
ETAT DES LIEUX

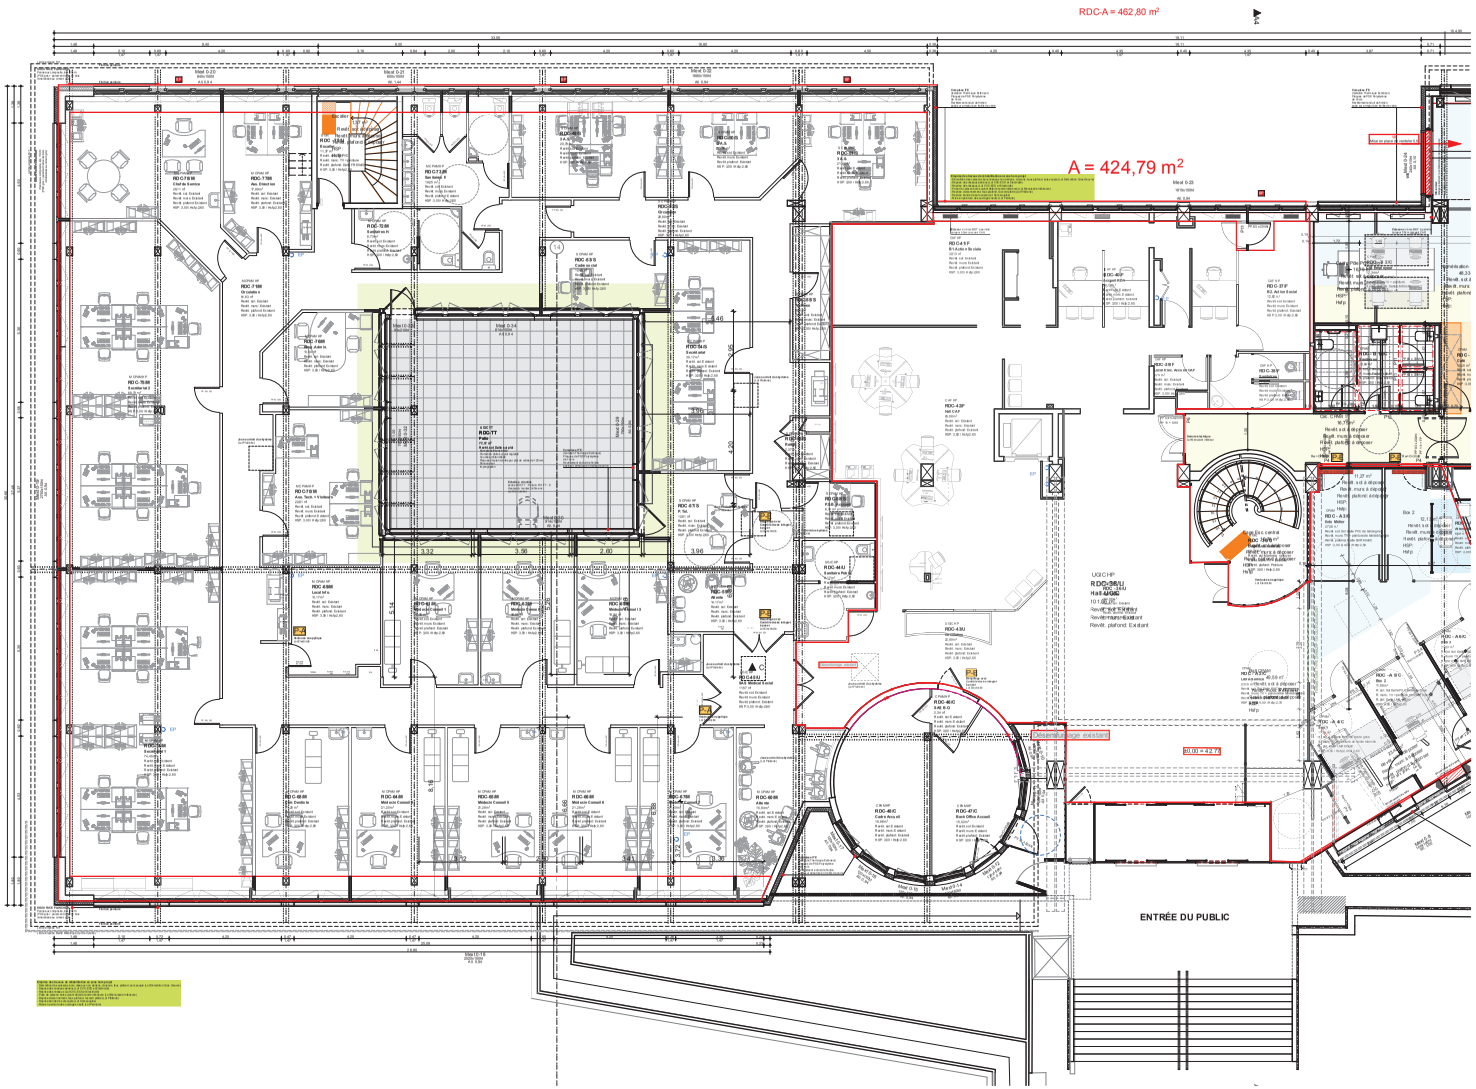

[redacted]

maitre d'ouvrage

CPAM des Landes
207, rue de Fontainebleau
40 000 Mont-de-Marsan

MODIFICATION DES AMÉNAGEMENTS INTÉRIEURS POUR L'INTÉGRATION DES ACTIVITÉS DU CENTRE D'EXAMENS DE SANTÉ, SERVICE SOCIAL ET SERVICE MÉDICAL

[redacted]


Plan RDC EXISTANT

Ech. : 1:200

ESQ

20/10/2025

ZONING DES ACTIVITES

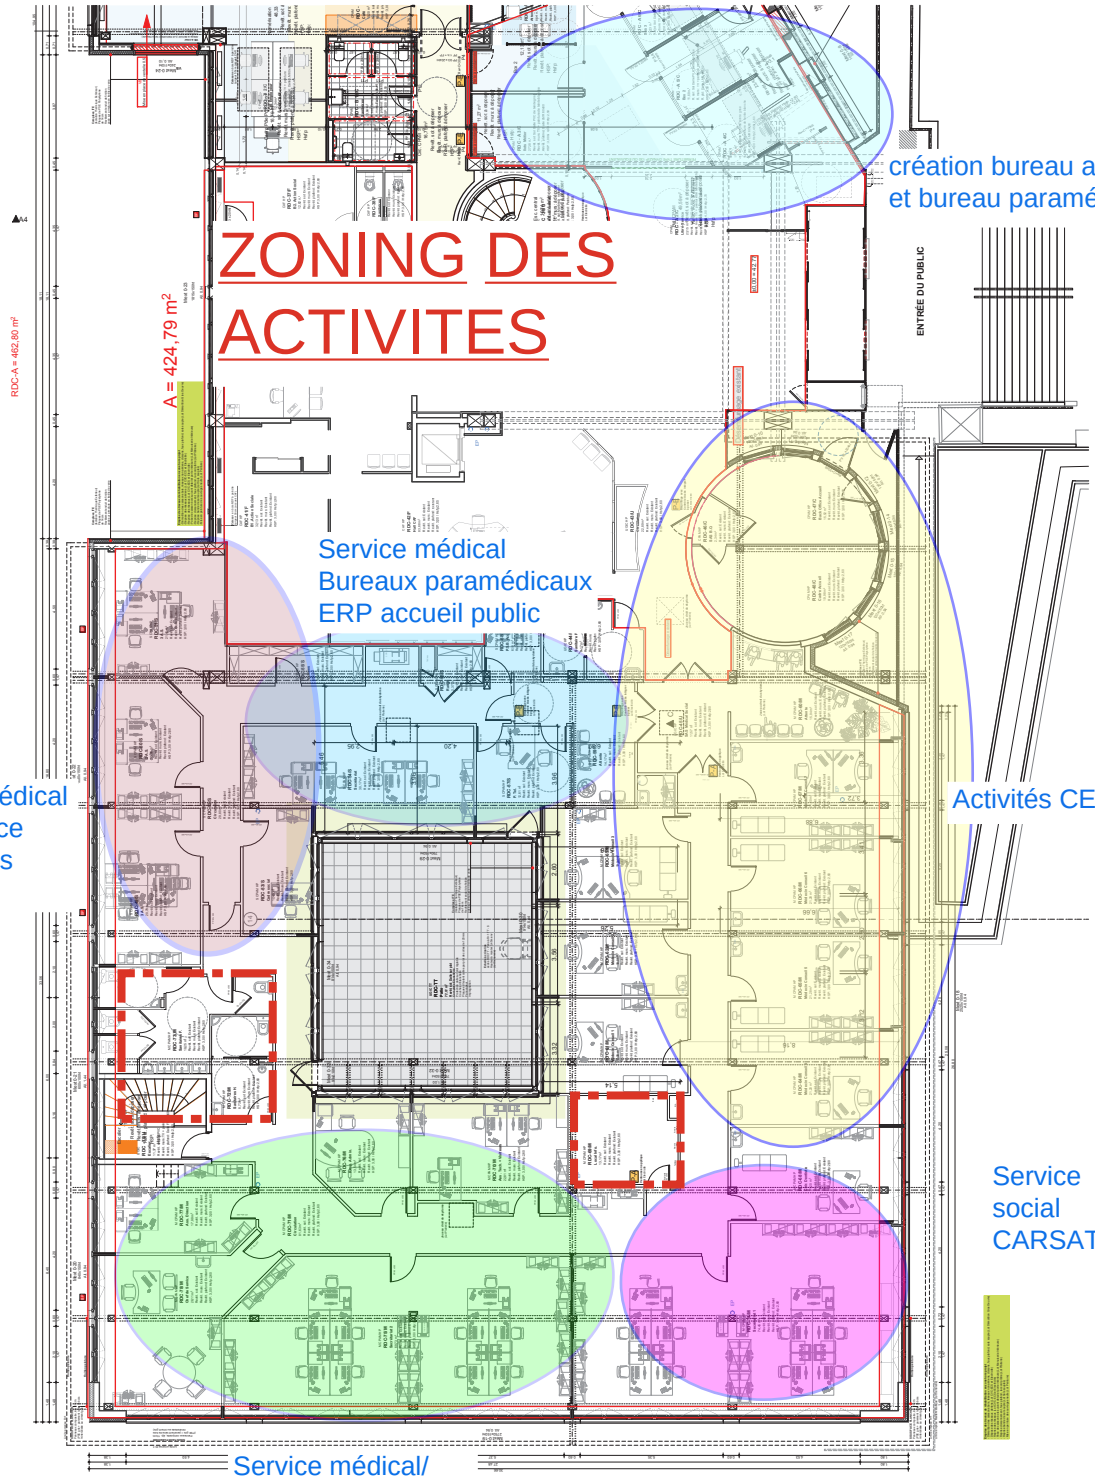

création bureau accueil
et bureau paramédical

Service médical
Bureaux paramédicaux
ERP accueil public

Service médical
Open space
Personnels
médical

Activités CES

Service
social
CARSAT

Service médical/
Gestion
Administrative
+
Accès à la santé

ESQ 20/10/2025

Plan RDC EXISTANT

Ech. : 1:200

MODIFICATION DES AMÉNAGEMENTS INTÉRIEURS POUR L'INTÉGRATION DES ACTIVITÉS DU CENTRE D'EXAMENS DE SANTÉ, SERVICE SOCIAL ET SERVICE MÉDICAL

maître d'ouvrage

CPAM des Landes
207, rue de Fontainebleau
40 000 Mont-de-Marsan