



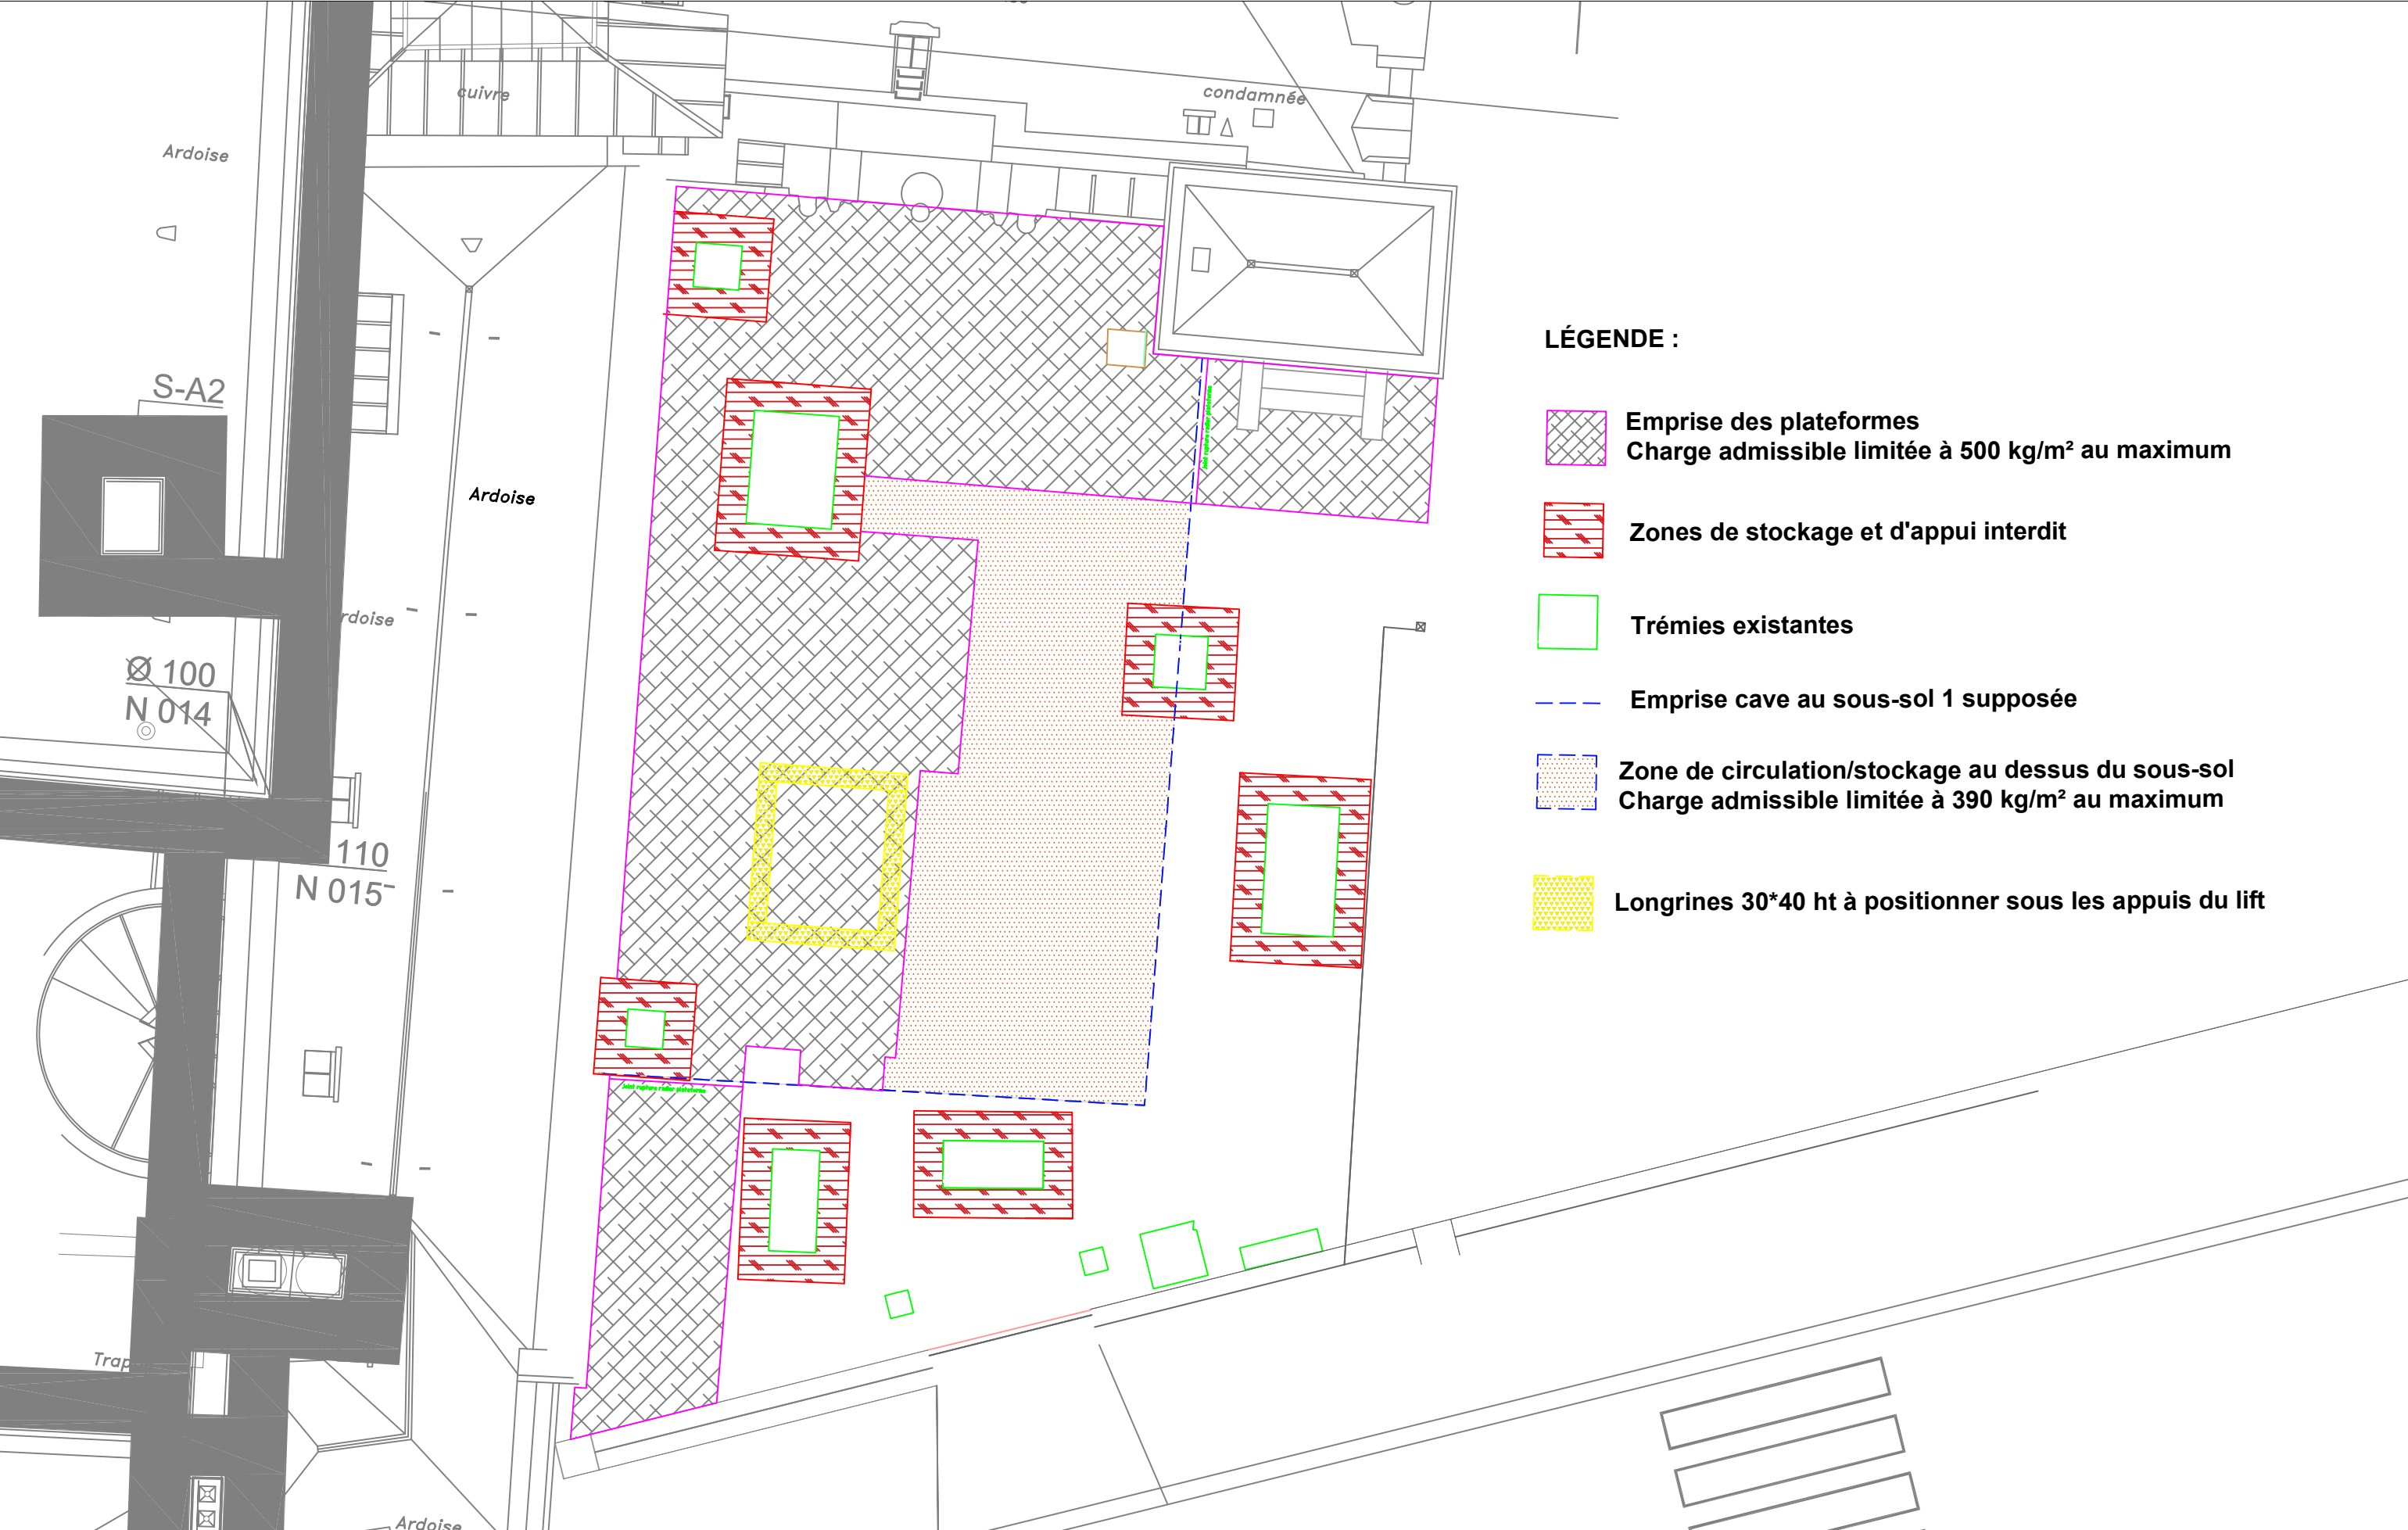

MAITRE D'OUVRAGE	BET STRUCTURES	NATURE ET ADRESSE DU PROJET	PHASE	TITRE DE PIECE	ECHELLE	DATE	PAGE
Direction de l'architecture, du patrimoine et des jardins 64bis, boulevard Saint-Michel 75006 PARIS	YM INGENIERIE 1 rue Jacques Louis Bernier 92 700 Colombes Tél. 01 58 47 00 78	Sénat Cour des Filles du Calvaire 46, rue de Vaugirard 75006 PARIS	Faisabilité	Plan de principe d'étalement et de renforts provisoires Sous-sol 1	1/50	09/04/2026	1/3

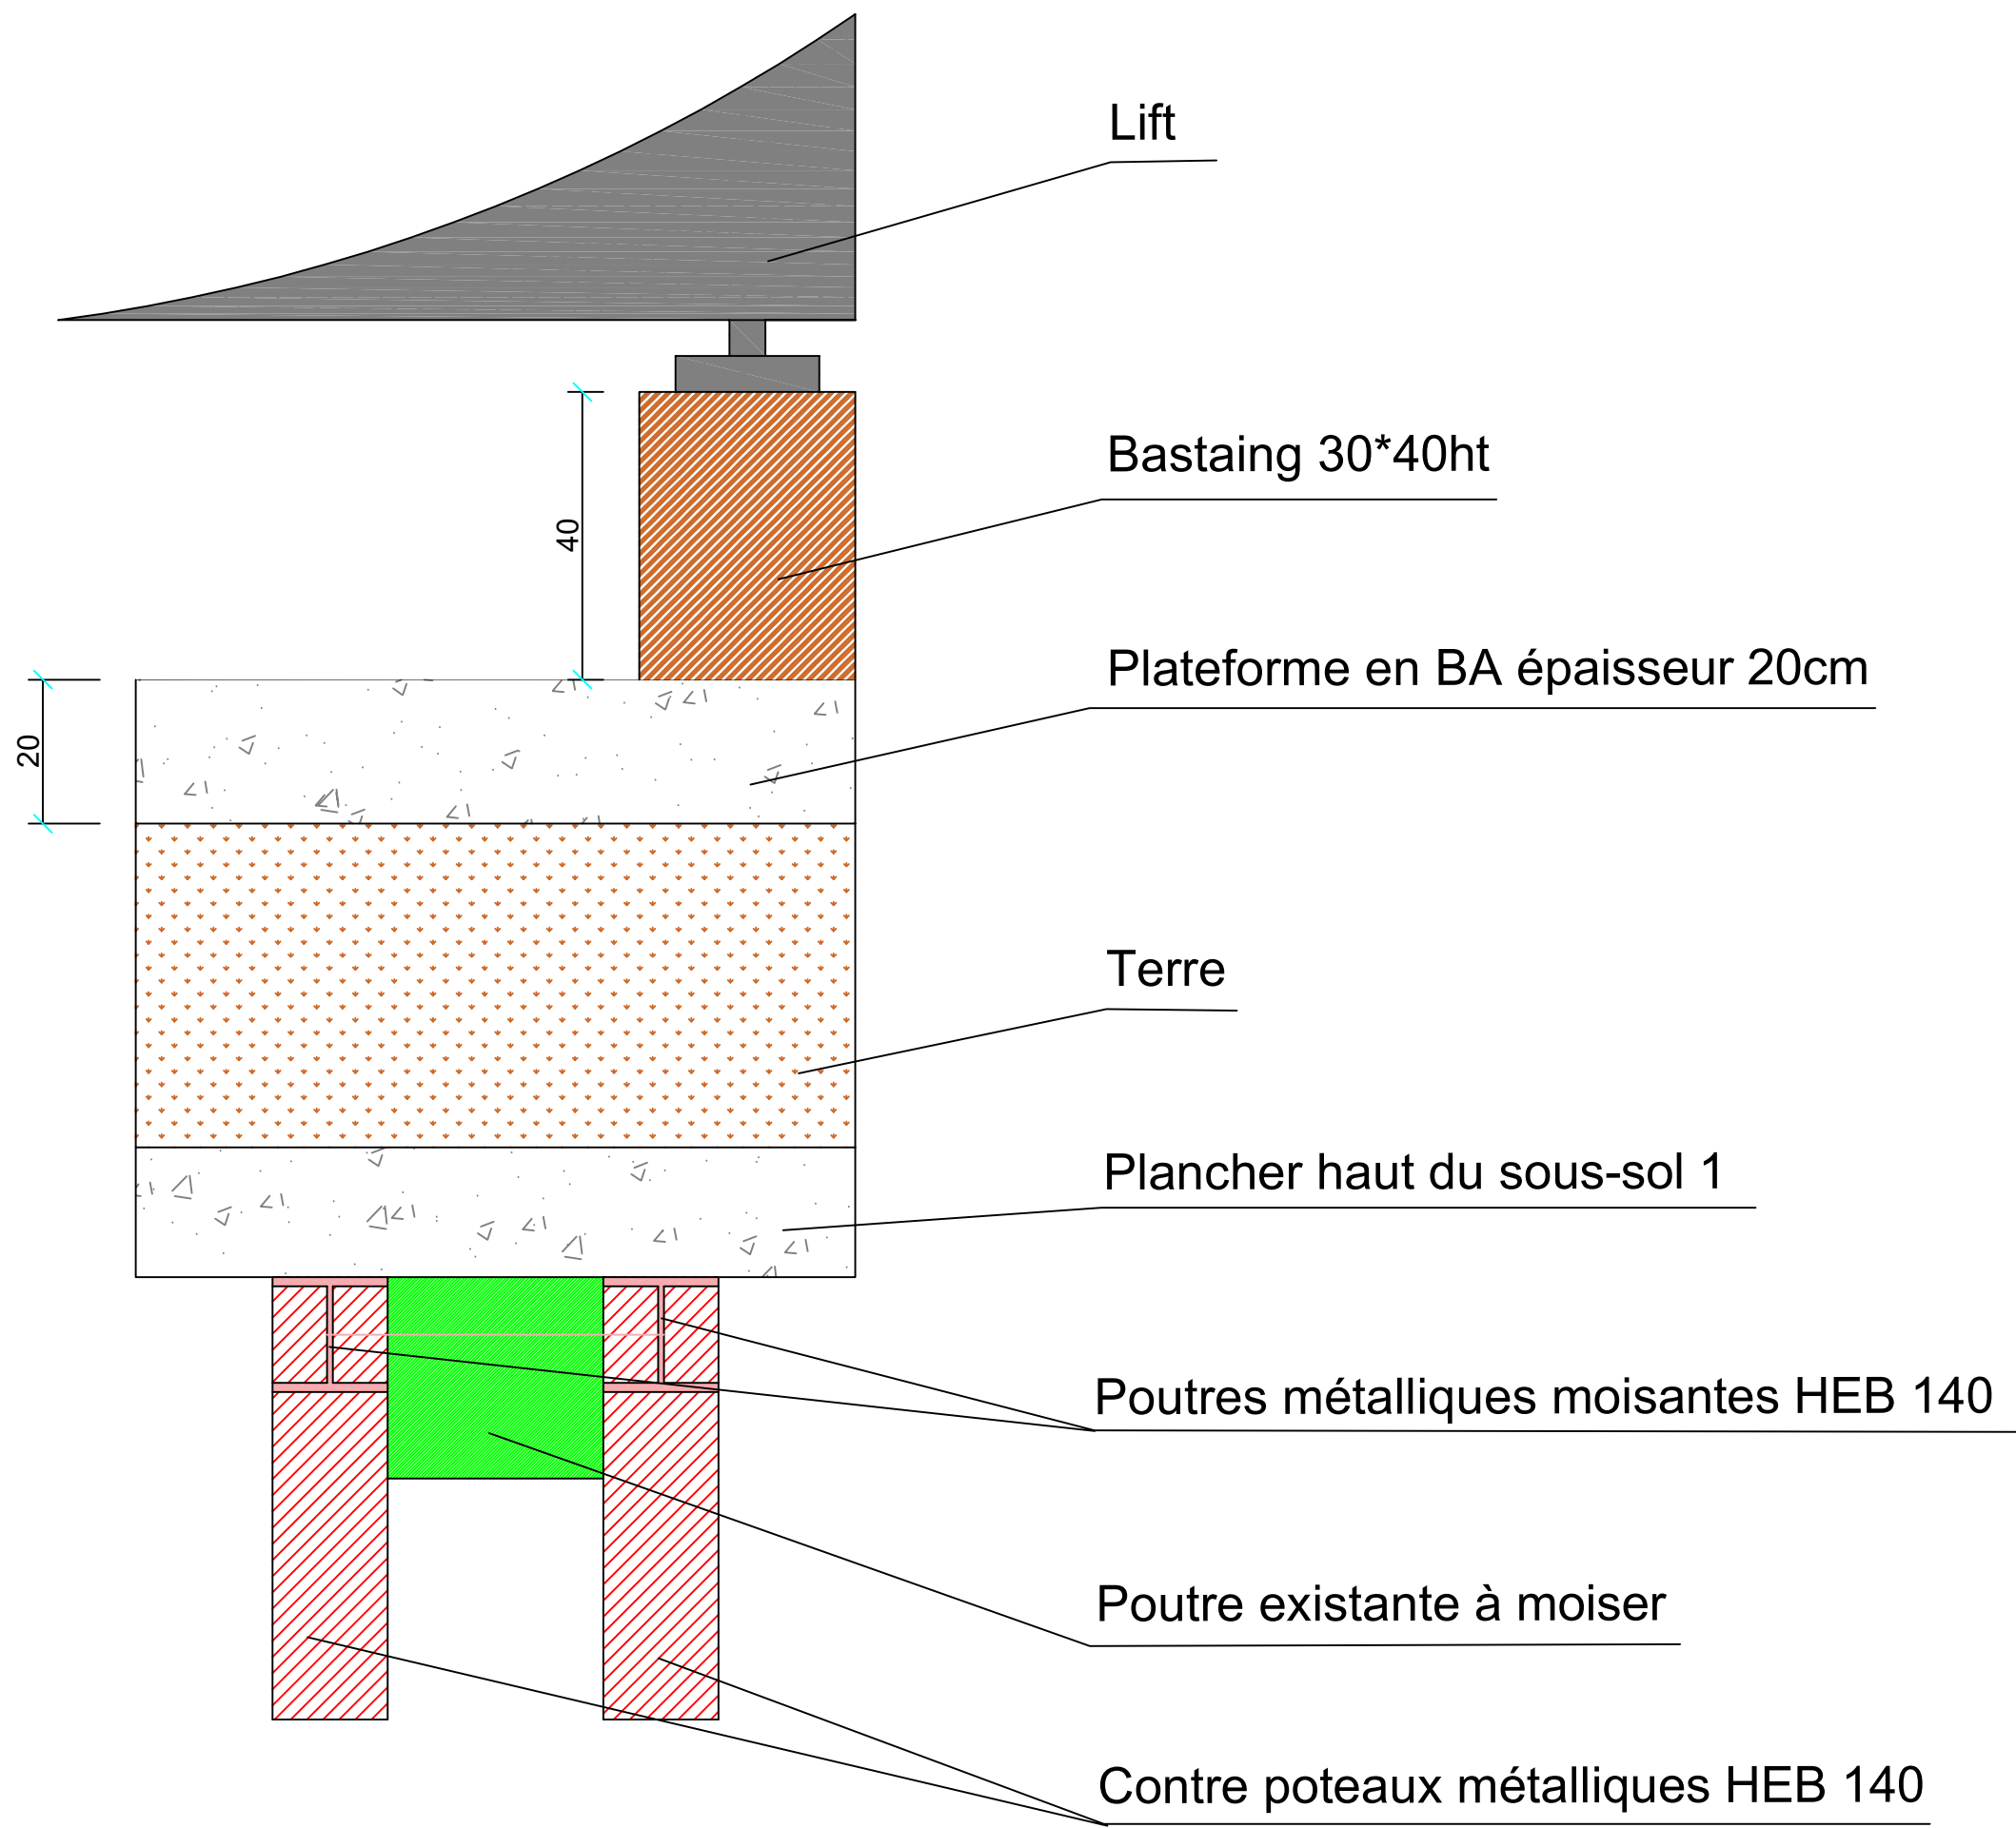

MAITRE D'OUVRAGE	BET STRUCTURES	NATURE ET ADRESSE DU PROJET	PHASE	TITRE DE PIECE	ECHELLE	DATE	PAGE
Direction de l'architecture, du patrimoine et des jardins 64bis, boulevard Saint-Michel 75006 PARIS	YM INGENIERIE 1 rue Jacques Louis Bernier 92 700 Colombes Tél. 01 58 47 00 78	Sénat Cour des Filles du Calvaire 46, rue de Vaugirard 75006 PARIS	Faisabilité	Plan de principe de renforts provisoires RDC	1/50	09/04/2026	2/3



MAITRE D'OUVRAGE	BET STRUCTURES	NATURE ET ADRESSE DU PROJET	PHASE	TITRE DE PIECE	ECHELLE	DATE	PAGE
Direction de l'architecture, du patrimoine et des jardins 64bis, boulevard Saint-Michel 75006 PARIS	YM INGENIERIE 1 rue Jacques Louis Bernier 92 700 Colombes Tél. 01 58 47 00 78	Sénat Cour des Filles du Calvaire 46, rue de Vaugirard 75006 PARIS	Faisabilité	Coupe de principe des renforts à mettre en oeuvre	1/10	09/04/2026	3/3