

Hôtel du Petit-Luxembourg Luxembourg Ouest

PRO-DCE
MARS 2026

Mission de maîtrise d'oeuvre pour la restauration des
couvertures et charpentes de l'hôtel du Petit Luxembourg Ouest

Annexe 2b LOT 02 - Ind F MAÇONNERIE - PIERRE DE TAILLE - SCULPTURE

MAITRISE D'OUVRAGE

Direction de l'Architecture, du Patrimoine et des Jardins

MANDATAIRE DU GROUPEMENT

Agence Goutal Architecte en Chef des Monuments Historiques


MAITRISE D'OEUVRE

E.C.S.B - Bet MH Charpentes et structures bois

CETAB - BET Sûreté/ Fluides/thermiques/ CFO-CFA/ CVC/ SSI

EXMACO - OPC, Ordonnancement, pilotage, coordination

CABINET FRANÇOIS - Economiste de la construction

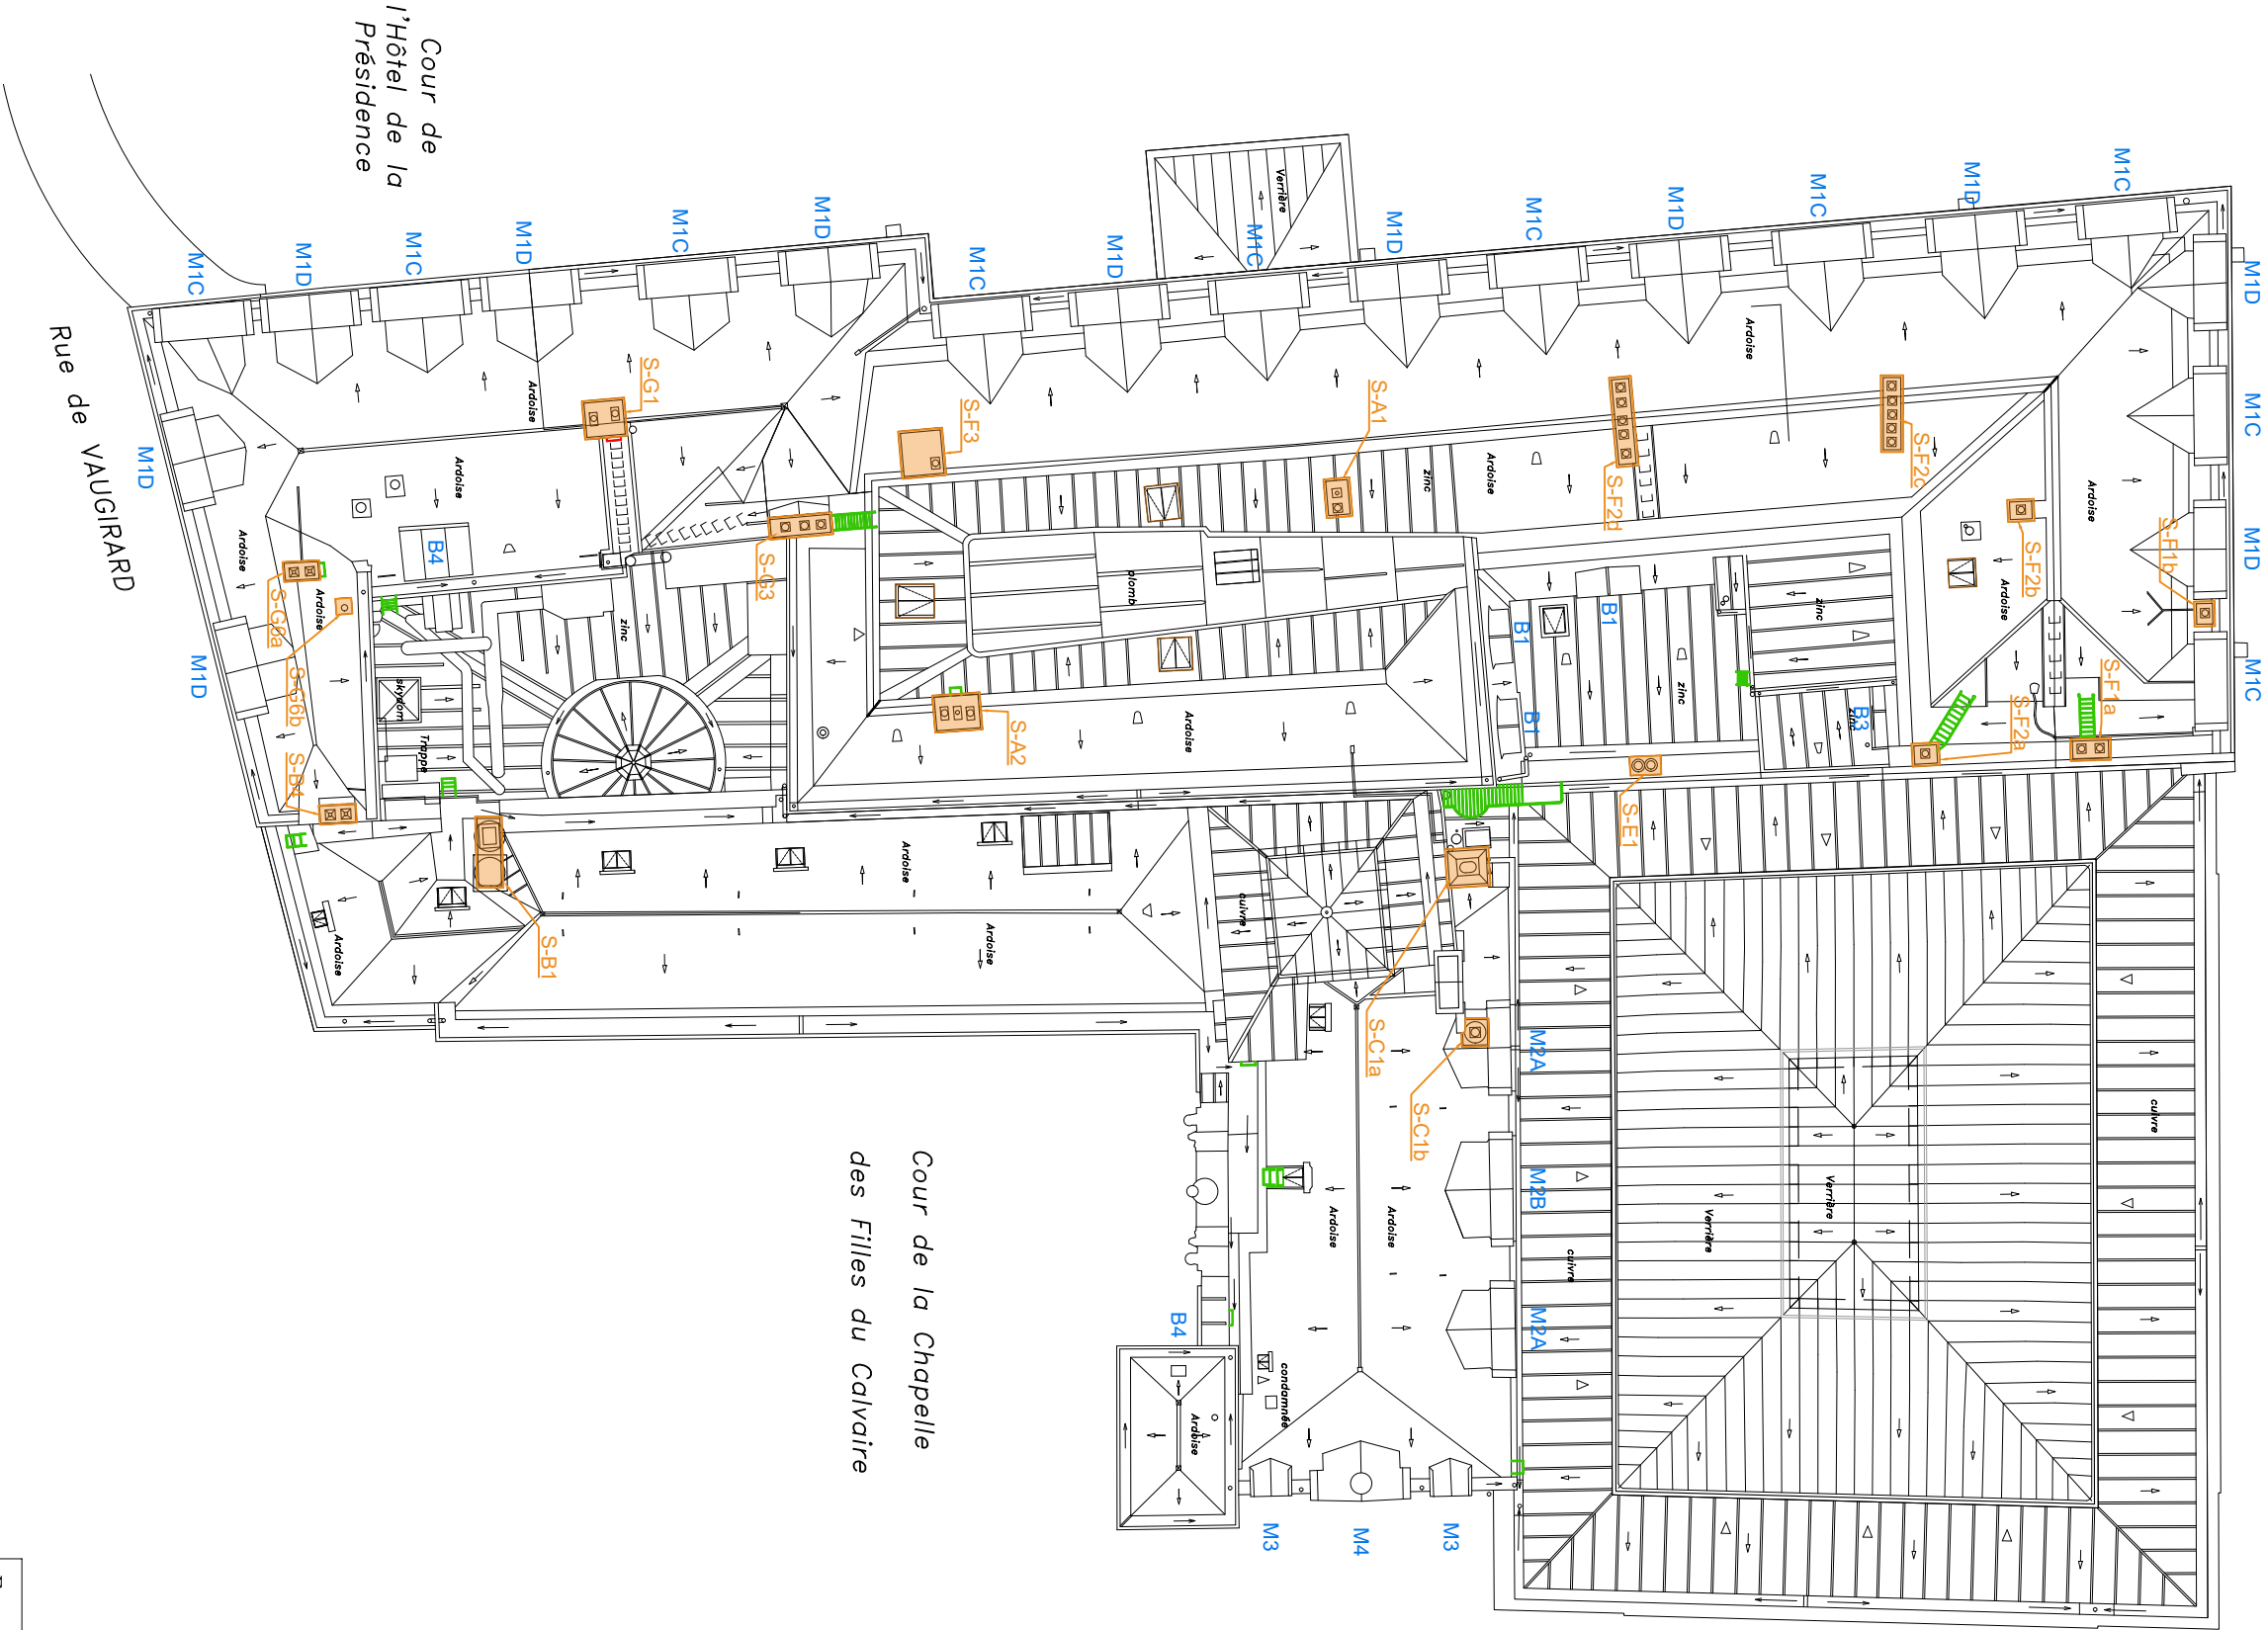

Ferronneries :

Restauration des ouvrages de ferronneries conservés en place en condition plomb (échelles, passerelle etc...)


Purge des enduits, reprises et restauration des souches de cheminées.

Remplacemement des mitrons zinc et terre cuite par des mitrons en terre cuite

Souches :

Purge des enduits, reprises et restauration des souches de cheminées.

Remplacemement des mitrons zinc et terre cuite par des mitrons en terre cuite

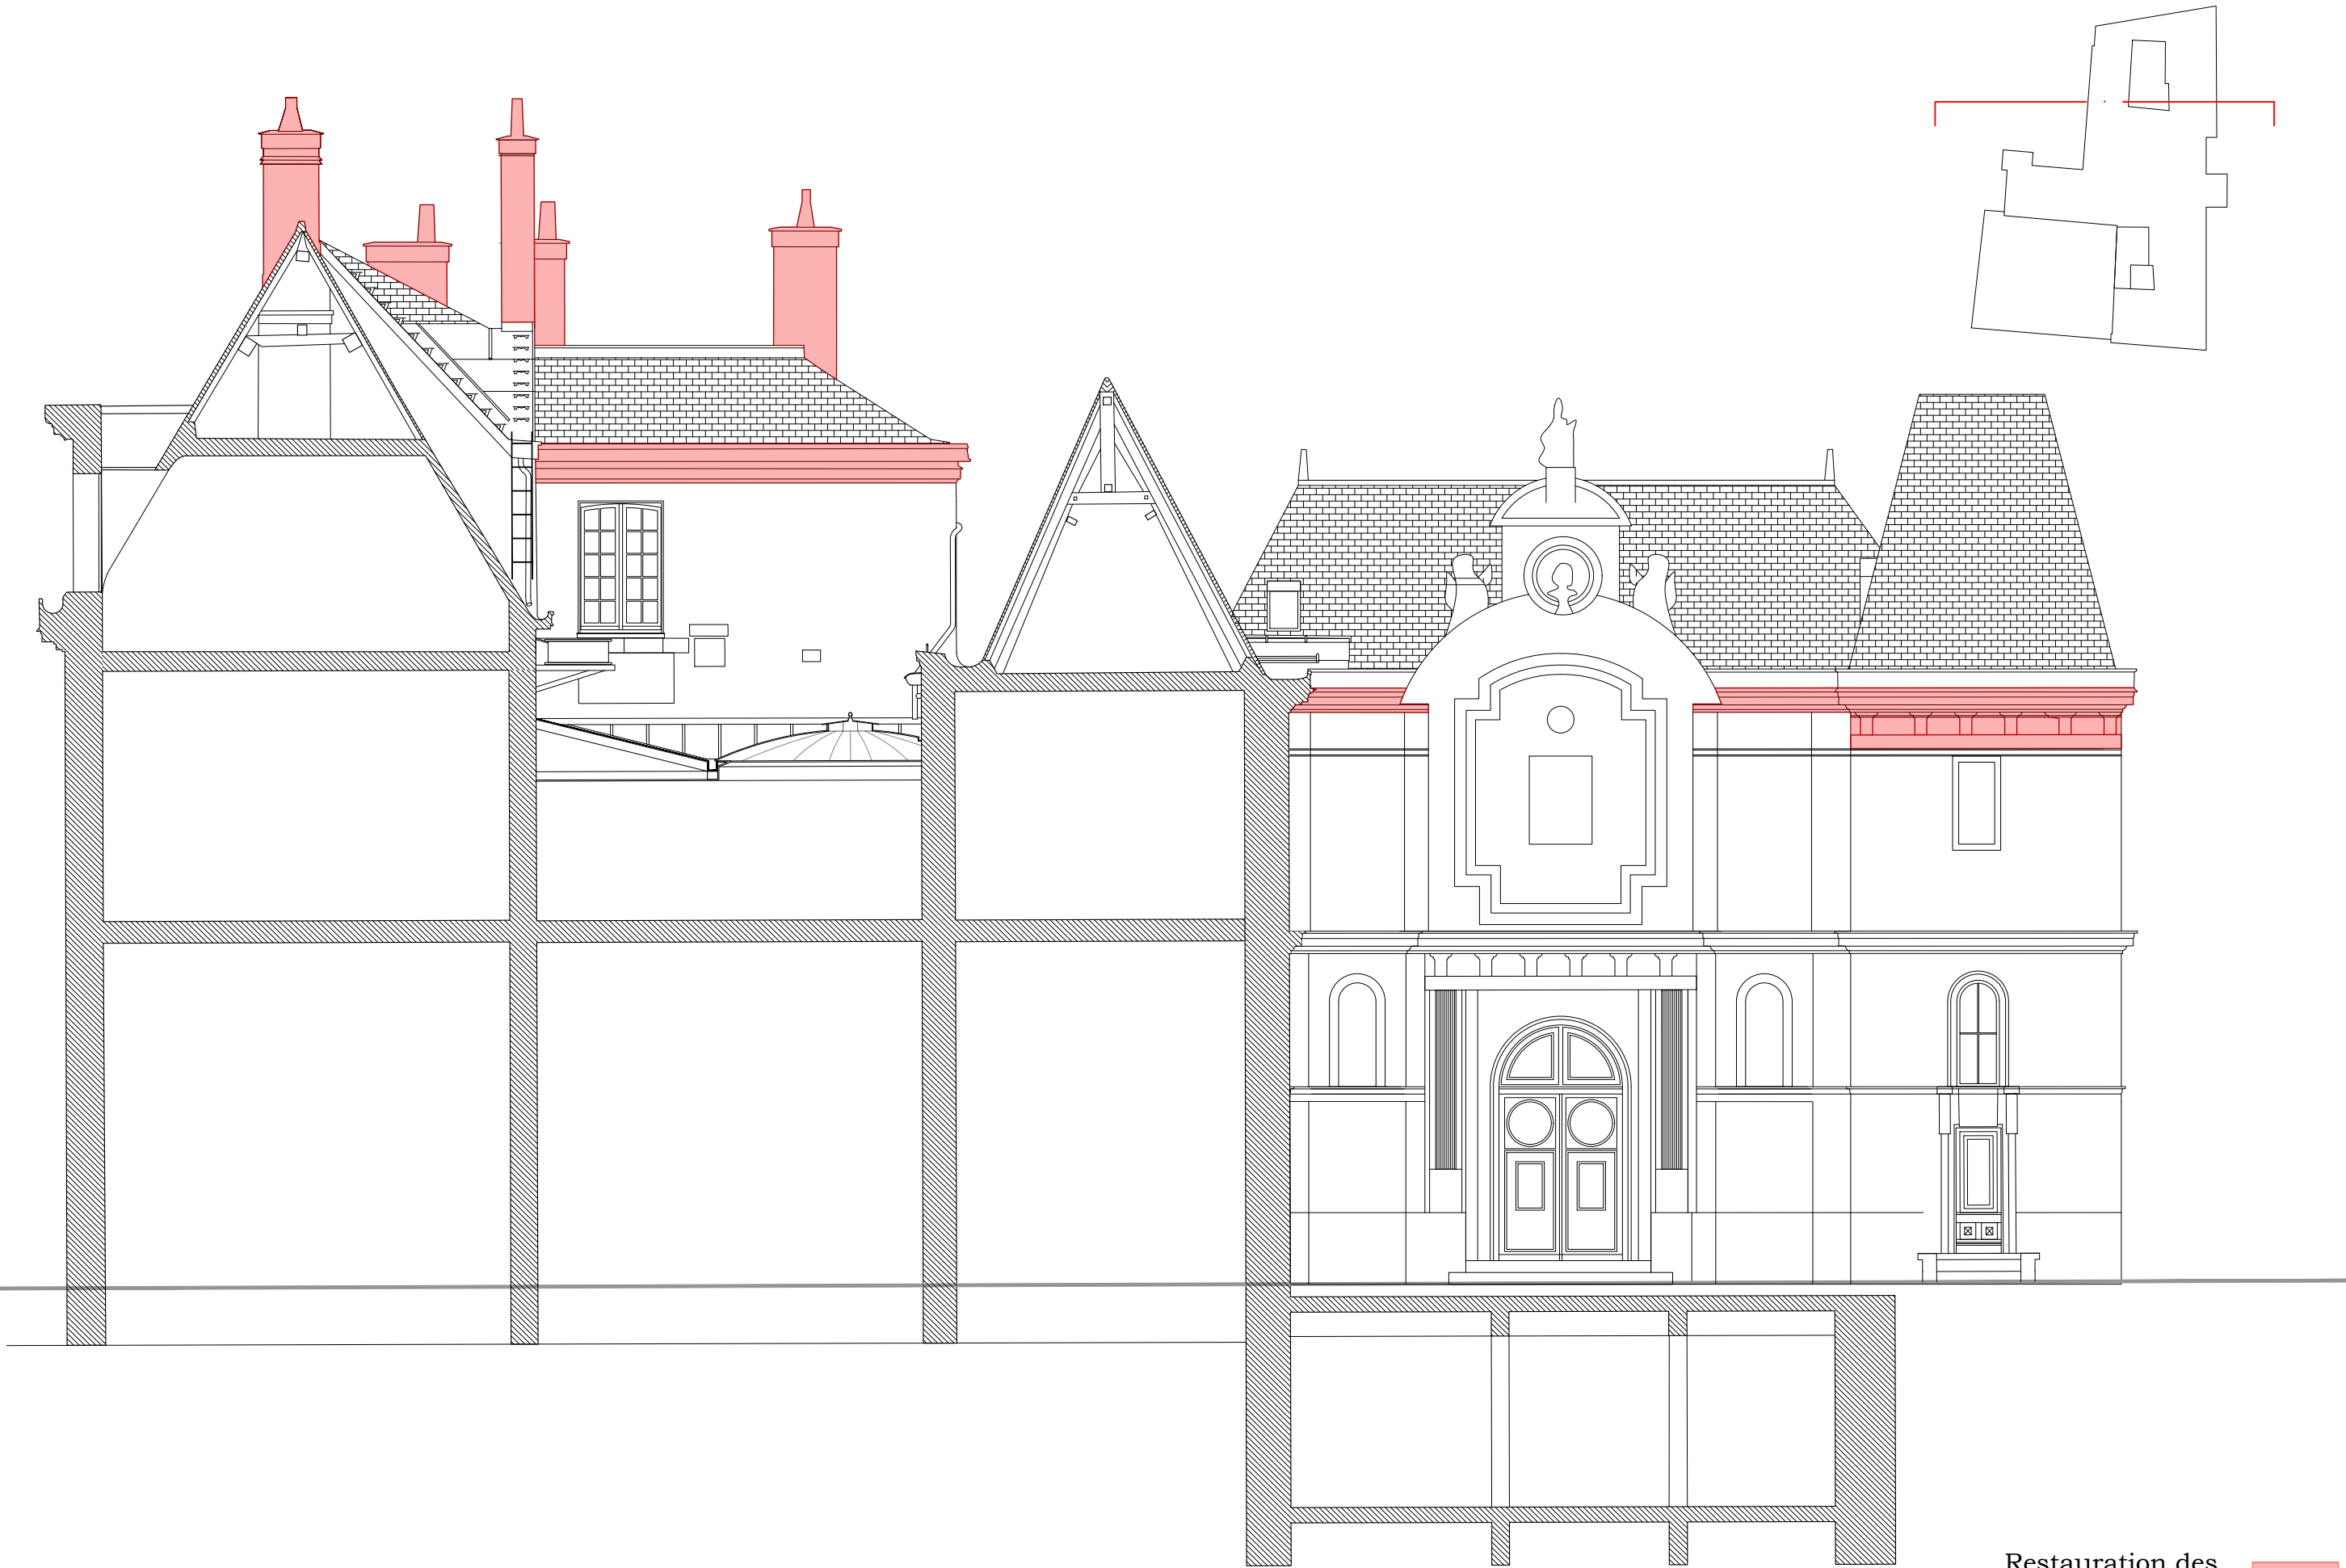

Restoration des
maçonneries



Agence GOUTAL



Agence Goutal
Architecture et Patrimoine

Aile Ouest du Petit Luxembourg

LOT MAÇONNERIE - PIERRE DE TAILLE - SCULPTURE
Repérages des maçonneries à restaurer
Coupe AA


PRO

Mars 2026


0 1 2m
Echelle 1/100e

02

Ind. F

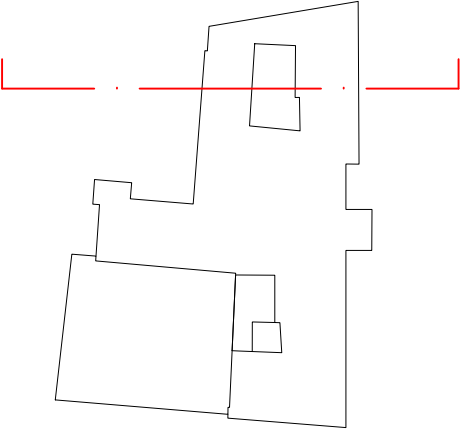

Cour de la Chapelle
des Filles du Calvaire

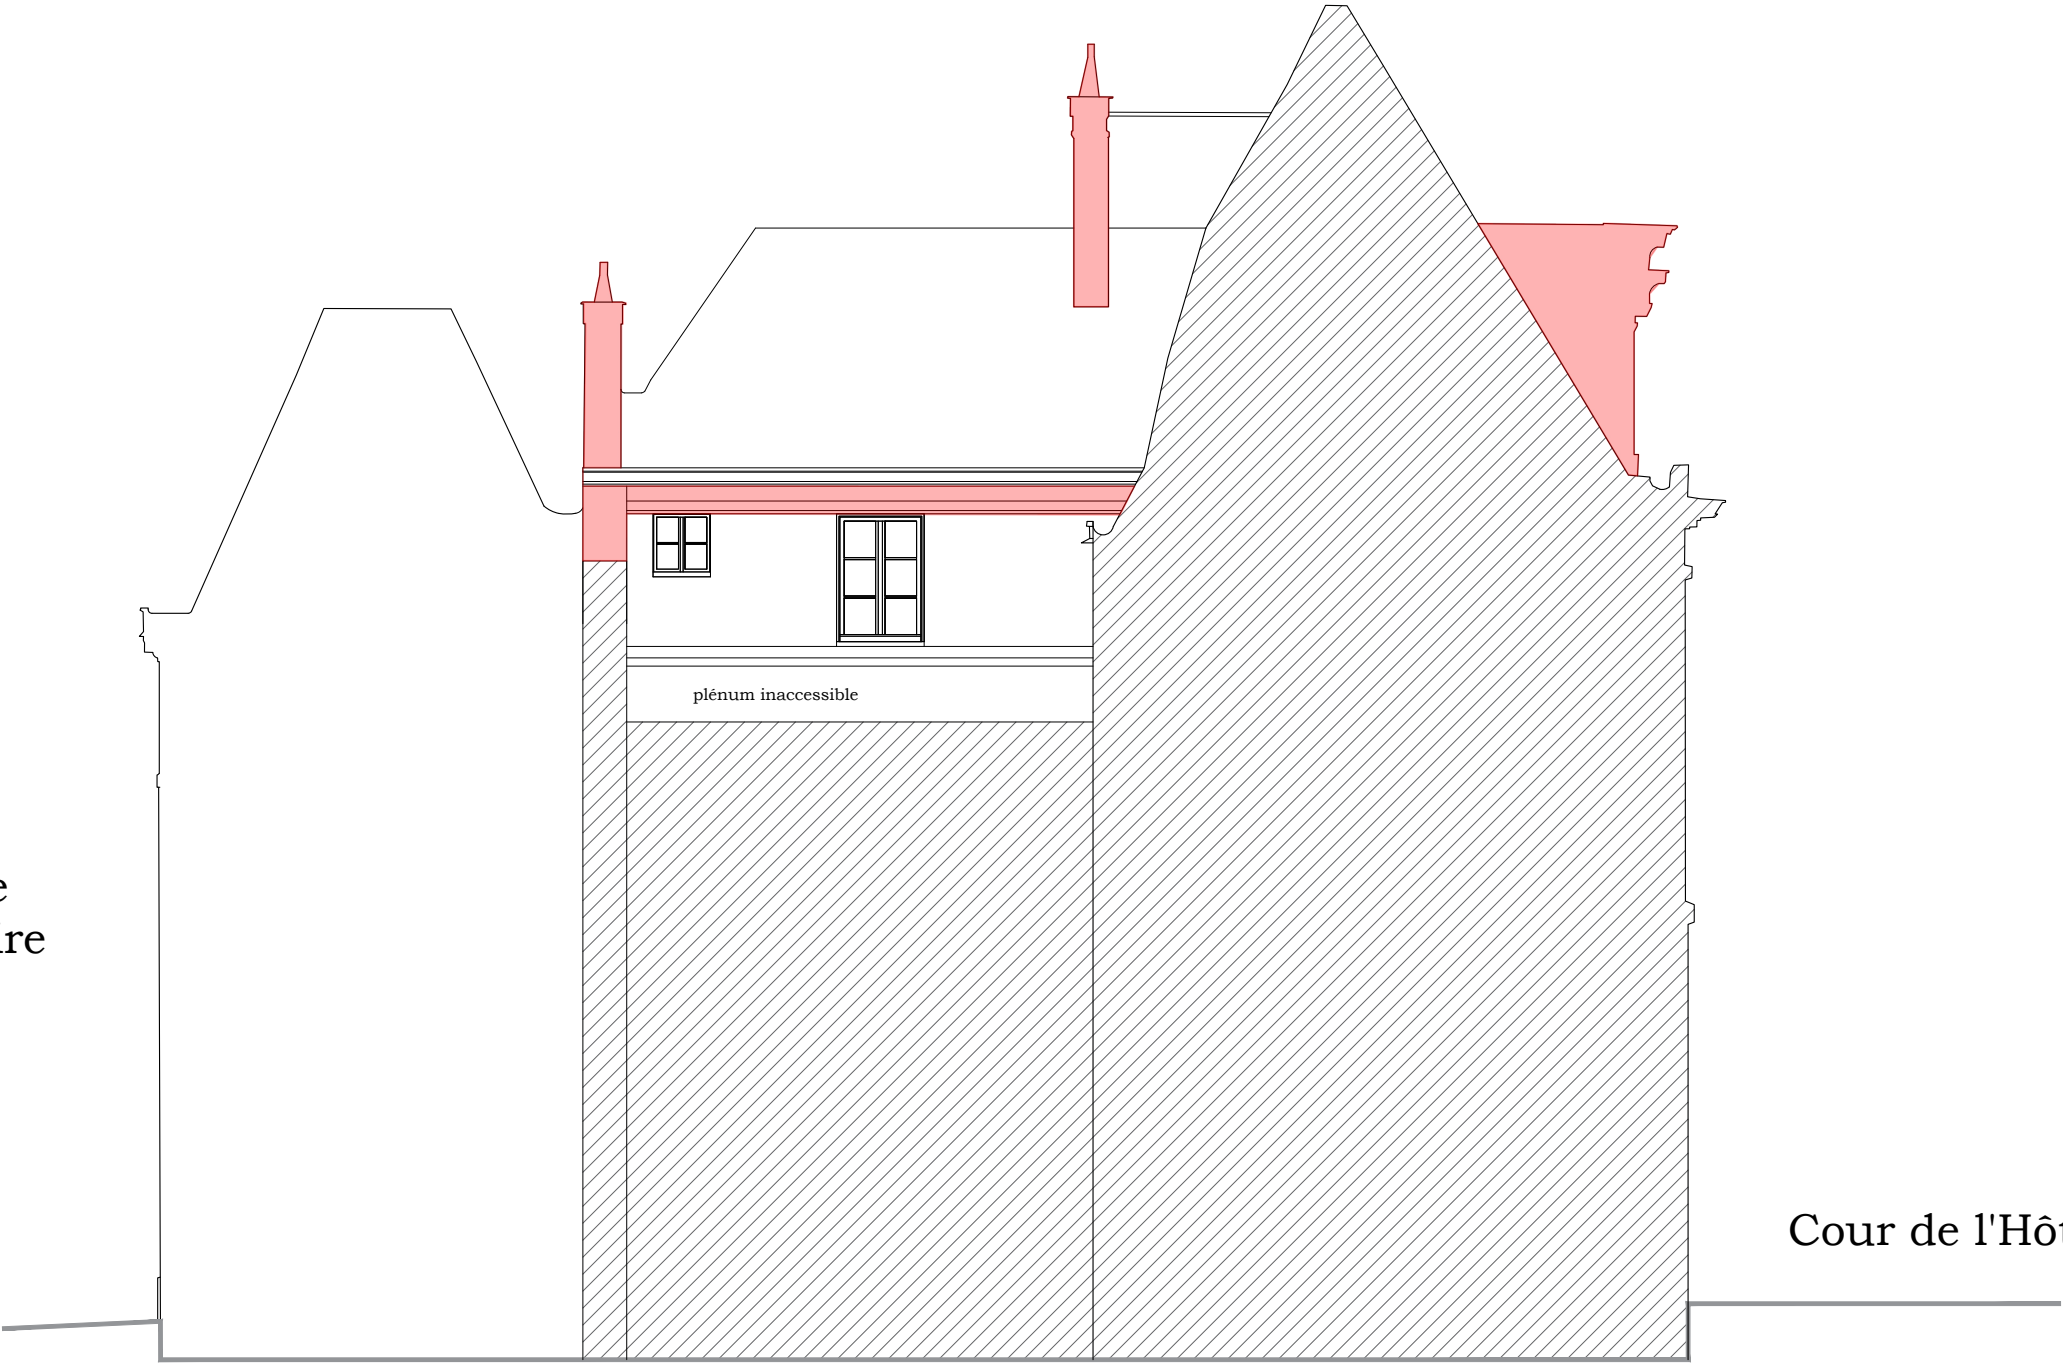

Cour de l'Hôtel de la Présidence

Restauration des
maçonneries






Cour de 1

Restauration des
maçonneries

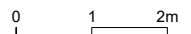

Agence GOUTAL  Agence Goutal Architecture et Patrimoine	Aile Ouest du Petit Luxembourg	LOT MAÇONNERIE - PIERRE DE TAILLE - SCULPTURE Repérages des maçonneries à restaurer Coupe CC	PRO	Mars 2026	04
				 Echelle 1/100e	

Ind. F



Restauration des
maçonneries



Agence GOUTAL



Agence Goutal
Architecture et Patrimoine

Aile Ouest du Petit Luxembourg

LOT MAÇONNERIE - PIERRE DE TAILLE - SCULPTURE
Repérages des maçonneries à restaurer
Coupe DD


PRO

Mars 2026

0 1 2m
Echelle 1/100e

05

Ind. F

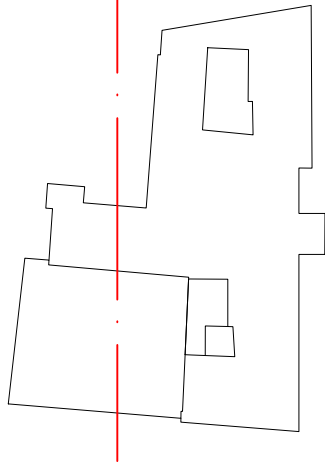

Restauration des
maçonneries






10/10

0 2.5 5m
Echelle 1/200e

Ind. F


Agence Goutal
Architecture et Patrimoine

PRO

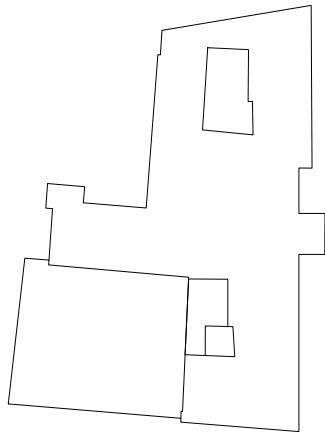


Restauration des
maçonneries



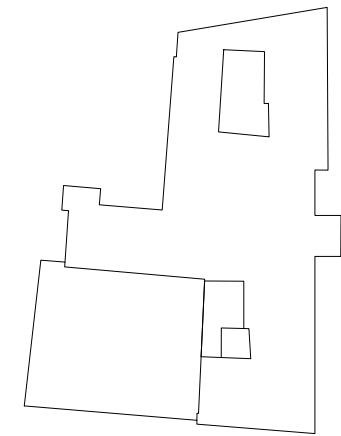

Restauration des
maçonneries




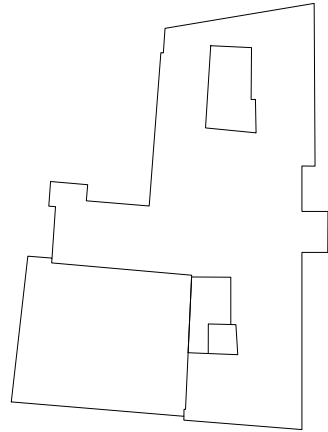

\\Façade Ouest Chapelle.jpg

Restauration des
maçonneries



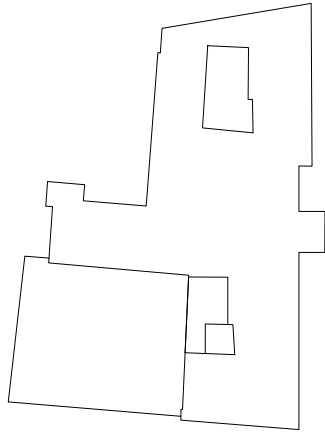

Restauration des
maçonneries



Agence GOUTAL



Agence Goutal
Architecture et Patrimoine

Aile Ouest du Petit Luxembourg

LOT MAÇONNERIE - PIERRE DE TAILLE - SCULPTURE
Repérages des maçonneries à restaurer
Elevation Rue

PRO

Mars 2026

0 1 2m
Echelle 1/100e

11

Ind. F