


AVERTISSEMENT

Les présents documents définissent les caractéristiques, formes et encombrements des ouvrages et éléments constituant le projet. Ils ne remplacent en aucun cas la nécessité de produire à la charge de l'entreprise concernée, tous documents complémentaires (détails, plans d'atelier, plans de fabrication, notes de calculs, ...), sous réserve de validation par le maître d'ouvrage, la maîtrise d'œuvre et le bureau de contrôle technique éventuel.

Maîtrise d'ouvrage	Région de Gendarmerie de Normandie Bureau de l'immobilier et du logement 2 rue du Général Sarrail 76000 Rouen			
	/ /			
Adresse de l'opération	Caserne Battesti 15 rue Auguste Ridet 76000 Rouen			
Opération	Réaménagement et réhabilitation thermique du bâtiment 006			Pièce n°
	Echelle Var.	Réf. affaire M305_25BAT76	Projet	03/07/2026
Document	Dossier de plans			Phase
				DCE
Modifications				
Architecte		ATELIER 970 SARL Honnet Olivier & Gosselin Marc - architectes dplg 3 quater rue des Prés - 76190 YVETOT		tél : 02 35 96 98 50 contact@atelier970.fr www.atelier970.fr
Economiste / BE Fluides / Thermique		ECHOS 42 rue de l'église 76150 SAINT JEAN DU CARDONNAY		tél : 02 35 02 00 58 contact@be-echos.com
BE Structure		KUBE STRUCTURE 387 rue des champs 76230 BOIS-GUILLAUME		tél : 02 35 59 35 03 contact@kubestructure.fr

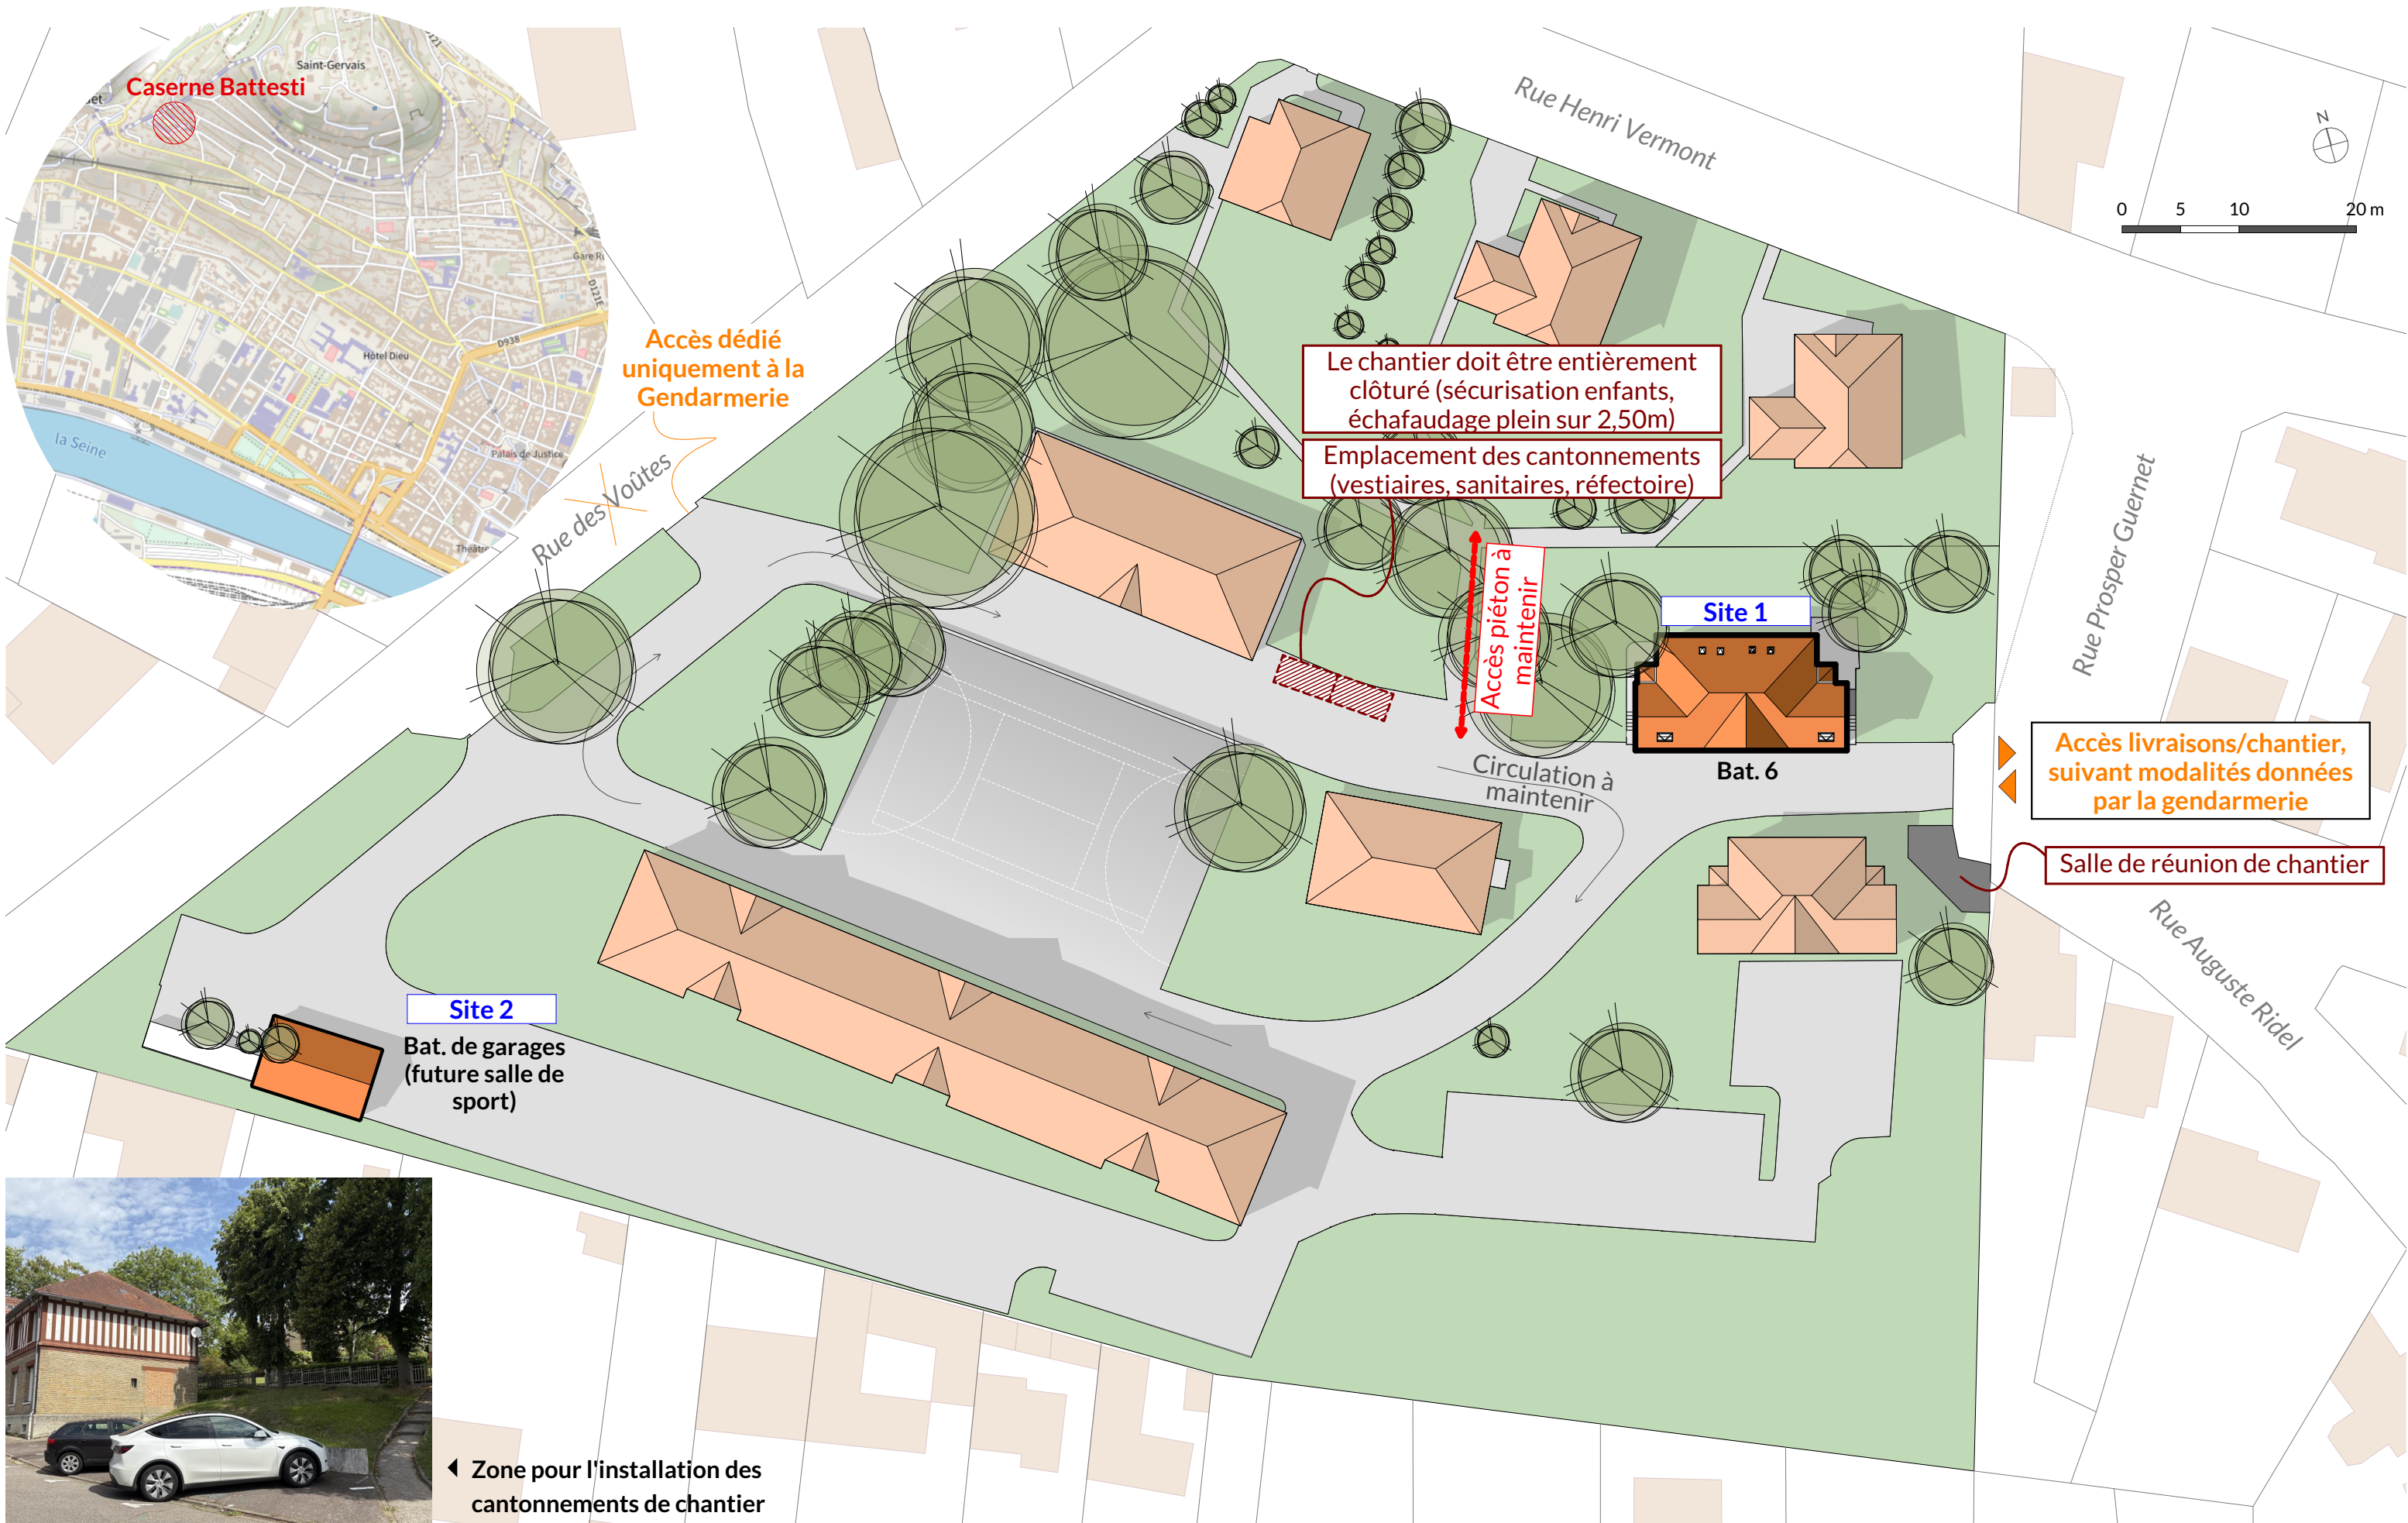

ATELIER 970 / Honnet & Gosselin

3 quater rue des prés
76190 YVETÔT

Tél: 02 35 96 98 50
Fax: 02 35 96 98 11

Réaménagement et réhabilitation thermique du bâtiment 006

Plan de masse

Phase

DCE

Éch: 1:500^{ème}

M305_25BAT76

Date:03/07/2026

01.2

Projeté

Existant

Mobilier hors marché

00.512


00.5


1

2

m



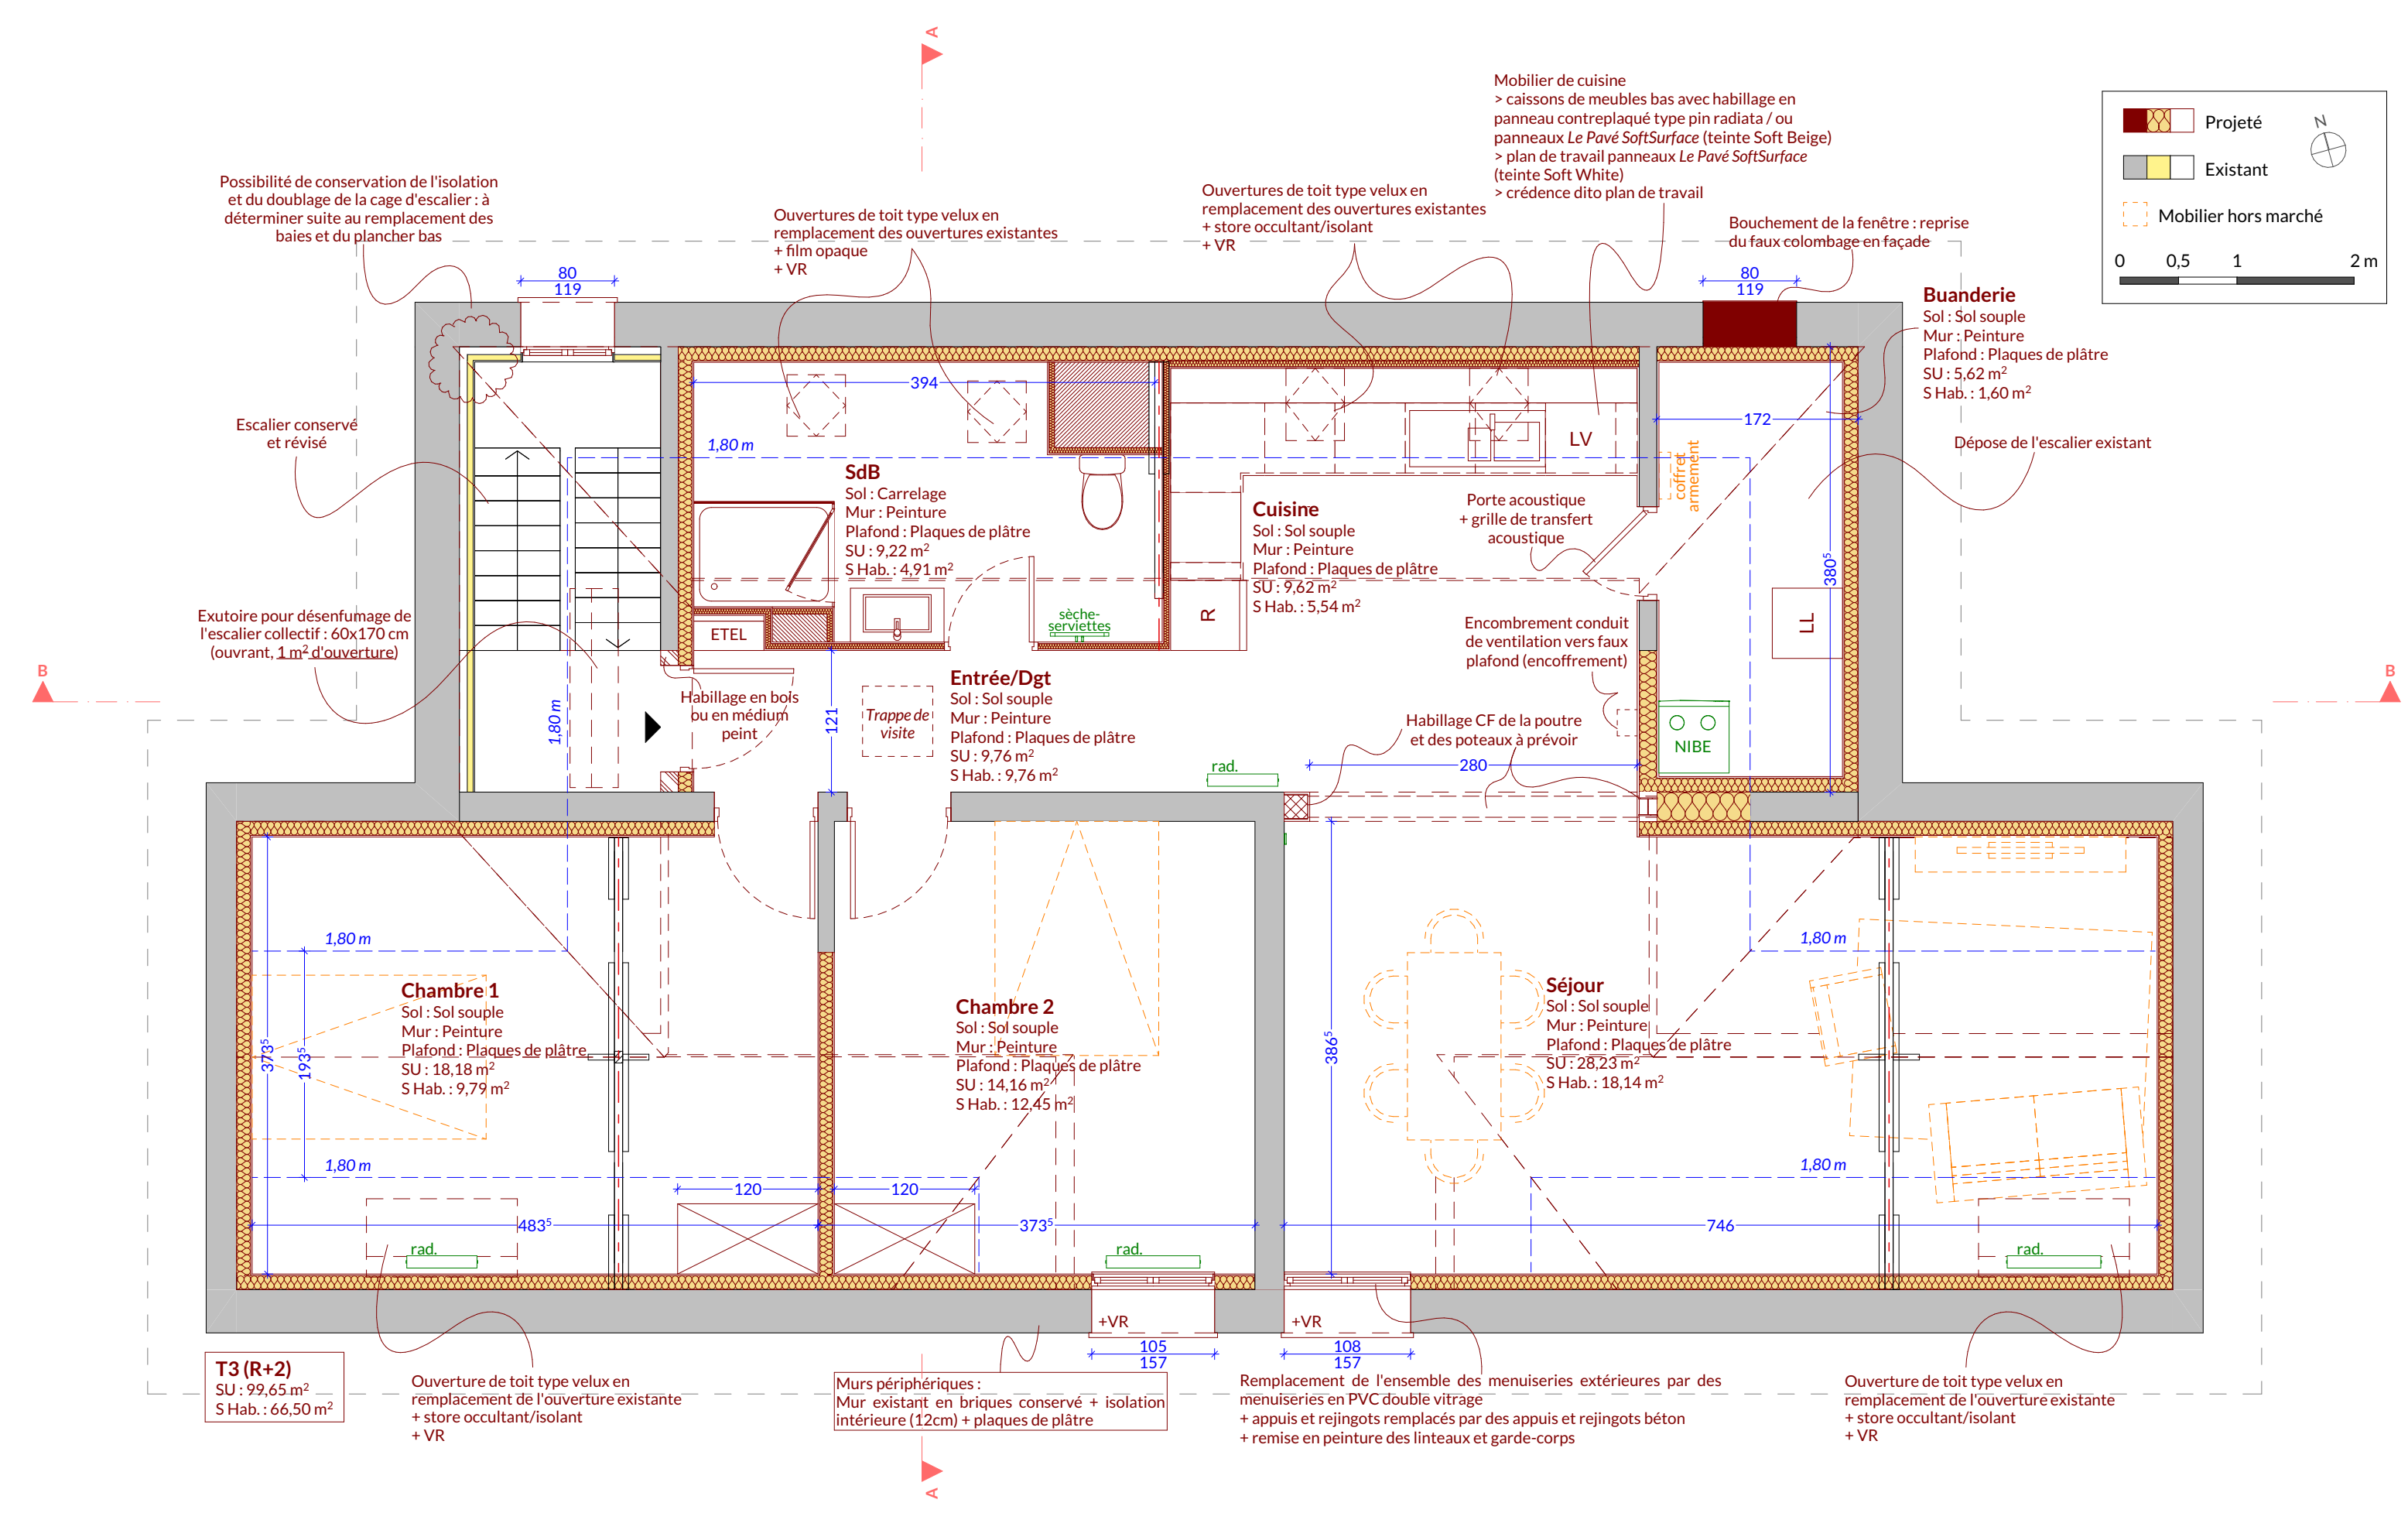

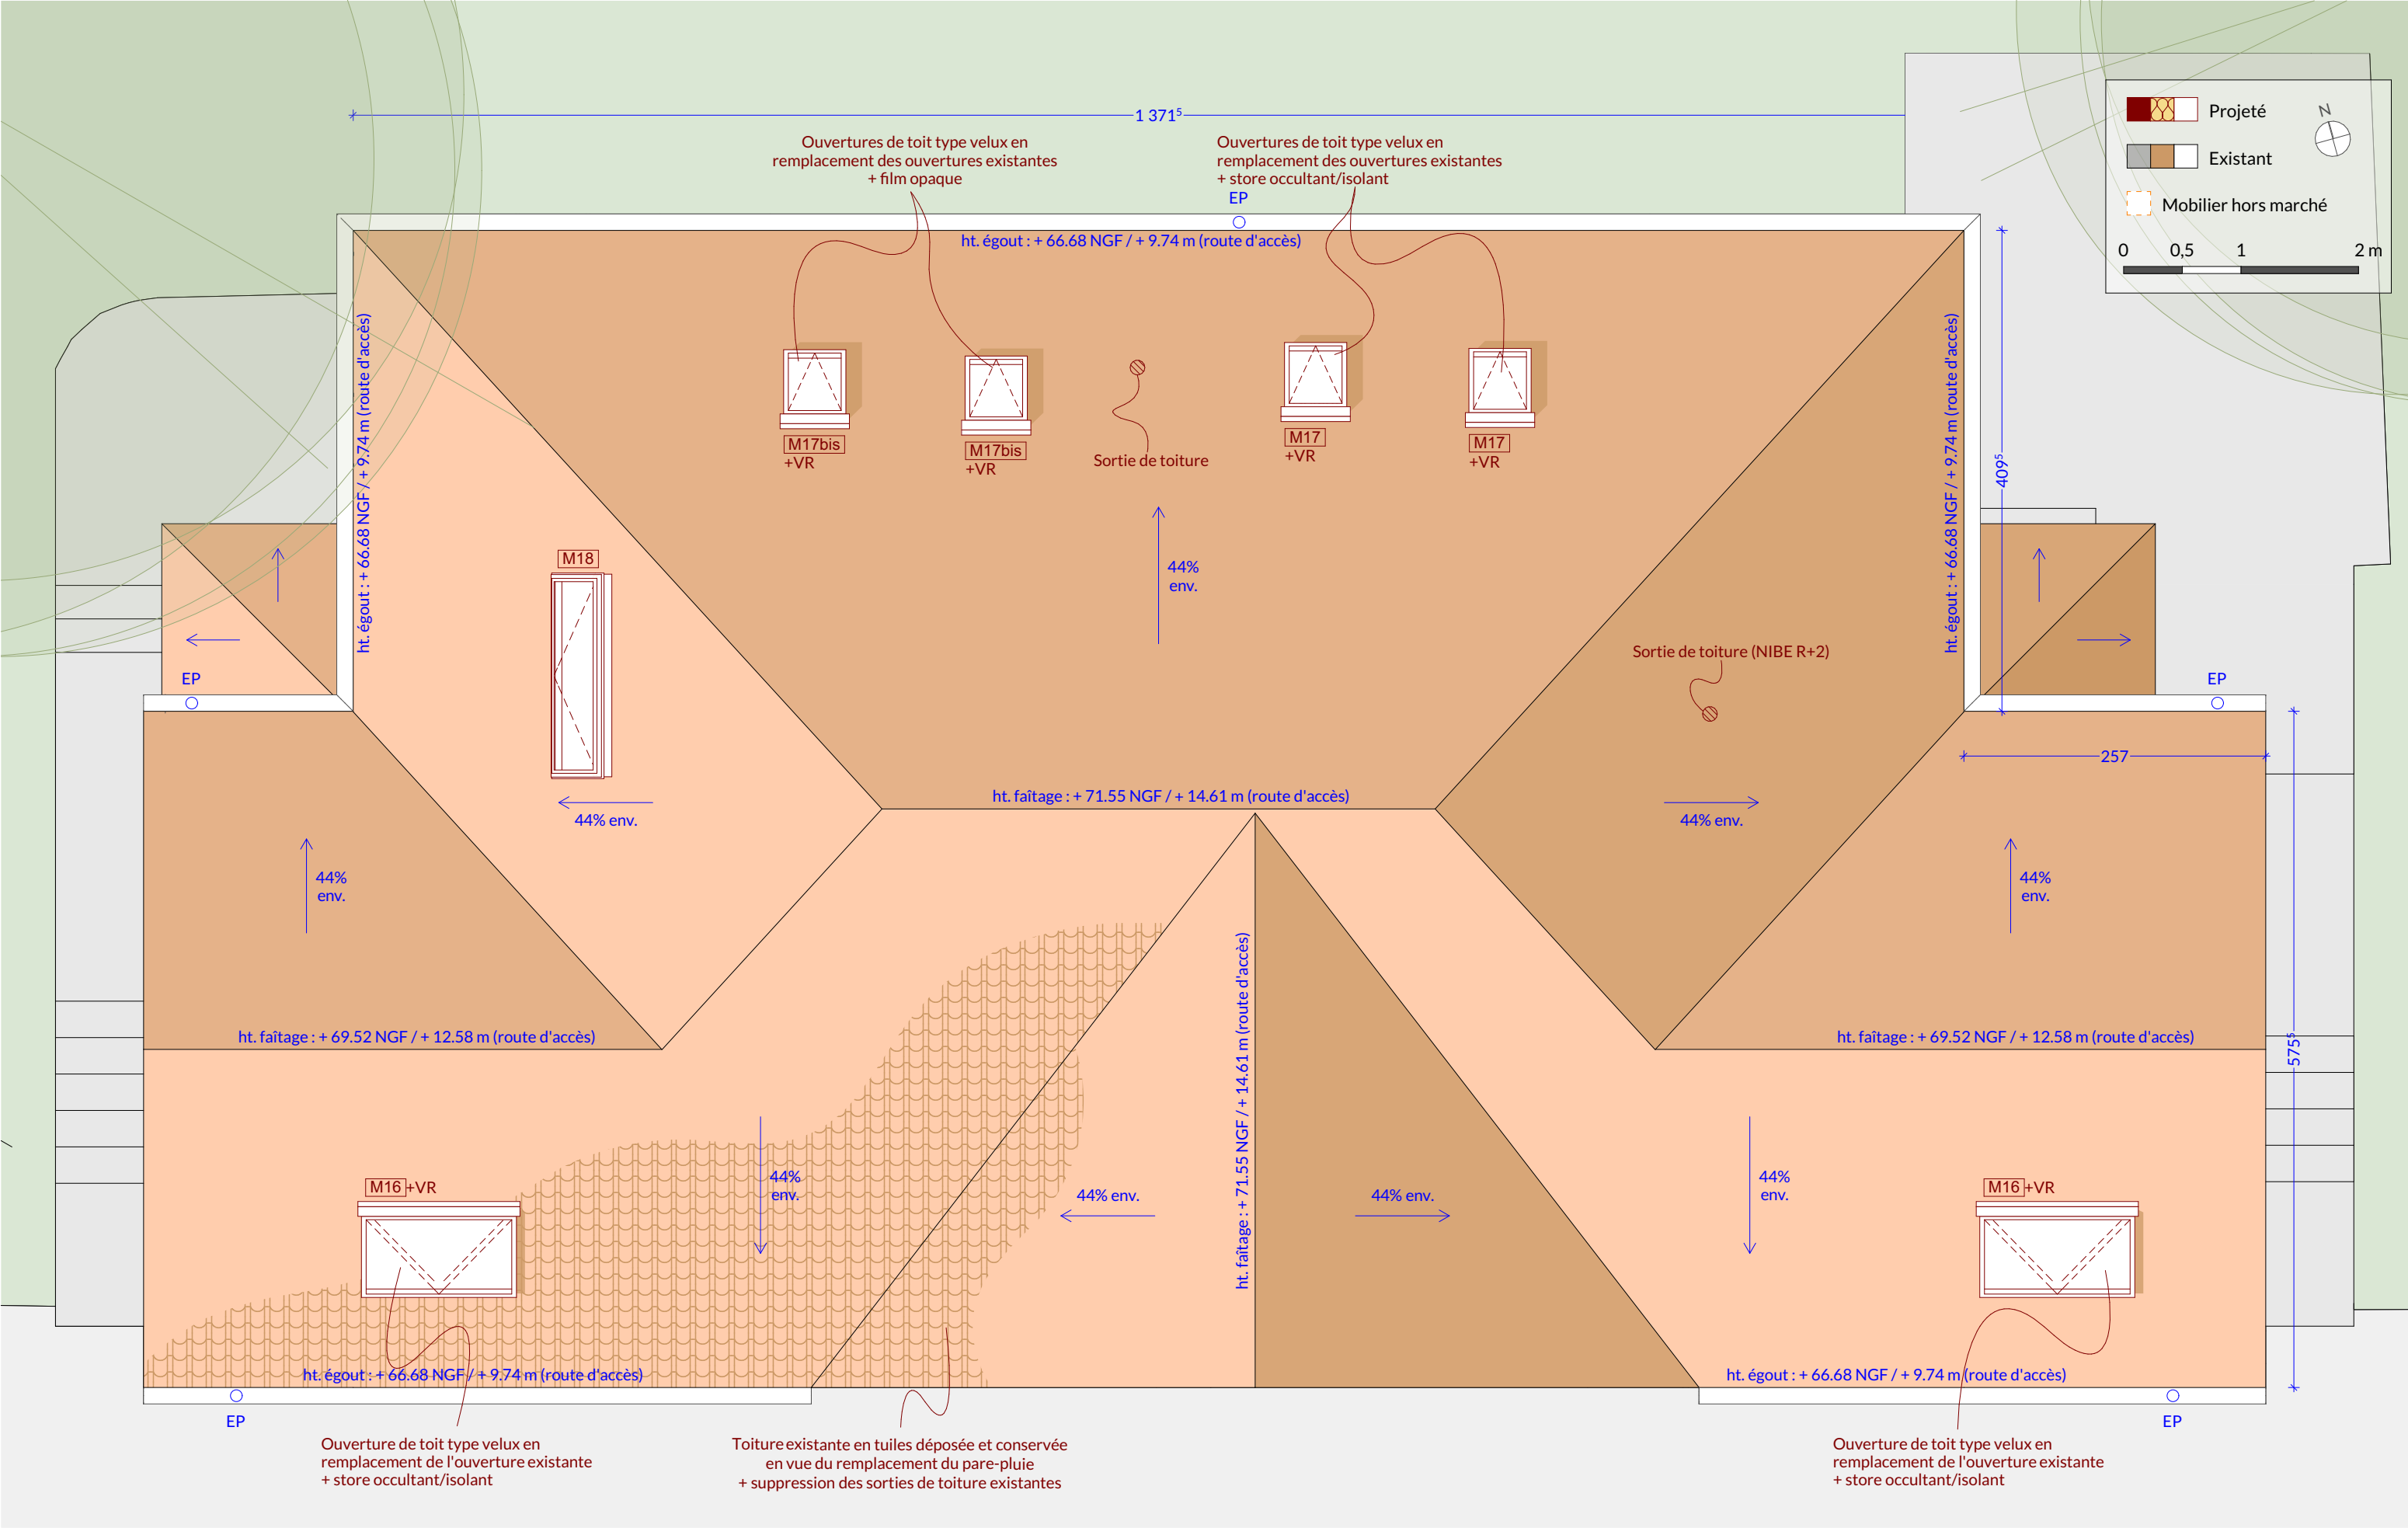

ATELIER 970 / Honnet & Gosselin

3 quater rue des prés
76190 YVETÔT

Tél: 02 35 96 98 50
Fax: 02 35 96 98 11

Réaménagement et réhabilitation thermique du bâtiment 006

Plan de toiture

Phase



Éch: 1:50^{ème}

Date:03/07/2026


DCE

M305_25BAT76

01.7

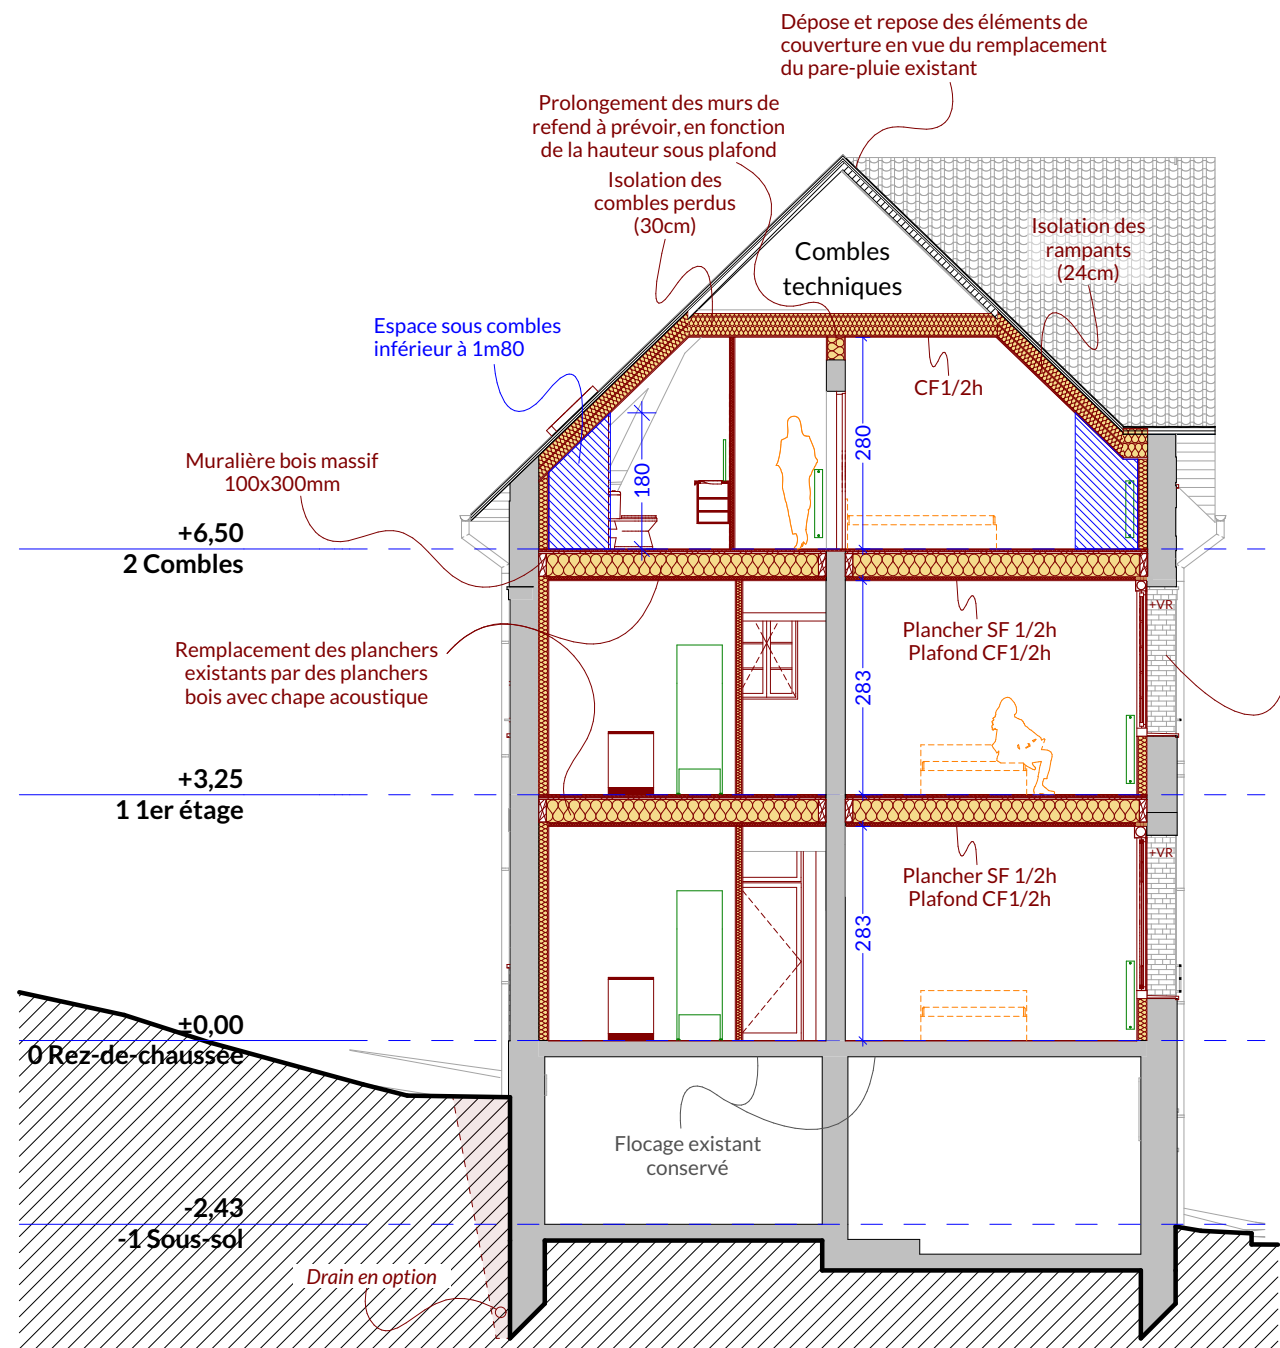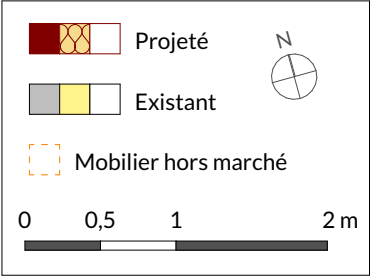

Coupe AA
1:100

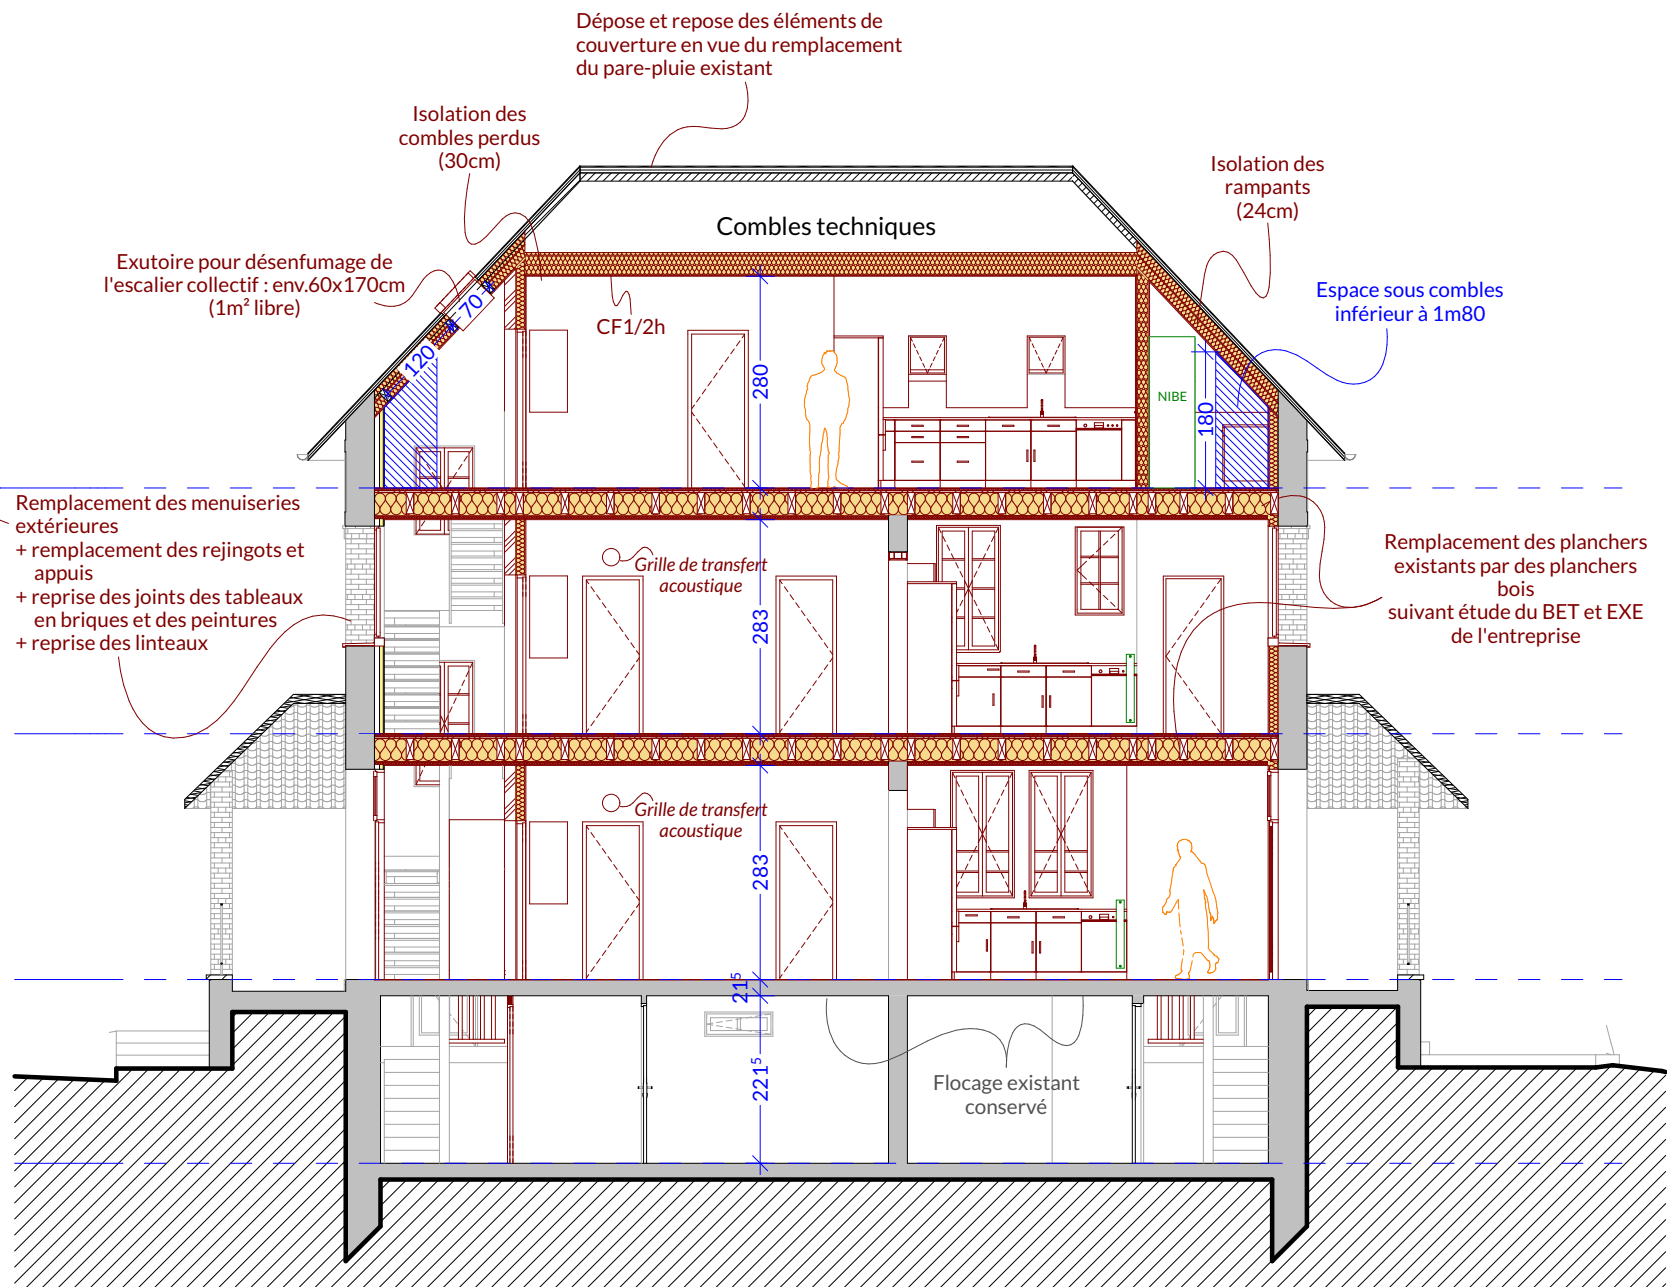

Coupe BB
1:100



ATELIER 970 / Honnet & Gosselin

3 quater rue des prés
76190 YVETÔT

Tél: 02 35 96 98 50
Fax : 02 35 96 98 11

Réaménagement et réhabilitation thermique du bâtiment 006

Coupes

Phase


DCE

Éch: 1:100^{ème}


M305_25BAT76

Date:03/07/2026


01.8

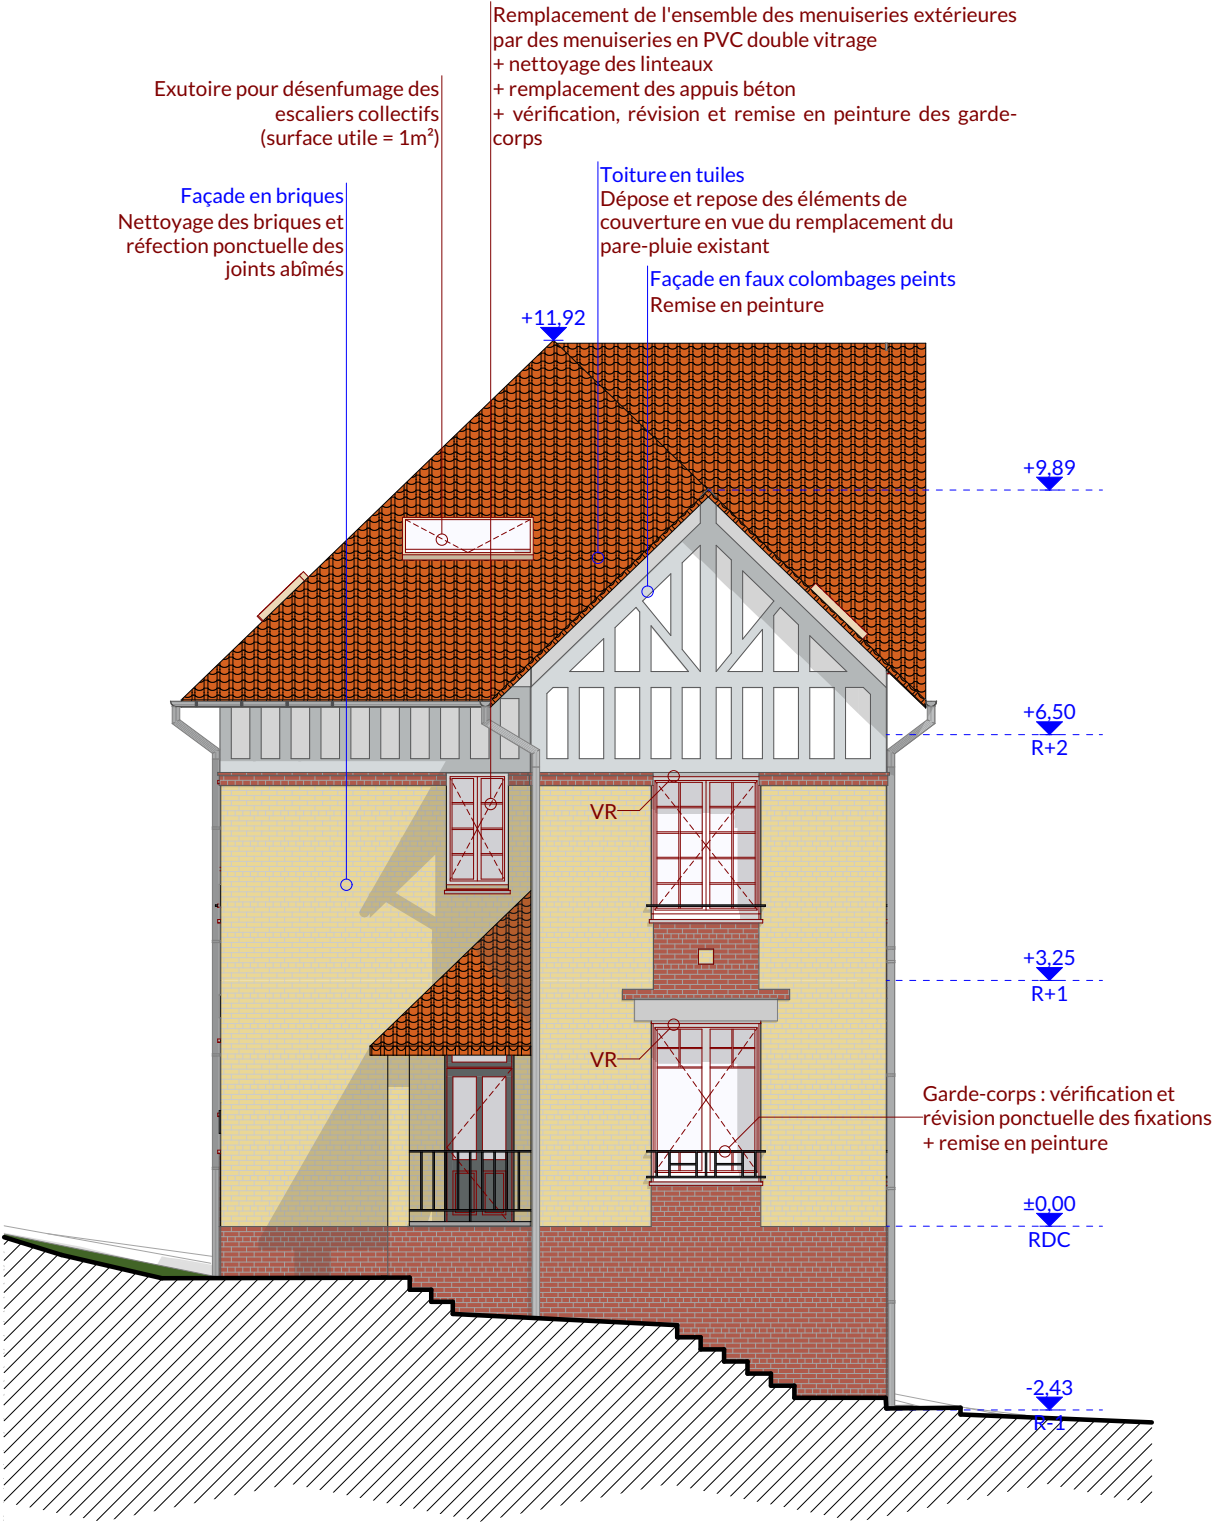


Façade Ouest
1:100

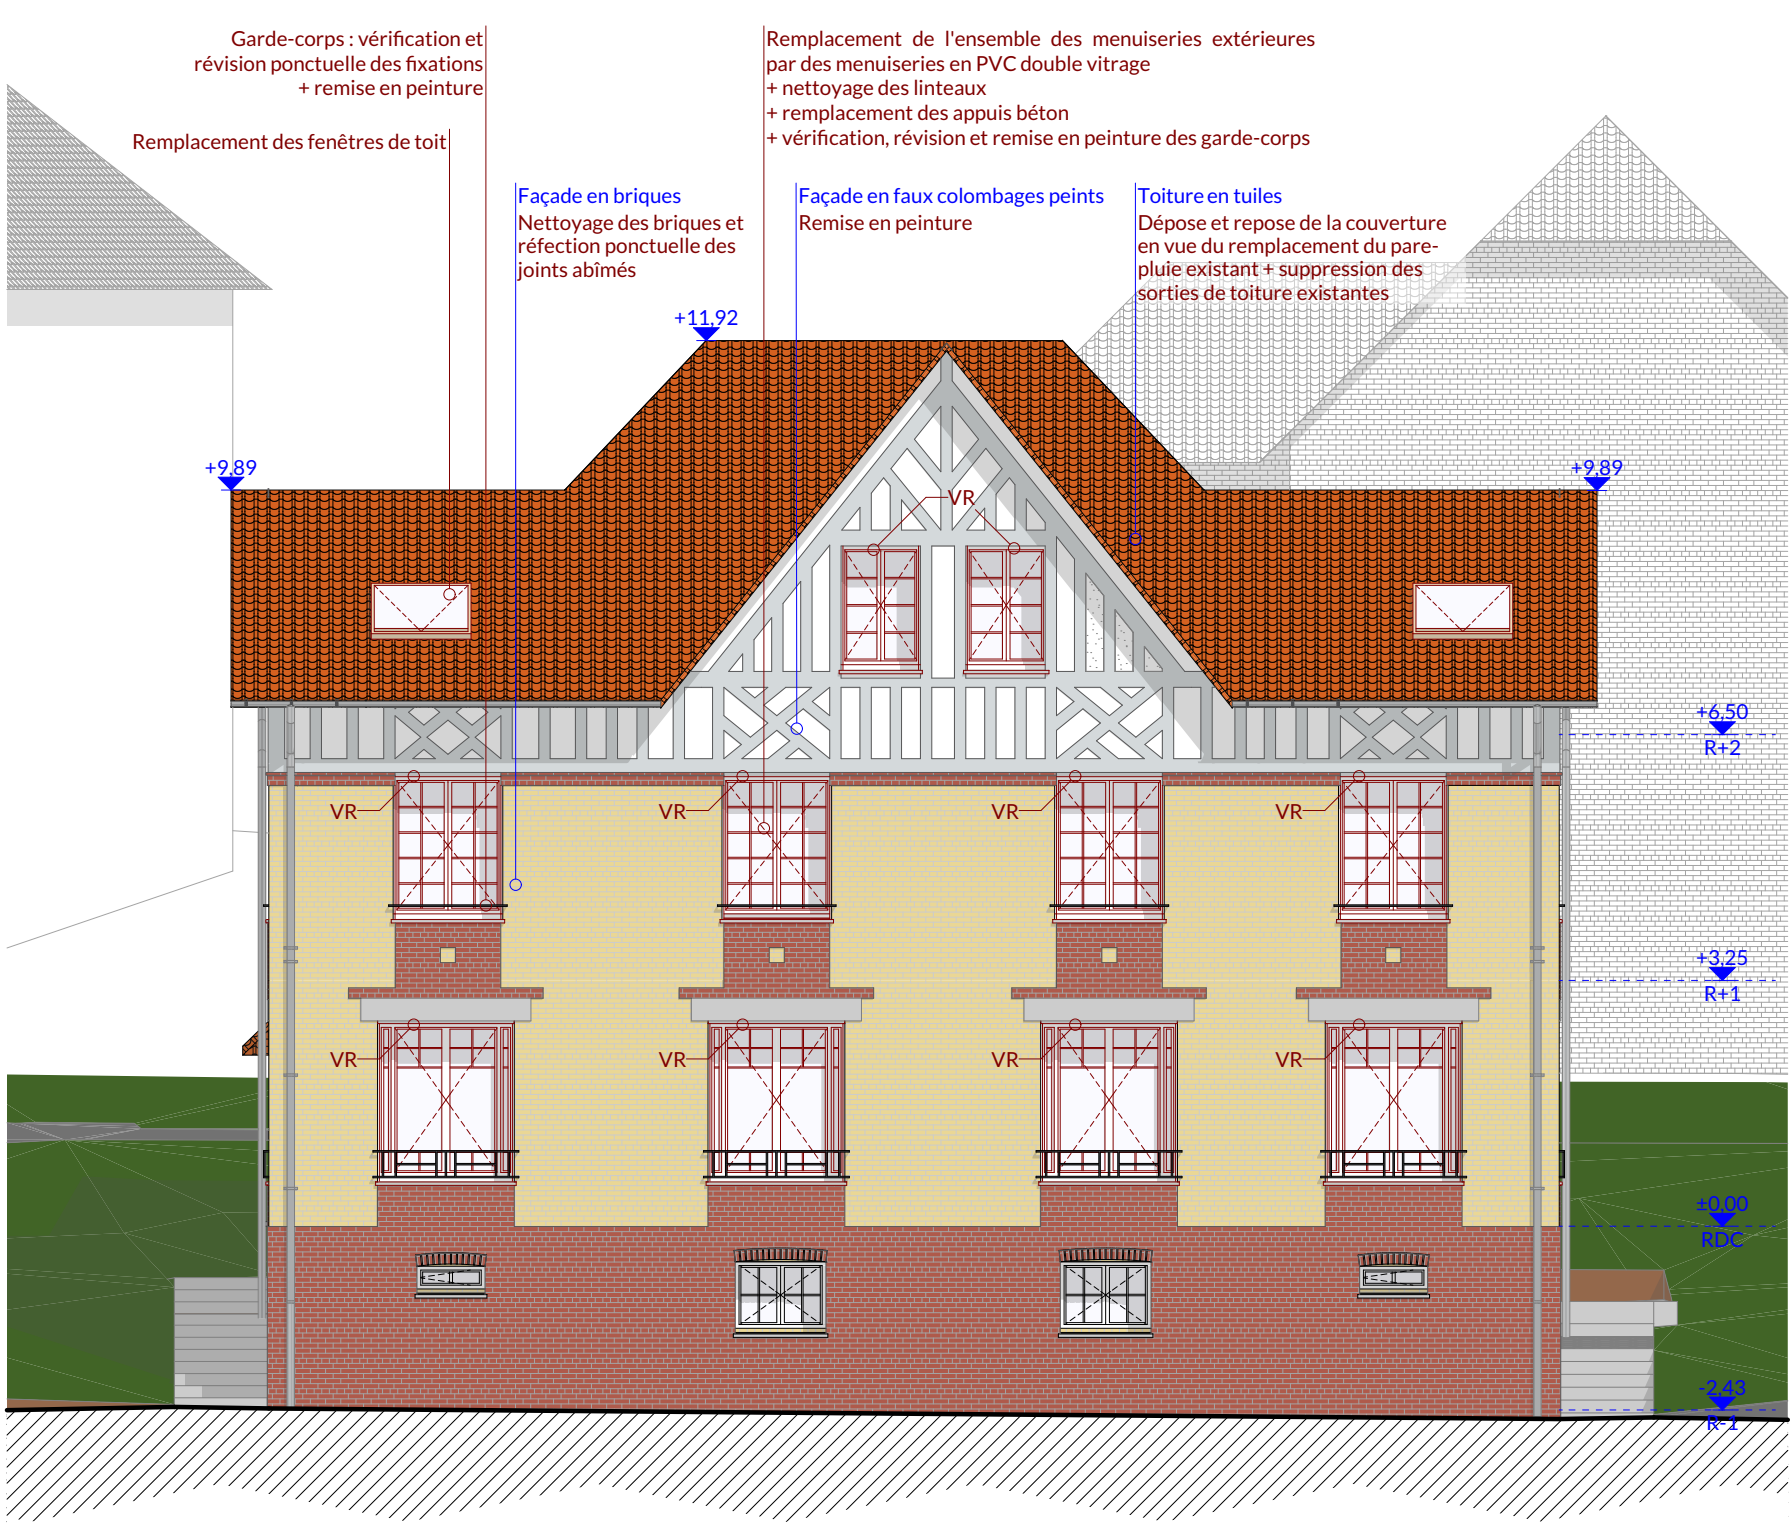

Façade Sud
1:100

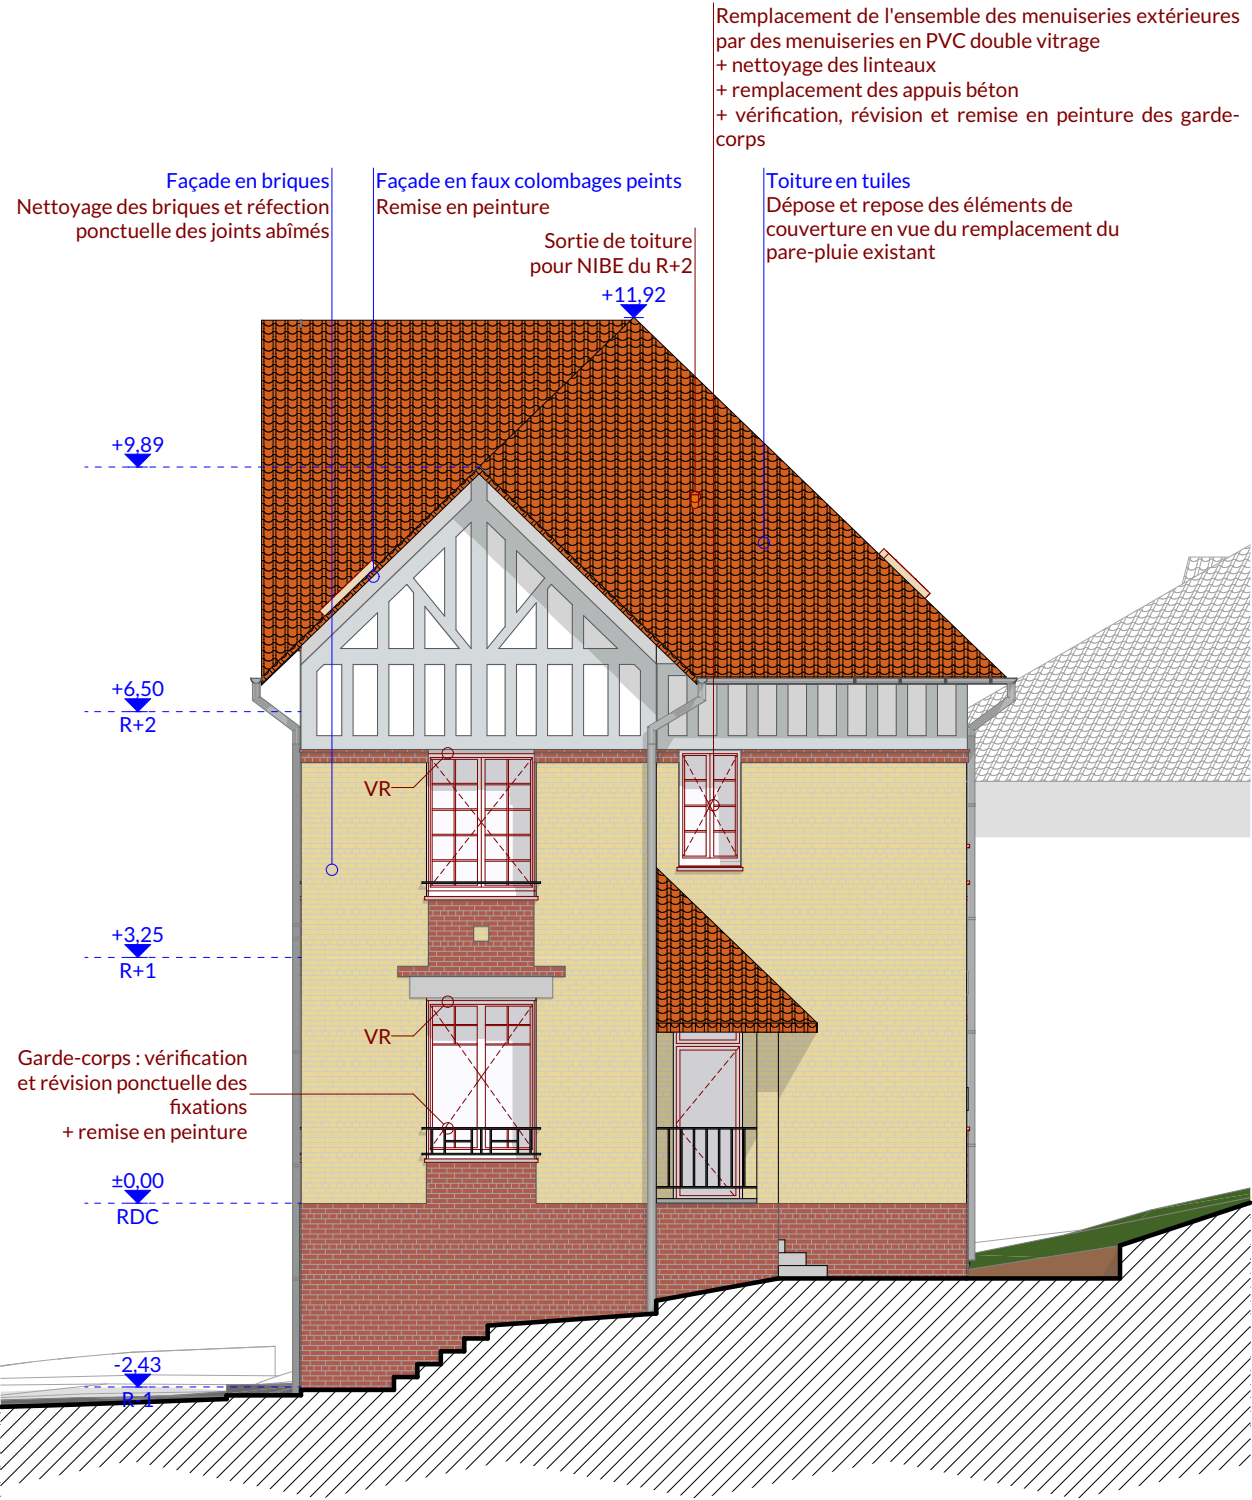

Façade Est
1:100

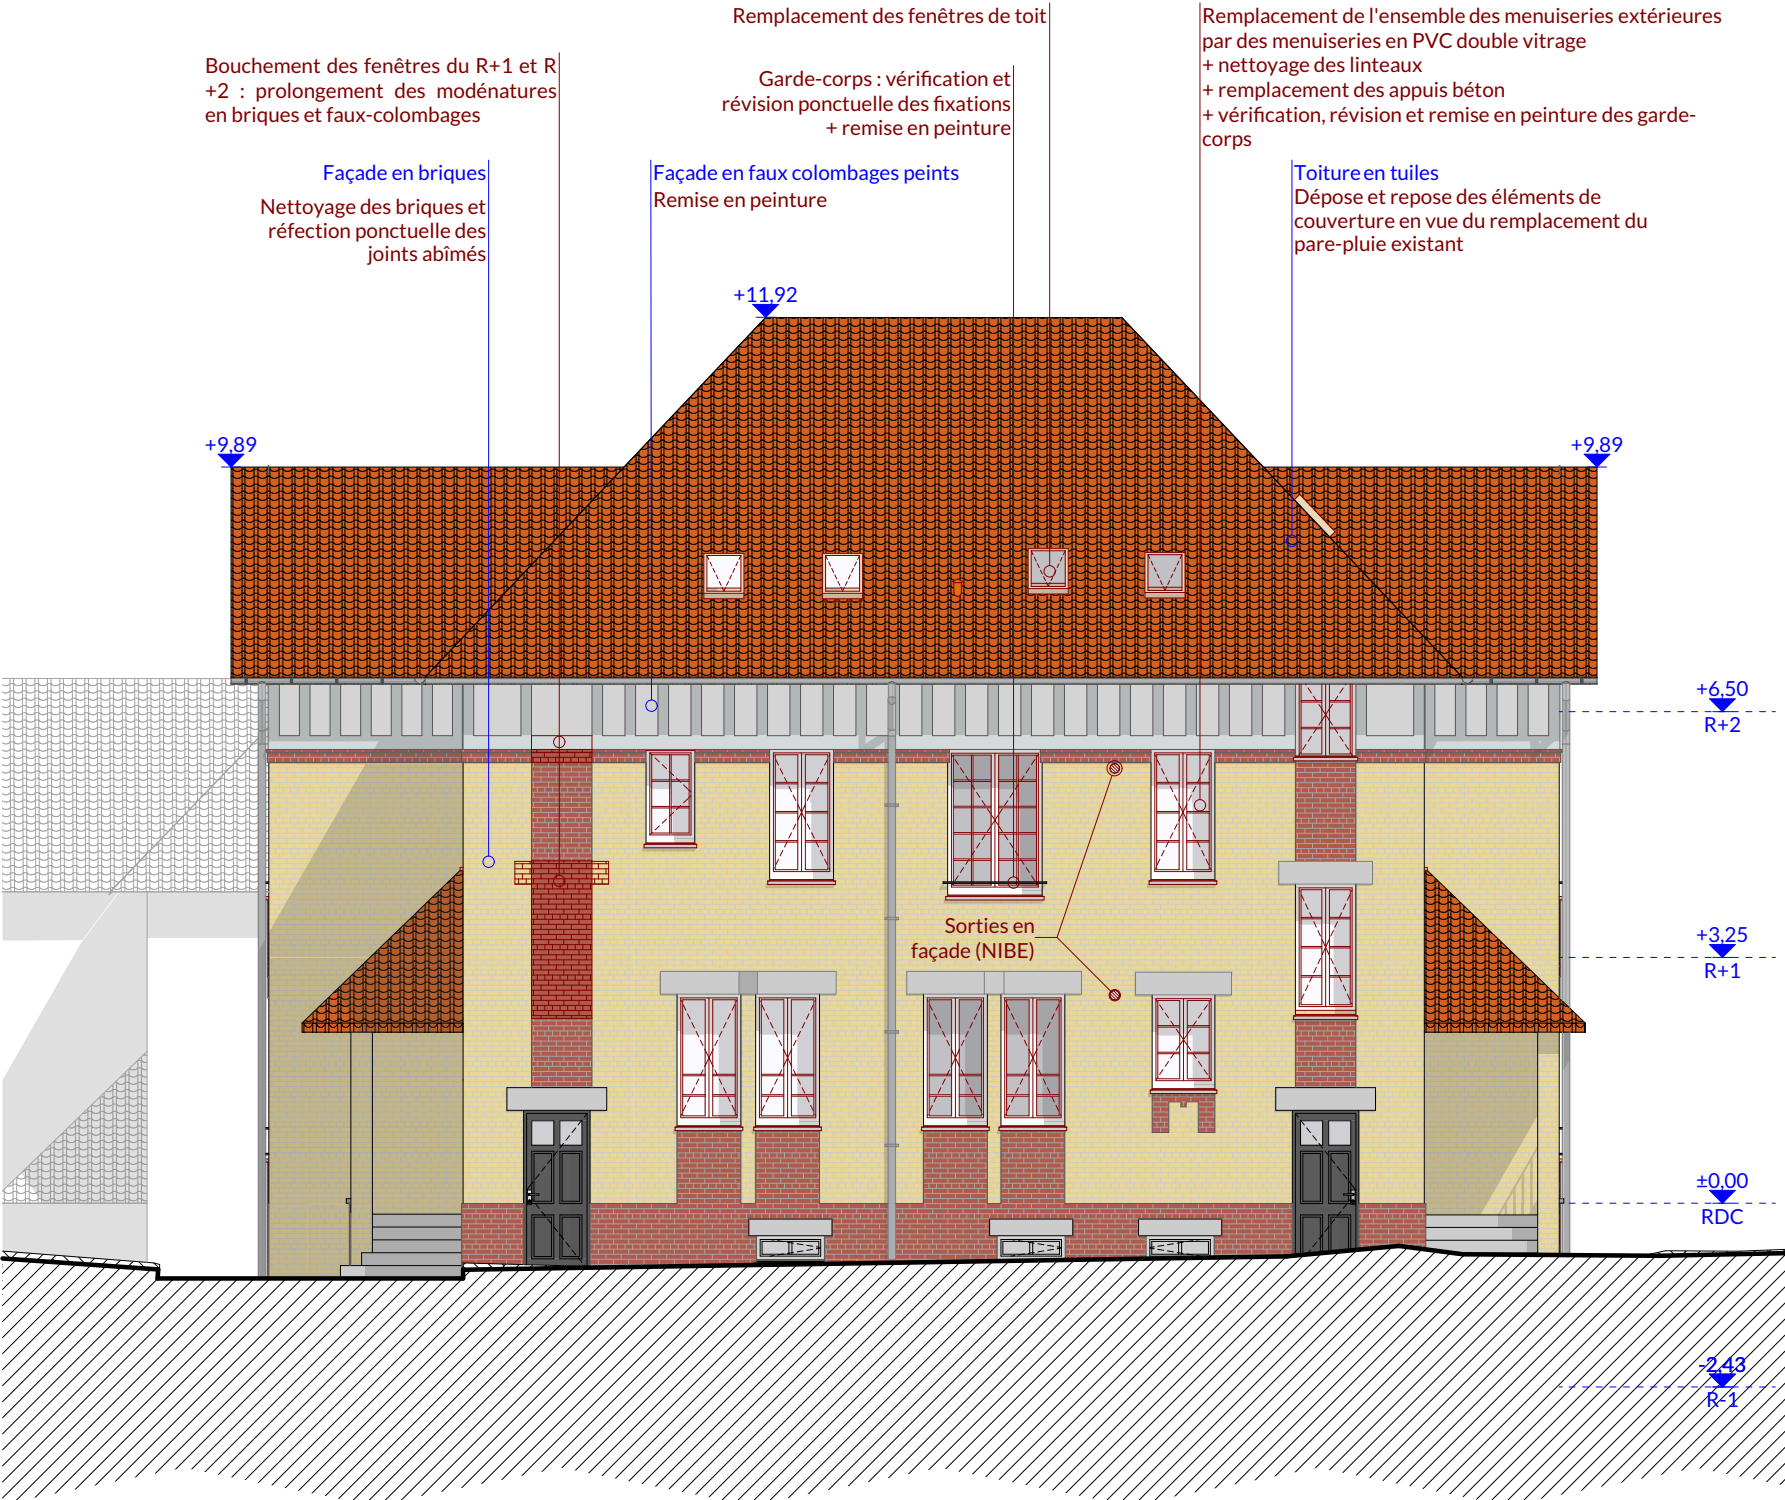

Façade Nord
1:100