
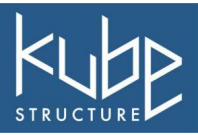



AVERTISSEMENT

Les présents documents définissent les caractéristiques, formes et encombrements des ouvrages et éléments constituant le projet. Ils ne remplacent en aucun cas la nécessité de produire à la charge de l'entreprise concernée, tous documents complémentaires (détails, plans d'atelier, plans de fabrication, notes de calculs, ...), sous réserve de validation par le maître d'ouvrage, la maîtrise d'œuvre et le bureau de contrôle technique éventuel.

Maîtrise d'ouvrage	Région de Gendarmerie de Normandie Bureau de l'immobilier et du logement 2 rue du Général Sarrail 76000 Rouen			
	/ /			
Adresse de l'opération	Caserne Battesti 15 rue Auguste Ridet 76000 Rouen			
Opération	Réaménagement et réhabilitation thermique du bâtiment 006			Pièce n° 03.0 1
	Echelle Var.	Réf. affaire M305_25BAT76	Projet	03/07/2026
Document	Carnet de finitions			Phase
				DCE
Modifications				
Architecte		ATELIER 970 SARL Honnet Olivier & Gosselin Marc - architectes dplg 3 quater rue des Prés - 76190 YVETOT		tél : 02 35 96 98 50 contact@atelier970.fr www.atelier970.fr
Economiste / BE Fluides / Thermique		ECHOS 42 rue de l'église 76150 SAINT JEAN DU CARDONNAY		tél : 02 35 02 00 58 contact@be-echos.com
BE Structure		KUBE STRUCTURE 387 rue des champs 76230 BOIS-GUILLAUME		tél : 02 35 59 35 03 contact@kubestructure.fr

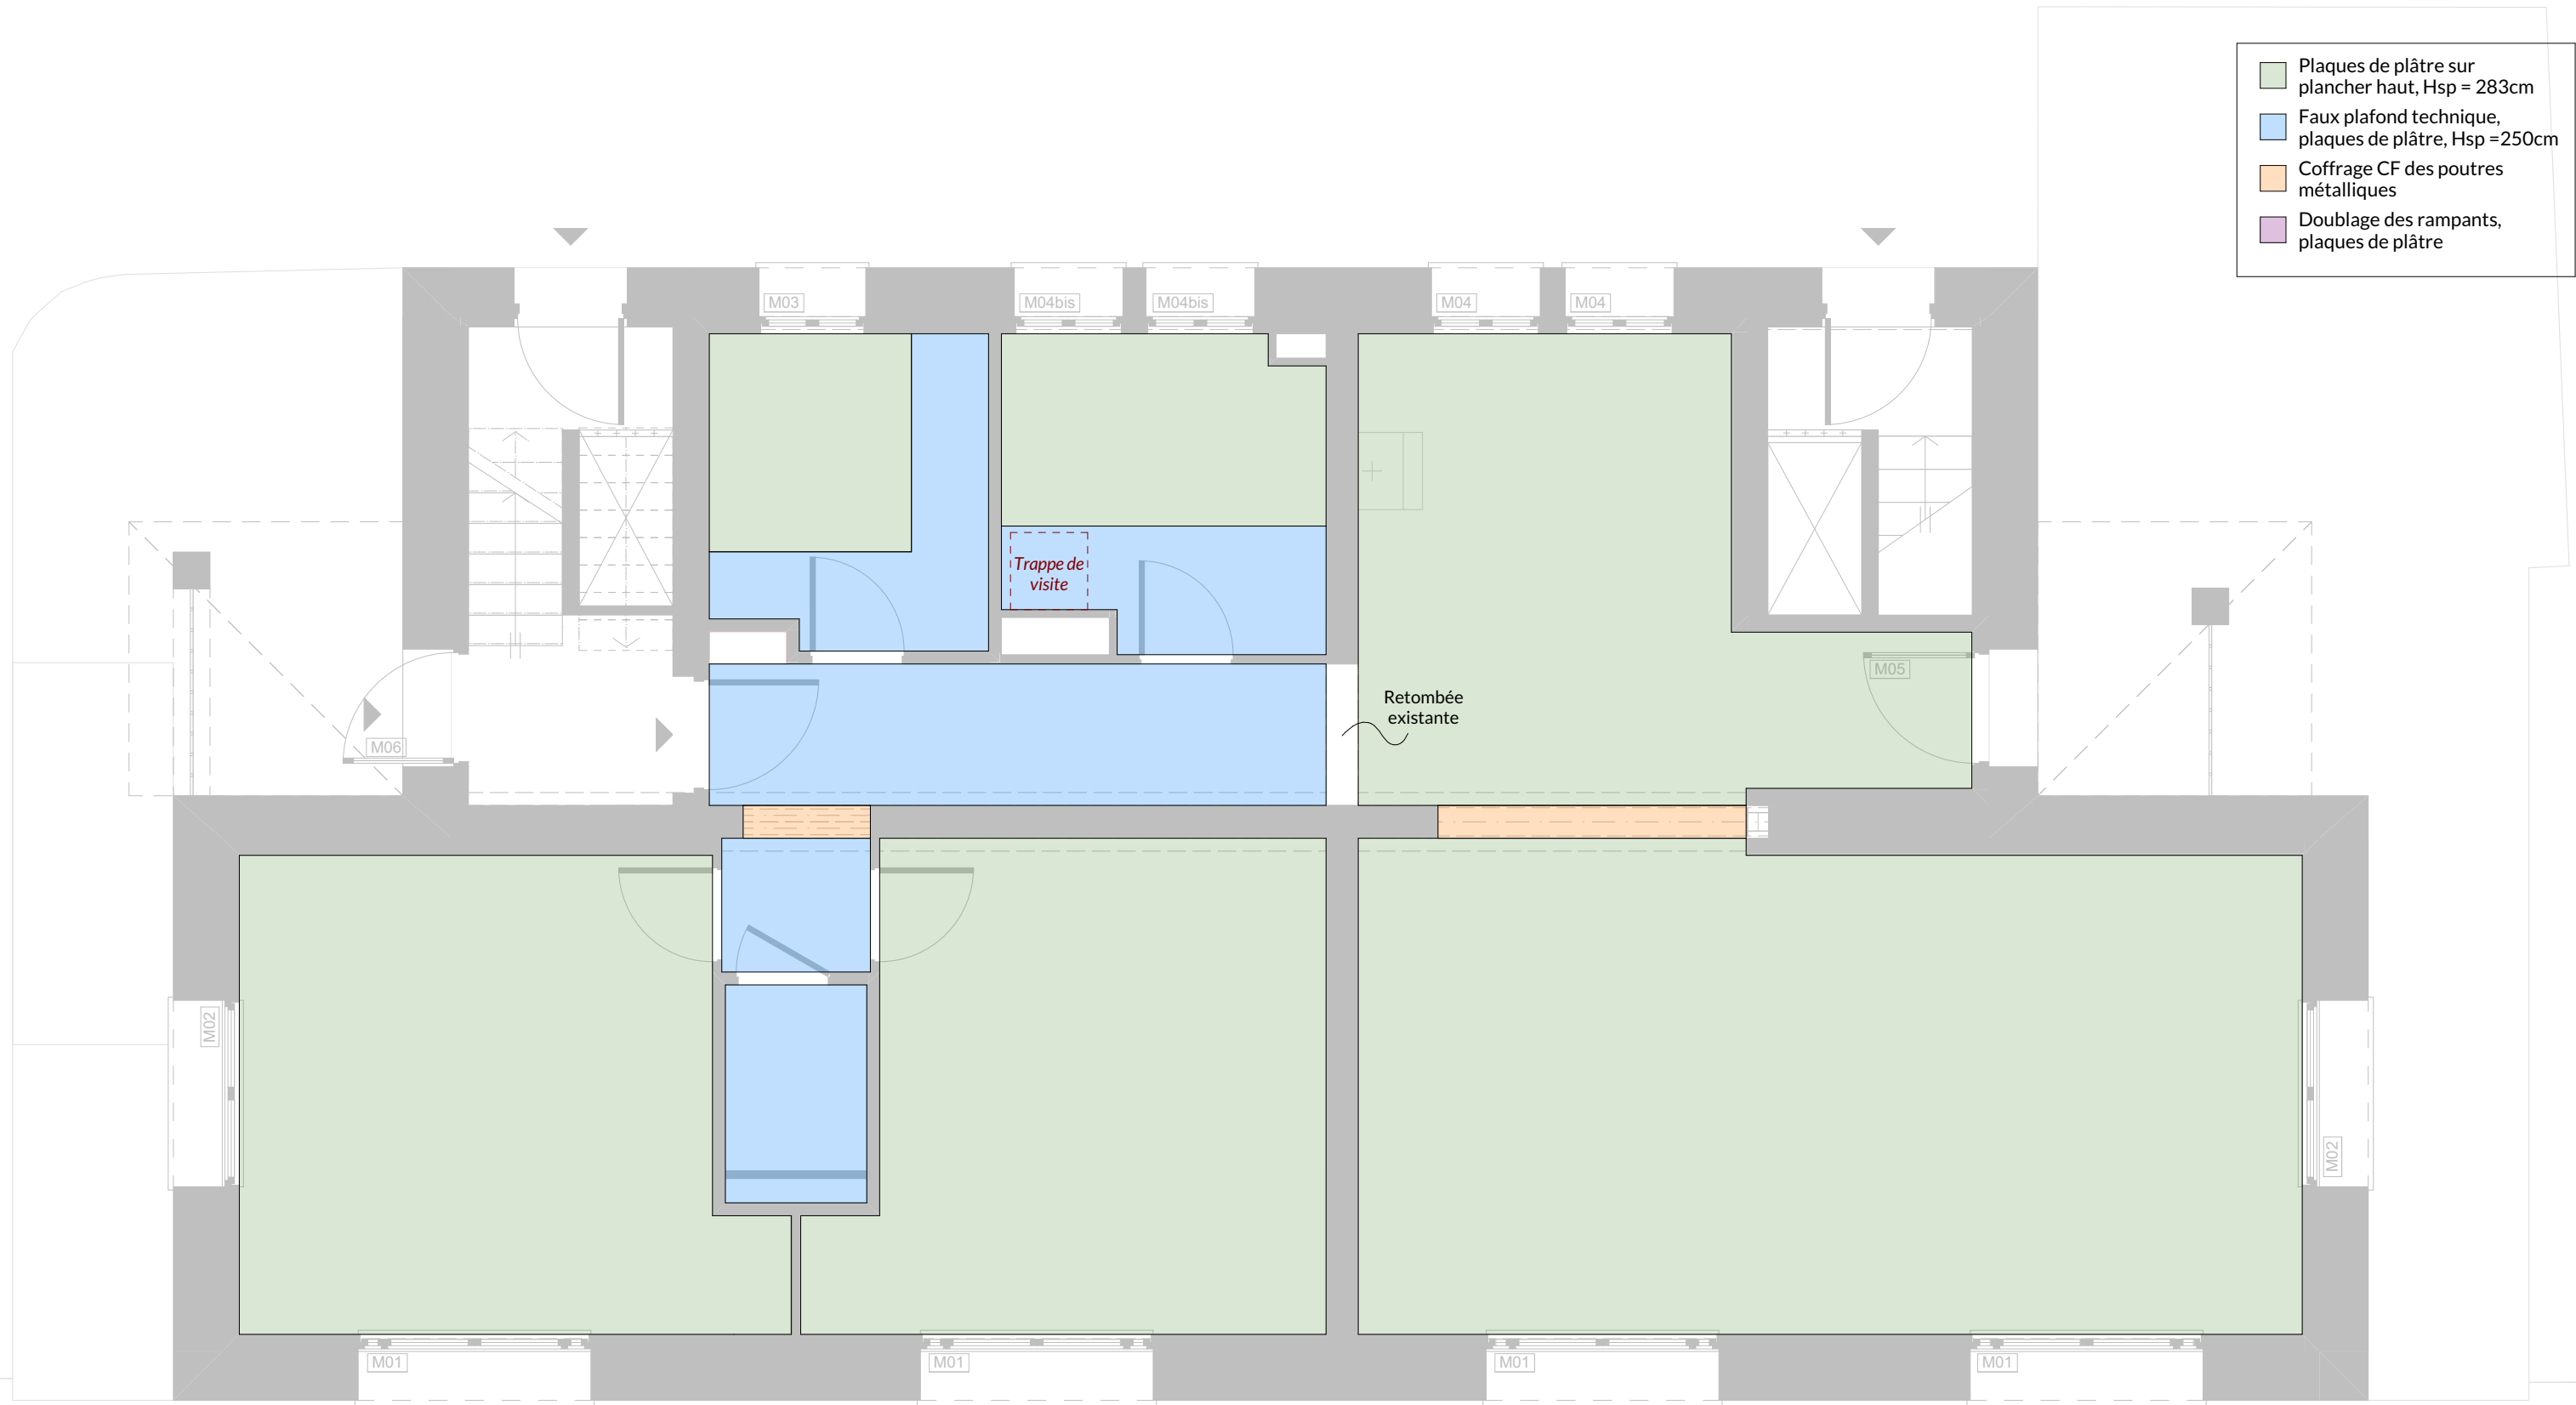

- Plaques de plâtre sur plancher haut, Hsp = 283cm
- Faux plafond technique, plaques de plâtre, Hsp = 250cm
- Coffrage CF des poutres métalliques
- Doublage des rampants, plaques de plâtre

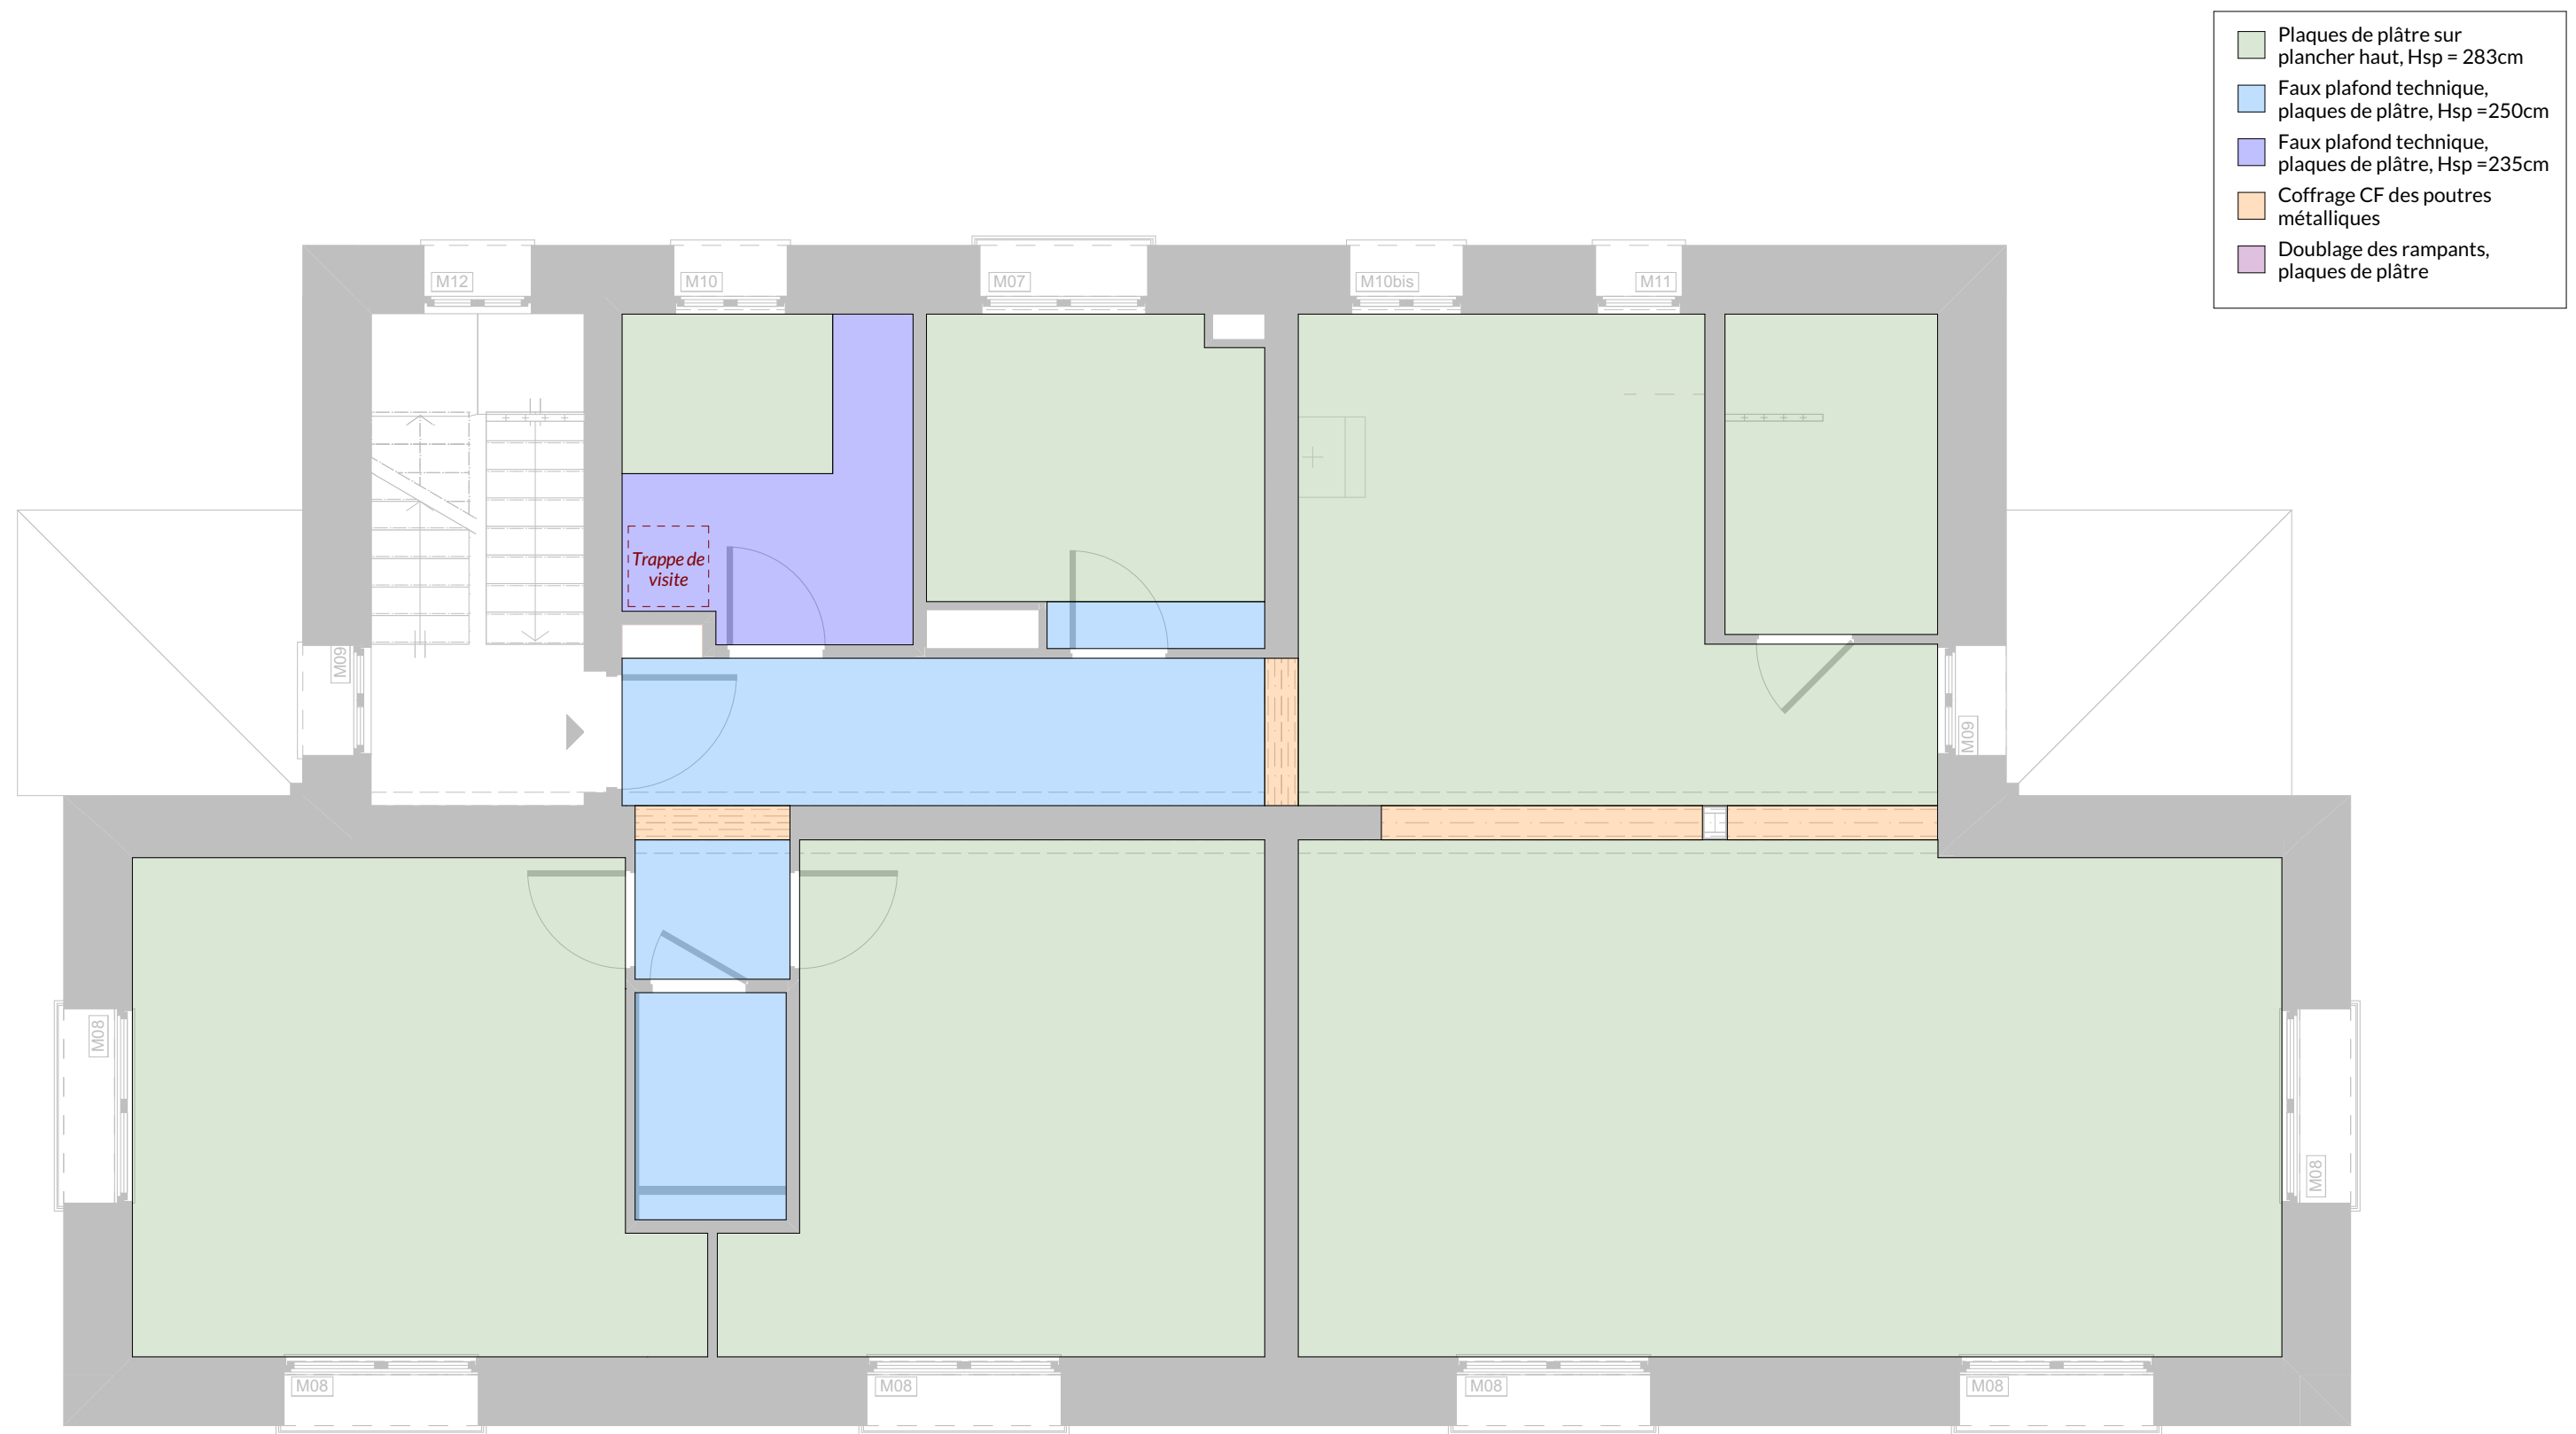

- Plaques de plâtre sur plancher haut, Hsp = 283cm
- Faux plafond technique, plaques de plâtre, Hsp =250cm
- Coffrage CF des poutres métalliques
- Doublage des rampants, plaques de plâtre



ATELIER 970 / Honnet & Gosselin

3 quater rue des prés
76190 YVETÔT

Tél: 02 35 96 98 50
Fax : 02 35 96 98 11

Réaménagement et réhabilitation thermique du bâtiment 006

Plan de plafonds - R+2

Phase


DCE

Éch:

M305_25BAT76


Date:03/07/2026

03.04

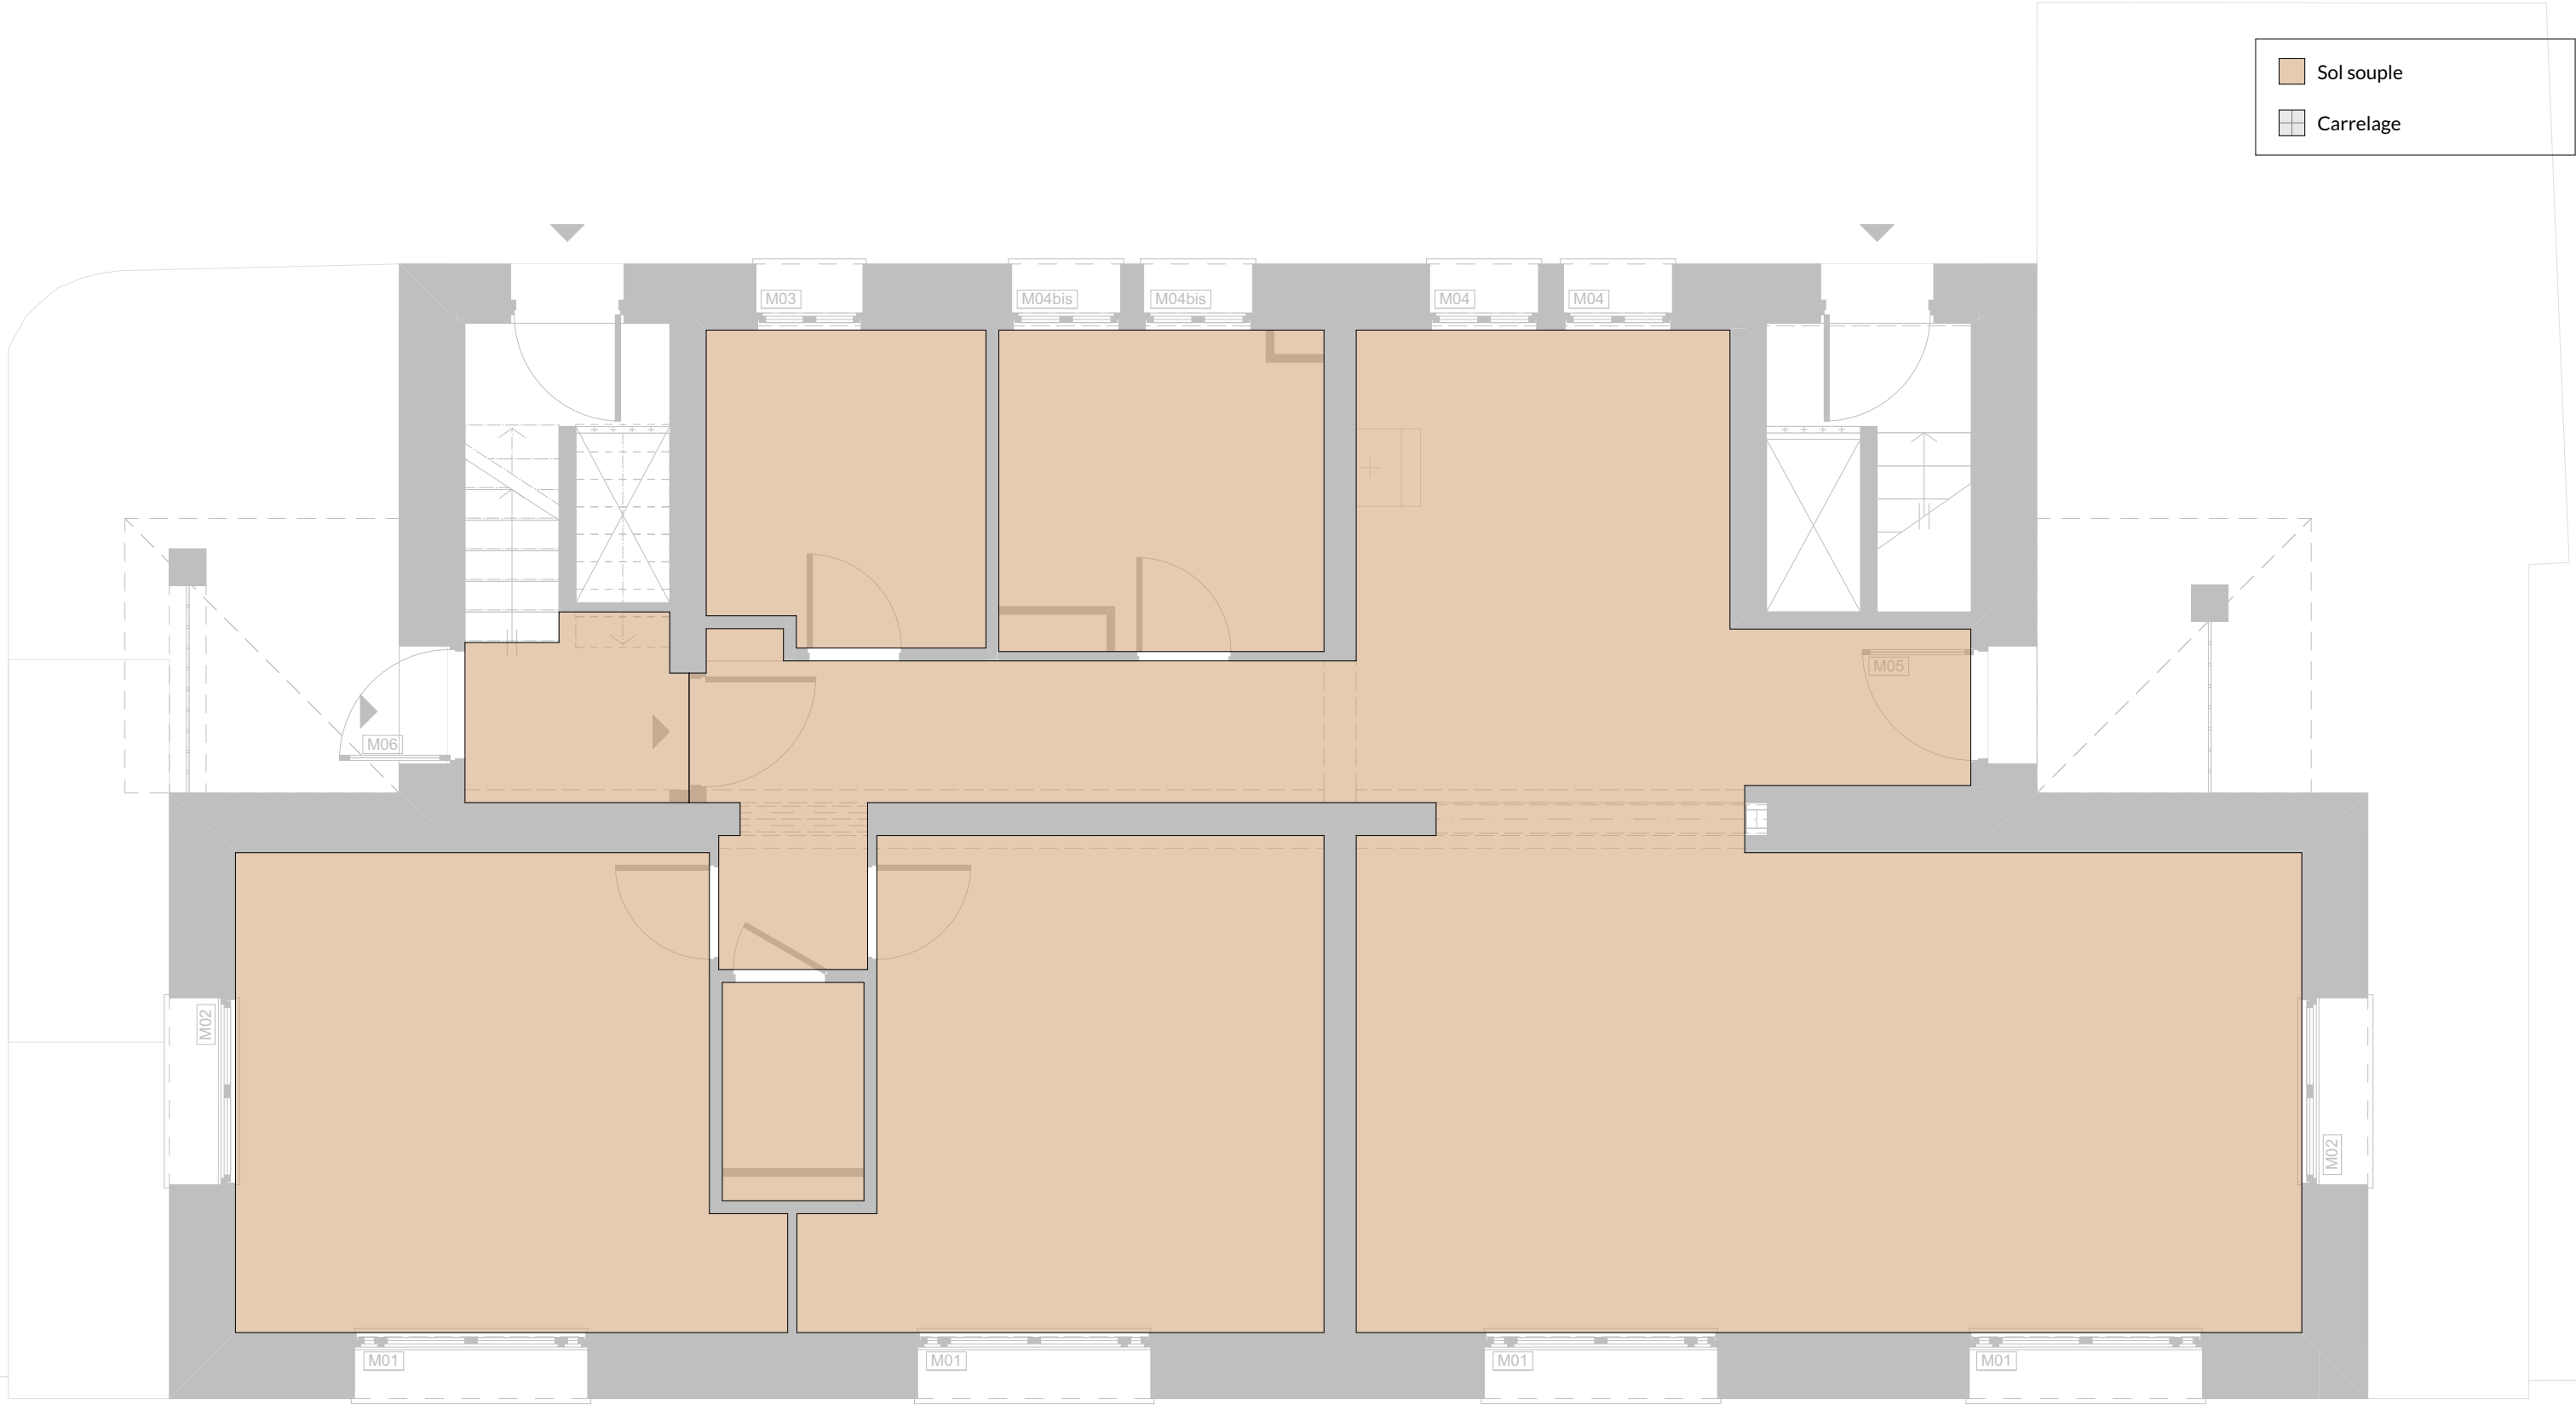


Sol souple

Carrelage

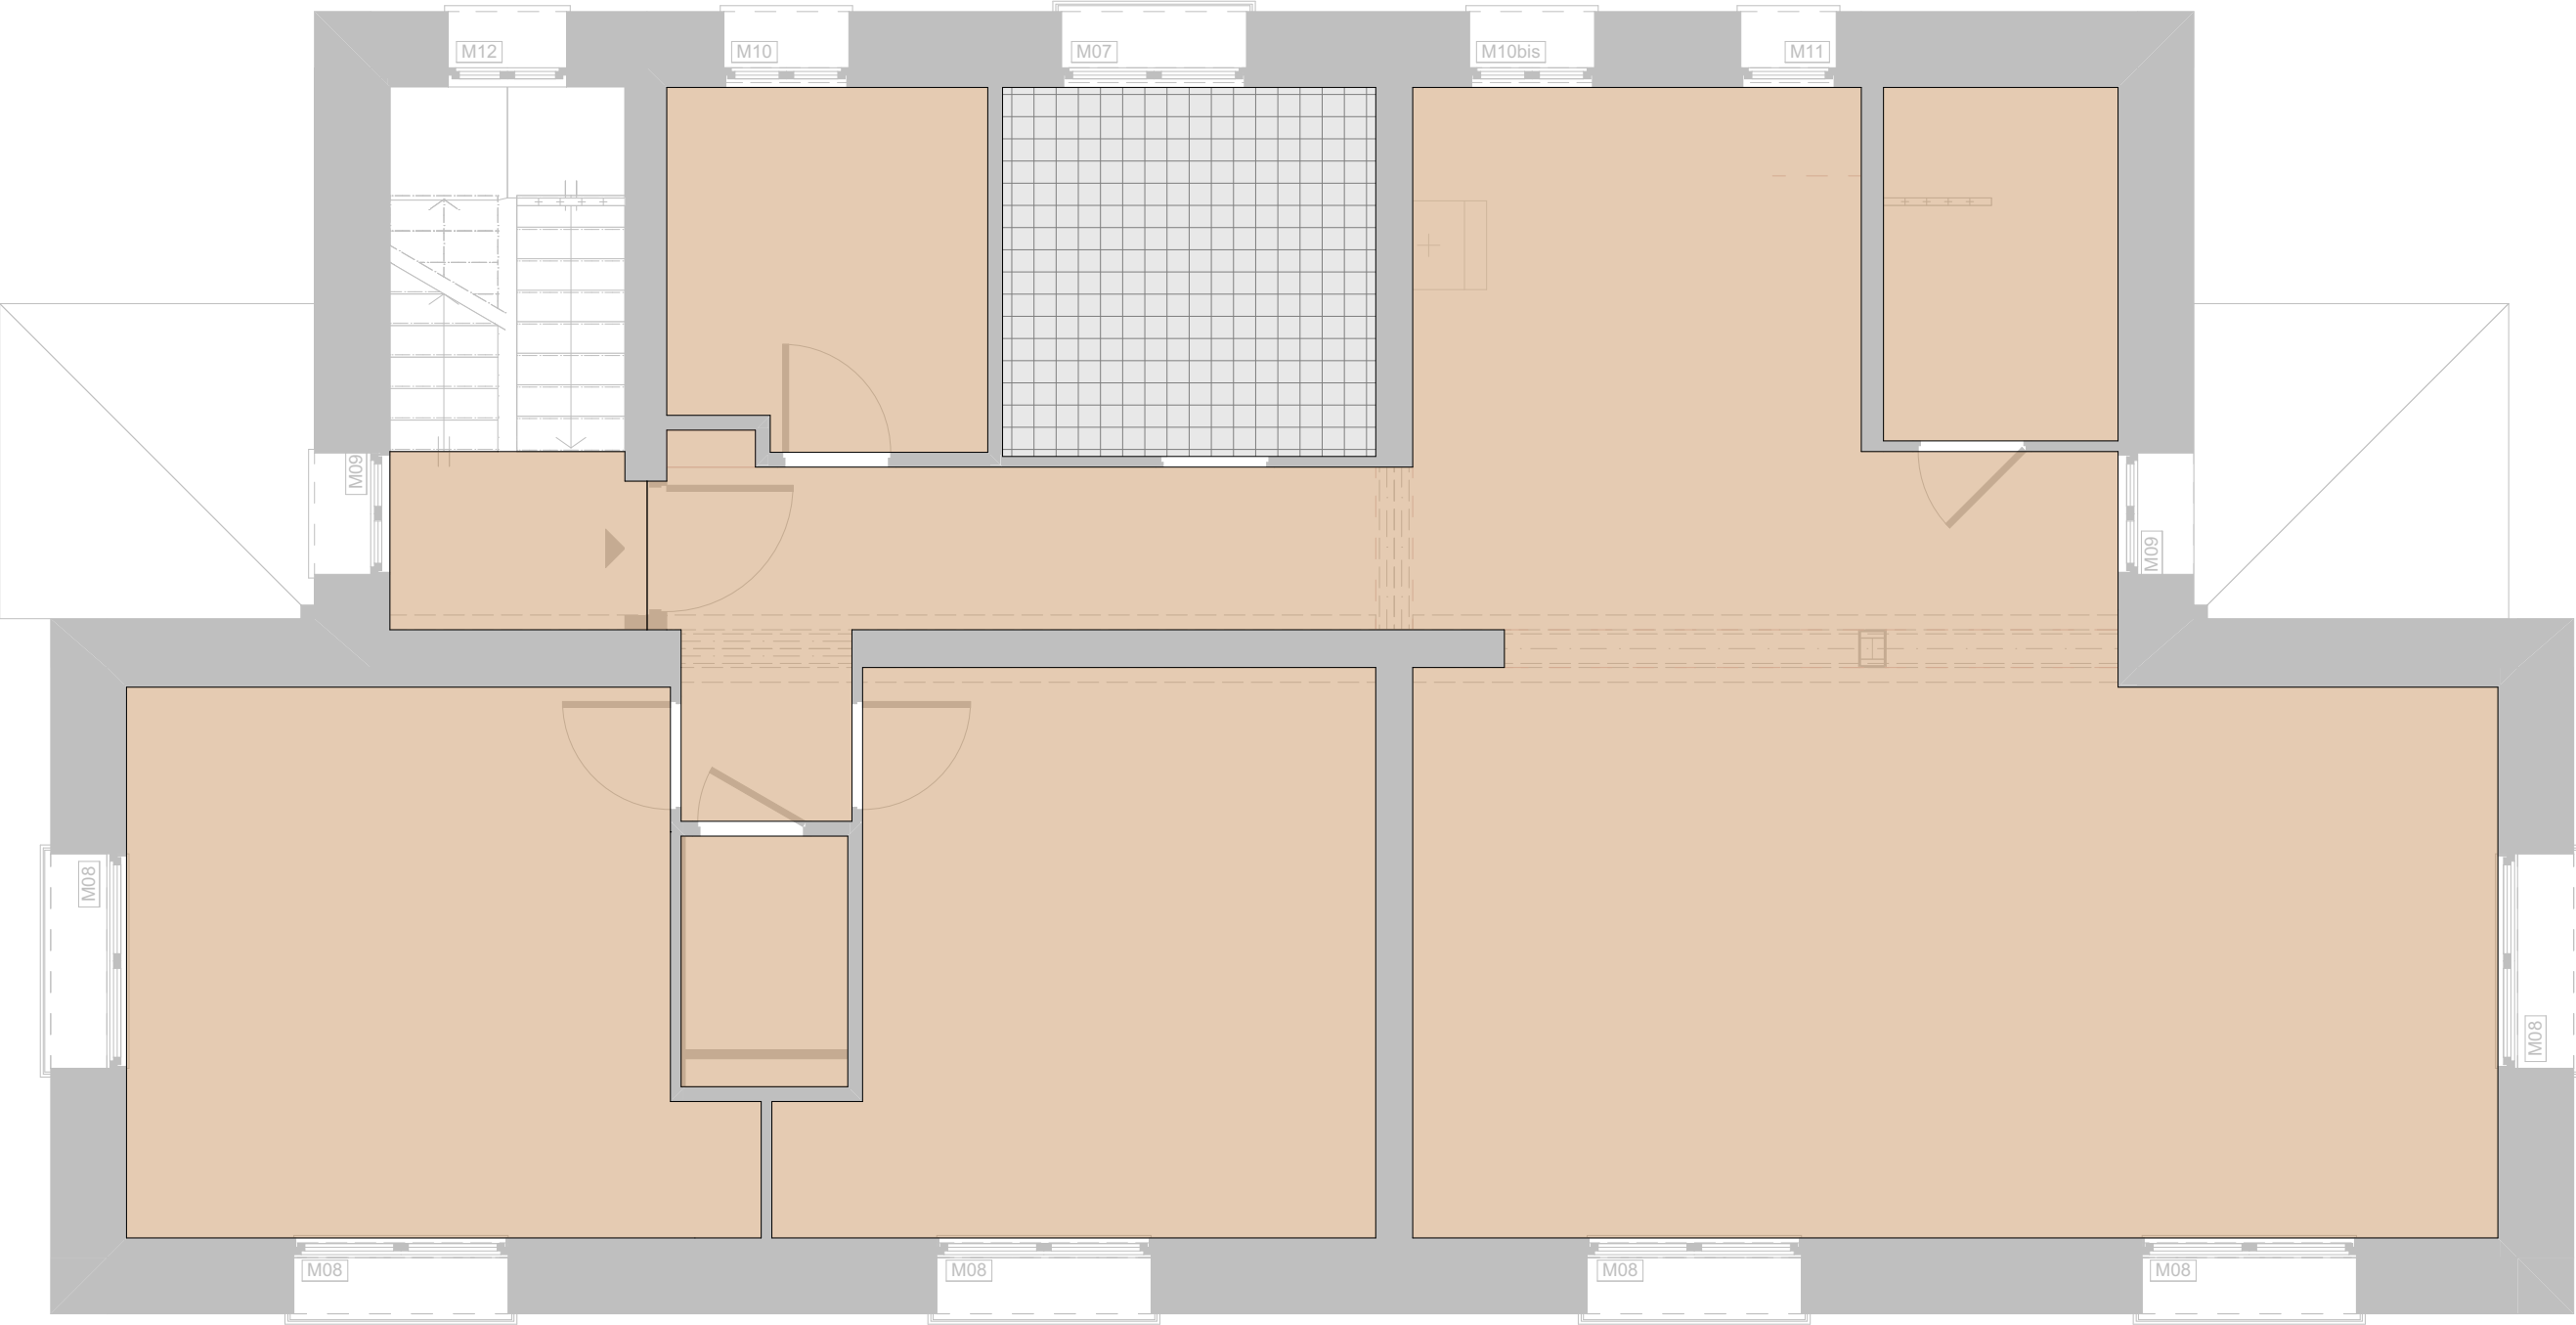

Sol souple

Carrelage

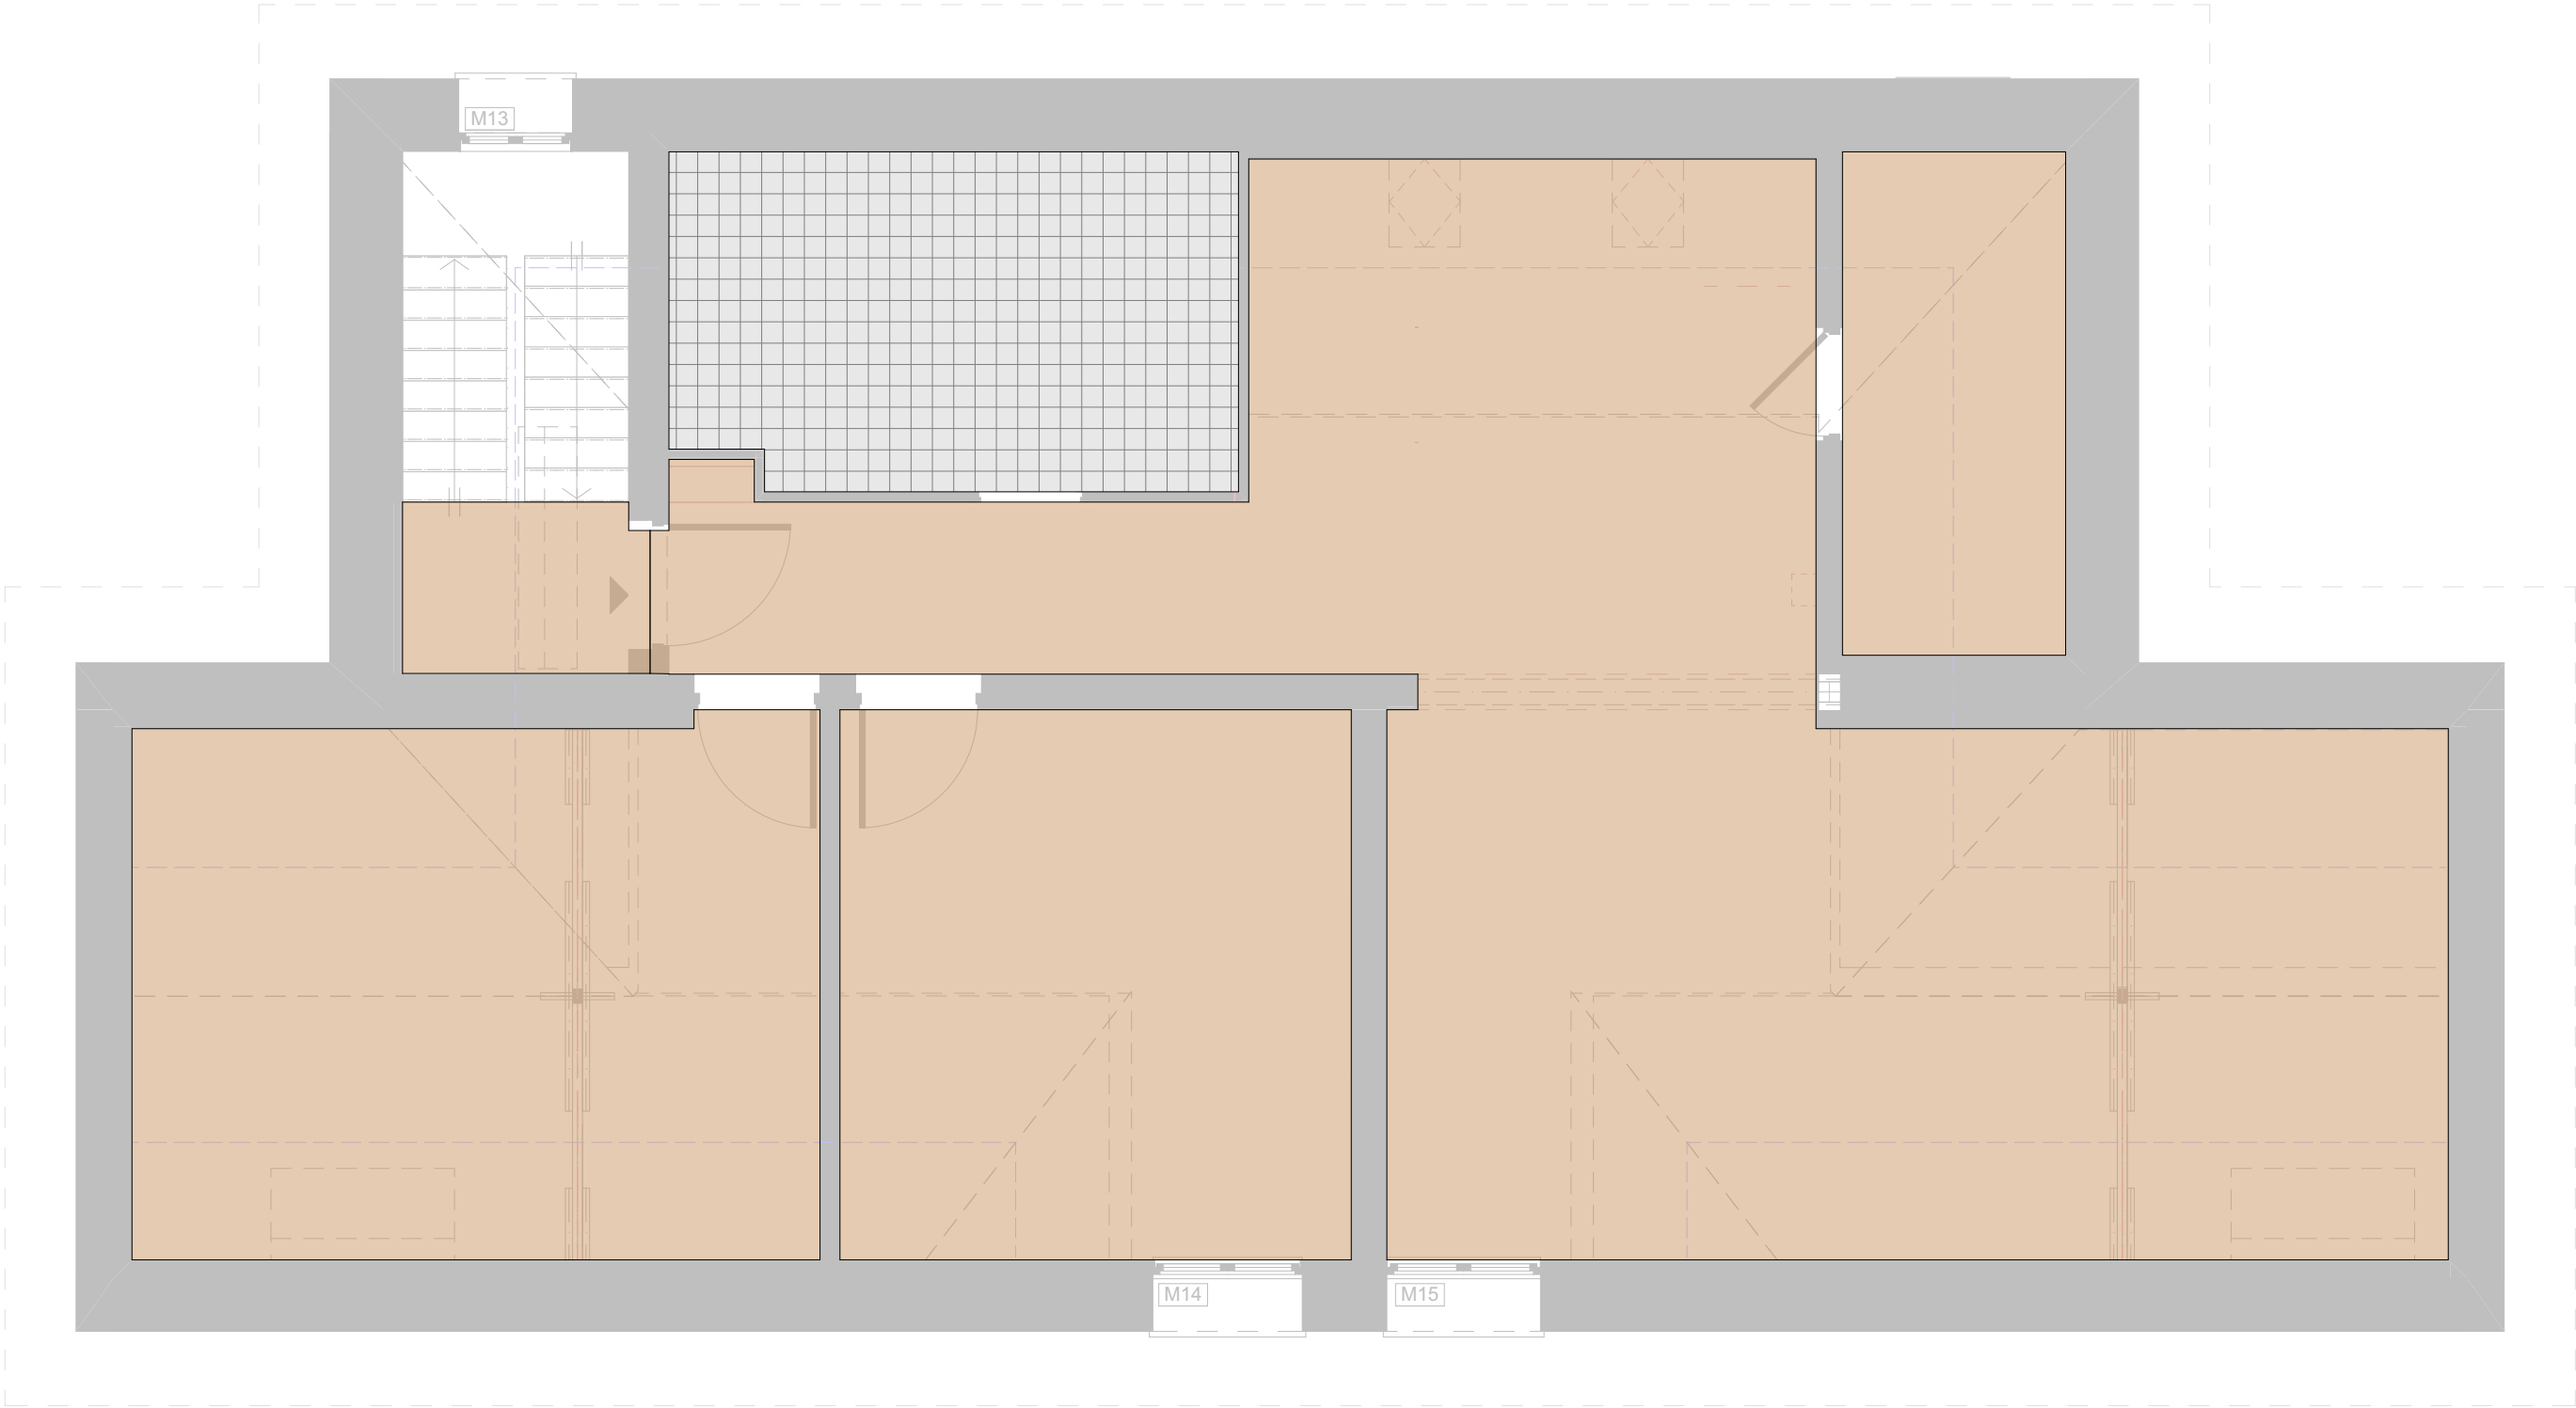

ATELIER 970 / Honnet & Gosselin

Réaménagement et réhabilitation thermique du bâtiment 006

Phase

Éch:

Date:03/07/2026

3 quater rue des prés
76190 YVETÔT

Tél: 02 35 96 98 50
Fax: 02 35 96 98 11

Plan de sols - R+2

DCE

M305_25BAT76

03.07