

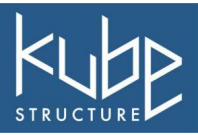
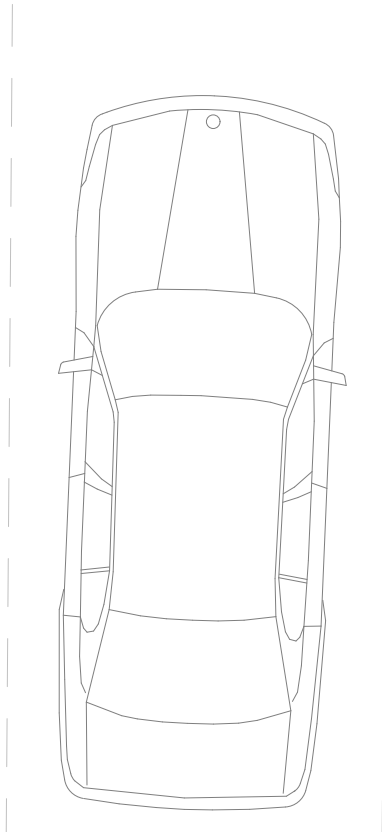
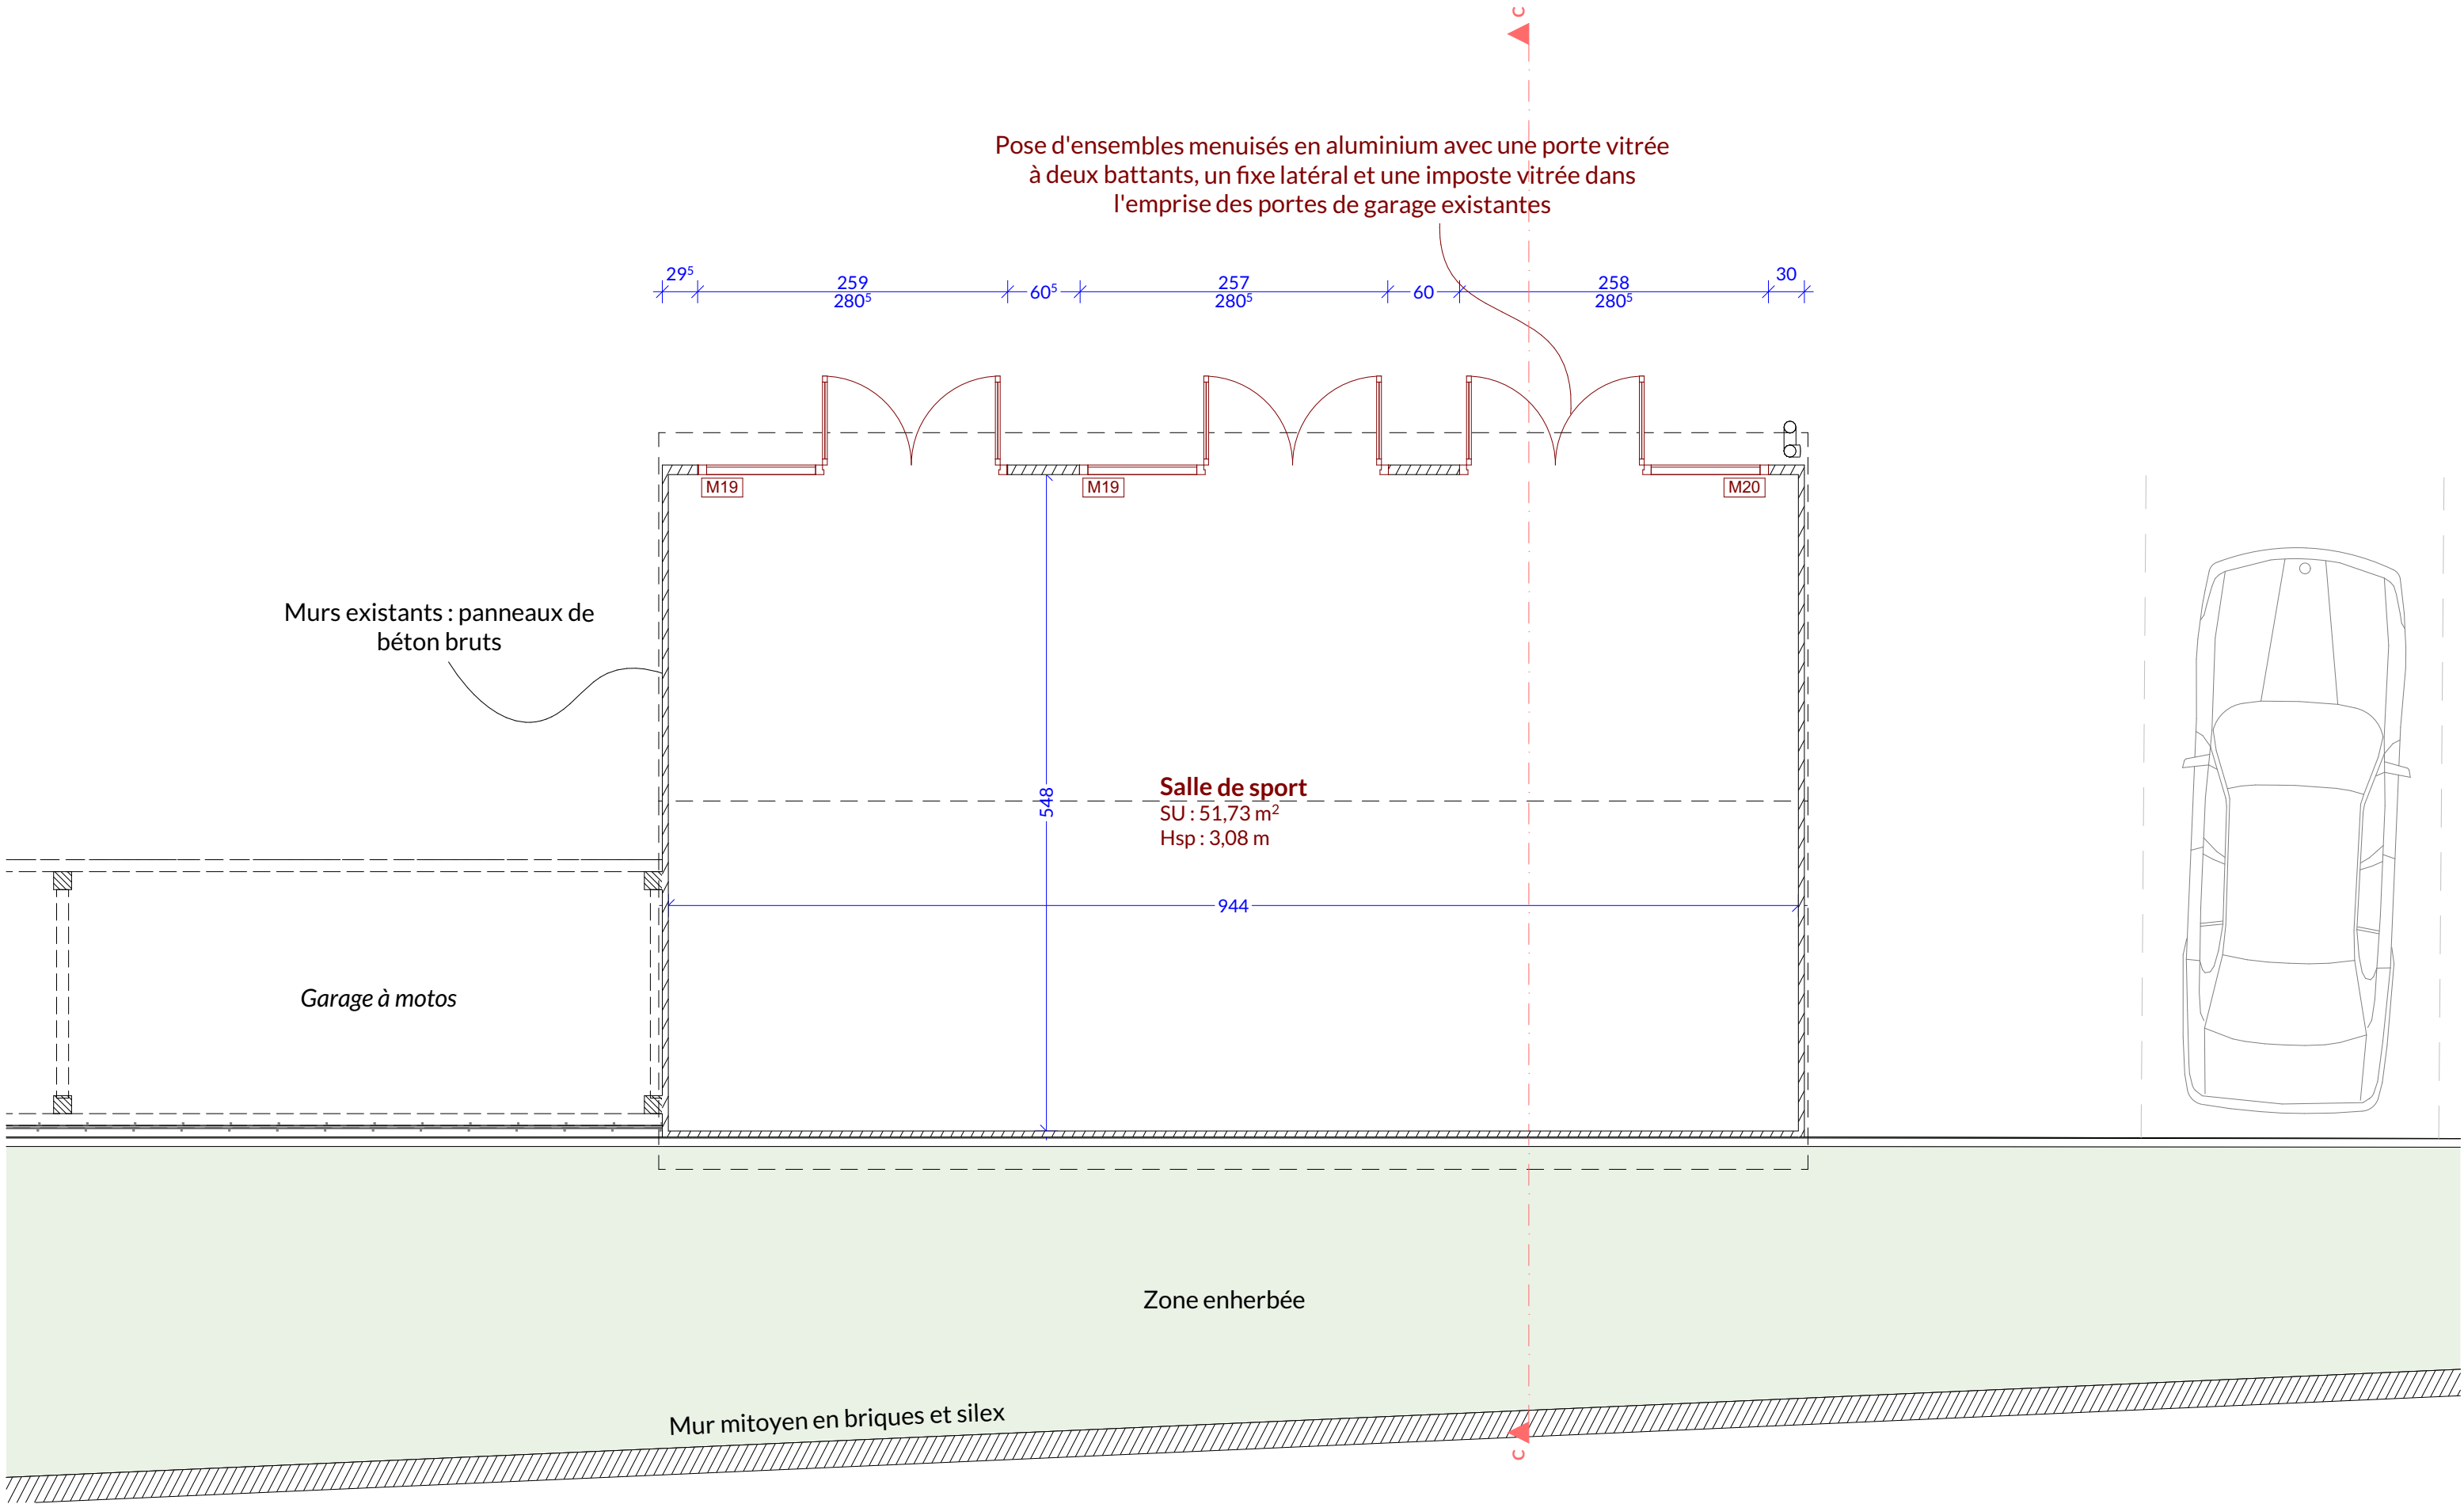


AVERTISSEMENT

Les présents documents définissent les caractéristiques, formes et encombrements des ouvrages et éléments constituant le projet. Ils ne remplacent en aucun cas la nécessité de produire à la charge de l'entreprise concernée, tous documents complémentaires (détails, plans d'atelier, plans de fabrication, notes de calculs, ...), sous réserve de validation par le maître d'ouvrage, la maîtrise d'œuvre et le bureau de contrôle technique éventuel.

|                                     |   |   |        |                                                                    |
|-------------------------------------|---|---|--------|--------------------------------------------------------------------|
| Maîtrise d'ouvrage                  | Région de Gendarmerie de Normandie<br>Bureau de l'immobilier et du logement<br>2 rue du Général Sarrail<br>76000 Rouen |   |        |                                                                    |
|                                     | / /   |   |        |                                                                    |
| Adresse de l'opération              | Caserne Battesti<br>15 rue Auguste Ridet<br>76000 Rouen                                                                |   |        |                                                                    |
| Opération                           | Réaménagement et réhabilitation thermique du bâtiment 006                                                              |   |        | Pièce n°<br><b>05.0</b><br><b>1</b>                                |
|                                     | Echelle<br>Var.   | Réf. affaire<br>M305_25BAT76                                                                                  | Projet | 03/07/2026                                                         |
| Document                            | Plans<br>Rénovation du bâtiment de garages en salle de sport                                                           |   |        | Phase<br>DCE - salle de sport                                      |
|                                     |   |   |        |                                                                    |
| Modifications                       |   |   |        |                                                                    |
|                                     |   |   |        |                                                                    |
|                                     |   |   |        |                                                                    |
|                                     |   |   |        |                                                                    |
| Architecte                          |                                   | ATELIER 970 SARL<br>Honnet Olivier & Gosselin Marc - architectes dplg<br>3 quater rue des Prés - 76190 YVETOT |        | tél : 02 35 96 98 50<br>contact@atelier970.fr<br>www.atelier970.fr |
| Economiste / BE Fluides / Thermique |                                   | ECHOS<br>42 rue de l'église<br>76150 SAINT JEAN DU CARDONNAY                                                  |        | tél : 02 35 02 00 58<br>contact@be-echos.com                       |
| BE Structure                        |                                   | KUBE STRUCTURE<br>387 rue des champs<br>76230 BOIS-GUILLAUME                                                  |        | tél : 02 35 59 35 03<br>contact@kubestructure.fr                   |

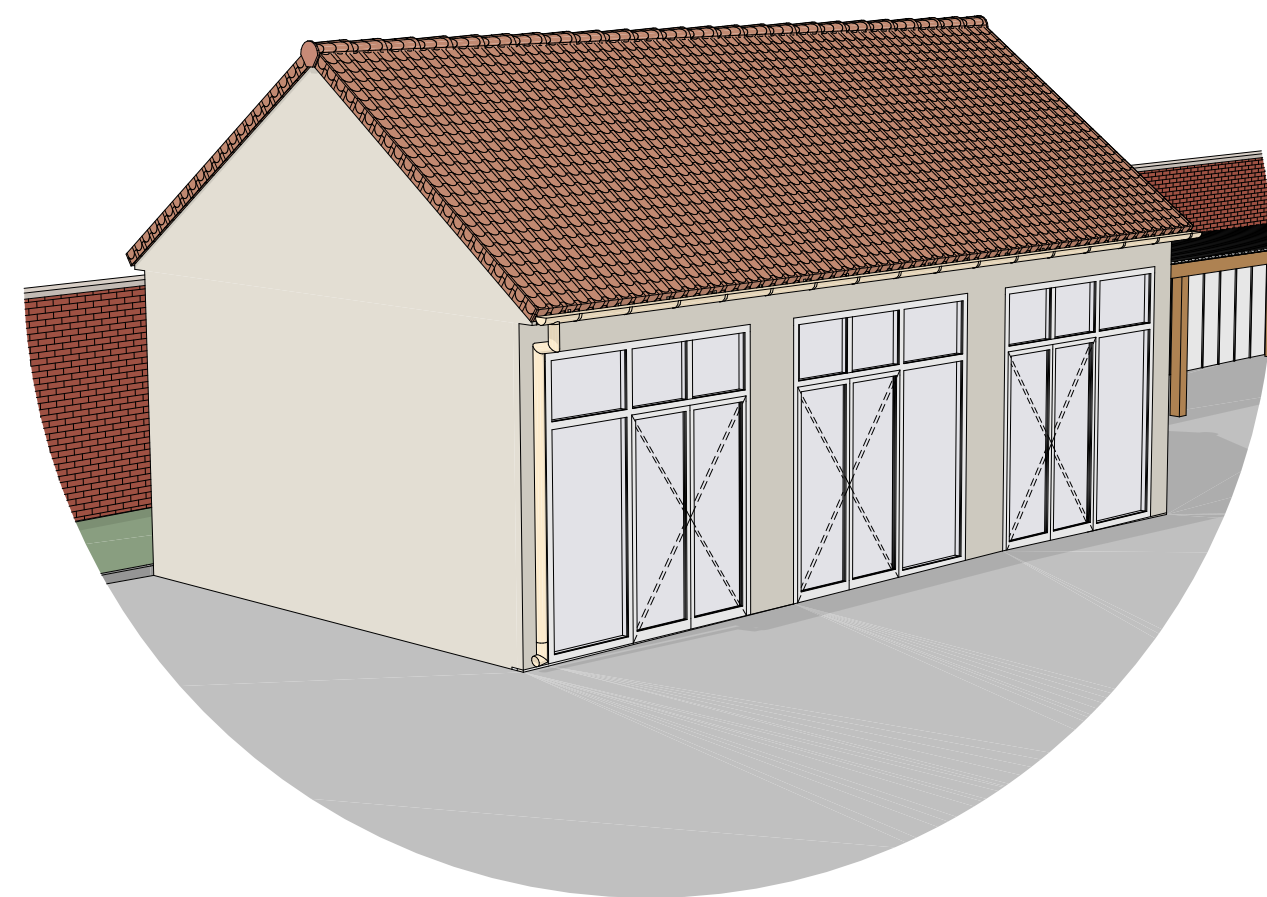

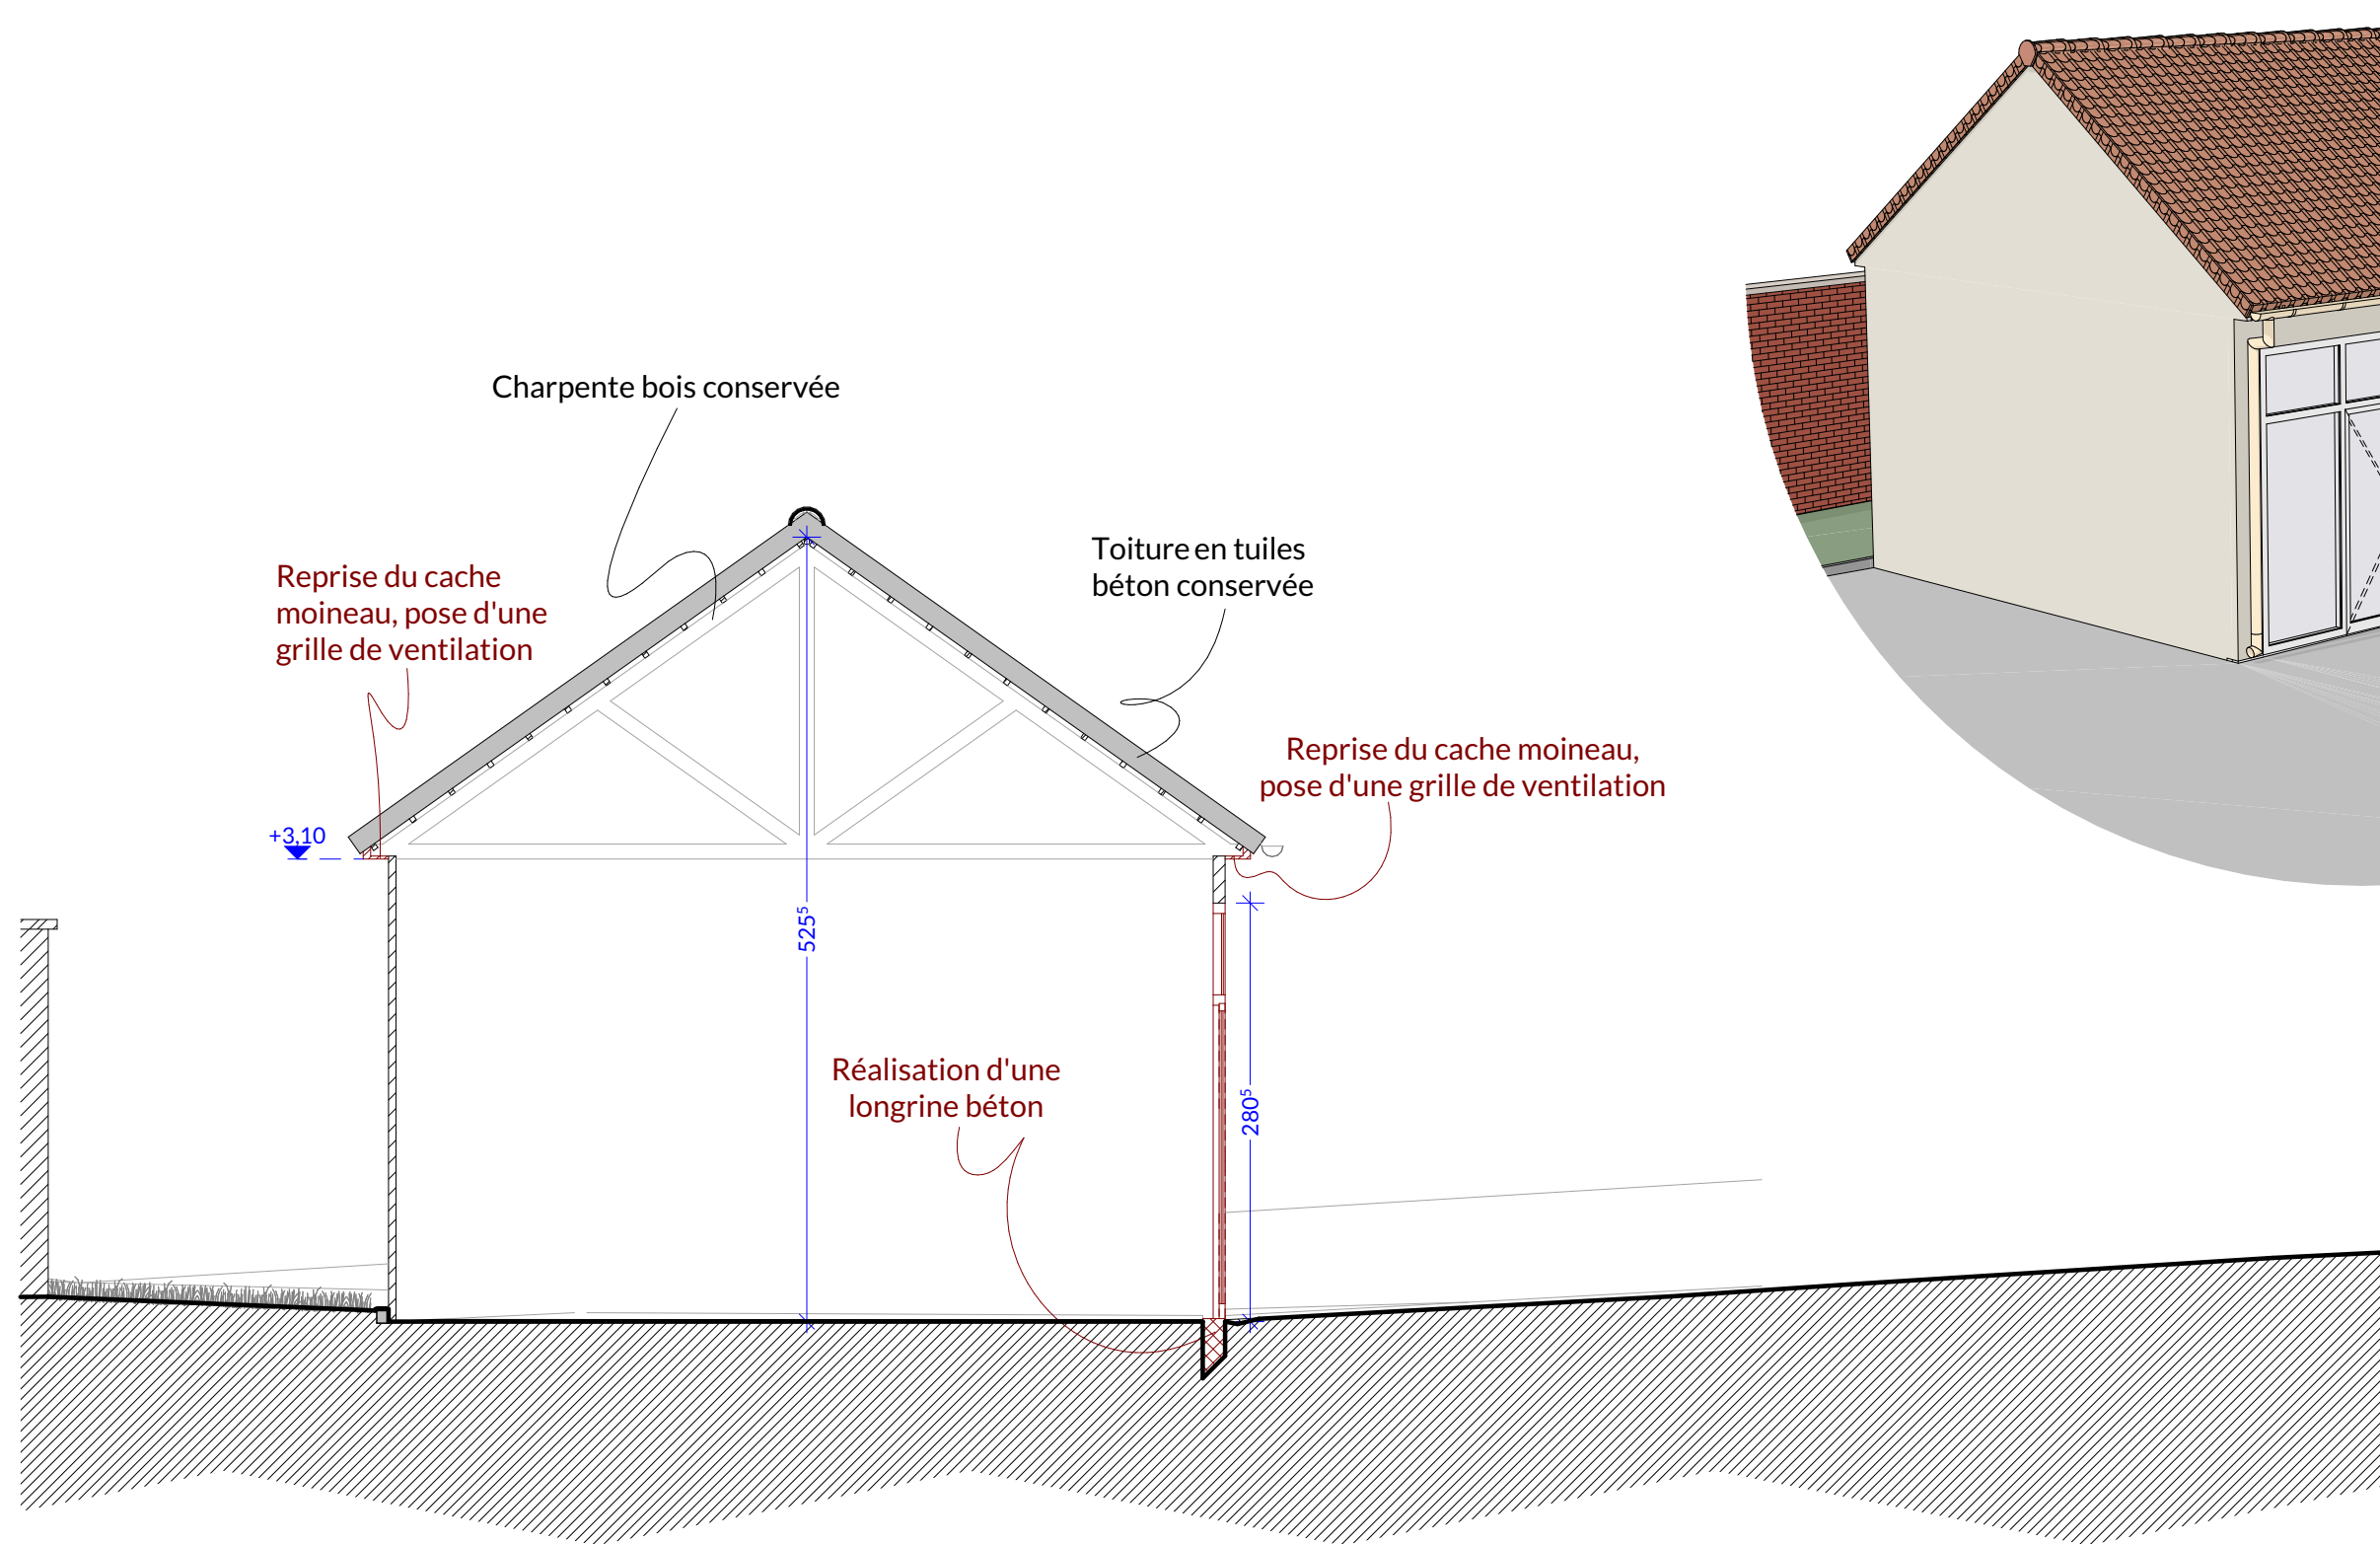

**ATELIER 970 / Honnet & Gosselin**

3 quater rue des prés  
76190 YVETÔT

Tél: 02 35 96 98 50  
Fax: 02 35 96 98 11

Réaménagement et réhabilitation thermique du bâtiment 006

**Salle de sport - Coupe CC**

Phase

Éch:


Date:03/07/2026

DCE - salle de  
sport


M305\_25BAT76

05.03




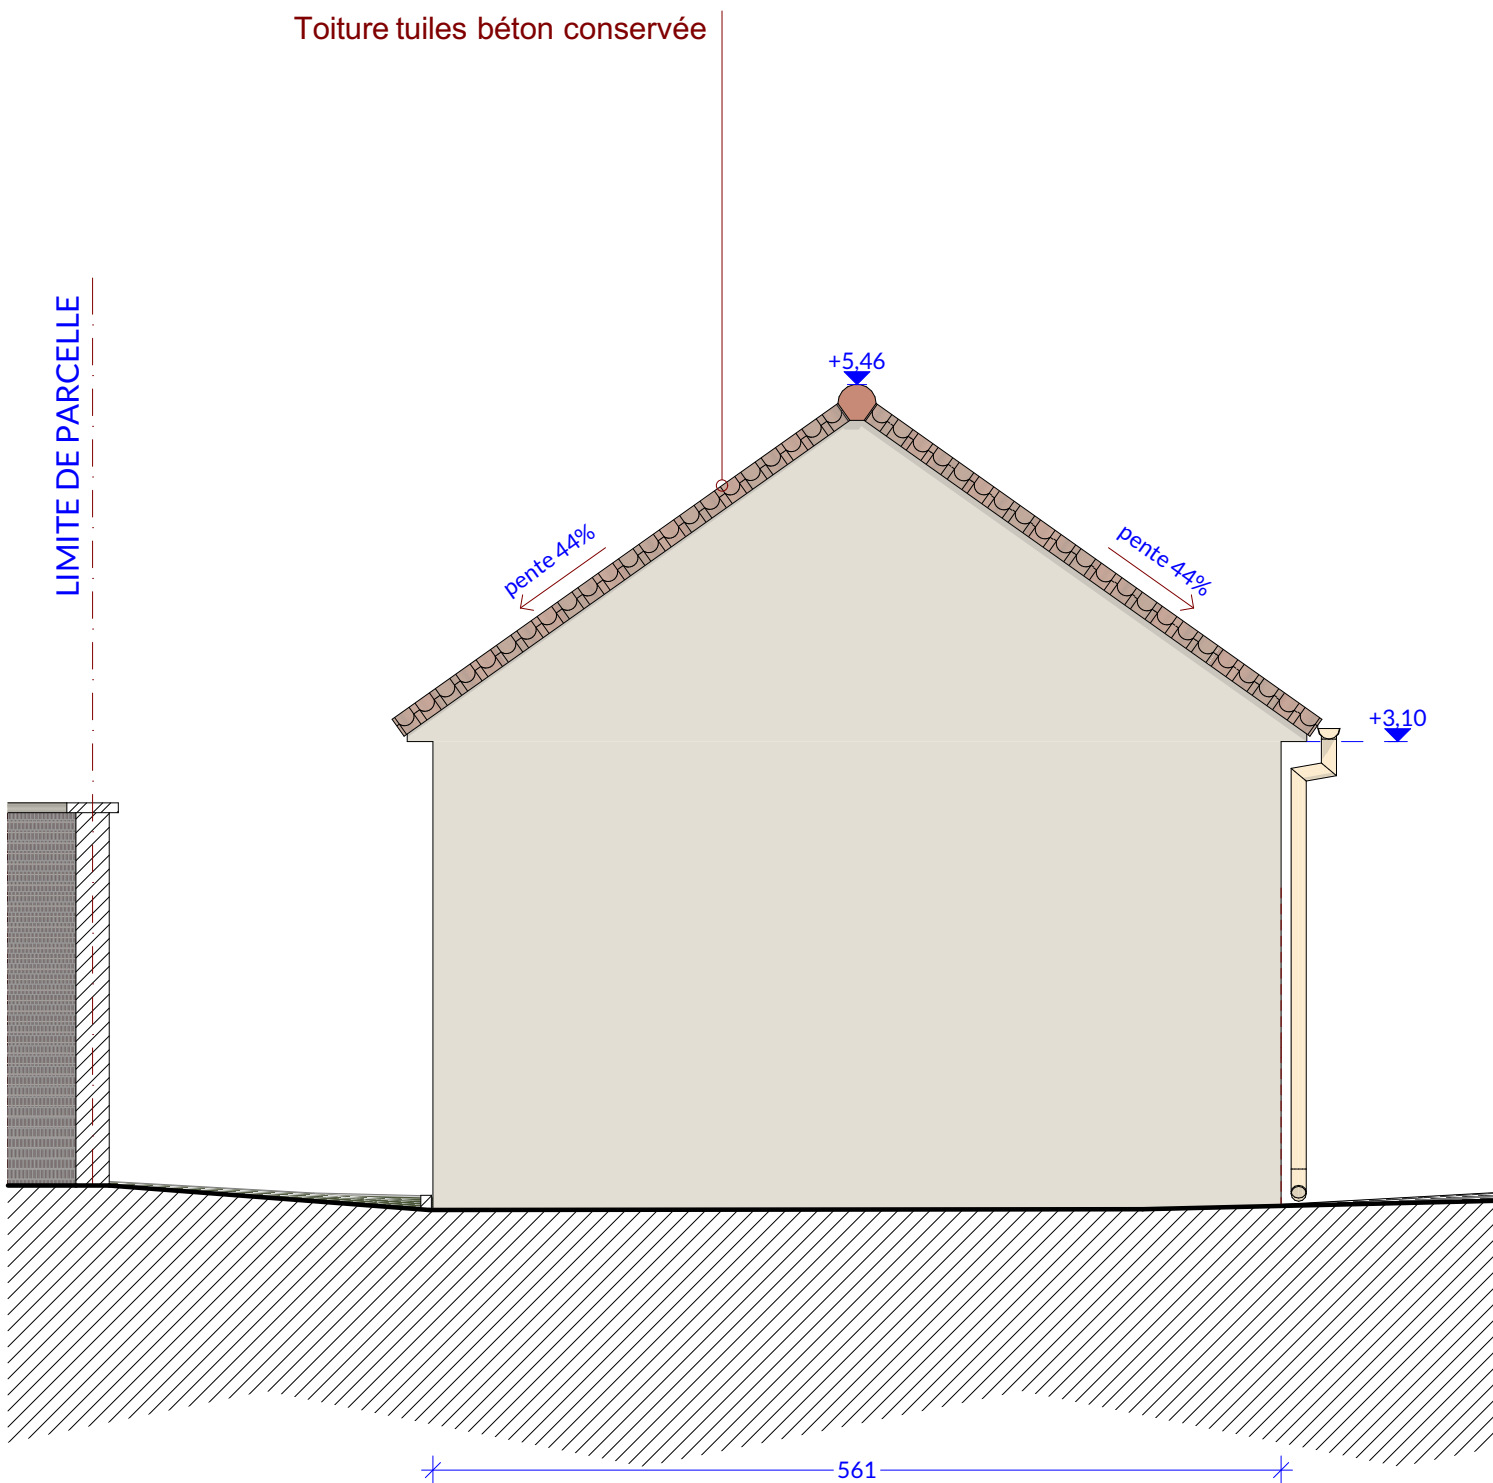


Façade EST

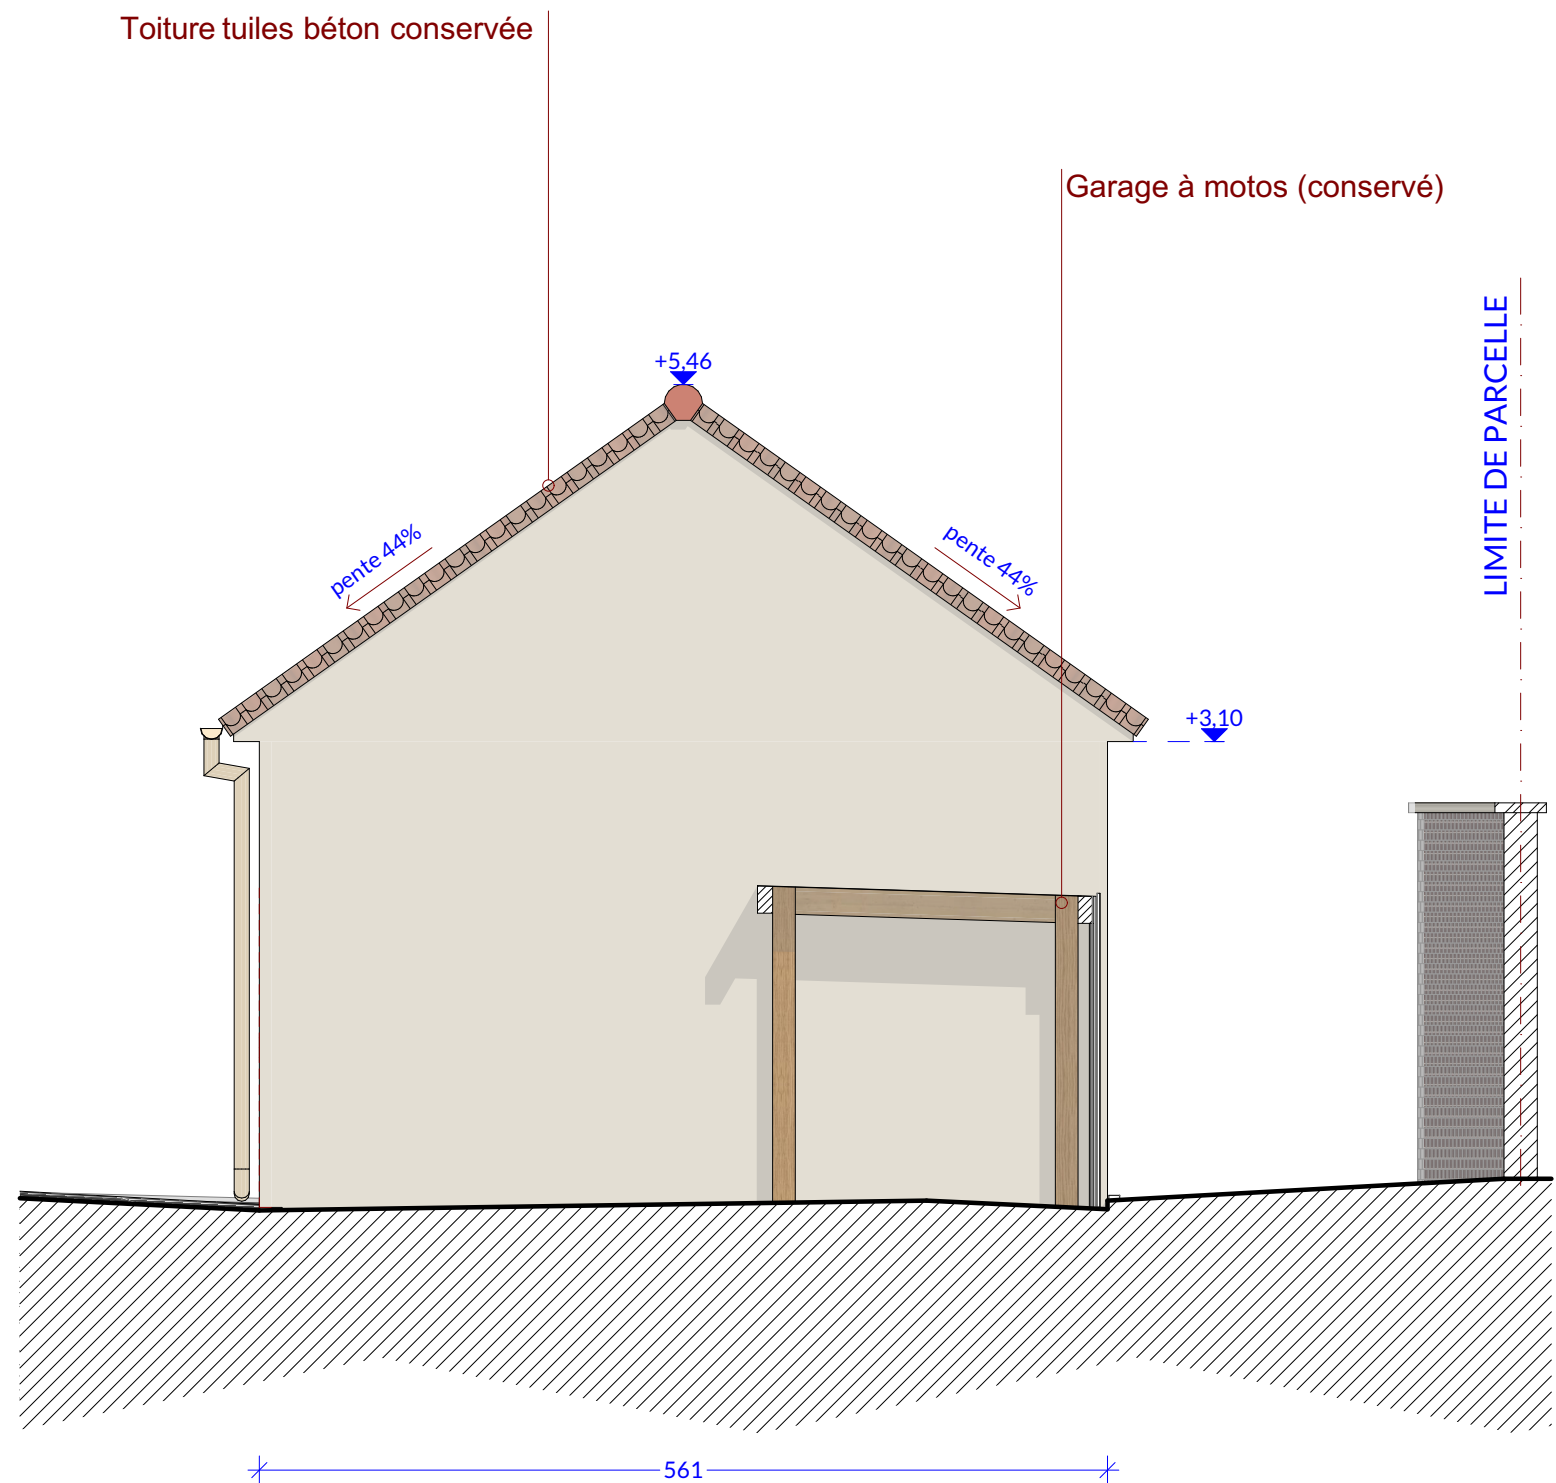

Façade OUEST

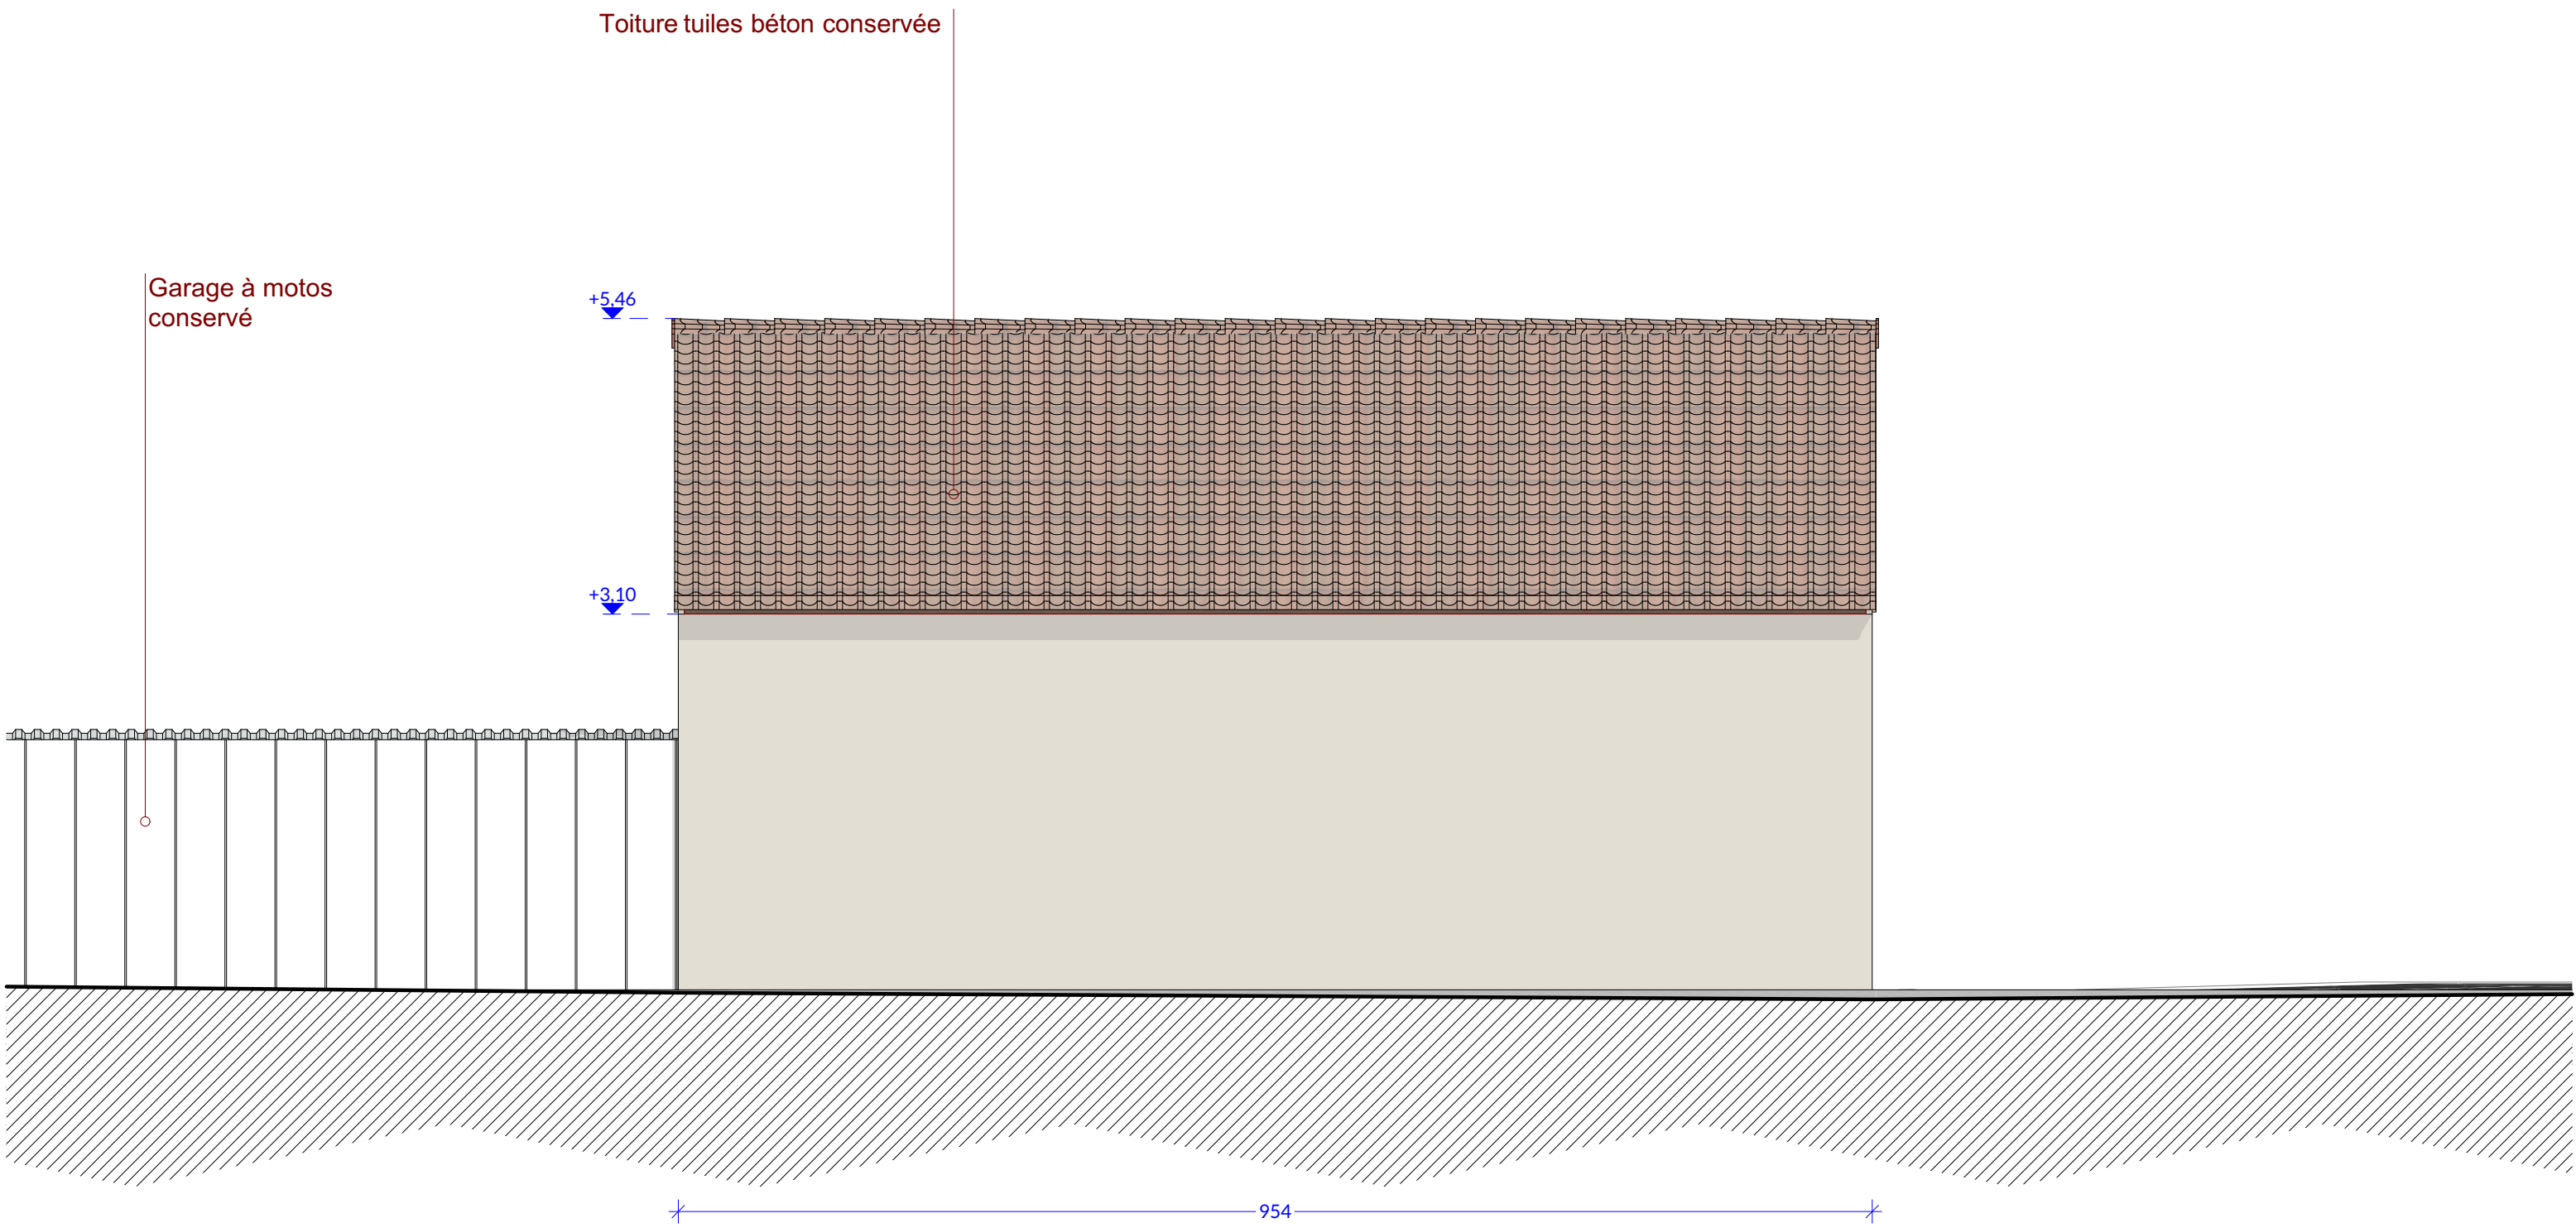

|                                                                                    |                                            |                                             |                                                           |  |                      |              |                 |
|------------------------------------------------------------------------------------|--------------------------------------------|---------------------------------------------|-----------------------------------------------------------|--|----------------------|--------------|-----------------|
|  | <b>ATELIER 970 / Honnet &amp; Gosselin</b> |                                             | Réaménagement et réhabilitation thermique du bâtiment 006 |  | Phase                | Éch:         | Date:03/07/2026 |
|                                                                                    | 3 quater rue des prés<br>76190 YVETÔT      | Tél: 02 35 96 98 50<br>Fax : 02 35 96 98 11 | <b>Salle de sport - Façade Sud</b>                        |  | DCE - salle de sport | M305_25BAT76 | 05.06           |

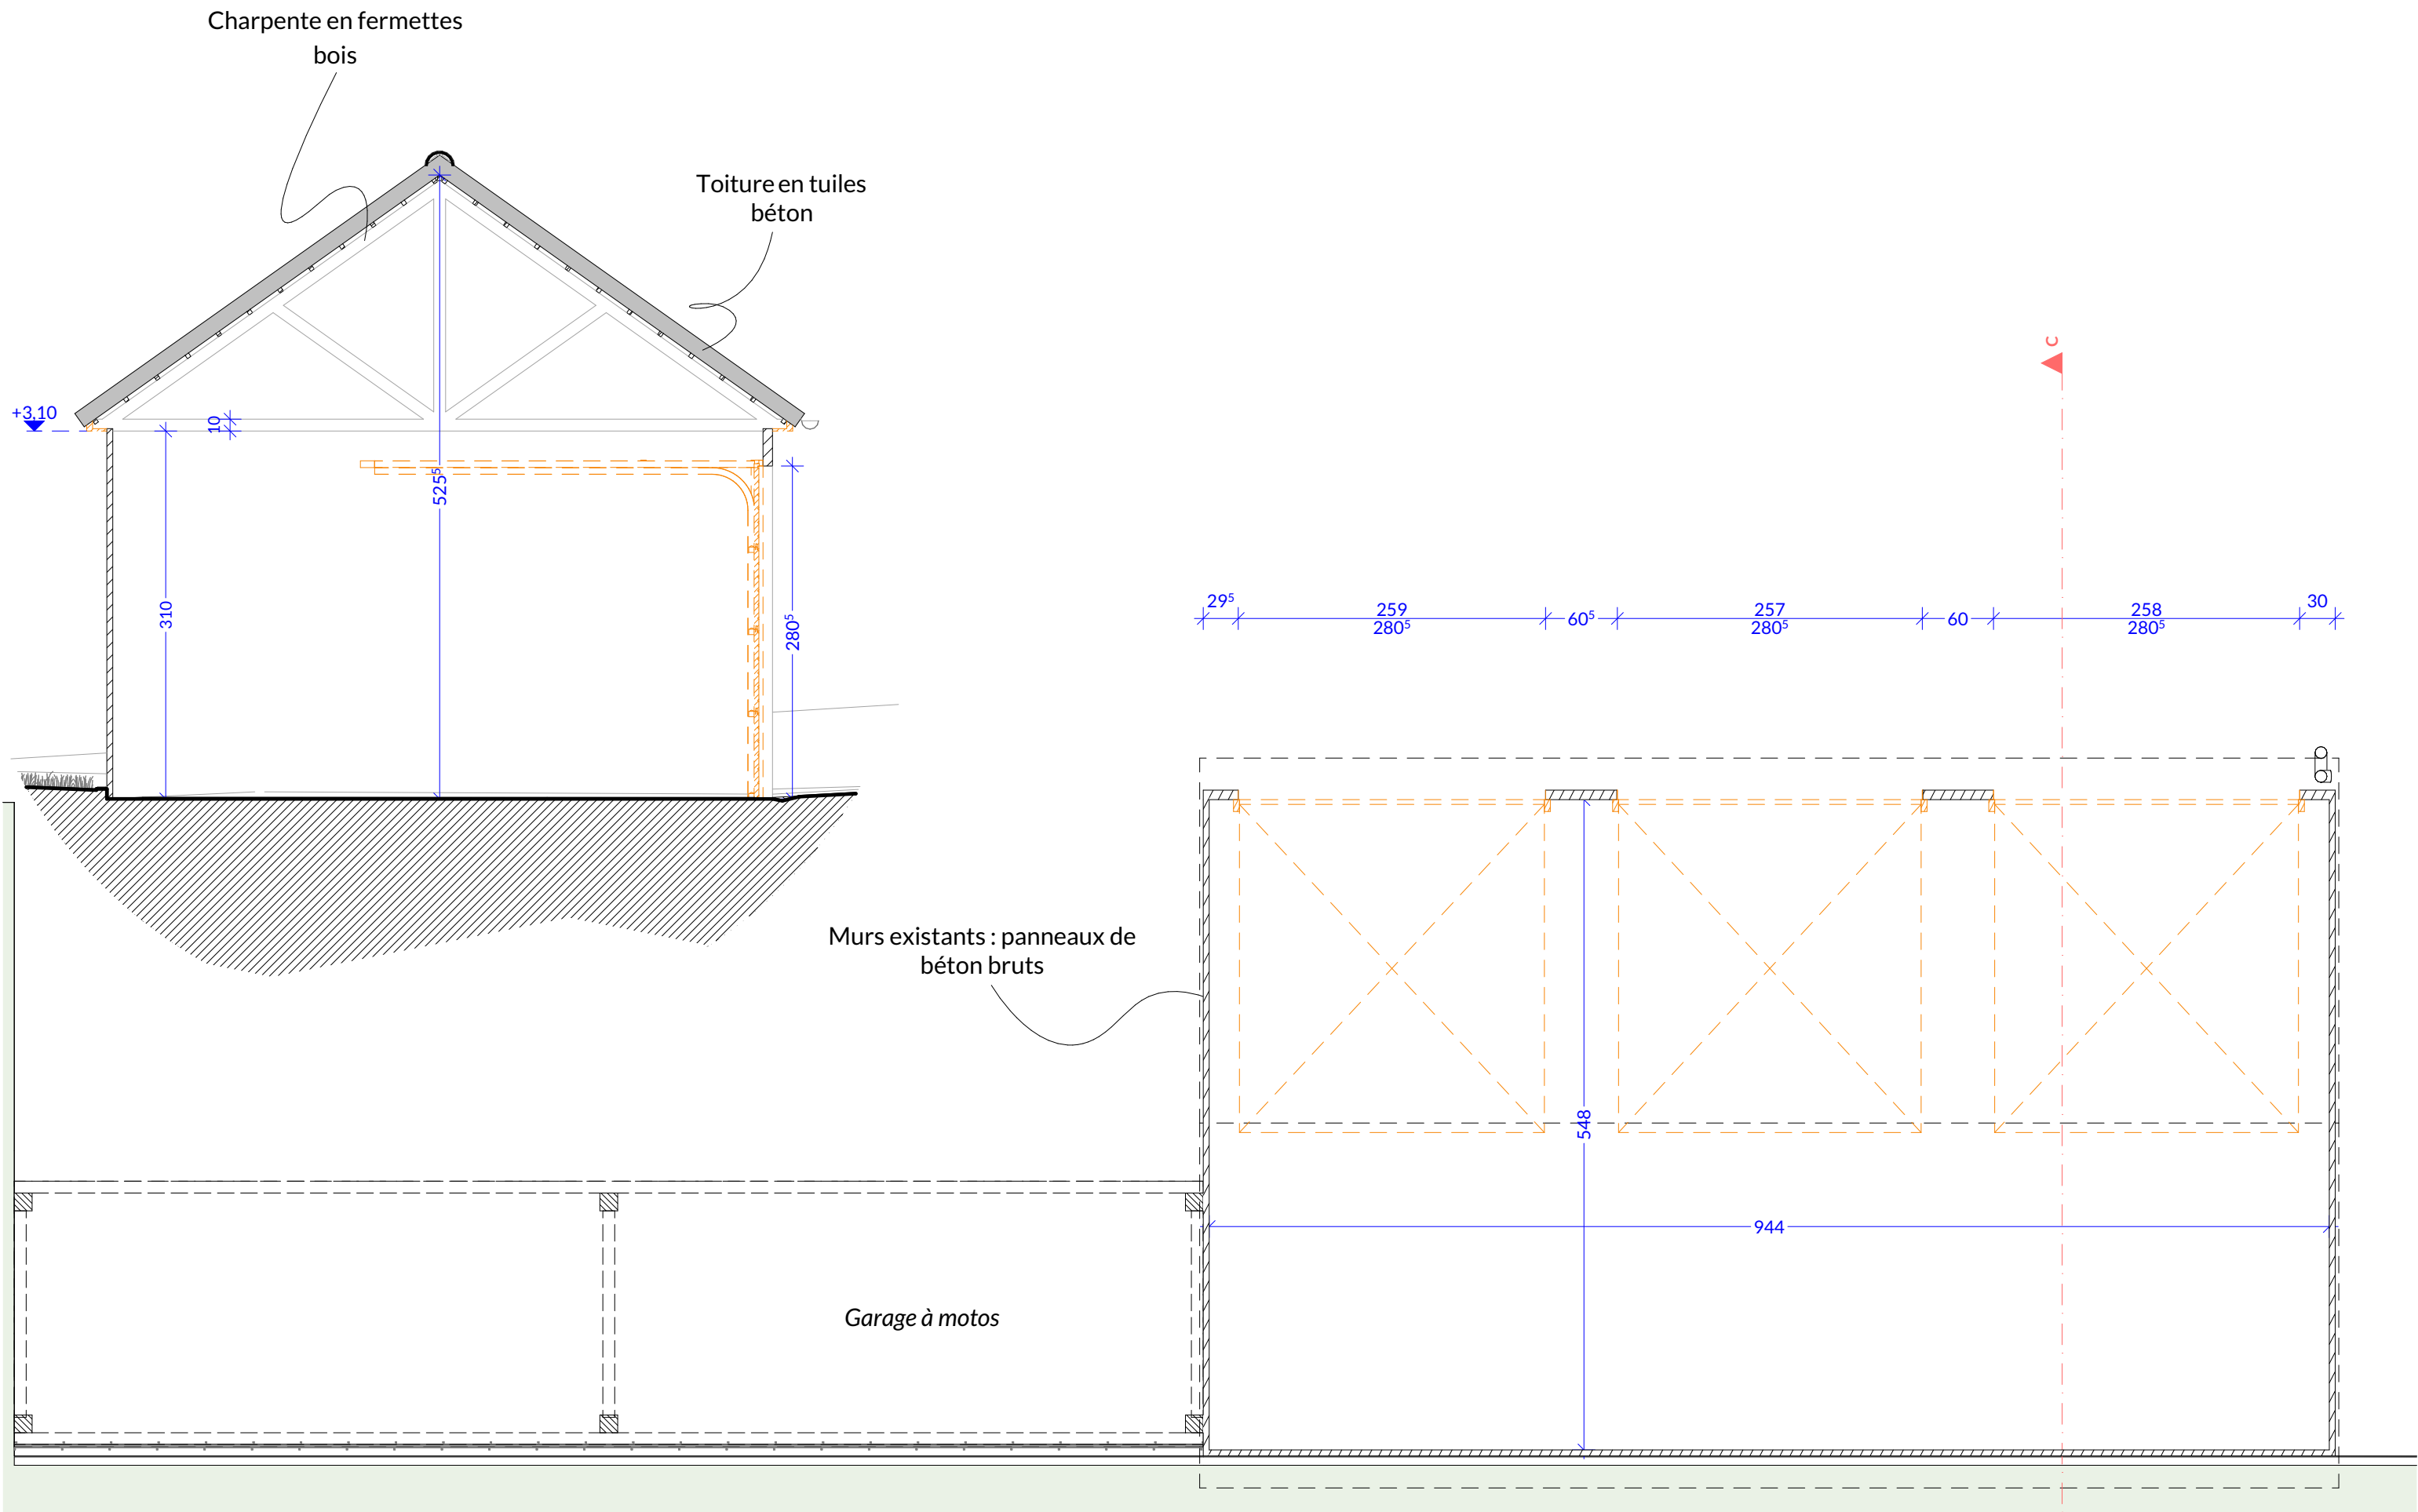

**ATELIER 970 / Honnet & Gosselin**

3 quater rue des prés  
76190 YVETÔT

Tél: 02 35 96 98 50  
Fax: 02 35 96 98 11

Réaménagement et réhabilitation thermique du bâtiment 006

## Salle de sport - Plan de RDC démolitions

Phase


DCE - salle de  
sport

Éch:

M305\_25BAT76

Date:03/07/2026

05.07

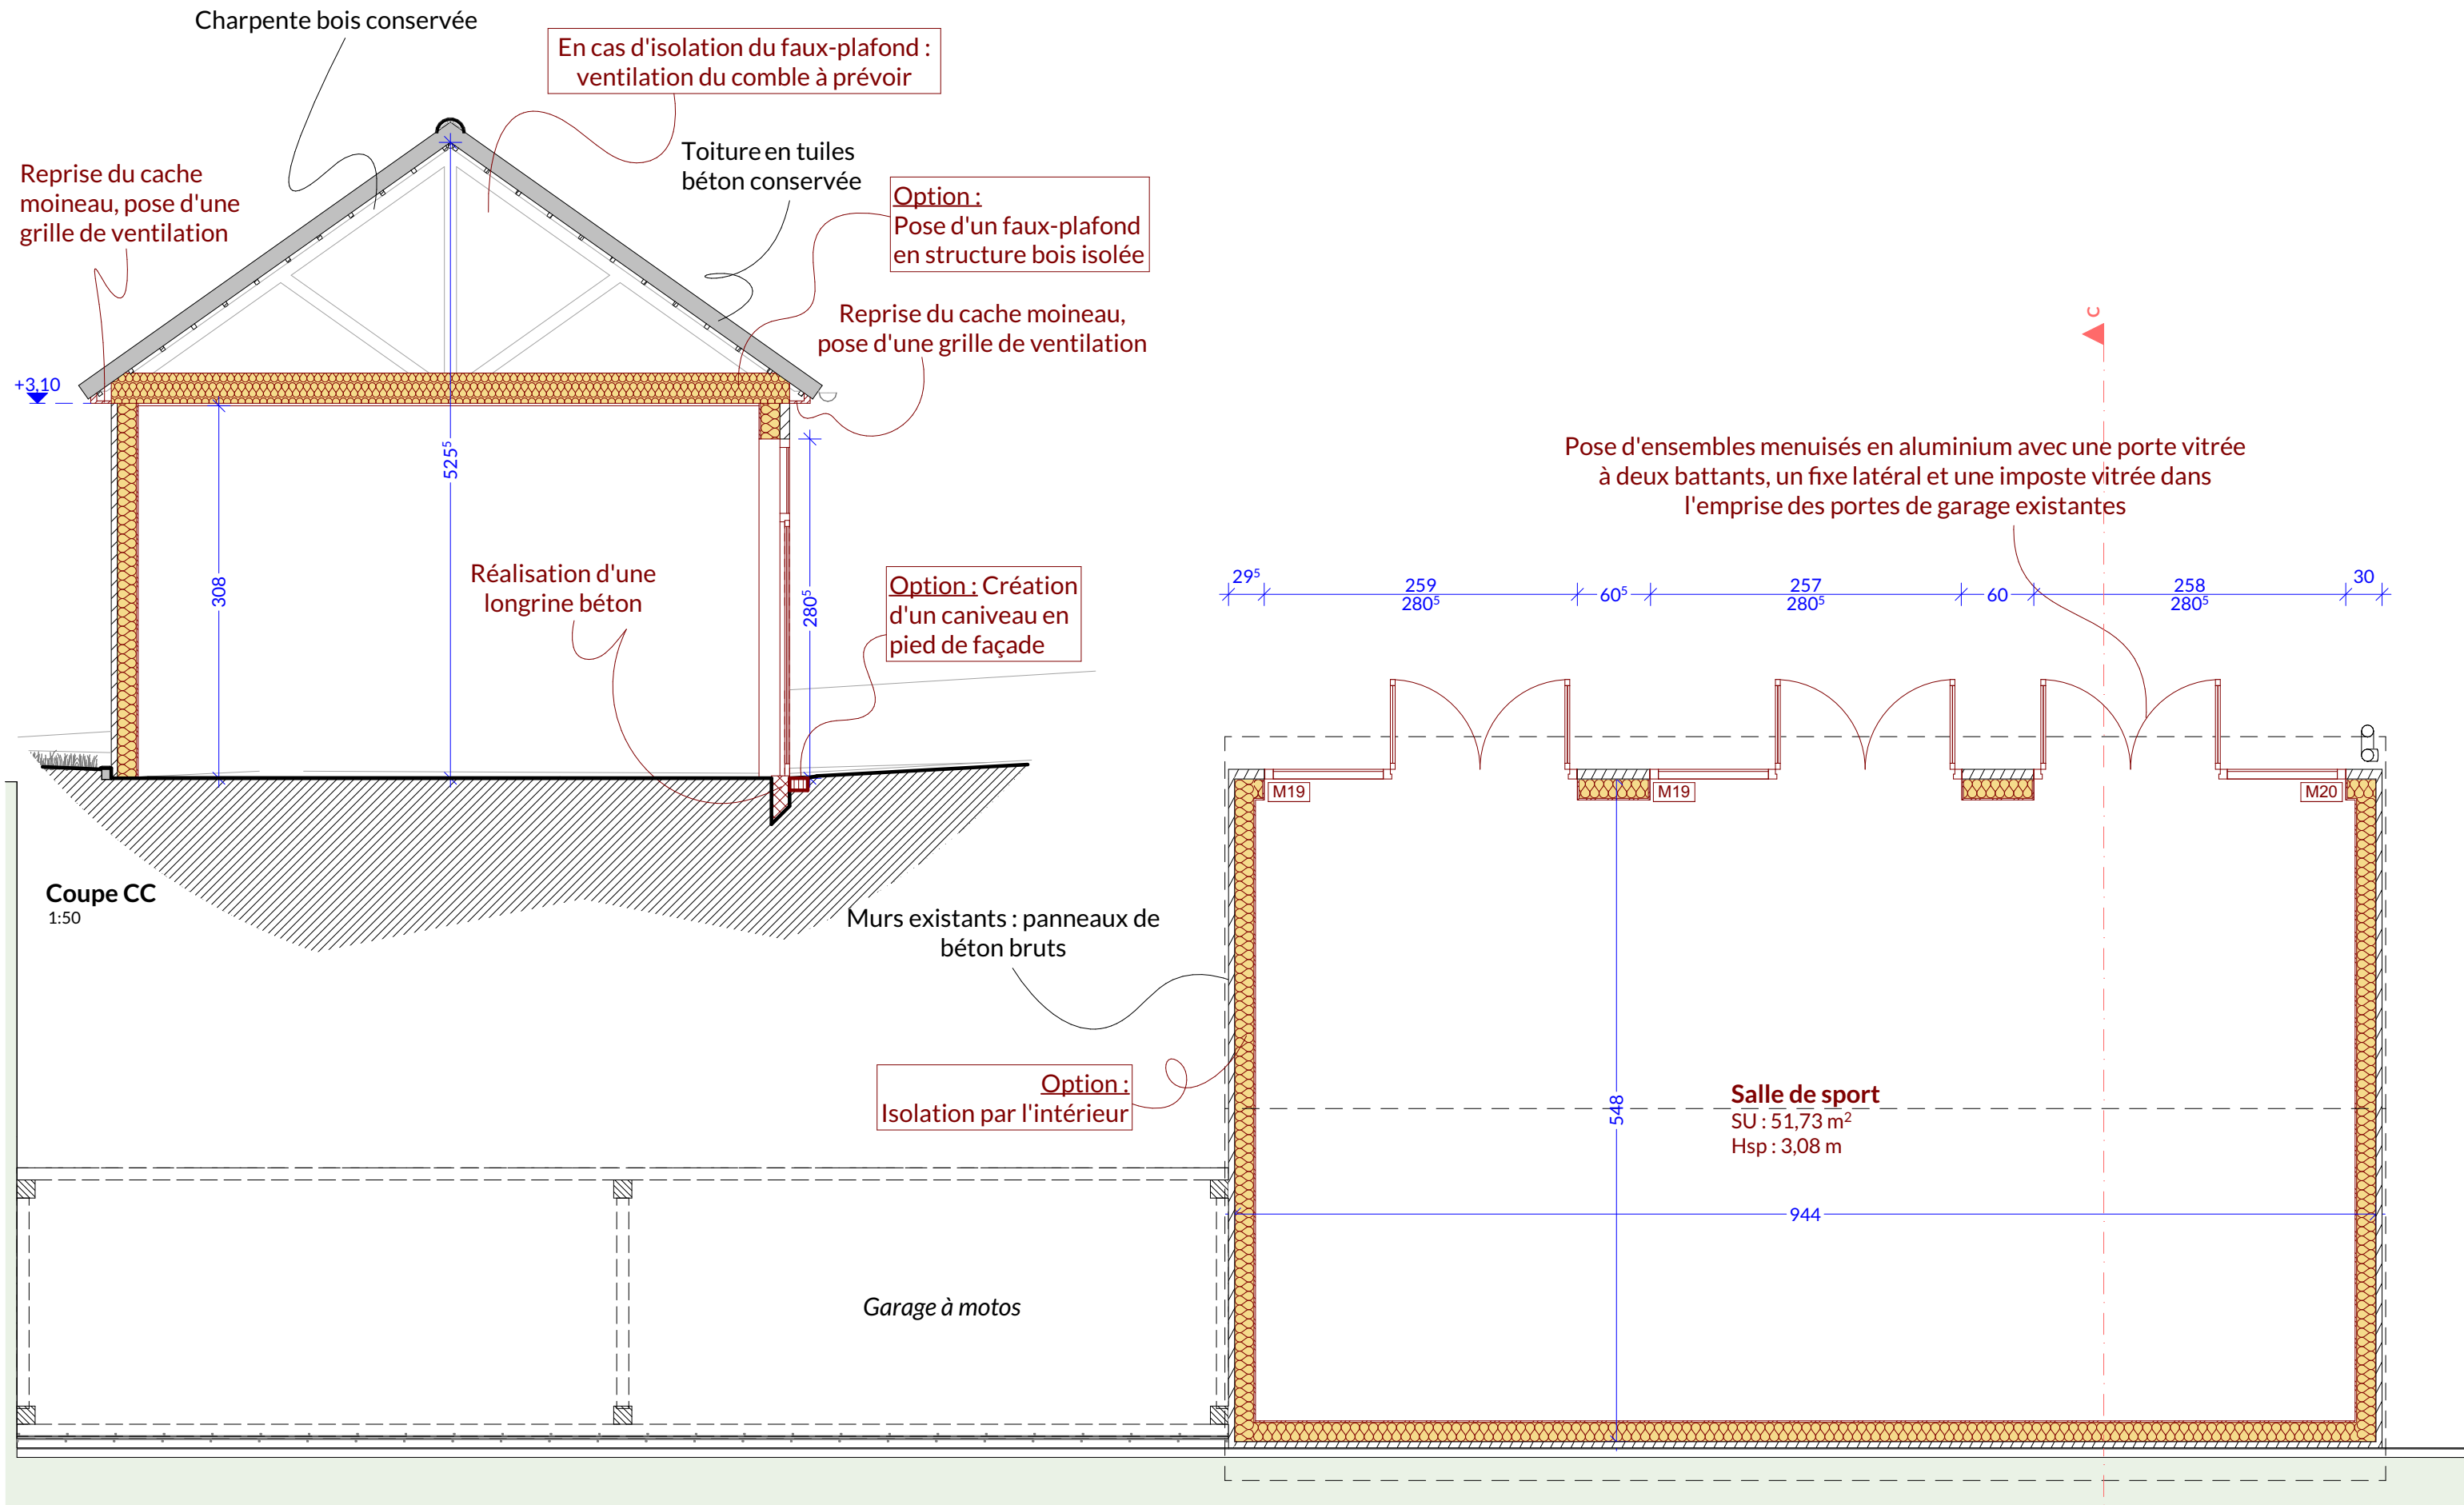

**ATELIER 970 / Honnet & Gosselin**

3 quater rue des prés  
76190 YVETÔT

Tél : 02 35 96 98 50  
Fax : 02 35 96 98 11

Réaménagement et réhabilitation thermique du bâtiment 006

## Salle de sport - Option isolation

Phase

DCE - salle de sport

Éch:

M305\_25BAT76

Date:03/07/2026

05.08