

Légende Chauffage - Ventilation

- Chauffage aller apparent
- Chauffage aller encastré
- Chauffage retour apparent
- Chauffage retour encastré
- Nourrices de chauffage
- Radiateur
- Sèche-serviette
- Thermostat


Air vicié

Extraction

Entrée d'air

Pompe à chaleur

Grille de transfert acoustique

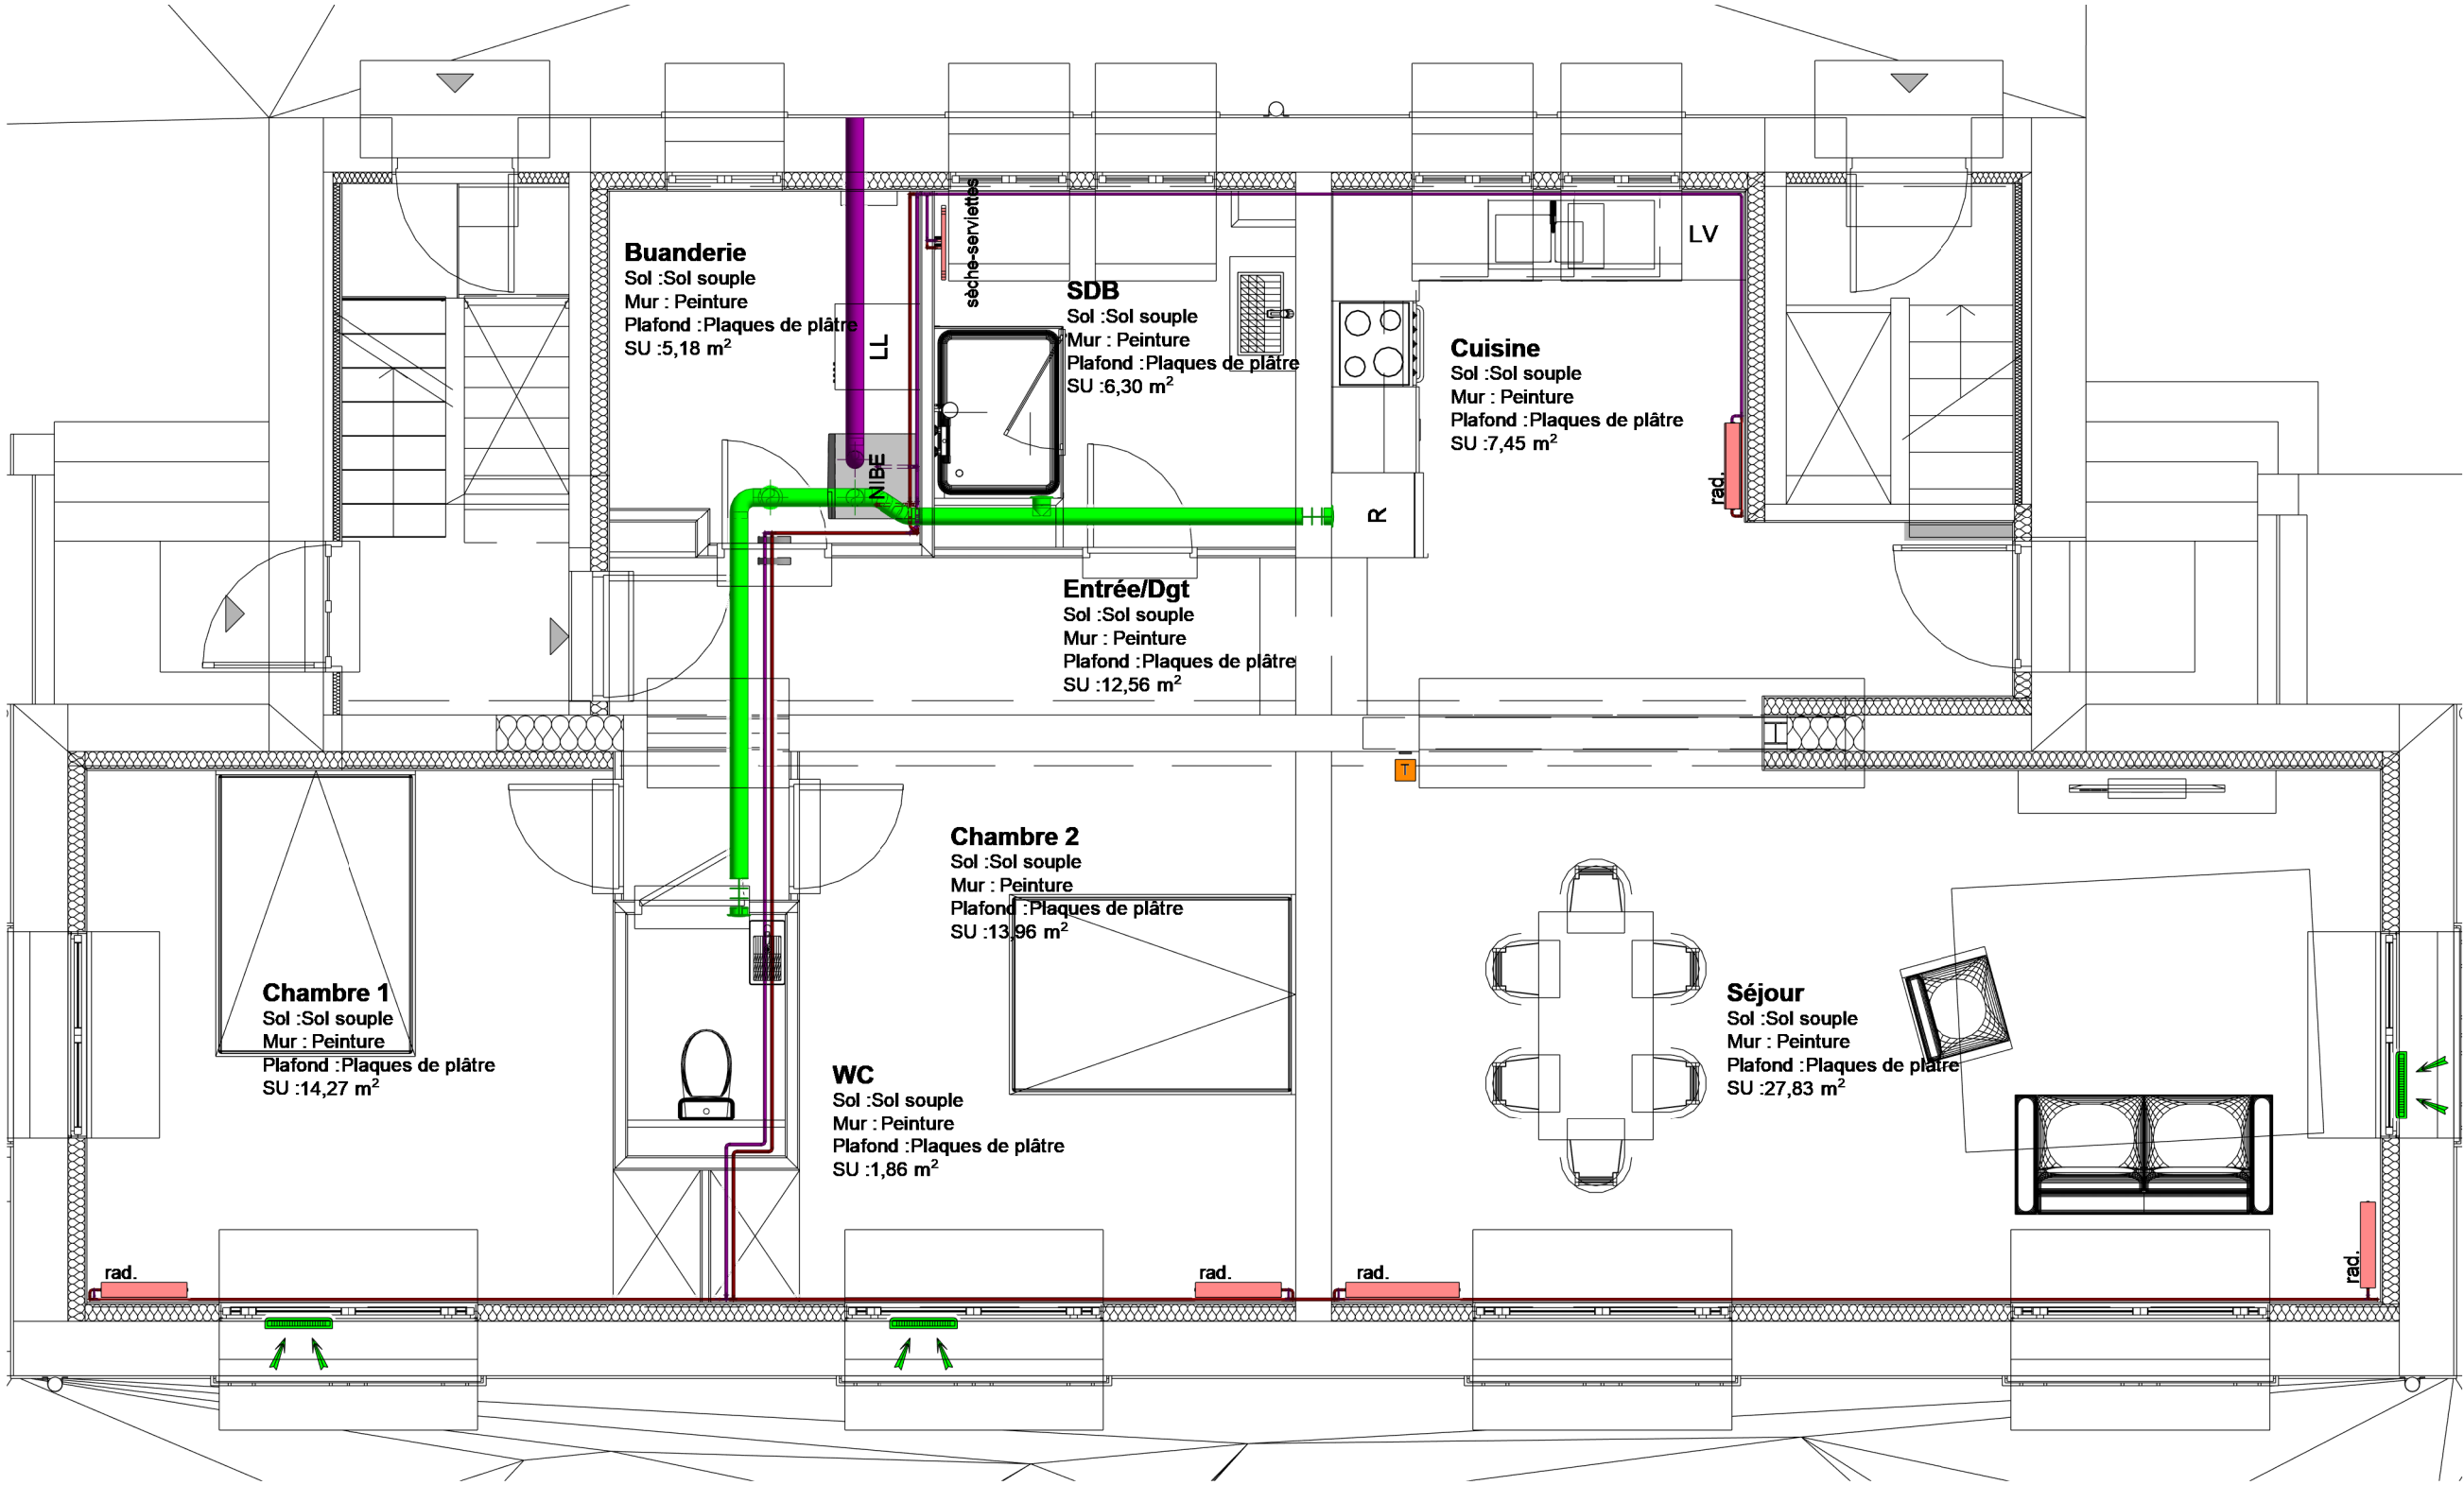

Caserne BATTESTI bâtiment 6

Rue Augustin Ridel  
76000 ROUEN

R+0 - Chauffage-Ventilation

|     |            |                           |           |              |             |
|-----|------------|---------------------------|-----------|--------------|-------------|
|     |            |                           |           |              |             |
|     |            |                           |           |              |             |
|     |            |                           |           |              |             |
|     |            |                           |           |              |             |
| A   | 02/07/2026 | DCE                       | Echos     |              |             |
| IND | DATE       | NATURE DE LA MODIFICATION | REDACTEUR | VERIFICATEUR | APPROBATEUR |

Bureau d'études en éco-conception de bâtiments

|  |                                                                |  |              |          |
|--|----------------------------------------------------------------|--|--------------|----------|
|  | BUREAU D'ETUDES ECHOS                                          |  | ECHELLE      | PROJET   |
|  | 42 rue de l'église<br>76150 Saint-Jean du Cardonnay            |  | 1 : 50<br>A2 | 2506-101 |
|  | Tel : 02.32.02.00.58 Fax : 02.35.23.61.37                      |  | CLASSEMENT   | DOCUMENT |
|  | Email : contact@be-echos.com<br>Web : https://www.beechos.com/ |  | DCE          | C0       |