

Légende Chauffage - Ventilation

- Chauffage aller apparent
- Chauffage aller encastré
- Chauffage retour apparent
- Chauffage retour encastré
- Nourrices de chauffage
- Radiateur
- Sèche-serviette
- Thermostat


Air vicié

Extraction

Entrée d'air

Pompe à chaleur

Grille de transfert acoustique

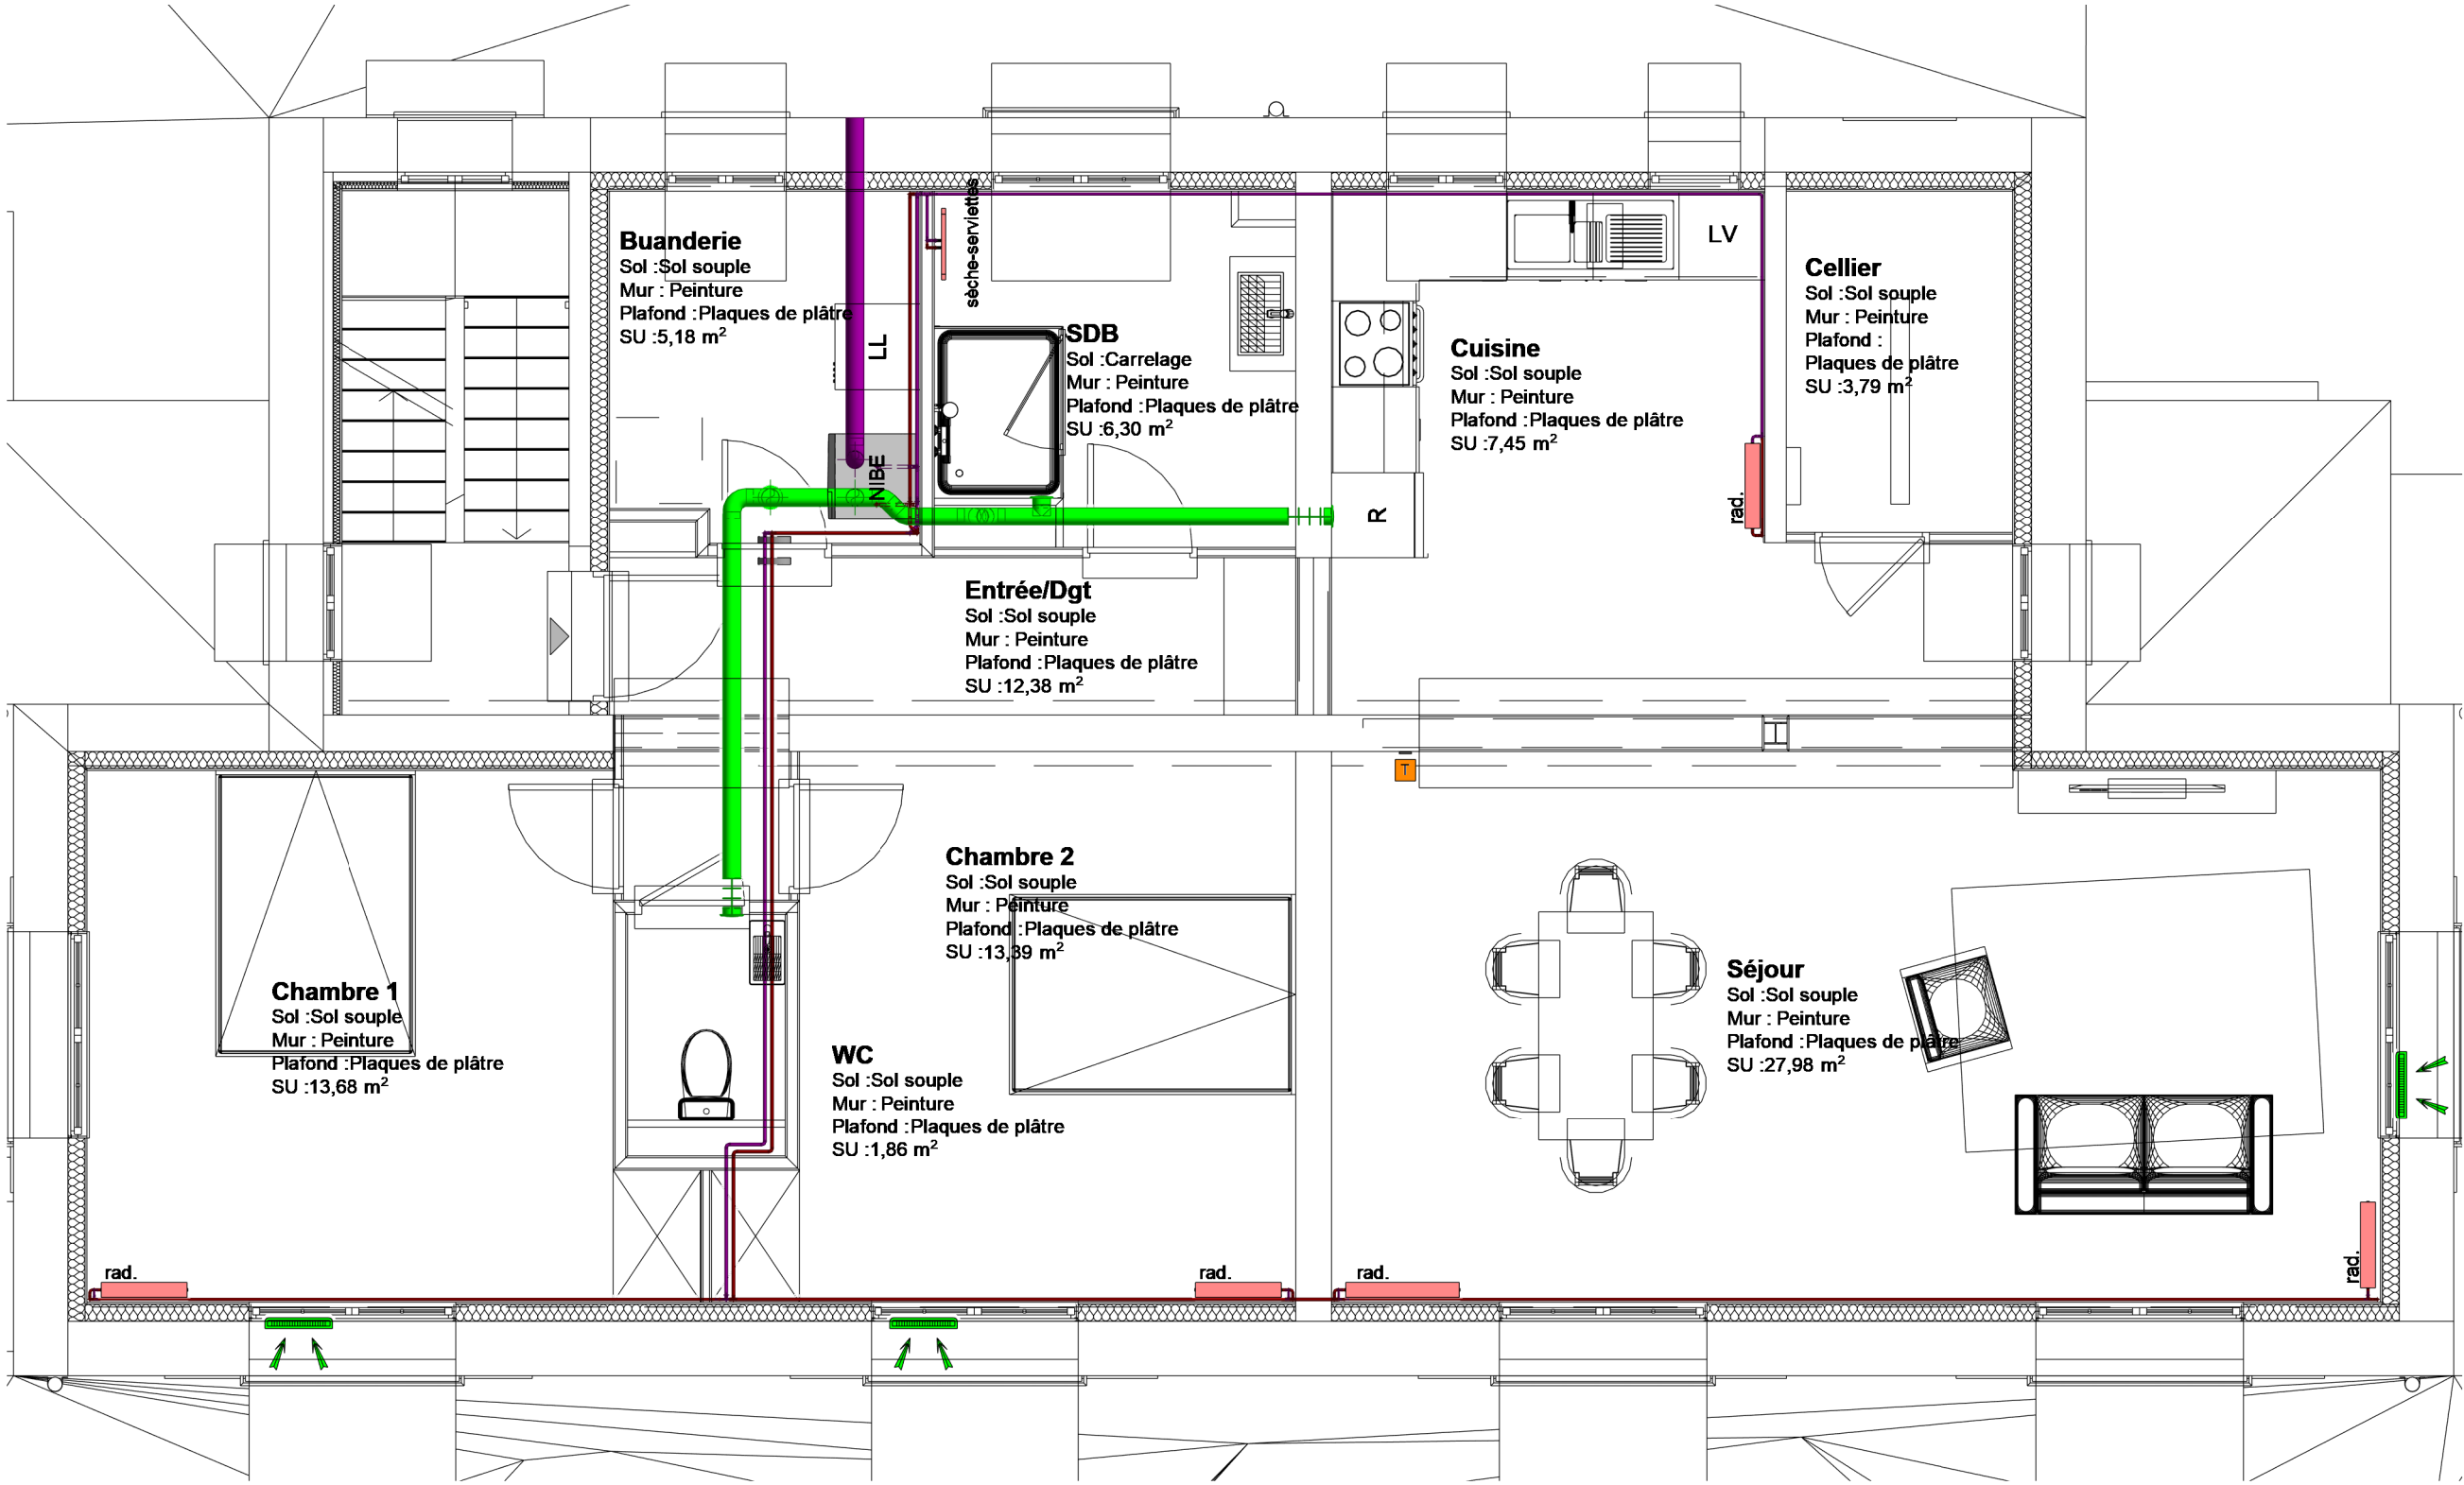

Caserne BATTESTI bâtiment 6

Rue Augustin Ridel
76000 ROUEN

R+1 - Chauffage-Ventilation

A	02/07/2026	DCE	Echos		
IND	DATE	NATURE DE LA MODIFICATION	REDACTEUR	VERIFICATEUR	APPROBATEUR

Bureau d'études en éco-conception de bâtiments



BUREAU D'ETUDES ECHOS

42 rue de l'église
76150 Saint-Jean du Cardonnay
Tel : 02.32.02.00.58 Fax : 02.35.23.61.37
Email : contact@be-echos.com
Web : https://www.beechos.com/

ECHELLE

1 : 50
A2

CLASSEMENT

DCE

PROJET

2506-101

DOCUMENT

C1