


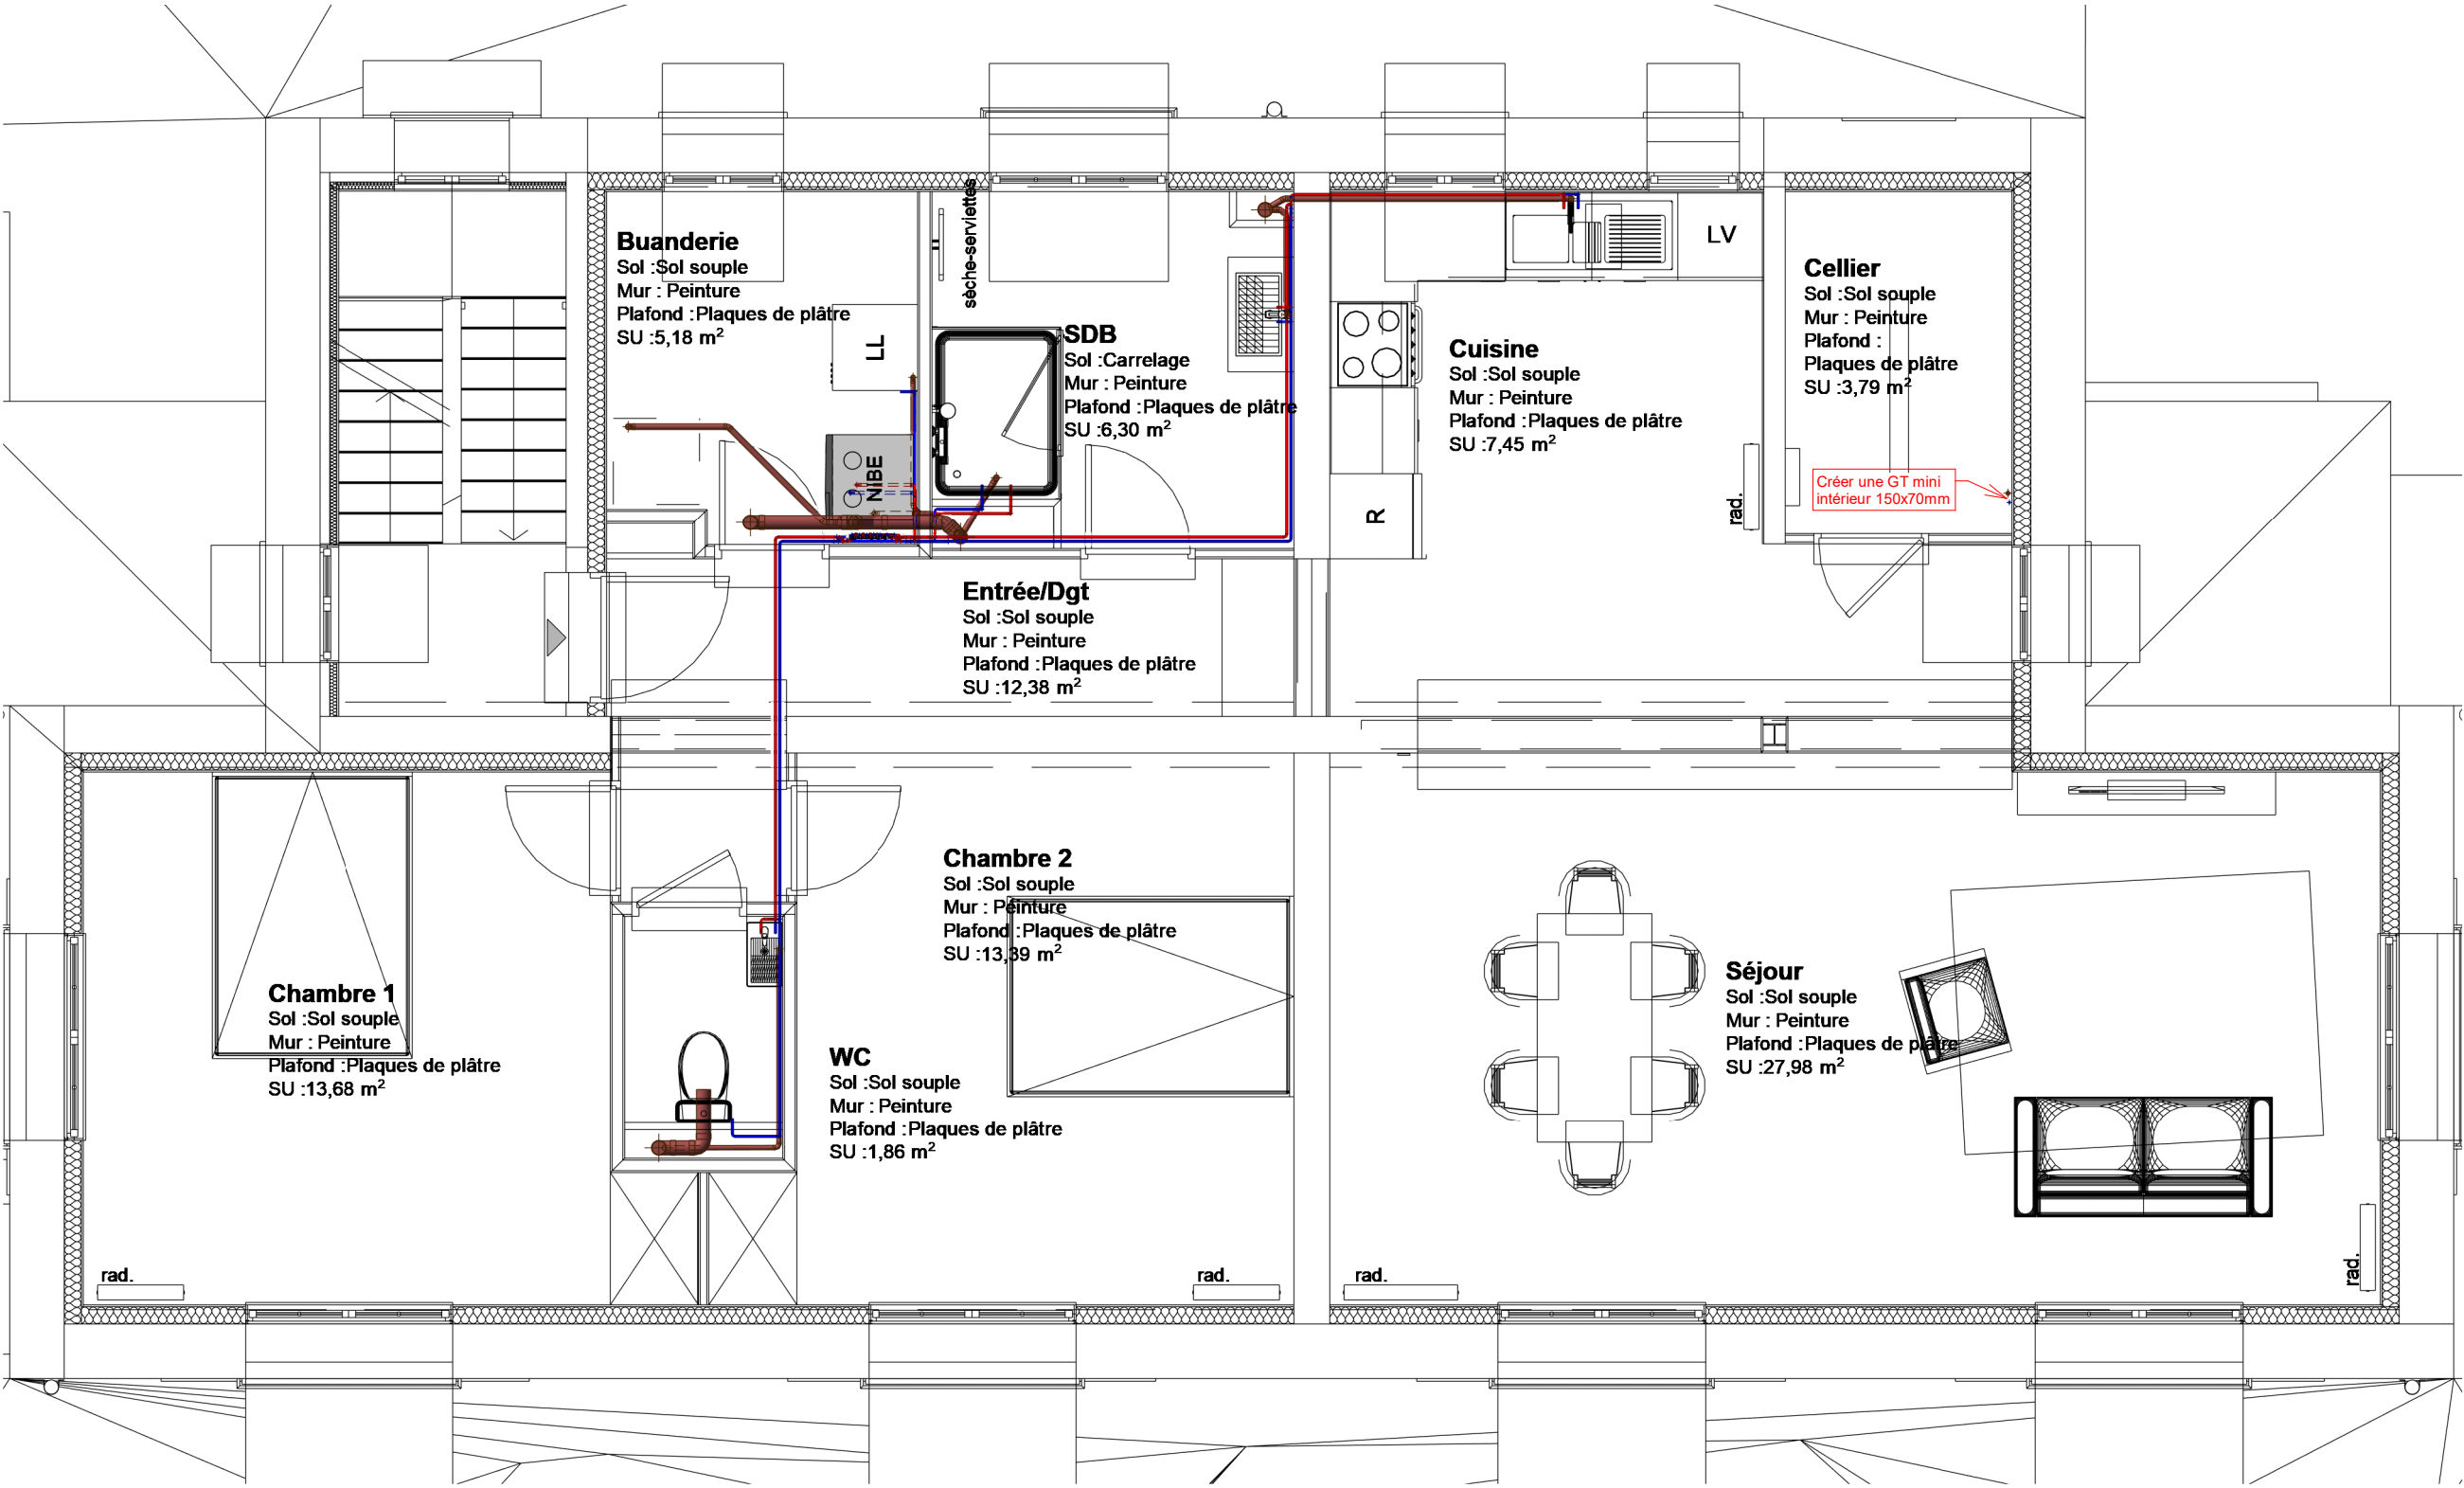

Légende Plomberie

- Eau froide apparent
- Eau froide encastré
- Eau chaude sanitaire apparent
- Eau chaude sanitaire encastré
- Nourrices EF / ECS
- Eaux usées / eaux vannes
- Eaux pluviales

Caserne BATTESTI bâtiment 6
Rue Augustin Ridel
76000 ROUEN

R+1 - Plomberie

A	02/07/2026	DCE	Echos		
IND	DATE	NATURE DE LA MODIFICATION	REDACTEUR	VERIFICATEUR	APPROBATEUR

Bureau d'études en éco-conception de bâtiments

	BUREAU D'ETUDES ECHOS		ECHELLE	PROJET
	42 rue de l'église 76150 Saint-Jean du Cardonnay		1 : 50 A2	2506-101
	Tel : 02.32.02.00.58 Fax : 02.35.23.61.37		CLASSEMENT	DOCUMENT
	Email : contact@be-echos.com Web : https://www.beechos.com/		DCE	P1