

Légende Chauffage - Ventilation

-  Chauffage aller apparent

 Chauffage aller encastré


 Chauffage retour apparent

 Chauffage retour encastré

 Nourrices de chauffage

 Radiateur

 Sèche-serviette

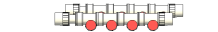
 Thermostat
-  Air vicié

 Extraction

 Entrée d'air

 Pompe à chaleur

 Grille de transfert acoustique

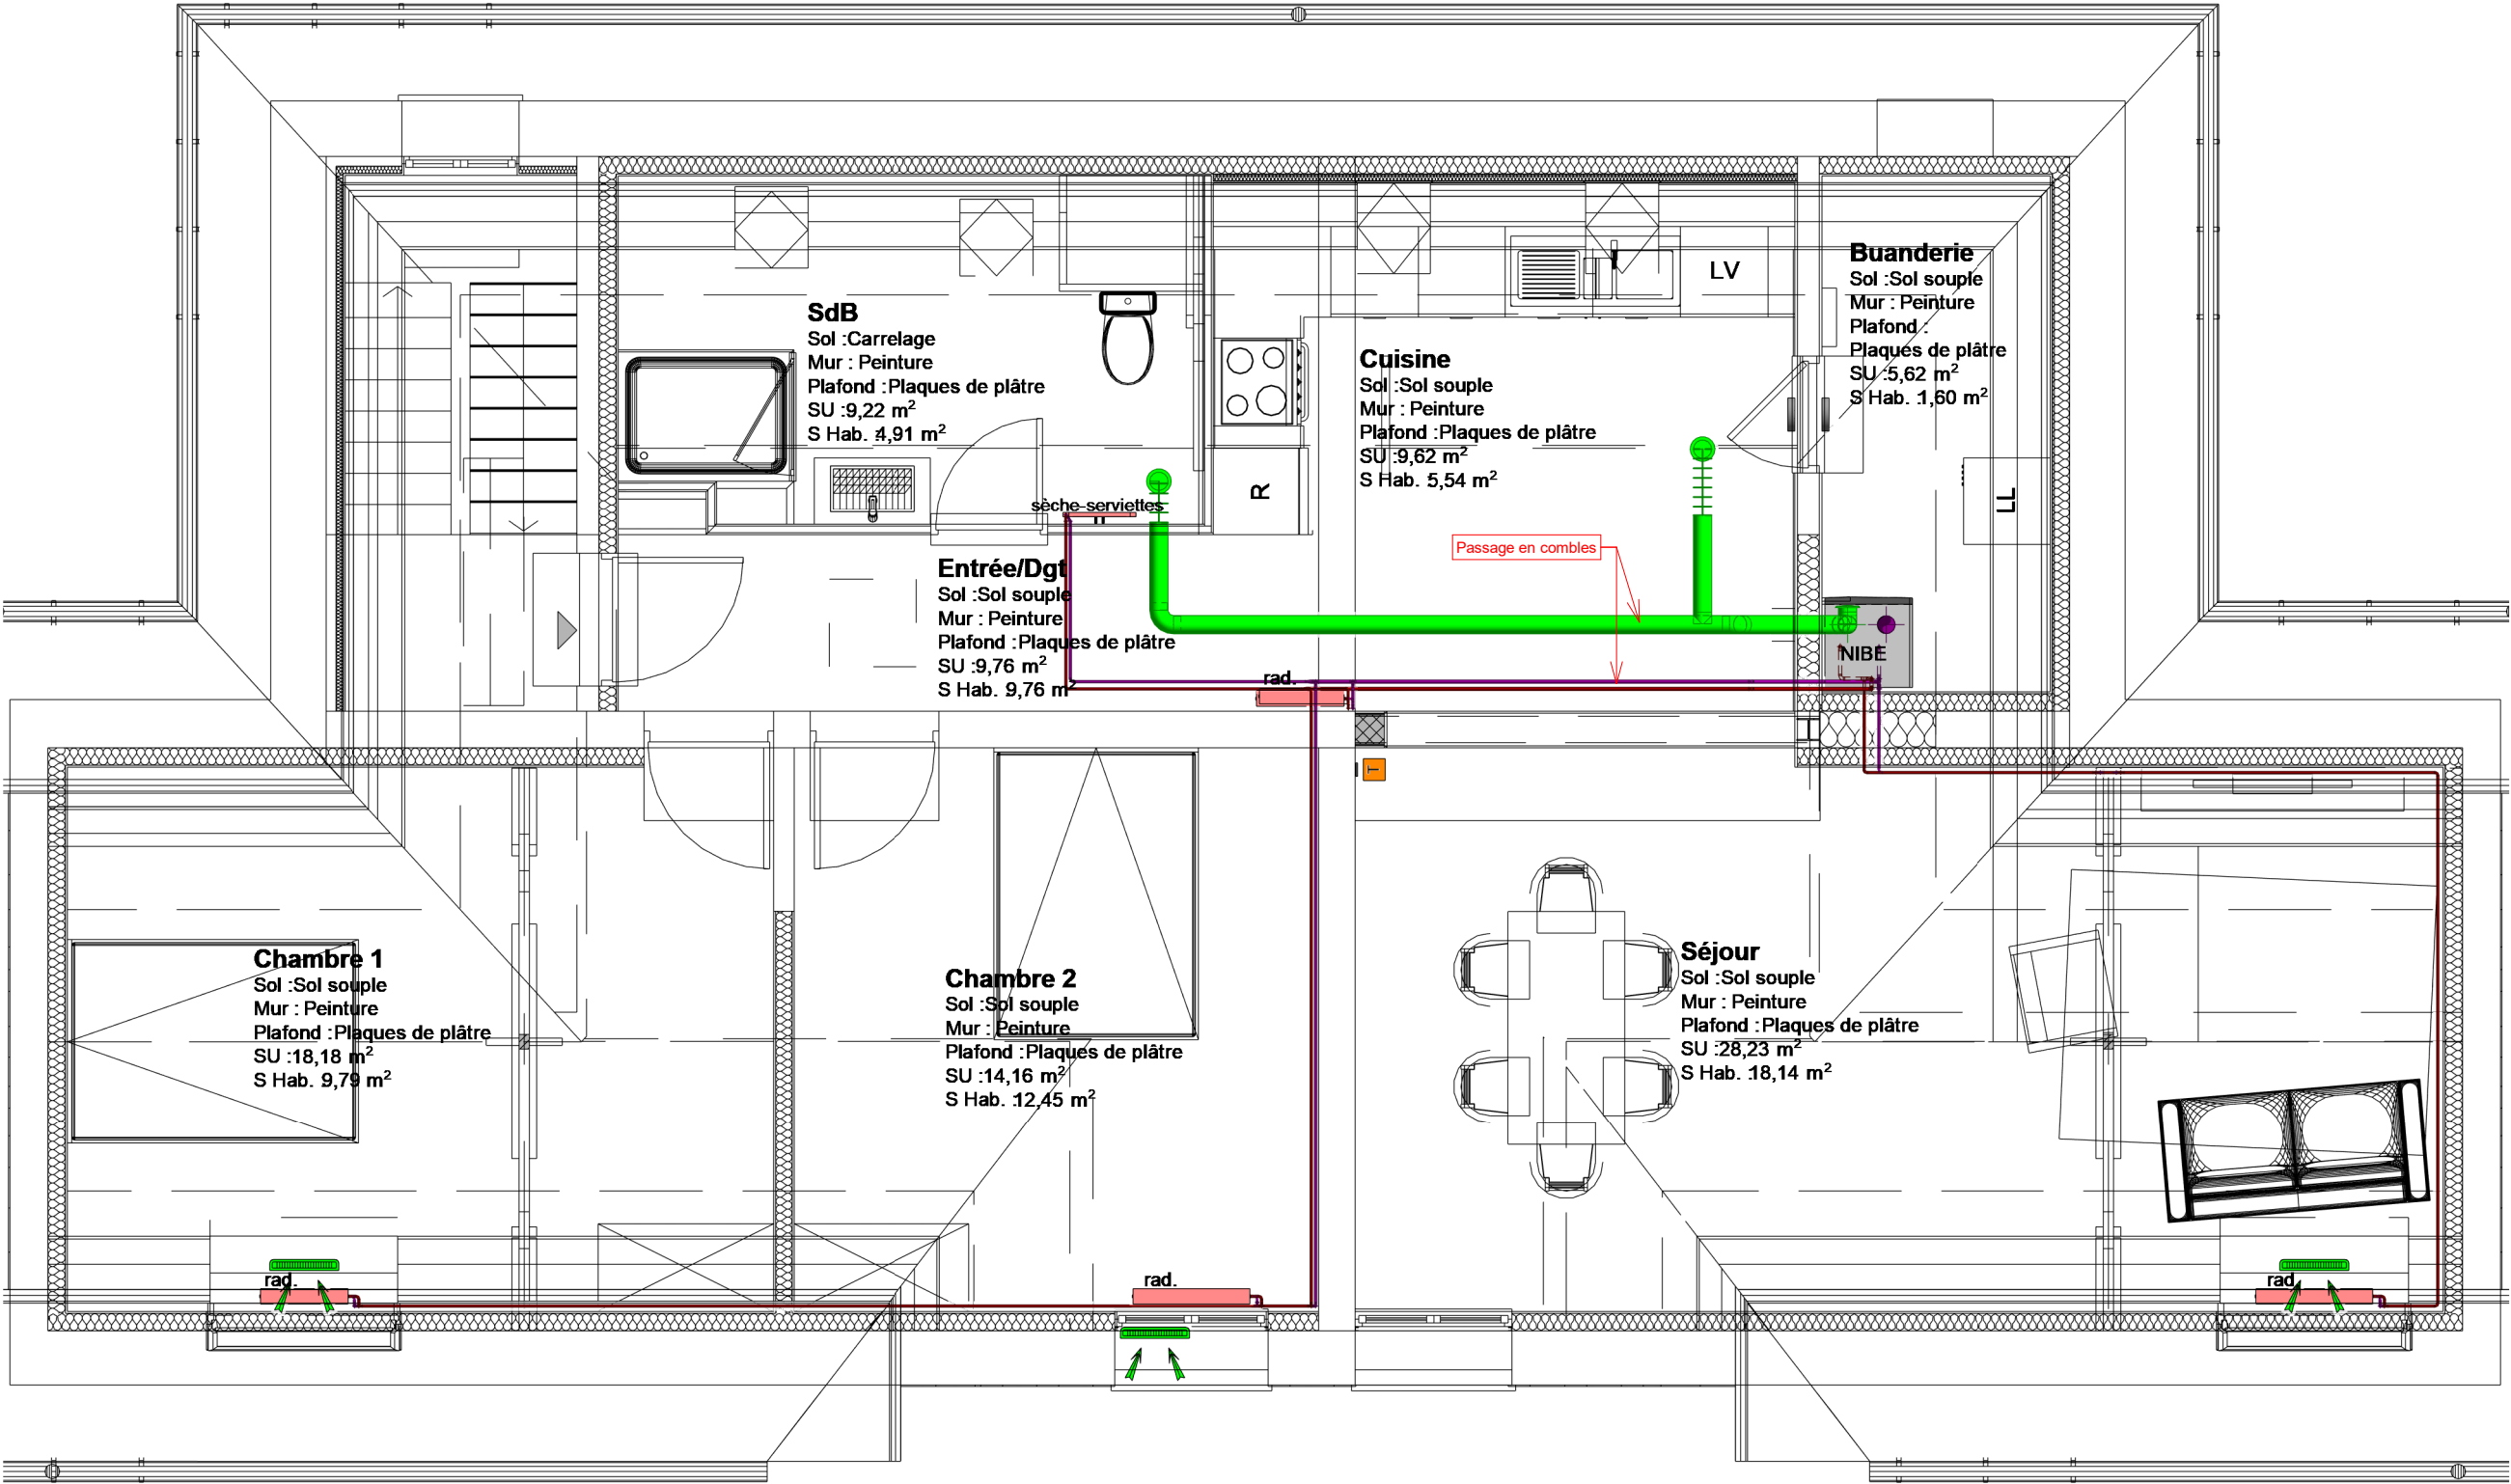

Caserne BATTESTI bâtiment 6

Rue Augustin Ridel
76000 ROUEN

R+2 - Chauffage-Ventilation

A	02/07/2026	DCE	Echos		
IND	DATE	NATURE DE LA MODIFICATION	REDACTEUR	VERIFICATEUR	APPROBATEUR

Bureau d'études en éco-conception de bâtiments

	BUREAU D'ETUDES ECHOS		ECHELLE	PROJET
	42 rue de l'église 76150 Saint-Jean du Cardonnay Tel : 02.32.02.00.58 Fax : 02.35.23.61.37 Email : contact@be-echos.com Web : https://www.beechos.com/		1 : 50 A2	2506-101
			CLASSEMENT	DOCUMENT
			DCE	C2