

- ☺ Prise de courant 2P+T / 16A
- ☺ Prise de courant 2P+T / 16A circuit spécialisé
- ☹ Prise de courant 2P+T / 32A
- ☹ Prise de courant étanche

Alimentation électrique bouche VMC

- Hublot à détection
- Luminaire par appliques étanches
- Tubulaire LED
- BAES


IND	DATE	NATURE DE LA MODIFICATION	REDACTEUR	VERIFICATEUR	APPROBATEUR
A	07/2026	1 ^{ère} édition	-	-	-

Si aucune remarque n'est formulée dans les 3 semaines suivant la réception du bordereau, le présent document sera considéré comme accepté sans réserves.

Caves

Bureau d'études en éco-conception de bâtiments

BUREAU DETUDES ECHIOS	<i>ECHILLE</i>	<i>PROJET</i>
42 rue de l'Esper 76150 Saint-Jean du Cardonnay Tel : 02.32.02.00.58 Fax : 02.35.23.81.37 Email : contact@e-echos.com Web : https://www.eechos.com/	1/50 <i>PHASE</i> DCE	BAT 6 <i>DOCUMENT</i> ELC0

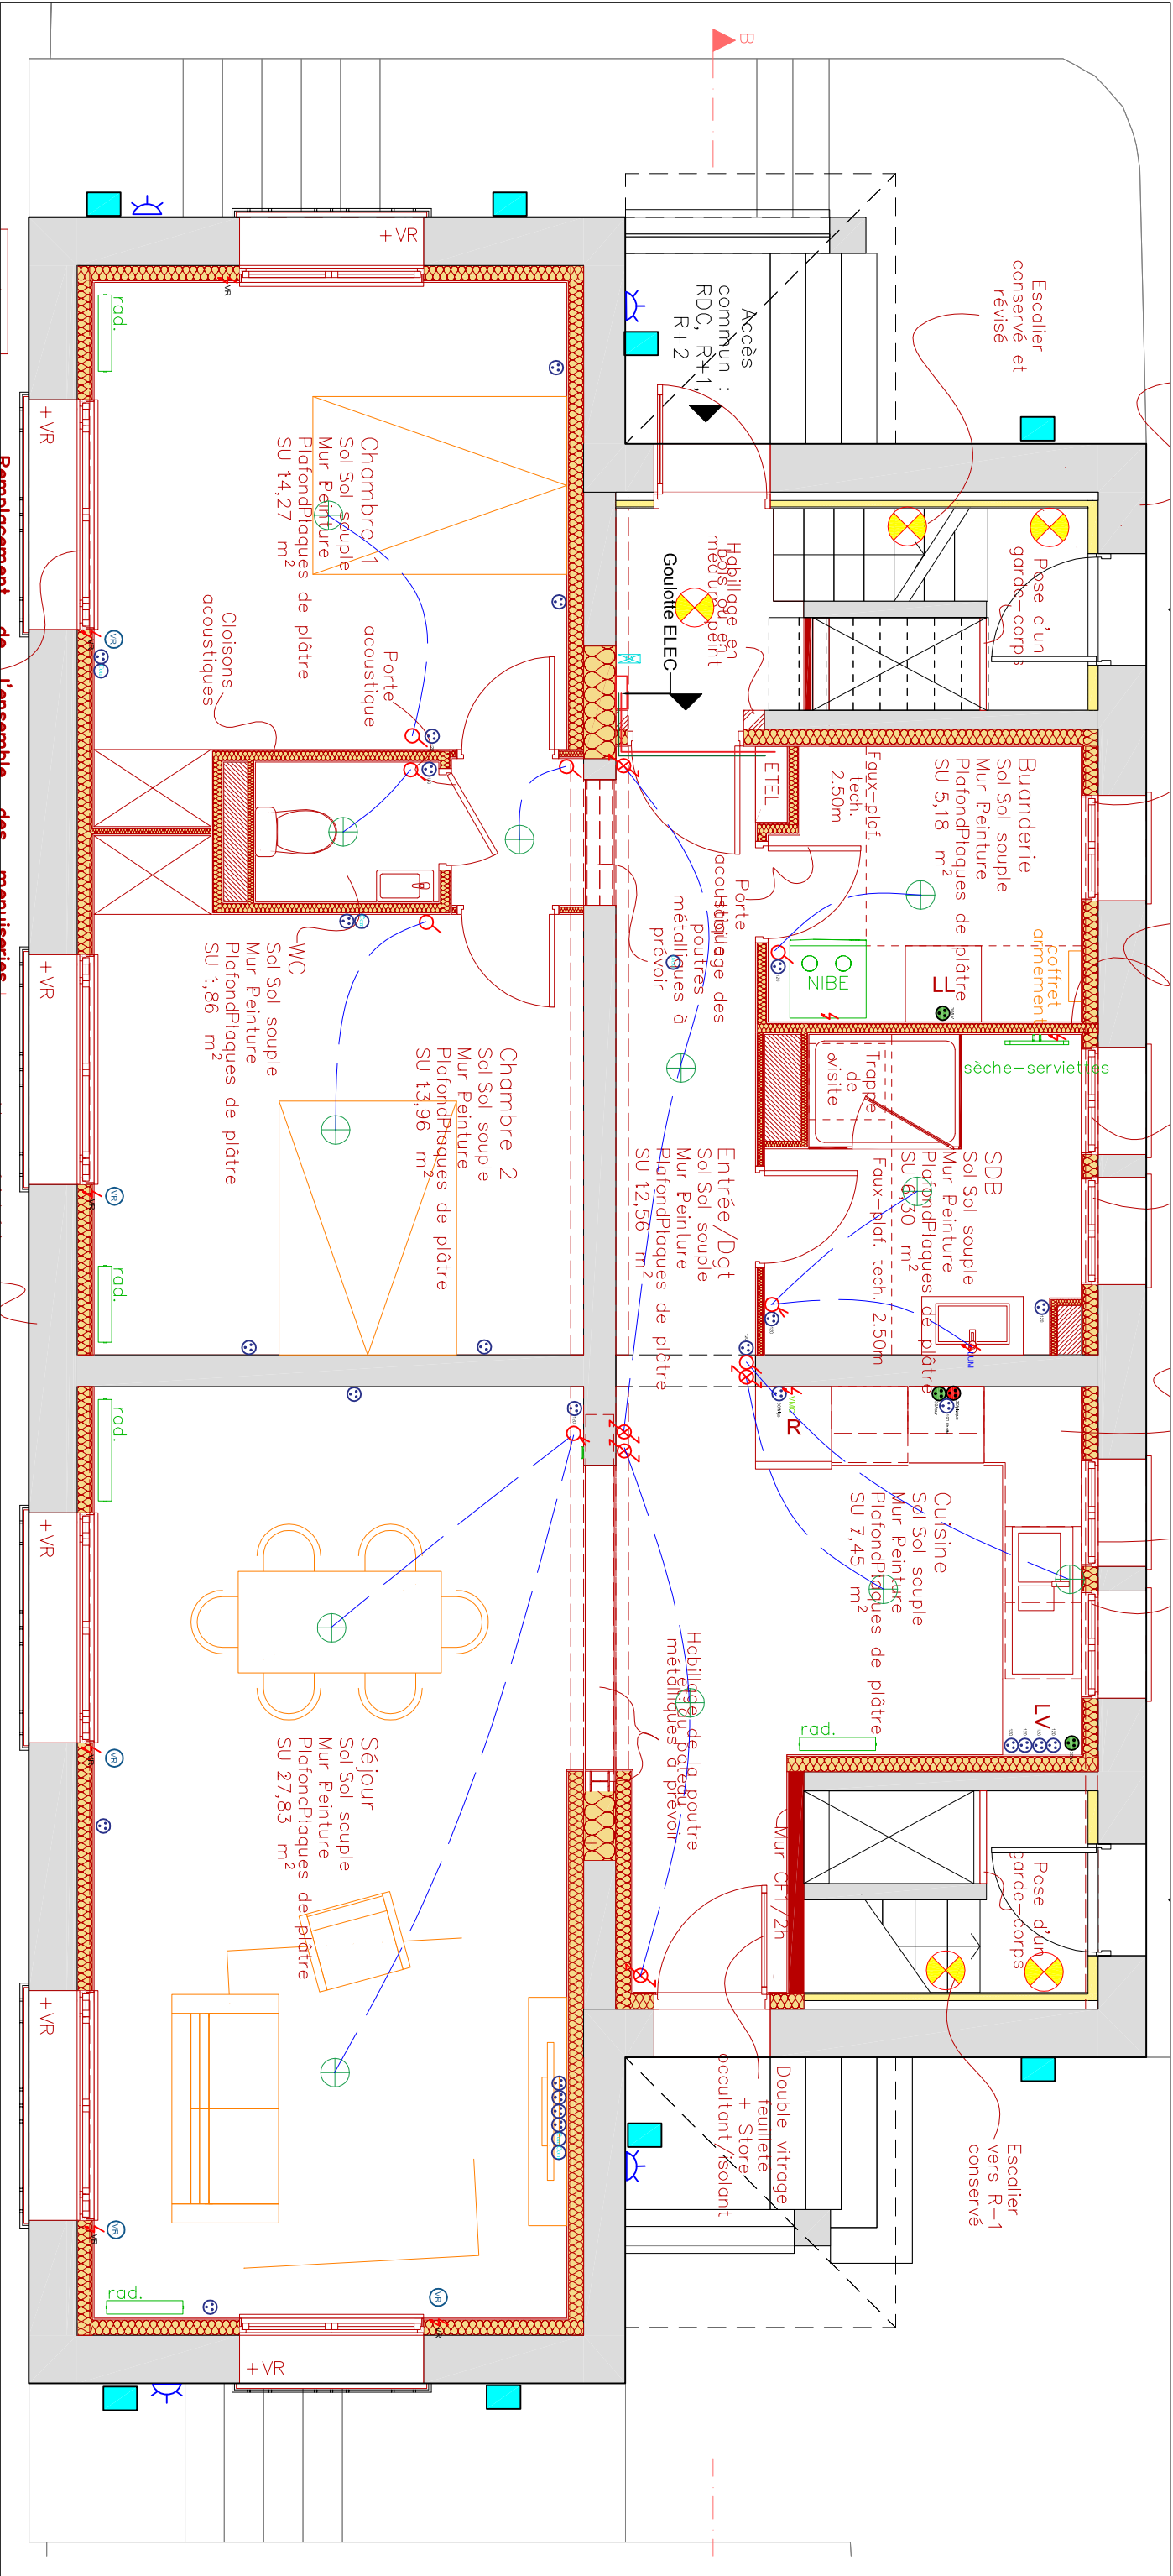

Légende Electricité :

- Interrupteur simple allumage
- Bouton poussoir
- Interrupteur double allumage
- Interrupteur va et vient
- Interrupteur avec voyant
- Interrupteur va et vient avec voyant

- Sonnette
- Plafonnier
- Réglette étanche à LED



Alimentation luminaire en applique

- Prise de courant 2P+T / 16A
- Prise de courant 2P+T / 16A circuit spécialisé
- Prise de courant 2P+T / 32A
- Prise de courant étanche
- Prise RJ45
- Prise télévision
- Visiophone
- Détecteur autonome avertisseur de fumées
- Commande flaire VR, hors lot, uniquement câblage à prévoir



Alimentation électrique bouche VMC



Alimentation électrique Volet Roulant



Alimentation électrique radiateur



Détecteur étanche



Hublot à détection



Luminaire par appliques étanches



Tubulaire LED



BAES

BAES

RDC


Si aucune remarque n'est formulée dans les 3 semaines suivant la réception du bordereau, le présent document sera considéré comme accepté sans réserves.

A	07/2026	1 ^{ère} édition	REDACTEUR	VERIFICATEUR	APPROBATEUR
DATE					

Bureau d'études en éco-conception de bâtiments

BUREAU DETUDES ECHOS
42 rue de l'église
76150 Saint-Jean du Cardonney
Tél : 02.32.02.00.58 Fax : 02.35.23.61.37
Email : contact@be-echos.com
Web : https://www.beechos.com/

ECHELLE	PROJET
1/50	BAT.6
PHASE	DOCUMENT
DCE	ELEC

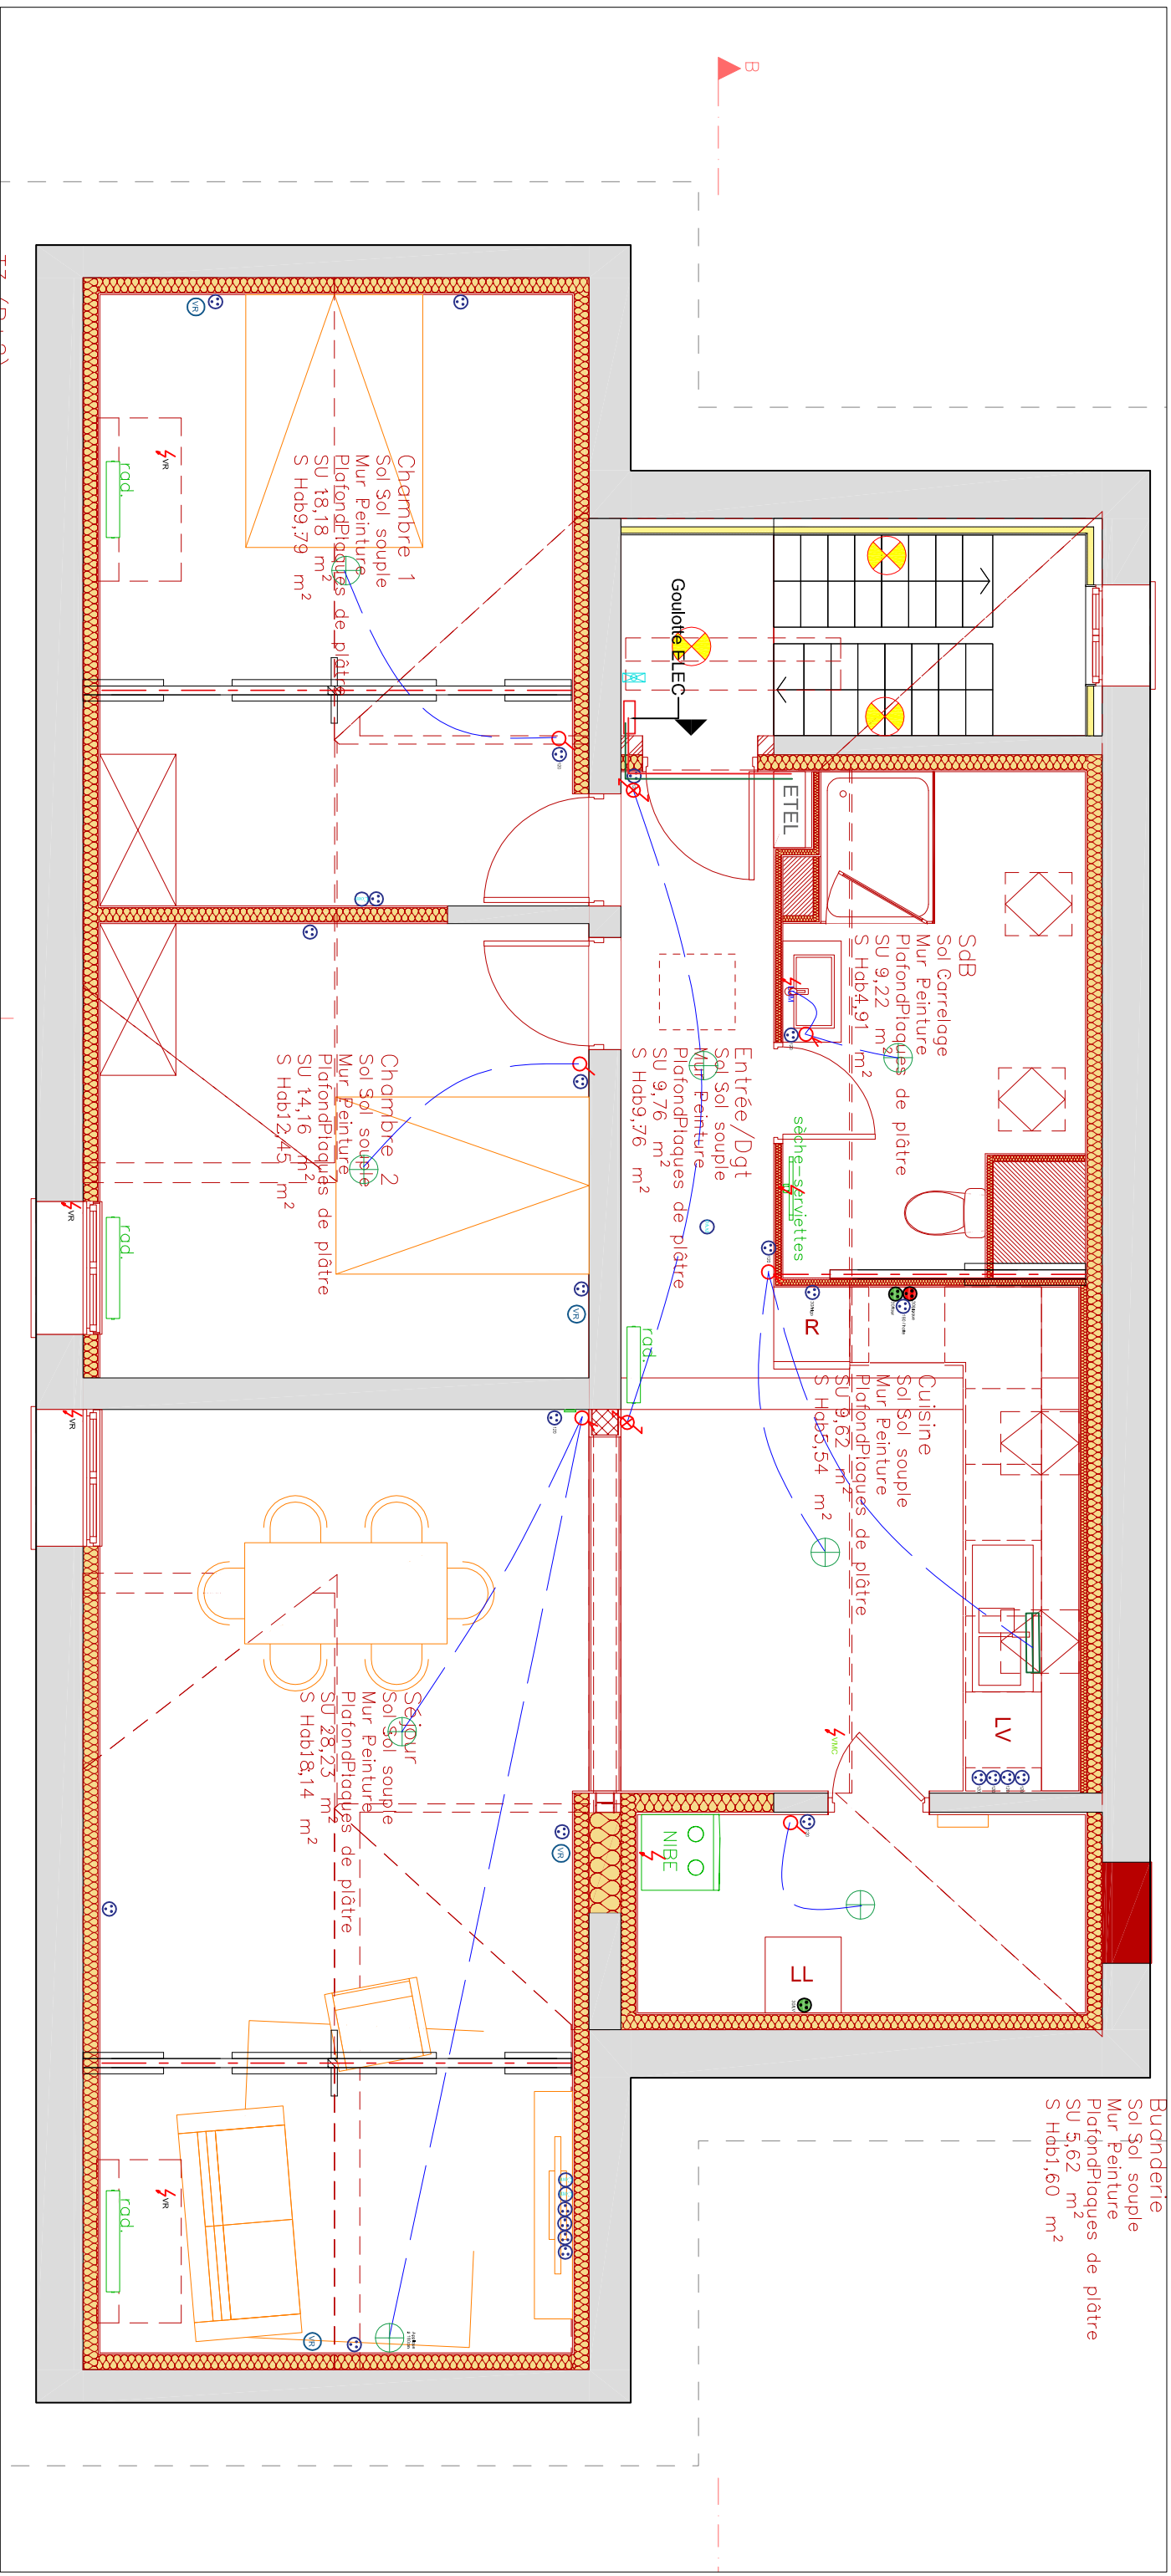

Légende Electricité :

-  Interrupteur simple allumage
-  Bouton poussoir
-  Interrupteur double allumage
-  Interrupteur va et vient
-  Interrupteur avec voyant
-  Interrupteur va et vient avec voyant

Alimentation lumineuse en applique

- ☺ Prise de courant 2P+T / 16A
- ☺ Prise de courant 2P+T / 16A circuit spécialisé
- ☹ Prise de courant 2P+T / 32A
- ☹ Prise de courant étanche
- ☹ Prise RJ45

- ① Prise télévision
- ② Visiophone
- ③ Détecteur autonome avertisseur de fumées
- ④ Commande flaire VR, hors lot, uniquement câblage à prévoir

- | VMC | VRV | VRV |
|------------------------------------|---------------------------------------|-----------------------------------|
| Alimentation électrique bouche VMC | Alimentation électrique Volet Roulant | Alimentation électrique radiateur |

- | | |
|---|----------------------------------|
|  | Détecteur étanche |
|  | Hublot à détection |
|  | Luminaire par appliques étanches |

- BAES** Tubulaire LED **BAES**

Combles

Si aucune remarque n'est formulée dans les 3 semaines suivant la réception du bordereau le présent document sera considéré comme accepté sans réserves.

IND	DATE	NATURE DE LA MODIFICATION	REDACTEUR	VERIFICATEUR	APPROBATEUR
A	07/2026	1 ^{ère} édition	.	.	.

Bureau d'études en éco-conception de bâtiments


BUREAU D'ETUDES ECHOS

42 rue de l'église

Tel: 02.32.02.00.58 Fax: 02.35.23.61.37

Web : <https://www.beechos.com>

DCE | ELEC

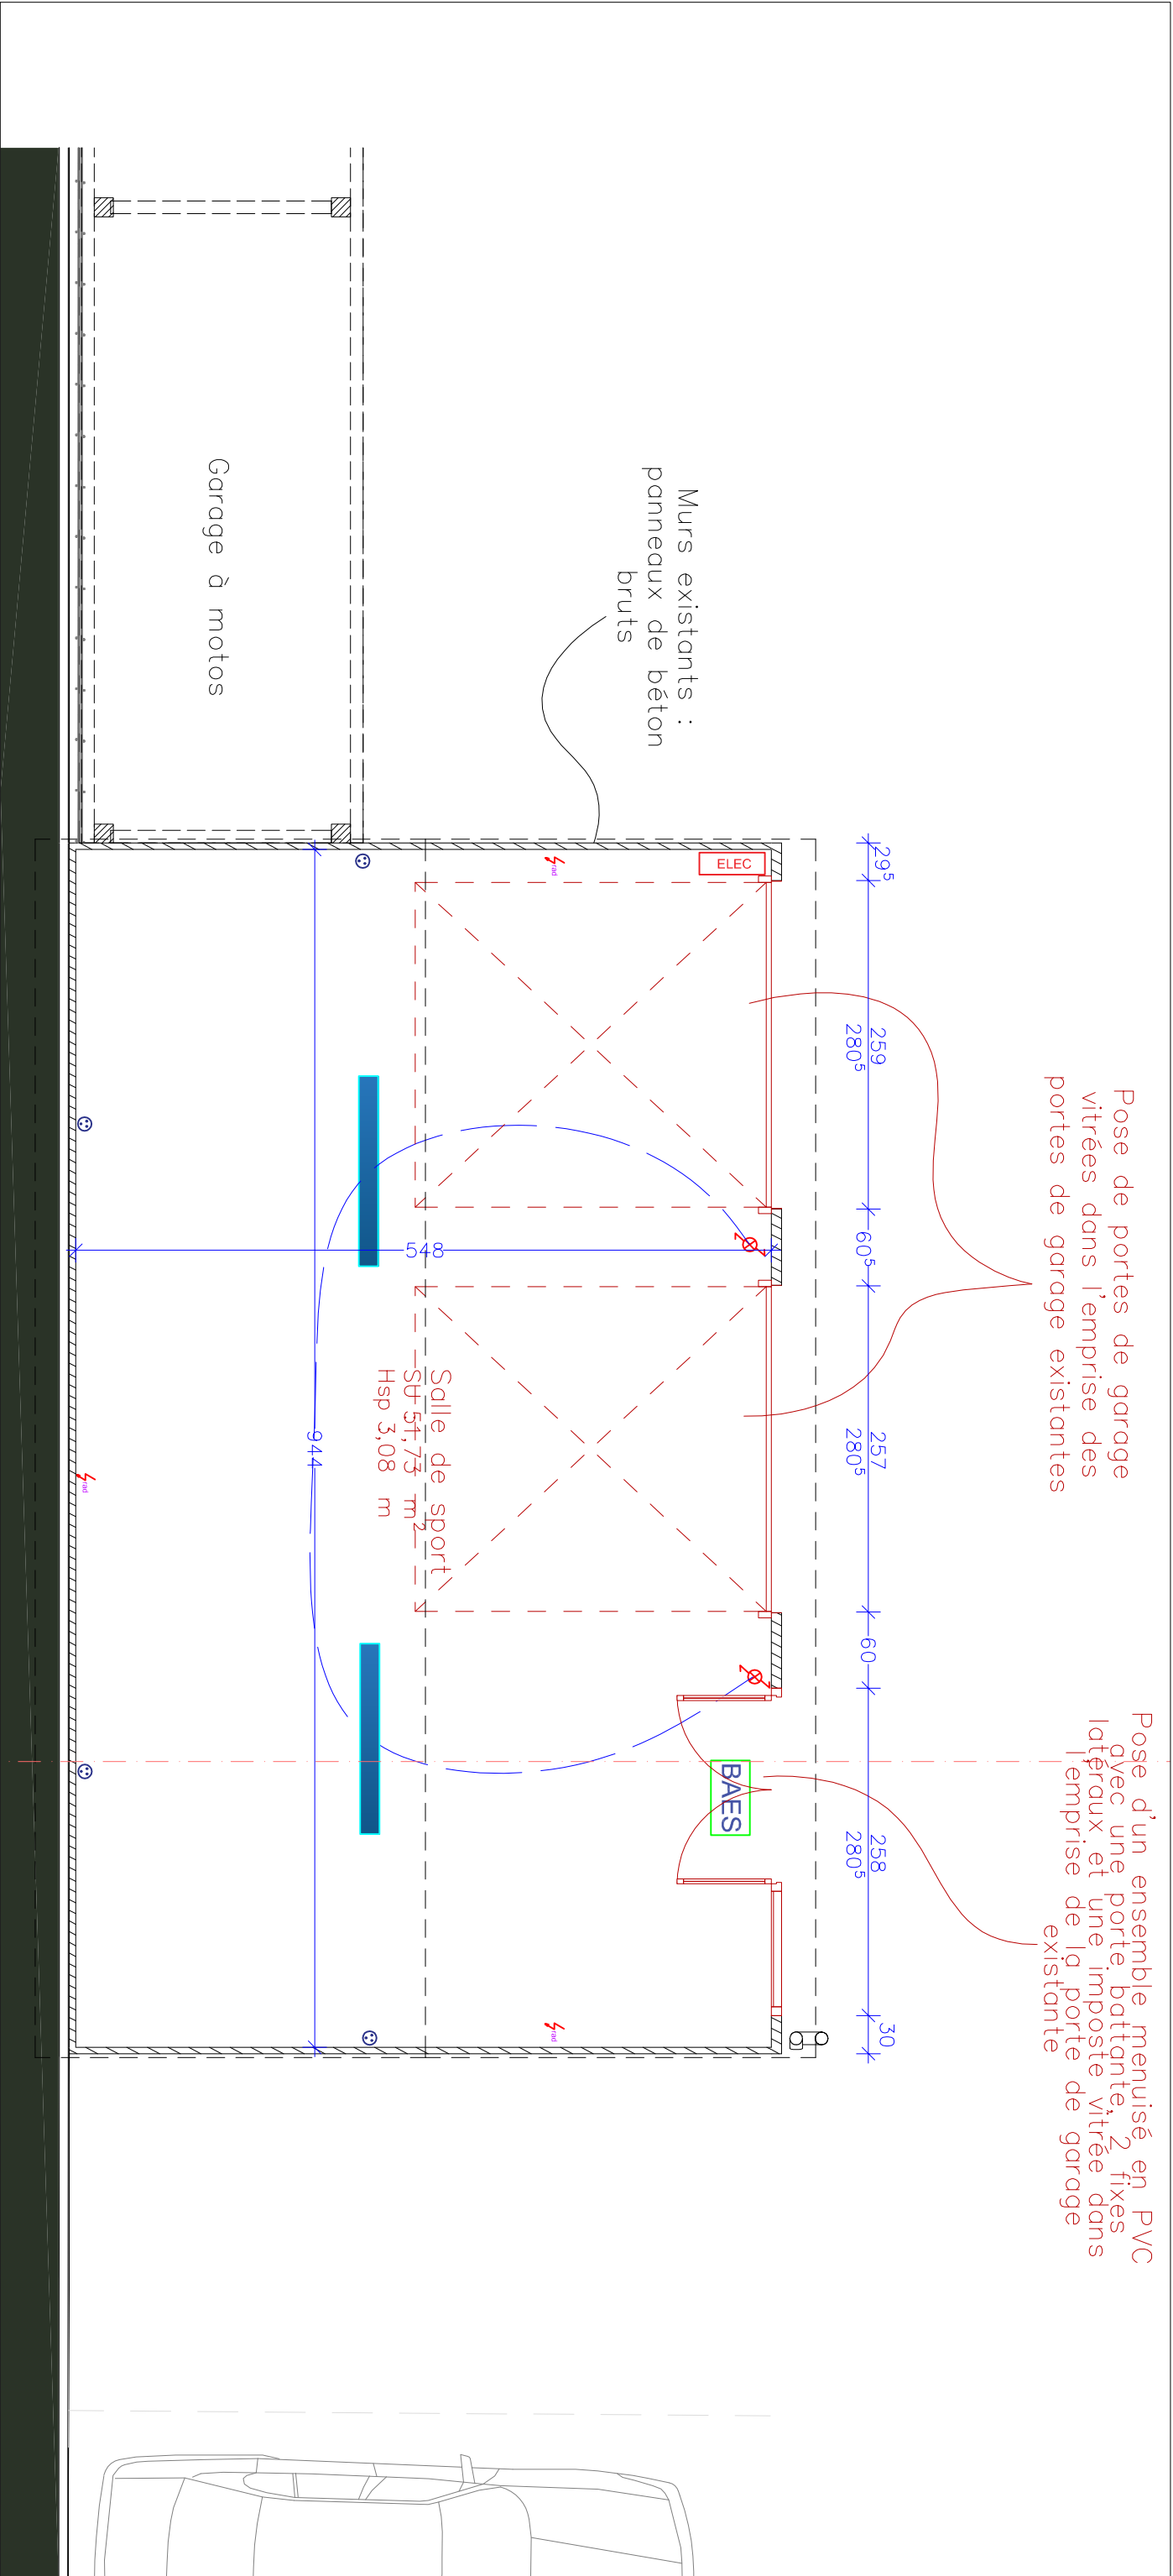

Légende Electricité :

- Interrupteur simple allumage
- Bouton poussoir
- Interrupteur double allumage
- Interrupteur va et vient
- Interrupteur avec voyant
- Interrupteur va et vient avec voyant

- Sonnette
- Plafonnier
- Réglette étanche à LED



Alimentation luminaire en applique

- Prise de courant 2P+T / 16A
- Prise de courant 2P+T / 16A circuit spécialisé
- Prise de courant 2P+T / 32A
- Prise de courant étanche
- Prise RJ45
- Prise télévision
- Visiophone
- Détecteur autonome avertisseur de fumées
- Commande flaire VR, hors lot, uniquement câblage à prévoir

- Alimentation électrique bouche VMC
- Alimentation électrique Volet Roulant
- Alimentation électrique radiateur

- Détecteur étanche
- Hublot à détection
- Luminaire par appliques étanches

- Tubulaire LED
- BAES

Pose de portes de garage vitrées dans l'emprise des portes de garage existantes

Pose d'un ensemble menuisé en PVC avec une porte battante, 2 fixes latéraux et une imposte vitrée dans l'emprise de la porte de garage existante

Salle de sport

Si aucune remarque n'est formulée dans les 3 semaines suivant la réception du bordereau, le présent document sera considéré comme accepté sans réserves.

IND	DATE	NATURE DE LA MODIFICATION	REDACTEUR	VERIFICATEUR	APPROBATEUR
A	07/2026	1 ^{ère} édition			

BUREAU DETUDES ECHOS

42 rue de l'église
76150 Saint-Jean du Cardonney
Tél : 02.32.02.00.58 Fax : 02.35.23.61.37
Email : contact@de-echos.com
Web : https://www.deeetnrs.com/

ECHELLE	PROJET
1/50	BAT.6
PHASE	DOCUMENT
DCE	ELEC