




- Garde-corps métalliques en maille inox sur structure en acier galvanisé et thermolaqué
- Façades ossature bois isolation en laine minérale
- Volets roulants motorisés lames métalliques coffre isolé avec ouverture en bas - coulisses en alu
- Bardage ventilé en métal type joint debout
- Défecteur en laine minérale et plaque type « weather defense » participant au C+D
- Habillage sous-face en plaques de bois planes
- Ensemble menuisé en aluminium avec ouvrants cachés
- Écran thermique en plaques type « weather defense »
- Bavette de recoupement lame d'air
- Doublage intérieur en laine minérale + 2BA18
- Tablette intérieure en bois
- Bardage en plaques de bois lisses
- Trappe d'accès aux volets roulants
- Calfeutrement nez de dalle IT 249
- Poteau en béton
- Calfeutrement acoustique
- Modénature verticale en profilé extrudé aluminium
- Murs rideaux en aluminium, doubles vitrages isolants
- Auvent avec toiture type « à joint debout » sur structure mixte bois/métal + contreventements
- Store toile intérieur manuel
- Bardage en bois type faux clairevoie
- Toiture isolée en acier type « à joint debout »
- Châssis en aluminium à ouvrant caché
- Chéneau en acier encastré
- Charpente en bois + saturateur
- Dalles sur plots sur isolation en polyuréthane avec étanchéité
- Isolant en polyuréthane avec revêtement d'étanchéité
- Store toile extérieur motorisé

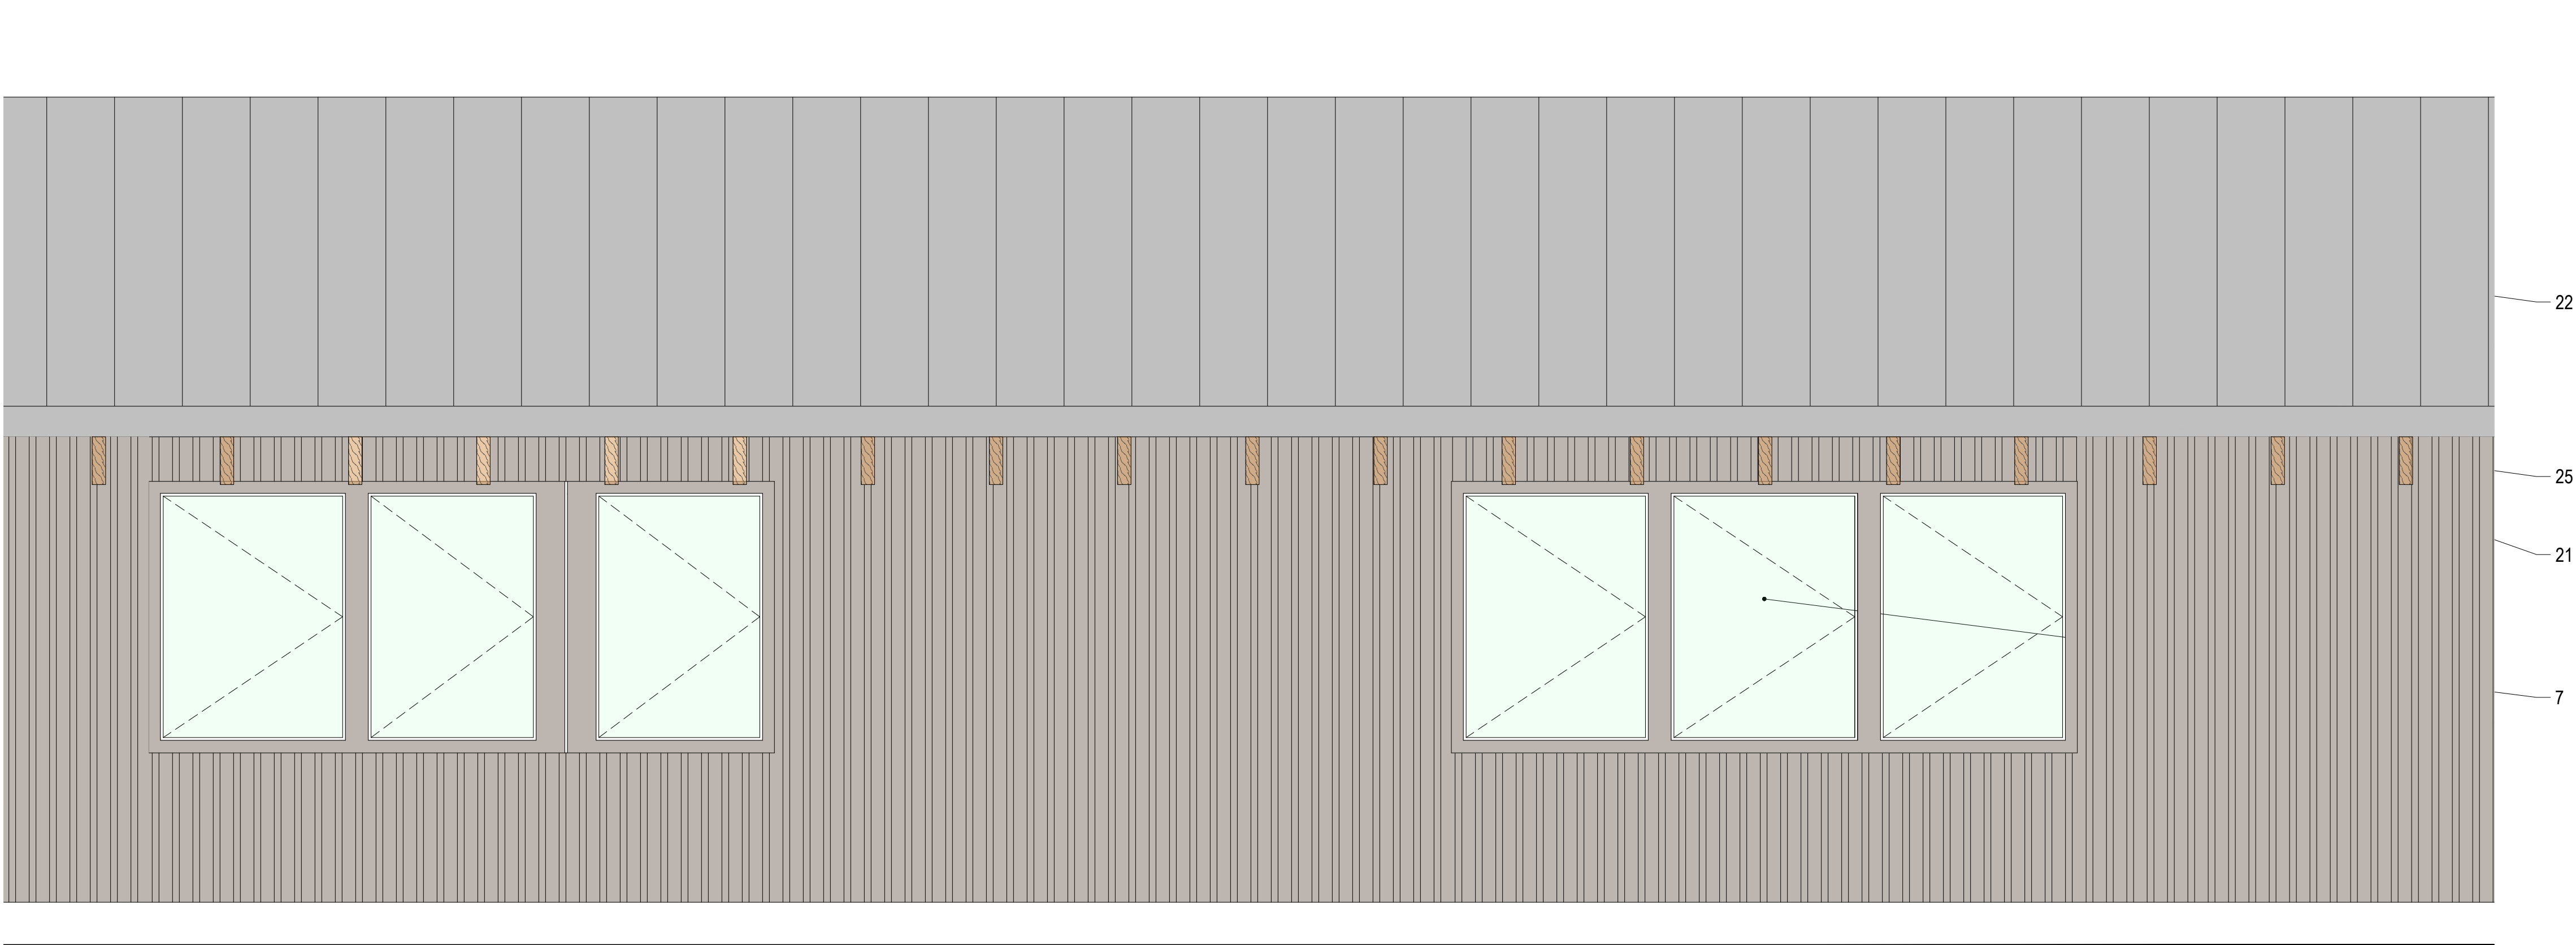

ELEVATION - FACADES CRECHE
Echelle 1 : 20

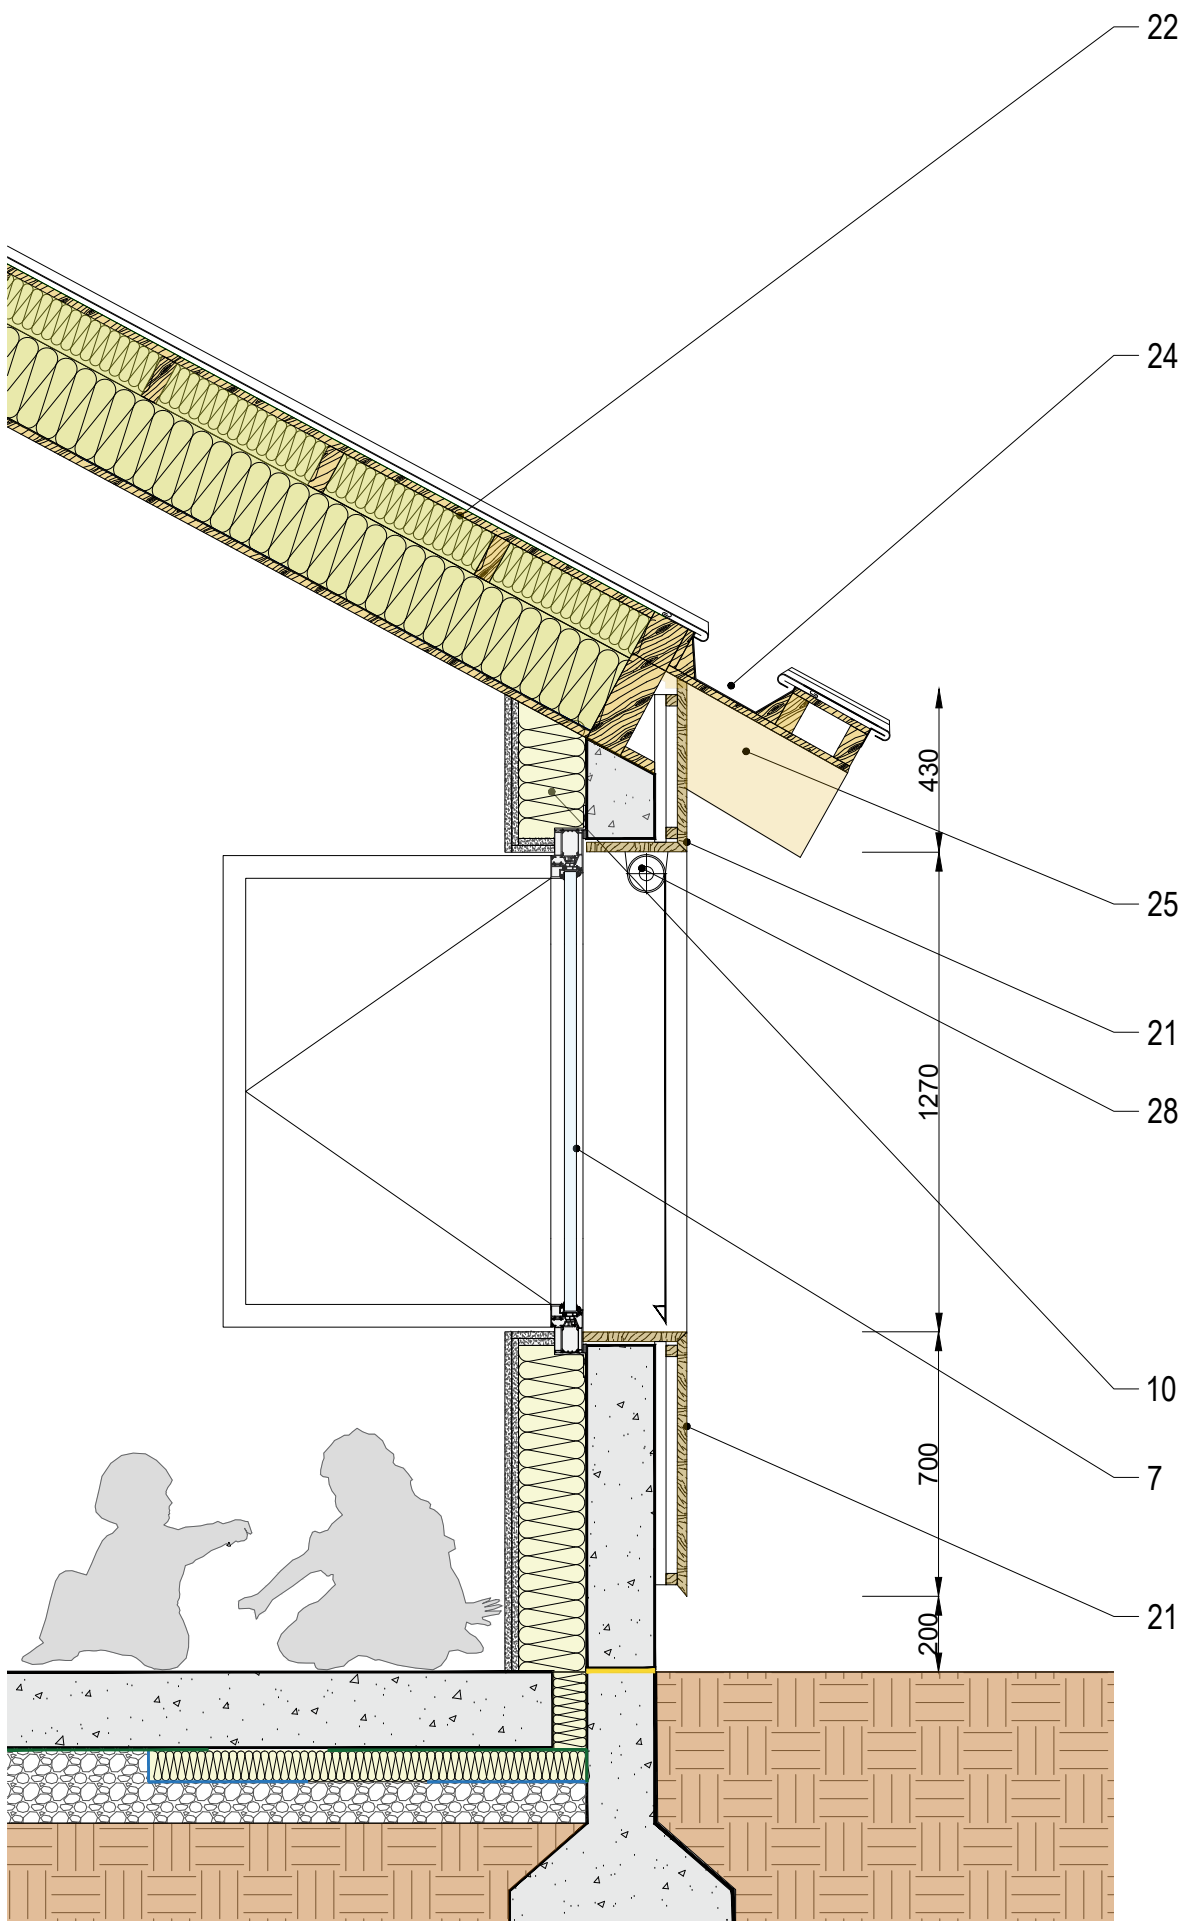

COUPE VERTICALE - FACADES CRECHE
Echelle 1 : 20

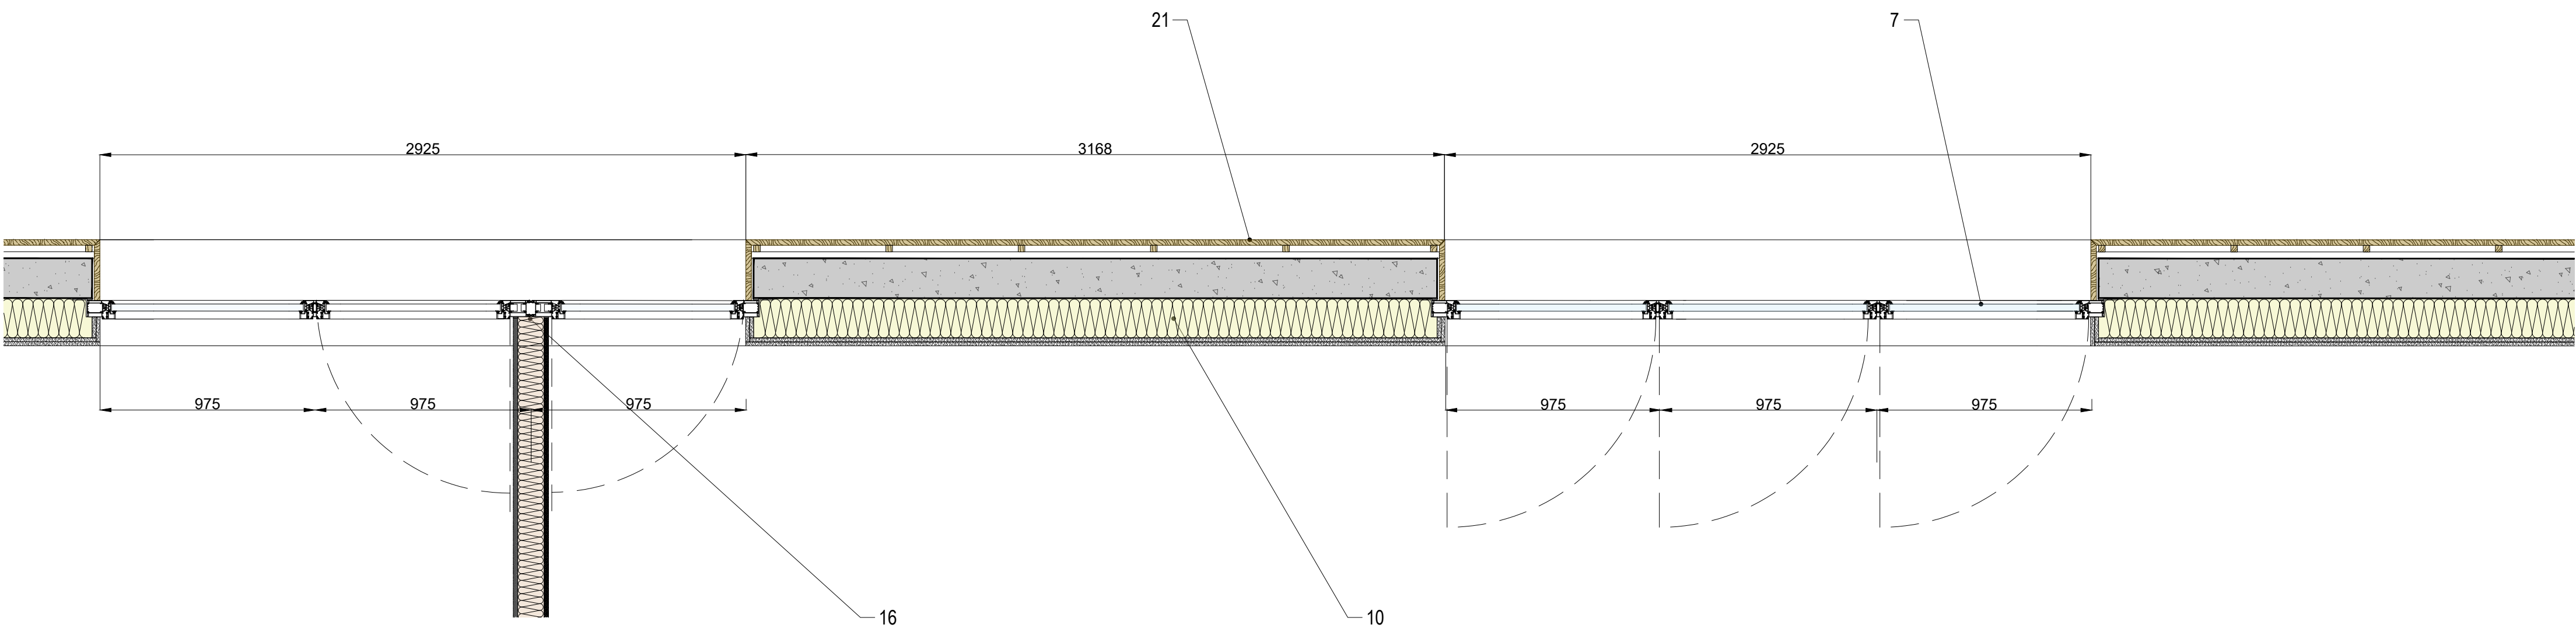

VUE EN PLAN - FACADES CRECHE
Echelle 1 : 20

CROUS RENNES



CROUS DE BRETAGNE MAÎTRE D'OUVRAGE CS 26423 7 Place Hoche 35000 Rennes T : 09 72 59 65 35	HORS SITE CONSEIL ADJUDICATAIRE MAÎTRE D'OUVRAGE Cholet 49000 Thouars T : 06 72 05 30 87	HARDEL LE BIHAN ARCHITECTE 40 rue de Paradis 75010 Paris T : 01 44 64 83 30	HARDEL LE BIHAN PAYSAGISTE 40 rue de Paradis 75010 Paris T : 01 44 64 83 30
TPFI BUREAU D'ÉTUDES STRUCTURE 167 rue de Lorient 35000 Rennes T : 02 99 14 59 60	TPFI BUREAU D'ÉTUDES FLUIDES, VMD 167 rue de Lorient 35000 Rennes T : 02 99 14 59 60	TPFI BUREAU D'ÉTUDES ACOUSTIQUE 167 rue de Lorient 35000 Rennes T : 02 99 14 59 60	BEGC BUREAU D'ÉTUDES CUISINE 101 Rue Ernest Dubry 44000 Nantes T : 02 40 29 22 53
SOCOTEC BUREAU DE CONTRÔLE Immeuble le savon 318 route de Fougères CS 69642 35700 Rennes cedex 7 T : 02 99 83 64 44	TPFI ÉCOLOGISTE 167 rue de Lorient 35000 Rennes T : 02 99 14 59 60	TPFI BUREAU D'ÉTUDES ENVIRONNEMENT 167 rue de Lorient 35000 Rennes T : 02 99 14 59 60	INOVADIA BUREAU D'ÉTUDES ENVIRONNEMENT 7 Allée Emile Le Page 35000 Quimper T : 02 98 90 36 39
	VERITAS COORDONNATEUR COP 6 rue de la courbe 35500 Cesson-Sévigné T : 09 69 39 10 09	ATELIER JSL AMÉNAGEMENTS INTÉRIEURS 20 rue Baudou 75011 Paris T : 01 45 66 52 45	

HARDEL LE BIHAN										COUPES DÉTAILLÉES DE FACADES: CRECHE - FACADE EST	
PHASE	ÉMETTEUR	LOT	ZONE	TYPE	NIVEAU	NUMERO	INDICE	ÉCHELLE	DATE		
APD	HLB	ARC	CRE	DET	R00	4104		1/20	JUILLET 2026		