


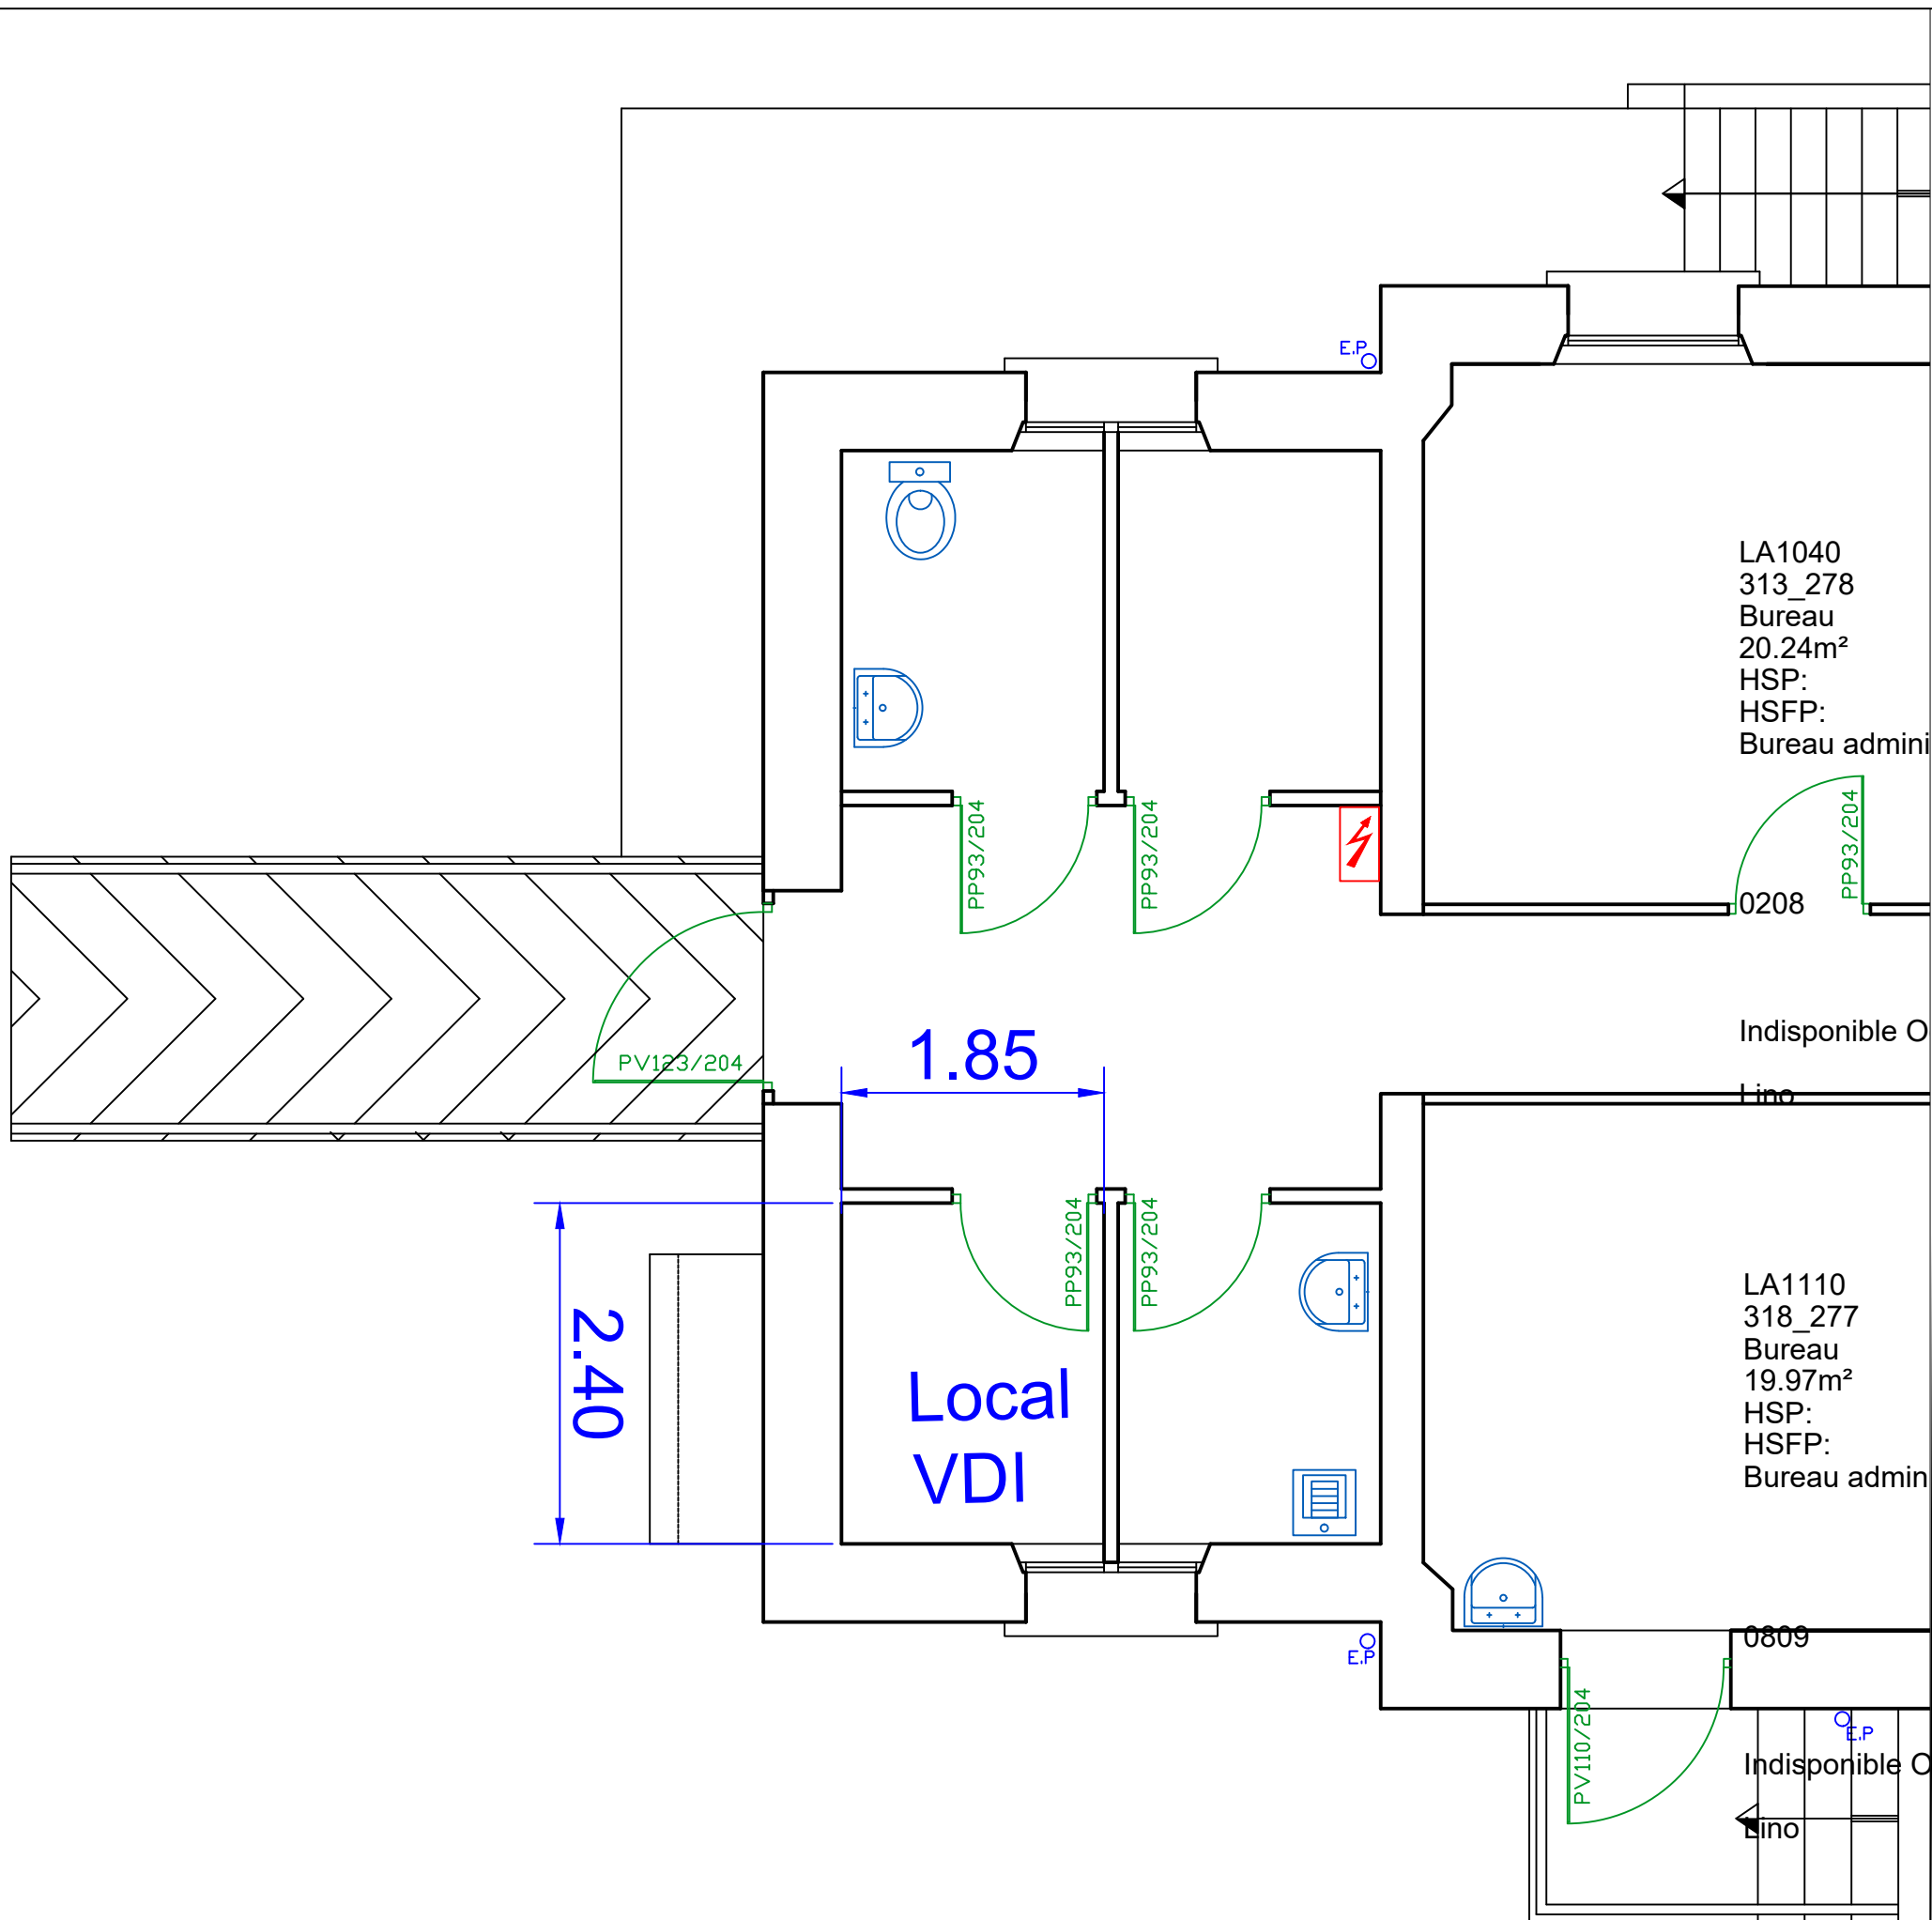

	MAITRE D'OUVRAGE D.S.T Hôpital Marin d'Hendaye Route de la Corniche 64 700 Hendaye			
BUREAUX D'ETUDES  OTCE AQUITAINE OTCE Aquitaine Agence d'ANGLET 22, avenue de L'Adour 64600 Anglet	Sécurisation réseau informatique – Fibres Optiques HÔPITAL MARIN D'HENDAYE Route de la Corniche 64 700 HENDAYE			
	Lot : 02 Second Oeuvre			
SO01	Sécurisation réseau informatique – Fibres Optiques			
N° d'Affaire : A26113	Phase:	Indice :	Echelle:	Dessiné par:
	DCE	0	1/50	SPE
			Date:	Vérifié par:
			Juin 2026	SPE