


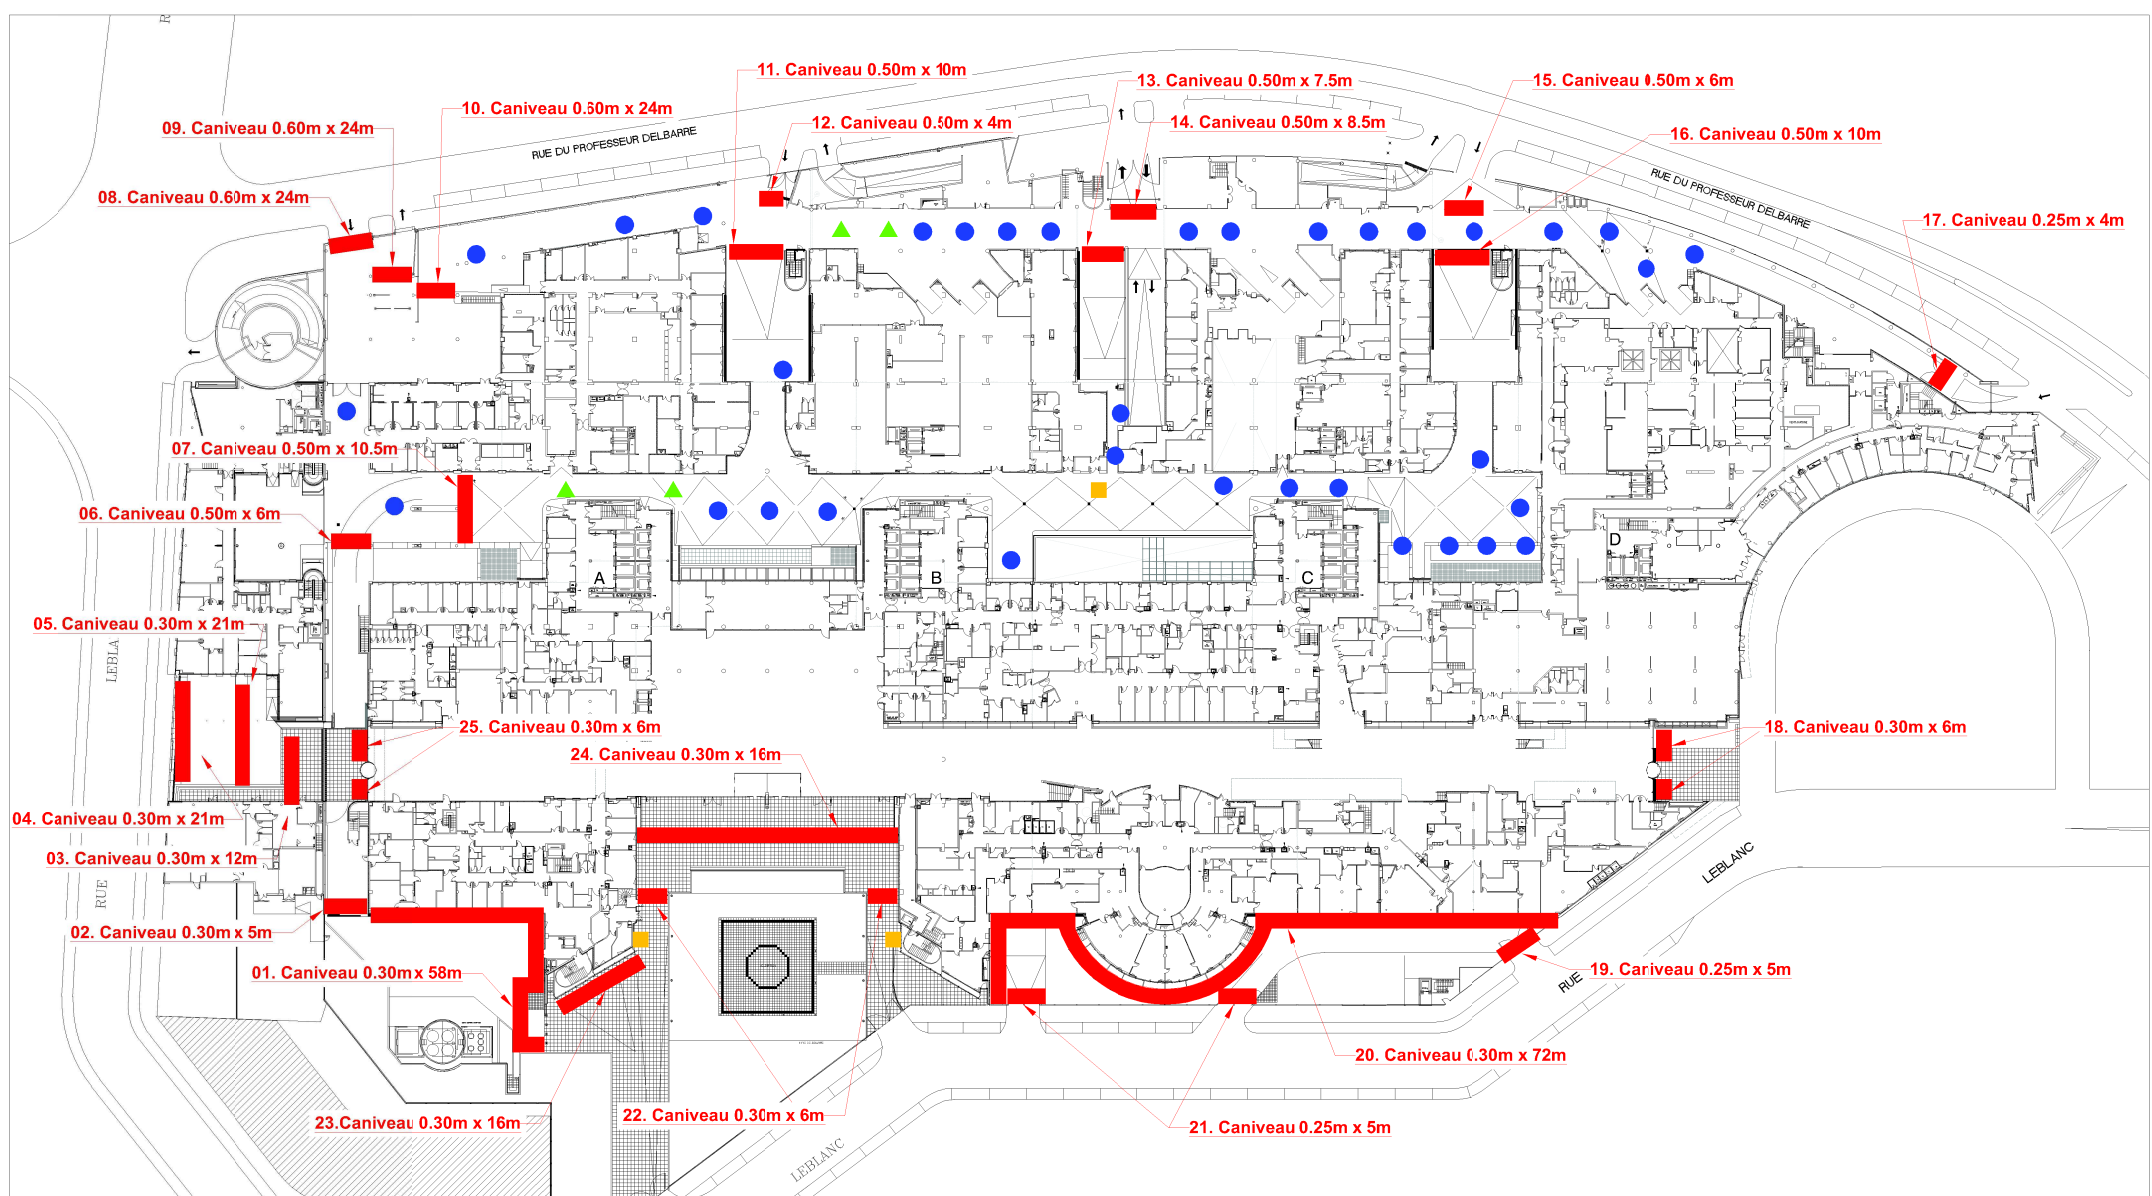

RESEAUX EVACUATION HYDRAULIQUE : Plan n° 1

- ▲ Grilles de siphons de sol 15x15cm (total 4)
- Grilles de siphons de sol 20x20cm (total 35)
- Grilles de siphons de sol 30x30cm (total 3)
- Caniveaux