


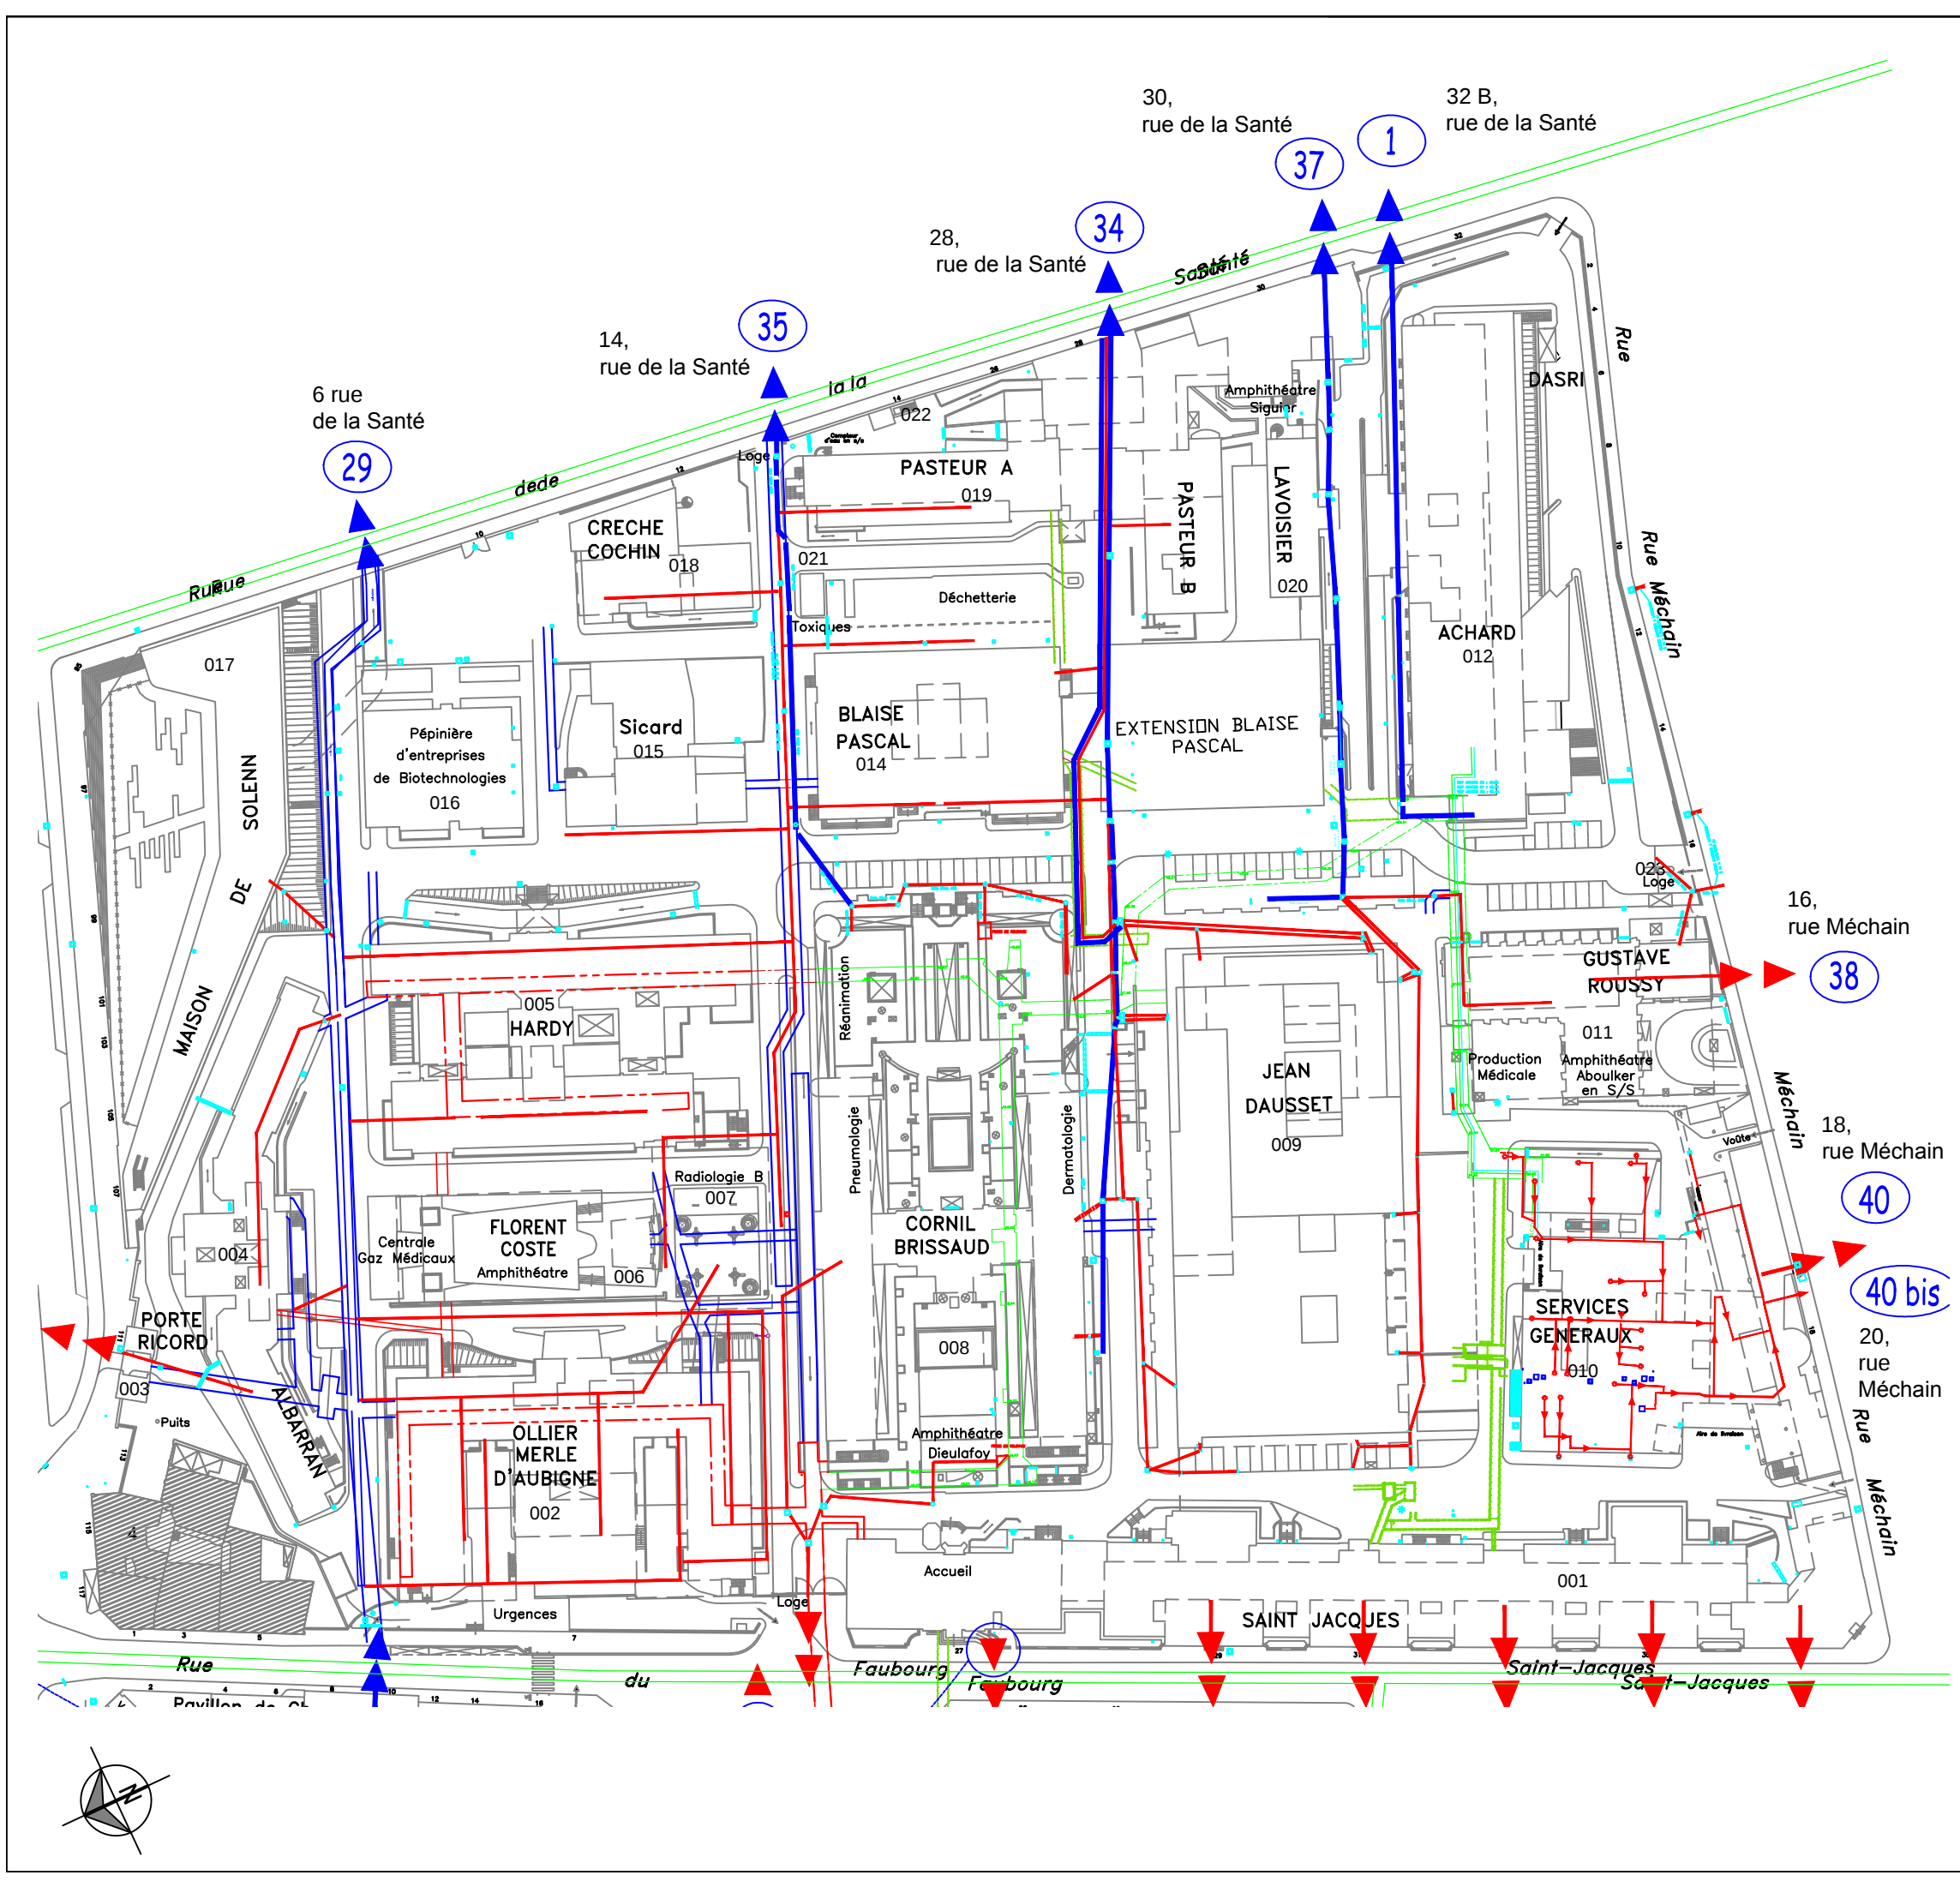



**HÔPITAUX UNIVERSITAIRES  
PARIS CENTRE**  
Cochin • Port-Royal • Tarnier • Broca  
La Collégiale • La Rochefoucauld • Hôtel-Dieu

**DIRECTION des TRAVAUX  
et de la MAINTENANCE TECHNIQUE**  
Bureau d'études dessin  
27, rue du Faubourg Saint-Jacques  
75679 PARIS Cedex 14

**Site COCHIN**

ASSISTANCE  
PUBLIQUE  **HÔPITAUX  
DE PARIS**

Identification NSI : 021-CCH-01-000-00-000

Plan Masse Maintenance

Réseau Assainissement

Etat actuel

DATE : 16/12/2015

ECH : Sans

DESSIN : AS

FICHER : CCH\_Masse\_M\_Implantation\_Assainissement

LEGENDE :

OVOIDES PUBLIC

EGOUTS PRINCIPAUX

EGOUTS SECONDAIRES

OVOIDE COCHIN

23

Numérotation des points des rejets à l'égout