



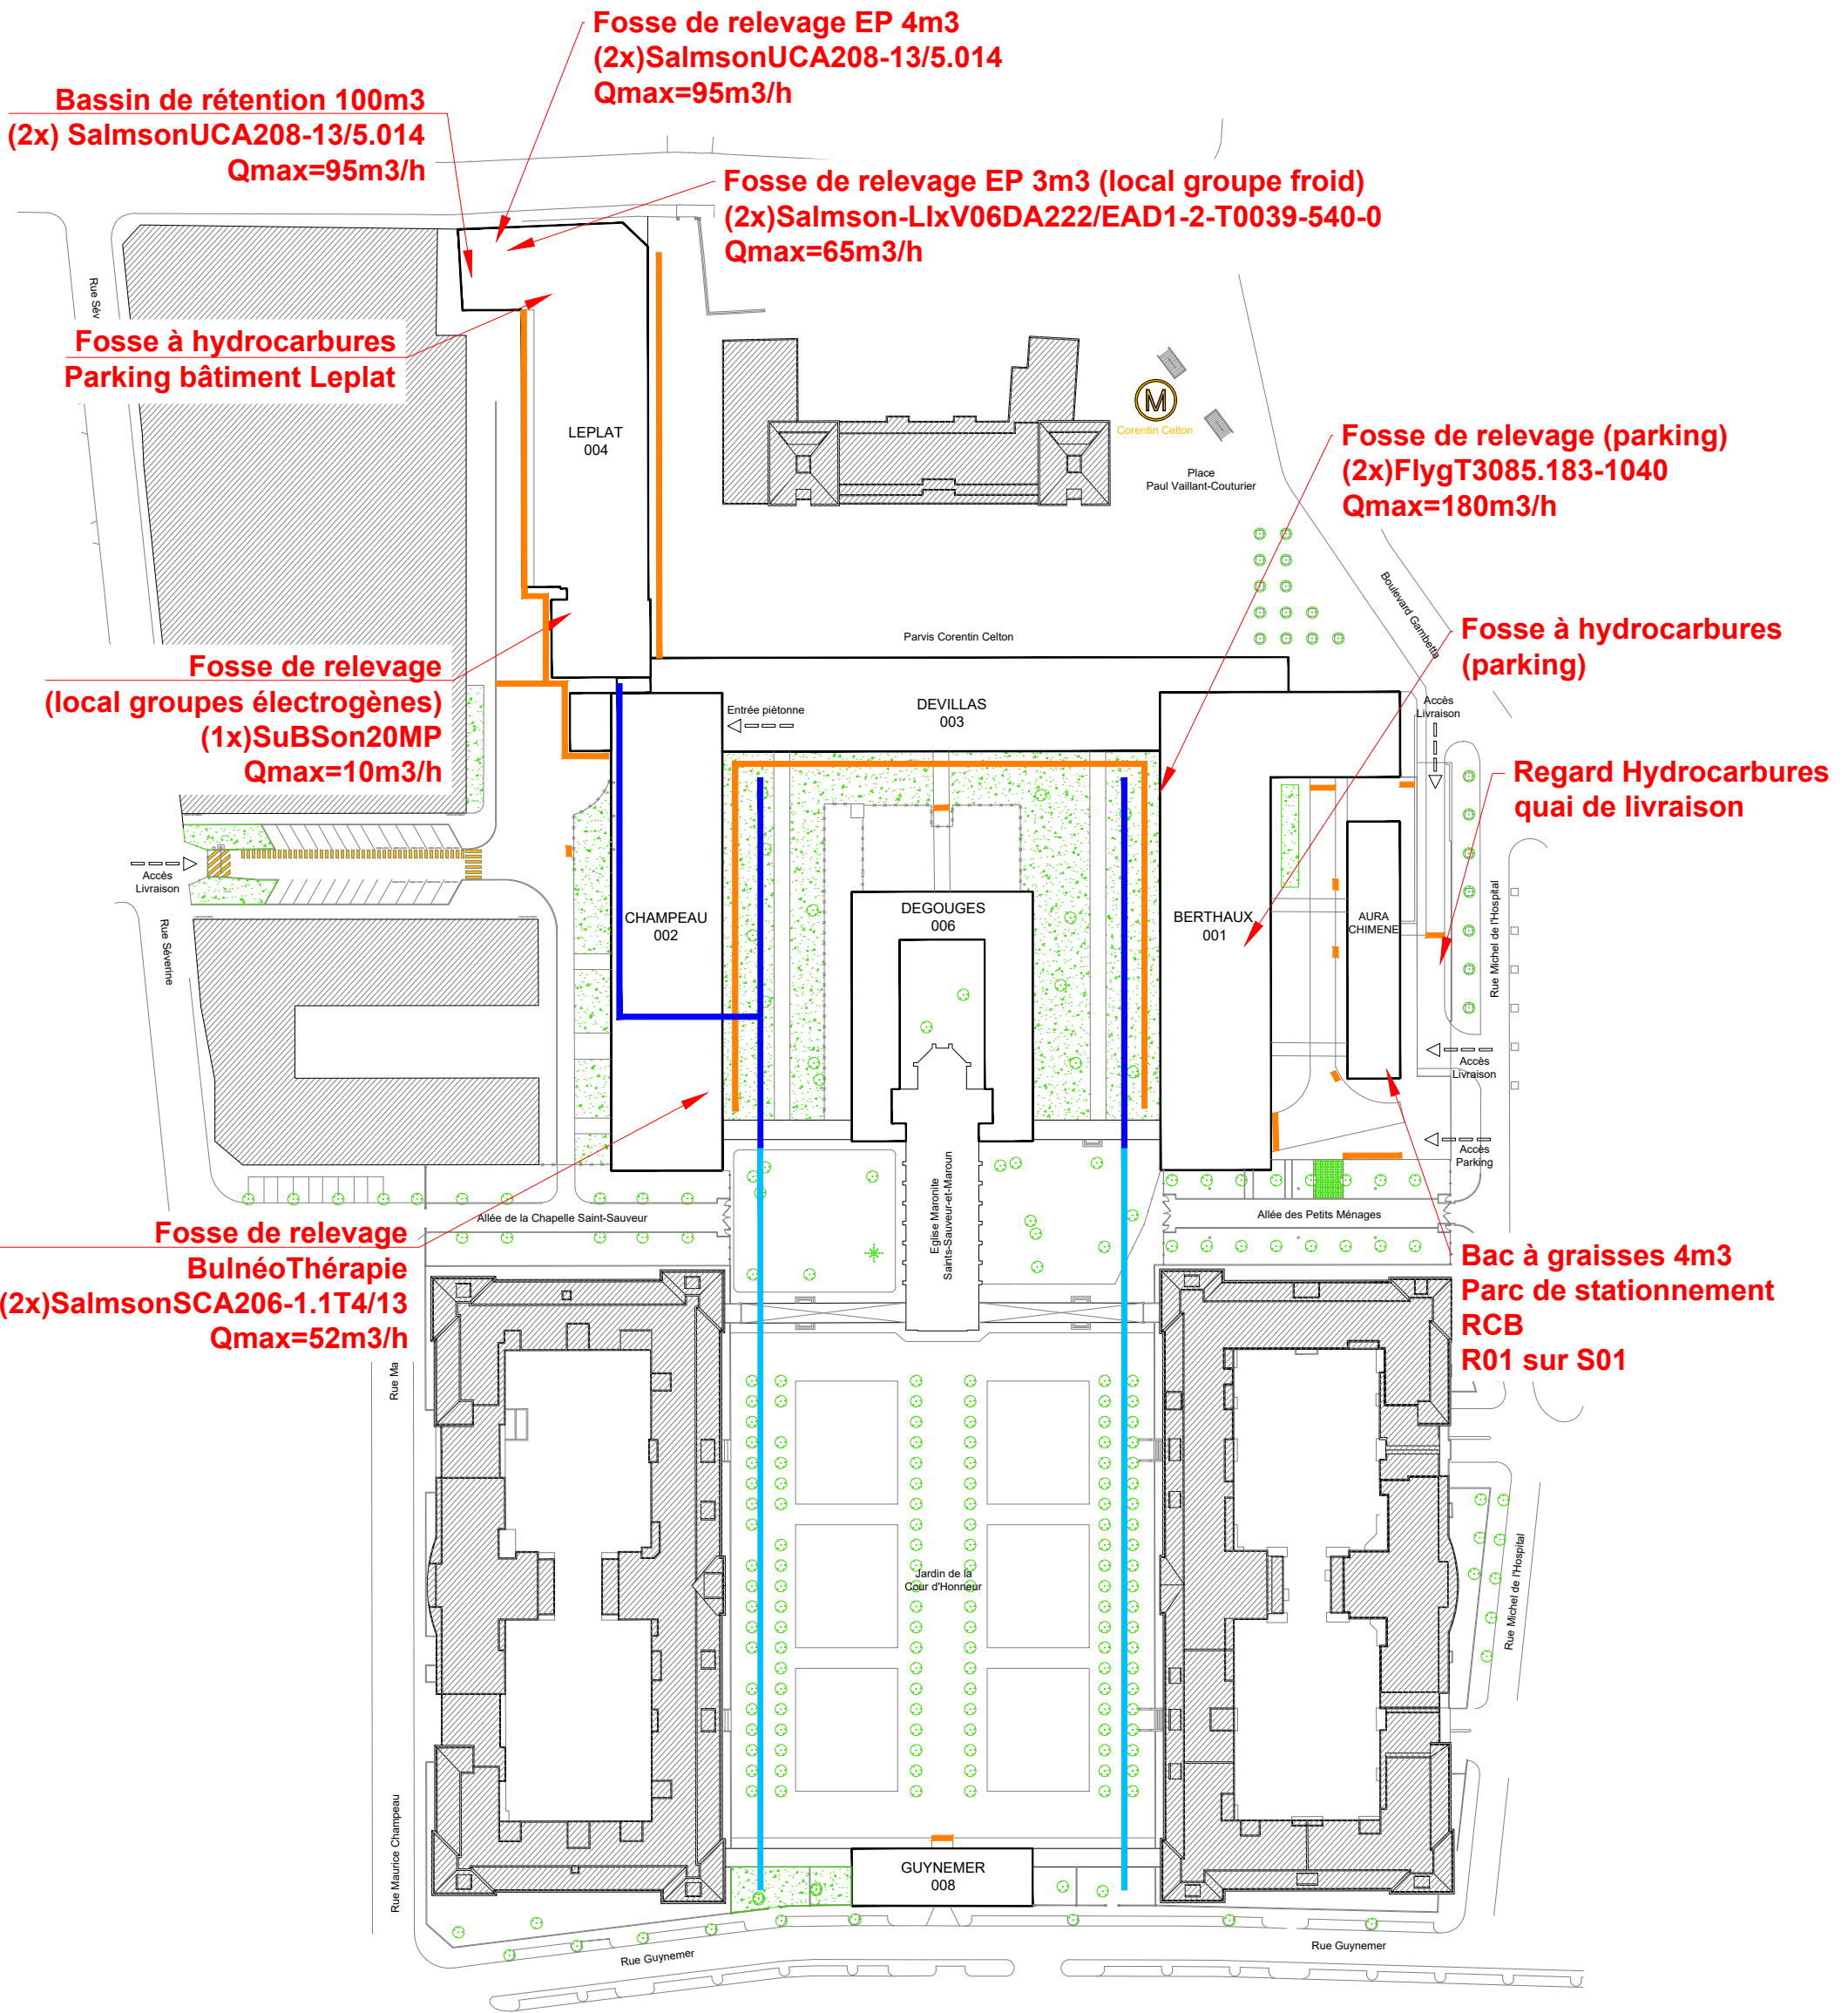

DIRECTION DES INVESTISSEMENTS
20, rue Leblanc
75015 Paris

plan masse

Date : 21.12.2021 Echelle : SANS Format : A3
Fichier : CCL_PLAN-MASSÉ_Réseaux_Evac-Hyd
Dessin : Bureau d'études HEGP
Plan masse :

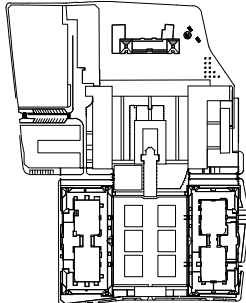

Réseaux Evacuation Hydraulique

- Siphon de sol et Caniveau extérieurs
- Collecteurs EV-EU extérieurs
- Ovoïdes

\\Srvfichiers01\\services\\DirInvest\\Plans\\02_CCL\\05_STech\\PLANS_Réseaux_Evacuation_Hyd