

MAITRE D'OUVRAGE

GCLH
BBJL

1 rue Solférino
75700 Paris SP 07




IDENTIFICATION DU SITE

N° RNE : 0930863H
N° EI : 93200


nom du site: MAISON D'EDUCATION DE LA LEGION D'HONNEUR

adresse :
5, Rue de la Légion d'Honneur
93200 Saint-Denis

plan de repérage de la zone

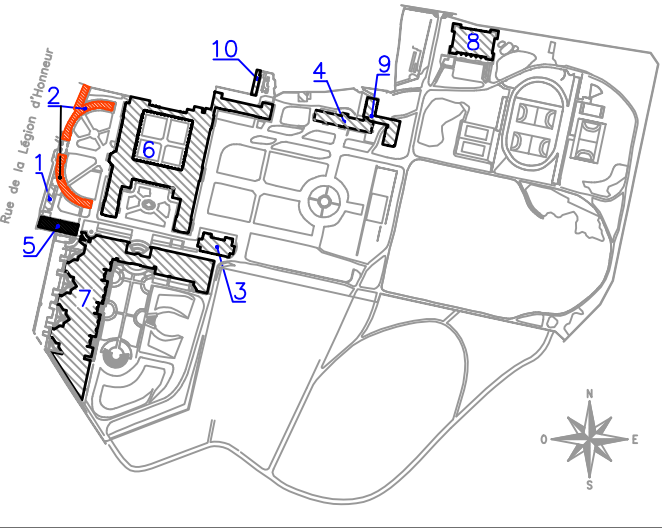

définition du secteur de site présenté :

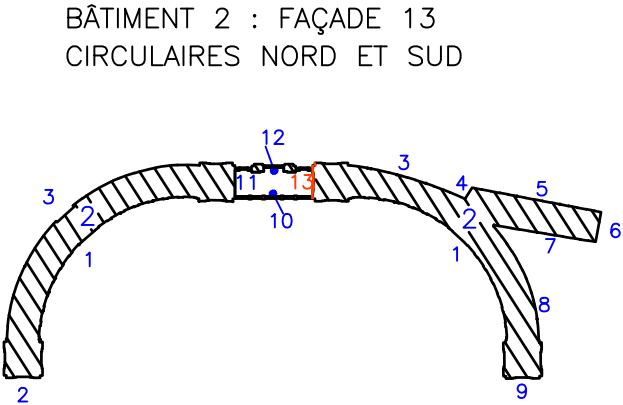


nom de fichier	date :	indice :	N° de plan :
F213G2A0	Octobre 2019	0	0
nature du plan	Echelle de tracé :		
PLAN DE FAÇADE	1/100		

GEOFIT
EXPERT

Agence de Gennevilliers
7, rue du Fossé Blanc – Bât C1
92 230 Gennevilliers – France
Tél.+33(0)141113080– Fax+33(0)141112170
gennevilliers@geofit-expert.fr / www.geofit-expert.fr

N° de dossier :
GE119142

FAÇADE 13 – BÂTIMENT 2

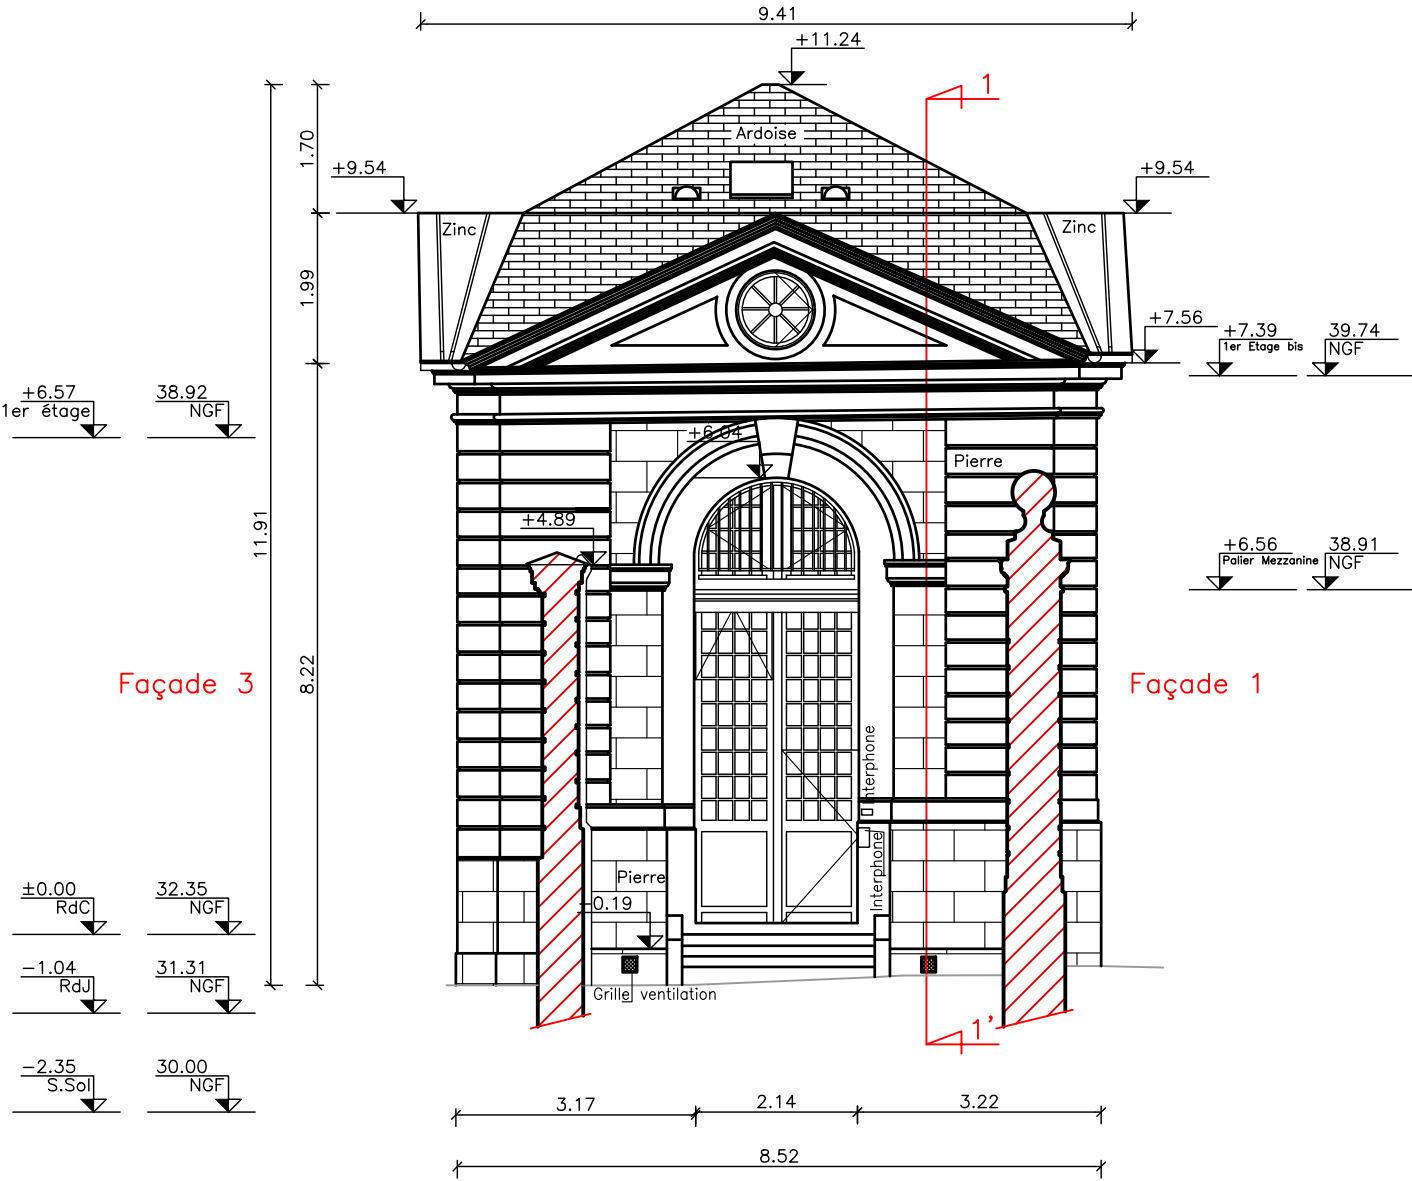

Ligne de référence : +25.00 NGF

