


Profil type (P1 à P16)

Prolongement de la bretelle de sortie autoroute A20 N°28 sens 1 de l'échangeur de Grossereix

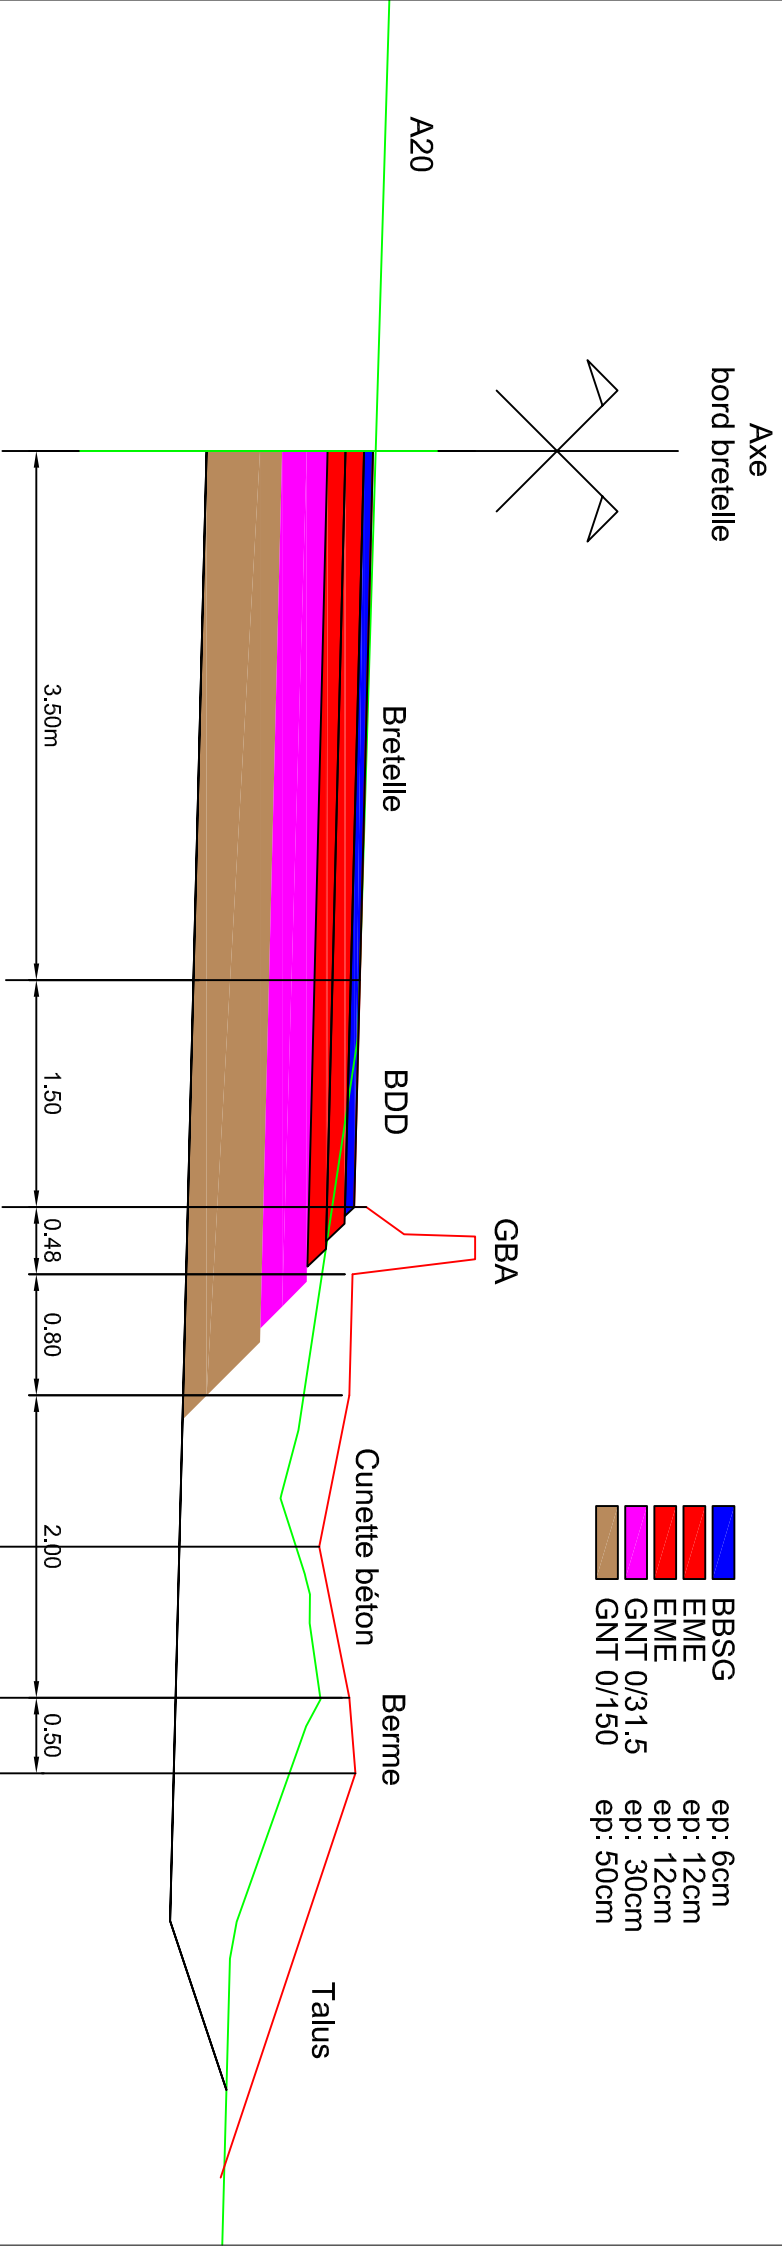

Echelle: 1/50

Profil type (P17 à P35)

Reprise de la couche de roulement

Création GBA et cunette béton

bretelle de sortie A20 N°28 sens 1

de l'échangeur de Grossereix

