

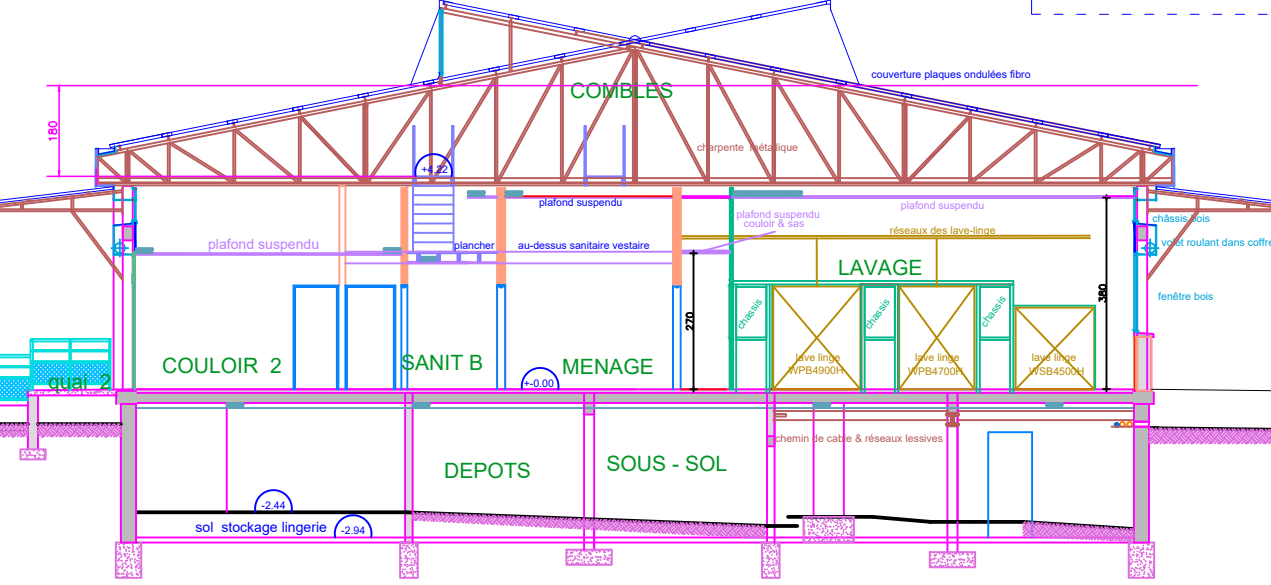


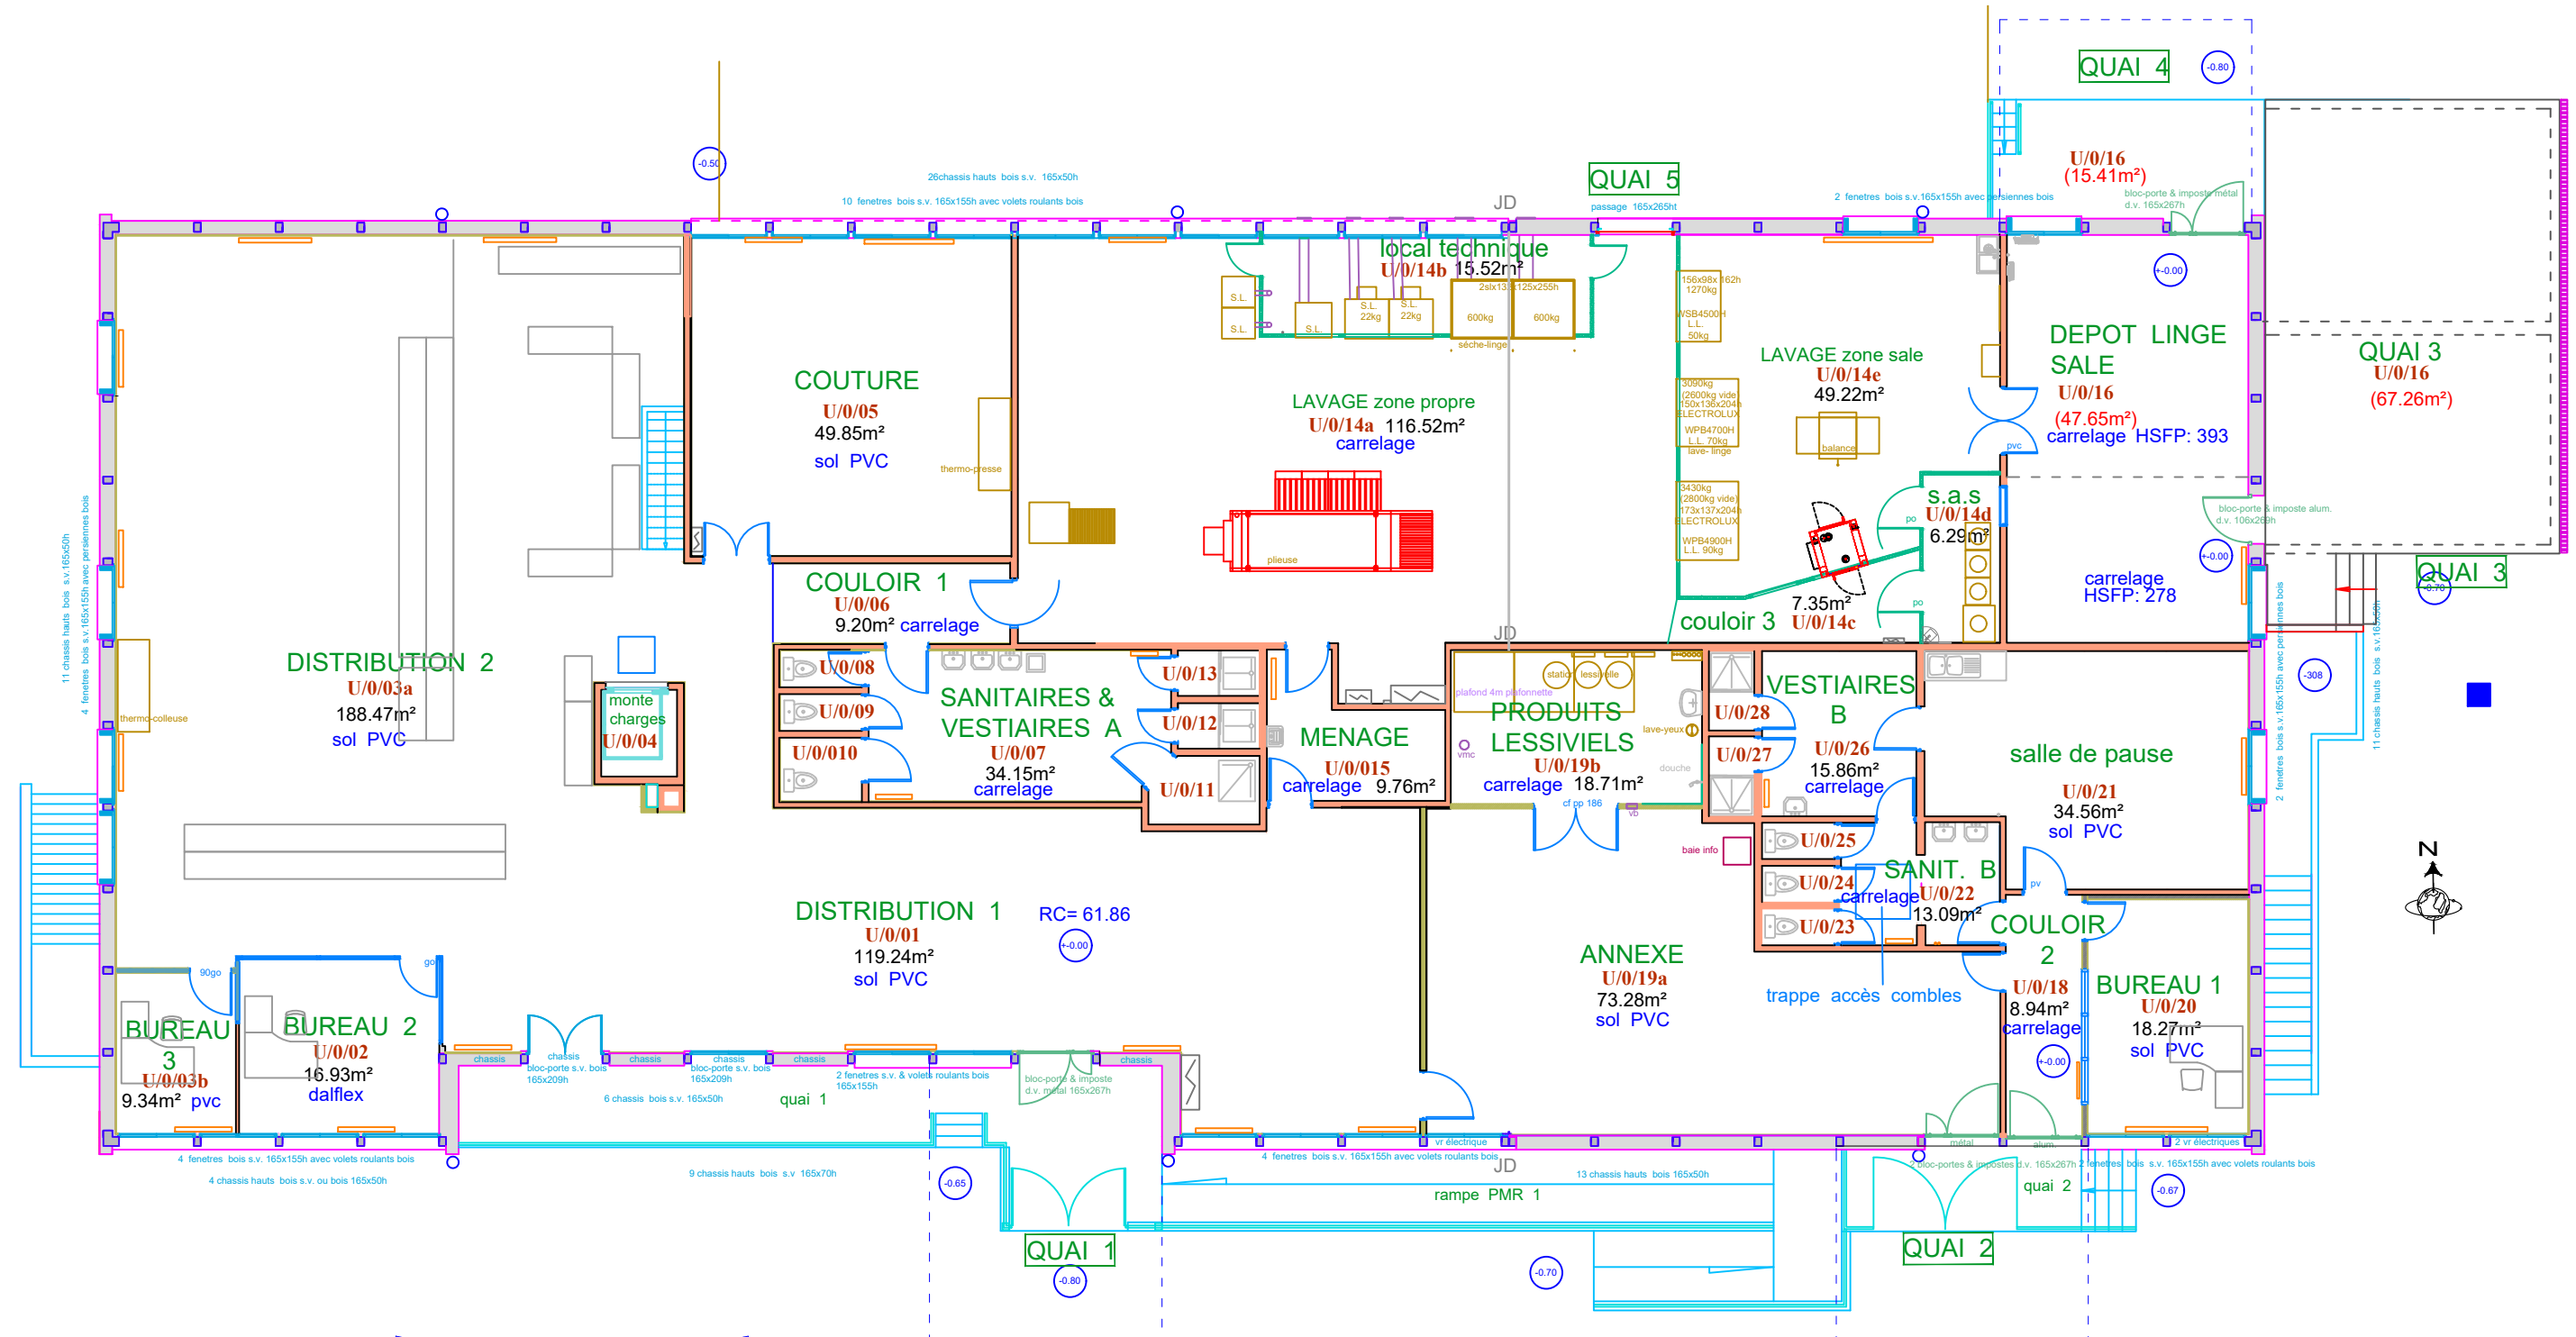

SURFACE DANS OEUVRE rdc: 861.32m²
REZ DE CHAUSSEE

Surface dans oeuvre détaillée:	1 108.98m²
Surface hors oeuvre :	1 145.37m²
Emprise au sol:	1 004.00m²

BLANCHISSERIE coupe A

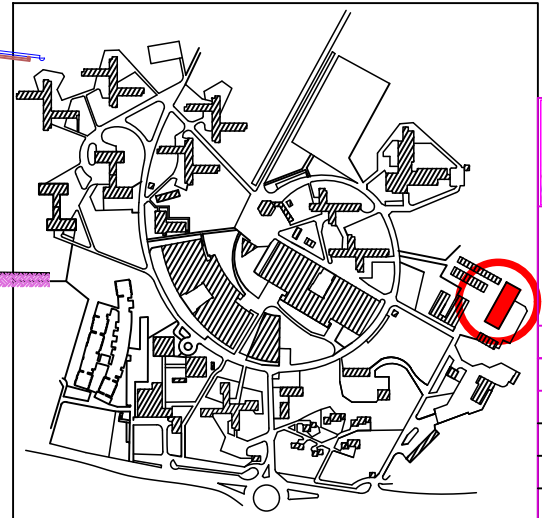

Etablissement Public de Santé Mentale de la Sarthe 20 Avenue du 19 Mars 1962 - BP 50004 - 72703 Allonnes		Direction du Patrimoine et des Travaux Tél : 02 43 43 51 08 Fax : 02 43 43 51 80		Visa Ingénieur Le : -	
BLANCHISSERIE Vue en Plan & coupe		REPERE L 46		Validation H.S.E. Le : -	
Dessinateur : V. LEHÉBEL		Date : 01/07/09		Echelle : 1/100ème	
N° Plan :	ALL-1-RDC-DOE-CHS-PL-A	Phase :	DOE	Date :	01/07/09
Date	Indice	Modifications			
16/11/2022		création de sèche-linge & lave-linge			
10/12/2022		création du bureau 3			
19/12/2023		création du quai de déchargement.			