

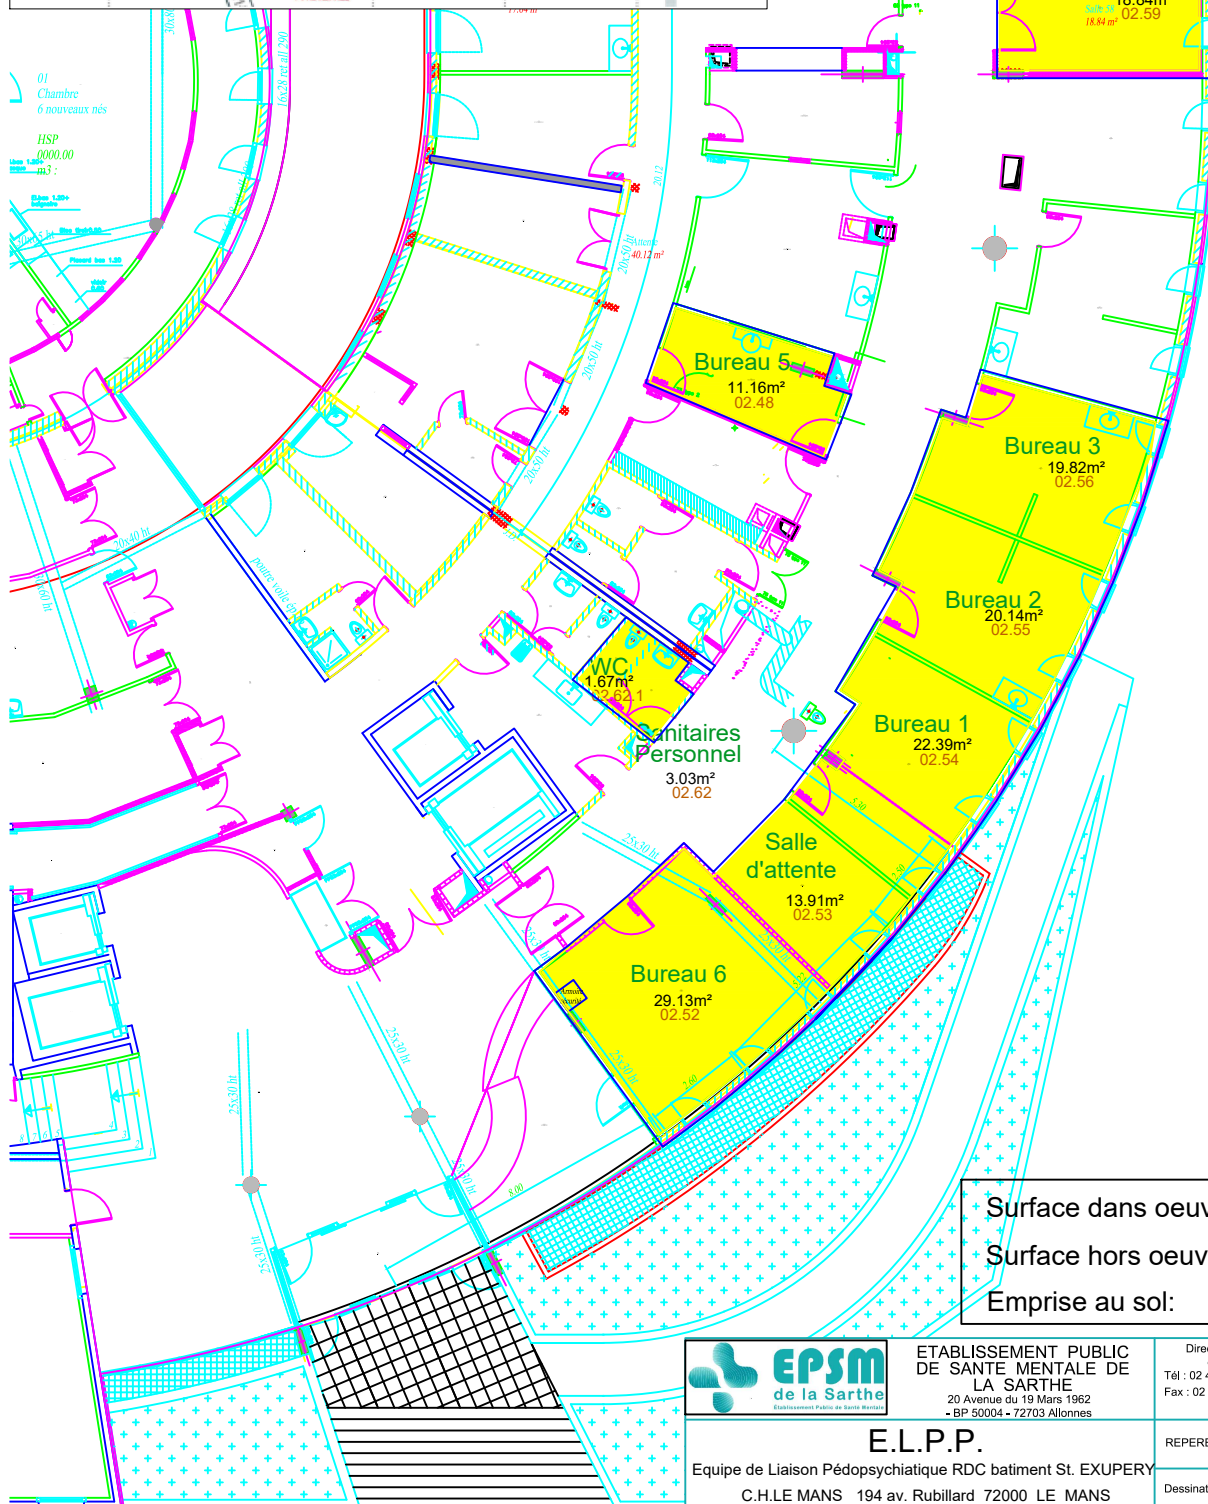


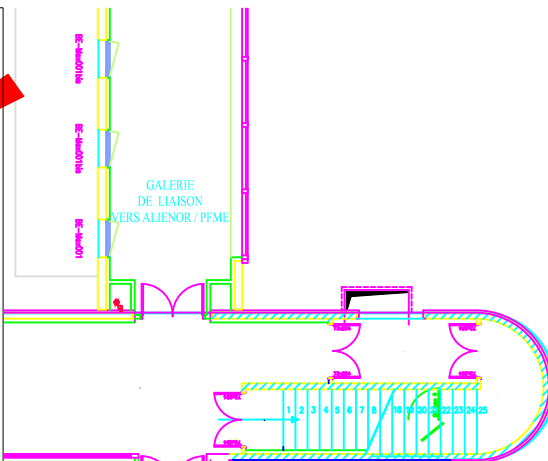

Surface dans oeuvre détaillée: 134m²
Surface hors oeuvre : 140m²
Emprise au sol: 156m²

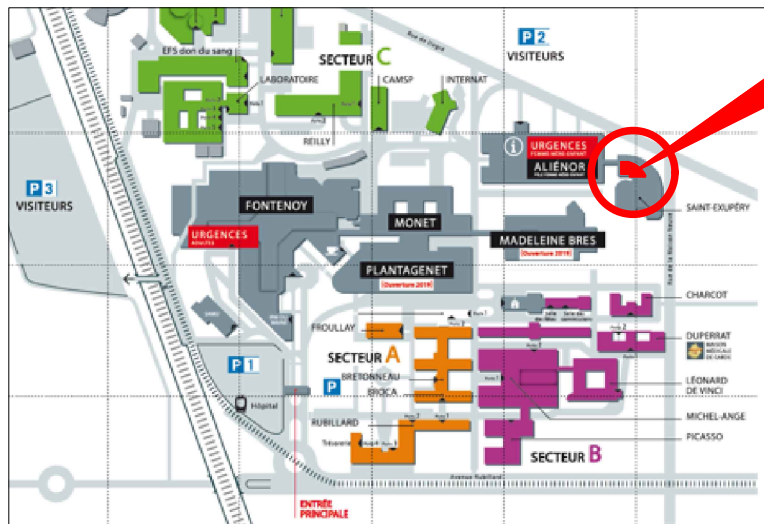

ETABLISSEMENT PUBLIC
DE SANTE MENTALE DE
LA SARTHE
20 Avenue du 19 Mars 1962
- BP 50004 - 72703 Allonnes

Direction du Patrimoine
et des Travaux
Tél : 02 43 43 51 08
Fax : 02 43 43 51 80

Visa Ingénieur

Le :

Validation H.S.E.

Le :

REPERE

Dessinateur :

E.L.P.P.
Equipe de Liaison Pédopsychiatrique RDC bâtiment St. EXUPERY
C.H.LE MANS 194 av. Rubillard 72000 LE MANS

N° Plan :	Phase :	DOE	Date :	30/11/2021	Echelle :	1-200
Date	Indice	Modifications				
30/03/20226	A	Ajouté bureau 6				