


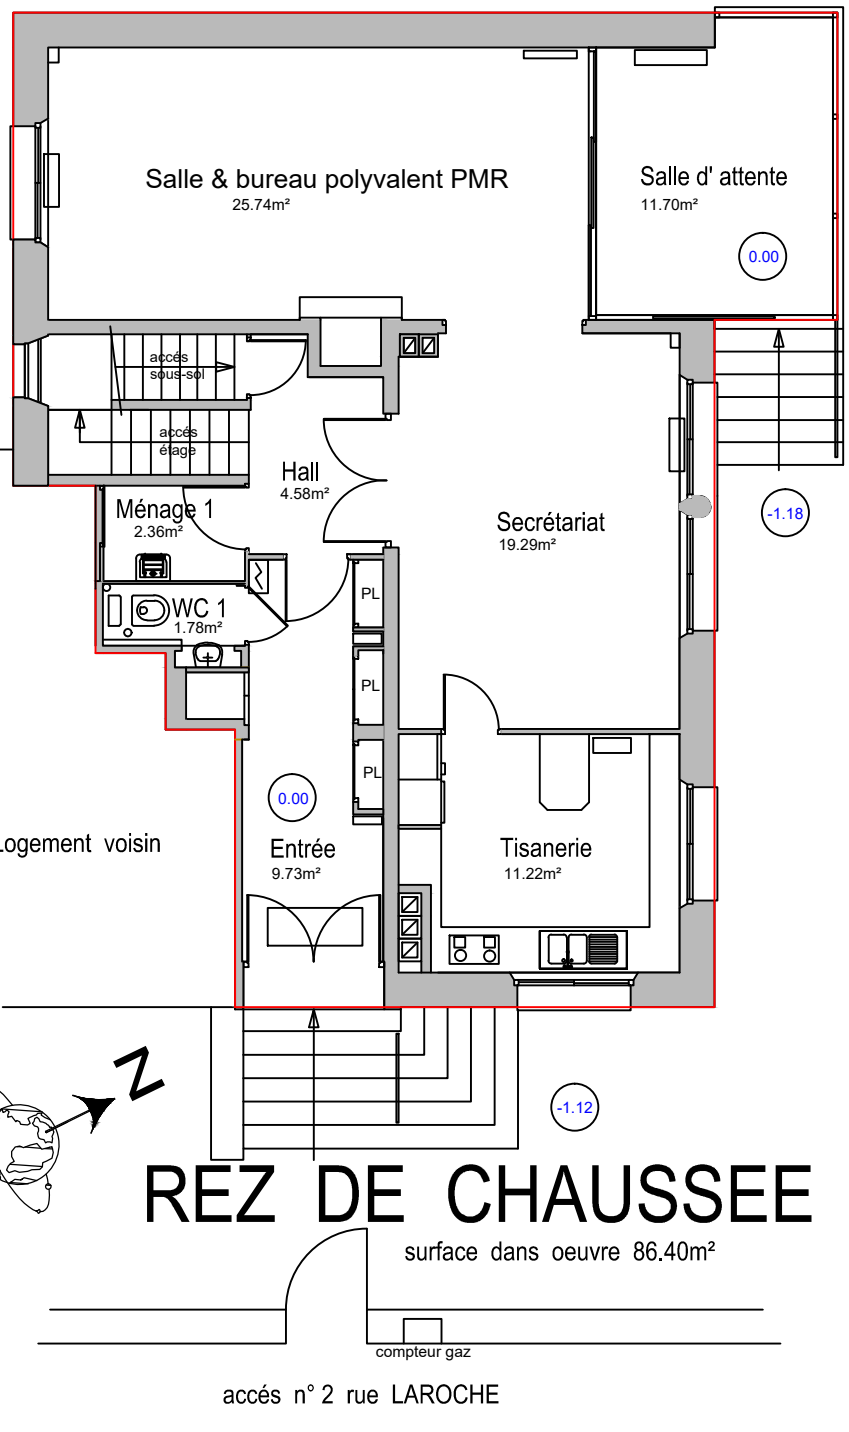

SURFACE DANS OEUVRE DETAILLEE	214.22m ²
SURFACE HORS OEUVRE	180.00m ²
EMPRISE AU SOL	113.35m ²



 Etablissement public de santé mentale	ETABLISSEMENT PUBLIC DE SANTE MENTALE DE LA SARTHE 20 Avenue du 19 Mars 1962 - BP 50004 - 72703 Allonnes			Direction du Patrimoine et des Travaux Tél : 02 43 43 51 08 Fax : 02 43 43 51 80		Visa Ingénieur Le :			
	Institut Départemental de Thérapie Familiale n° 2 rue LAROCHE, 72000 le Mans PLAN ARCHITECTURAL			REPERE		Validation H.S.E. Le :			
Dessinateur : L.BUON									
N° Plan :			Phase :			Date :	30/04/2010	Echelle :	1/100ème
Date	Indice	Modifications							
sept 2014		nouvelle surface hors oeuvre							