
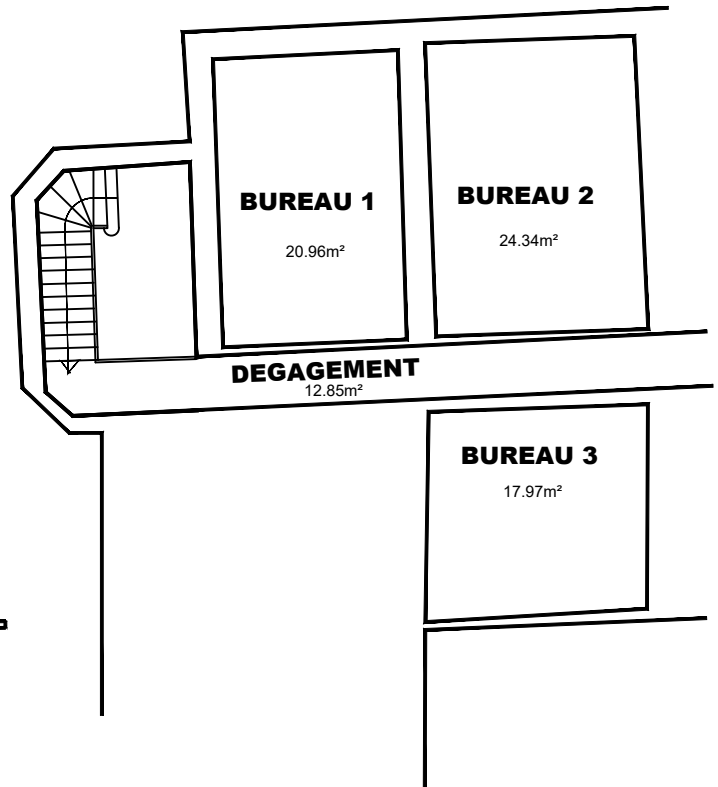


cotes et surfaces à vérifier

**REZ DE
CHAUSSEE**

ETAGE

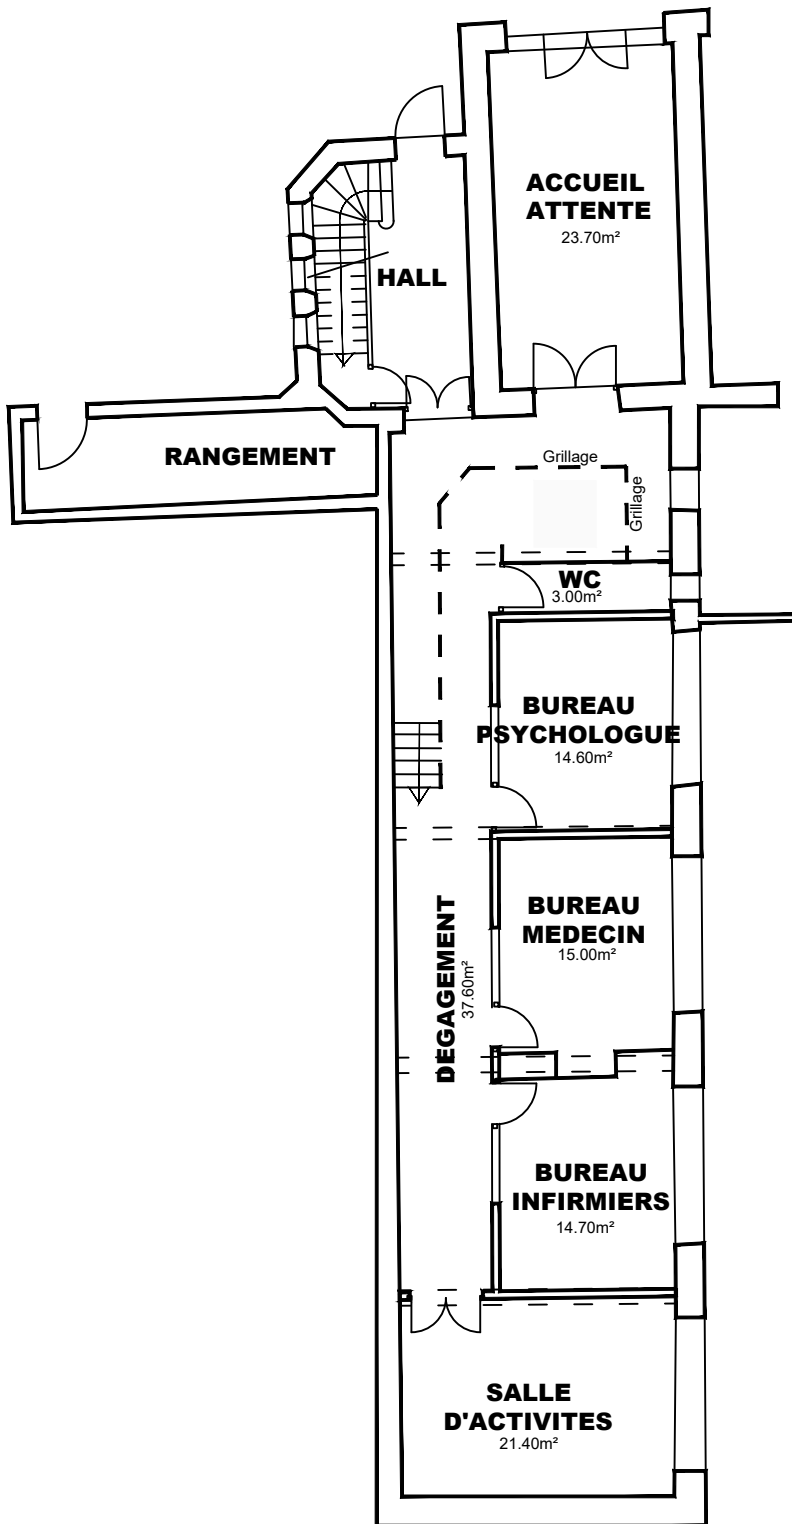

SURFACE DANS OEUVRE :	
REZ DE CHAUSSEE	: 130.00
ETAGE	: 76.12
TOTAL	: 206.12m²
Emprise au sol	: 173 m²
Surface Hors Oeuvre	: 135m²



ETABLISSEMENT PUBLIC DE SANTE
MENTALE DE LA SARTHE
20 Avenue du 19 Mars 1962 - BP 50004 - 72703 Allonnes

Direction du Plan et des Travaux
Tél : 02 43 43 51 08
Fax : 02 43 43 51 80
Email :

Visa Ingénieur

Le :

LA FERTE BERNARD POLE P.P.I..J

n° 20 place St JULIEN - 72400 LA FERTE BERNARD

SHEMAS REZ de CHAUSSEE -ETAGE

REPERE

Visa Sécurité Incendie

Le :

Dessinateur : V. LEHÉBEL

N° Plan :		Phase :		Date :	28/08/2007	Echelle :	SCHEMA
Date	Indice	Modifications					
-	-						