


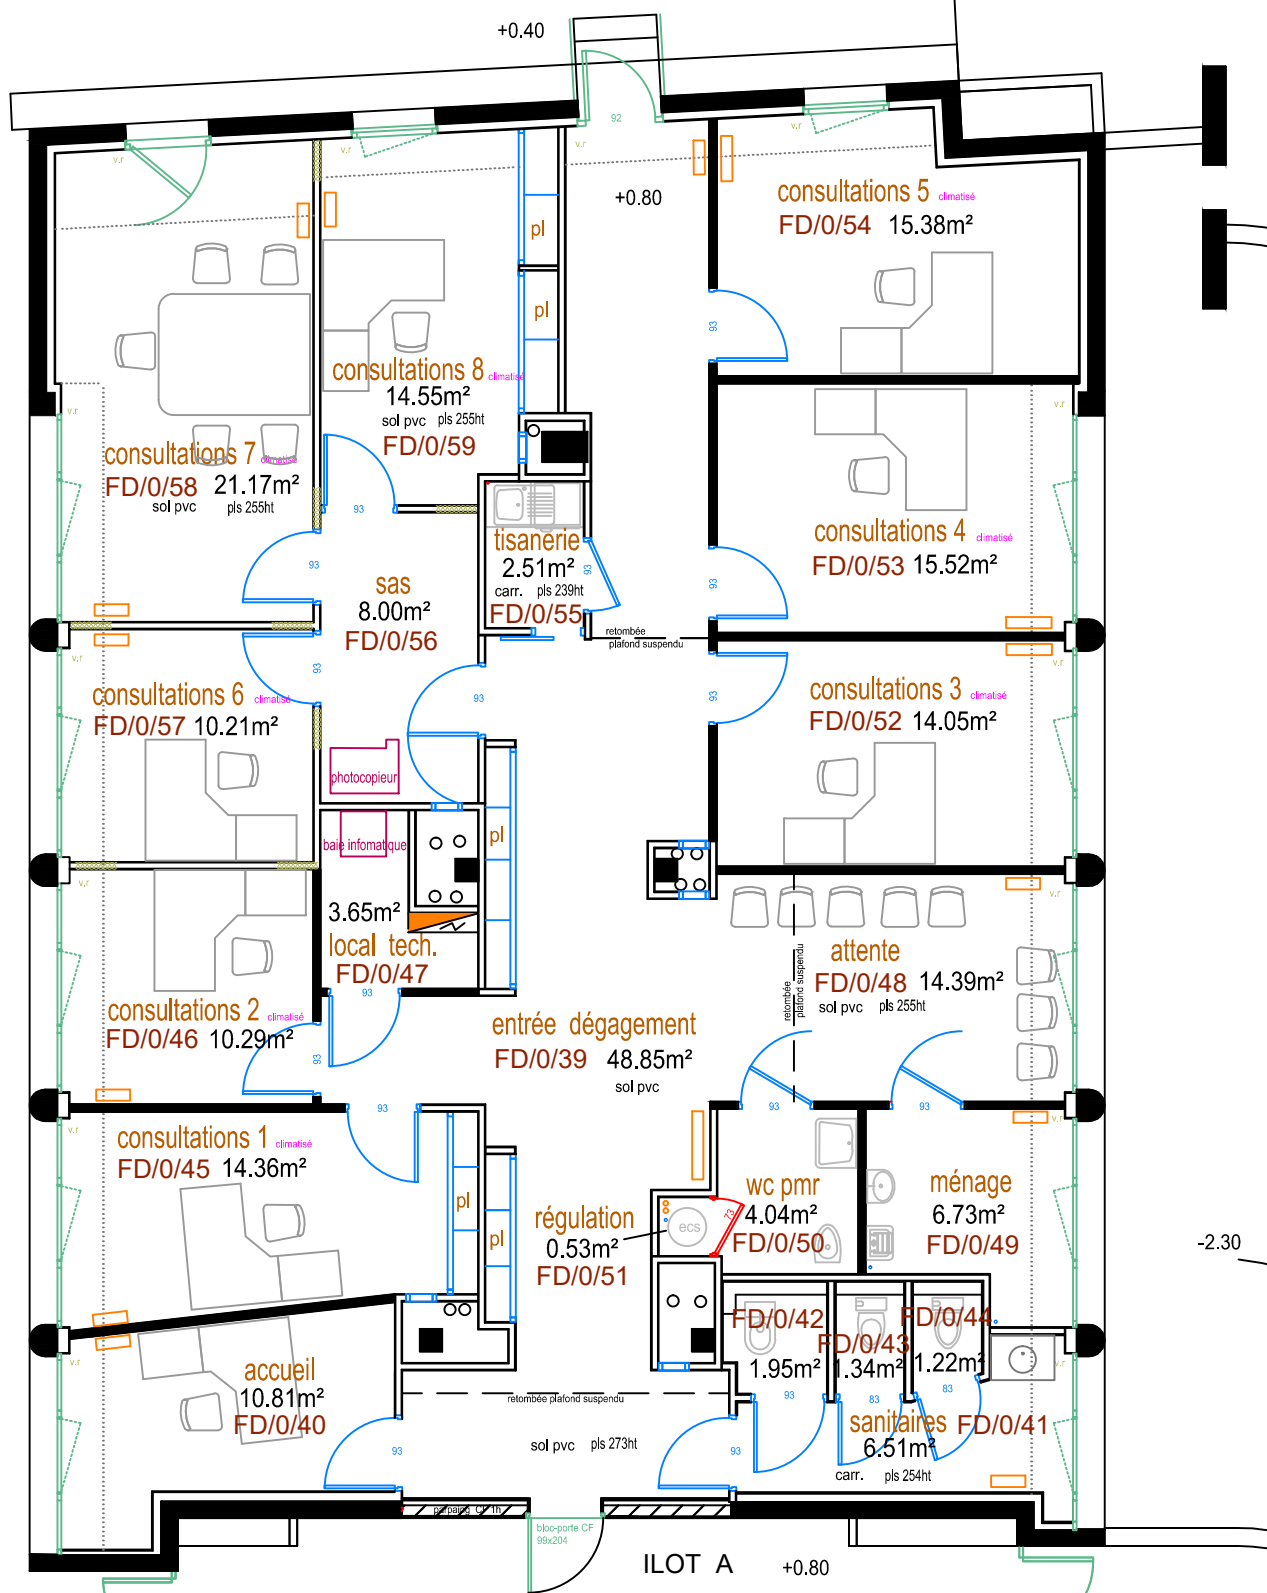

Surface dans oeuvre détaillée: 226.06m²
Surface hors oeuvre : 242.19m²
Emprise au sol: 266.82m²



 ETABLISSEMENT PUBLIC DE SANTE MENTALE DE LA SARTHE 20 Avenue du 19 Mars 1962 - BP 50004 - 72703 Allonnes		Direction du Patrimoine et des Travaux Tél : 02 43 43 51 08 Fax : 02 43 43 51 80		Visa Ingénieur Le :									
4 bd Marie & Alexandre OYON 72000 LE MANS ILOTS A D.O.E.		REPERE		FD Validation H.S.E. Le :									
		Dessinateur :											
N° Plan :		Phase :		projet		Date :		14/02/2020		Echelle :		1-100	
Date		Indice		Modifications									
oct. 2020		A		DOE ilot A									