


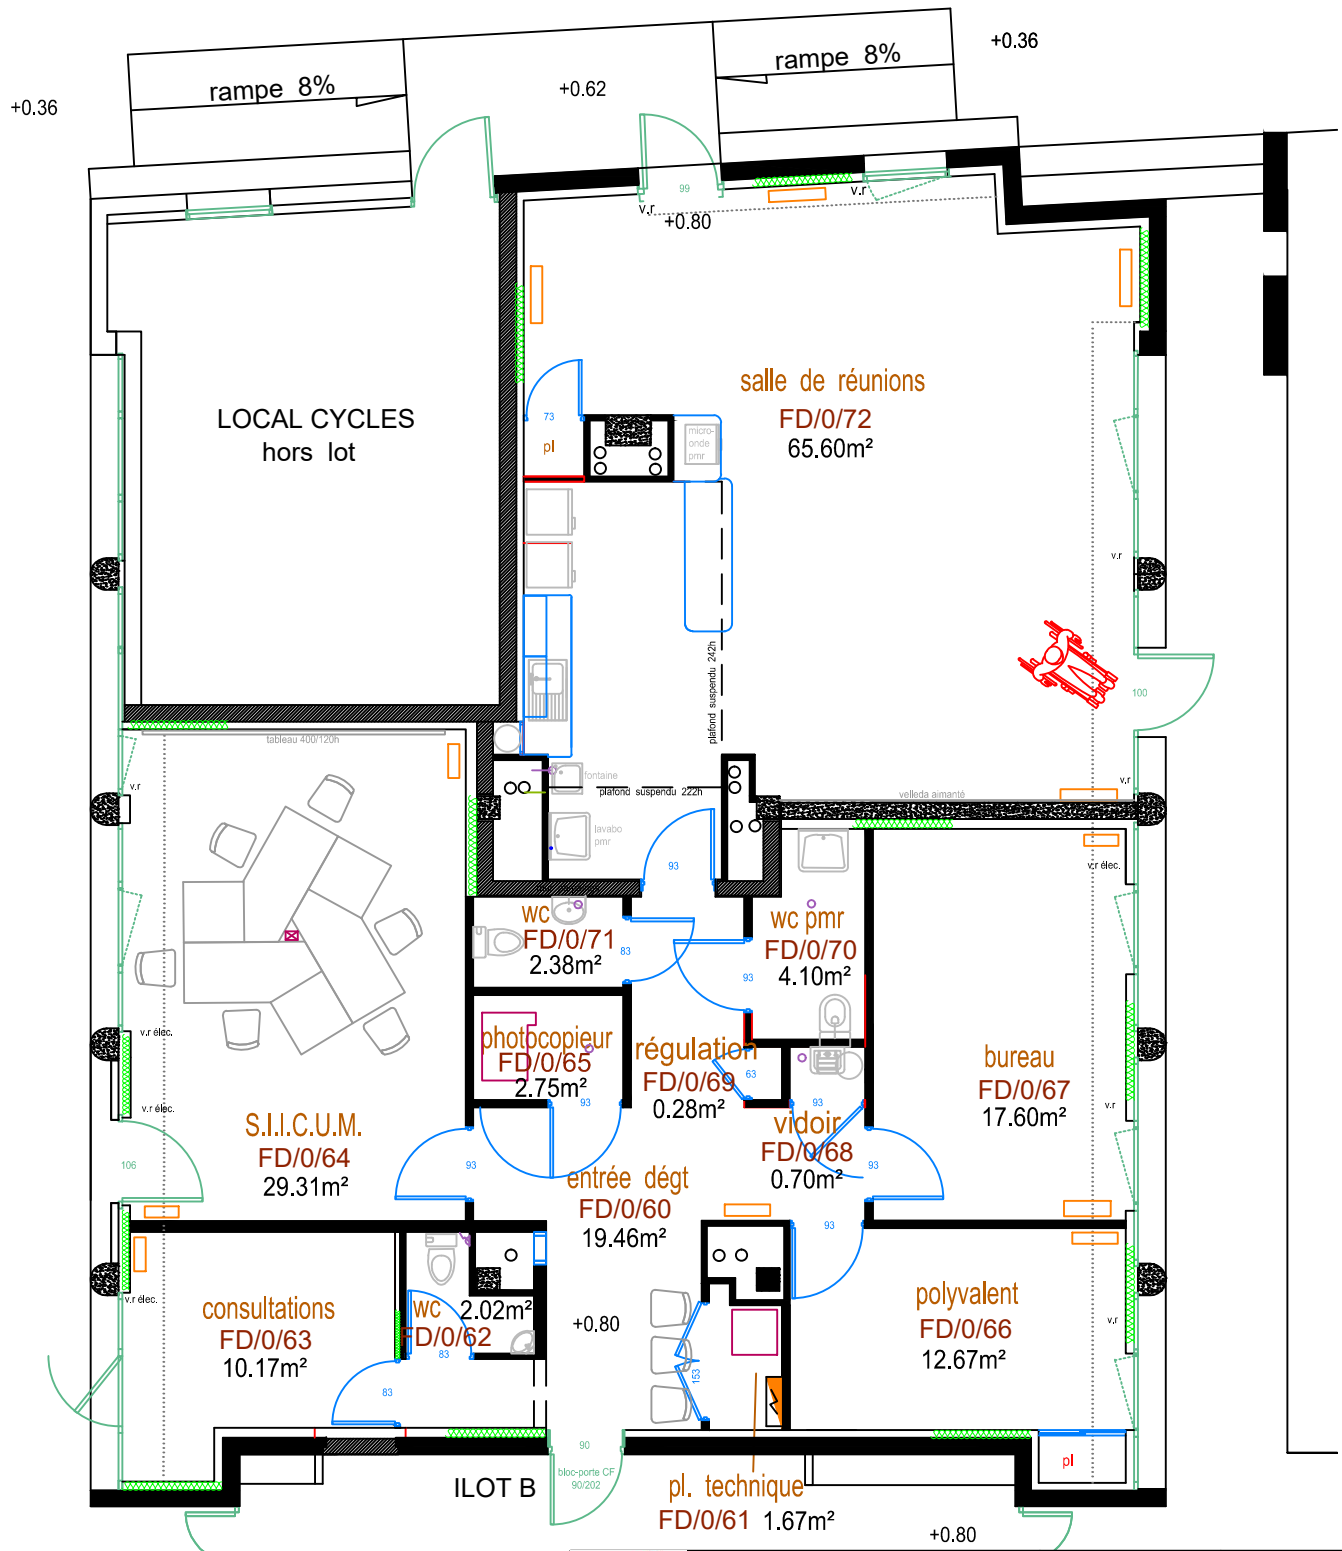

Surface dans oeuvre détaillée: 168.71m²
Surface hors oeuvre : 181.58m²
Emprise au sol: 204.63m²



 Etablissement public de santé mentale de la Sarthe 20 Avenue du 19 Mars 1962 - BP 50004 - 72703 Allonnes		Direction du Patrimoine et des Travaux Tél : 02 43 43 51 08 Fax : 02 43 43 51 80			Visa Ingénieur Le :			
4 bd Marie & Alexandre OYON 72000 LE MANS ILOTS B D.O.E.					REPERE	FD	Validation H.S.E. Le :	
					Dessinateur :			
N° Plan :		Phase :		projet	Date :	14/02/2020	Echelle :	1-100
Date	Indice	Modifications						
23-06-2020	C	mise à jour du plan DOE						
10-08-2021	D	création de 2 radiateurs salle de réunions						