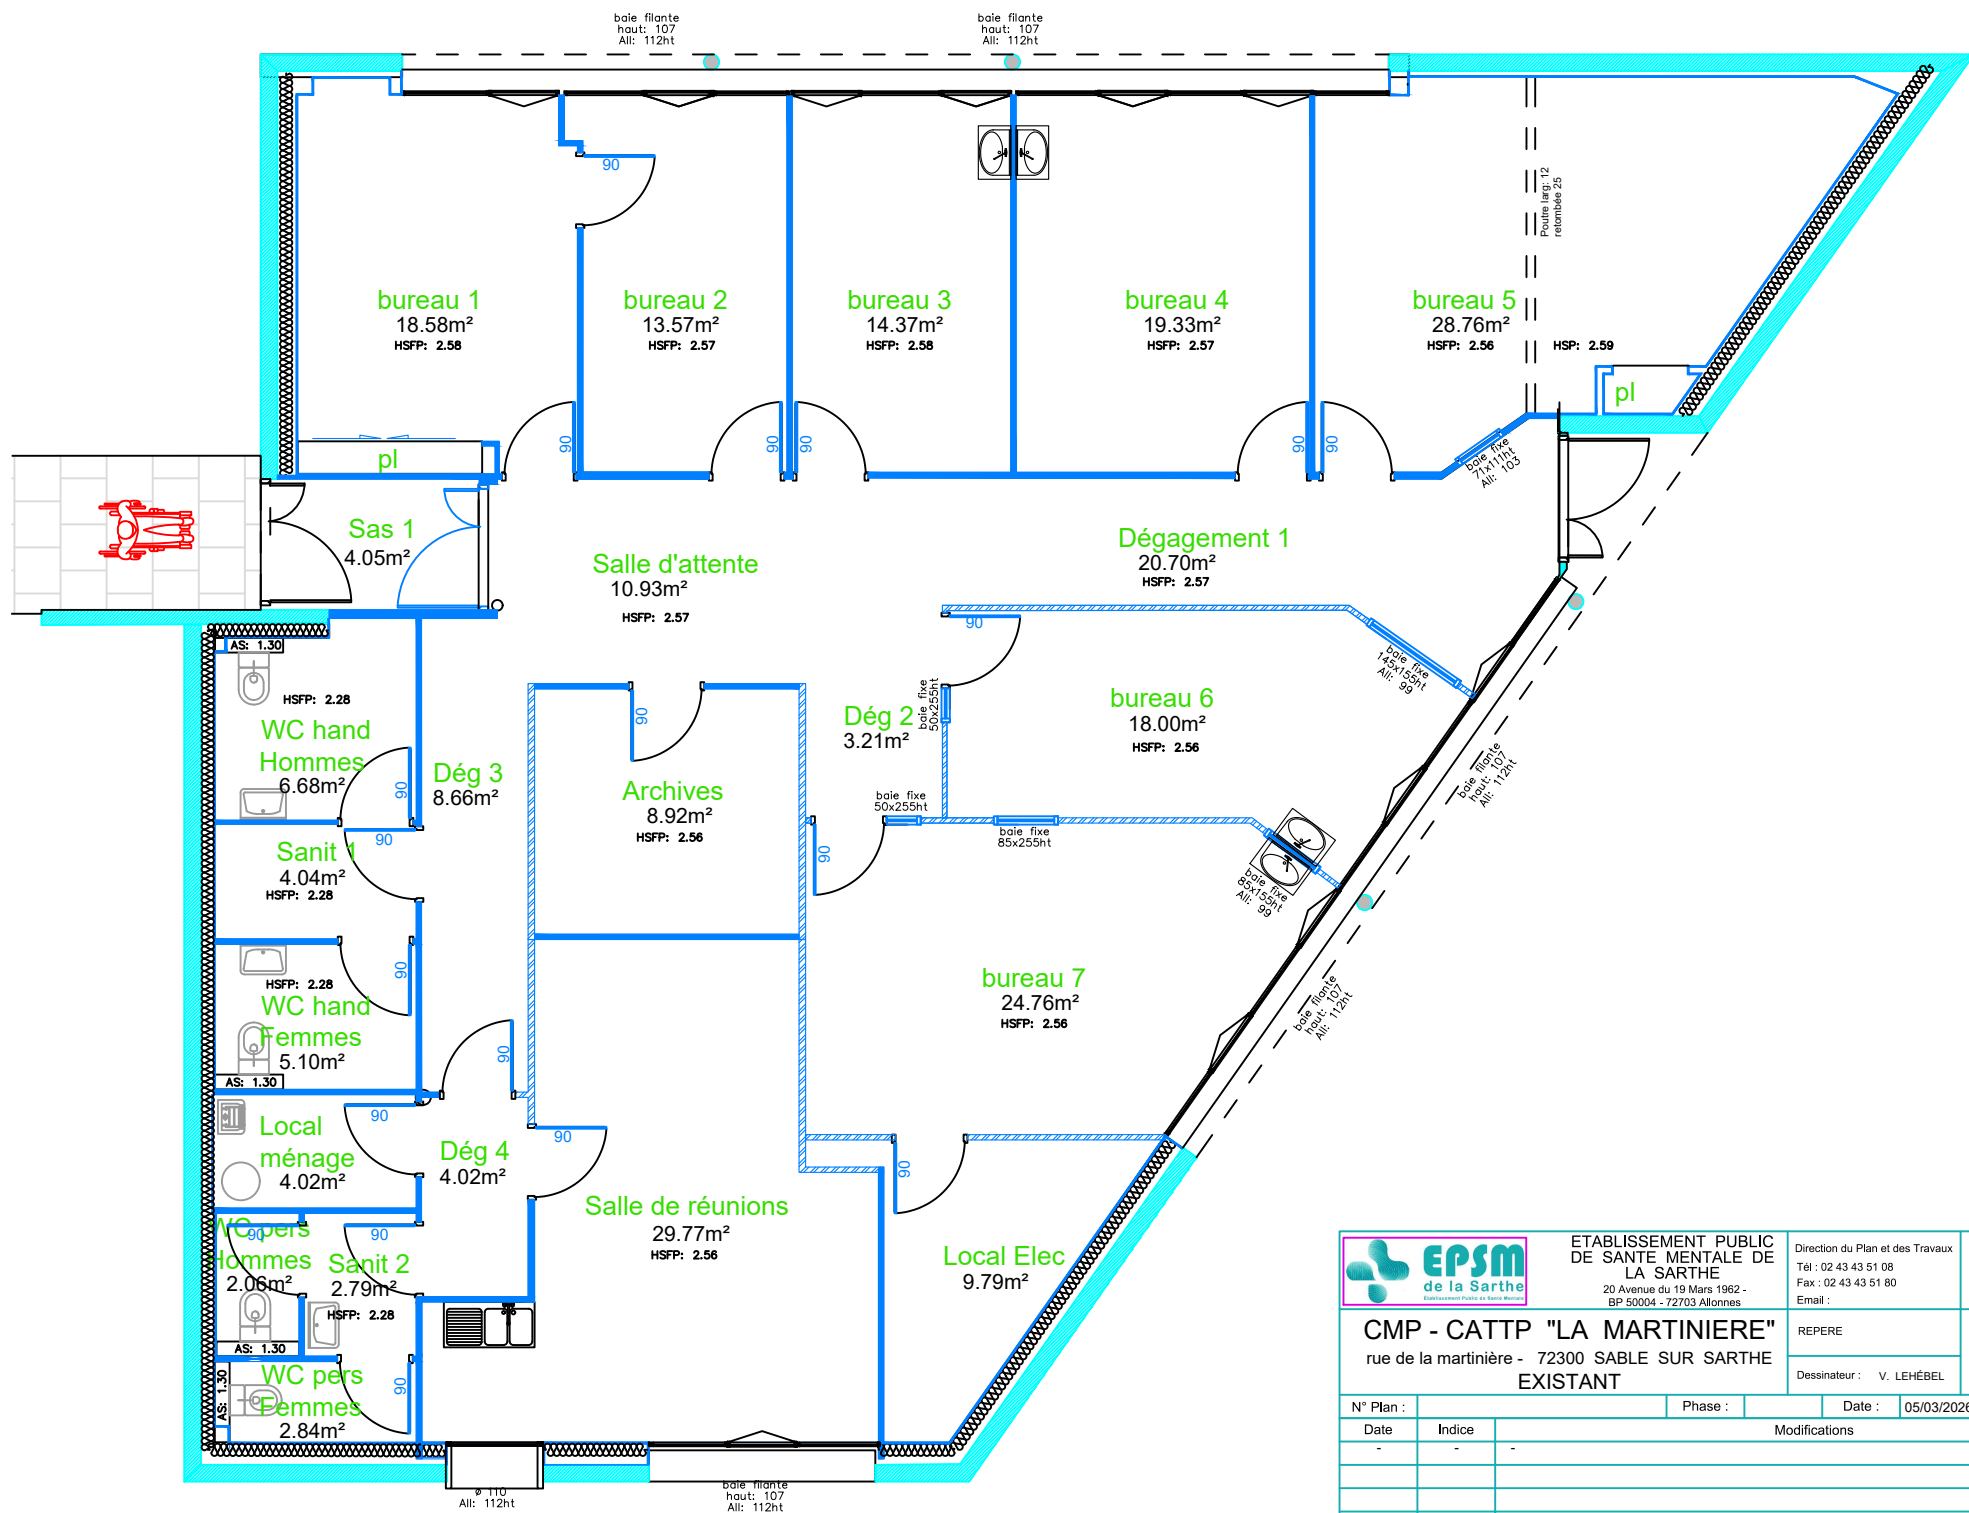


		ETABLISSEMENT PUBLIC DE SANTE MENTALE DE LA SARTHE 20 Avenue du 19 Mars 1962 - BP 50004 - 72703 Allonnes		Direction du Plan et des Travaux Tél : 02 43 43 51 08 Fax : 02 43 43 51 80 Email :		Visa Ingénieur Le :									
CMP - CATTP "LA MARTINIÈRE" rue de la martinierie - 72300 SABLE SUR SARTHE EXISTANT				REPERE		Visa Sécurité Incendie Le :									
				Dessinateur : V. LEHÉBEL											
N° Plan :				Phase :				Date :		05/03/2026		Echelle :		1/100	
Date		Indice													
-		-		Modifications											