


COUPE
principe

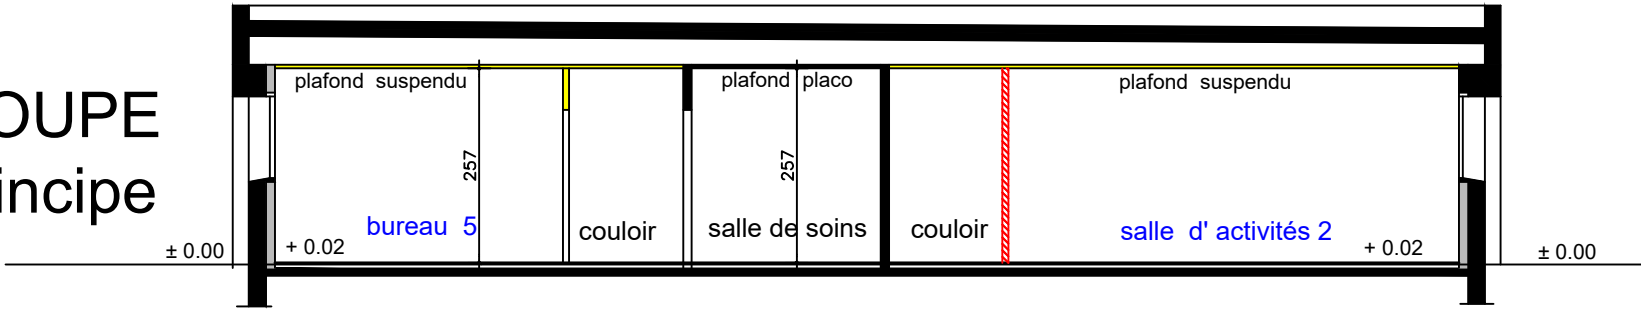

façade OUEST



façade NORD



façade SUD



ETABLISSEMENT PUBLIC DE SANTE MENTALE DE LA SARTHE		Direction du Plan et des Travaux Tél : 02 43 43 51 08 Fax : 02 43 43 51 80 Email :		Visa Ingénieur
Centre de soins en santé mentale "LA MARTINIÈRE"		REPERE FC		Visa Sécurité Incendie
n° 3 rue de la martinière - 72300 SABLE SUR SARTHE		Dessinateur : L.BUON		Le :
PLAN ARCHITECTURE		Date : 02/02/2015		Echelle : 1/100
N° Plan :	Phase :	Modifications		
Date	Indice			
avril 2023	-	suppression banque d'accueil		