


REZ DE CHAUSSEE

ETAGE

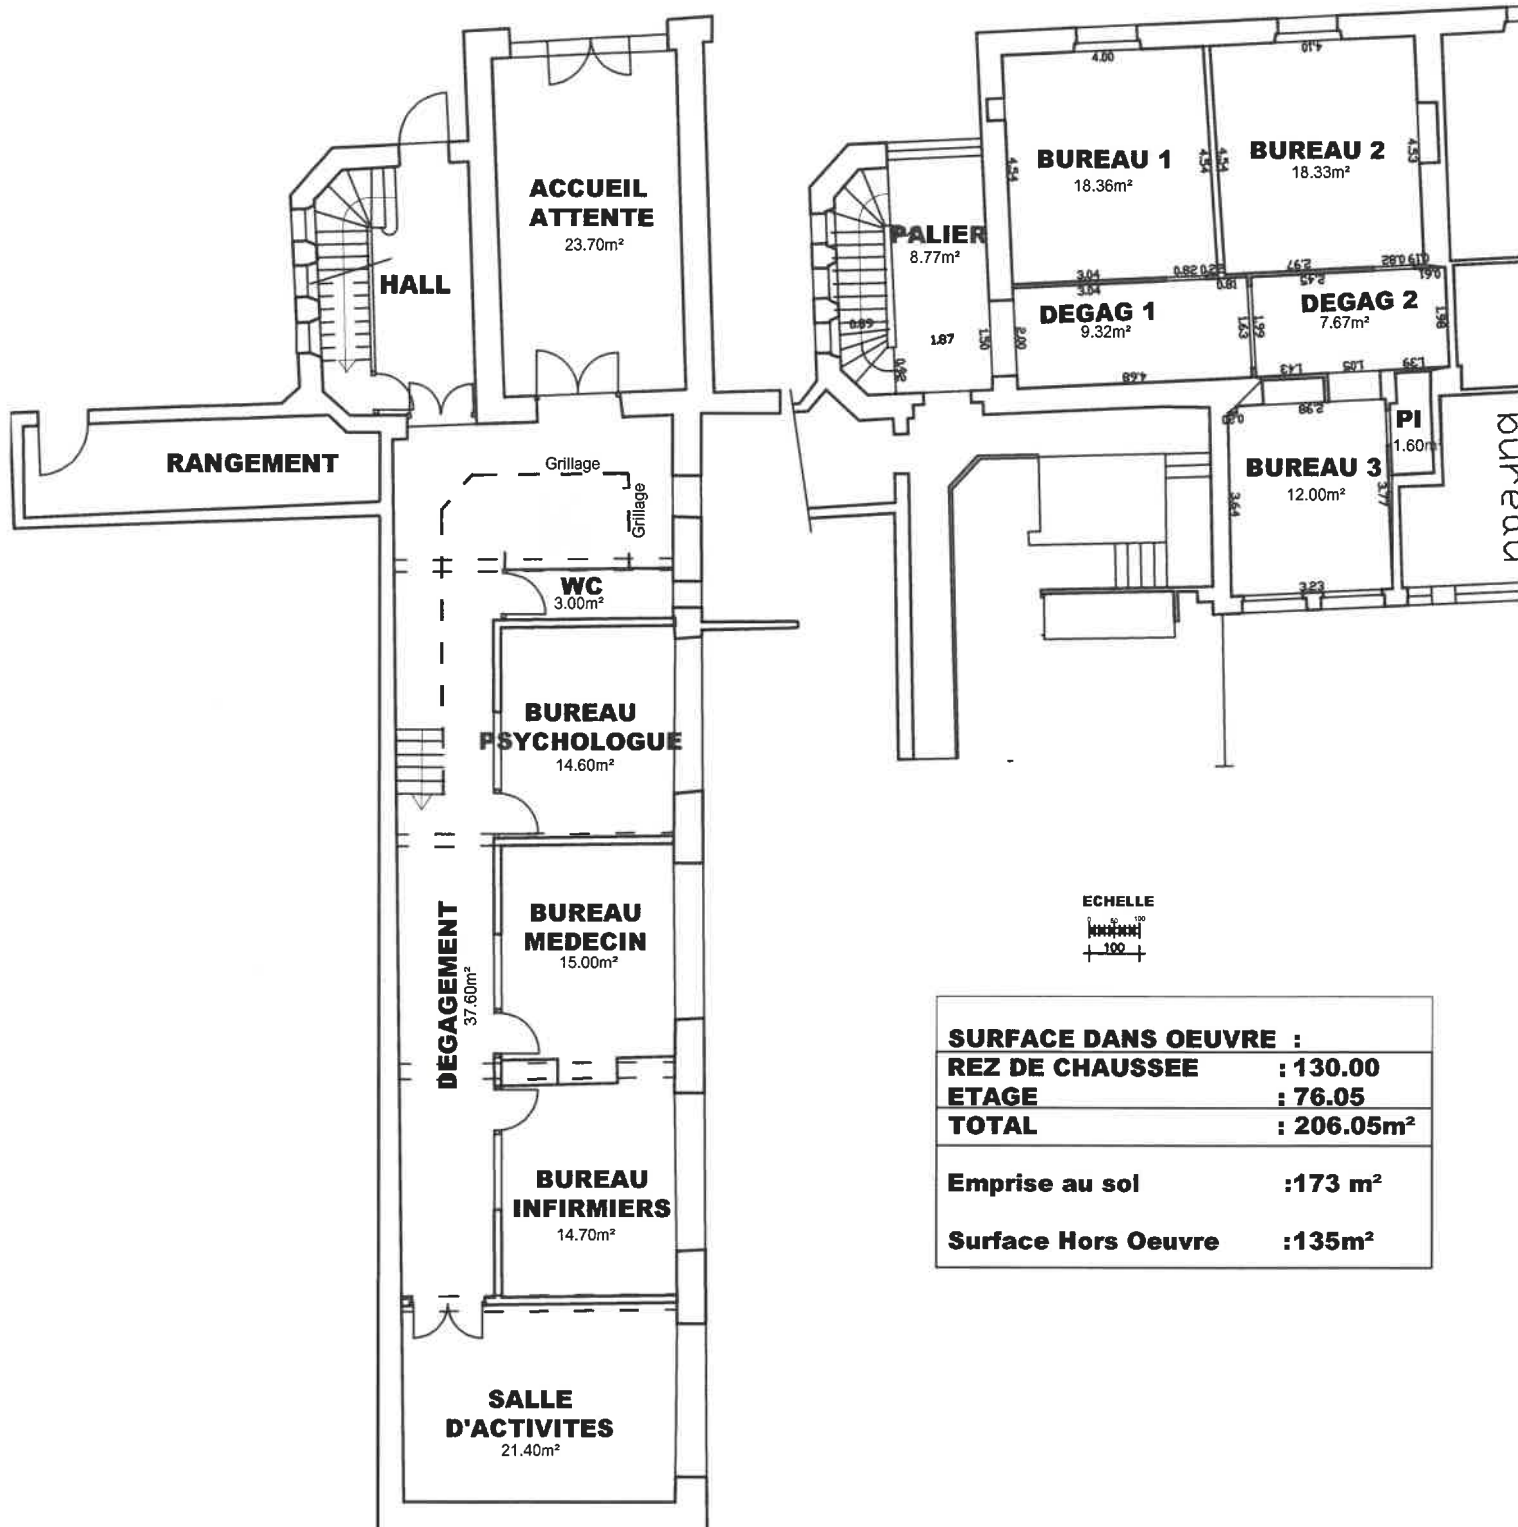

SURFACE DANS OEUVRE :	
REZ DE CHAUSSEE	: 130.00
ETAGE	: 76.05
TOTAL	: 206.05m²
Emprise au sol	:173 m²
Surface Hors Oeuvre	:135m²

		ETABLISSEMENT PUBLIC DE SANTE MENTALE DE LA SARTHE 20 Avenue du 19 Mars 1962 - BP 60004 - 72703 Allonnes		Direction du Plan et des Travaux Tél : 02 43 43 51 06 Fax : 02 43 43 51 00 Email :		Visé Ingénieur Le :	
LA FERTE BERNARD POLE P.P.I..J n° 20 place St JULIEN - 72400 LA FERTE BERNARD SHEMAS REZ de CHAUSSEE -ETAGE				REPERE		Visé Sécurité Incendie	
				Dessinateur : V. LEHÉBEL		Le :	
N° Plan :		Phase :		Date :		28/08/2007	
Date		Indice		Modifications		Echelle : SCHEMA	
09/03/2026		A		Mise à jour de s surfaces de l'étage suivant plan du géomètre.			

