


120-LEGENDE ASSAINISSEMENT EAUX PLUVIALES


- Réseau Eaux pluviales (d'après plan réseaux existants AVP EGIS)
- Réseau Unitaire (d'après plan réseaux existants AVP EGIS)
- Ovoïde (d'après plan réseaux existants Hopital MB)

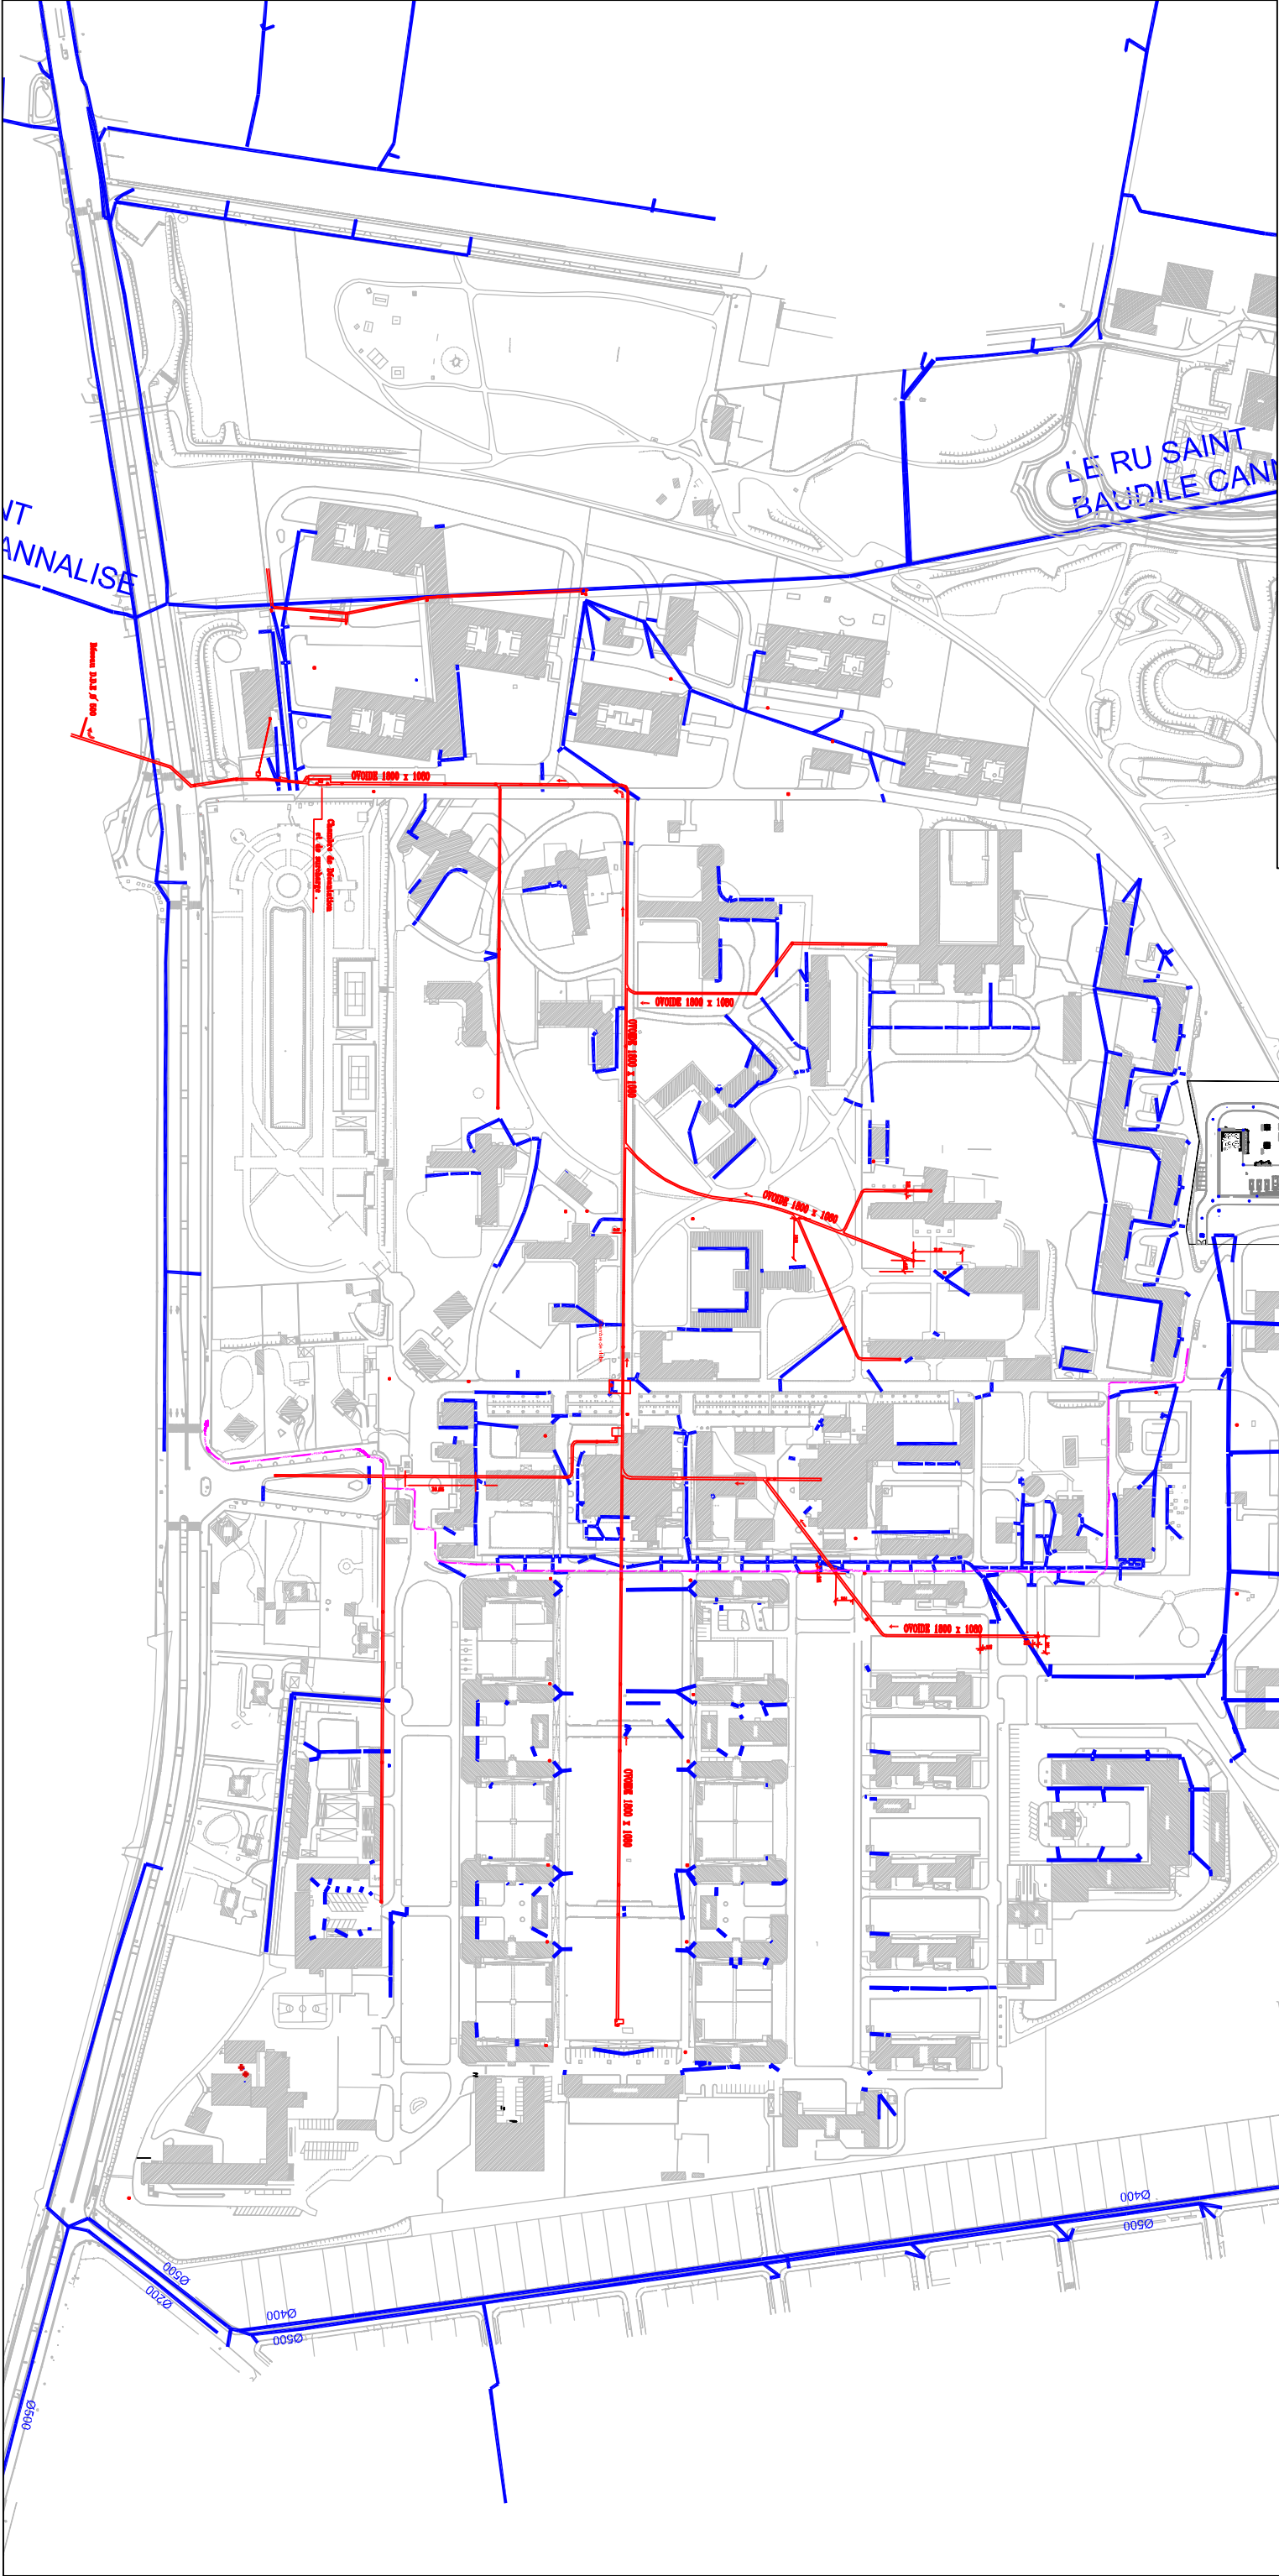

121-LEGENDE ASSAINISSEMENT EAUX USEES


	Réseau Unitaire (d'après plan réseaux existants AVP EGIS)
	Ovoides (d'après plan réseaux existants Hopital MB)
	Réseau Eaux usées (d'après plan réseaux existants AVP EGIS)

Ovoïde (d'après plan réseaux existants Hopital MB)


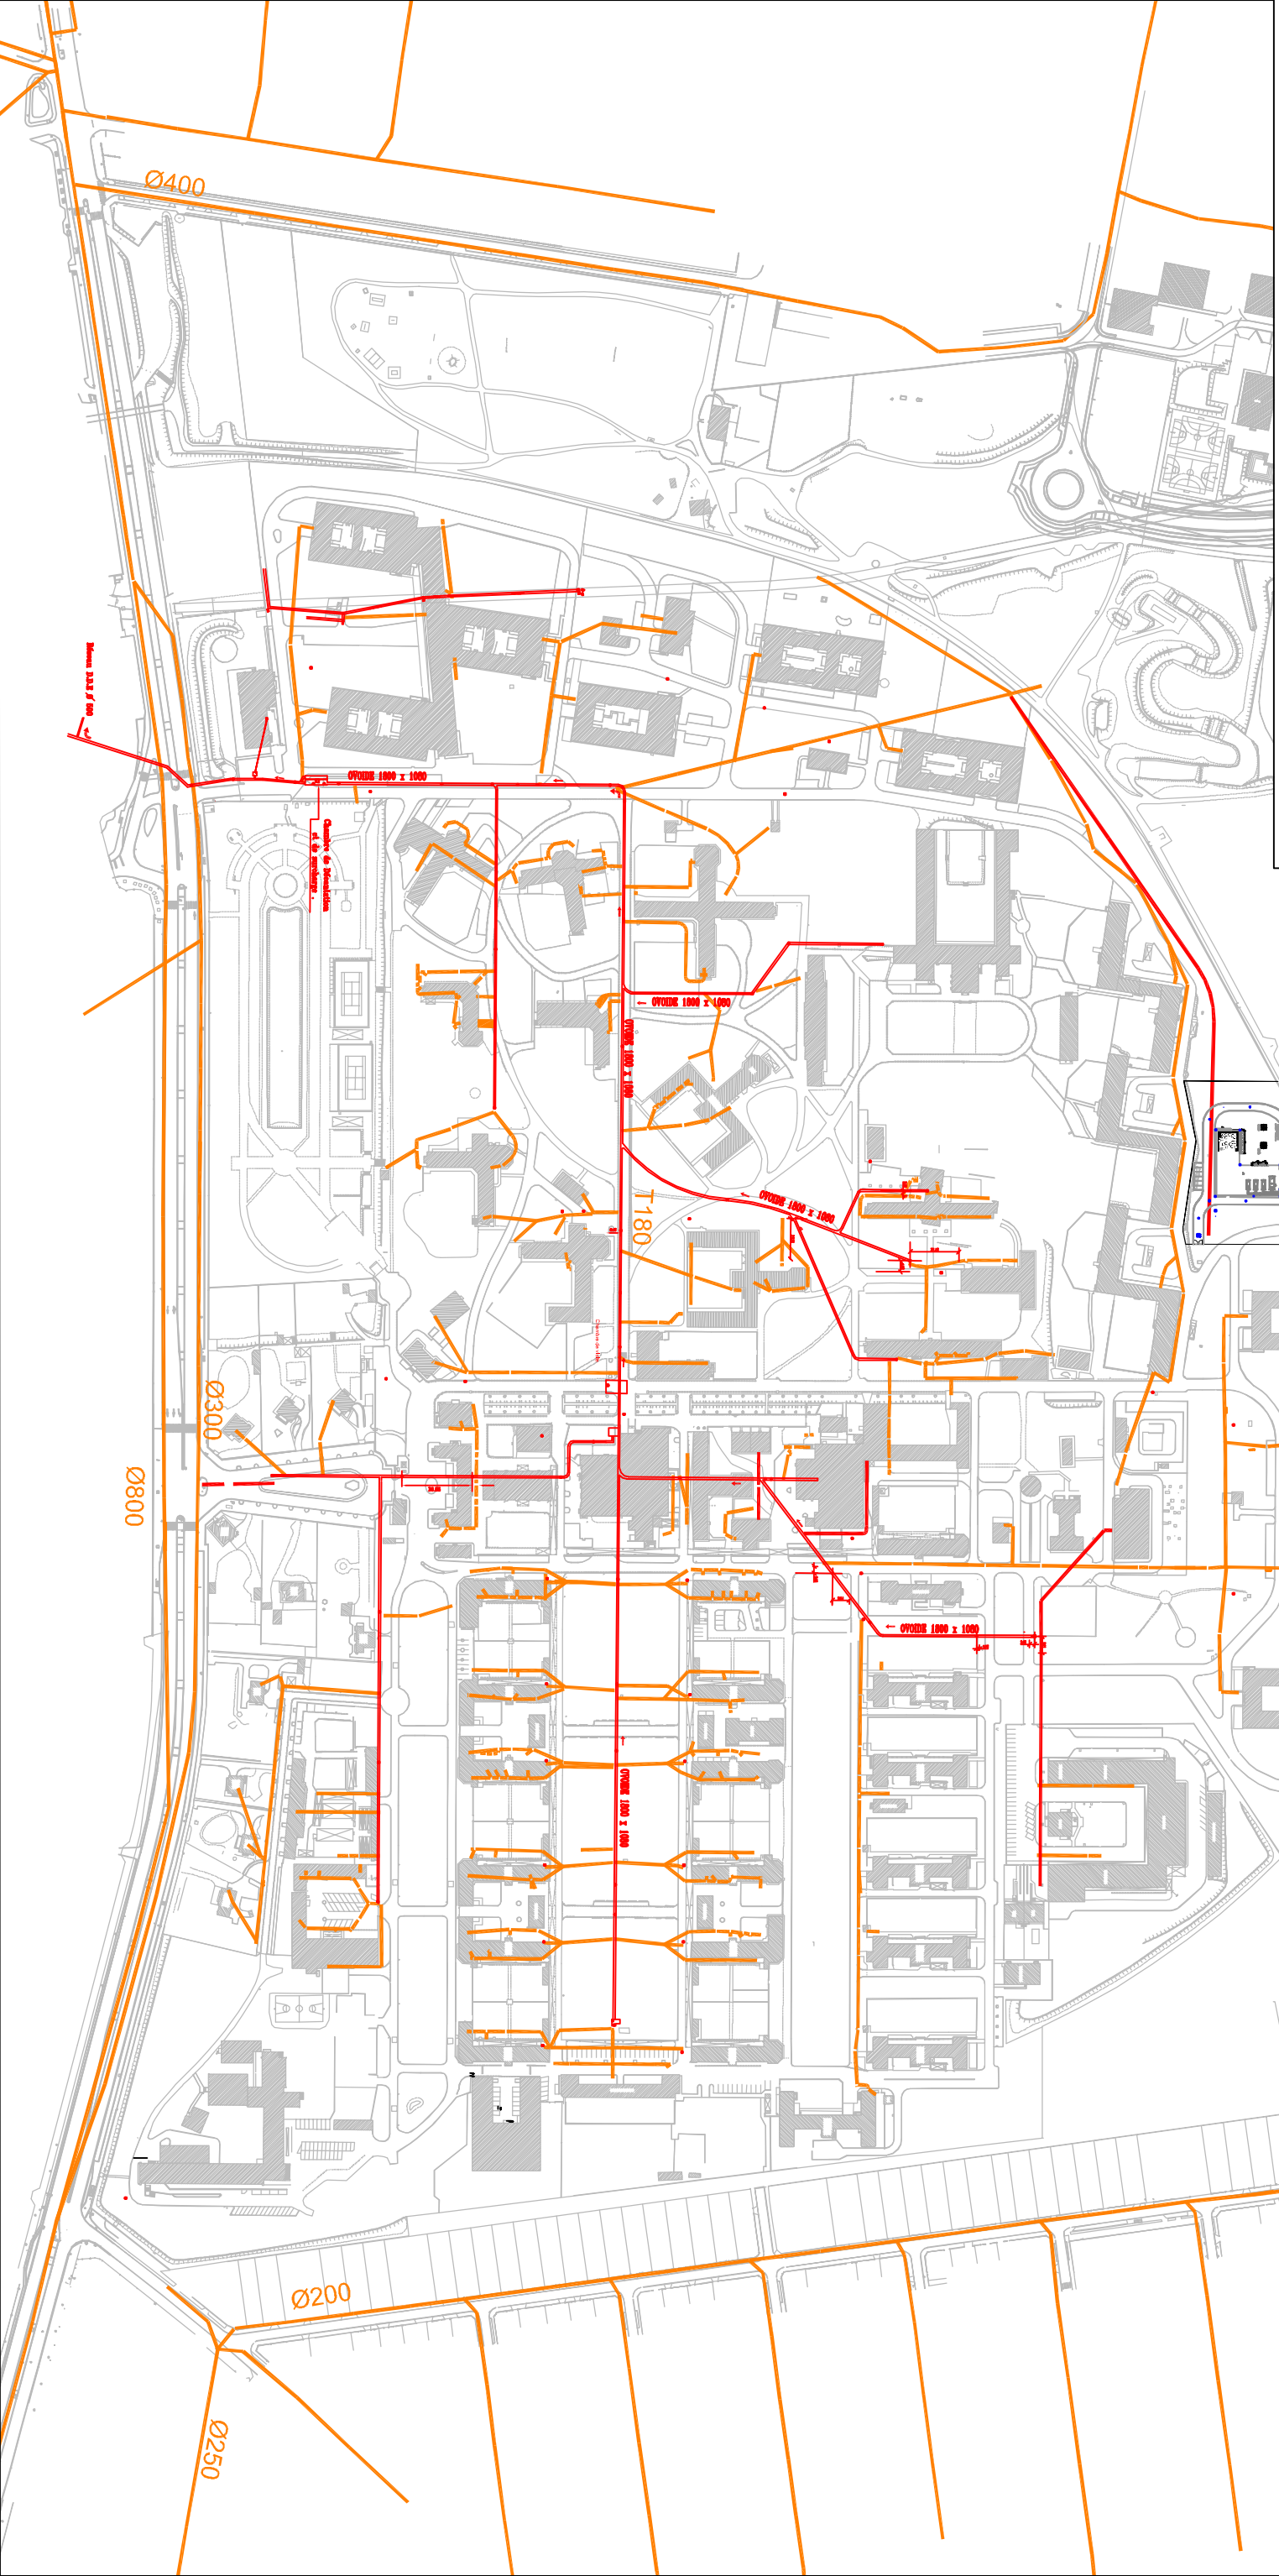


130-LEGENDE EAU POTABLE - INCENDIE

- Réseau Eau potable (d'après plan réseaux existants Hôpital MB)
- Réseau incendie ?? (d'après plan réseaux existants Hôpital MB)
(parfois confondus avec réseau AEP: fonctionnement ??)
- Poteau incendie
- Vannes

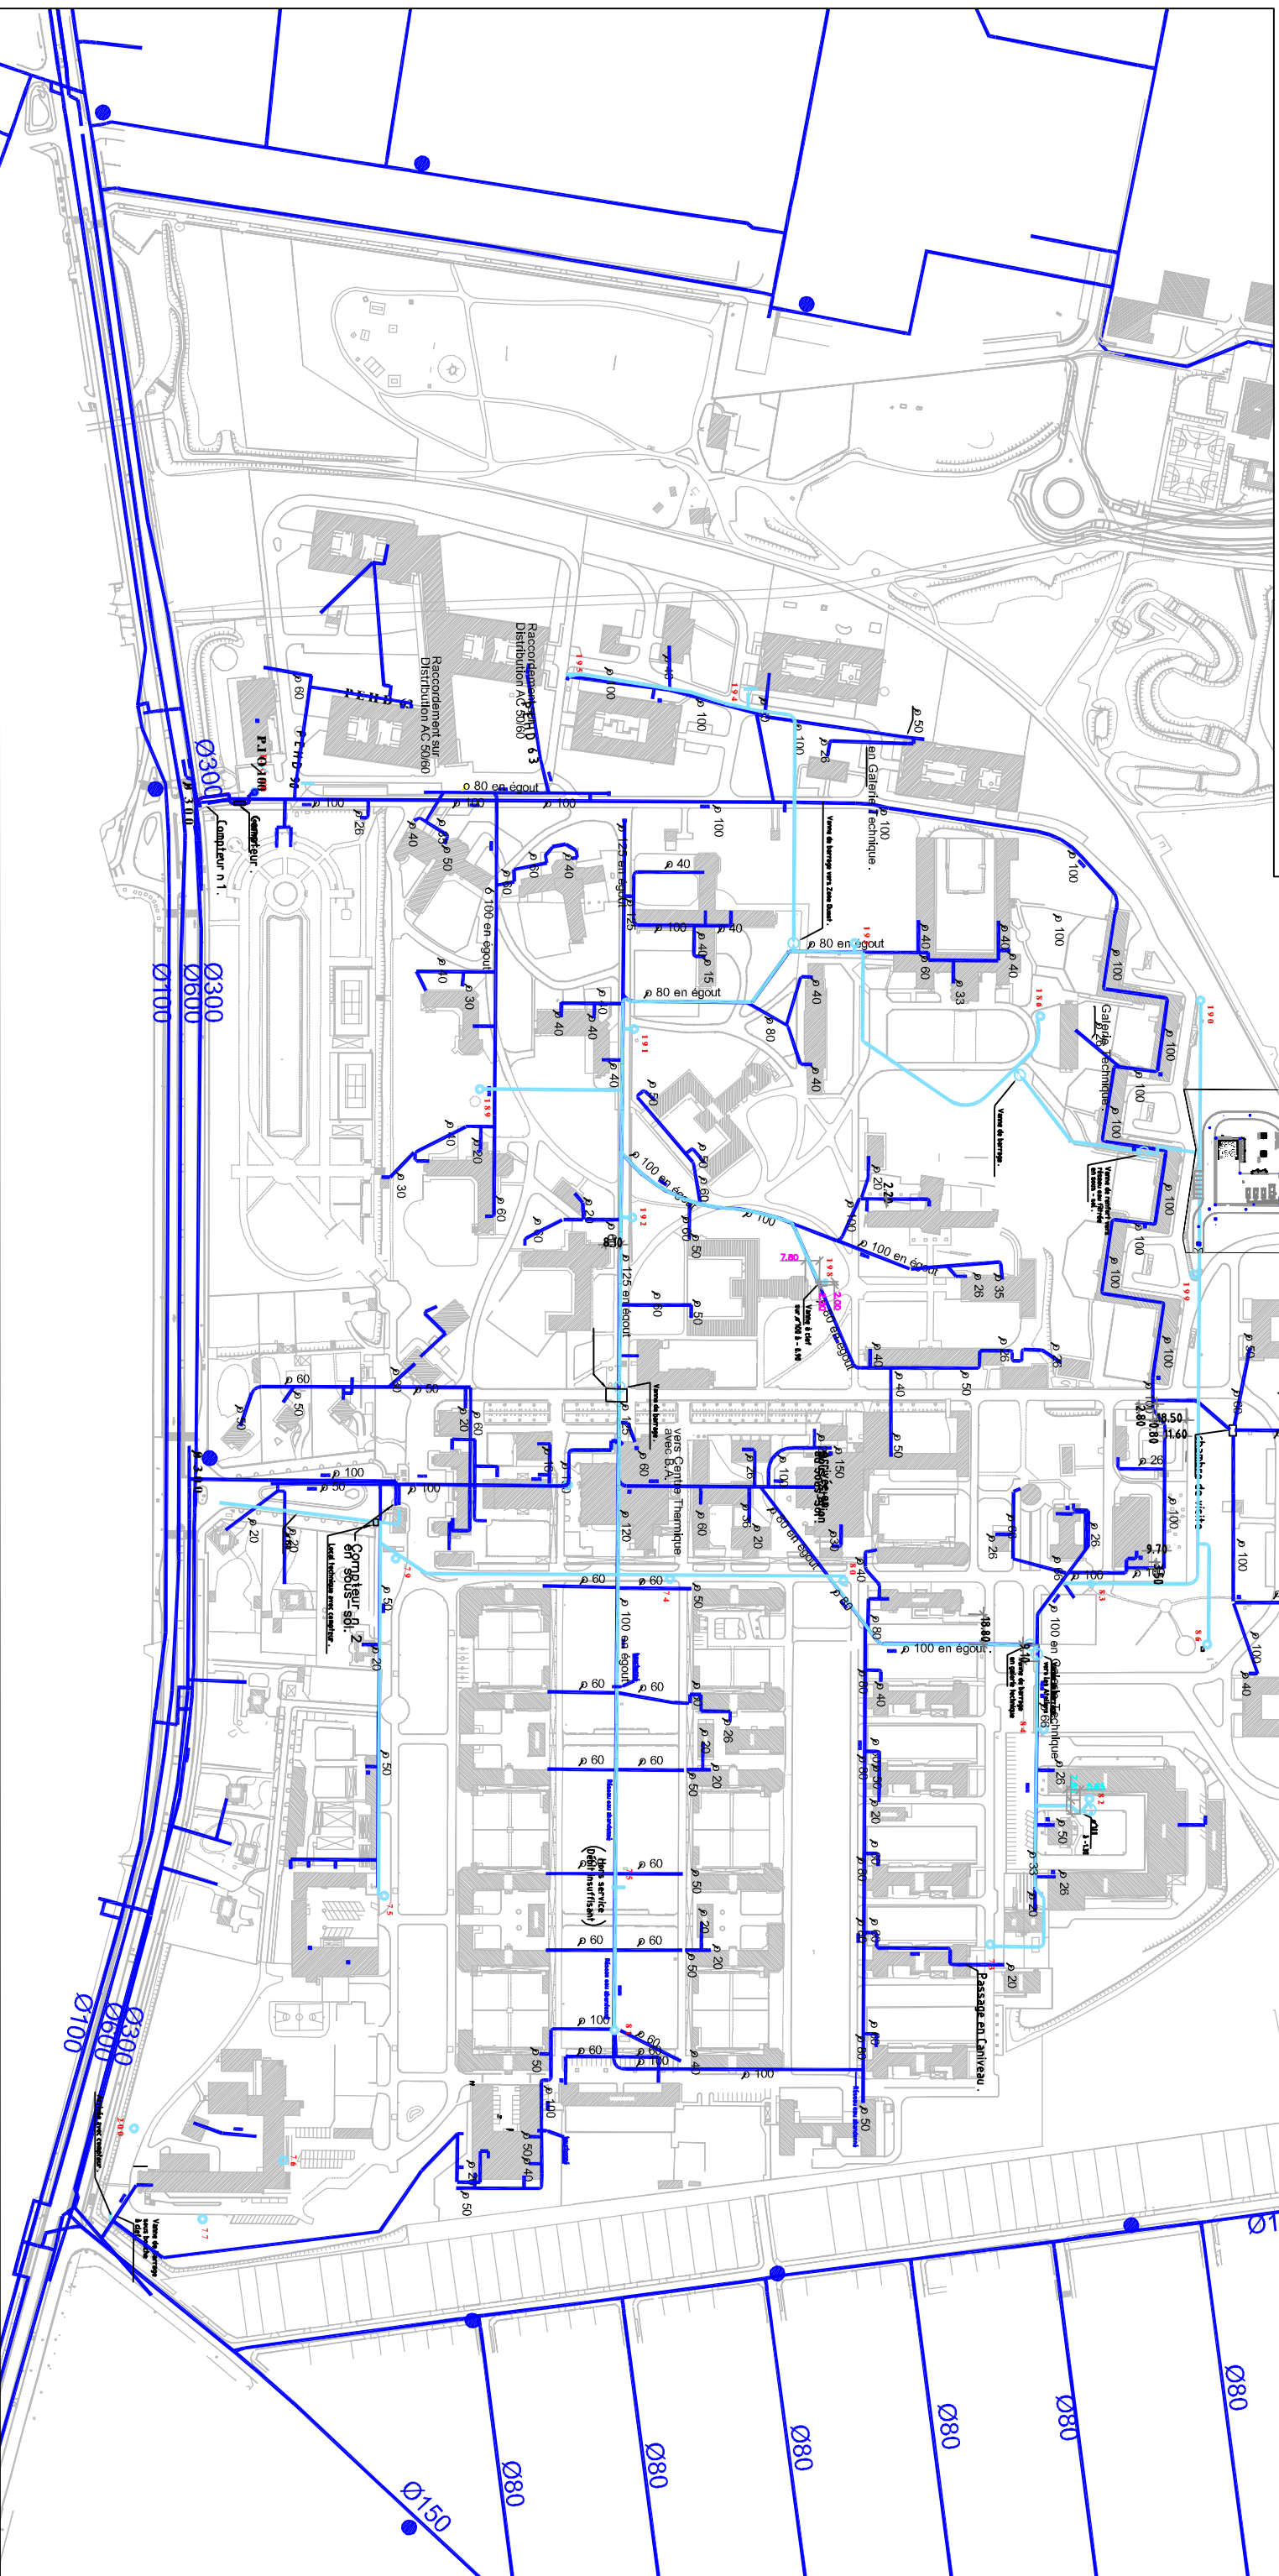

- 140-LEGENDE GAZ
- Réseau Gaz (d'après plans réseaux existants Hôpital MB)
 - Réseau Gaz abandonné

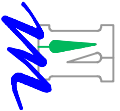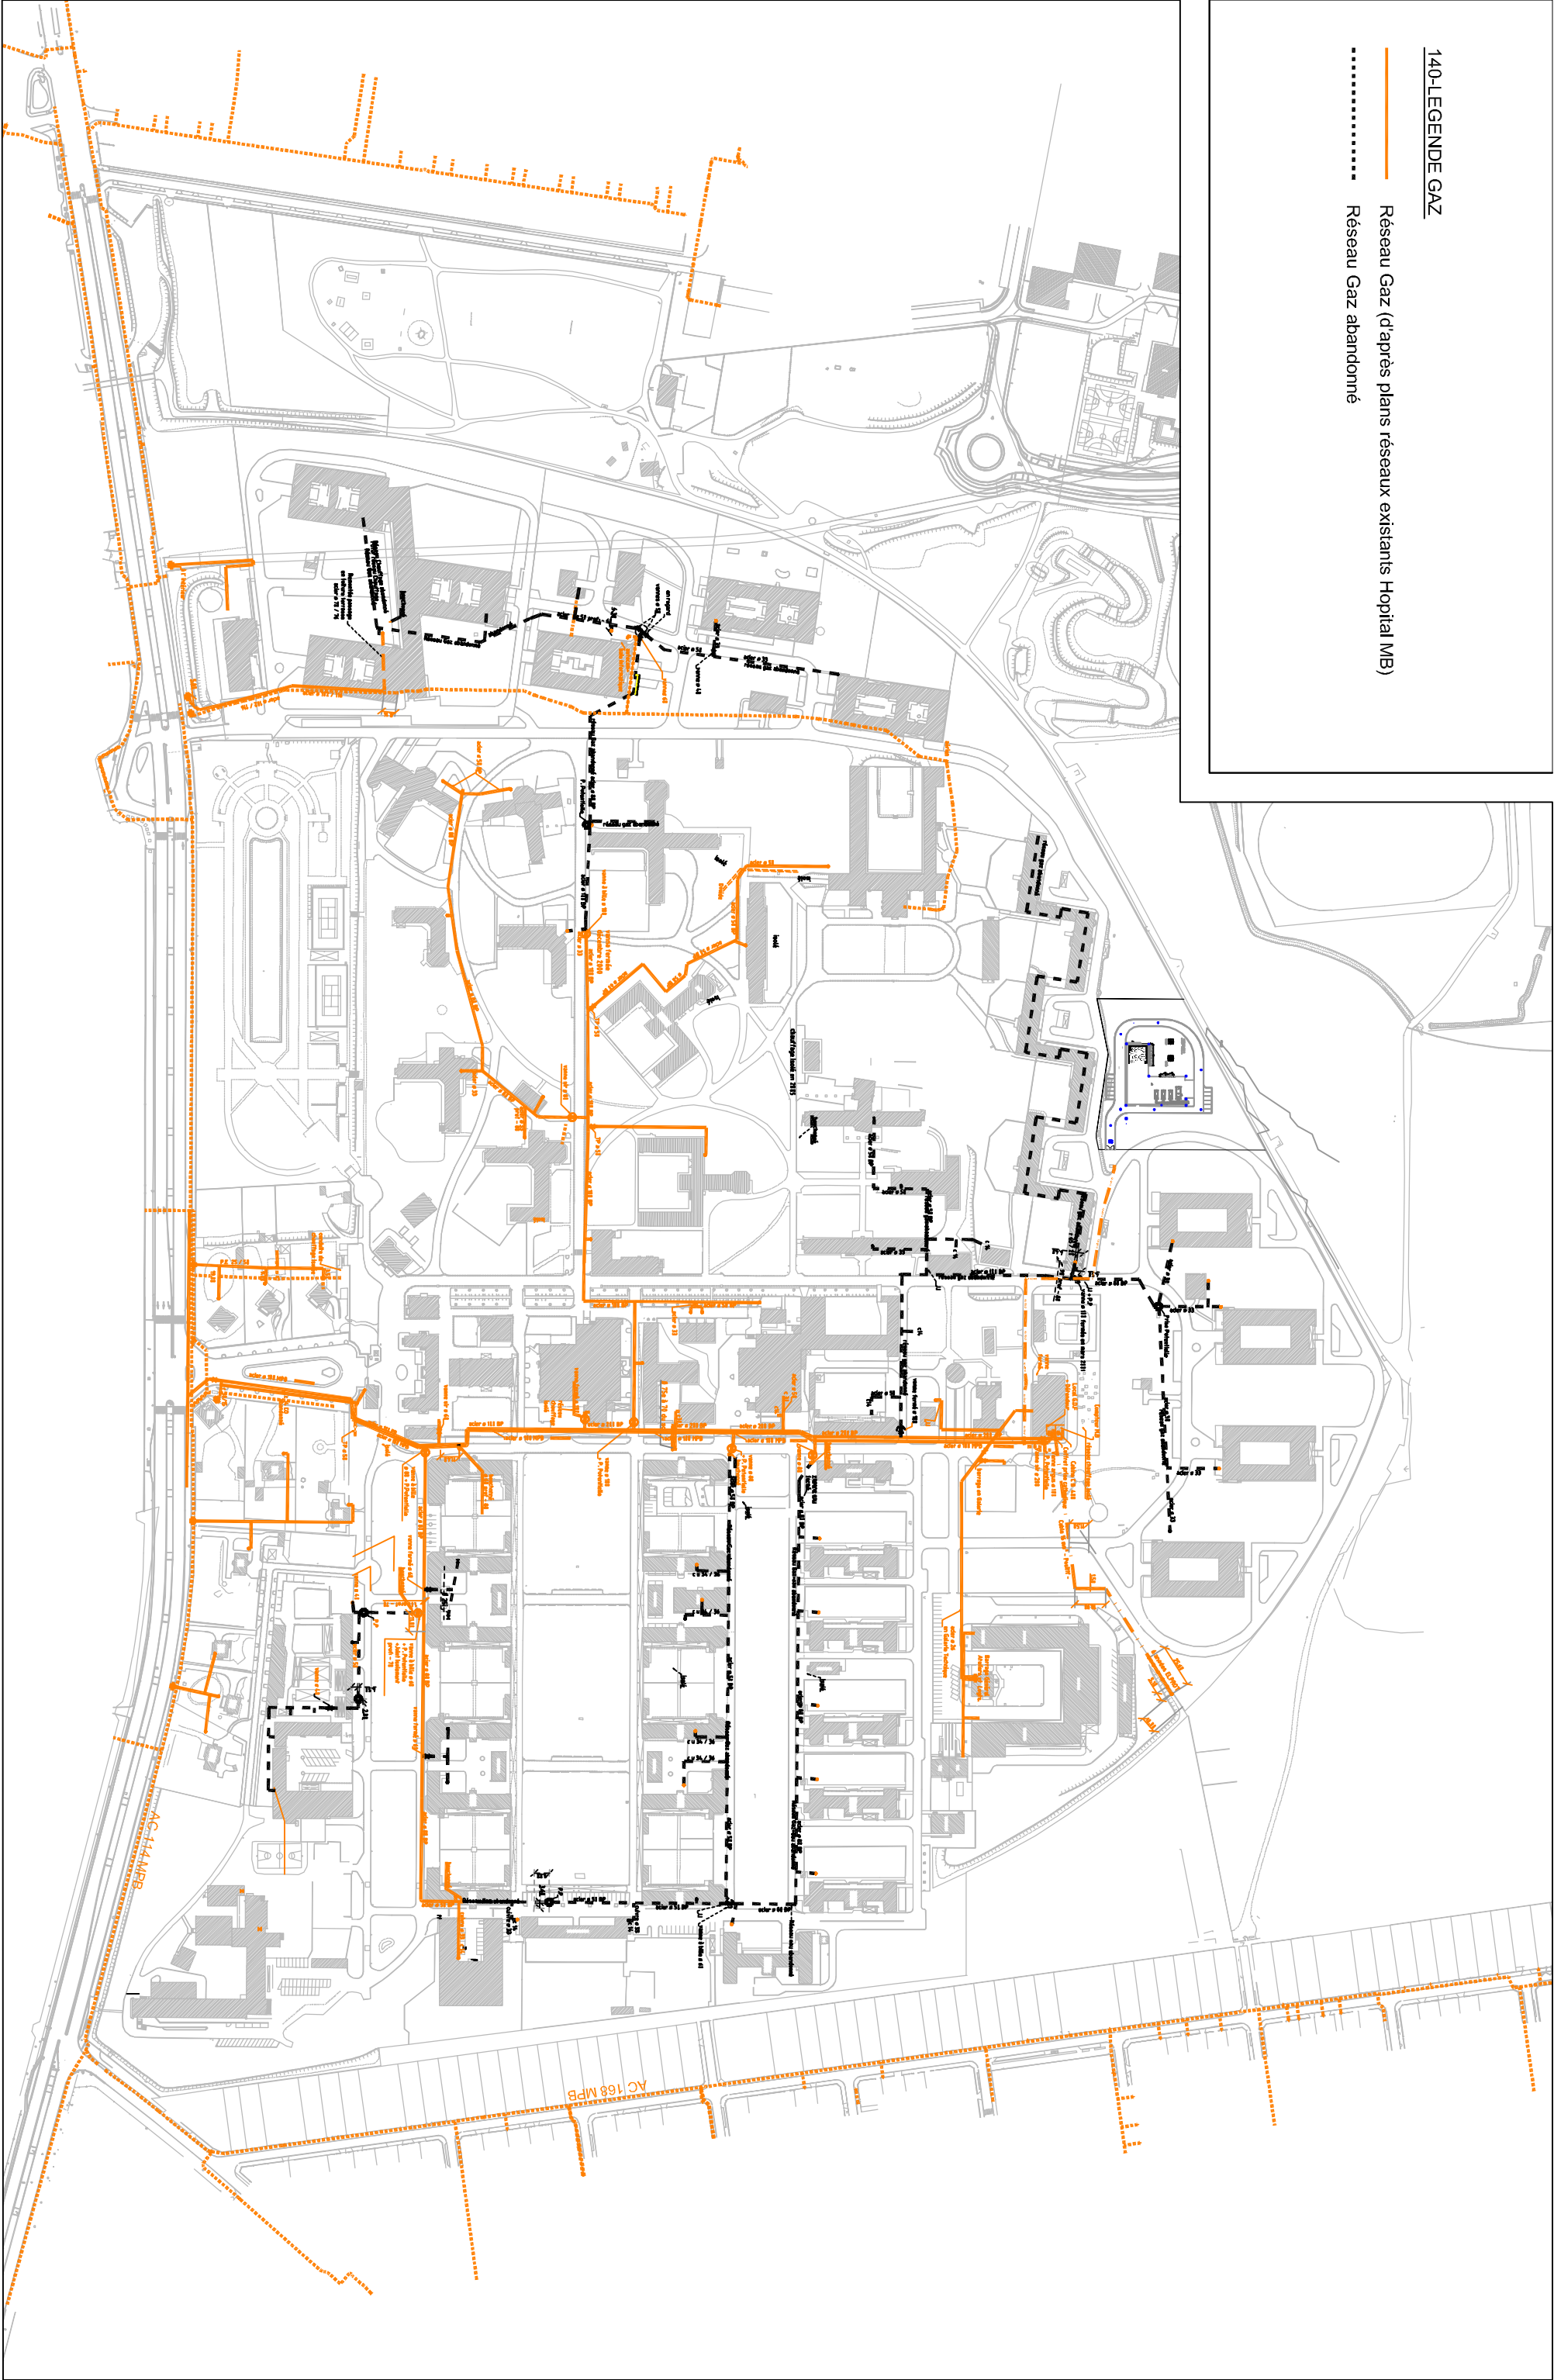

SYNOPSIS DES INFRASTRUCTURES EXISTANTES
RESEAU GAZ

Echelle : 1/3500	Date de Révision du document : 24/03/2015				
Date de 1ère émission	Phase	Emetteur	Numéro du Document	Numéro de page	Indice Révision
03/03/2015	AVP	TUG	-	4 / 7	1



141-LEGENDE CHAUFFAGE

Réseau Chauffage (d'après plans réseaux existants Hopital MB)

Réseau Chauffage (d'après plan réseaux existants AVP EGIS)



Récollement réseau alimentation Nouvelle chaufferie

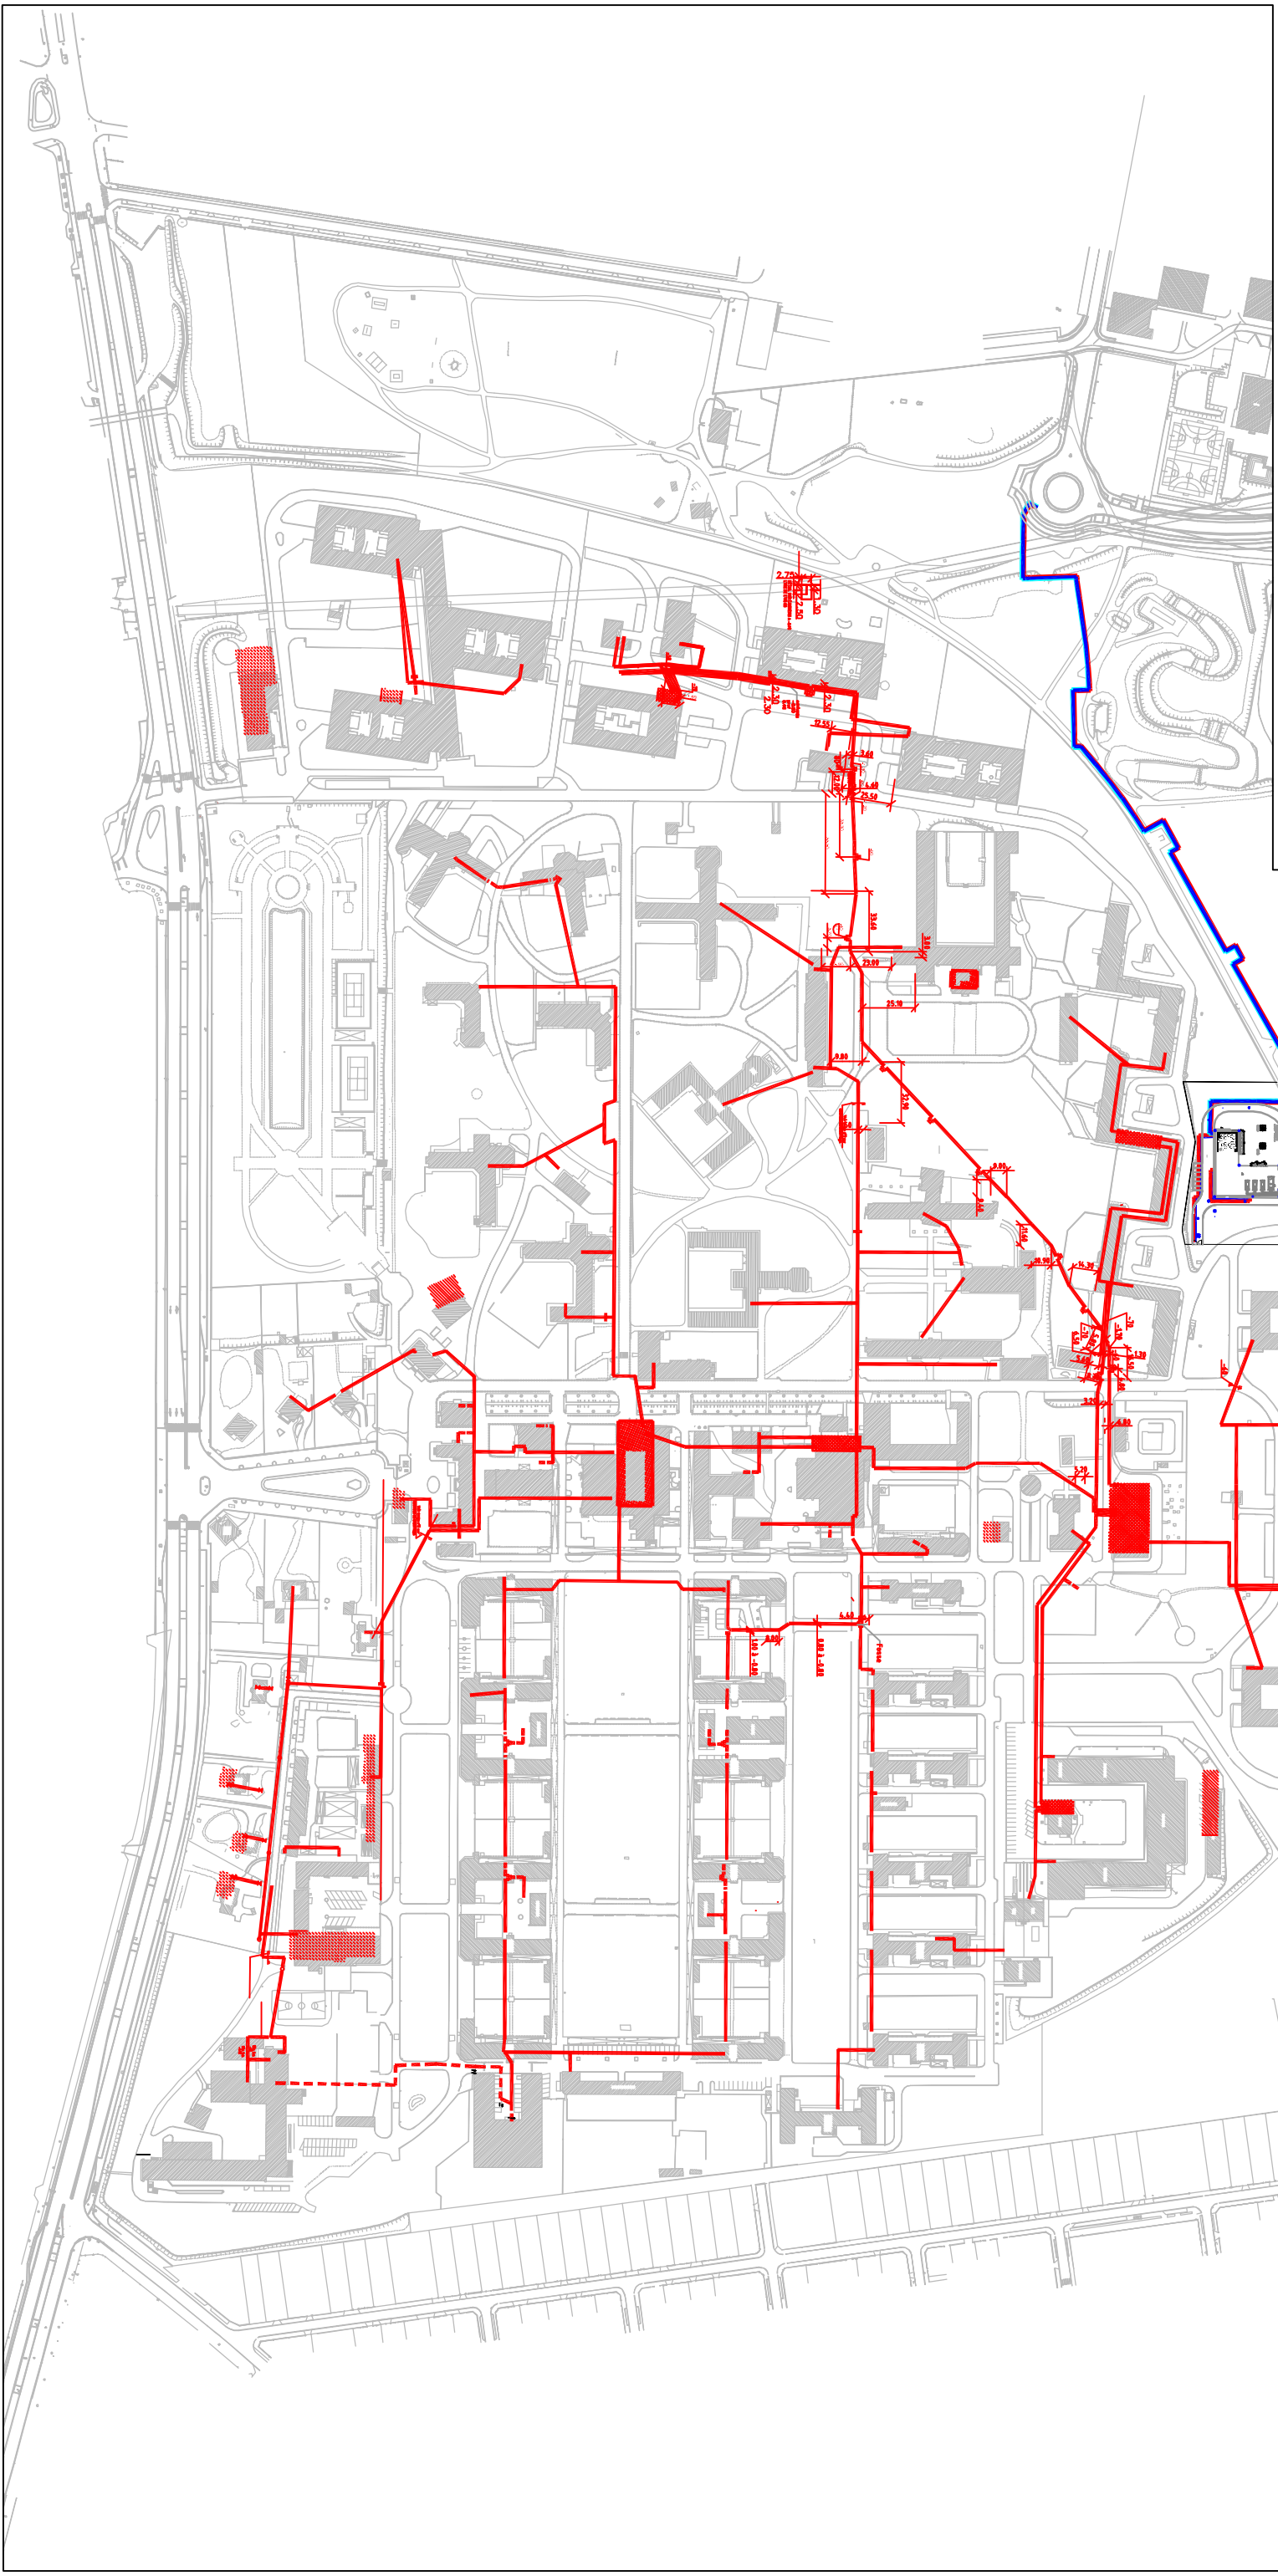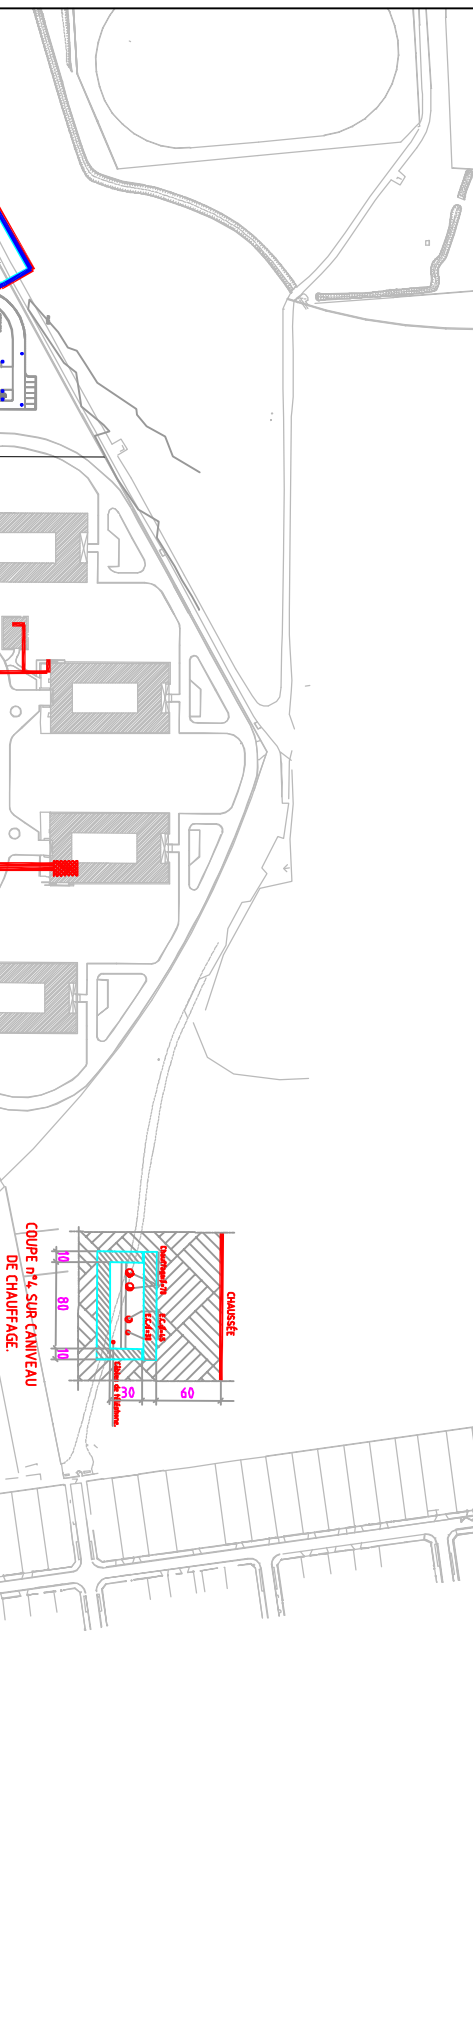


150-LEGENDE ELECTRICITE

- Electricité HTA (d'après plan réseaux existants Hopital MB)
- Electricité HTA supposé (d'après plan réseaux existants Hopital MB)
- Electricité BTA (d'après plan réseaux existants Hopital MB)
- Electricité HTA (d'après plan réseaux existants AVP EGIS)
- Poste de tranformation HT/BT

0 50 100 200

500 mètres

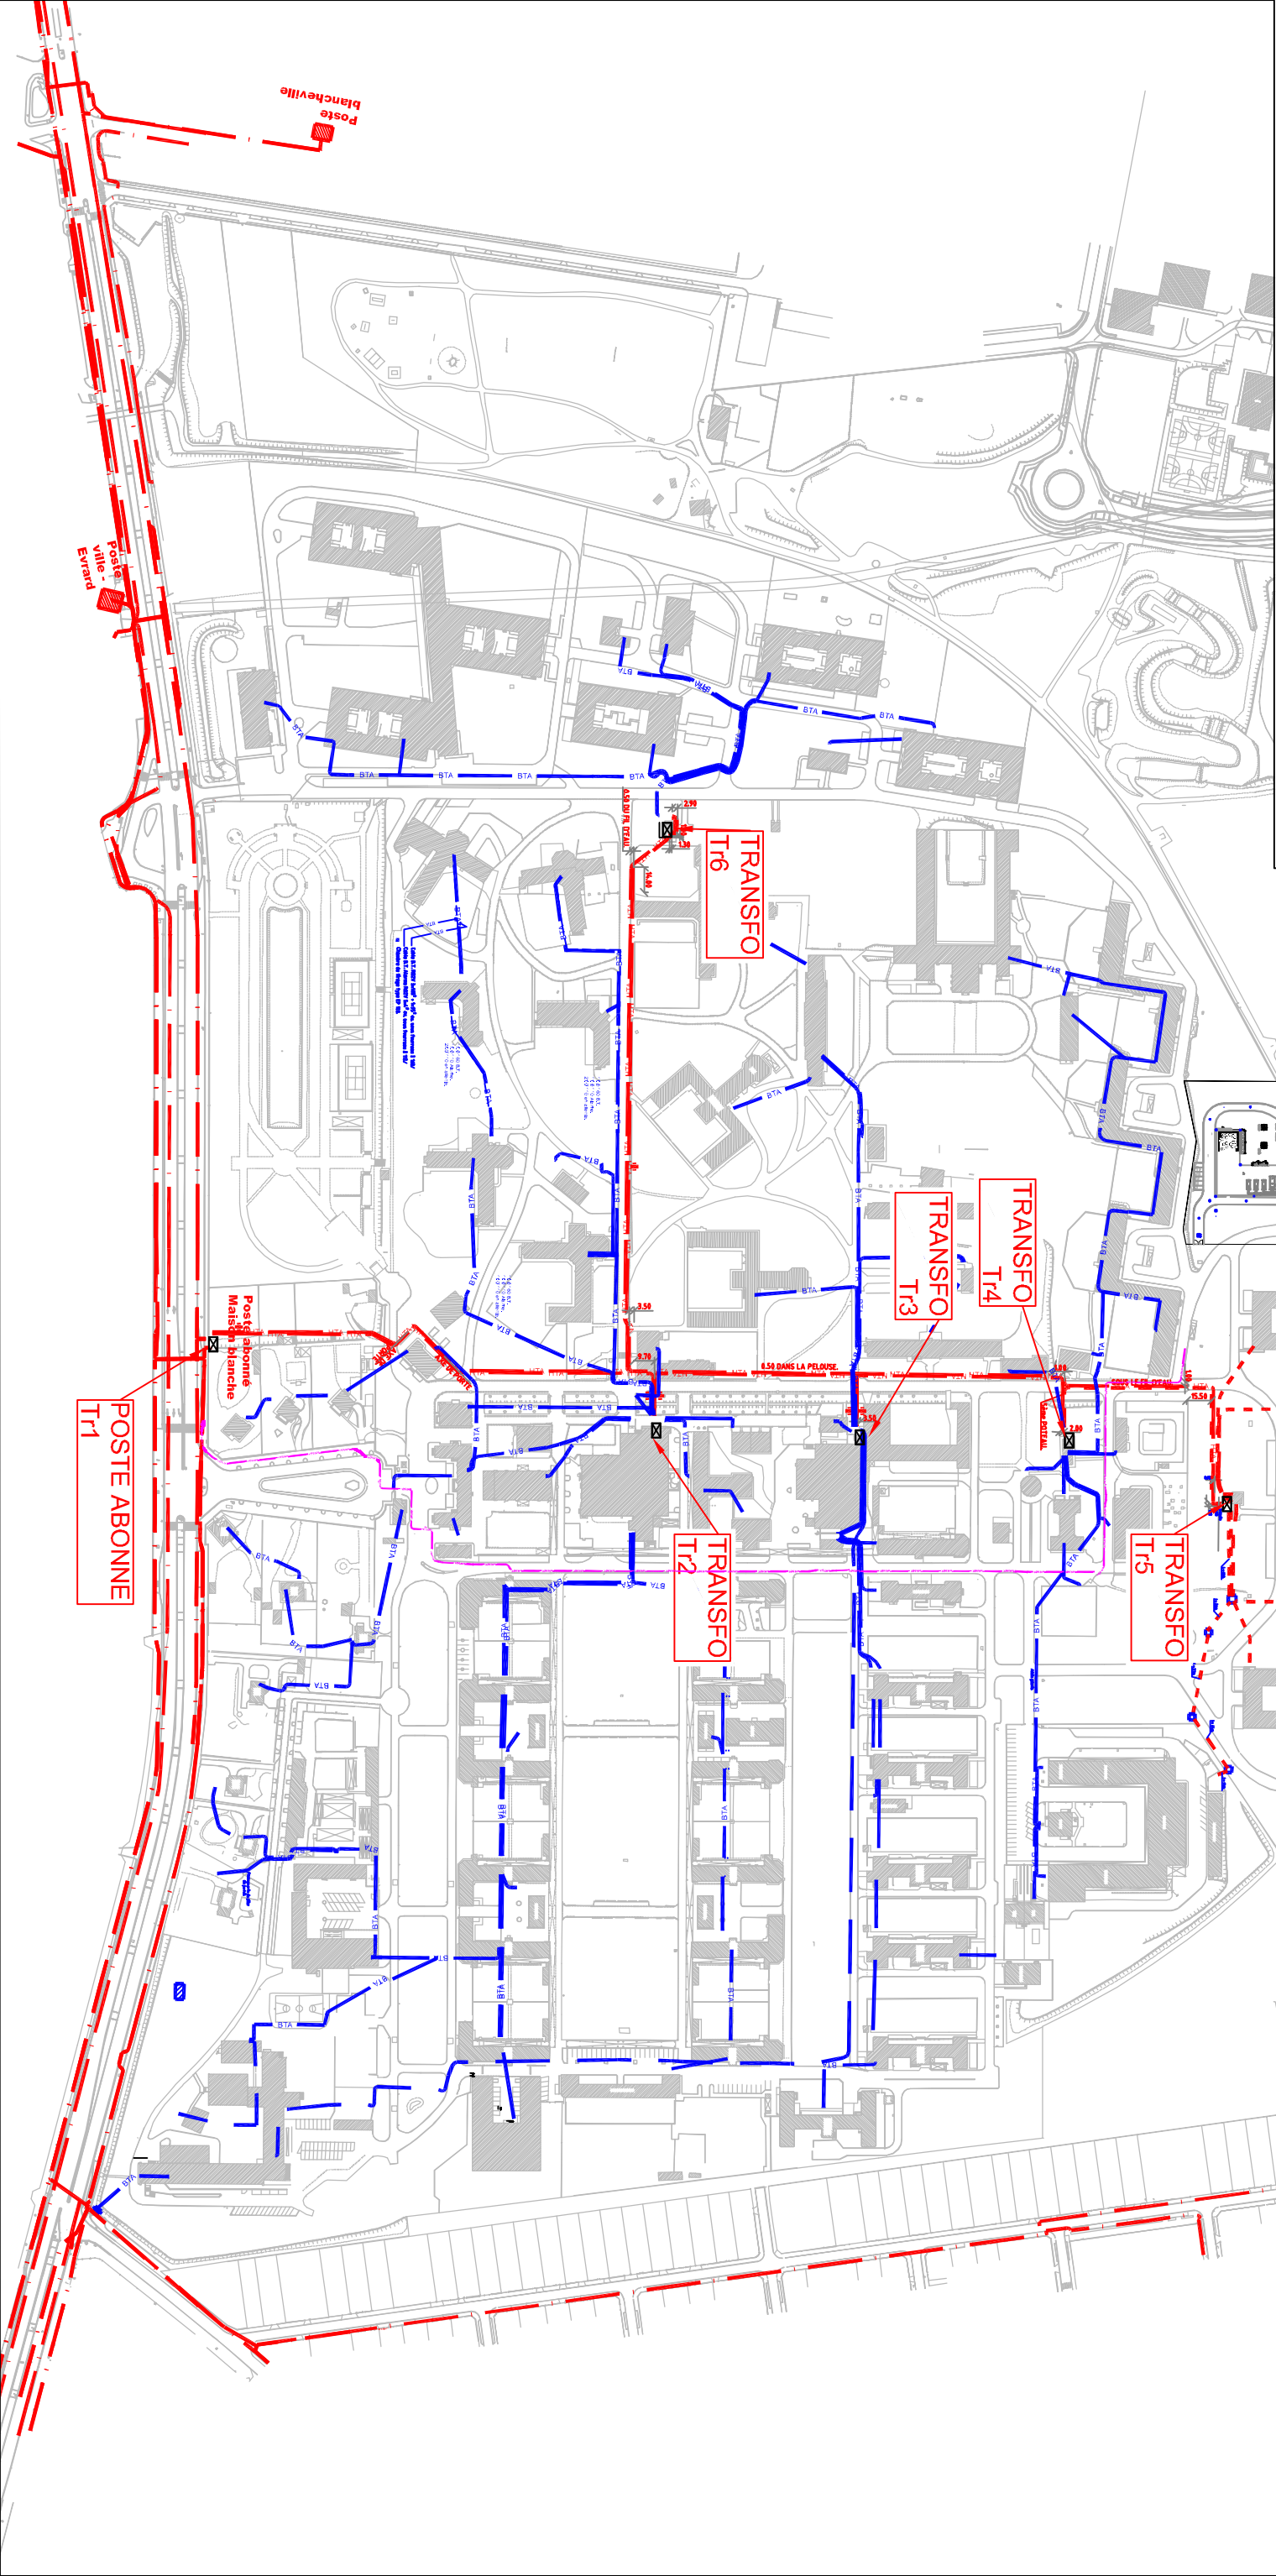

170-LEGENDE COURANTS FAIBLES

----- Réseau CFA existant (d'après plan réseaux existants Hôpital MB)

