

GUADELOUPE

PETIT ATLAS DES BATIMENTS

DU 2eme R.S.M.A.

VILLA N° 19 - 2

Echelle : 1/100 ème

QUARTIER DE LA JAILLE


CAMP DES FAMILLES

Surface Hors Œuvre Développée : 97.72 m²

Surface Hors Œuvre Nette : 100.79 m²

Surface Batie : 141.31 m²

Surface Utile : 83.83 m²

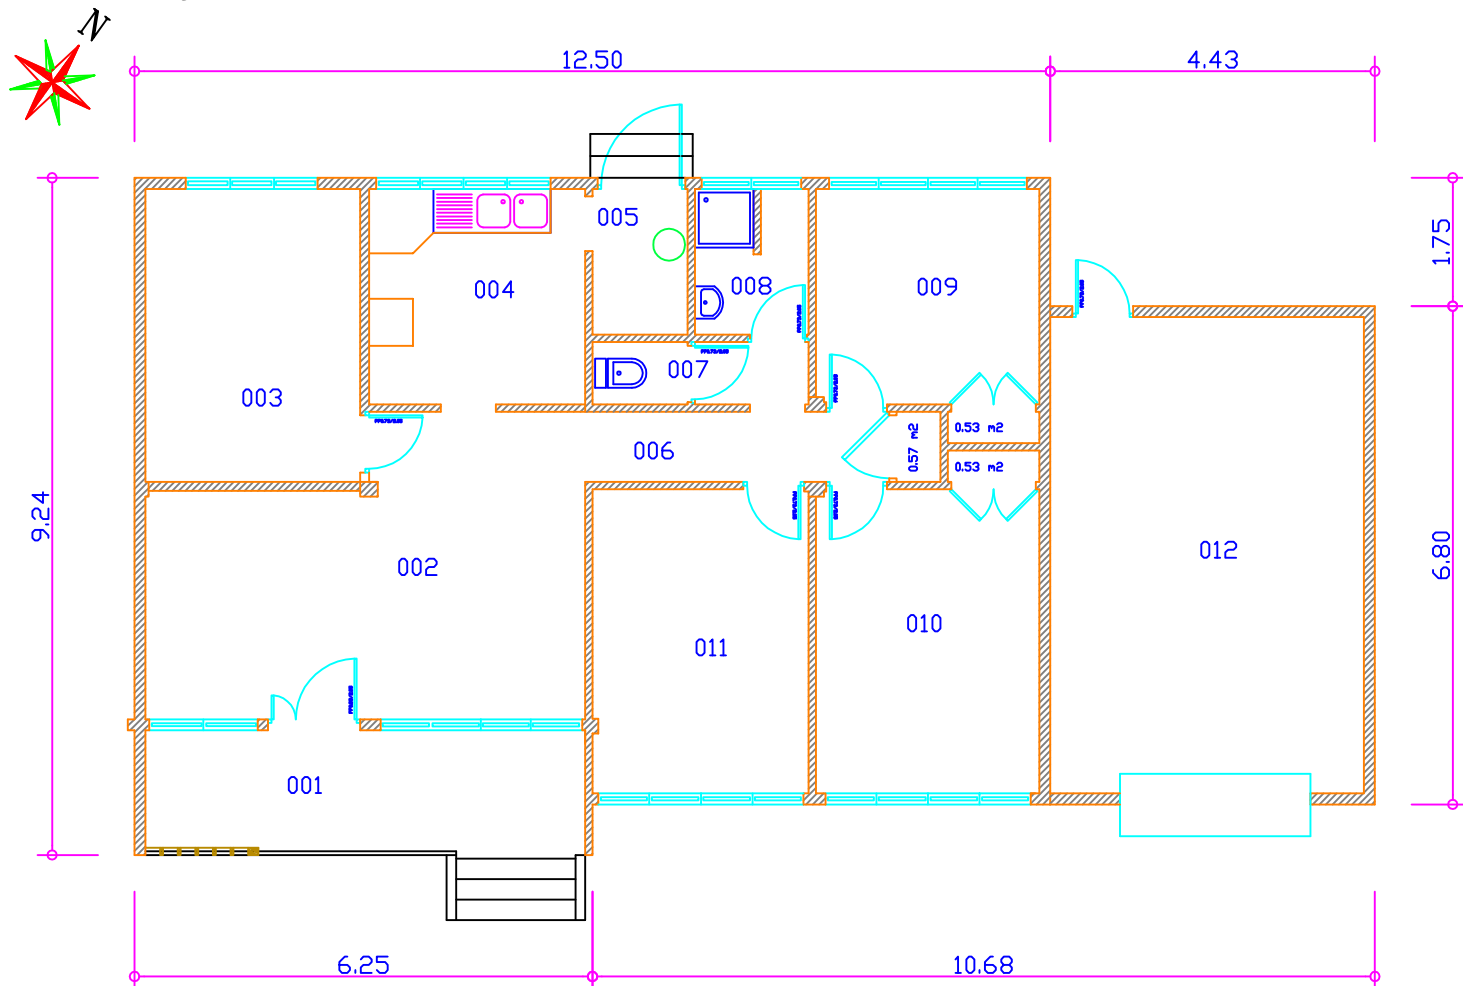

REPÈRE	DESIGNATION DES PIÈCES	SURFACE HABITABLE M ²	H.S.P : m
001	Veranda	9.60	2.76
002	Sejour	21.86	2.76
003	Chambre 1	11.72	2.76
004	Cuisine	8.67	2.76
005	Buanderie	2.58	2.76
006	Dégagement (5.37 + 0.57)	5.94	2.76
007	Wc	1.10	2.76
008	Salle de bains	3.08	2.76
009	Chambre 2 (8.92 + 0.53)	9.45	2.76
010	Chambre 3 (12.60 + 0.53)	13.13	2.76
011	Chambre 4	12.24	
	TOTAL :	99.37 m ²	
012	Garage	27.82	

Mise a jour le : 11/07/2005