


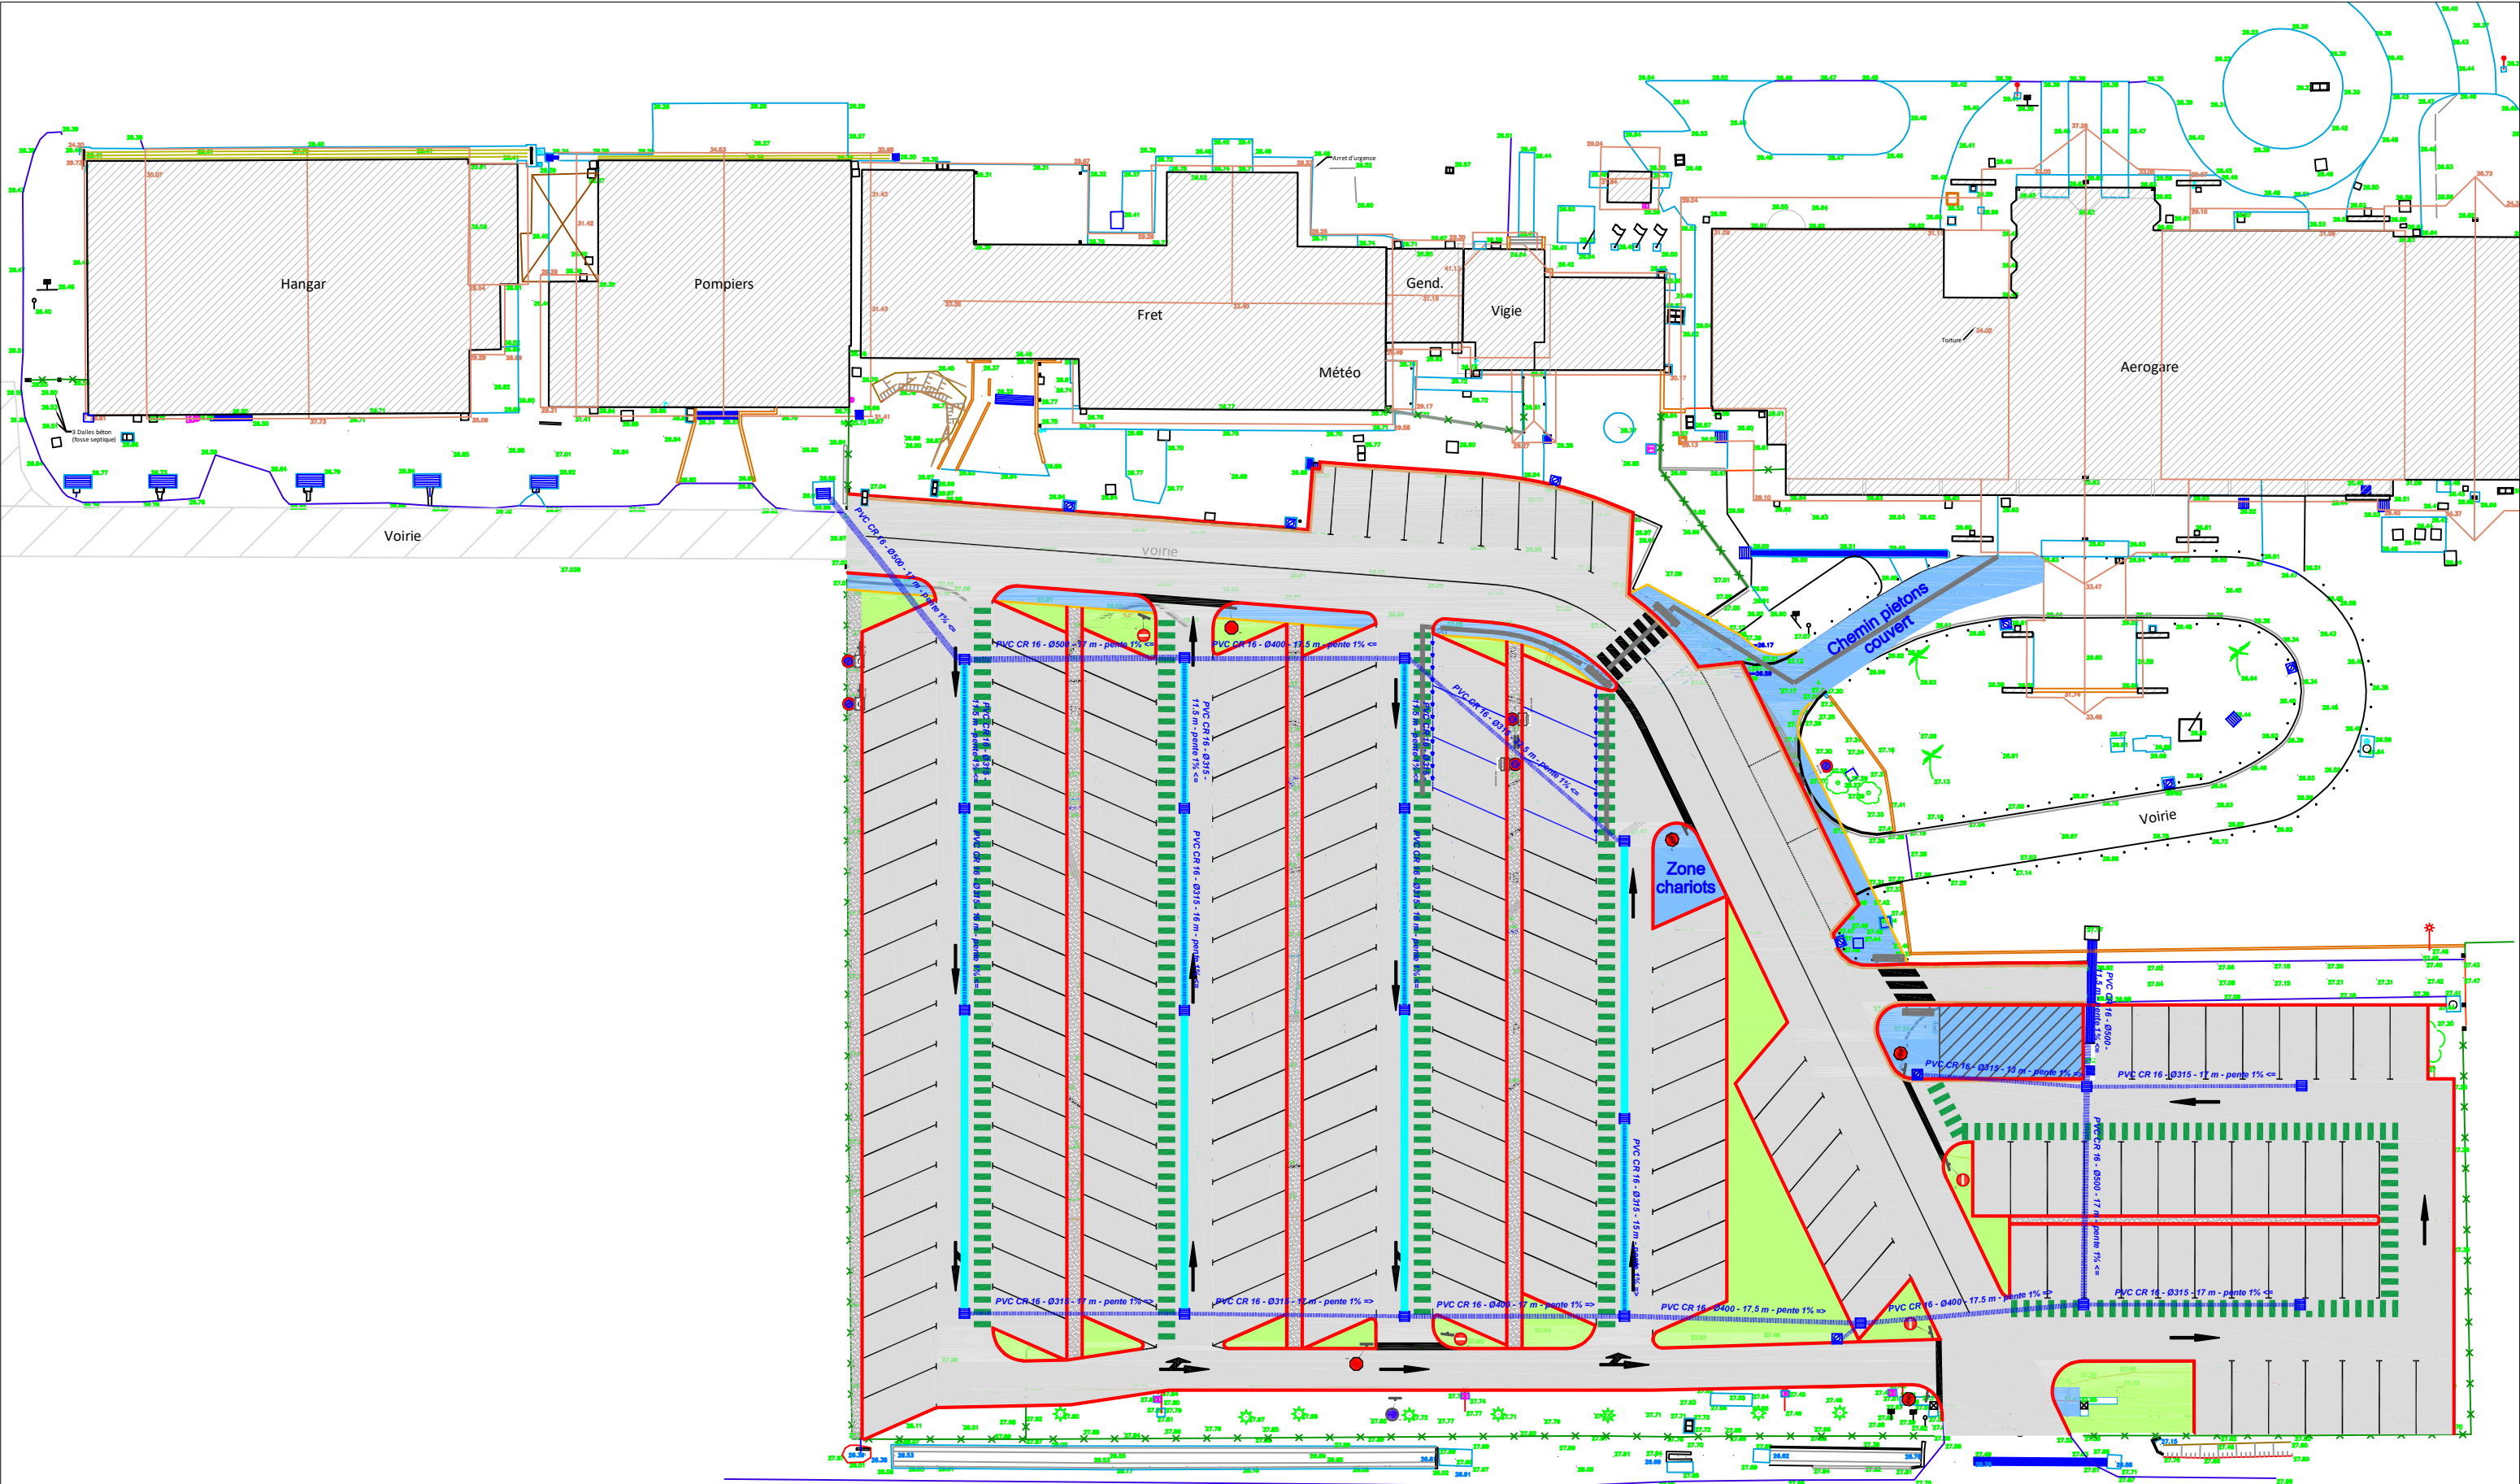

RT2

Vers RT1/Alele >



Service national
d'ingénierie aéroportuaire
Département Ingénierie
Infrastructures

Wallis
Hihifo

Dessiné par :

JPMd

Réaménagement du parking visiteurs 3.1. Vue en plan générale

Vérifié par :

ILt

Approuvé par :

JRi

Références du plan :

Date	Ech.	Phase	Version
26/09/2025	1/500	PRO	V1

u:\super_u16-infra\2-production\wallis hihifo\3-réaménagement parking visiteurs\2-pro\5_rendus\3_pices graphiques\2025-08_wallis_hihifo_parking.dwg