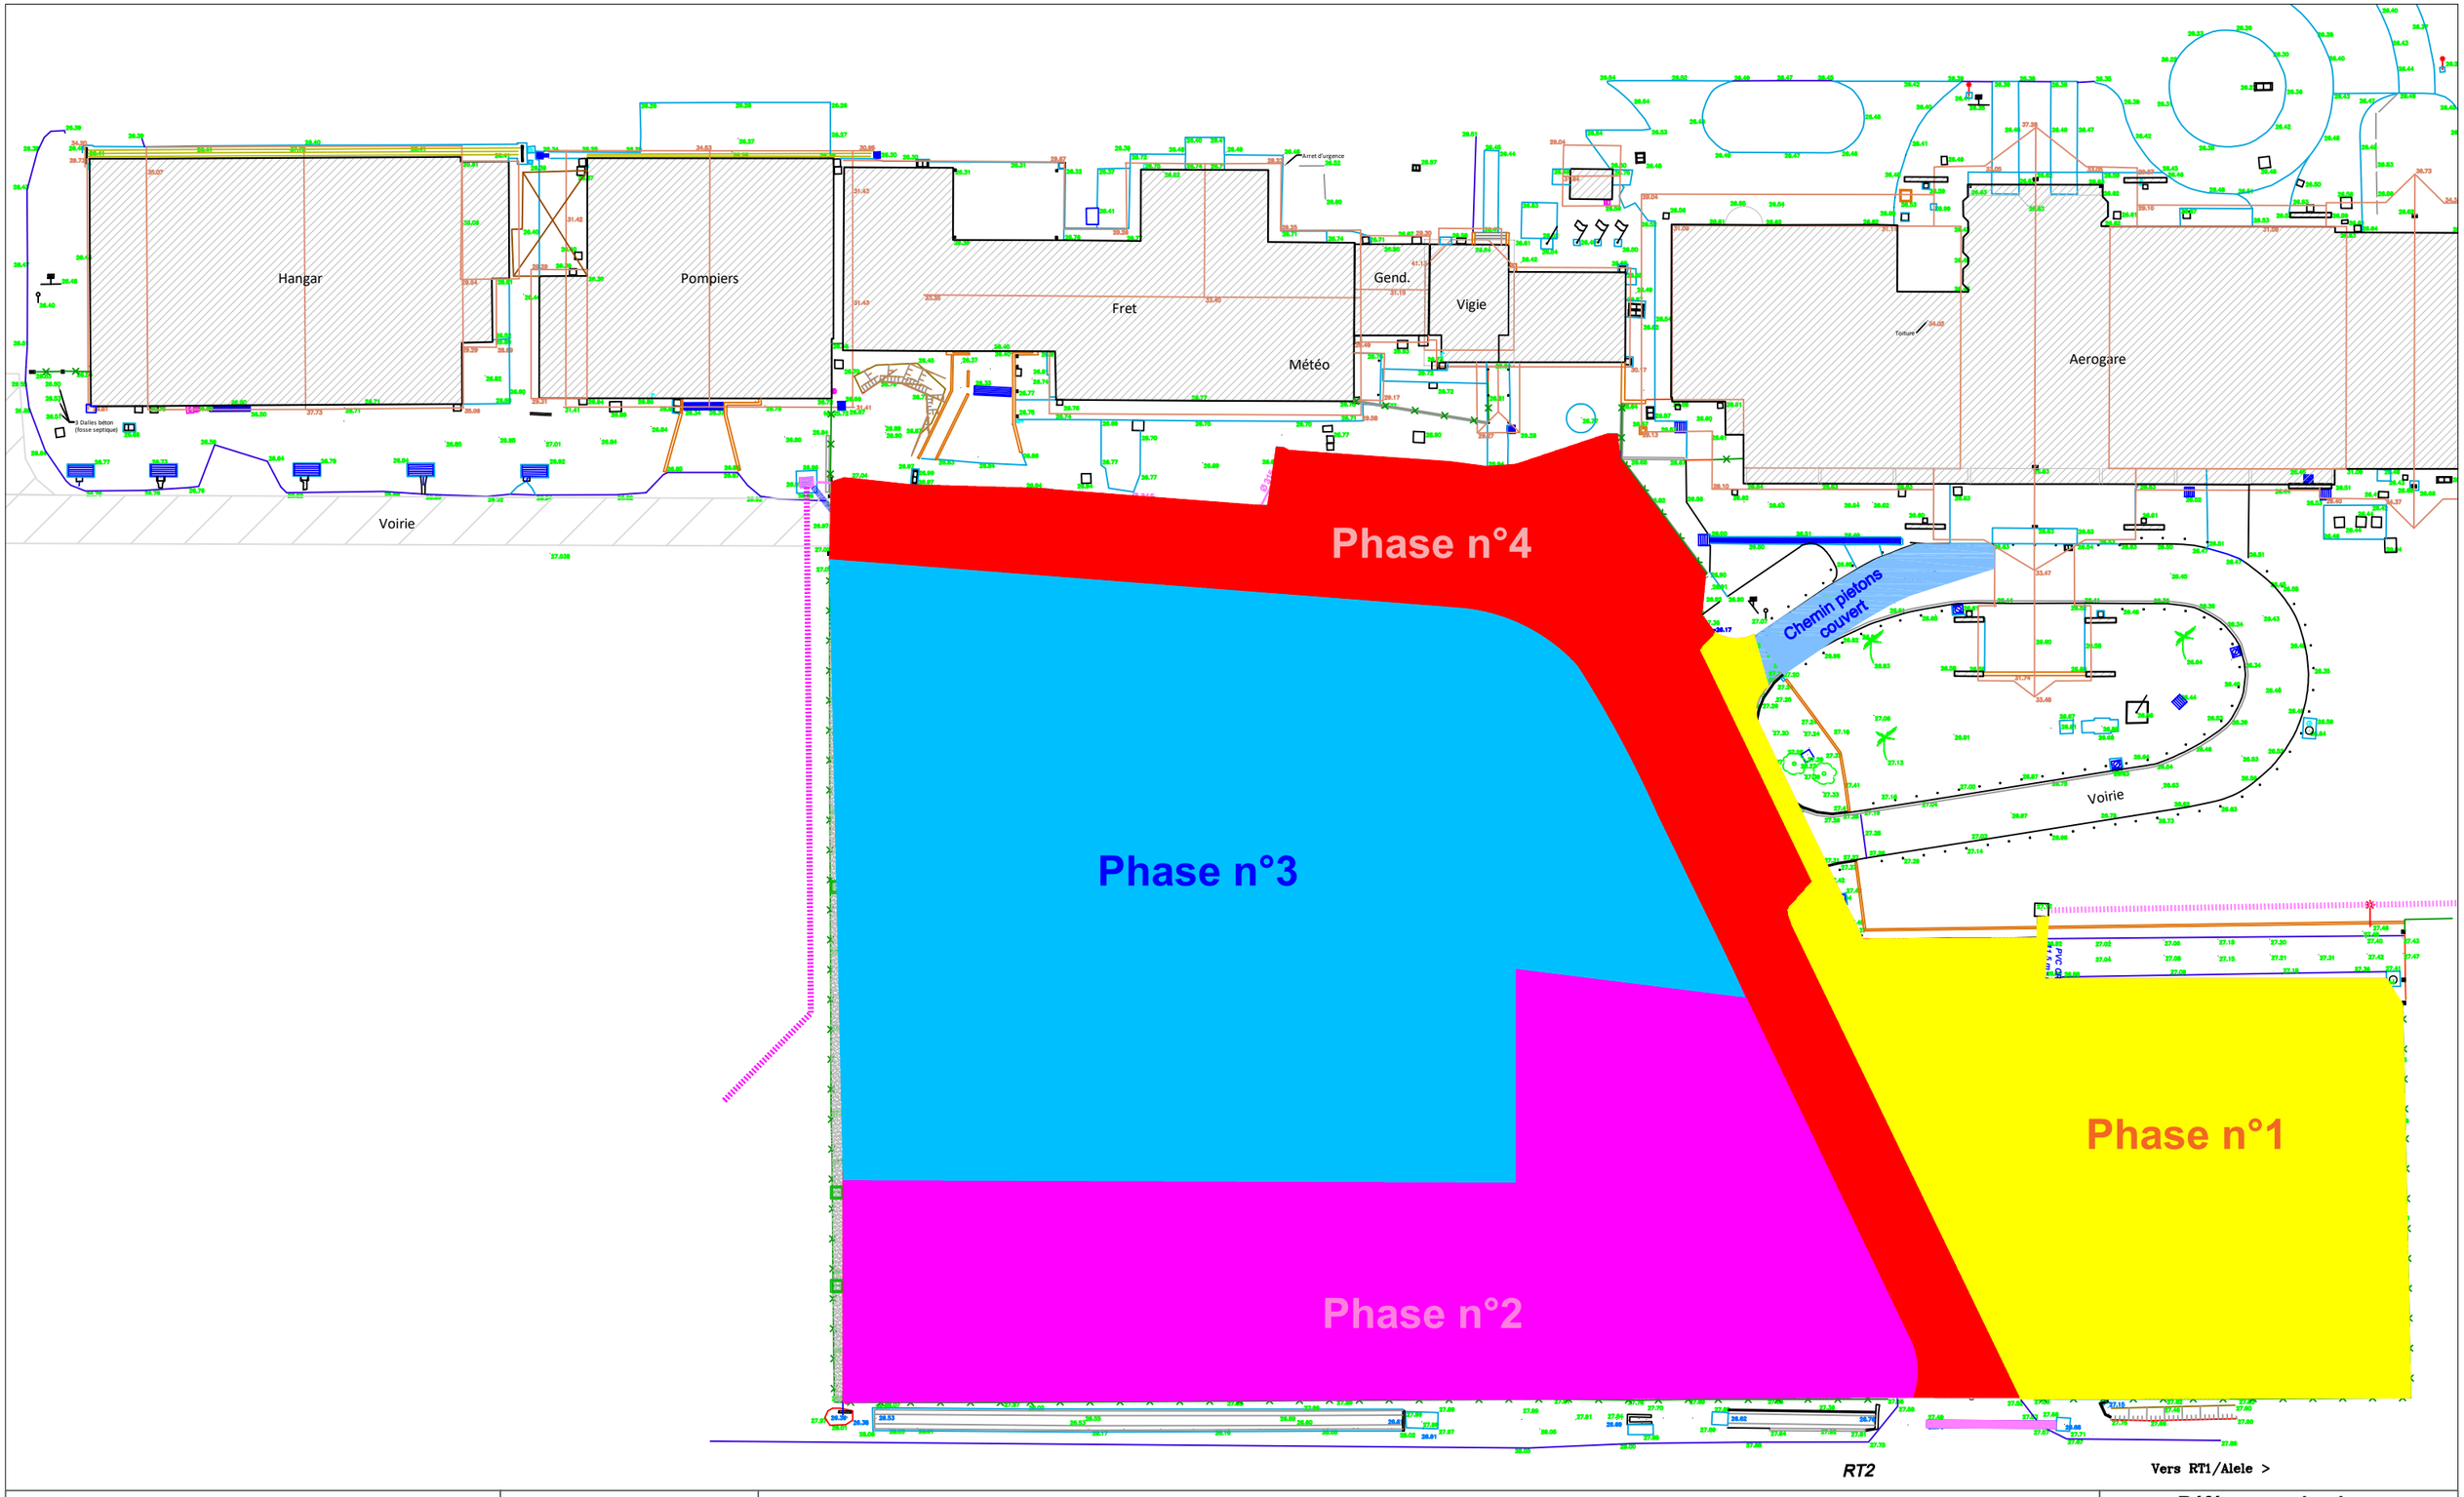

dgac Service national d'ingéniérie aéroportuaire Département Ingénierie Infrastructures	**Wallis Hihifo**	**Réaménagement du parking visiteurs** **3.6. Phasage prévisionnel**				**Références du plan :**	
						Date: 26/09/2025	Ech.: 1/500
						Phase: PRO	Version: V1
Dessiné par :	JPMd	Vérifié par :	ILt	Approuvé par :	JRi	u:\super_u\6-infra\2-production\wallis hihifo\3-réaménagement parking visiteurs\2-pro\5_rendus\3_pièces graphiques\2025-08_wallis_hihifo_parking.dwg	