

SOMMAIRE

4-01	Plan revêtement muraux
4-02	Plan plinthes
4-03	Plan signalétiques
4-04	Signalétiques - Pré-Accueil
4-05	Signalétiques - Accueil & Bureaux
4-06	Signalétiques - Espace numérique
4-07	Signalétiques - sol

Réaménagement de l'accueil du siège de la CAF de la Dordogne

50 rue Claude Bernard 24011 PERIGUEUX Cedex

Maître d'Ouvrage

CAF DORDOGNE

50 rue Claude Bernard 24011PERIGUEUX Cedex

Maîtrise d'Oeuvre

Bureau d'étude fluide - Mandataire

ENGEE

6 Impasse Blaise Pascal 24000 PERGUEUX

Architecte - Co-Traitant

CITYZEN ARCHITECTES

175 Allée des Palanques 33127 SAINT JEAN D'ILLAC

Carnet 4 - Revêtements muraux et sols



CITYZEN ARCHITECTES

175 Allée des Palanques
33127 SAINT JEAN D'ILLAC
Tel: 05 56 30 37 81
info@cityzen-architectes.com
http://cityzen-architectes.com
509645495 RCS Bordeaux
SAS au capital de 20 000€

REFERENCE DU PROJET

26--004

PROJET

Réaménagement de l'accueil du siège de la CAF de la Dordogne

ADRESSE PROJET

50 rue Claude Bernard 24011 PERIGUEUX Cedex

MAITRE D'OUVRAGE

CAF DORDOGNE
50 rue Claude Bernard
24011PERIGUEUX Cedex

TITRE

Dossier Graphique
Projet

REFERENCE DOC.

CAF - PRO-DCE - B
Carnet 4 - Revêtements muraux et sols

DATE DOC.

23.06.2026

ECHELLE DOC.

NUMERO DOC.

4

Ce dossier graphique appartient au dossier "d'Avant Projet" ou de "Projet". Il n'est pas une déclaration de travaux, de Permis de construire ou d'Exécution de travaux. Les entreprises sont tenues de prendre leurs cotes avant toute intervention.



CITYZEN ARCHITECTES

175 Allée des Palanques
33127 SAINT JEAN D'ILLAC
Tel: 05 56 30 37 81
info@cityzen-architectes.com
http://cityzen-architectes.com
509645495 RCS Bordeaux
SAS au capital de 20 000€

REFERENCE DU PROJET

26--004

PROJET

Réaménagement de
l'accueil du siège de la
CAF de la Dordogne

ADRESSE PROJET

50 rue Claude Bernard 24011
PERIGUEUX Cedex

MAITRE D'OUVRAGE

CAF DORDOGNE
50 rue Claude Bernard
24011PERIGUEUX Cedex

LEGENDE

- Peinture blanche
- Peinture vert clair
- Peinture bleu



TITRE

Plan revêtement muraux
Niveau 0 Projeté

REFERENCE DOC.

CAF - PRO-DCE - B
Carnet 4 - Revêtements muraux
et sols

DATE DOC.

23.06.2026

ECHELLE DOC.

1 : 100

NUMERO DOC.

4-01

Ce dossier graphique appartient au dossier "d'Avant Projet" ou de "Projet". Il n'est pas une déclaration de travaux, de Permis de construire ou d'Exécution de travaux. Les entreprises sont tenues de prendre leurs cotes avant toute intervention.



CITYZEN ARCHITECTES

175 Allée des Palanques
33127 SAINT JEAN D'ILLAC
Tel: 05 56 30 37 81
info@cityzen-architectes.com
http://cityzen-architectes.com
509645495 RCS Bordeaux
SAS au capital de 20 000€

REFERENCE DU PROJET

26--004

PROJET

Réaménagement de
l'accueil du siège de la
CAF de la Dordogne

ADRESSE PROJET

50 rue Claude Bernard 24011
PERIGUEUX Cedex

MAITRE D'OUVRAGE

CAF DORDOGNE
50 rue Claude Bernard
24011PERIGUEUX Cedex

LEGENDE

- Plinthe PVC souple
- Plinthe bois



TITRE

Plan plinthes
Niveau 0 Projeté

REFERENCE DOC.

CAF - PRO-DCE - B
Carnet 4 - Revêtements muraux
et sols

DATE DOC.

23.06.2026


ECHELLE DOC.

1 : 100

NUMERO DOC.

4-02

Ce dossier graphique appartient au dossier "d'Avant Projet" ou de "Projet". Il n'est pas une déclaration de travaux, de Permis de construire ou d'Exécution de travaux. Les entreprises sont tenues de prendre leurs cotes avant toute intervention.

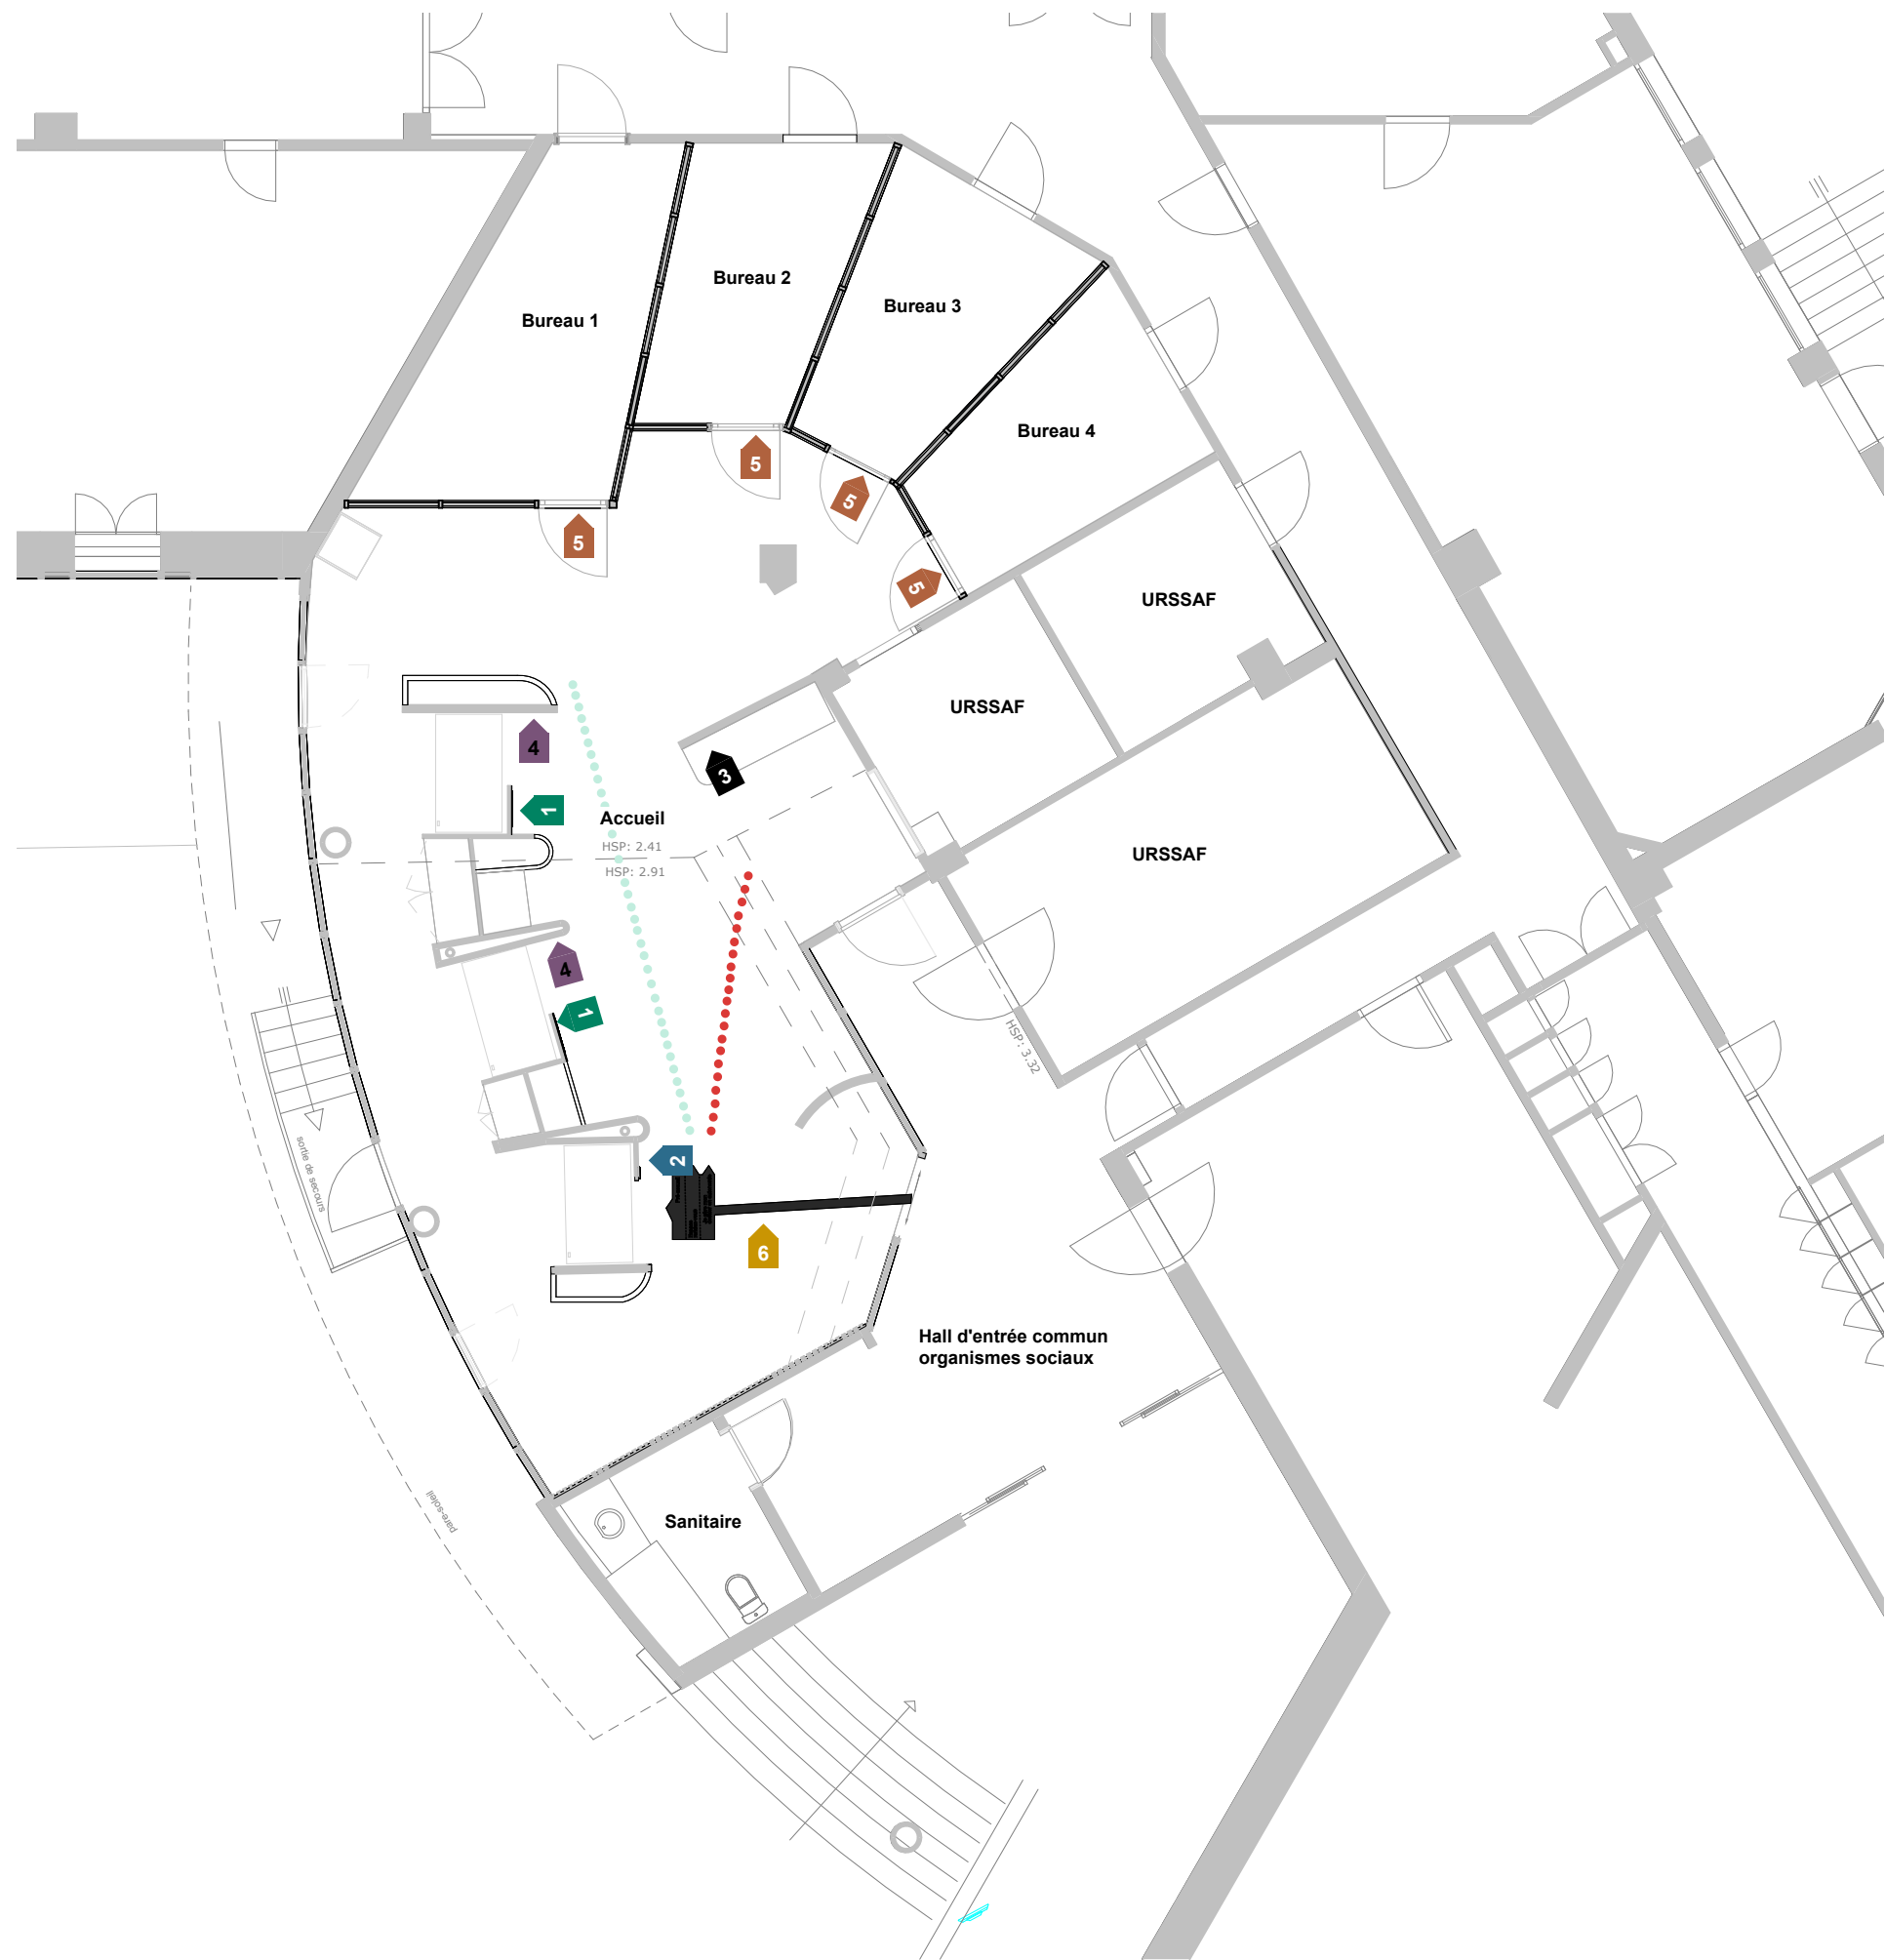

CITYZEN ARCHITECTES

175 Allée des Palanques
33127 SAINT JEAN D'ILLAC
Tél: 05 56 30 37 81
info@cityzen-architectes.com
http://cityzen-architectes.com
509645495 RCS Bordeaux
SAS au capital de 20 000€

REFERENCE DU PROJET

26--004

PROJET

Réaménagement de
l'accueil du siège de la
CAF de la Dordogne

ADRESSE PROJET

50 rue Claude Bernard 24011
PERIGUEUX Cedex

MAITRE D'OUVRAGE

CAF DORDOGNE
50 rue Claude Bernard
24011PERIGUEUX Cedex

LEGENDE

- Signalétique sur agencement accueil
- Signalétique pré-accueil
- Signalétique espace numérique
- Signalétique chiffre accueil
- Signalétique chiffre bureau
- Signalétique sol



TITRE

Plan signalétiques
Niveau 0 Projeté

REFERENCE DOC.

CAF - PRO-DCE - B
Carnet 4 - Revêtements muraux
et sols

DATE DOC.

23.06.2026

ECHELLE DOC.

1 : 100

NUMERO DOC.

4-03

Ce dossier graphique appartient au dossier "d'Avant Projet" ou de "Projet". Il n'est pas une déclaration de travaux, de Permis de construire ou d'Exécution de travaux. Les entreprises sont tenues de prendre leurs cotes avant toute intervention.

■ DESCRIPTION

SIGNALETIQUE ACCUEIL

Vitrophanie autocollante en vinyle.


Les dénominations des locaux à indiquer sur chaque signalétique est à valider avec la maîtrise d'ouvrage avant toute commande.

Signalétique réalisée avec des lettres et un fond rectangle découpés aux caractéristiques suivantes :

POLICE DE CARACTÈRE :
ROBOTO

POLICE & TON :
Fond : RAL: 9018
Écritures : Noir

EMPLACEMENT :
L'emplacement du fond et des écritures sont à installée suivants les dimensions présent ci-dessous :

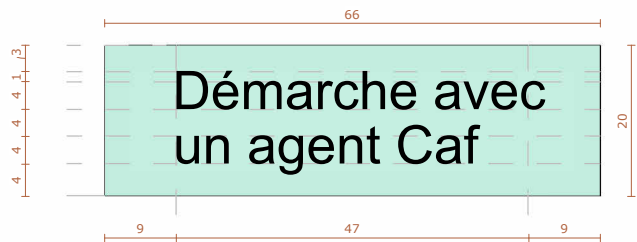

■ DESCRIPTION

SIGNALETIQUE ACCUEIL

Vitrophanie autocollante en vinyle.

Les dénominations des locaux à indiquer sur chaque signalétique est à valider avec la maîtrise d'ouvrage avant toute commande.

Signalétique réalisée avec des lettres découpés aux caractéristiques suivantes :

POLICE DE CARACTÈRE :
ROBOTO

POLICE & TON :
Écritures : Blanche

EMPLACEMENT :
L'emplacement des écritures sont à installée suivants les dimensions présent ci-dessous :



**CITYZEN
ARCHITECTES**

175 Allée des Palanques
33127 SAINT JEAN D'ILLAC
Tel: 05 56 30 37 81
info@cityzen-architectes.com
http://cityzen-architectes.com
509645495 RCS Bordeaux
SAS au capital de 20 000€

REFERENCE DU PROJET
26--004

PROJET
Réaménagement de
l'accueil du siège de la
CAF de la Dordogne

ADRESSE PROJET
50 rue Claude Bernard 24011
PERIGUEUX Cedex

MAITRE D'OUVRAGE
CAF DORDOGNE
50 rue Claude Bernard
24011PERIGUEUX Cedex

LEGENDE

- Signalétique sur agencement accueil
- Signalétique pré-accueil
- Signalétique espace numérique
- Signalétique chiffre accueil
- Signalétique chiffre bureau
- Signalétique sol

TITRE
Signalétiques - Pré-Accueil
Niveau 0 Projeté

REFERENCE DOC.
CAF - PRO-DCE - B
Carnet 4 - Revêtements muraux
et sols

DATE DOC.
23.06.2026

ECHELLE DOC.
Comme indiqué

NUMERO DOC.

4-04

Ce dossier graphique appartient au dossier "d'Avant Projet" ou de "Projet". Il n'est pas une déclaration de travaux, de Permis de construire ou d'Exécution de travaux. Les entreprises sont tenues de prendre leurs cotes avant toute intervention.

DESCRIPTION

SIGNALETIQUE ACCUEIL

Vitrophanie autocollante en vinyle.


Les dénominations des locaux à indiquer sur chaque signalétique est à valider avec la maîtrise d'ouvrage avant toute commande.

Signalétique réalisée avec des numéros découpés aux caractéristiques suivantes :

POLICE DE CARACTÈRE :
ROBOTO

POLICE & TON :
Écritures : Bleu foncé : #013593 ou R1 V53 B147

EMPLACEMENT :
L'emplacement des numéros sont à installée suivants les dimensions présent ci-dessous :

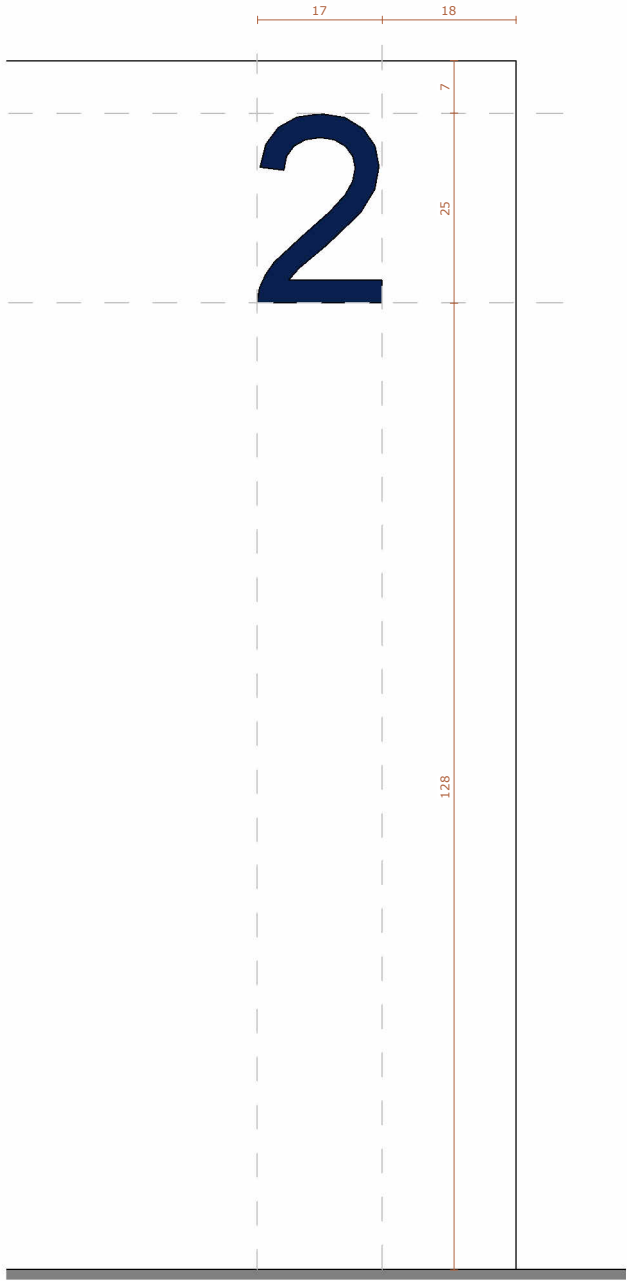

DESCRIPTION

SIGNALETIQUE ACCUEIL

Vitrophanie autocollante en vinyle.


Les dénominations des locaux à indiquer sur chaque signalétique est à valider avec la maîtrise d'ouvrage avant toute commande.

Signalétique réalisée avec des numéros découpés aux caractéristiques suivantes :

POLICE DE CARACTÈRE :
ROBOTO

POLICE & TON :
Écritures : vert clair RAL: 9018

EMPLACEMENT :
L'emplacement des numéros sont à installée suivants les dimensions présent ci-dessous :

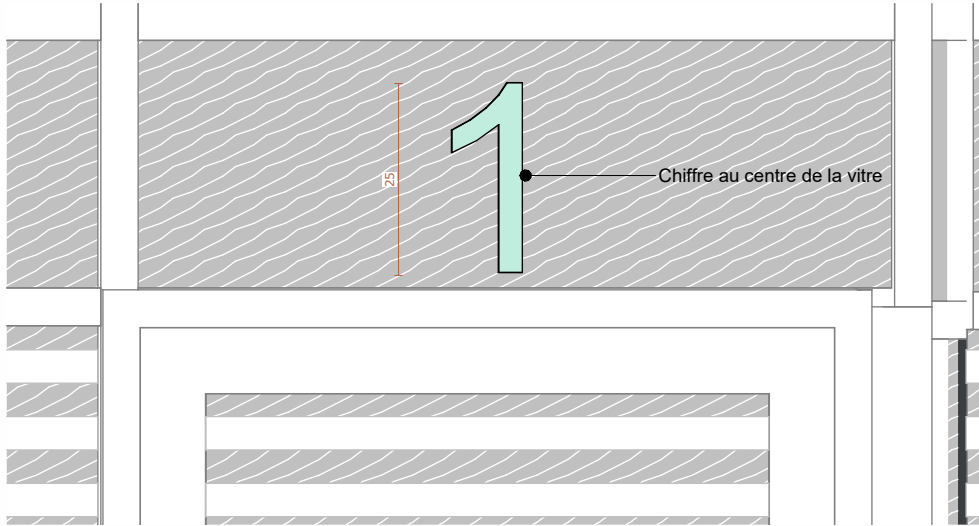

**CITYZEN
ARCHITECTES**

175 Allée des Palanques
33127 SAINT JEAN D'ILLAC
Tel: 05 56 30 37 81
info@cityzen-architectes.com
http://cityzen-architectes.com
509645495 RCS Bordeaux
SAS au capital de 20 000€

REFERENCE DU PROJET

26--004

PROJET

Réaménagement de
l'accueil du siège de la
CAF de la Dordogne

ADRESSE PROJET

50 rue Claude Bernard 24011
PERIGUEUX Cedex

MAITRE D'OUVRAGE

CAF DORDOGNE
50 rue Claude Bernard
24011PERIGUEUX Cedex

LEGENDE

- Signalétique sur agencement accueil
- Signalétique pré-accueil
- Signalétique espace numérique
- Signalétique chiffre accueil
- Signalétique chiffre bureau
- Signalétique sol

TITRE

Signalétiques - Accueil &
Bureaux
Niveau 0 Projeté

REFERENCE DOC.

CAF - PRO-DCE - B
Carnet 4 - Revêtements muraux
et sols

DATE DOC.

23.06.2026

ECHELLE DOC.

Comme indiqué

NUMERO DOC.

4-05

Ce dossier graphique appartient au dossier "d'Avant Projet" ou de "Projet". Il n'est pas une déclaration de travaux, de Permis de construire ou d'Exécution de travaux. Les entreprises sont tenues de prendre leurs cotes avant toute intervention.

■ DESCRIPTION

SIGNALETIQUE ACCUEIL

Vitrophanie autocollante en vinyle.


Les dénominations des locaux à indiquer sur chaque signalétique est à valider avec la maîtrise d'ouvrage avant toute commande.

Signalétique réalisée avec des lettres et un fond rectangle découpés aux caractéristiques suivantes :

POLICE DE CARACTÈRE :
ROBOTO

POLICE & TON :
Fond : Rose / rouge : #db3936 ou R219 V57 B54
Écritures : Blanche

EMPLACEMENT :
L'emplacement des lettres et un fond rectangle sont à installée suivants les dimensions présent ci-dessous :

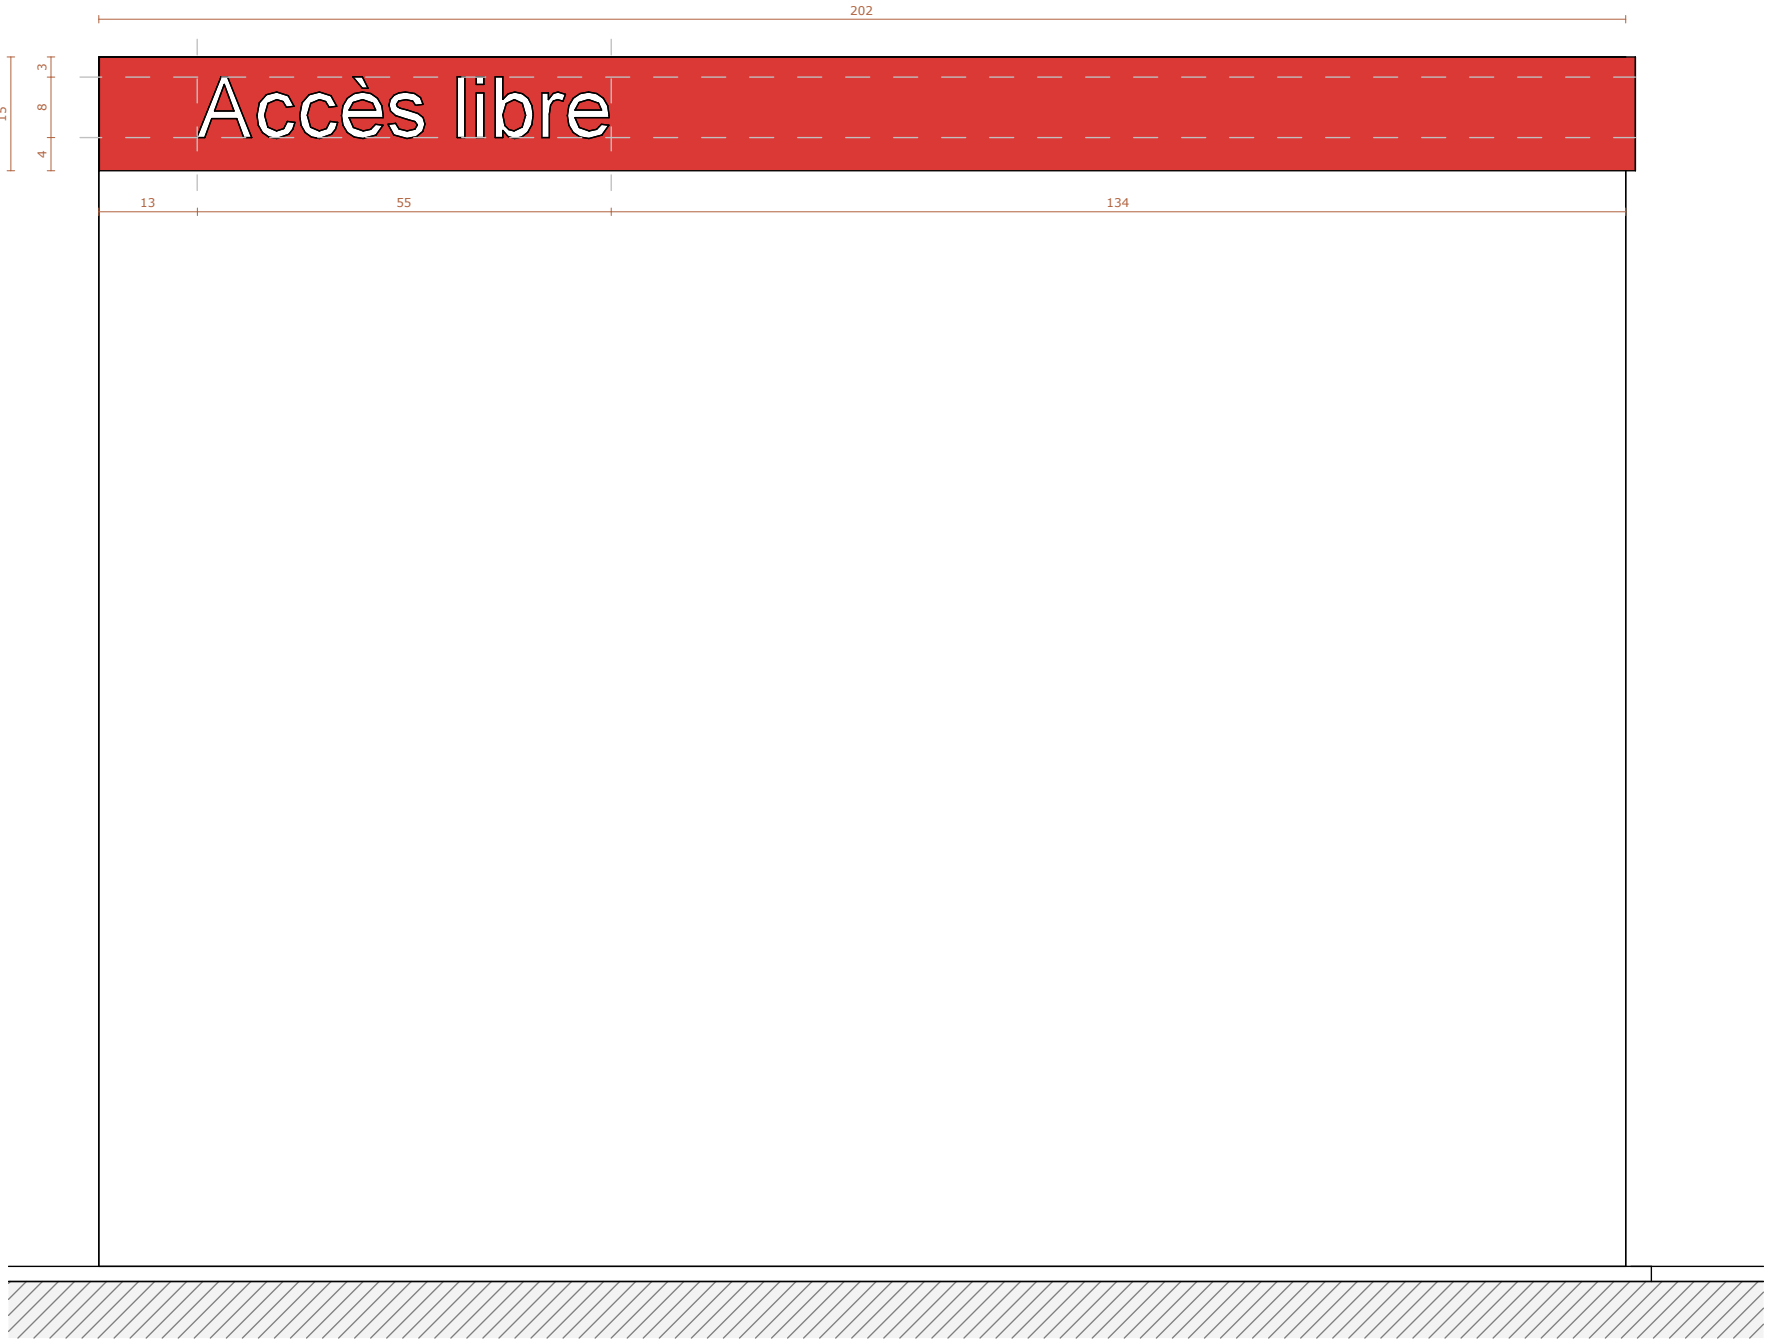



**CITYZEN
ARCHITECTES**

175 Allée des Palanques
33127 SAINT JEAN D'ILLAC
Tél: 05 56 30 37 81
info@cityzen-architectes.com
http://cityzen-architectes.com
509645495 RCS Bordeaux
SAS au capital de 20 000€

REFERENCE DU PROJET

26--004

PROJET

Réaménagement de
l'accueil du siège de la
CAF de la Dordogne

ADRESSE PROJET

50 rue Claude Bernard 24011
PERIGUEUX Cedex

MAITRE D'OUVRAGE

CAF DORDOGNE
50 rue Claude Bernard
24011PERIGUEUX Cedex

LEGENDE

-  Signalétique sur agencement accueil
-  Signalétique pré-accueil
-  Signalétique espace numérique
-  Signalétique chiffre accueil
-  Signalétique chiffre bureau
-  Signalétique sol

TITRE

Signalétiques - Espace
numérique
Niveau 0 Projeté

REFERENCE DOC.

CAF - PRO-DCE - B
Carnet 4 - Revêtements muraux
et sols

DATE DOC.

23.06.2026

ECHELLE DOC.

Comme indiqué

NUMERO DOC.

4-06

Ce dossier graphique appartient au dossier "d'Avant Projet" ou de "Projet". Il n'est pas une déclaration de travaux, de Permis de construire ou d'Exécution de travaux. Les entreprises sont tenues de prendre leurs cotes avant toute intervention.

DESCRIPTION

SIGNALETIQUE ACCUEIL

Vitrophanie autocollante en vinyle.



Les dénominations des locaux à indiquer sur chaque signalétique est à valider avec la maîtrise d'ouvrage avant toute commande.

Signalétique réalisée avec des lettres, un fond et des cercles découpés aux caractéristiques suivantes :

POLICE DE CARACTÈRE :
ROBOTO

POLICE & TON :
Fond : Noir
Rond : Rose / rouge : #db3936 ou R219 V57 B54
Vert clair : RAL 9018
Écritures : Blanche

EMPLACEMENT :
L'emplacement des lettres et un fond rectangle sont à installée suivants les dimensions présent ci-dessous :
Rond tous les 10cm

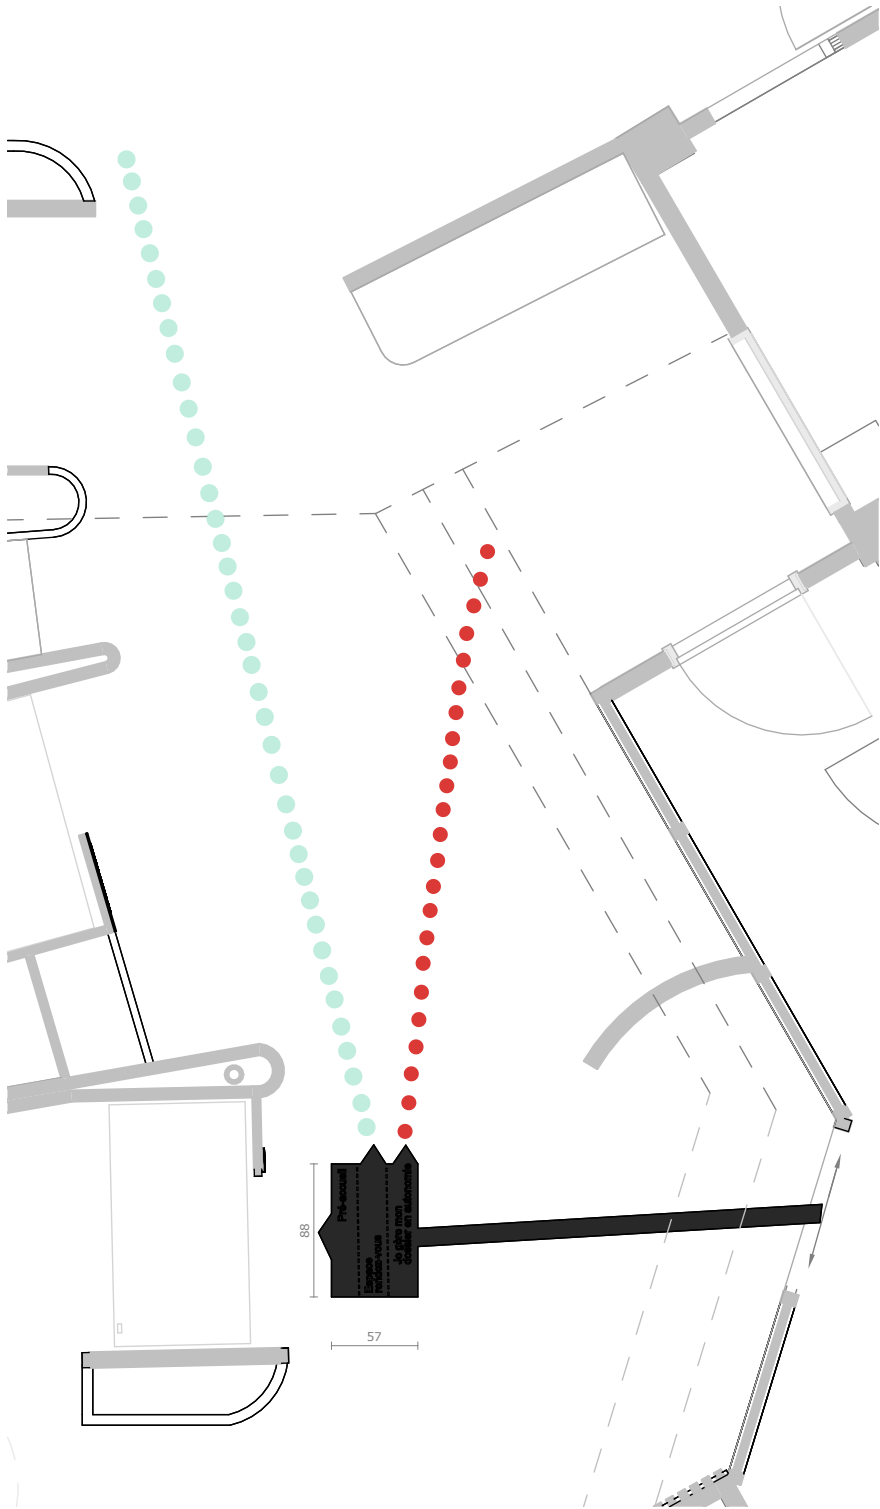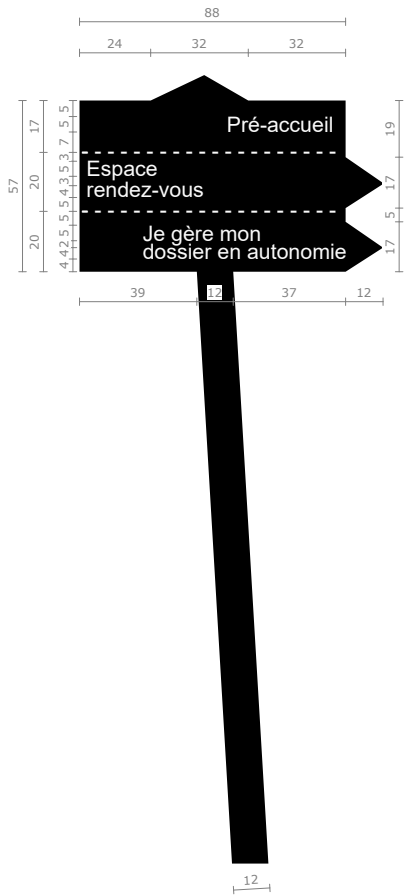

**CITYZEN
ARCHITECTES**

175 Allée des Palanques
33127 SAINT JEAN D'ILLAC
Tel: 05 56 30 37 81
info@cityzen-architectes.com
http://cityzen-architectes.com
509645495 RCS Bordeaux
SAS au capital de 20 000€

REFERENCE DU PROJET
26--004

PROJET
Réaménagement de
l'accueil du siège de la
CAF de la Dordogne

ADRESSE PROJET
50 rue Claude Bernard 24011
PERIGUEUX Cedex

MAITRE D'OUVRAGE
CAF DORDOGNE
50 rue Claude Bernard
24011PERIGUEUX Cedex

LEGENDE

- Signalétique sur agencement accueil
- Signalétique pré-accueil
- Signalétique espace numérique
- Signalétique chiffre accueil
- Signalétique chiffre bureau
- Signalétique sol



TITRE

Signalétiques - sol
Niveau 0 Projeté

REFERENCE DOC.
CAF - PRO-DCE - B
Carnet 4 - Revêtements muraux
et sols

DATE DOC.
23.06.2026

ECHELLE DOC.
Comme indiqué

NUMERO DOC.

4-07

Ce dossier graphique appartient au dossier "d'Avant Projet" ou de "Projet". Il n'est pas une déclaration de travaux, de Permis de construire ou d'Exécution de travaux. Les entreprises sont tenues de prendre leurs cotes avant toute intervention.