

SOMMAIRE

|      |                                                  |
|------|--------------------------------------------------|
| 5-01 | Plan des plantations                             |
| 5-02 | Détail Bureau numérique & Meuble sous imprimante |
| 5-03 | Détail Agencements Intérieurs 2                  |
| 5-04 | Détail Agencements Intérieurs                    |

Réaménagement de l'accueil du siège de la CAF de la Dordogne

50 rue Claude Bernard 24011 PERIGUEUX Cedex

Maître d'Ouvrage  
CAF DORDOGNE  
50 rue Claude Bernard 24011PERIGUEUX Cedex

Maîtrise d'Oeuvre  
Bureau d'étude fluide - Mandataire  
ENGEE  
6 Impasse Blaise Pascal 24000 PERGUEUX

Architecte - Co-Traitant  
CITYZEN ARCHITECTES  
175 Allée des Palanques 33127 SAINT JEAN D'ILLAC

Carnet 5 - Agencement intérieur

Ce dossier graphique appartient au dossier "d'Avant Projet" ou de "Projet". Il n'est pas une déclaration de travaux, de Permis de construire ou d'Exécution de travaux. Les entreprises sont tenues de prendre leurs cotes avant toute intervention.



**CITYZEN  
ARCHITECTES**  
175 Allée des Palanques  
33127 SAINT JEAN D'ILLAC  
Tel: 05 56 30 37 81  
info@cityzen-architectes.com  
http://cityzen-architectes.com  
509645495 RCS Bordeaux  
SAS au capital de 20 000€

REFERENCE DU PROJET  
26--004

PROJET  
Réaménagement de  
l'accueil du siège de la  
CAF de la Dordogne

ADRESSE PROJET  
50 rue Claude Bernard 24011  
PERIGUEUX Cedex

MAITRE D'OUVRAGE  
CAF DORDOGNE  
50 rue Claude Bernard  
24011PERIGUEUX Cedex


TITRE  
Dossier Graphique  
Projet

REFERENCE DOC.  
CAF - PRO-DCE - B  
Carnet 5 - Agencement  
intérieur

DATE DOC.  
23.06.2026

ECHELLE DOC.

NUMERO DOC.  
5

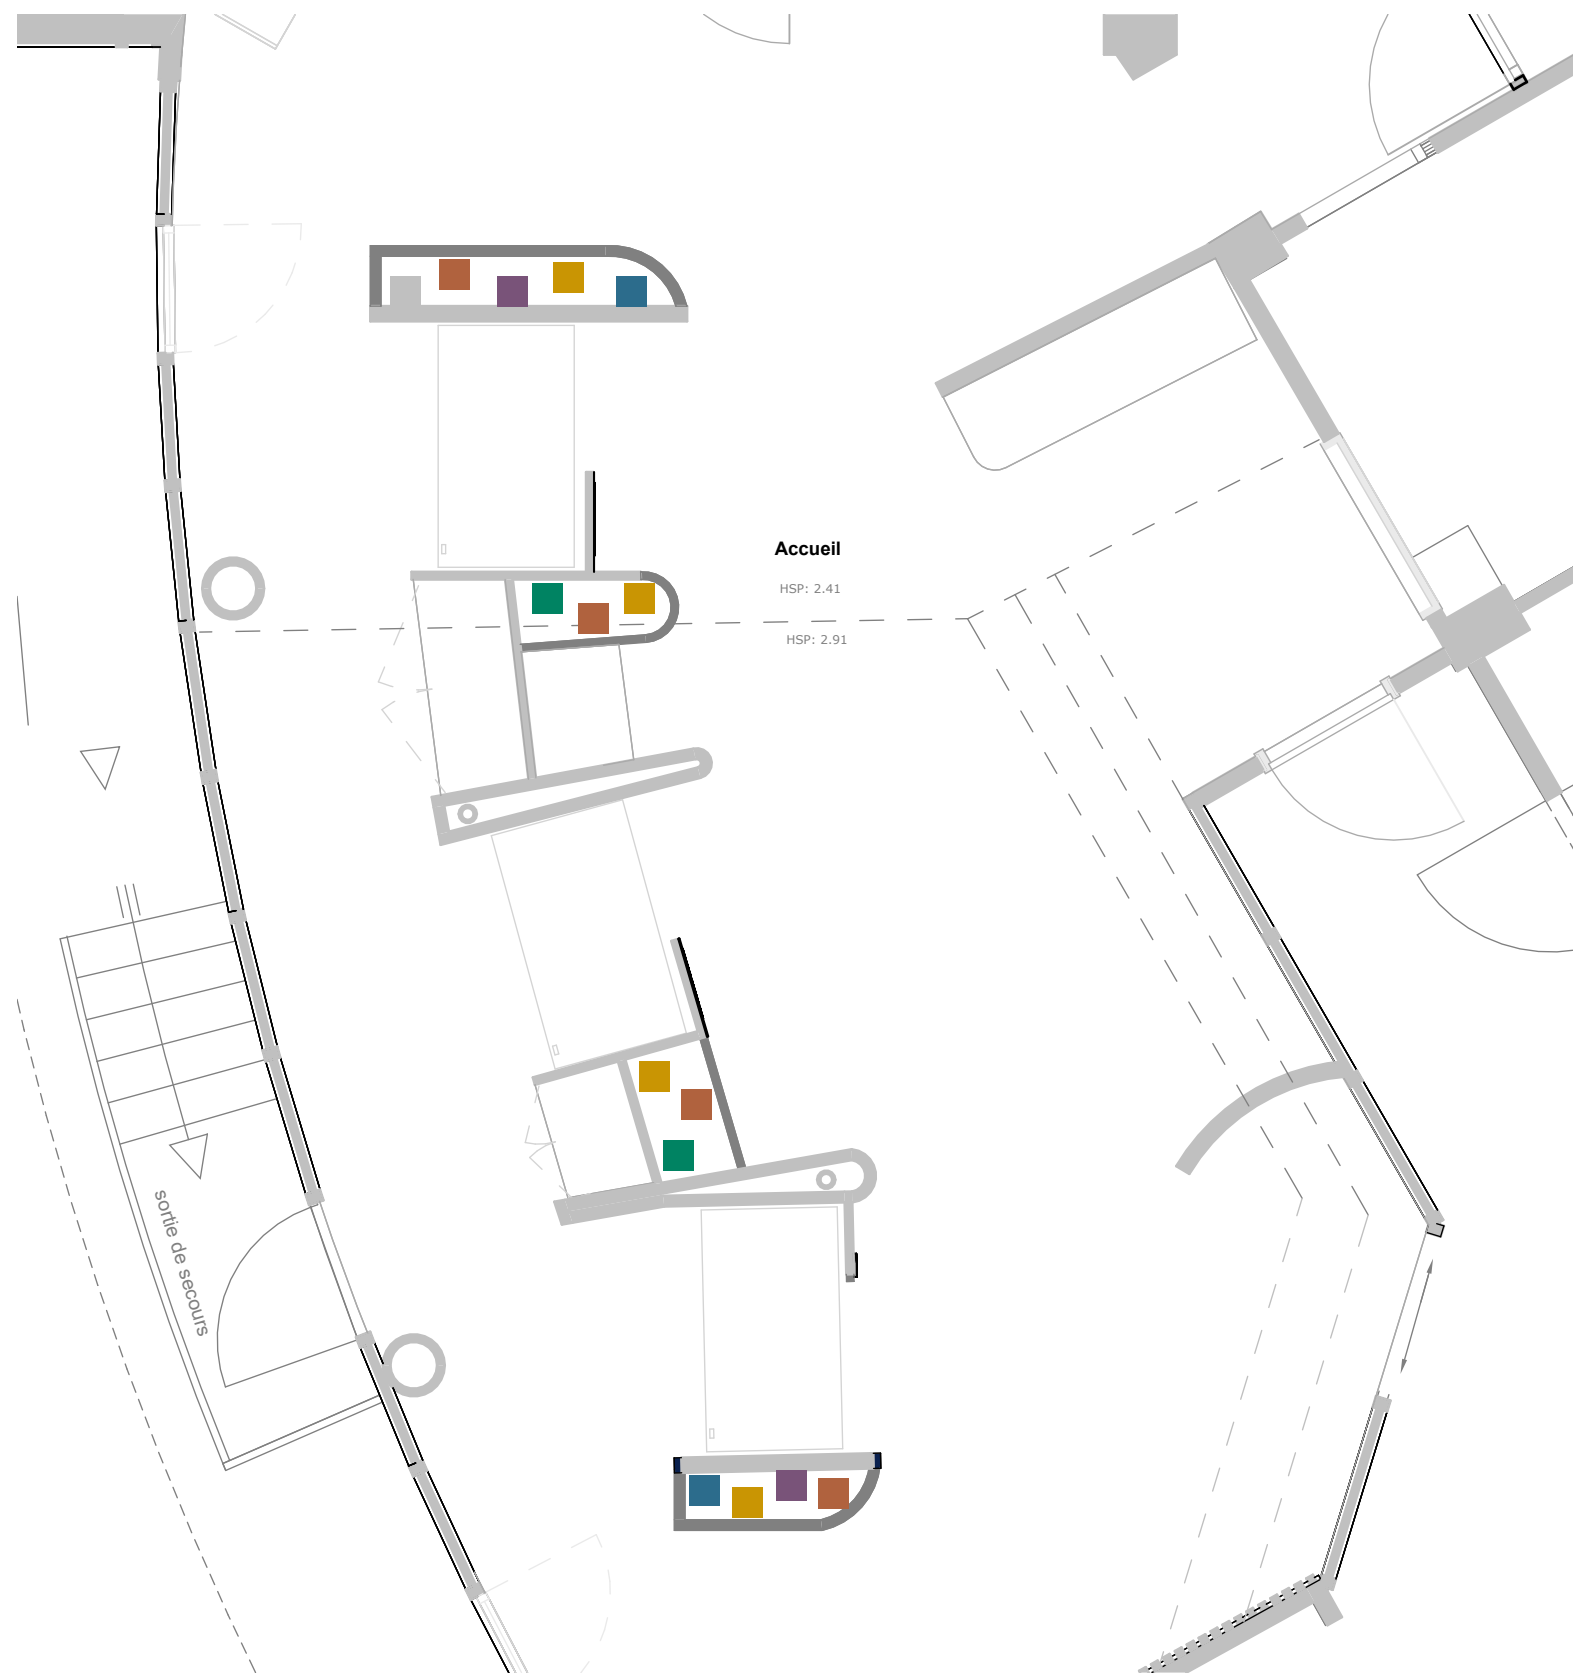

- 

Calathea artificiel  
roseopicta
- 

Romarin artificiel
- 

Dracaena artificiel  
surculosa
- 

Herbe artificielle  
fine
- 

Olivier artificiel  
buisson
- 

Croton artificiel

**REFERENCE DU PROJET**  
26--004

**PROJET**  
Réaménagement de  
l'accueil du siège de la  
CAF de la Dordogne

**ADRESSE PROJET**  
50 rue Claude Bernard 24011  
PERIGUEUX Cedex

**MAITRE D'OUVRAGE**  
CAF DORDOGNE  
50 rue Claude Bernard  
24011PERIGUEUX Cedex



**TITRE**  
Plan des plantations  
Niveau 0 Projeté

**REFERENCE DOC.**  
CAF - PRO-DCE - B  
Carnet 5 - Agencement  
intérieur

**DATE DOC.**  
23.06.2026

**ECHELLE DOC.**  
1 : 50

**NUMERO DOC.**  
5-01

Ce dossier graphique appartient au dossier "d'Avant Projet" ou de "Projet". Il n'est pas une déclaration de travaux, de Permis de construire ou d'Exécution de travaux. Les entreprises sont tenues de prendre leurs cotes avant toute intervention.

## A - Bureau - Espace numérique

Échelle : 1 : 25

Plan de travail :  
Stratifié HPL Chêne Colorado  
Épaisseur 3 cm

Poteaux :  
Stratifié HPL Chêne Colorado





## B - Meuble sous imprimante

Échelle : 1 : 25

Plan de travail :  
Stratifié HPL Chêne Colorado Épaisseur  
épaisseur 3 cm

Panneaux verticaux :  
Stratifié HPL Chêne Colorado

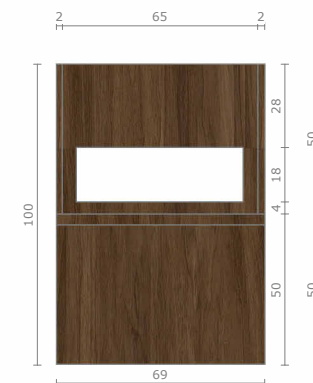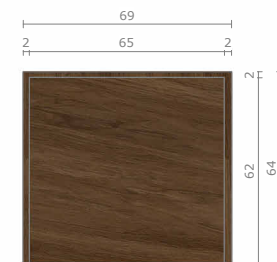

**CITYZEN  
ARCHITECTES**

175 Allée des Palanques  
33127 SAINT JEAN D'ILLAC  
Tel: 05 56 30 37 81  
info@cityzen-architectes.com  
http://cityzen-architectes.com  
509645495 RCS Bordeaux  
SAS au capital de 20 000€

**REFERENCE DU PROJET**  
**26--004**

**PROJET**  
Réaménagement de  
l'accueil du siège de la  
CAF de la Dordogne

**ADRESSE PROJET**  
50 rue Claude Bernard 24011  
PERIGUEUX Cedex

**MAITRE D'OUVRAGE**  
CAF DORDOGNE  
50 rue Claude Bernard  
24011PERIGUEUX Cedex

**TITRE**

Détail Bureau numérique  
& Meuble sous imprimante  
Projeté

**REFERENCE DOC.**  
CAF - PRO-DCE - B  
Carnet 5 - Agencement  
intérieur

**DATE DOC.**  
23.06.2026

**ECHELLE DOC.**  
1 : 25

**NUMERO DOC.**

**5-02**

Ce dossier graphique appartient au dossier "d'Avant Projet" ou de "Projet". Il n'est pas une déclaration de travaux, de Permis de construire ou d'Exécution de travaux. Les entreprises sont tenues de prendre leurs cotes avant toute intervention.



Échelle : 1 : 25

Signalétique :  
Fond : Rectangle Mélaminé Céladon FA  
Couleur : Noir  
Police : Roboto  
Hauteur : 50 mm



Échelle : 1 : 25

Panneau vertical :  
Panneau bois médium à peindre  
Épaisseur : 18mm  
Couleur : C 100 M 88 J 41 N 0  
R 9 V 32 B 78  
#09204E

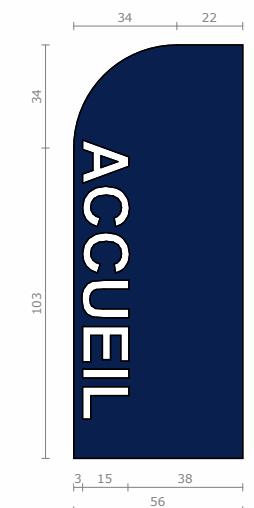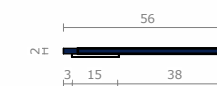

175 Allée des Palanques  
33127 SAINT JEAN D'ILLAC  
Tel: 05 56 30 37 81  
info@cityzen-architectes.com  
<http://cityzen-architectes.com>  
509645495 RCS Bordeaux  
SAS au capital de 20 000€

**MAITRE D'OUVRAGE**  
CAF DORDOGNE  
50 rue Claude Bernard  
24011PERIGUEUX Cedex

NUMERO DOC.

5-03

# E - Agencement entre Pré-accueil et accueil 1

Échelle : 1 : 25

Plan de travail :  
Stratifié HPL Chêne Colorado Epaisseur  
épaisseur 3 cm

Panneaux verticaux :  
Stratifié HPL ou mélaminé Chêne Colorado



Façade - Plinthe :  
Stratifié Blanc

Caisson - Etagère :  
Mélaminé Blanc

Poignées : Invisible sur le champ de la porte  
blanc sur chaque ouvrant

Jardinière :  
Stratifié HPL Céladon FA  
Faux fond : 50 cm Ht

Signalétique :  
Fond : Rectangle Mélaminé Céladon FA  
Couleur : Noir  
Police : Roboto  
Hauteur : 50 mm

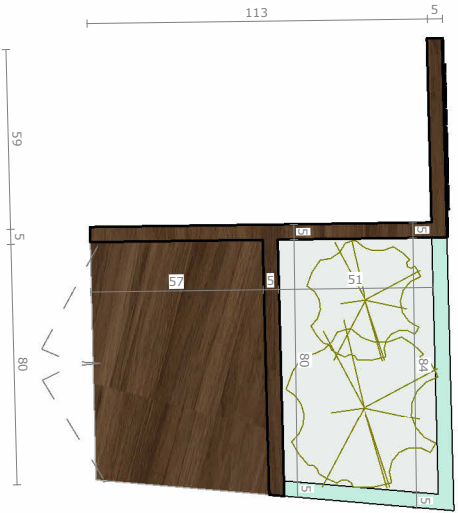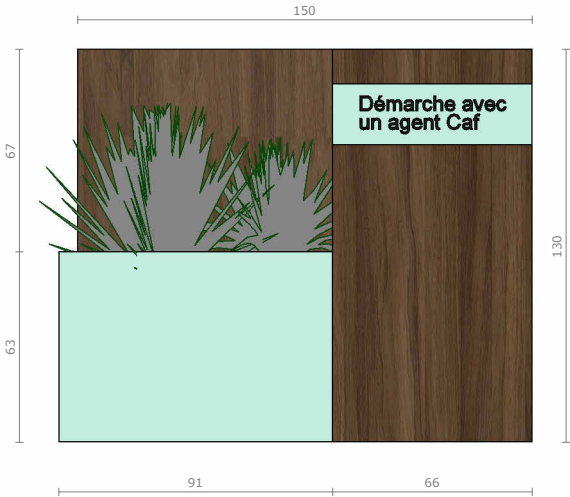

**CITYZEN  
ARCHITECTES**

175 Allée des Palanques  
33127 SAINT JEAN D'ILLAC  
Tel: 05 56 30 37 81  
info@cityzen-architectes.com  
http://cityzen-architectes.com  
509645495 RCS Bordeaux  
SAS au capital de 20 000€

**REFERENCE DU PROJET**

26--004

**PROJET**

Réaménagement de  
l'accueil du siège de la  
CAF de la Dordogne

**ADRESSE PROJET**

50 rue Claude Bernard 24011  
PERIGUEUX Cedex

**MAITRE D'OUVRAGE**

CAF DORDOGNE  
50 rue Claude Bernard  
24011PERIGUEUX Cedex

**TITRE**

Détail Agencements  
Intérieurs  
Projeté

**REFERENCE DOC.**

CAF - PRO-DCE - B  
Carnet 5 - Agencement  
intérieur

**DATE DOC.**

23.06.2026

**ECHELLE DOC.**

1 : 25

**NUMERO DOC.**

5-04

Ce dossier graphique appartient au dossier "d'Avant Projet" ou de "Projet". Il n'est pas une déclaration de travaux, de Permis de construire ou d'Exécution de travaux. Les entreprises sont tenues de prendre leurs cotes avant toute intervention.