



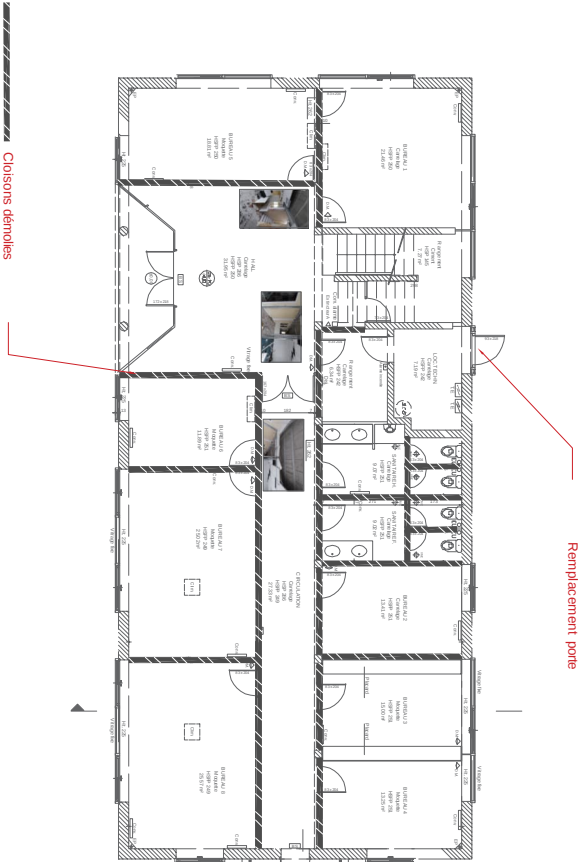

Remise en peinture plafonds
Décontamination des sols durs
Petite maintenance menuiserie intérieure
décontamination des équipements sanitaires

Réfection des plafonds en dalle
réfection de la cloison
Réfection des sols

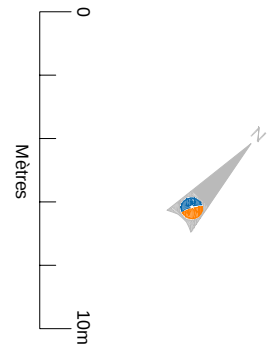

NOTA:
Les plans sont destinés à l'usage des seuls occupants du bâtiment. Ils ne doivent pas être utilisés pour d'autres fins sans l'autorisation écrite du maître d'ouvrage. Les plans sont destinés à l'usage des seuls occupants du bâtiment. Ils ne doivent pas être utilisés pour d'autres fins sans l'autorisation écrite du maître d'ouvrage.

BATIMENT INDUSTRIEL
Rue René Fonck
44860 St Aignan-Grand-Lieu

Nantes Université		BATIMENT INDUSTRIEL	
RDC		N° du plan	
PLAN DE CALEPINAGE PLAFOND - PLATRERIE		AA03	
Echelle : 1:1000		Date : 22/06/2025	
Code projet : Activer : 10, rue Béranger - 44000 NANTES		Etablissement : 10, rue Béranger - 44000 NANTES	
Maître d'ouvrage : Maître d'ouvrage : 10, rue Béranger - 44000 NANTES		Maître d'ouvrage : 10, rue Béranger - 44000 NANTES	
Nom : M. POPELSCU		Nom : M. POPELSCU	
Fonction : Coordinateur Travaux		Fonction : Coordinateur Travaux	
Tél. 02 29 92 92 92		Tél. 02 29 92 92 92	
Modifications :		Date :	