

Rue du juge Falcone - Résidence St Marc
Tél. 04 95 32 38 14
20200 BASTIA

**AMENAGEMENT DU SITE NATUREL PROTEGE DE PERTUSATO
BONIFACIO**

FICHES TECHNIQUES


Barrière de site pivotante métal-bois :
principe

Conservatoire du Littoral
Aménagement du site naturel protégé de Pertusato
ERBA BARONA PAYSAGE


DCE

N/Réf. Pertusato-1
Ech.


VUE DE FACE

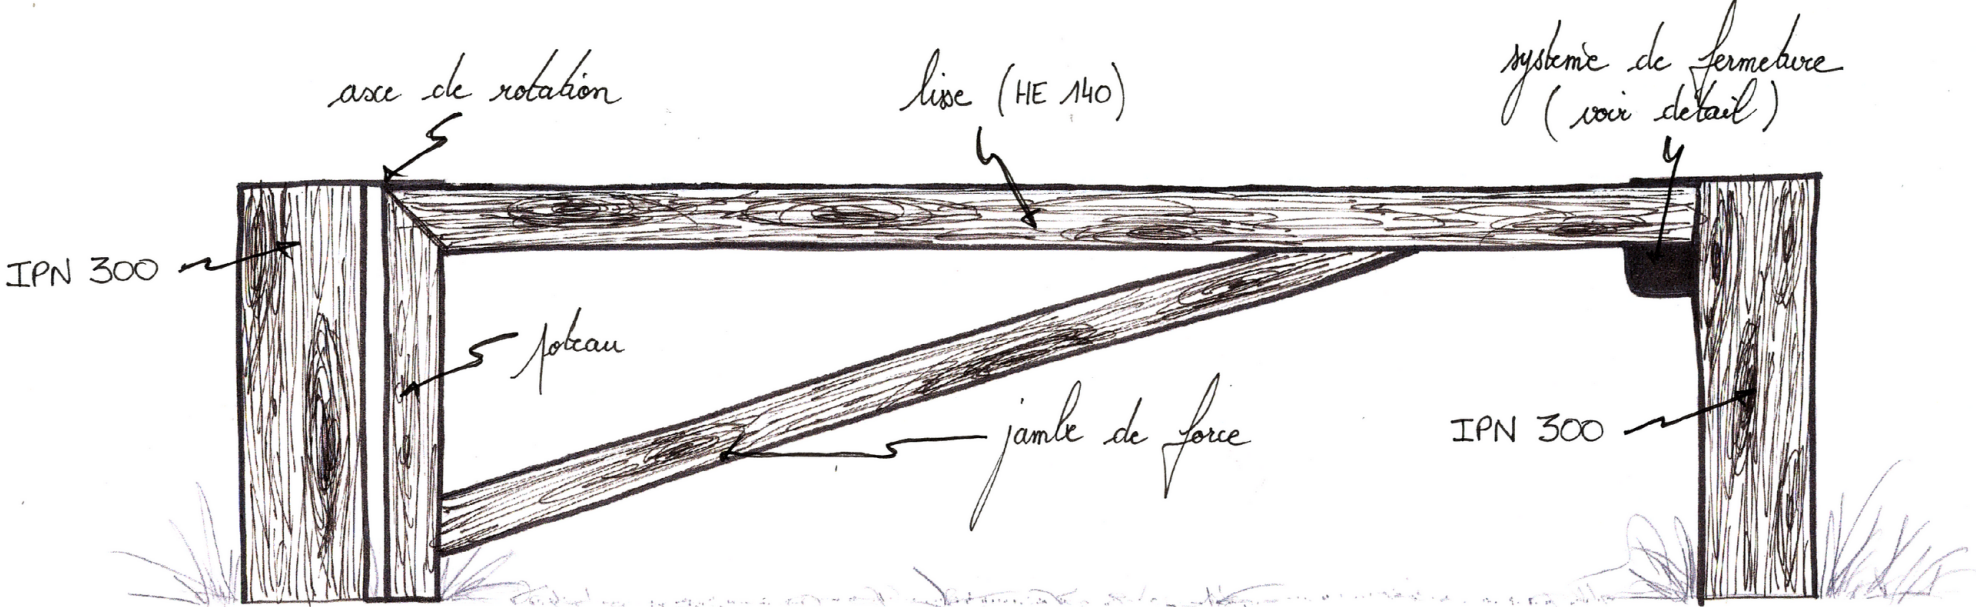

COUPE (NIVEAU AXE DE ROTATION)

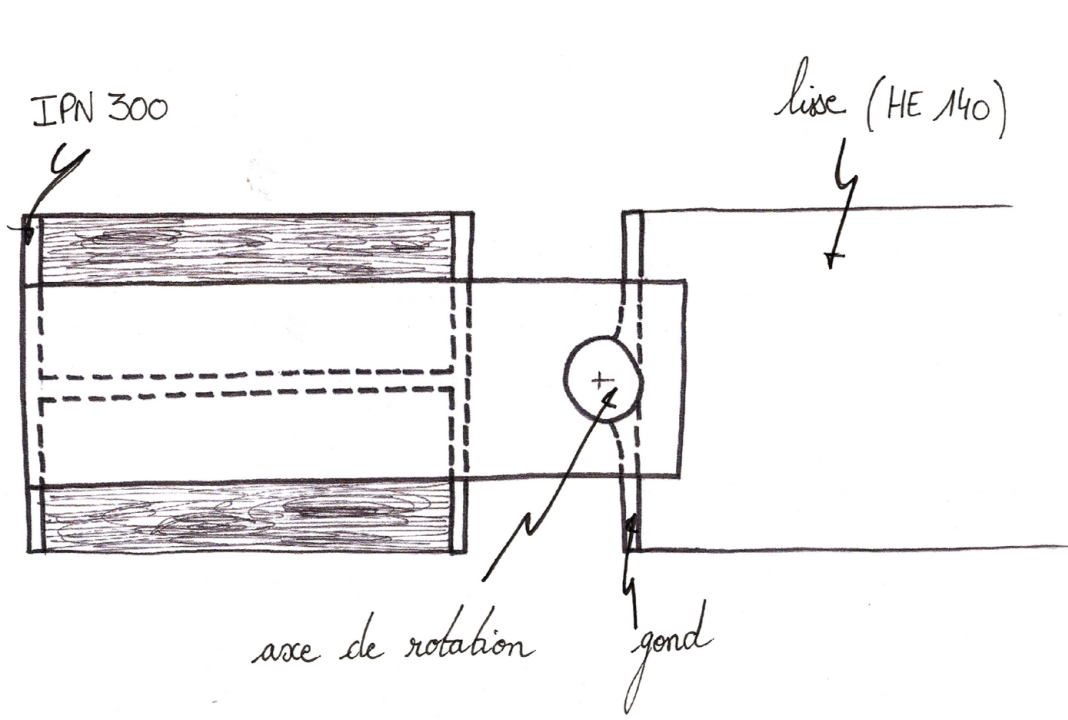

SYSTEME DE FERMETURE

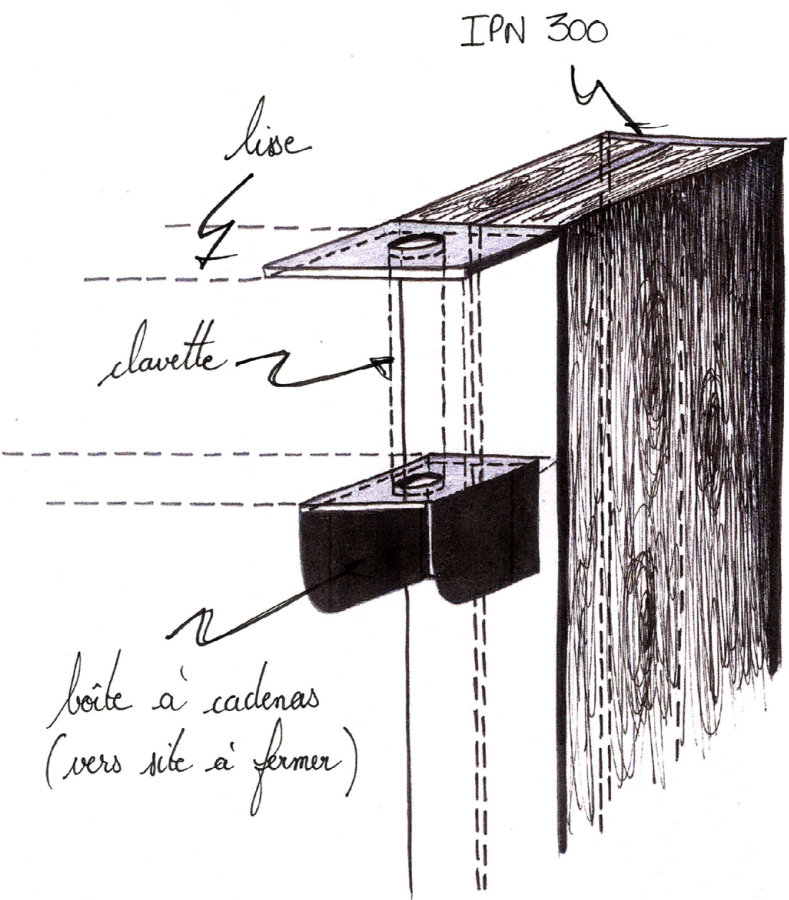

ILLUSTRATIONS



Clôture agricole en châtaignier : principe

DCE

Conservatoire du Littoral


N/Réf. Pertusato-1

Aménagement du site naturel protégé de Pertusato

Ech.

ERBA BARONA PAYSAGE

Elévation de principe

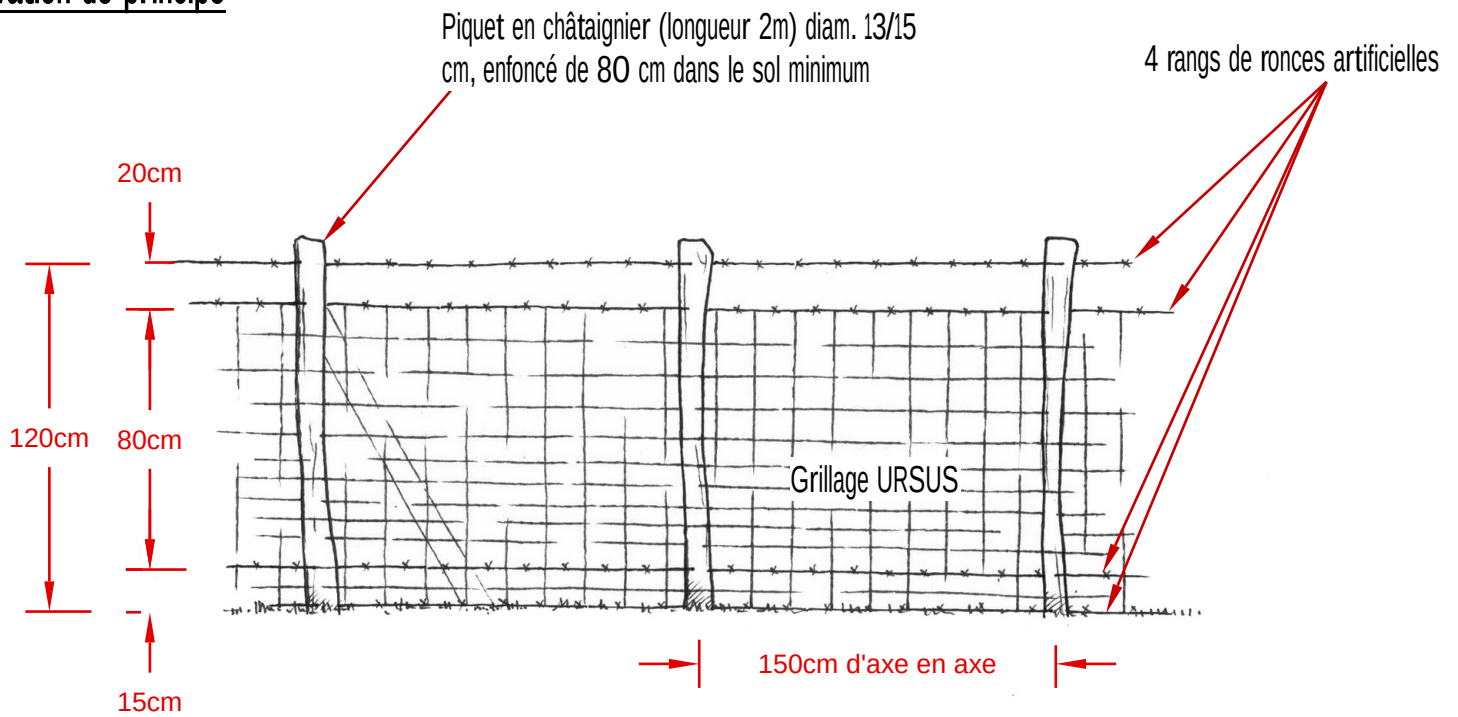

Ganivelles H50 et H80cm sur piquets châtaignier : principe et détails

Commune de Bonifacio
Aménagement du site naturel protégé de Pertusato
ERBA BARONA PAYSAGE

DCE

N/Réf. Pertusato-1



Ech.

ELEVATION DE PRINCIPE


Piquet châtaignier diam. 12/14cm, contre-fiche diam. 11/13 tous les 3 piquets

Fil de fer galvanisé diam. 2mm minimum fortement tendu

Ganivelles H50 ou 80cm, enterrées de 10cm dans le sol, fixées en 2 points à chaque piquet et 1 point au fil de fer tendu entre chaque piquet

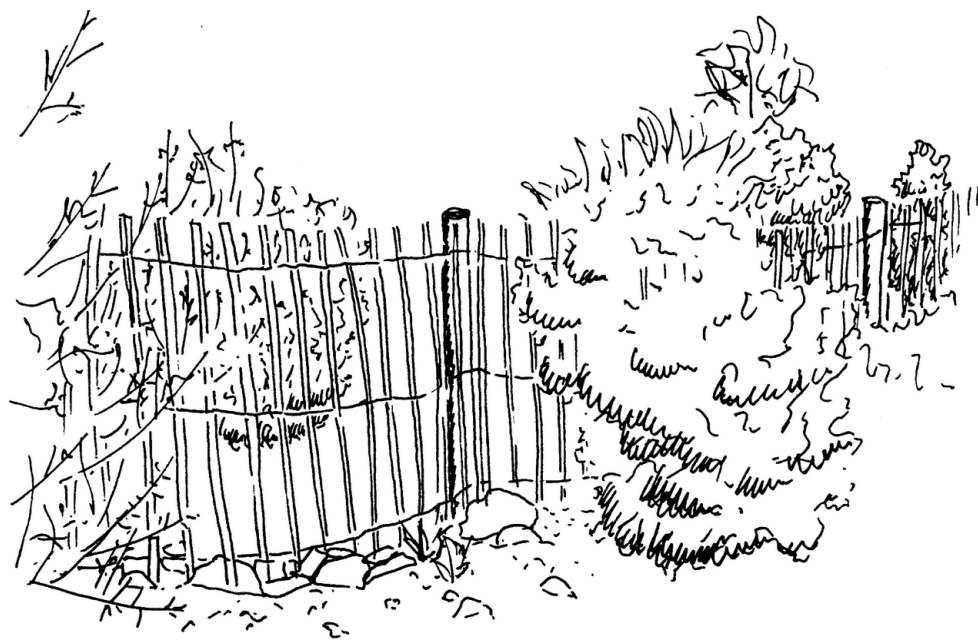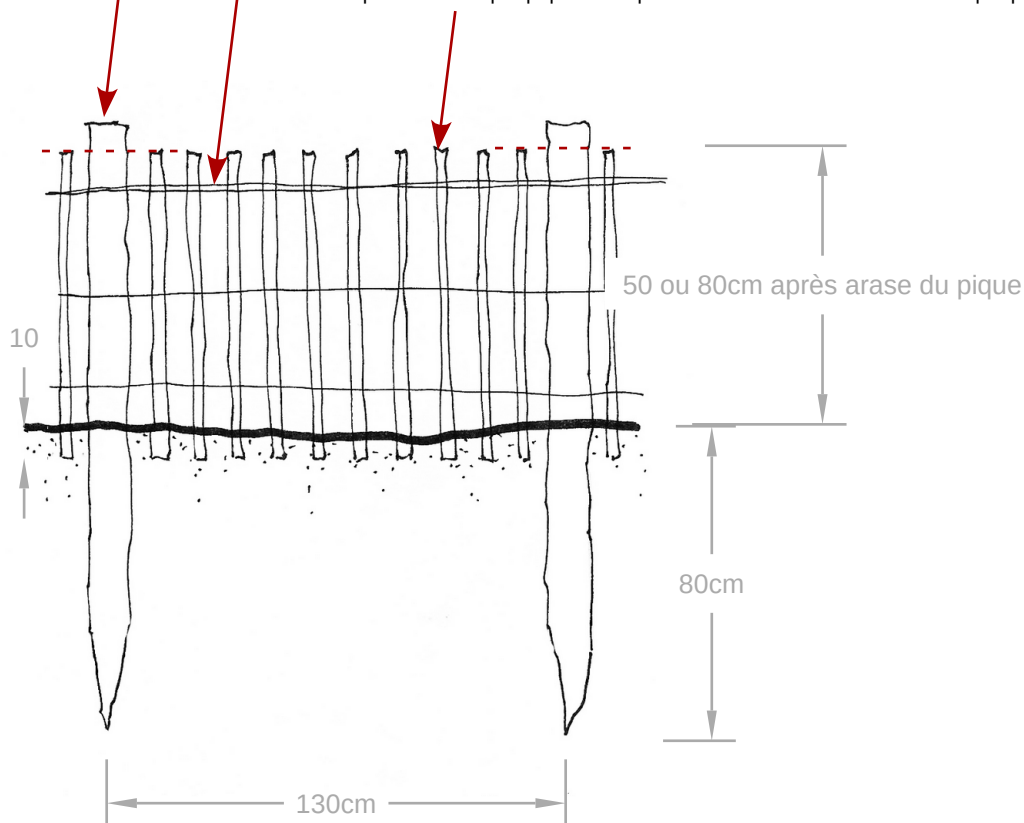

Principe d'installation des ganivelles, ancrées dans la végétation en place.

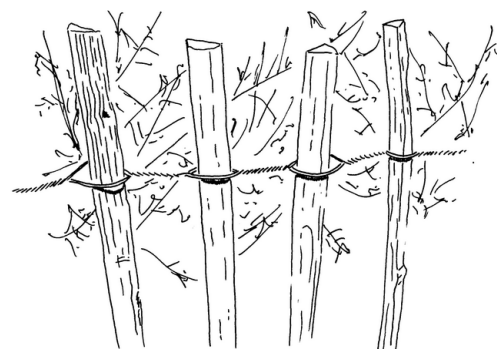

Ganivelles H80 et H120 sur fers tors :
principe et détails


Commune de Bonifacio
Aménagement du site naturel protégé de Pertusato
ERBA BARONA PAYSAGE

DCE

N/Réf. Pertusato-1

Ech.


COUPE DE PRINCIPE

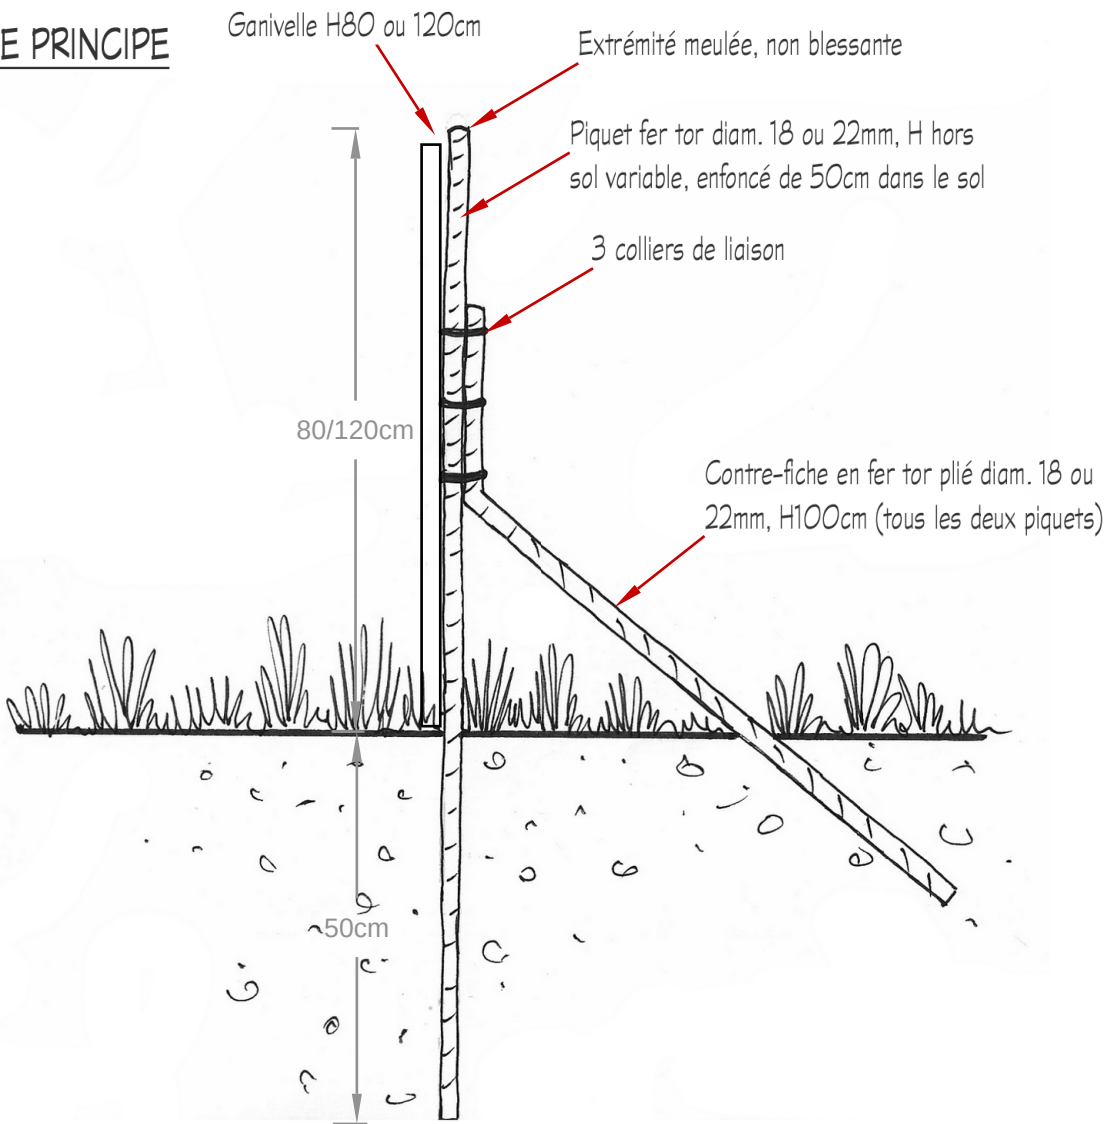

Exemples de ganivelles sur fers tors.



ELEVATION

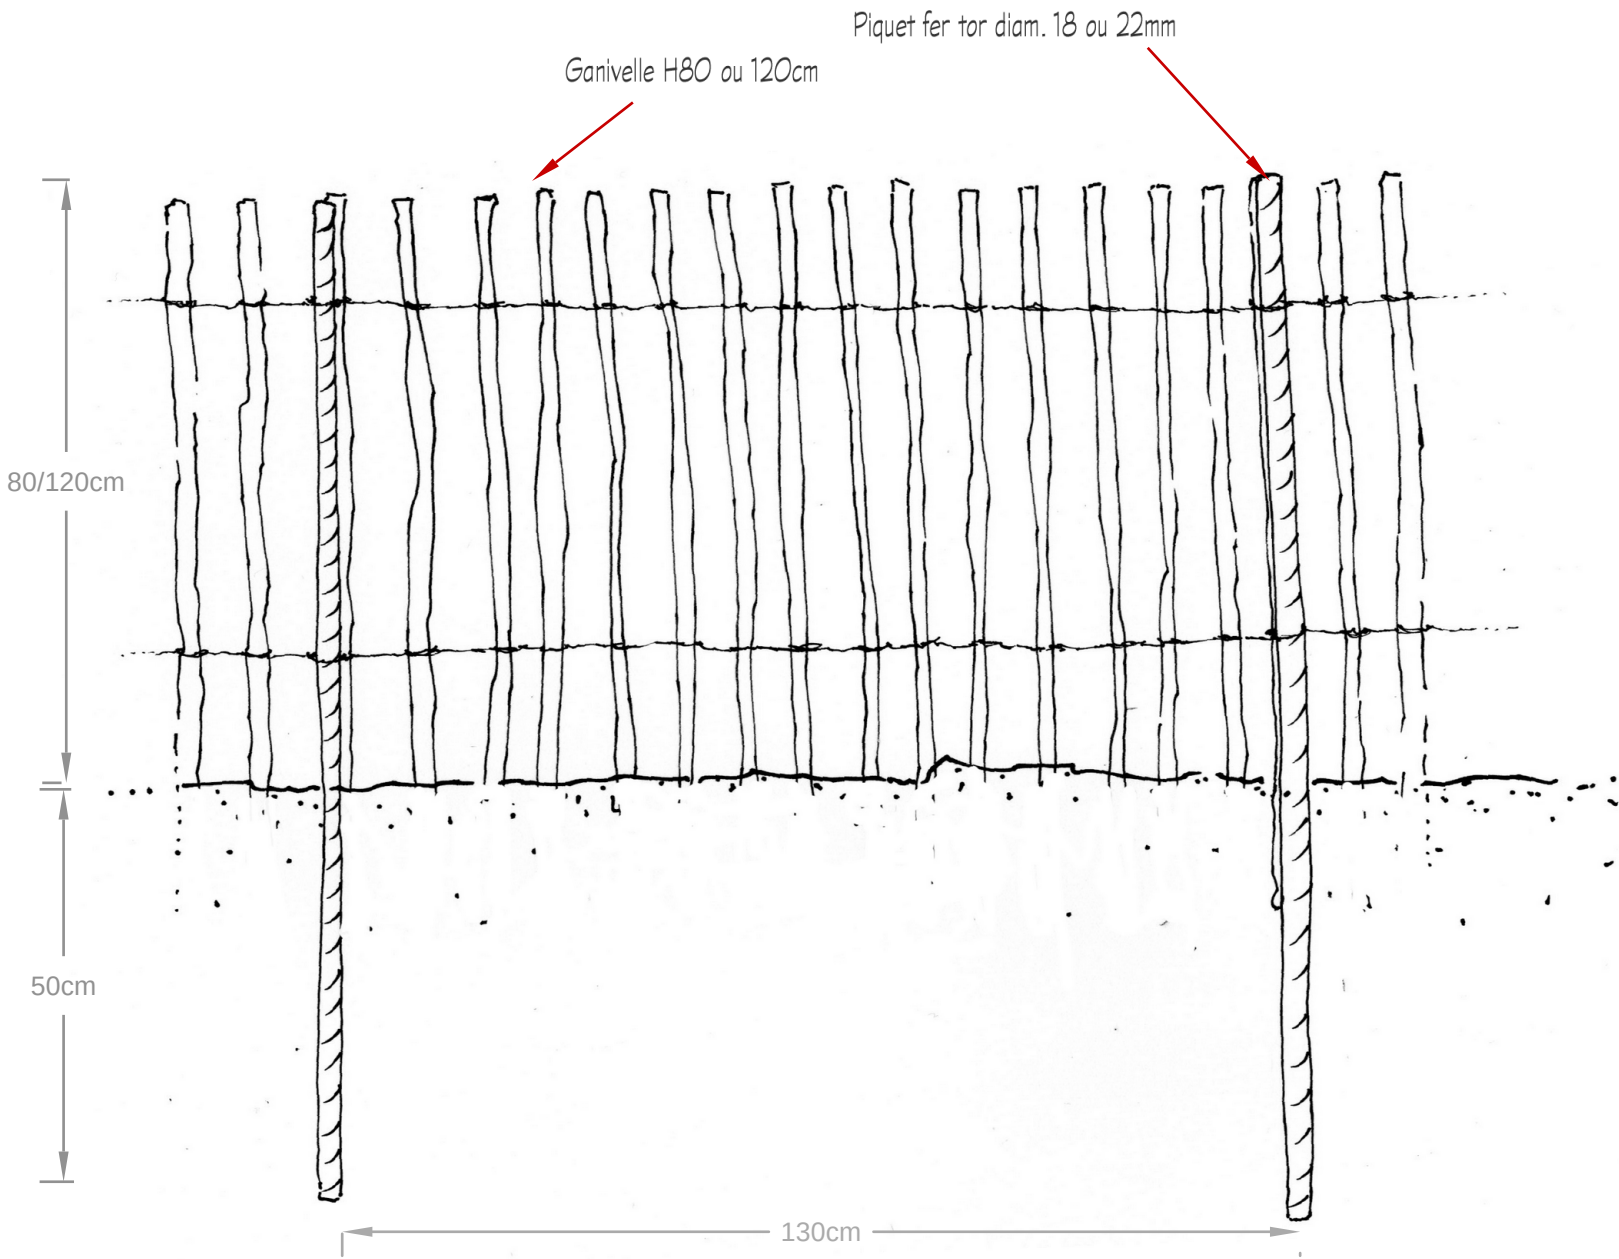

Équipement métal-bois pour le stationnement des vélos : principe


DCE

N/Réf. Pertusato-1

Conservatoire du Littoral
Aménagement du site naturel protégé de Pertusato
ERBA BARONA PAYSAGE

Ech.

PRINCIPE D'ATTACHE DES VELOS

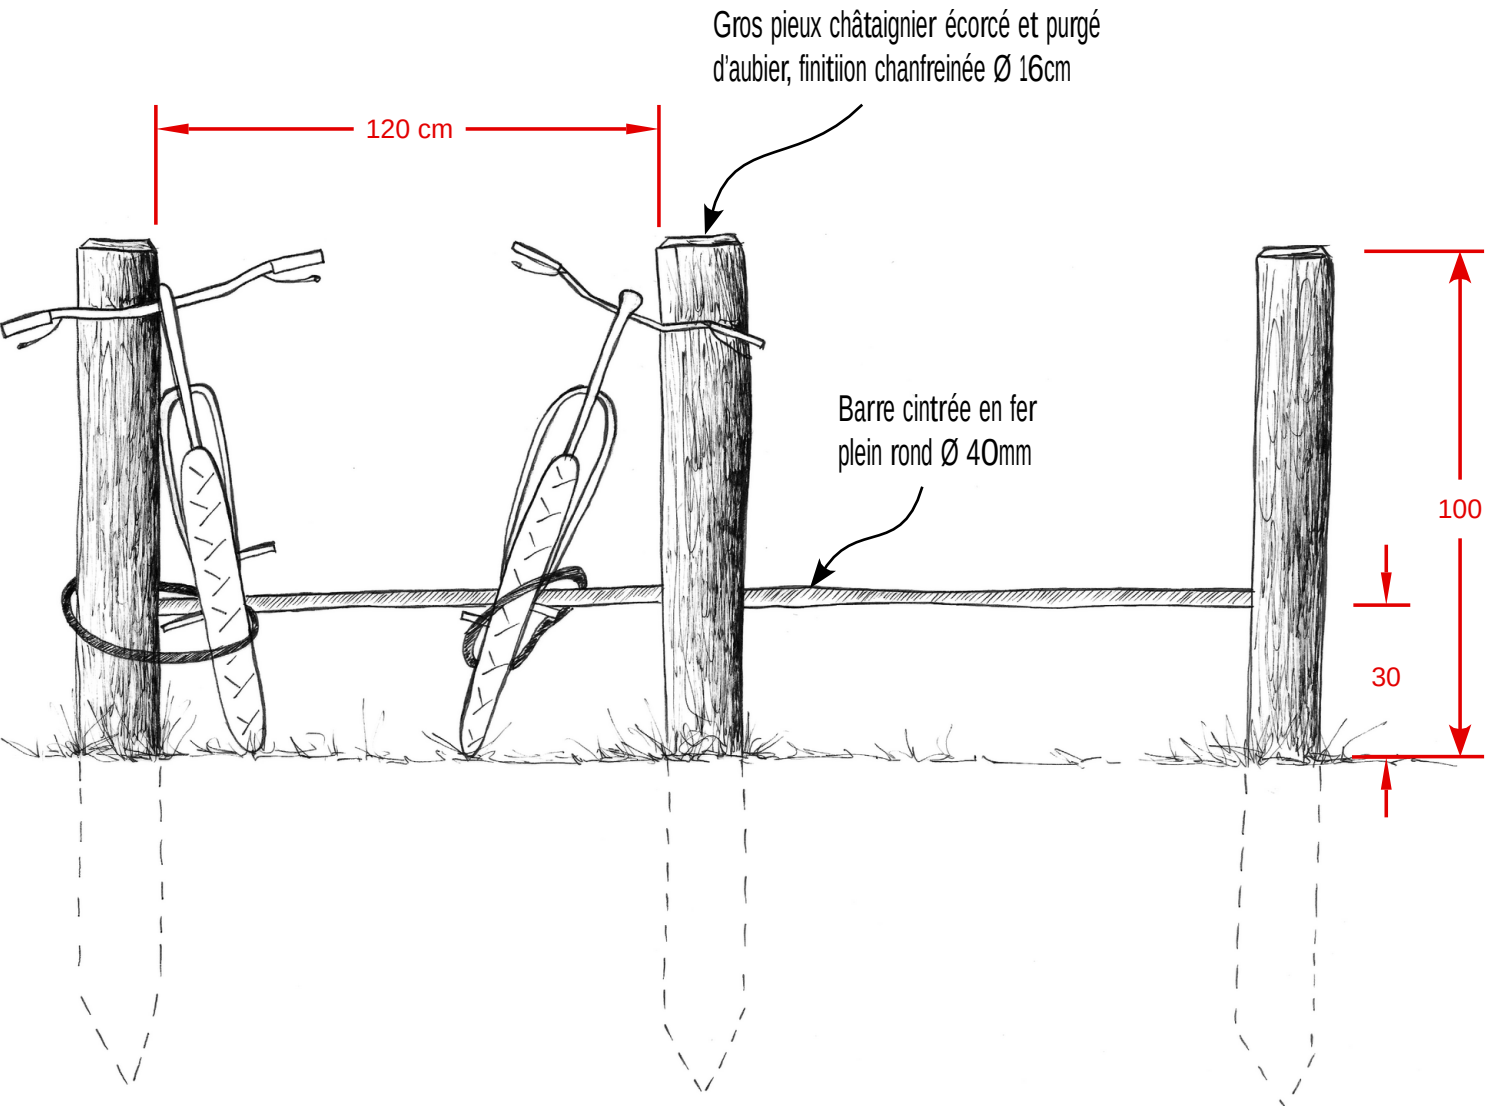

Portail galva habillé en châtaignier : principe

Conservatoire du Littoral
Aménagement du site naturel protégé de Pertusato
ERBA BARONA PAYSAGE

DCE

N/Réf. Pertusato-1


Ech.







Exemple de portail galva habillé de demi pieux en châtaignier écorcé et purgé d'aubier, fixés par boulonnerie de part en part.



PRINCIPES D'UNE RICCIATA TRADITIONNELLE:

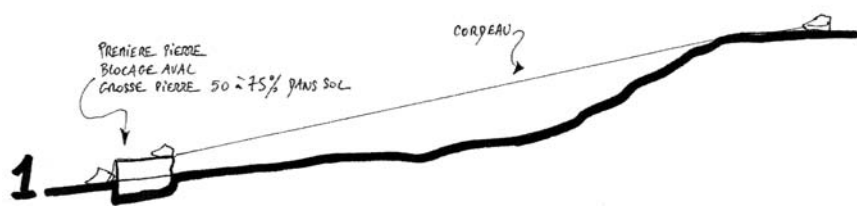


CROQUIS D'EXECUTION

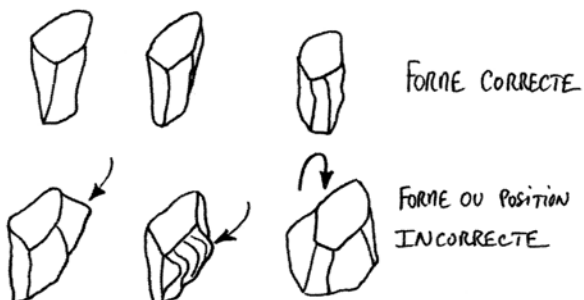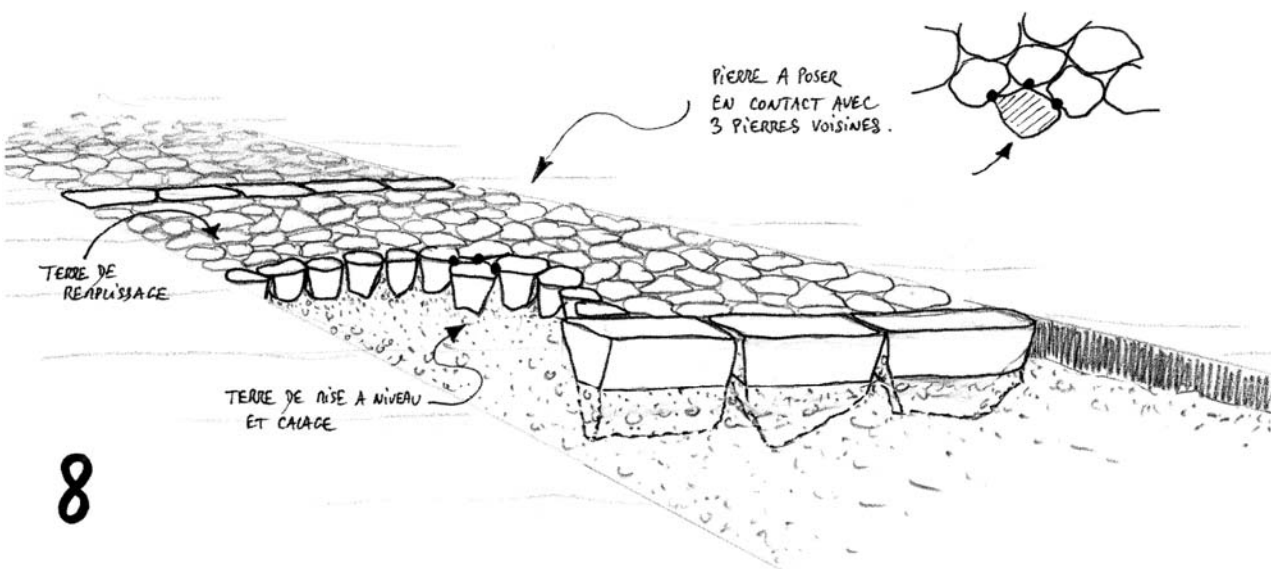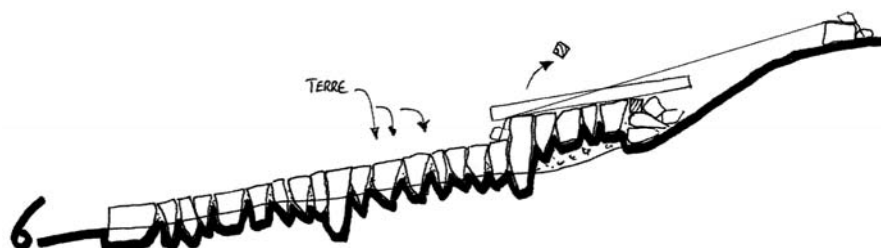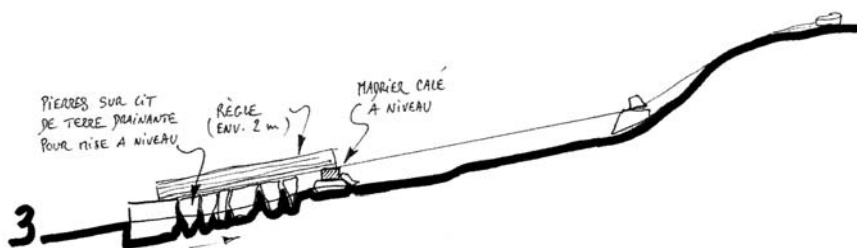


11

POSE A
3 POINTS DE CONTACT

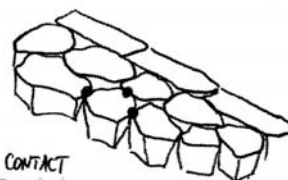

CAS PARTICULIER DES
SCHISTES OU DE
CERTAINS MARBRES...

POSE CROISÉE

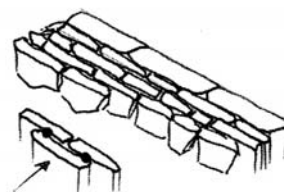

Mur de soutènement : principe

DCE


Conservatoire du Littoral

N/Réf. Pertusato-1

Aménagement du site naturel protégé de Pertusato

Ech.

ERBA BARONA PAYSAGE

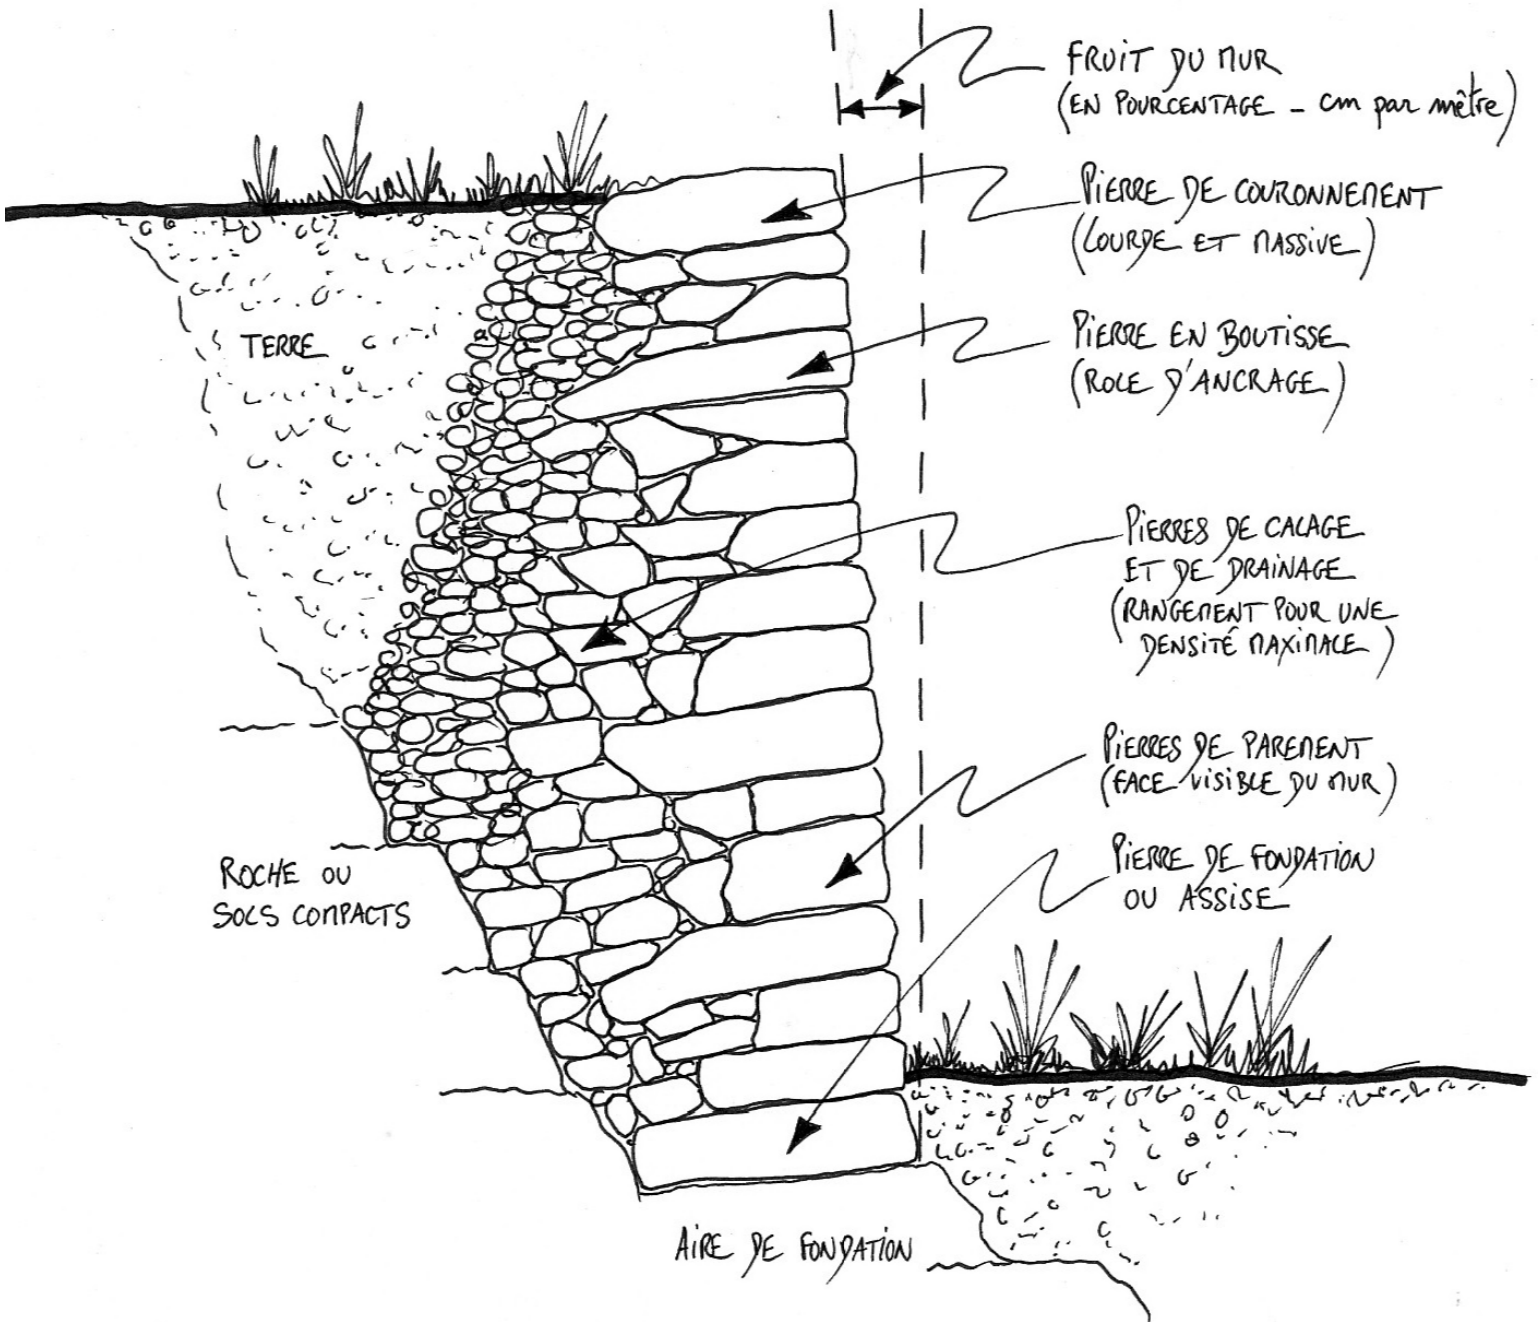

Garde corps et rambardes en ferronnerie : principe


Conservatoire du Littoral
Aménagement du site naturel protégé de Pertusato
ERBA BARONA PAYSAGE

DCE


N/Réf. Pertusato-1

Ech.

Les cotations sont exprimées en mm et sont données à titre indicatif.
Elles devront être vérifiées par l'entreprise (plans d'exécution à fournir) pour une
solidité parfaite et une esthétique réussie.

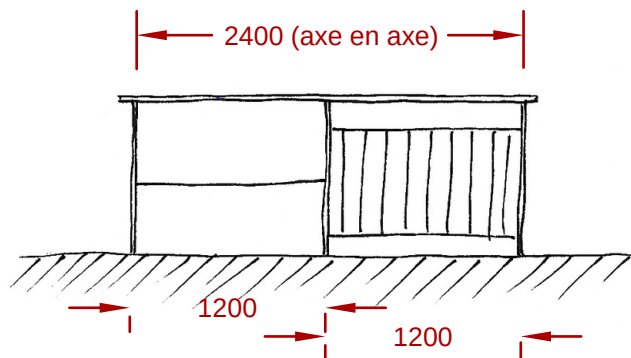

RAMBARDE MAIN-COURANTE

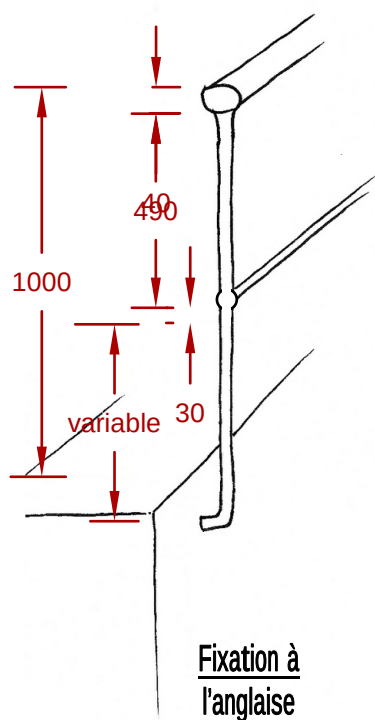

Fer plein rond diam. 40mm
ou légèrement aplati


Fer plein rond
diam. 35mm

Fer plein rond de
diam. 16mm


Trous renflés

Fer plein rond
diam. 30mm

GARDE CORPS

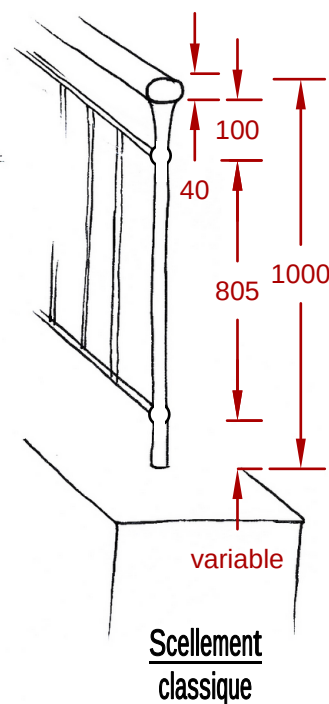

PRINCIPE DES GRILLES EN FERRONNERIE

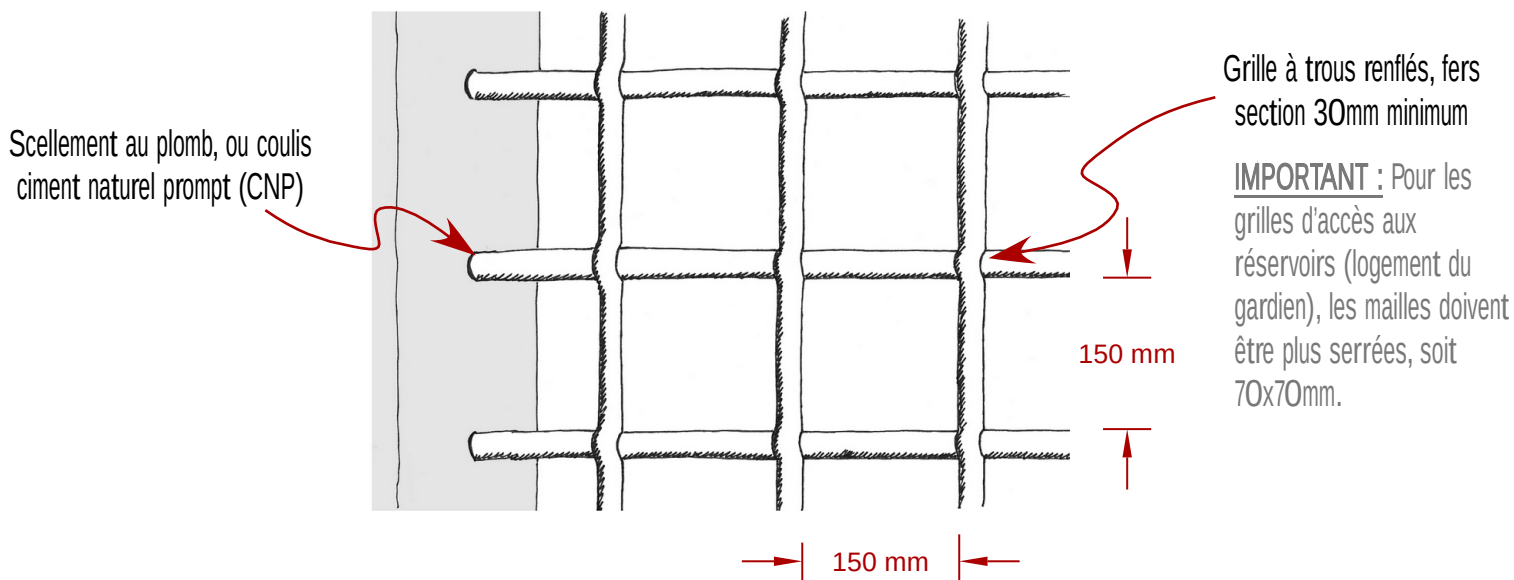

Exemple de grille en ferronnerie ancienne, modèle à suivre.



Détail de scellement au plomb.

