



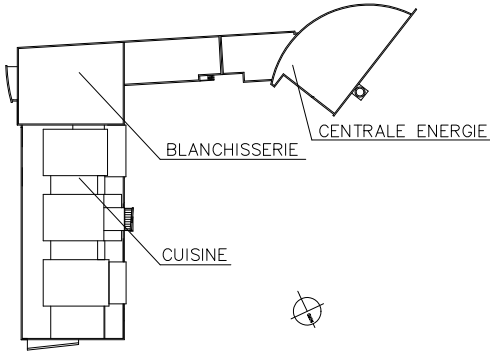

CENTRE HOSPITALIER GENERAL DE MONTLUÇON
18, avenue du 8 Mai 1945 BP 1148 03113 MONTLUÇON Cedex
Tel: 04.70.02.30.30 – Fax: 04.70.05.97.48

Mandataire du Maître de l'Œuvre
SCIC DEVELOPPEMENT
88, rue Paul Bert 69446 LYON Cedex 03
Tel: 04.78.60.27.82 – Fax: 04.78.60.01.28

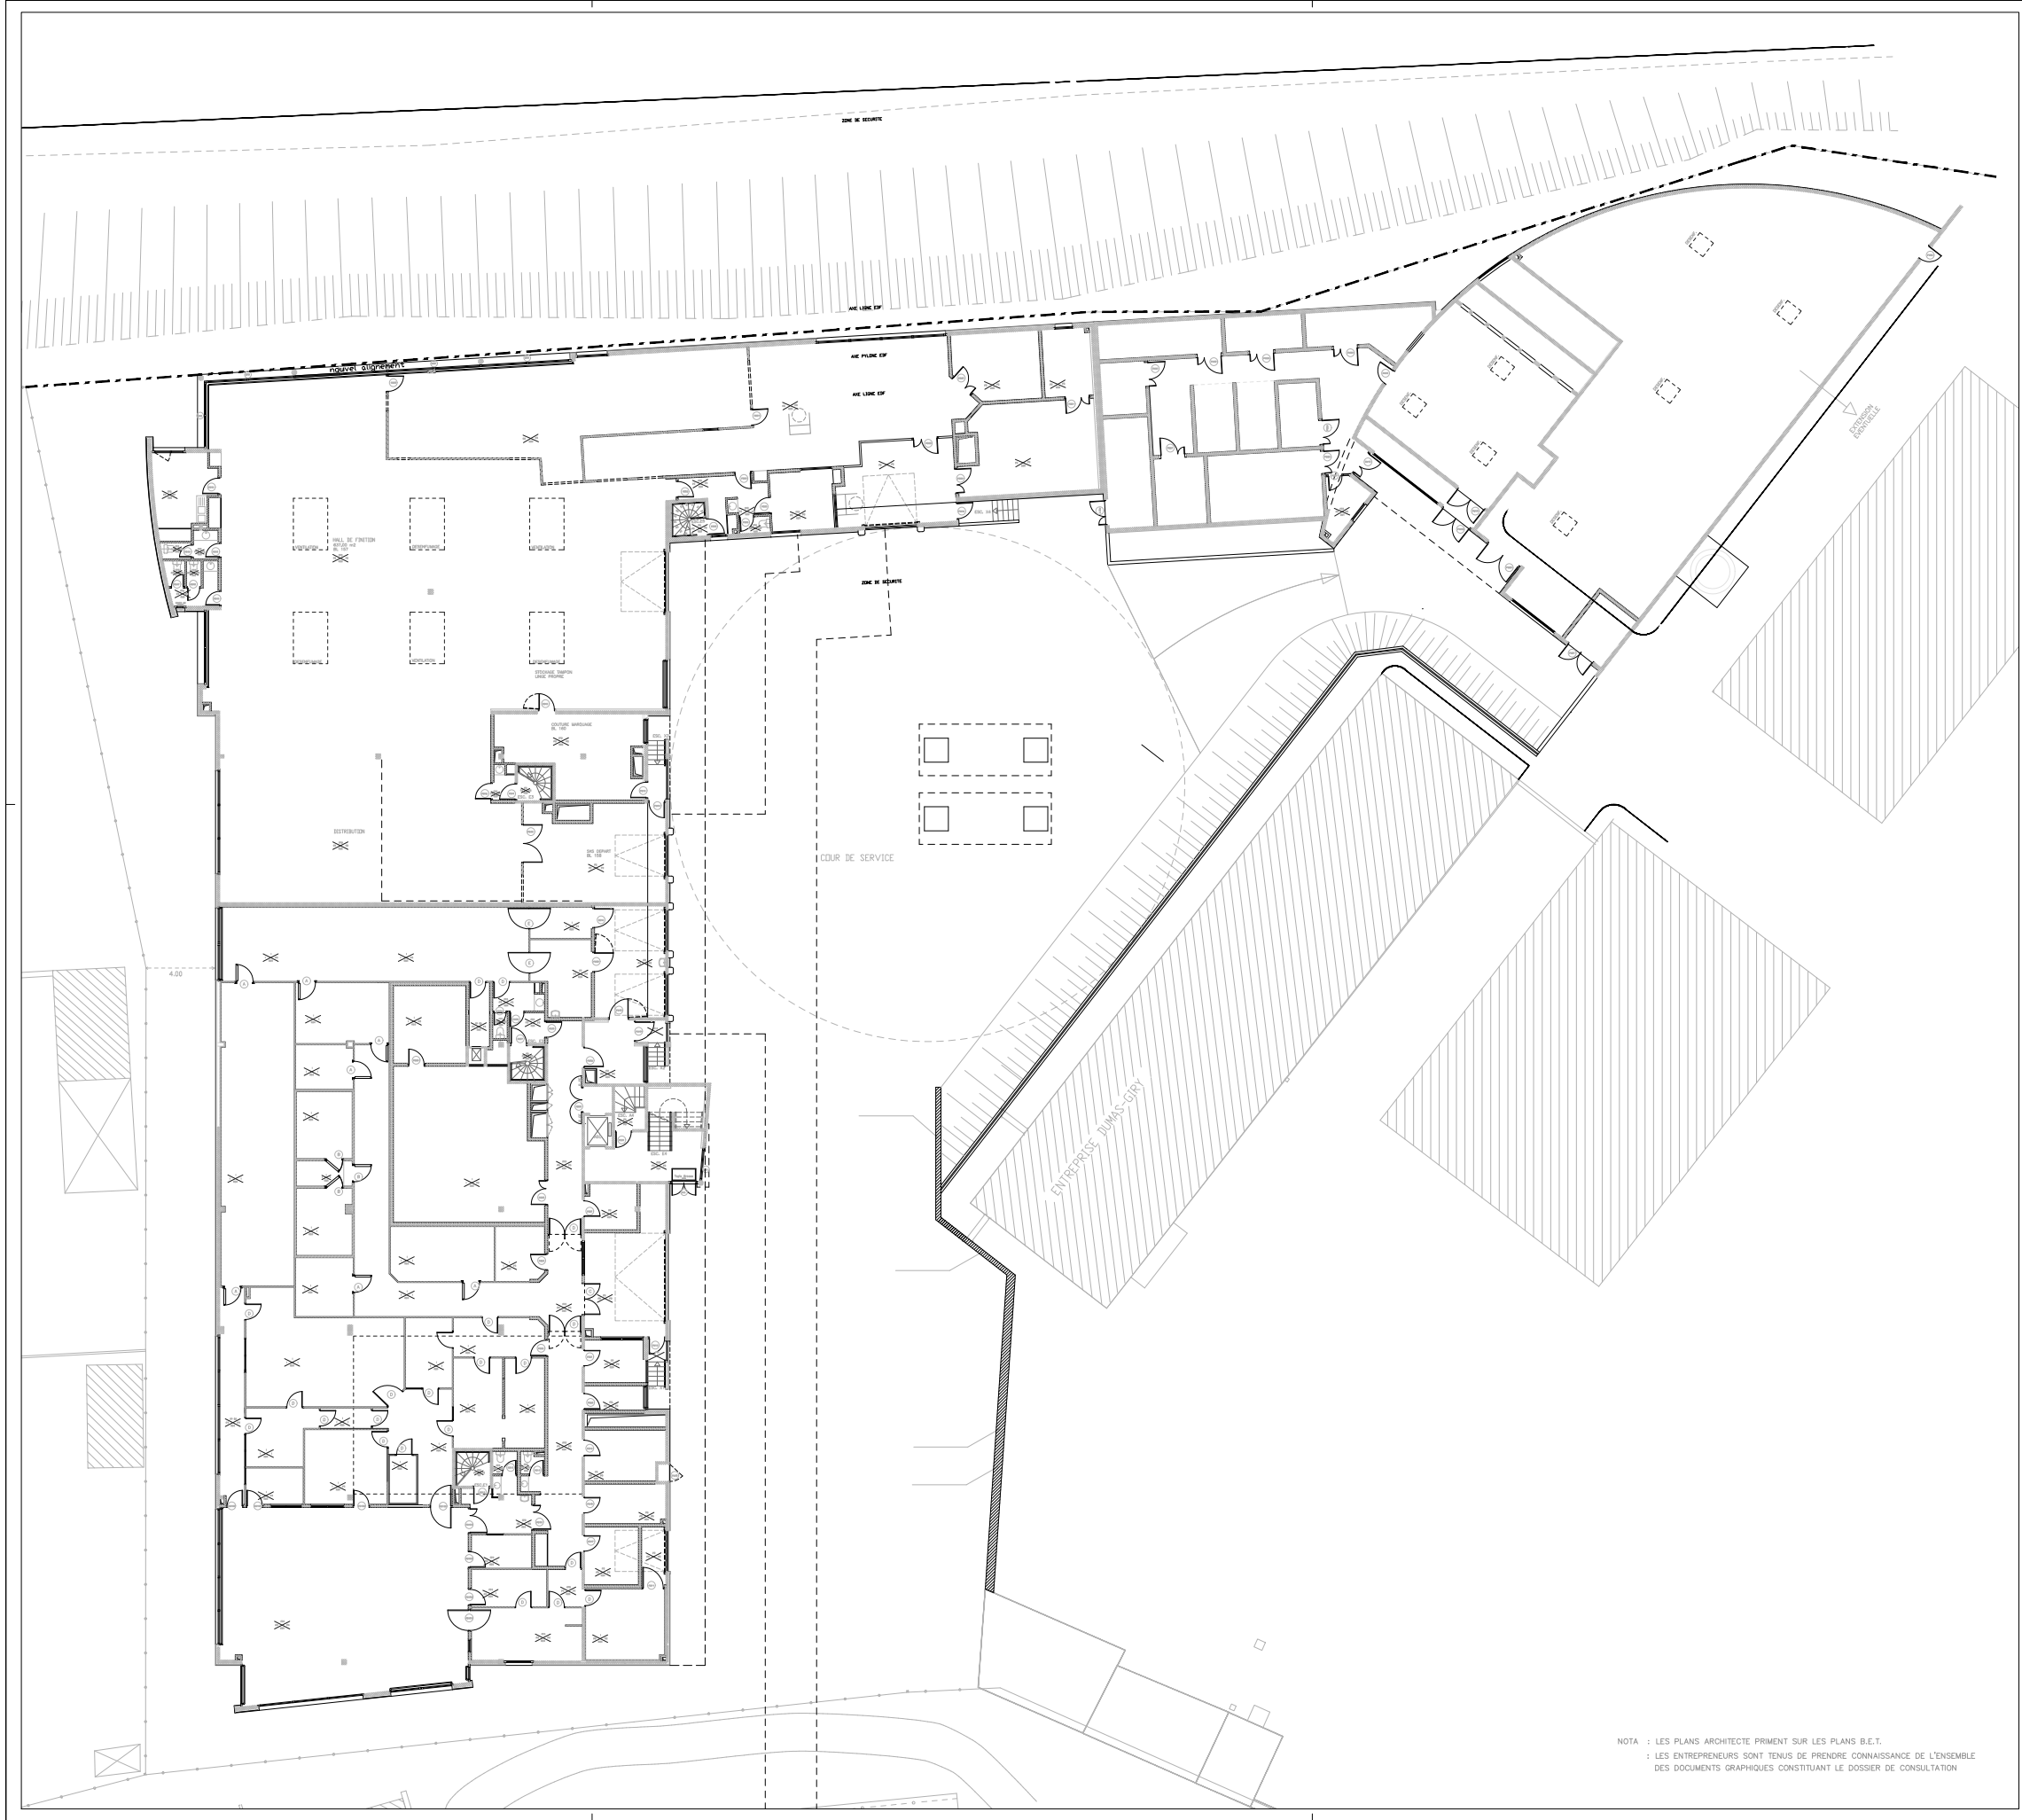

SITE LOGISTIQUE
CUISINE – BLANCHISSERIE
CENTRALE ENERGIE

DATE: JUIL 01	D.O.E. DOSSIER DES ŒUVRES EXECUTES	PLAN : 04
ECHELLE : 1/200'	PLAN D'ENSEMBLE	INDICE:
DOSSIER ARCHITECTURE	PLAN NIVEAU 1 – 238.94 NGF	SITE LOGIST.

Ind.	date	modifications	Ind.	date	modifications
—	JUIL 01	PASSAGE AU D.O.E.	D		
A			E		
B			F		
C			G		

ARCHITECTES: Michel BEAUVAIS – Architecte DPLG Urbaniste SFU – Mandataire commun
3, rue Charles Welas 75015 PARIS. Tel:01.53.68.66.90 _Fax 01.53.68.66.99
Jean-Paul MARET- Architecte DPLG
12, rue Albert Samain 03100 MONTLUÇON – Tel : 04.70.08.79.79 – Fax : 04.70.08.79.70
BUREAU D'ETUDES: SECHAUD & BOSSUYT Tour du Ponant " les Mercuriales"
40 , rue Jean Jaures 93176 BAGNOLET Cedex – Tel : 01.49.72.46.00 – Fax : 01.49.72.47.01
BUREAU D'ETUDES: BERIM Agence Rhone-Alpes/Auvergne : 17, place de la Paix 69200 VENISSIEUX
Agence Paris: 149 av Jean Lottve – BP 142 93503 PANTIN – Tel : 01.41.83.36.36 – Fax : 01.41.71.06.33
BUREAU DE CONTROLE: SOCOTEC Agence de l'Allier 25, rue de la Baigneuse 03400 YZEURE – Tel : 04.70.44.76.09 – Fax : 04.70.46.45.58
COORDONNATEUR SANTE : APAVE Agence de Clermont-Ferrand
30 Boulevard Maurice Pourchon 63039 CLERMONT FERRAND – Cedex2 – Tel : 04.73.31.90.00 – Fax : 04.73.31.90.10
O.P.C. COPIBAT
18 Boulevard de la Bastille 75012 PARIS – Tel : 01.44.87.88.00 – Fax : 01.44.87.89.44
COORDINATION SECURITE INCENDIE: S.S.I COORDINATION
17, rue Marechal Leclerc 51150 PUVIOT – Tel: 03.26.58.16.94 – Fax: 03.26.58.16.95

Affaire N°	T/P	Echelle	Phase	Ouvrage	Zone	Niv.	Disc.	Type	Doc.	Ind.
7 4 7 D 2	1 1	— 1/200'	D O E	4 7 8 1	—	1	A R	P L	04	

NOTA : LES PLANS ARCHITECTE PRIENT SUR LES PLANS B.E.T.
: LES ENTREPRENEURS SONT TENUS DE PRENDRE CONNAISSANCE DE L'ENSEMBLE
DES DOCUMENTS GRAPHIQUES CONSTITUANT LE DOSSIER DE CONSULTATION