DÉPOSE

LÉGENDE CHV

COULEUR ROUGE → A DÉPOSER
COULEUR MAGENTA → CANTONNEMENTS A PRÉVOIR
COULEUR BLEUE → CHEMINEMENT DE L'EVACUATION DES GRAVATS

NOTA : LES TRAVAUX BRUYANTS (SCIAGES DES MURS BÉTONS, ETC.) SERONT RÉALISÉS LES SAMEDIS OU HORS HORAIRES DE JOURNÉE.

ETAT EXISTANT

BATIMENT 7 - 1ER ETAGE

POLE METABOLIQUE

ETAT EXISTANT

BATIMENT 7 - REZ-DE-CHAUSSEE

PNEUMOLOGIE

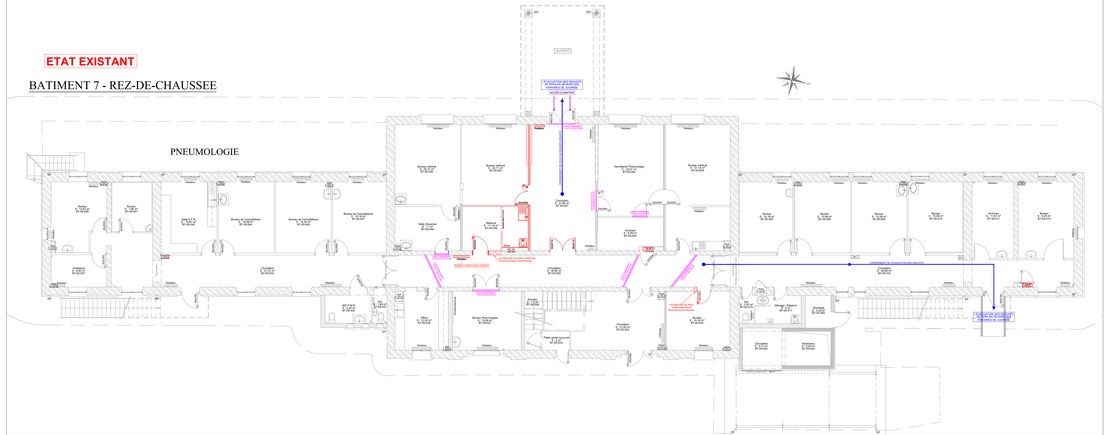

TRAVAUX

LÉGENDE CHV

COULEUR BLEUE → HABILLAGE EN PROMAT
COULEUR ROUGE → PLATS CARROSSE
COULEUR VERTE → CLOISONS + PORTES NEUVES
COULEUR MAGENTA → CANTONNEMENTS
COULEUR MARRON → = TRAVAUX DEJA FINANCE AU RDC : SECRETARIAT CONSULT RHUMATO. + BUREAUX MEDICAUX 7 & 8 (FUTURES CONSULT. RHUMATO.)

ETAT PROJETÉ

BATIMENT 7 - 1ER ETAGE

POLE METABOLIQUE

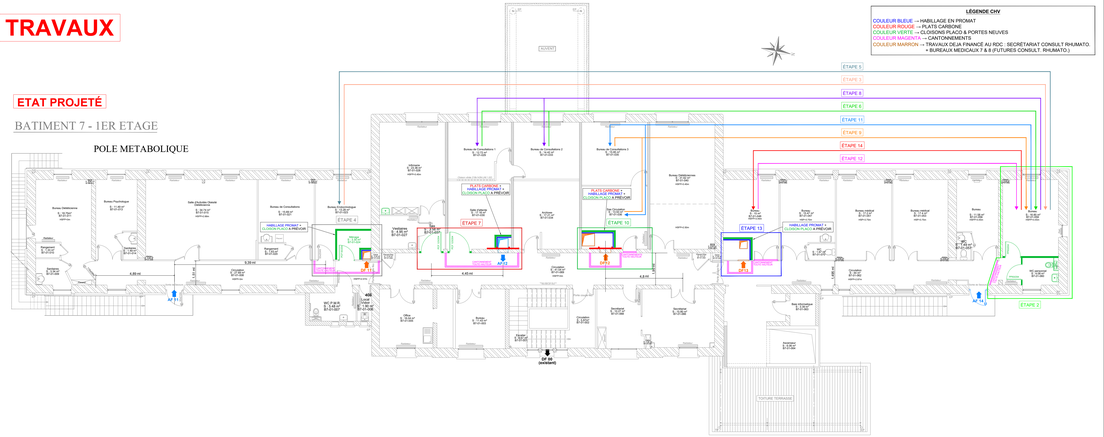

ETAT PROJETÉ

BATIMENT 7 - REZ-DE-CHAUSSEE

PNEUMOLOGIE

FUTURES CONSULTATIONS RHUMATOLOGIQUES

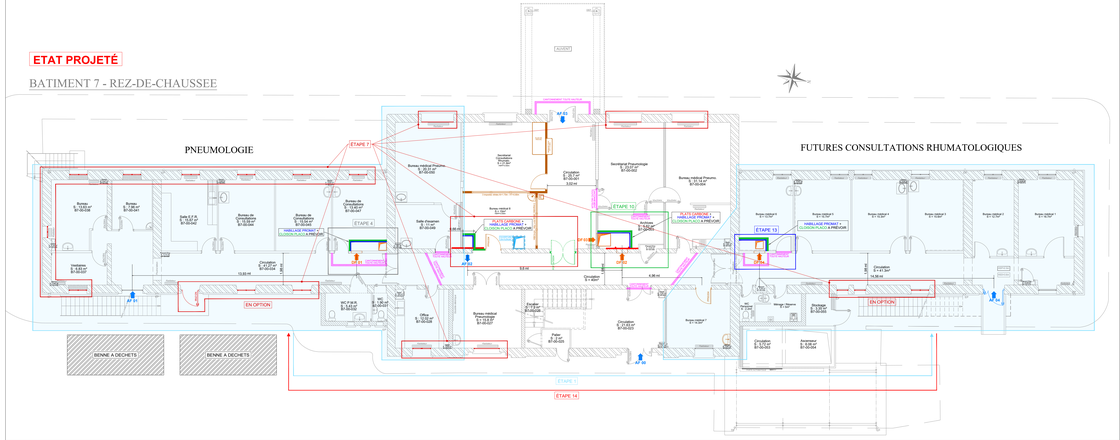

ÉTAPES PAR ORDRE CHRONOLOGIQUE

NIVEAU RDC :

PRE REQUIS → FINALISATION DES TRAVAUX DANS LES BUREAUX MÉDICAUX 1, 4 & 7

ETAPE 1 : ***TRANSFERT DES CONSULTATIONS PNEUMOLOGIE VERS L'AILE NORD***

ETAPE 4 : TRAVAUX POUR DÉSENFUMAGE DANS BUREAU "B7-00-047"

ETAPE 7 : TRAVAUX POUR DÉSENFUMAGE DANS BUREAU MEDICAL 8 + TRAVAUX D'AMÉNAGEMENT DU BUREAU MEDICAL 8 + SECRÉTARIAT CONSULT. RHUMATO. + CHANGEMENT DES CHASSIS VITRÉS

ETAPE 10 : TRAVAUX POUR DÉSENFUMAGE DANS BUREAU ARCHIVES "B7-00-003"

ETAPE 13 : TRAVAUX POUR DÉSENFUMAGE DANS BUREAU MÉDICAL 6

ETAPE 14 : ***RÉAMENAGEMENT DES CONSULTATIONS PNEUMOLOGIE DANS L'AILE SUD***

NIVEAU R+1 :

ETAPE 2 : TRAVAUX DANS SANITAIRE + BUREAU "B7-01-059"

ETAPE 3 : DÉMÉNAGEMENT DU BUREAU ENDO. "B7-01-023" VERS BUREAU "B7-01-055" (AVANT TRAVAUX)

ETAPE 4 : TRAVAUX POUR DÉSENFUMAGE DANS BUREAU ENDO. "B7-01-023" + AMÉNAGEMENT LOCAL MÉNAGE "B7-01-024"

ETAPE 5 : RÉAMÉNAGEMENT DU BUREAU ENDO. "B7-01-023" (APRÈS TRAVAUX)

ETAPE 6 : DÉMÉNAGEMENT DES BUREAUX "B7-01-029" ET "B7-01-033" VERS BUREAU "B7-01-055" (AVANT TRAVAUX)

ETAPE 7 : TRAVAUX POUR DÉSENFUMAGE DANS SALLE ATTENTE "B7-01-030"

ETAPE 8 : RÉAMÉNAGEMENT DES BUREAUX "B7-01-029" ET "B7-01-033" (APRÈS TRAVAUX)

ETAPE 9 : DÉMÉNAGEMENT DU BUREAU "B7-01-030" ET SAS "B7-01-036" VERS BUREAU "B7-01-055" (AVANT TRAVAUX)

ETAPE 10 : TRAVAUX POUR DÉSENFUMAGE DANS SAS "B7-01-036"

ETAPE 11 : RÉAMÉNAGEMENT DU BUREAU "B7-01-035" ET SAS "B7-01-036" (APRÈS TRAVAUX)

ETAPE 12 : DÉMÉNAGEMENT DU BUREAU "B7-01-046" VERS BUREAU "B7-01-055" (AVANT TRAVAUX)

ETAPE 13 : TRAVAUX DANS BUREAU "B7-01-046"

ETAPE 14 : RÉAMÉNAGEMENT DU BUREAU "B7-01-046" (APRÈS TRAVAUX)

Maître d'Ouvrage
& Maître d'Oeuvre

CENTRE HOSPITALIER DE VICHY

CENTRE HOSPITALIER DE VICHY (03)
Boulevard Denière - 03200 VICHY

BATIMENT 7 - TOUS NIVEAUX RÉHABILITATION & DÉSENFUMAGE

BATIMENT N°7 - TOUS NIVEAUX

Bureau de Contrôle :	Coordinateur S.S.I. :
--	--

Type de plan :

Phase : DCE

N° de l'Opération : 2026-08

Format : A0

N° de Plan : 11

Echelle : 1/100

DÉSENFUMAGE - RDC & R+1 - PLAN DE TRAVAUX

IND	DATE	DES.	VISA	MODIFICATION
A	27/05/26	JS	PP	Création du plan
B	08/06/26	JS	PP	Modification du plan avec adjonction des étapes travaux
C	22/06/26	JS	PP	Reprise du plan suite modifications des étapes travaux