
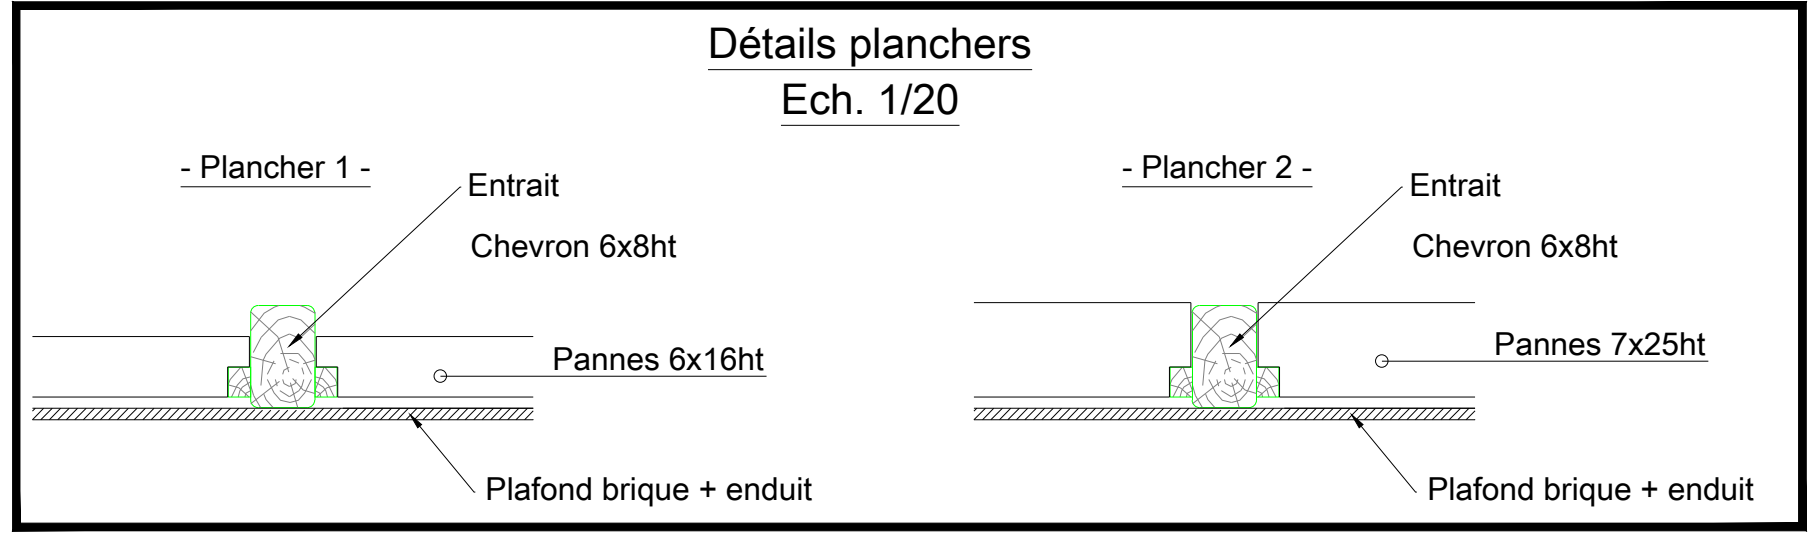



Combles + terrasses

Ech:1/100


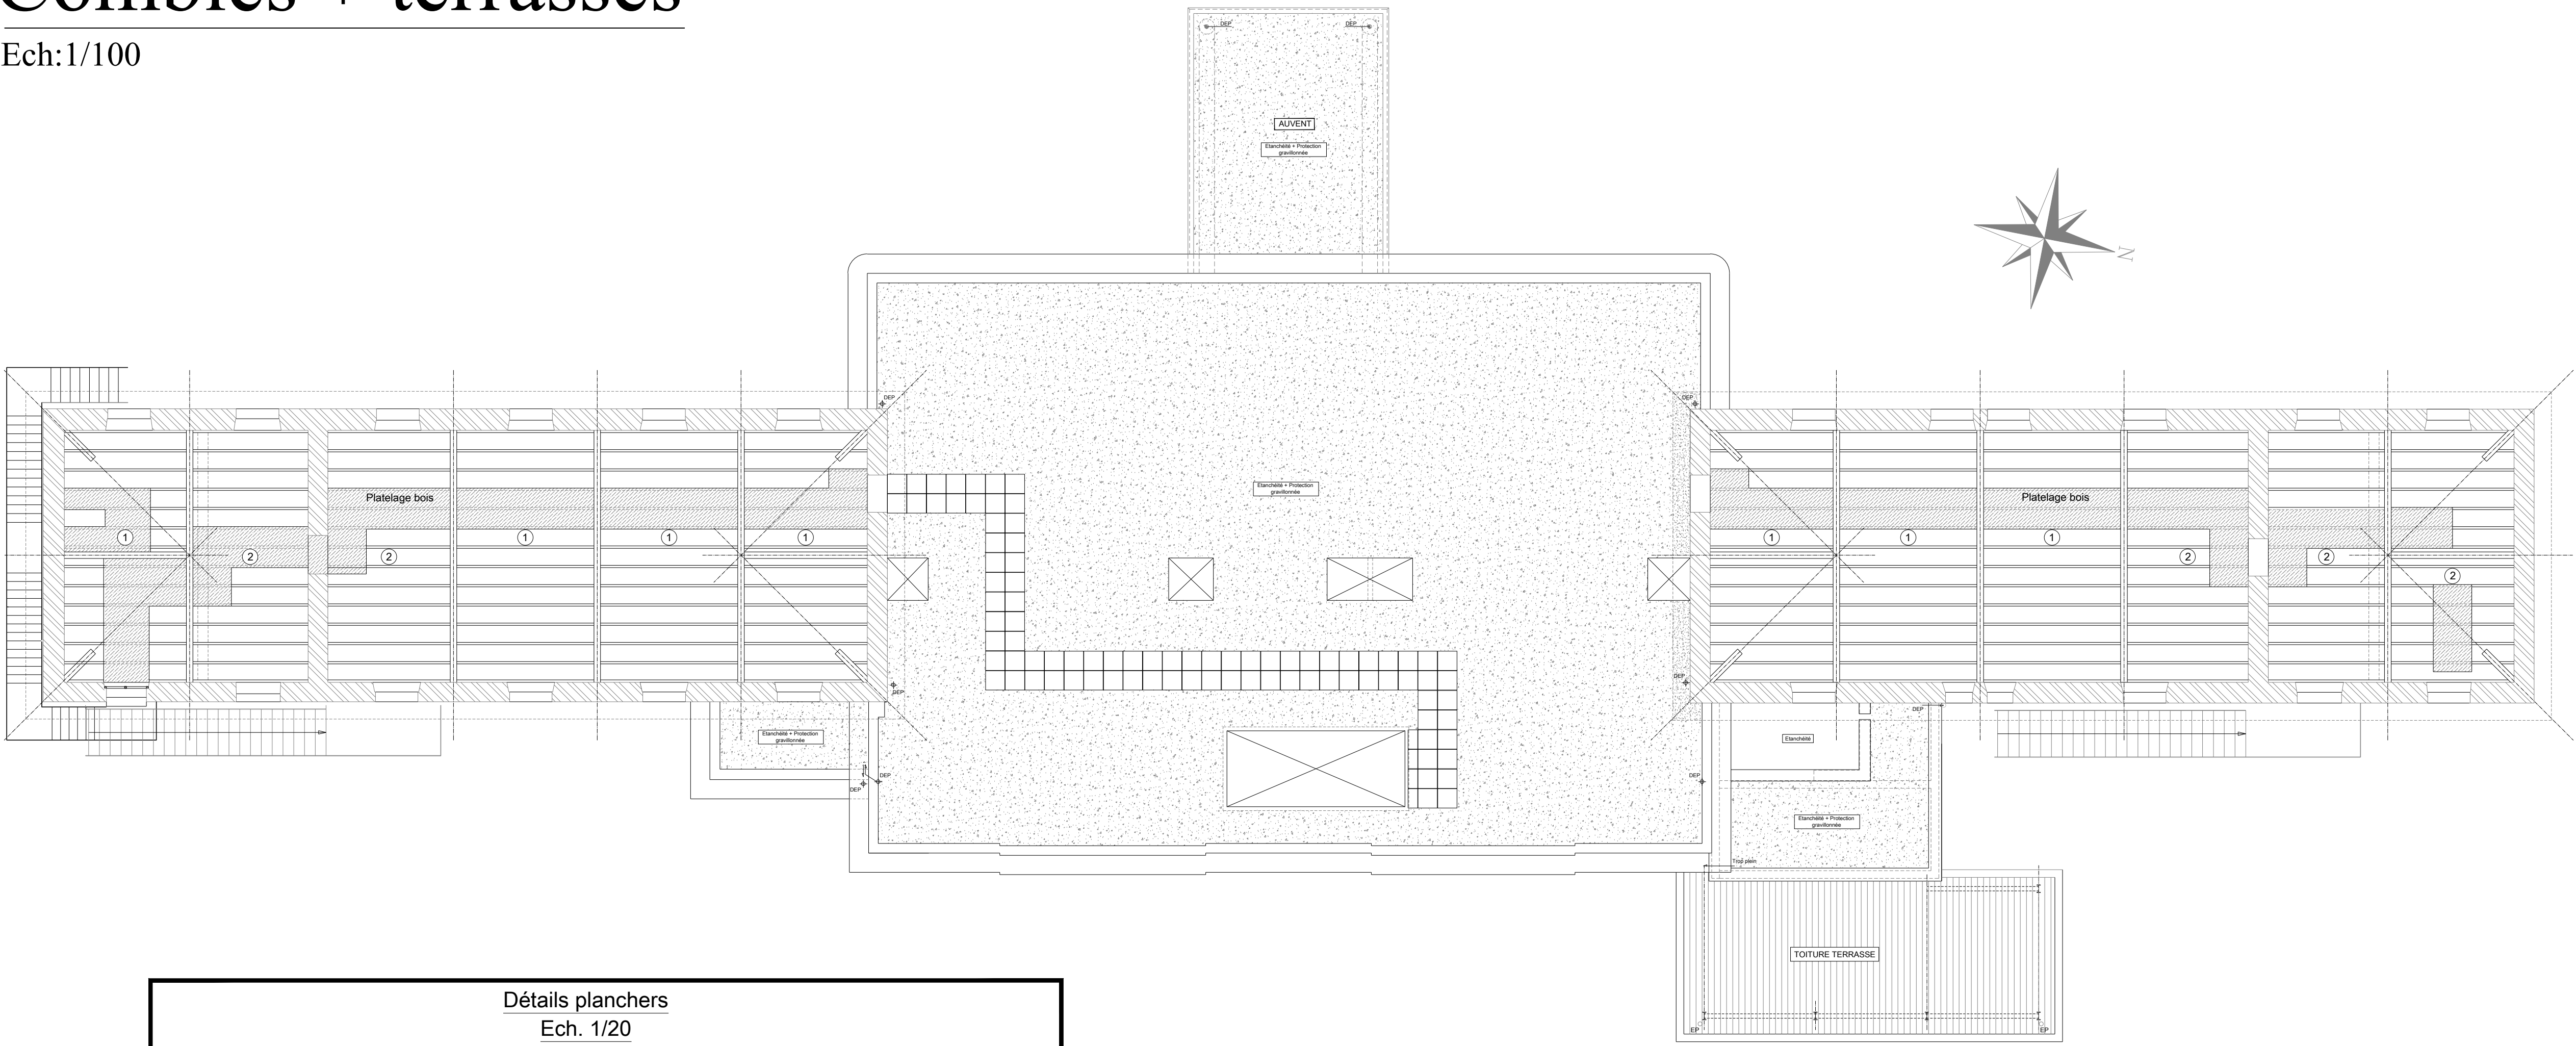


Toitures

Ech:1/100

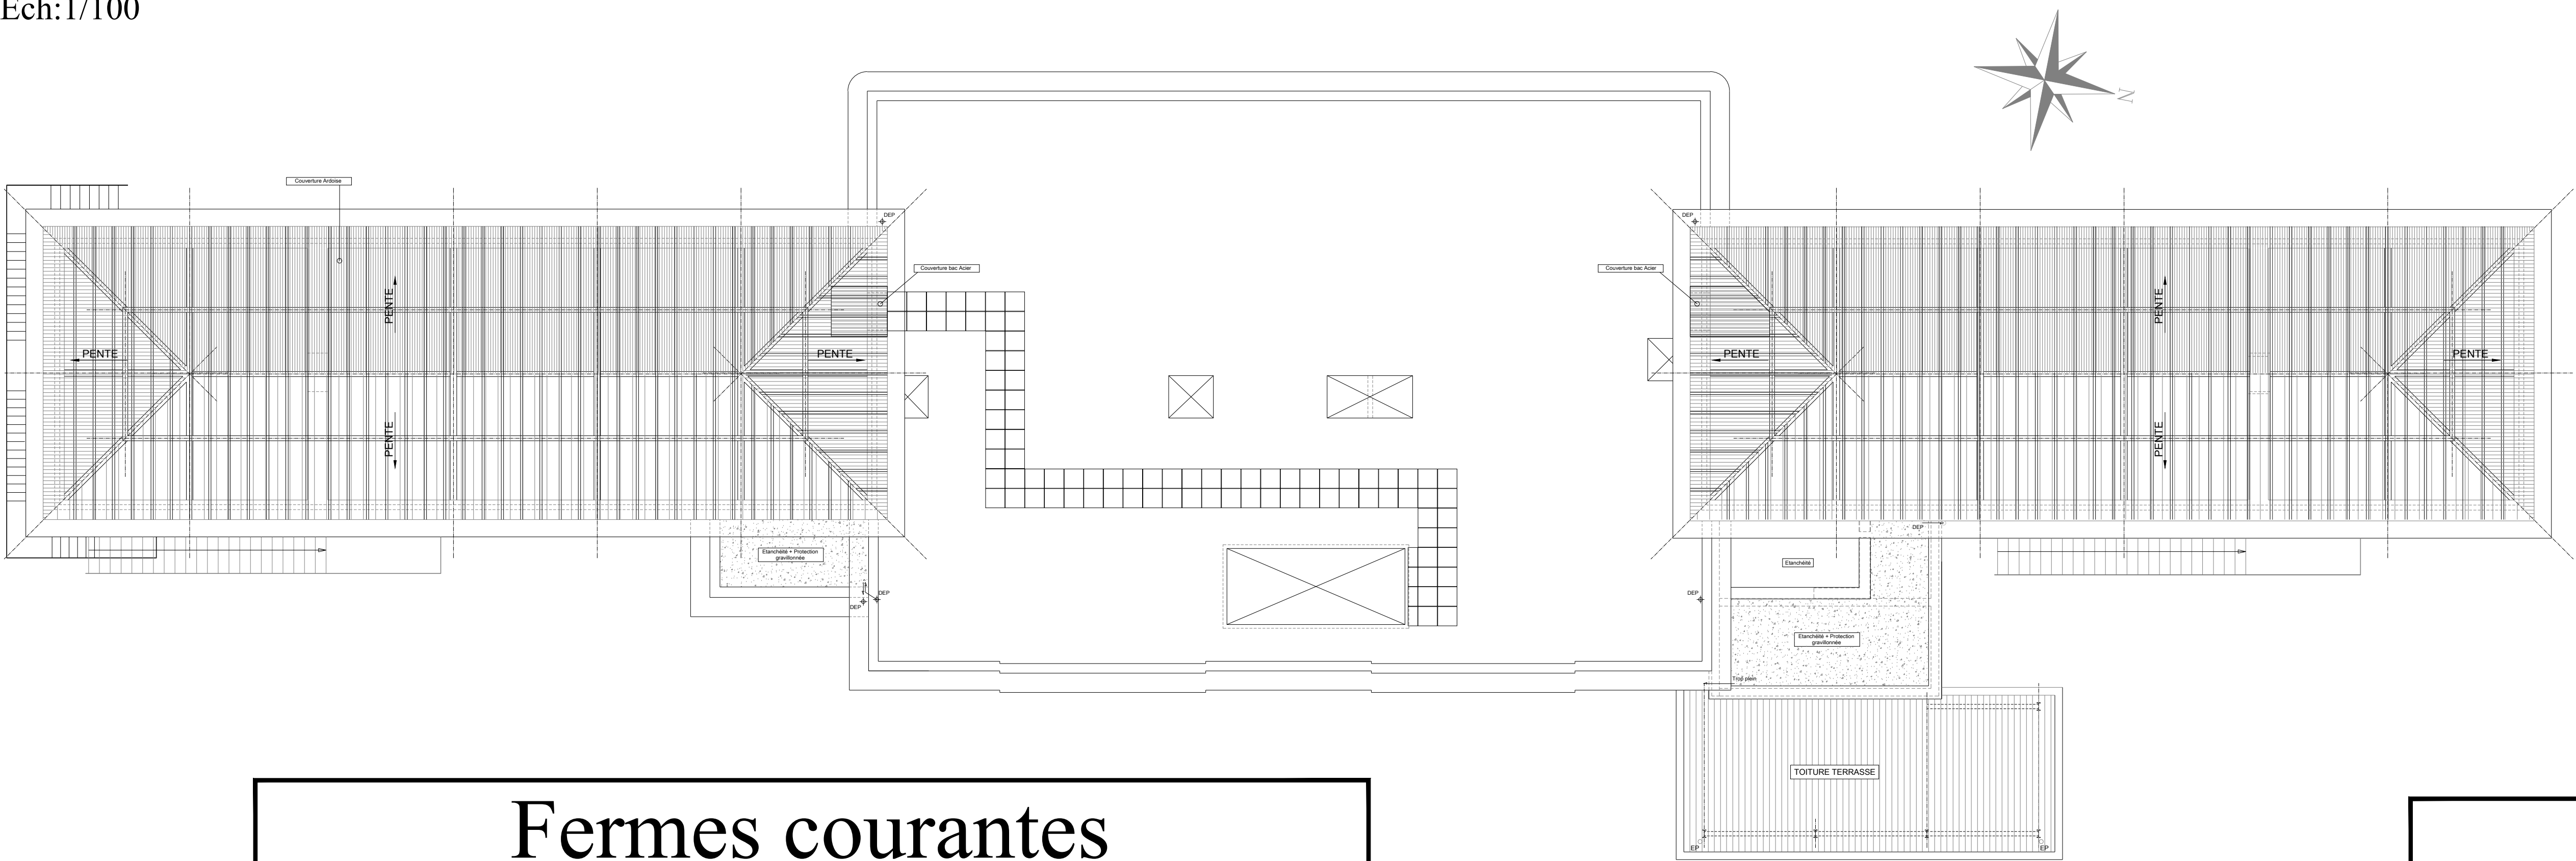

Pour la consultation des entreprises:
Prévoir la vérification de l'état des bois de charpente
et les renforts éventuels

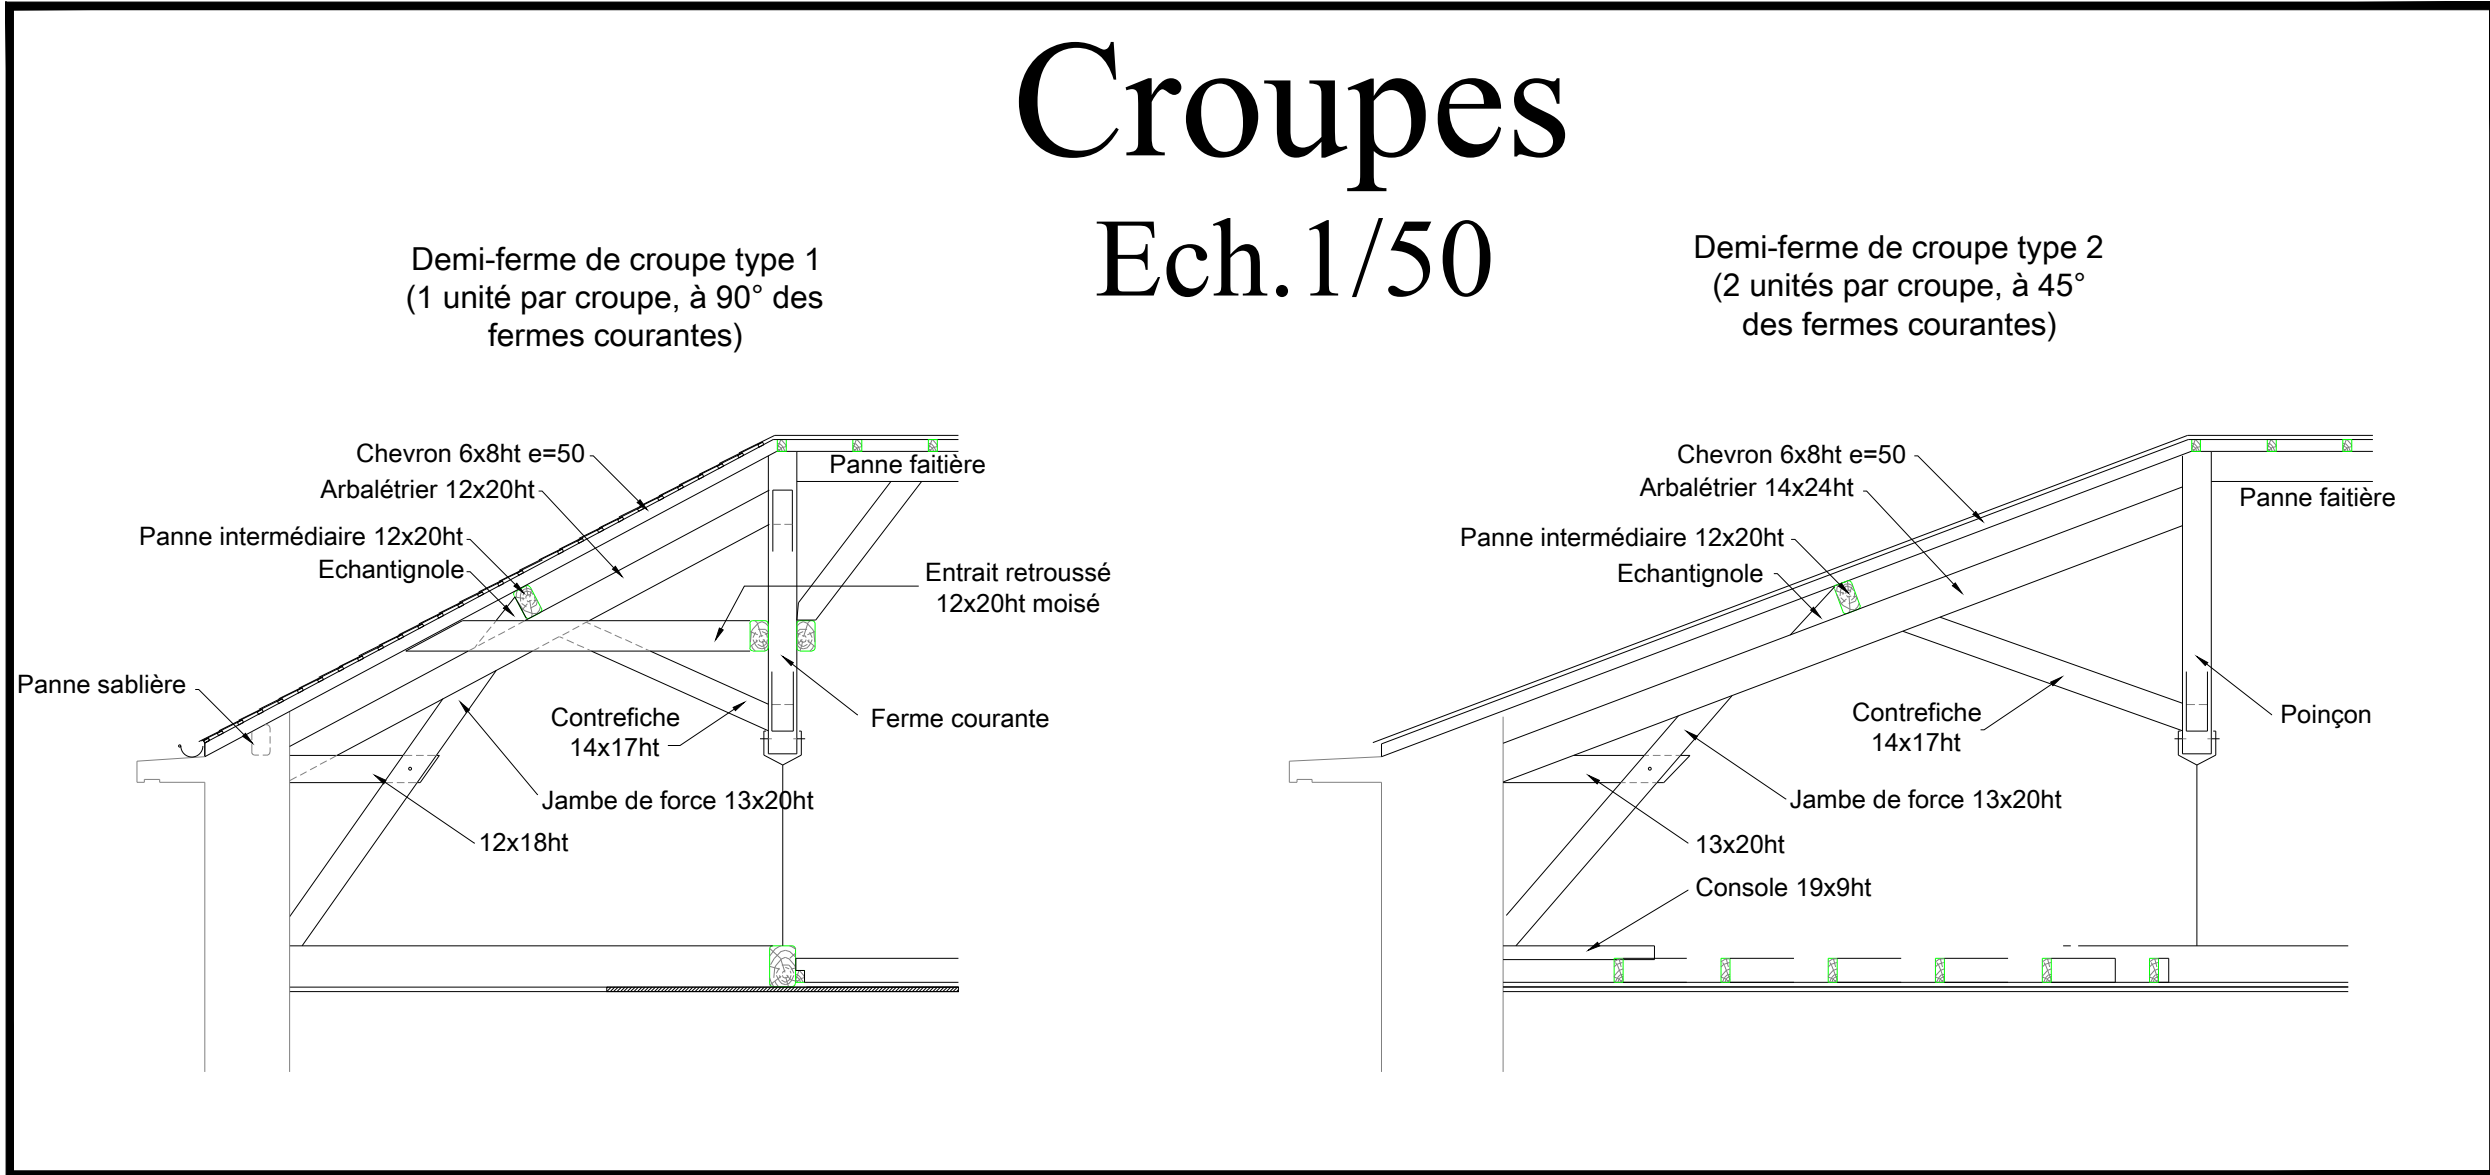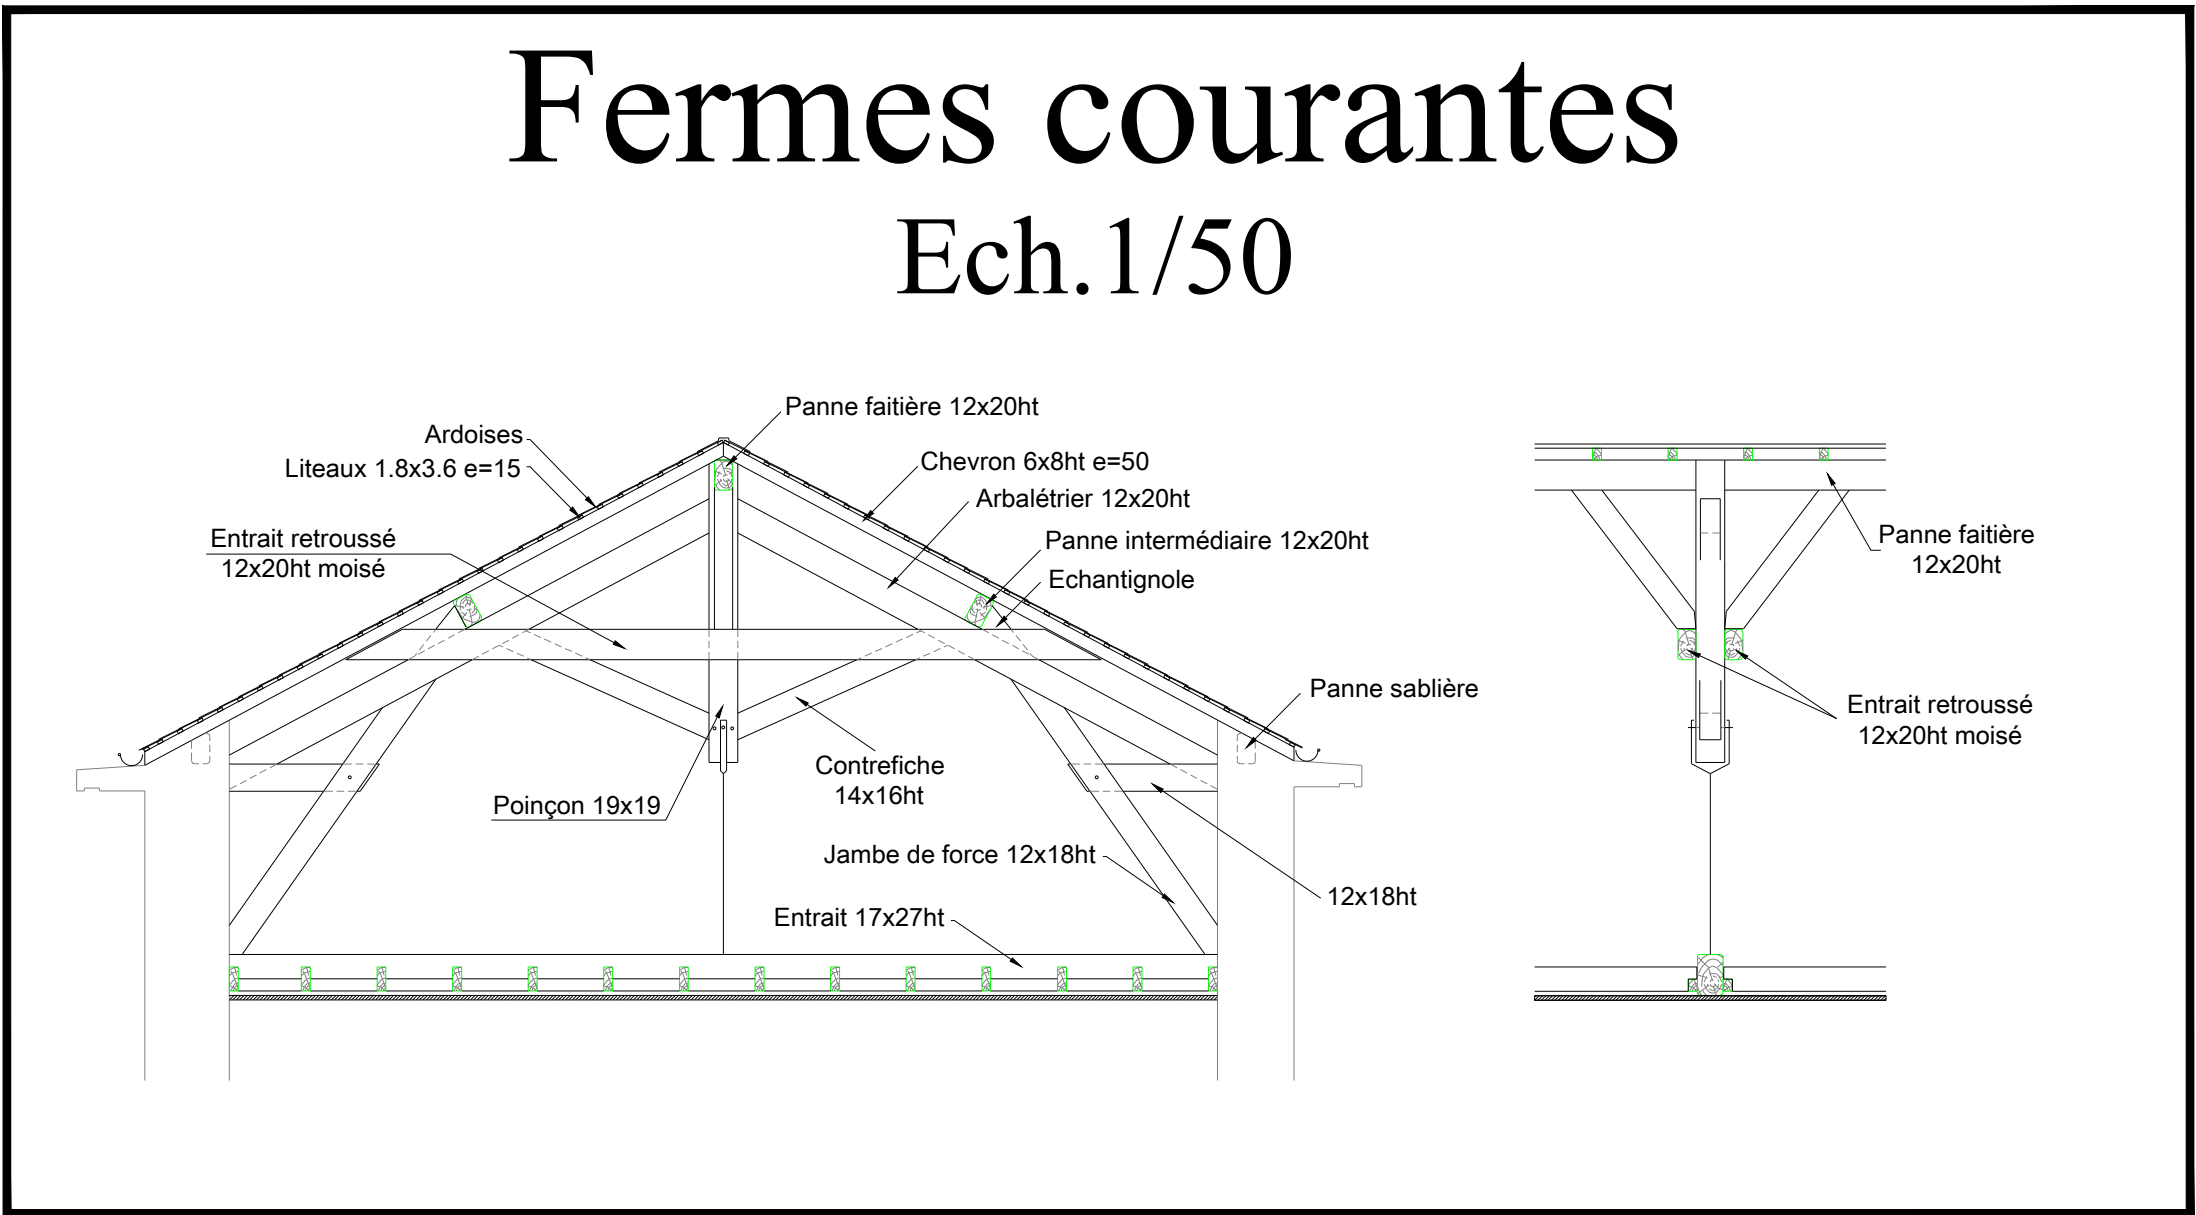

NOTA:
Prévoir la vérification des niveaux NGF des dalles et planchers.

NOTA IMPORTANT: Ce plan ne concerne que la représentation des ouvrages de béton armé et de gros oeuvre. Il ne dispense en aucun cas de la consultation et de l'utilisation des plans architectes, ainsi que des plans des corps d'état techniques et secondaires.

G		
F		
E		
D		
C		
B		
A		
-	14/05/14	1ère diffusion
Indice	Date	Modification

MAITRE d' OUVRAGE
C.H.R. de VICHY

BATIMENT 7

ETAT DES LIEUX
COMBLES - TOITURES / DETAILS
COUPE B.B.

ARCHITECTE	BUREAU DE CONTROLE	ENTREPRISE

BUREAU D'ETUDES Secob 69, Av. de l'union soviétique - 63000 Clermont-Ferrand Tel. 04.73.98.93.93 - Fax 04.73.98.93.98 Courriel : secob.pauli@wanadoo.fr	APS Dessiné BERARD d	APD Vérifié Pauli P.	PRO Affaire 5363	DCE Plan 02	EXE Indice	DOE
--	----------------------------	----------------------------	---------------------	----------------	---------------	-----