



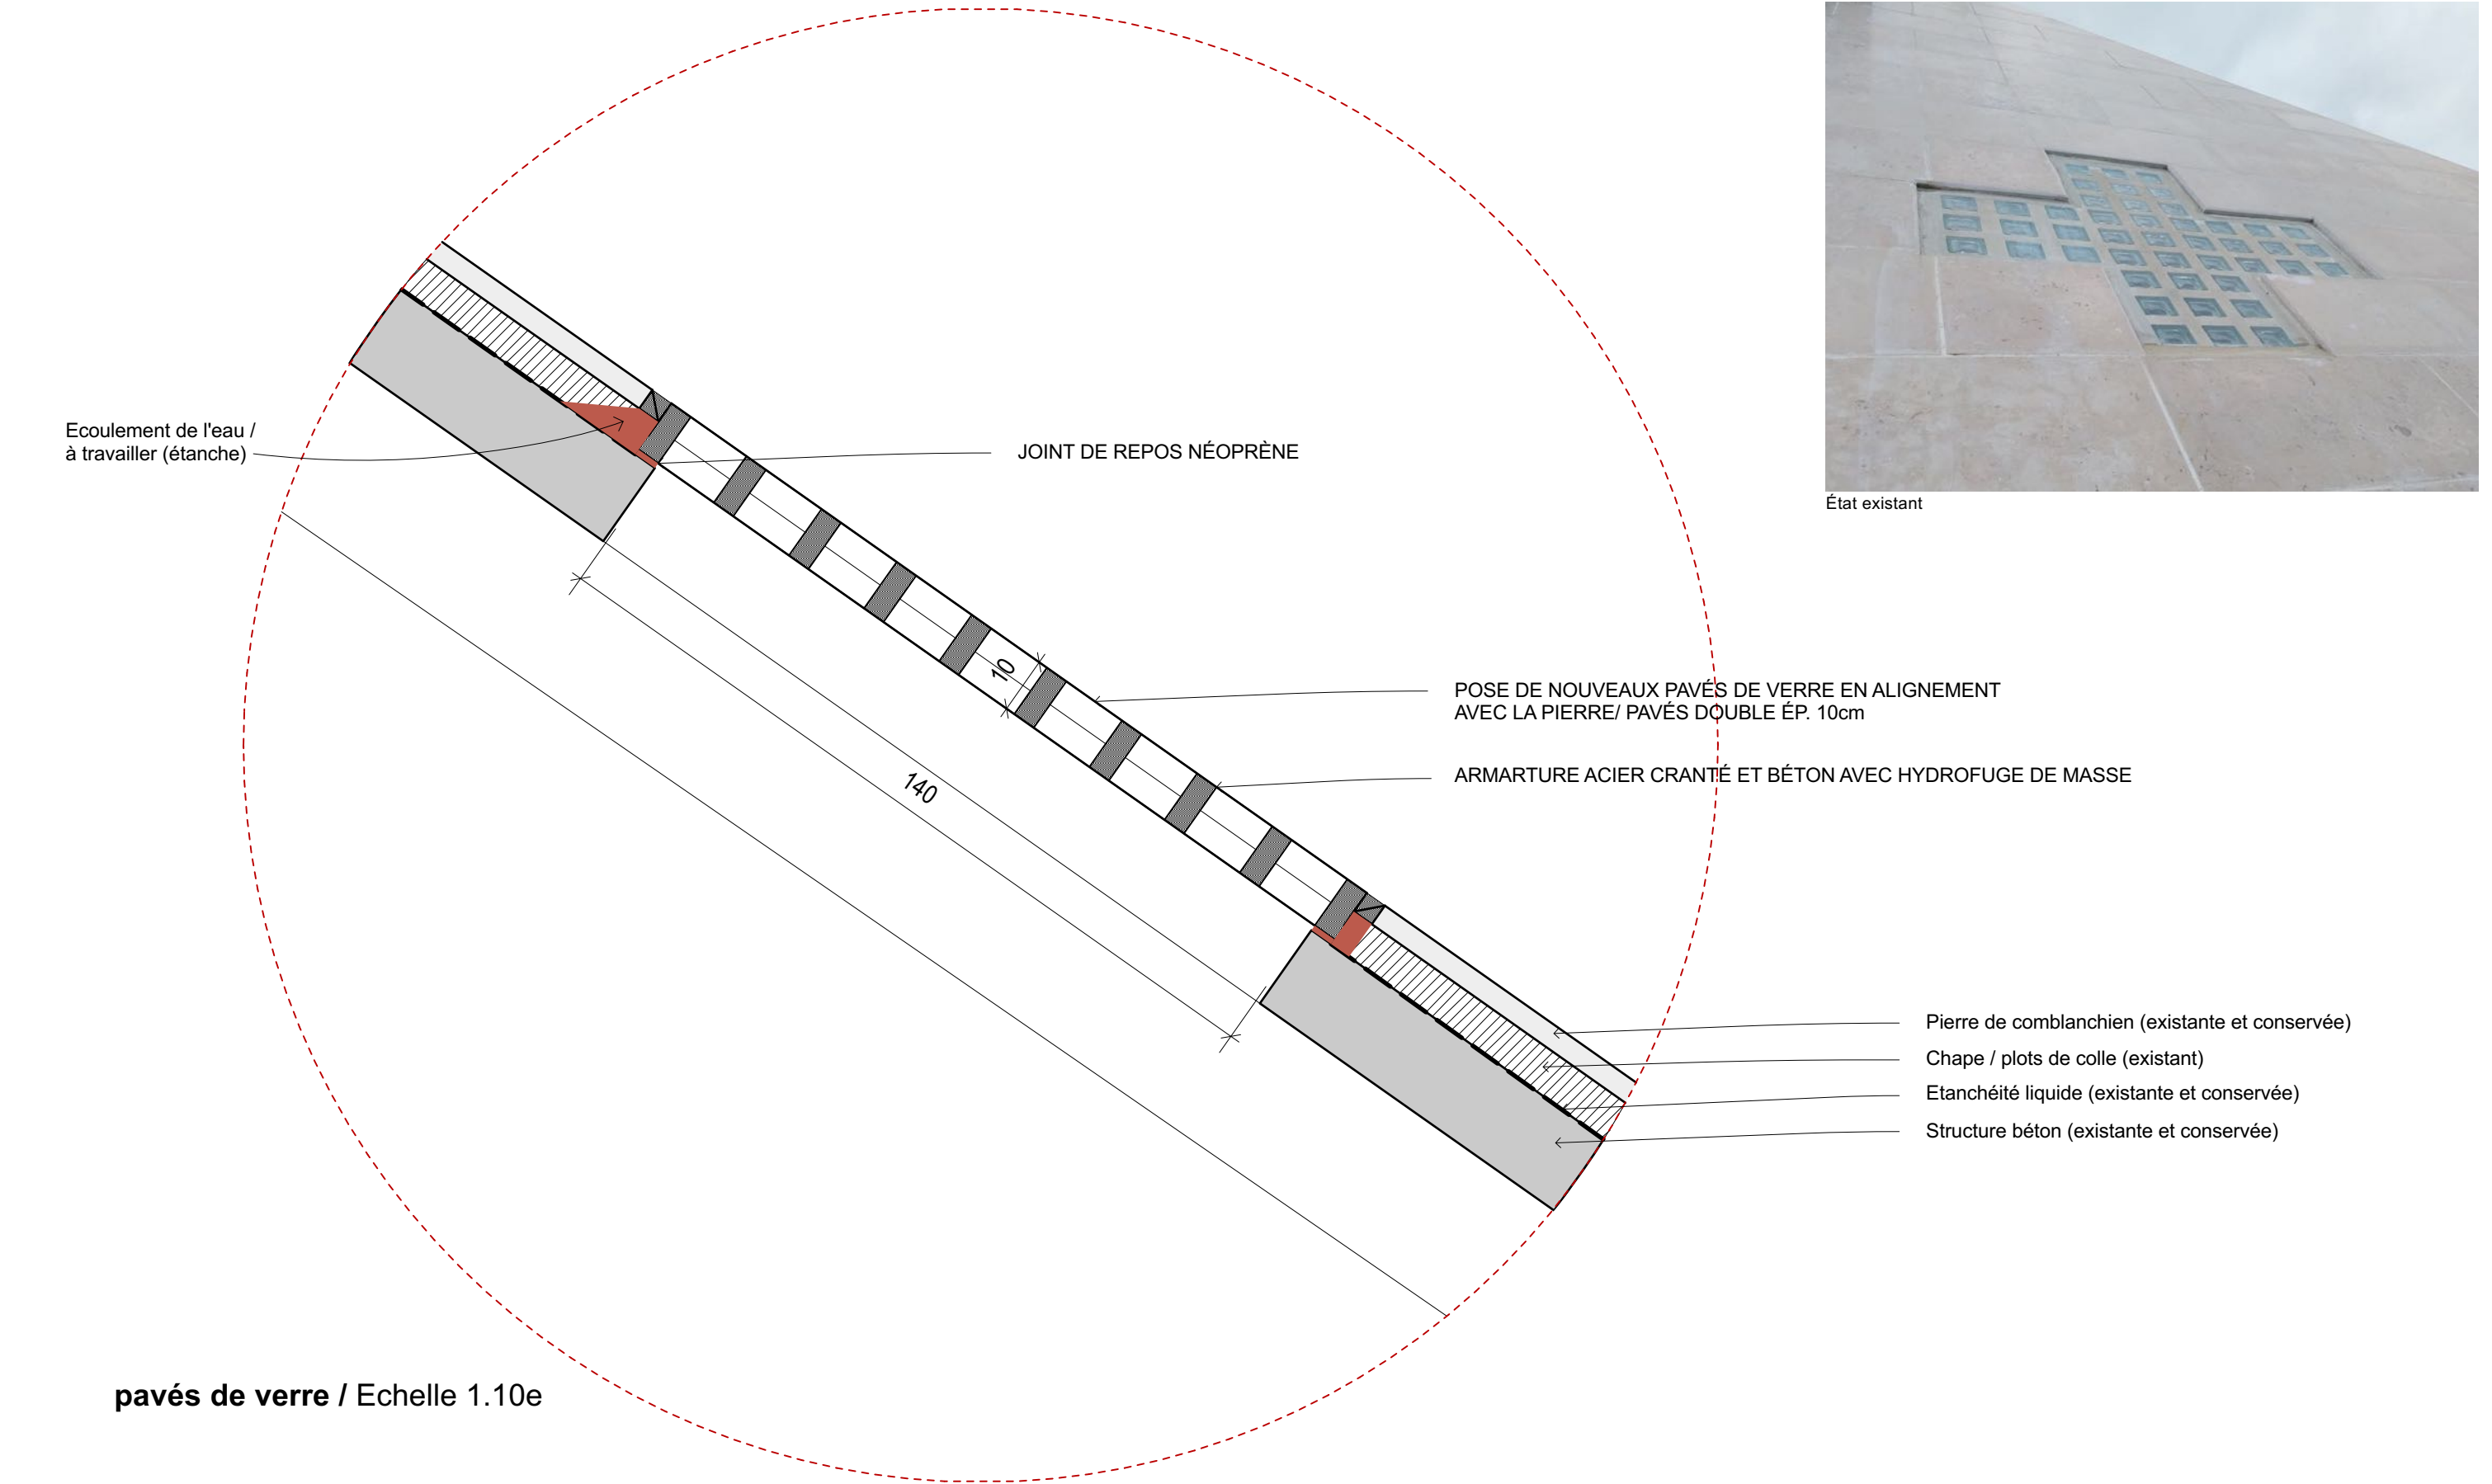

pavés de verre / Echelle 1.10e

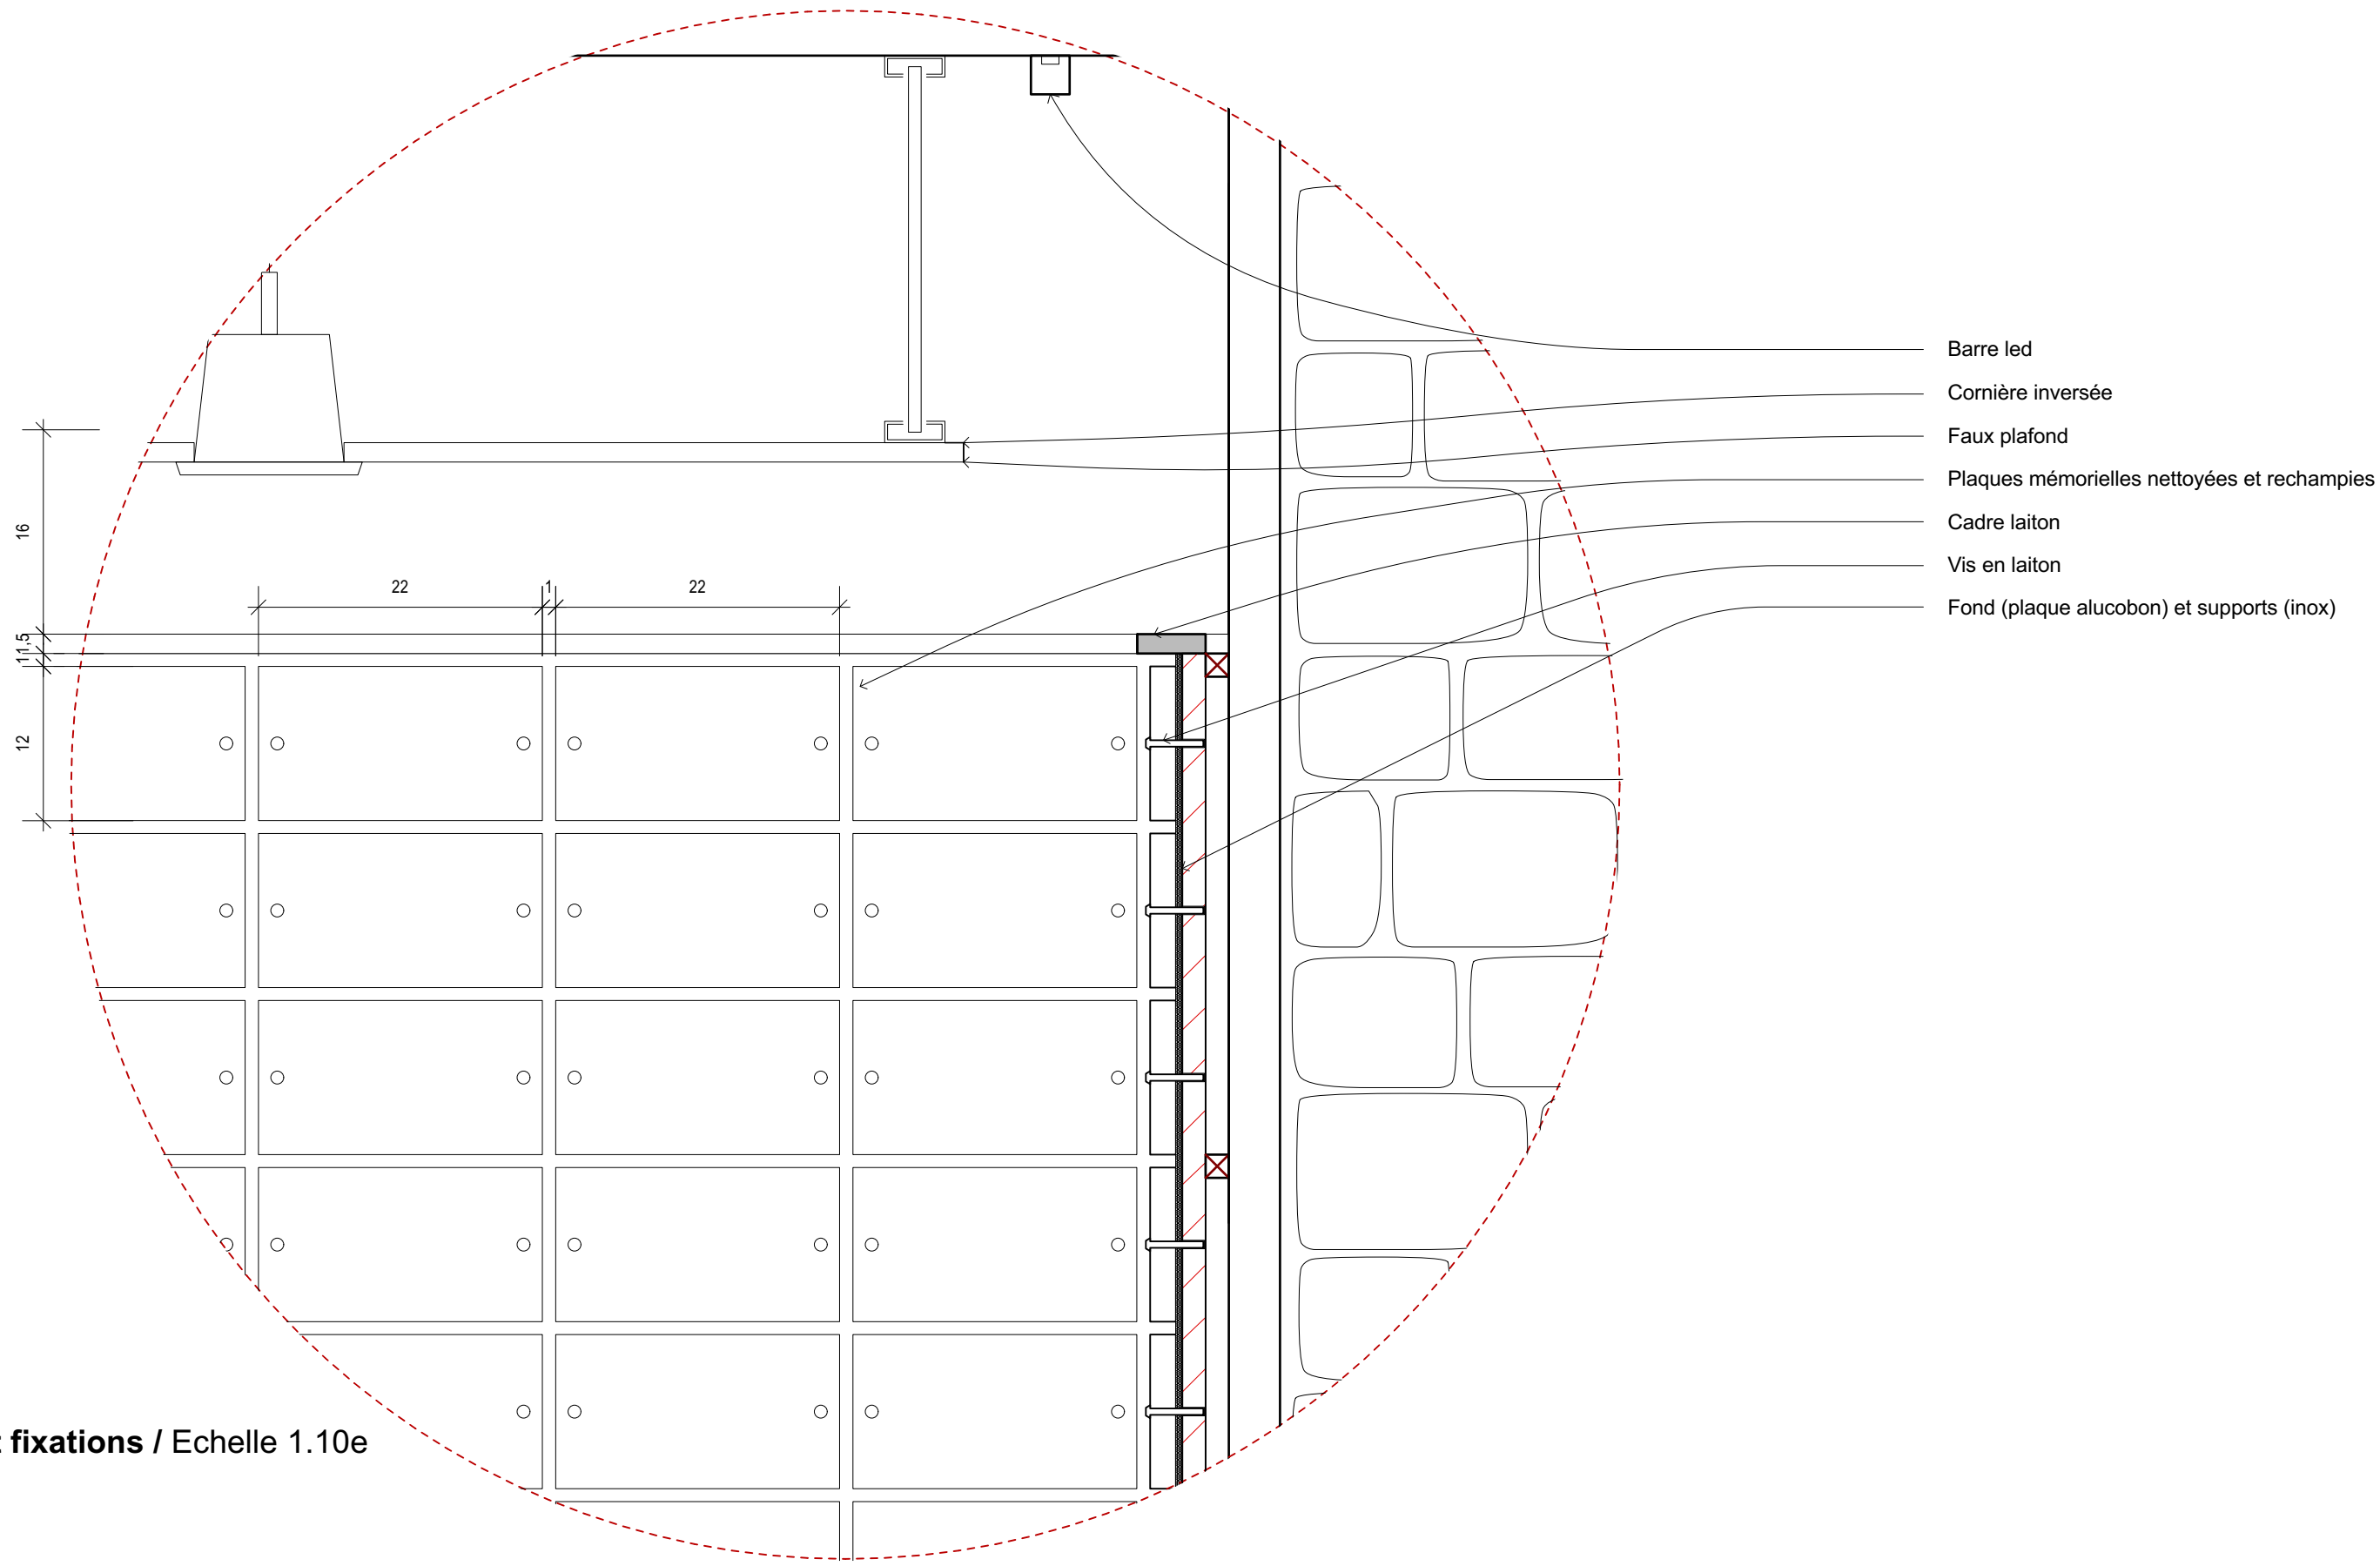




Cadre et fixations / Echelle 1.10e

DÉTAILS

Plan de calepinage


Plaques mémorielles

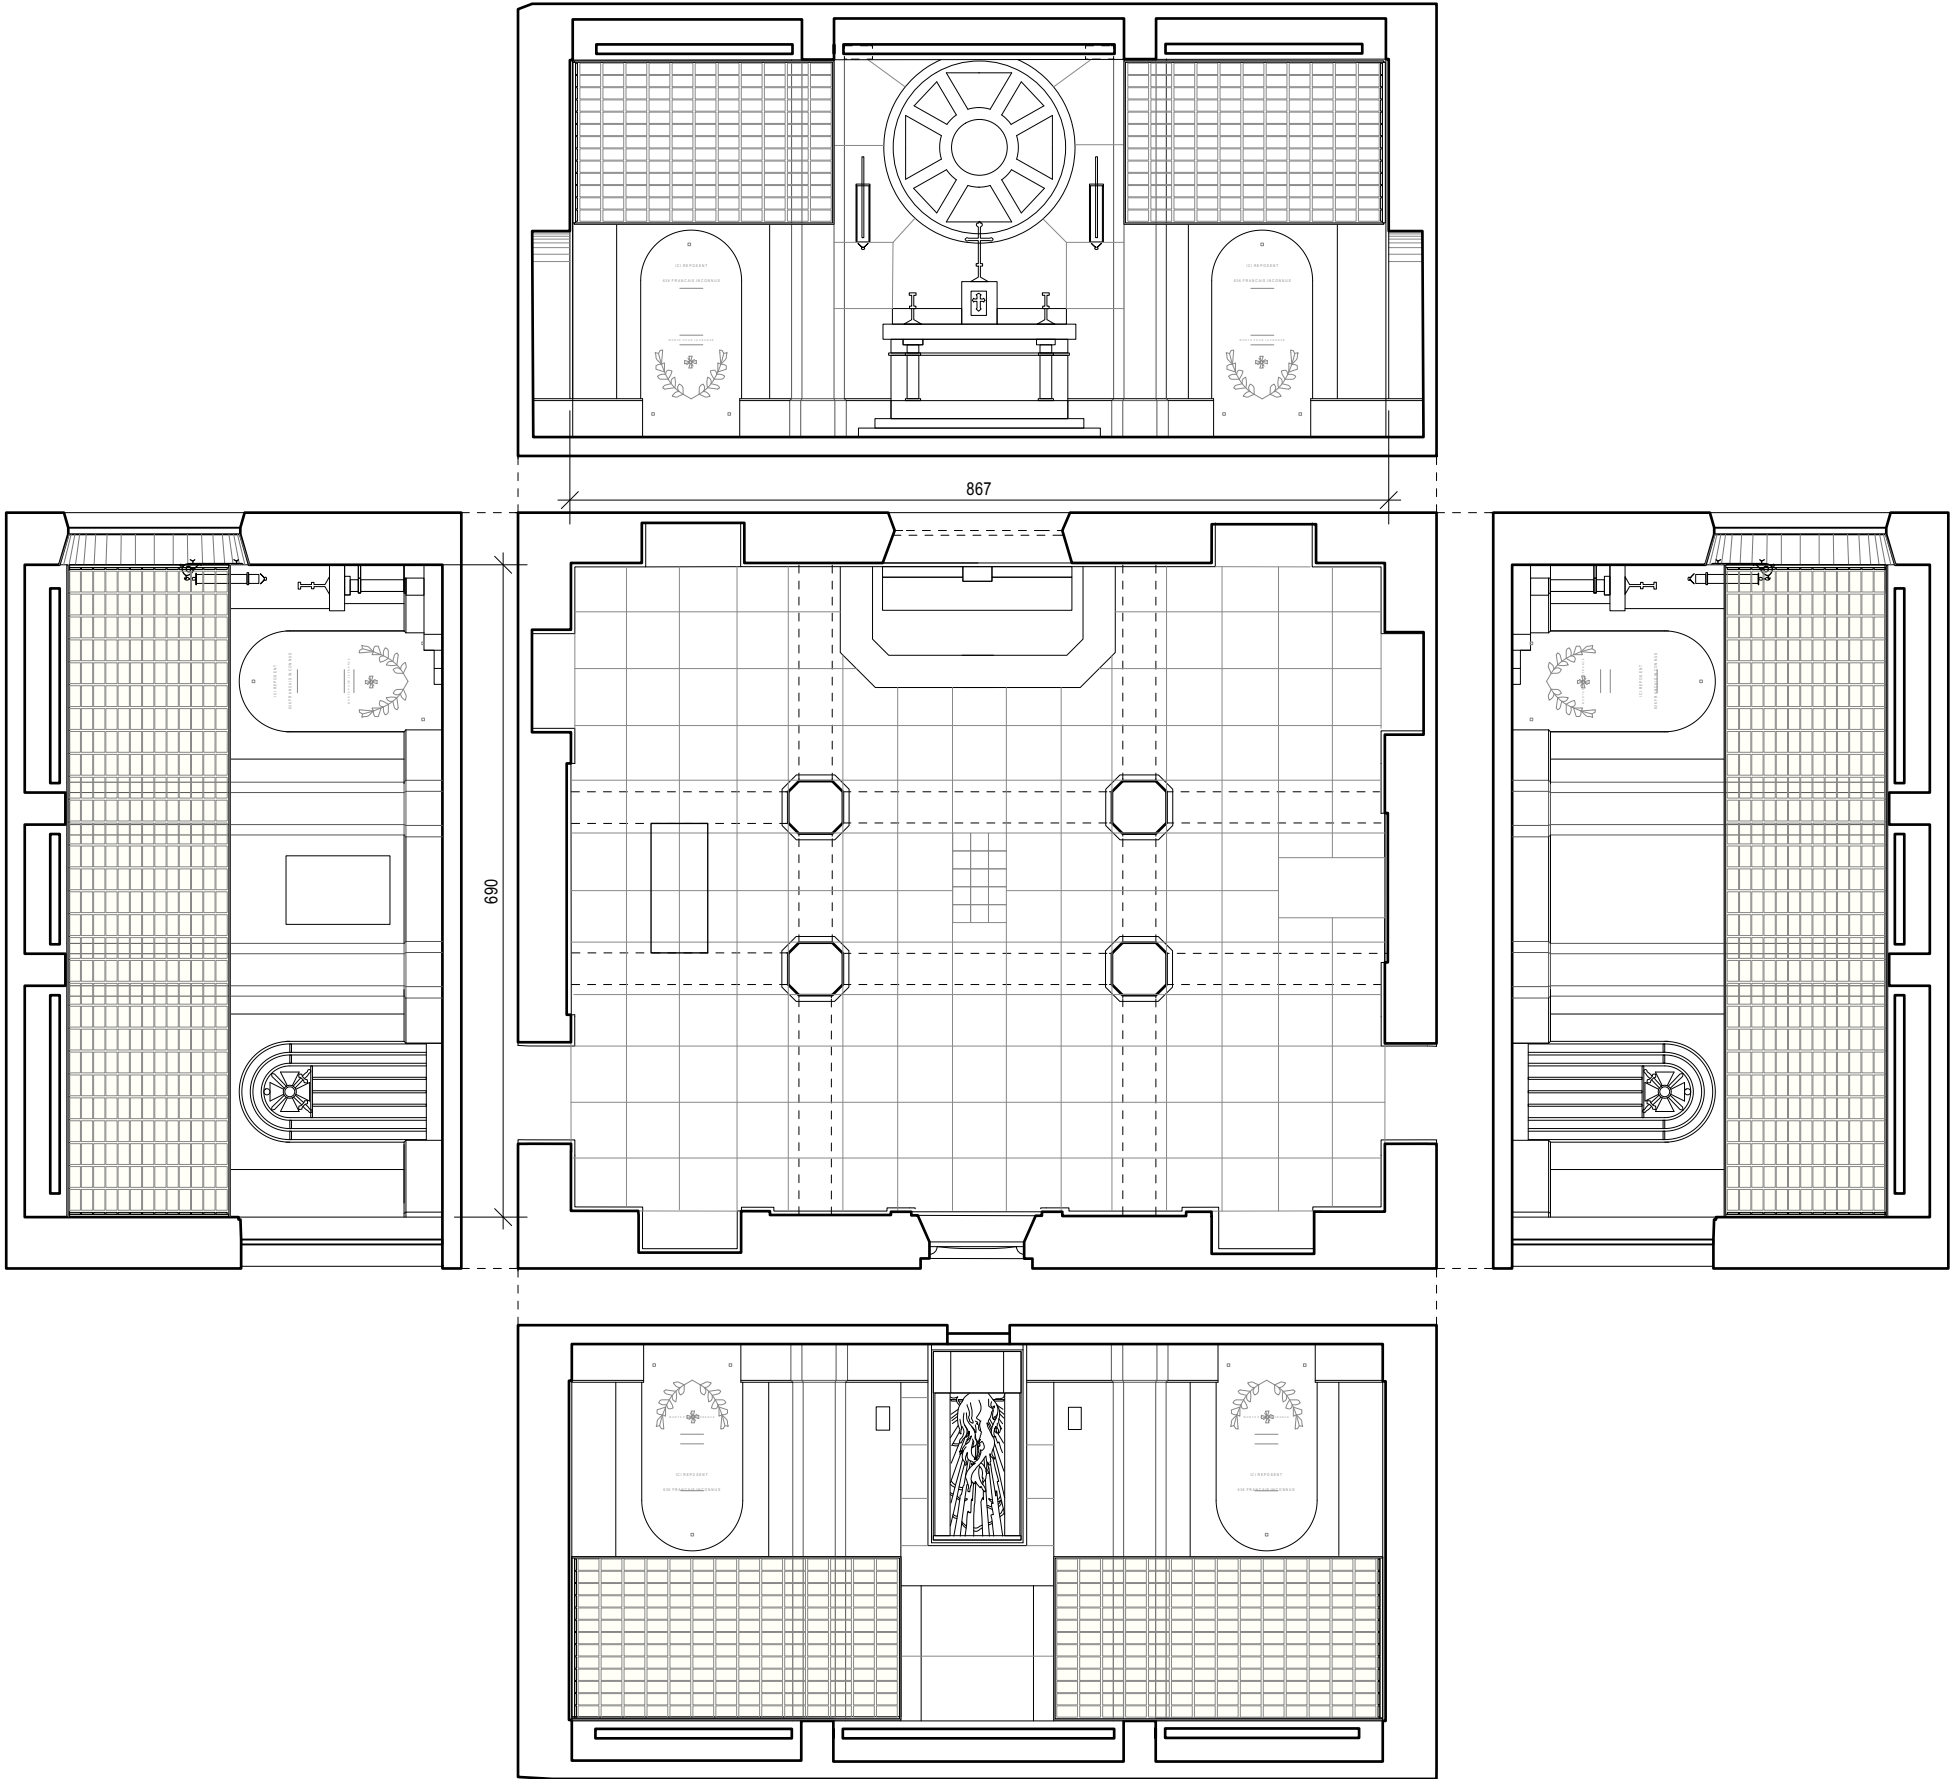

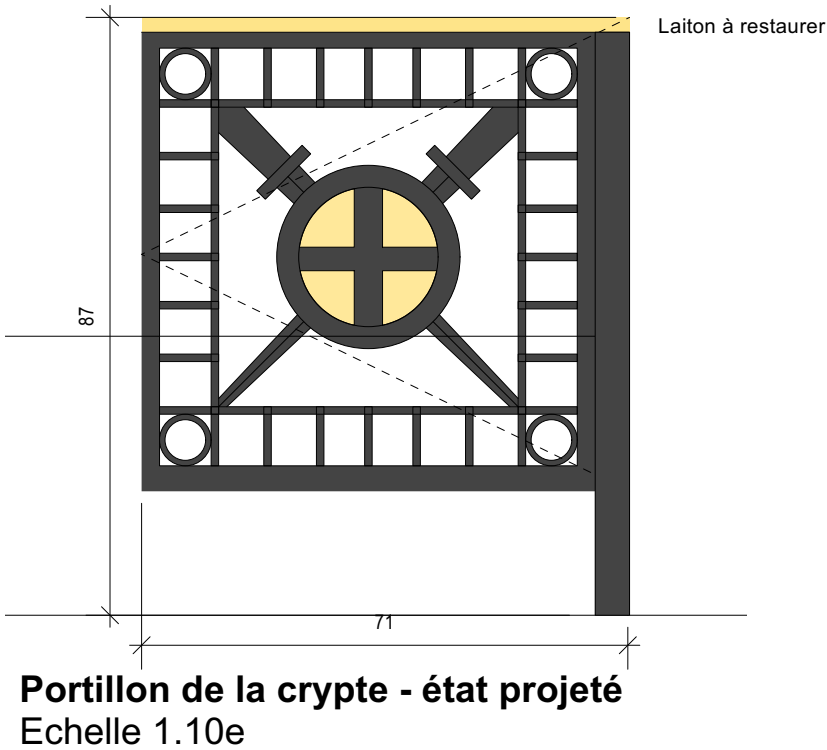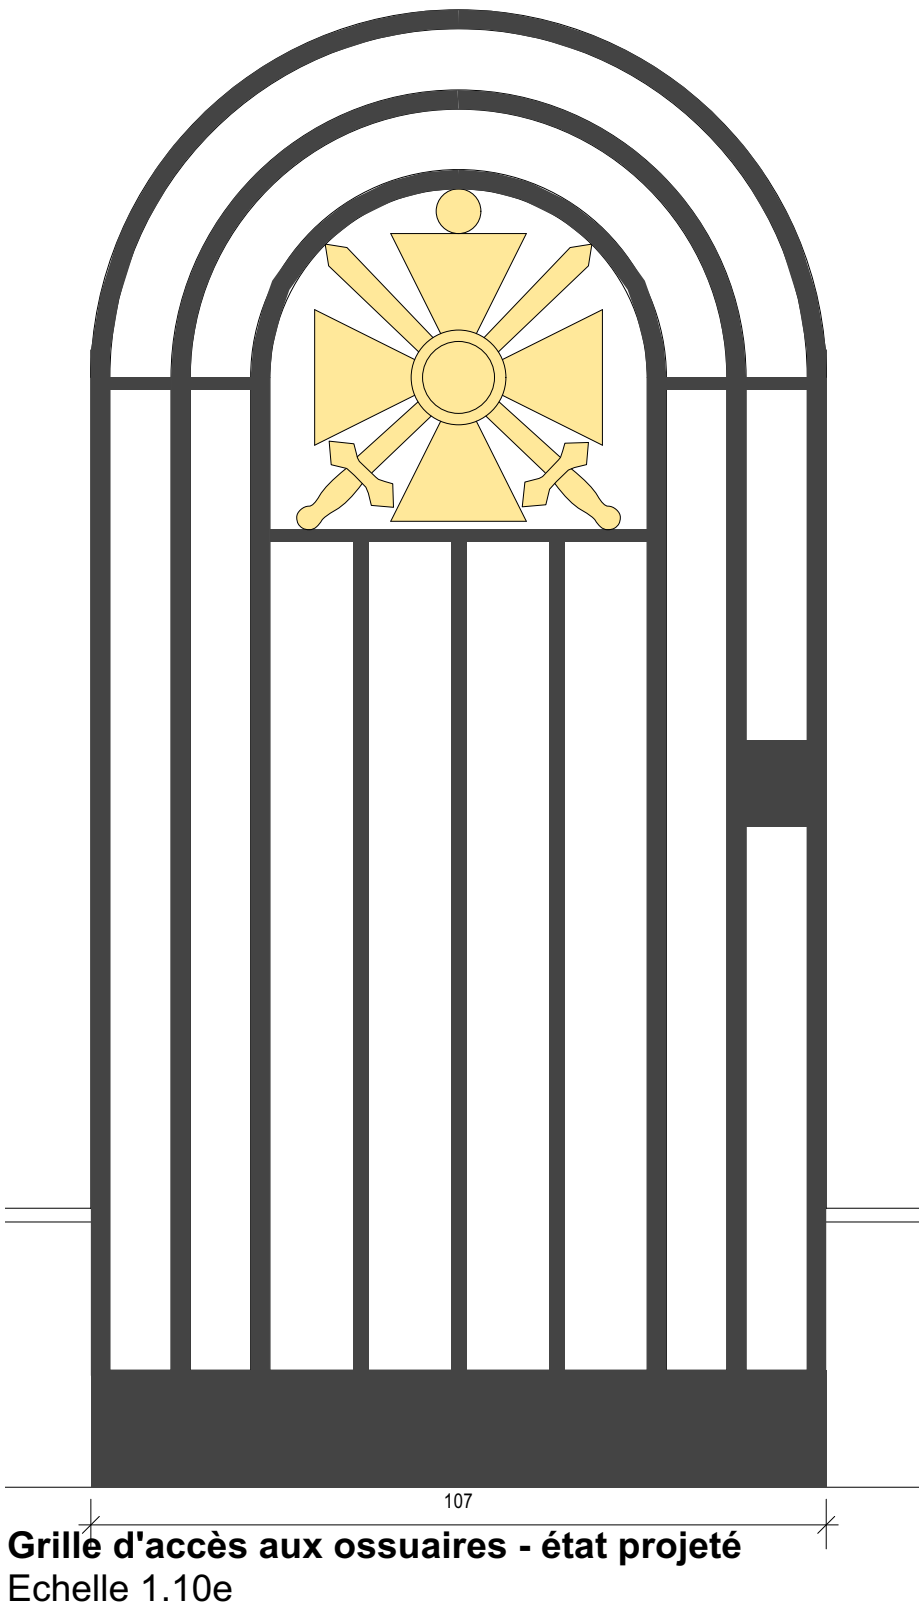


DÉTAILS

Faux plafonds et éclairage

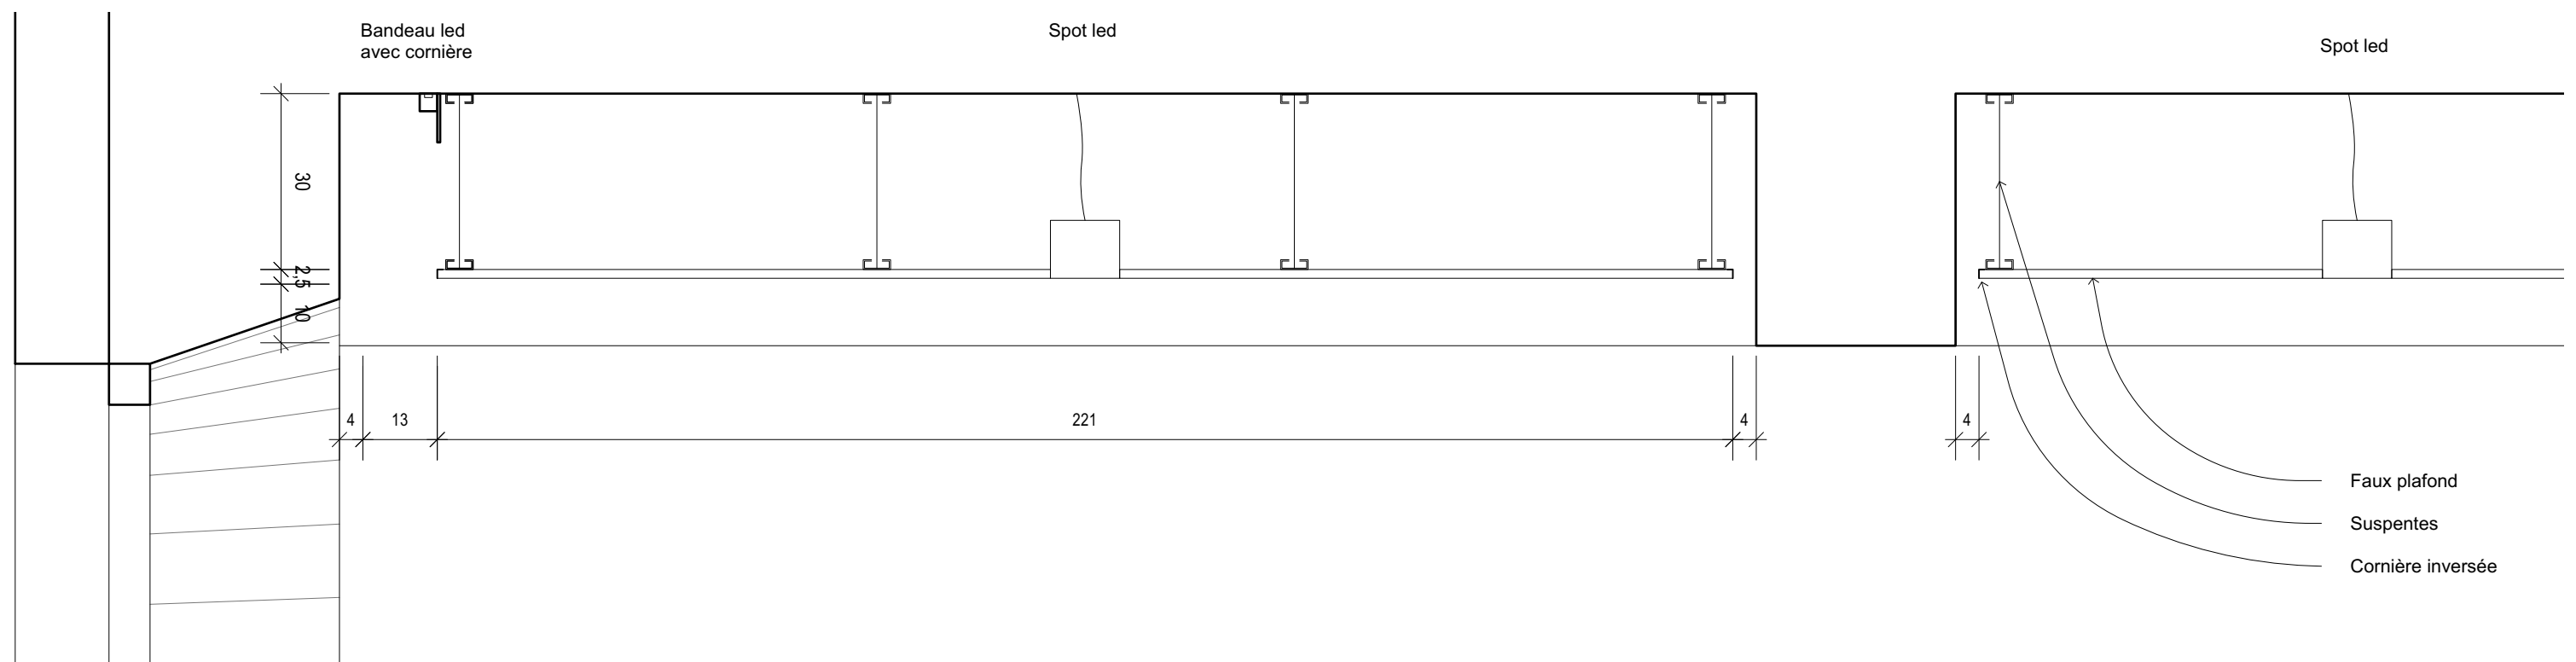


Eclairage et faux plafond, chapelle

Echelle 1.10e

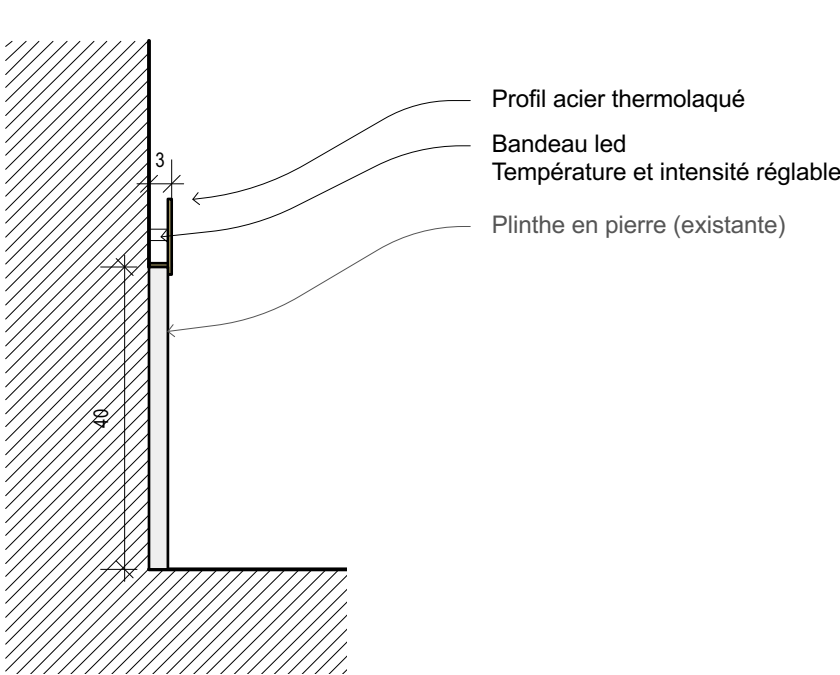

Eclairage crypte

Echelle 1.10e

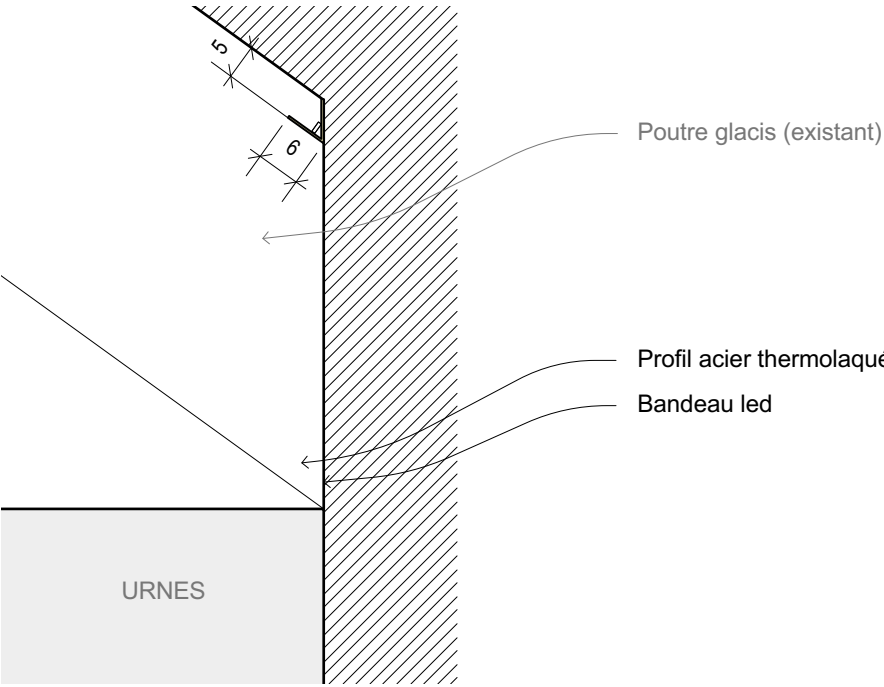


Eclairage ossuaires

Echelle 1.10e

DÉTAILS


Plan de localisation éclairage

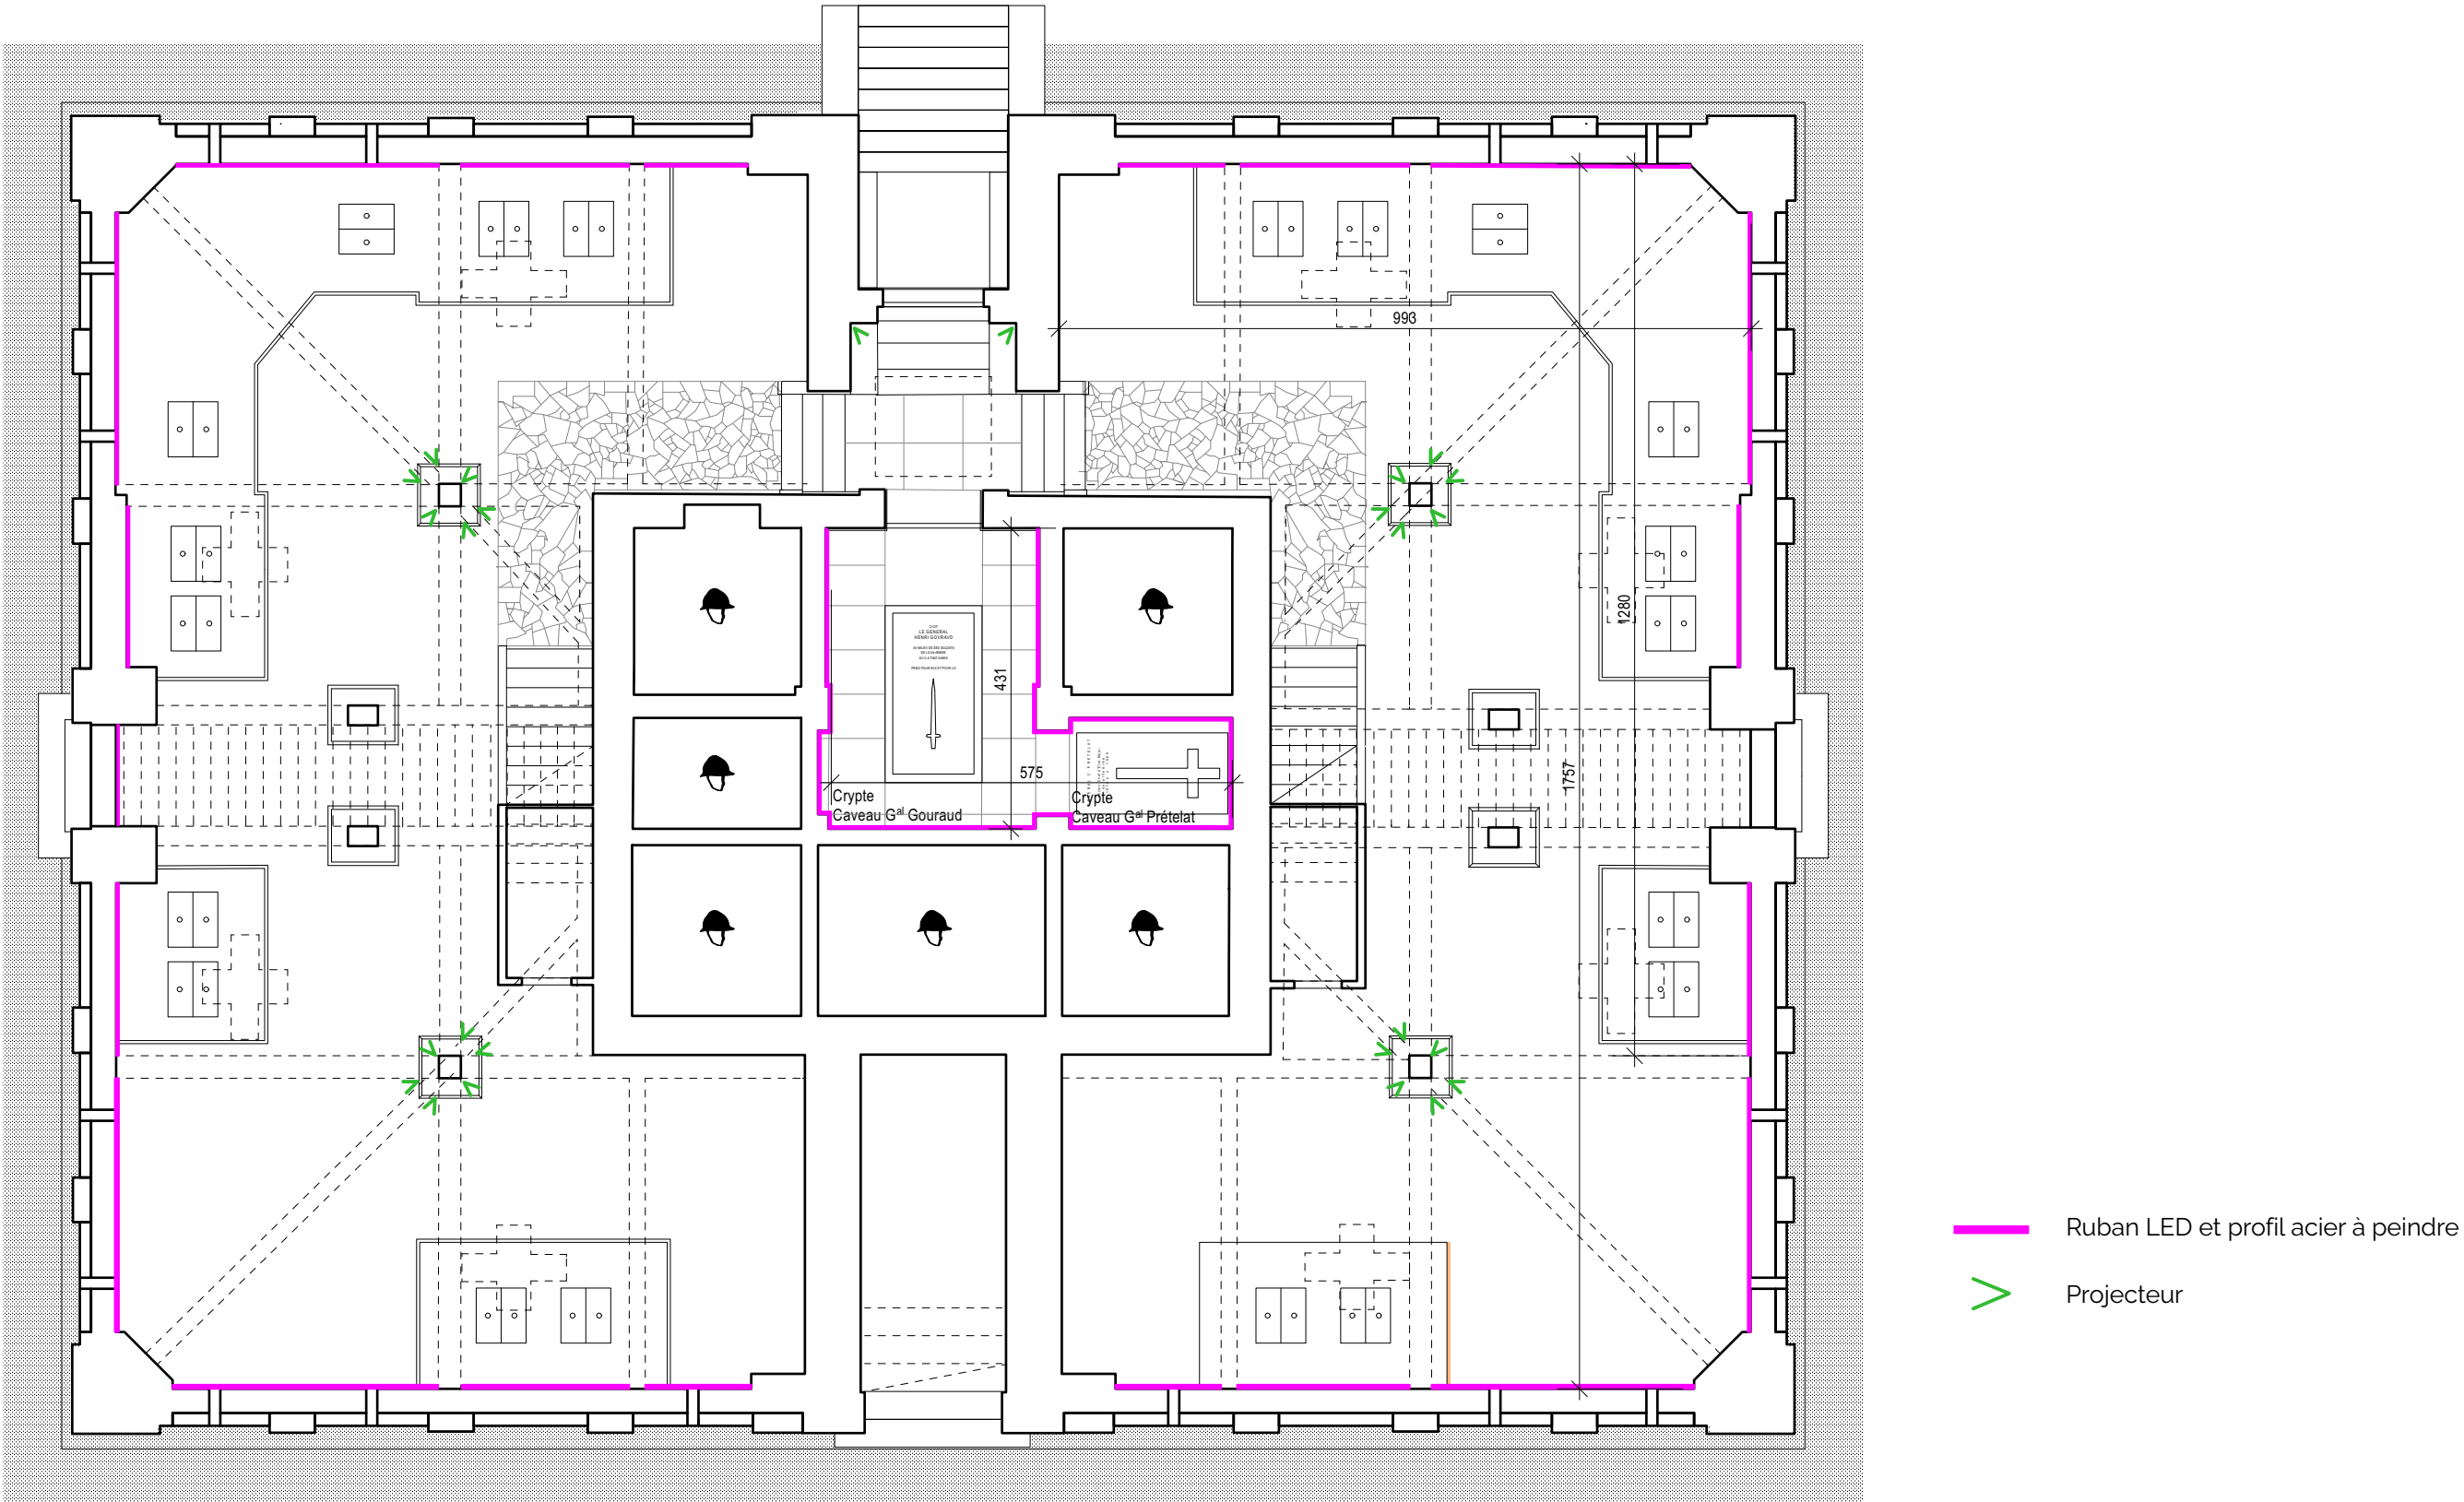

DÉTAILS

Plan de calepinage

Faux-plafonds chapelle haute

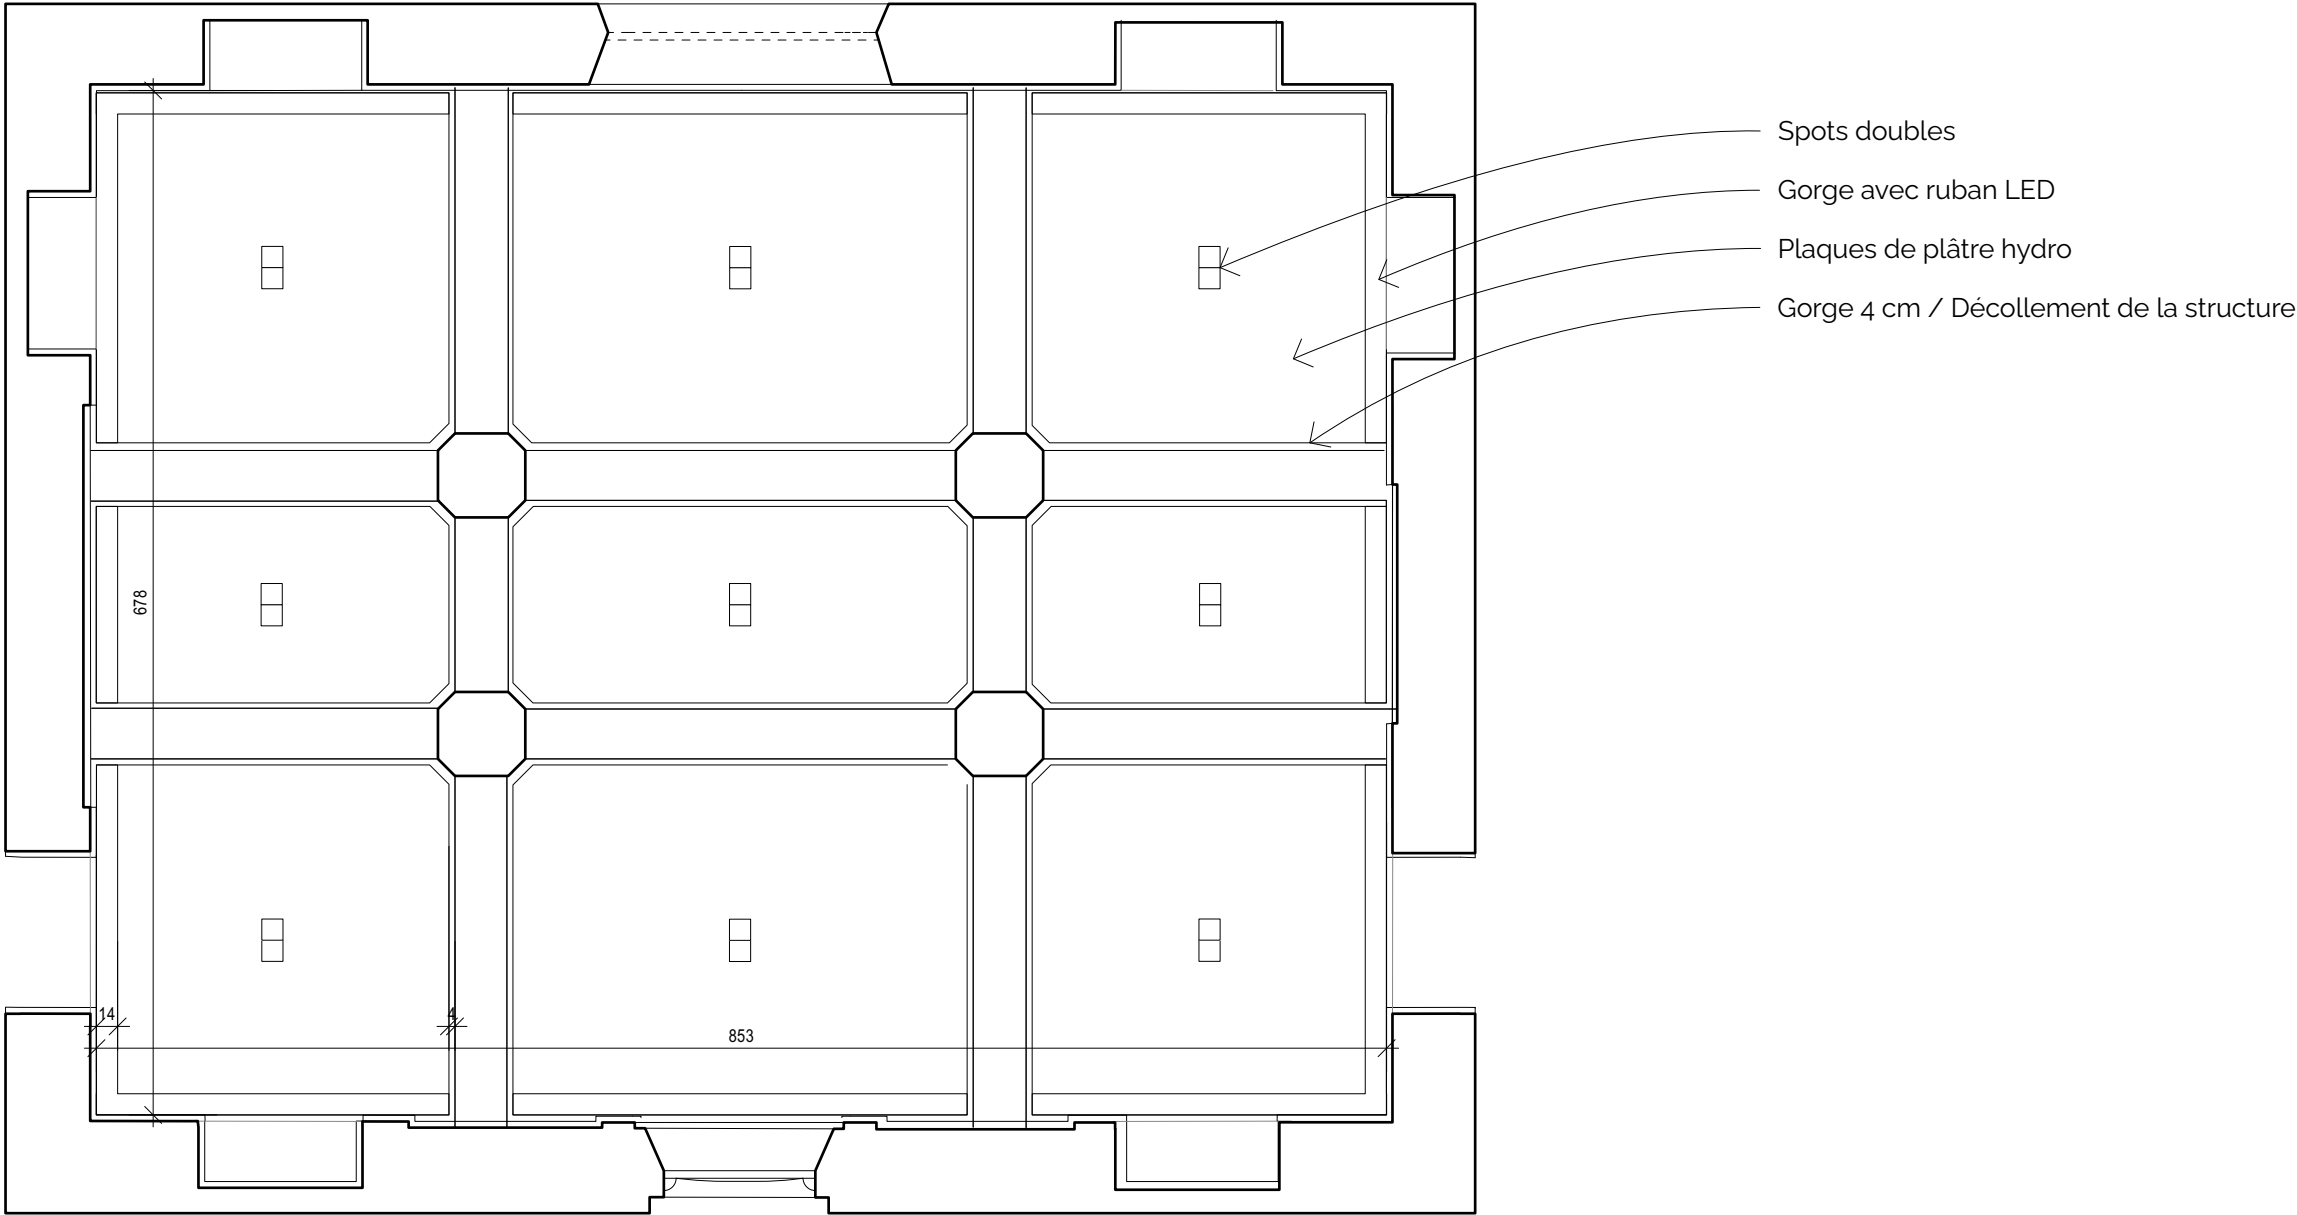



Banque d'accueil
Echelle 1.20e