


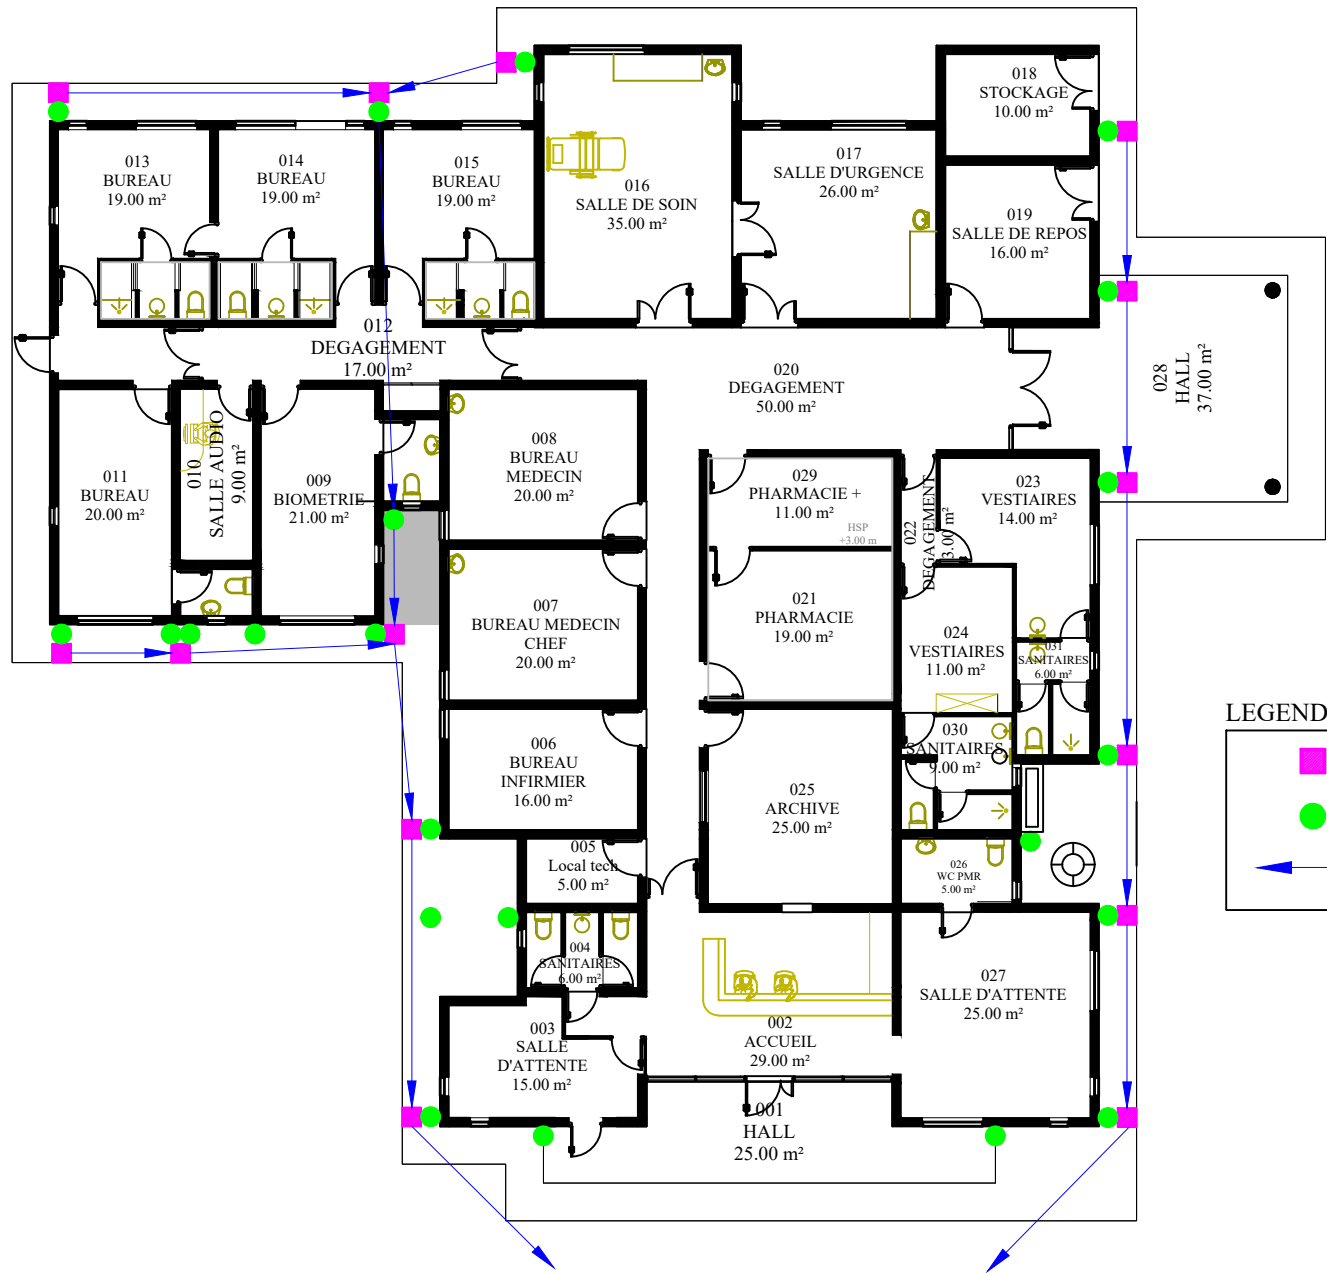

LEGENDE:

- REGARD EP
- DESCENTE EP
- FLECHE D'ECOULEMENT

SURFACES

SUN(m²)	268.00
SUB (m²)	562.00
SHON (m²)	632.00
SHOB (m²)	632.00
EMPRISE AU SOL(m²)	812.00



REGIMENT DU
SERVICE
MILITAIRE
ADAPTÉ


DESSINATEUR : CPL MASSIALA

DATE: 09/03/2026

ECHELLE: 1/ 250

DESIGNATION : BÂTIMENT 019 CABINET MEDICAL D'UNITE

Direction des Travaux
D'infrastructure

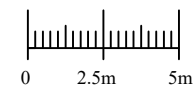

PLAN N°3: RÉSEAU EP