


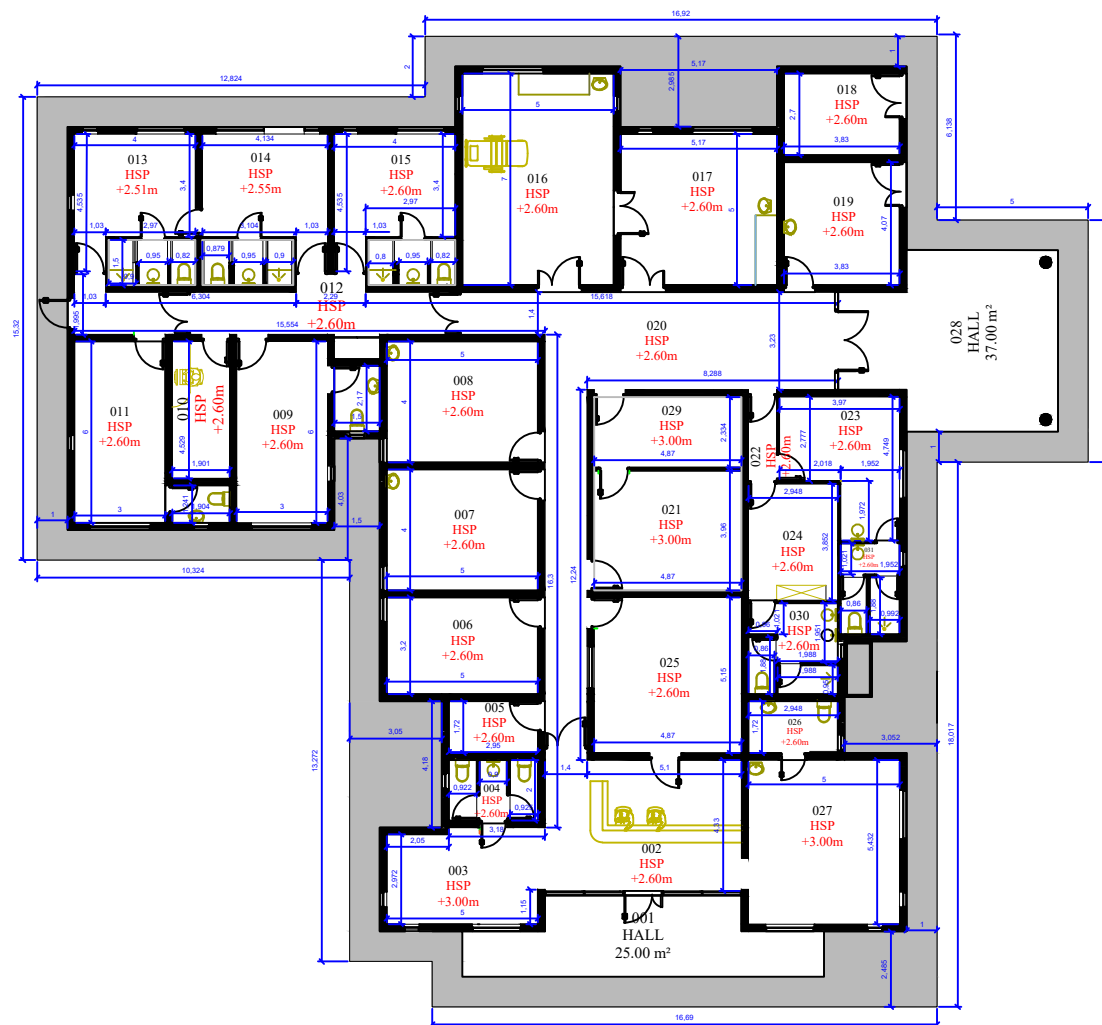

RÉGIMENT DU
SERVICE
MILITAIRE
ADAPTÉ


DESSINATEUR : CPL MASSIALA

DATE: 09/03/2025

ECHELLE: 1/ 250

DESIGNATION : BÂTIMENT 019 CABINET MEDICAL D'UNITE

Direction des Travaux
D'infrastructure

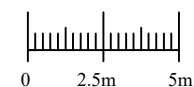

PLAN N°6: COTATION