
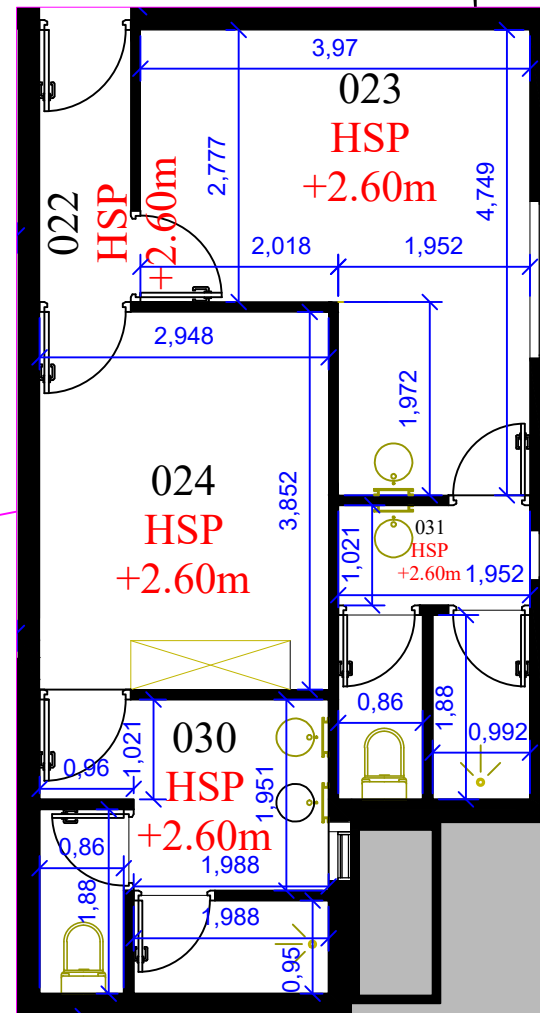
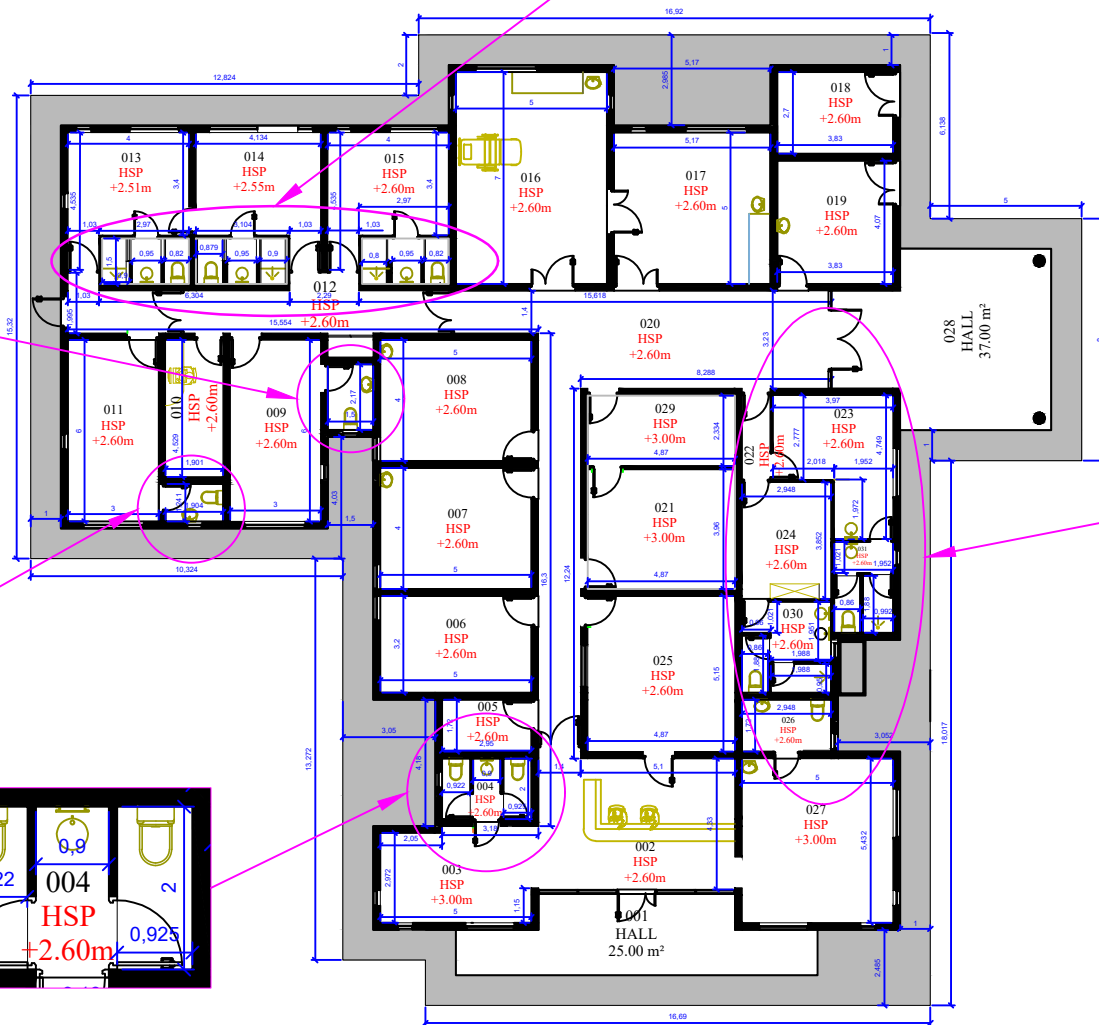
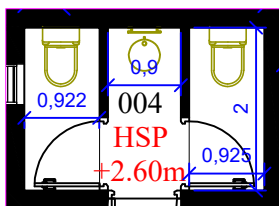
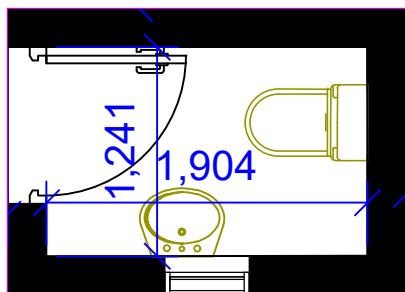
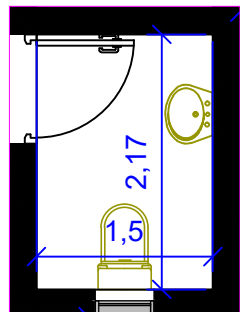


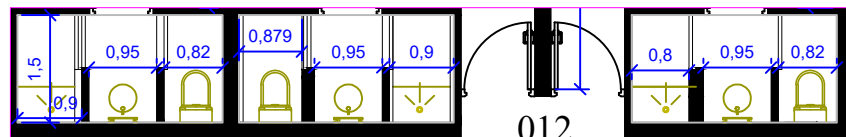

**RÉGIMENT DU
SERVICE
MILITAIRE
ADAPTÉ**


DESSINATEUR : CPL MASSIALA

DATE: 09/03/2025

ECHELLE: 1/ 250

DESIGNATION : BÂTIMENT 019 CABINET MEDICAL D'UNITE

**Direction des Travaux
D'infrastructure**

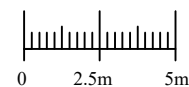

PLAN N°7: COTATION N°2