


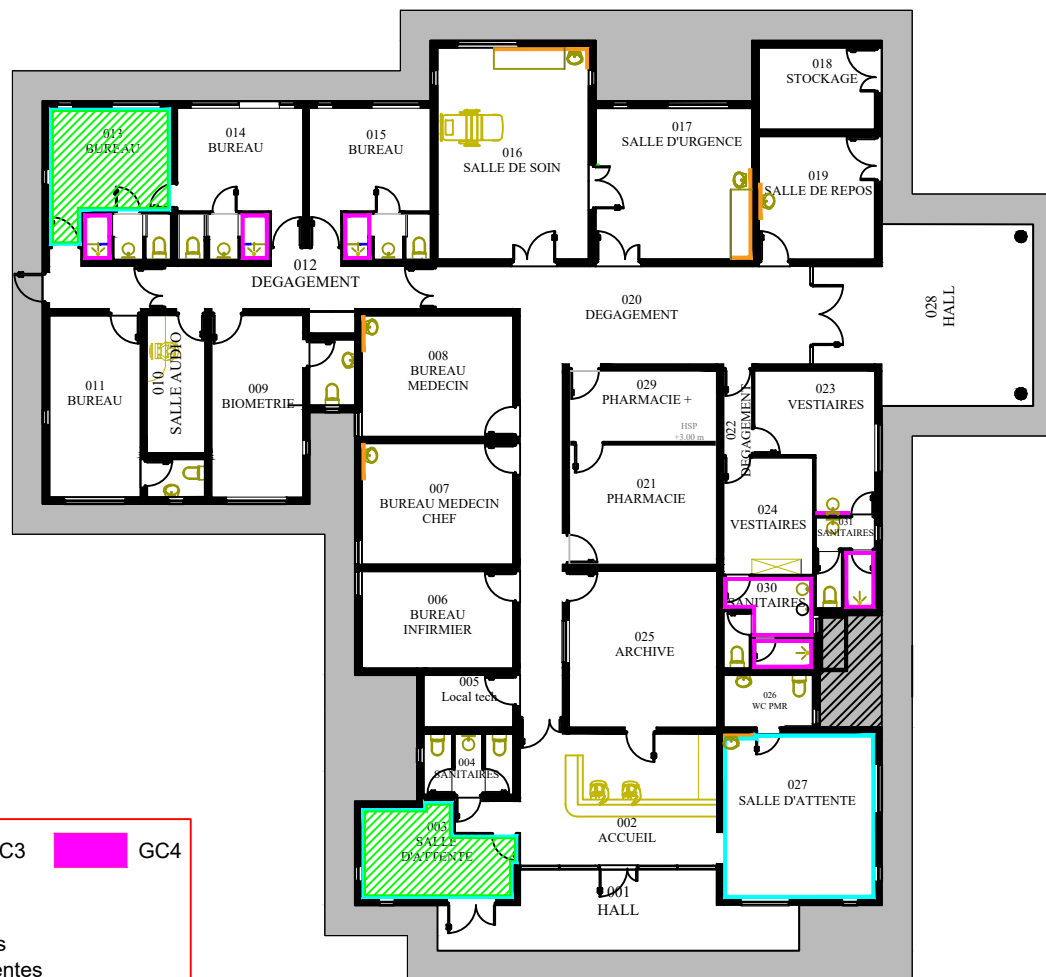

LEGENDE:



SE 1: pour toutes les façades extérieure
SI 1: pour toutes les maçonneries
SI 2: pour tout les murs des locaux sanitaires
SI 3: pour toutes les tuyauteries PVC apparentes
SI 4: pour toutes les menuiseries bois



**RÉGIMENT DU
SERVICE
MILITAIRE
ADAPTÉ**


DESSINATEUR : CPL MASSIALA

DATE DE MISE A JOUR: 01/04/2026

ECHELLE: 1/ 250

DESIGNATION : BÂTIMENT 019 CABINET MEDICAL D'UNITE

**Direction des Travaux
D'infrastructure**

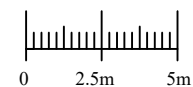

**PLAN N°10: REVÊT SOL ET MURS
ETAT FUTUR**