


PLAN N°13: POSTE DE TRAVAIL

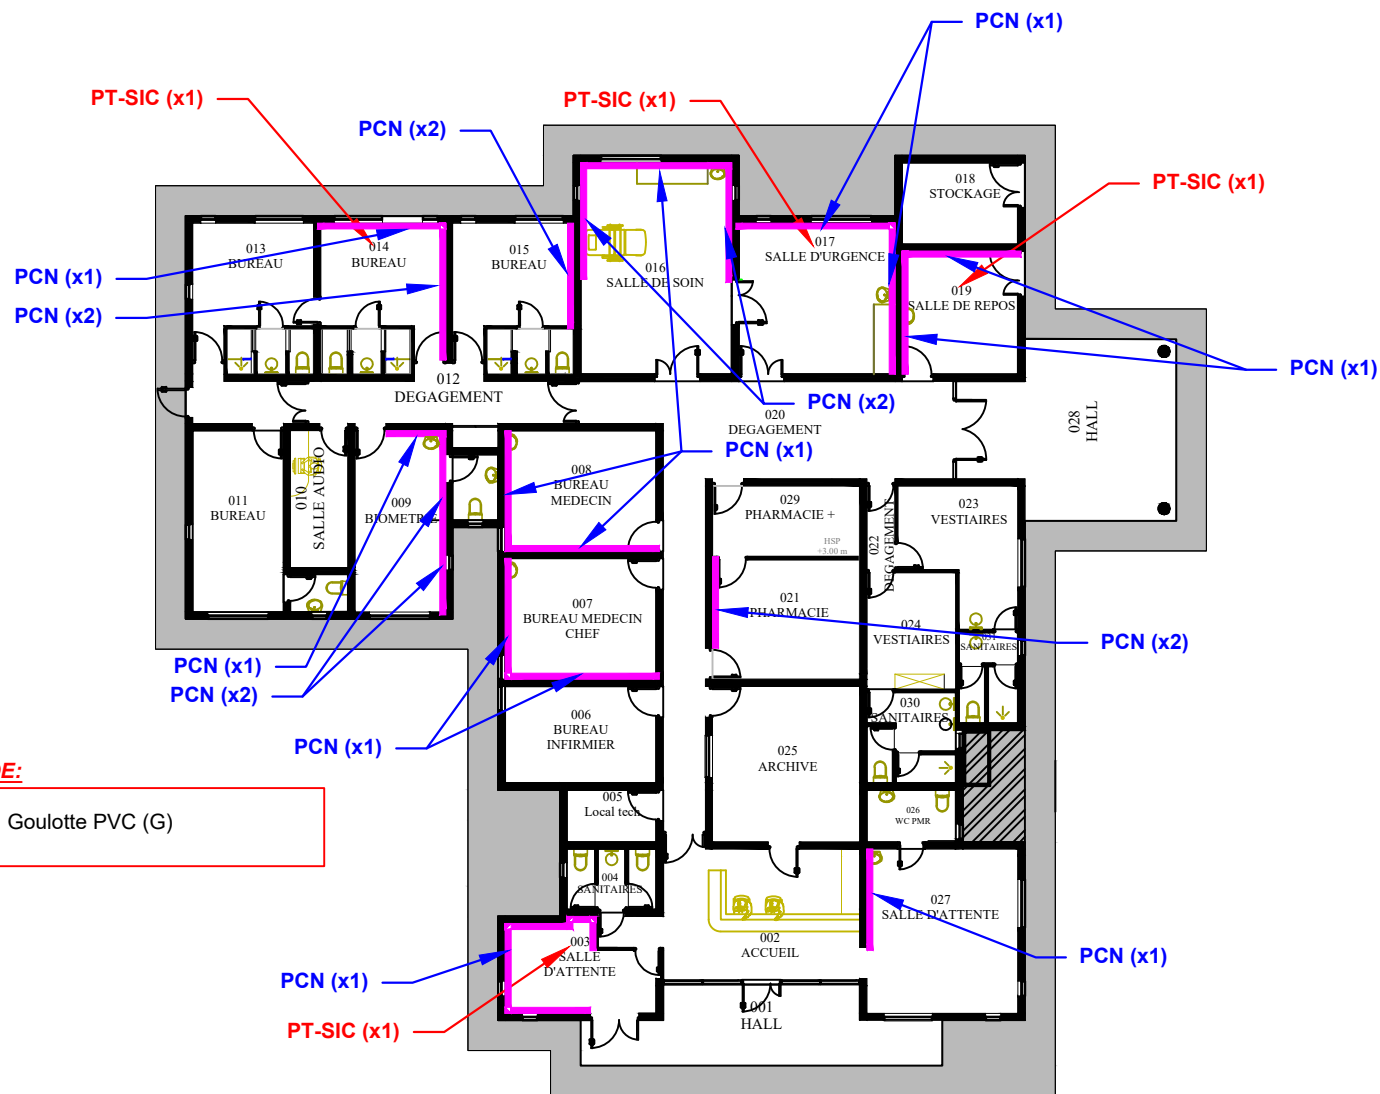

**RÉGIMENT DU
SERVICE
MILITAIRE
ADAPTÉ**

DESSINATEUR : CPL MASSIALA

DATE DE MISE A JOUR : 03/04/2026

ECHELLE: 1/ 250

DESIGNATION : BÂTIMENT 019 CABINET MEDICAL D'UNITE

**Direction des Travaux
D'infrastructure**