


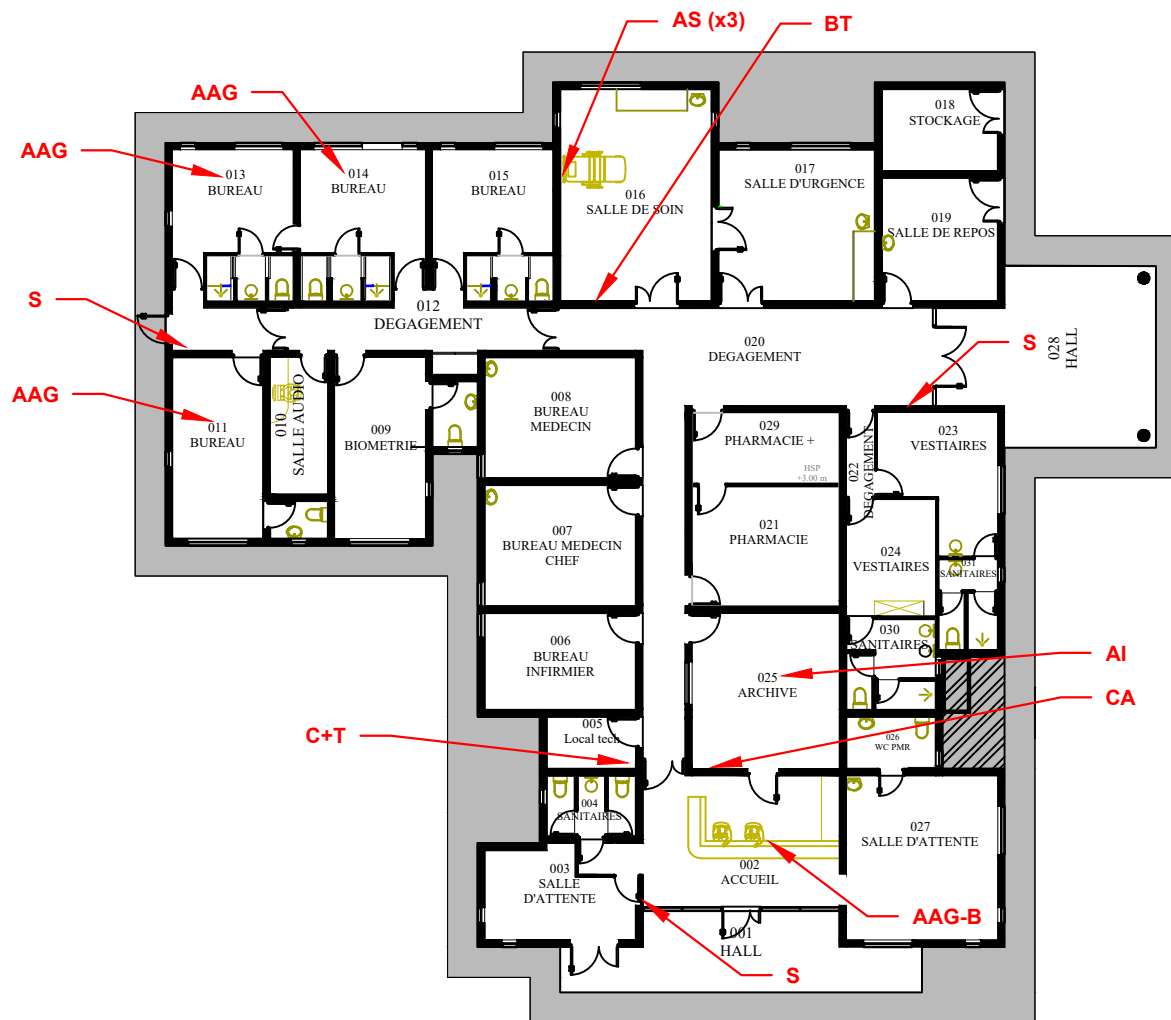

RÉGIMENT DU
SERVICE
MILITAIRE
ADAPTÉ

DESSINATEUR : CPL MASSIALA

DATE : 17/03/2026

ECHELLE: 1/ 250

DESIGNATION : BÂTIMENT 019 CABINET MEDICAL D'UNITE

Direction des Travaux
D'infrastructure



PLAN N°14: DETECTION-ALARME-INCENDIE