


SE 1
(lot 04)

Clim (Dépose/repose)
(lot 06)



LEGENDE:

-  Goulotte PVC (lot 06)
-  Claustras déconstruction (lot 01)
-  Châssis alu (lot 03)
-  PCN + BAM (lot 06)

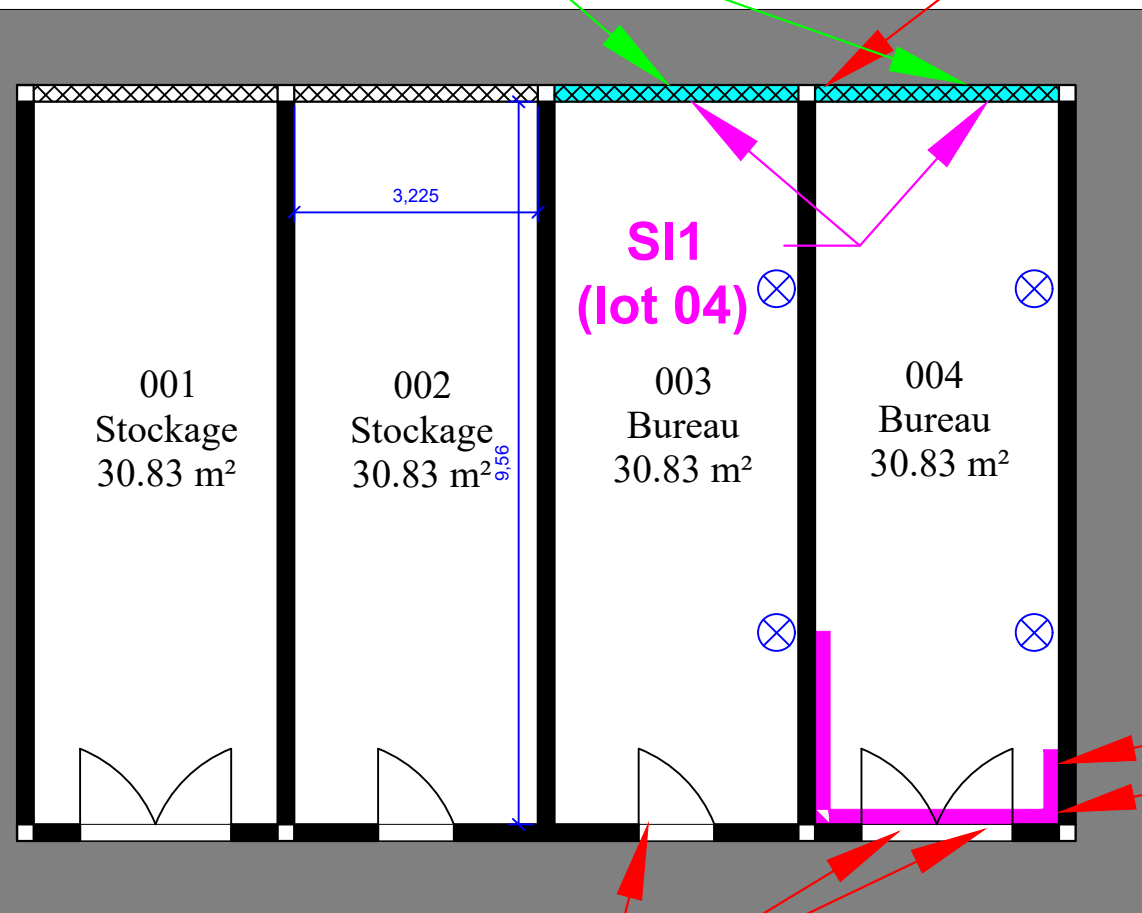

Equipement portes
(lots 03)

Coffret SIC (existant)
TD (existant)

SURFACES	
SUN(m²)	123.00
SUB (m²)	123.00
SHON (m²)	140.00
SHOB (m²)	140.00
EMPRISE AU SOL(m²)	192.00



RÉGIMENT DU
SERVICE
MILITAIRE
ADAPTÉ


DESSINATEUR : CPL MASSIALA

DATE DE MISE A JOUR: 01/04/2026

ECHELLE: 1/ 100

DESIGNATION : BÂTIMENT 021

Direction des Travaux
D'infrastructure

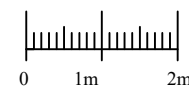

PLAN N°1: ETAT FUTURE