


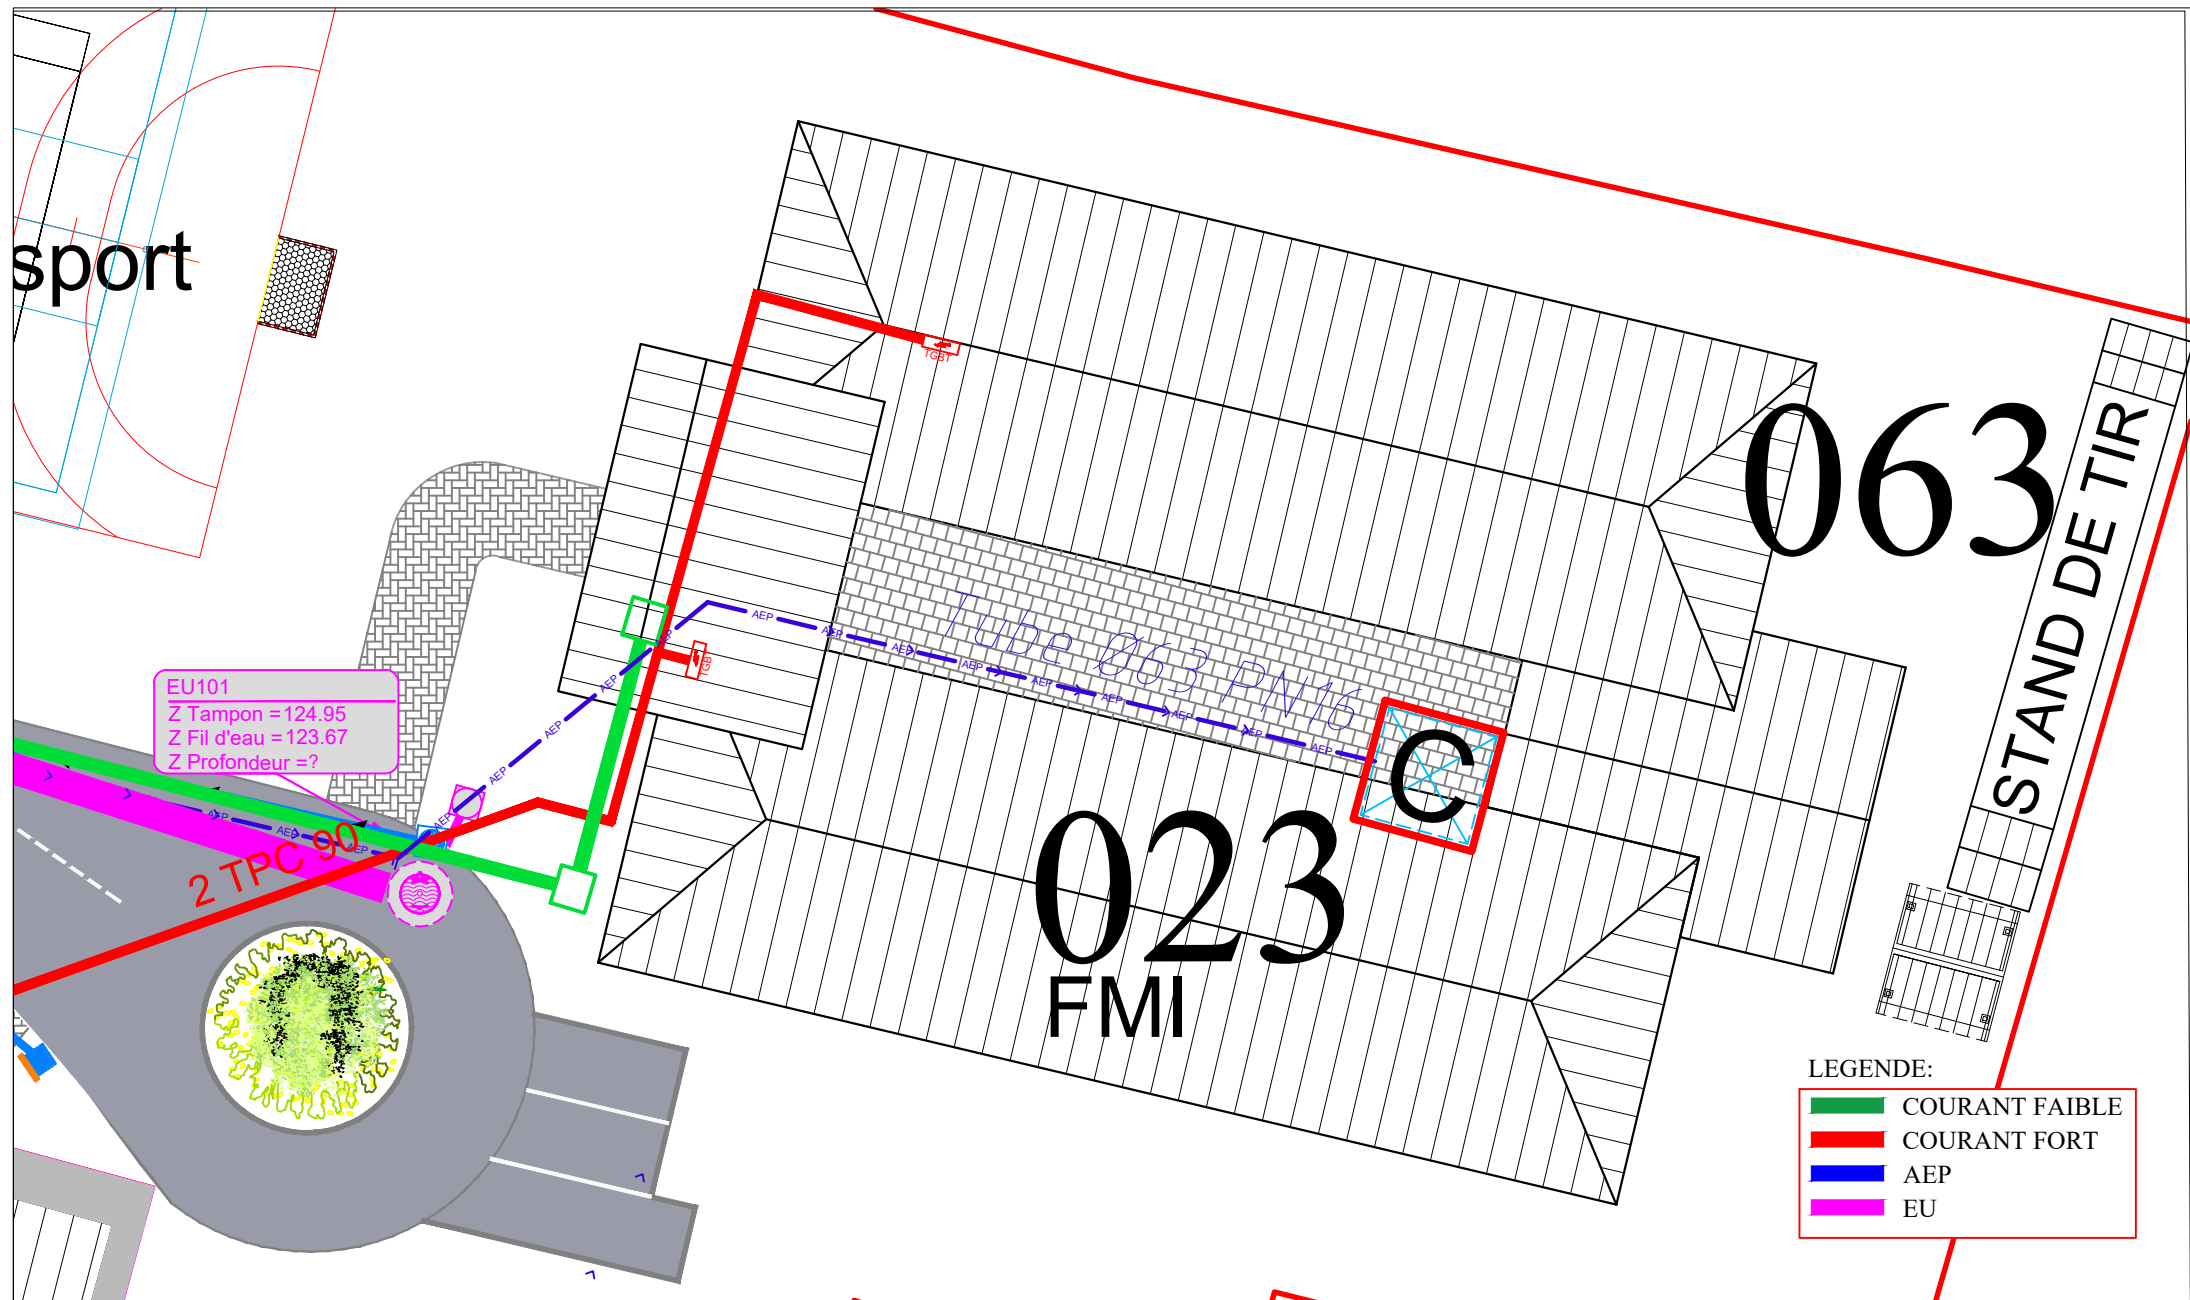

LEGENDE:

- COURANT FAIBLE
- COURANT FORT
- AEP
- EU

REGIMENT DU
SERVICE
MILITAIRE
ADAPTÉ


DESSINATEUR : CPL MASSIALA

DATE DE MISE A JOUR: 01/04/2026

ECHELLE: 4:1

DESIGNATION : BÂTIMENT 023

Direction des Travaux
D'infrastructure

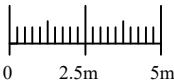

PLAN N°3: RÉSEAU ACTUEL