
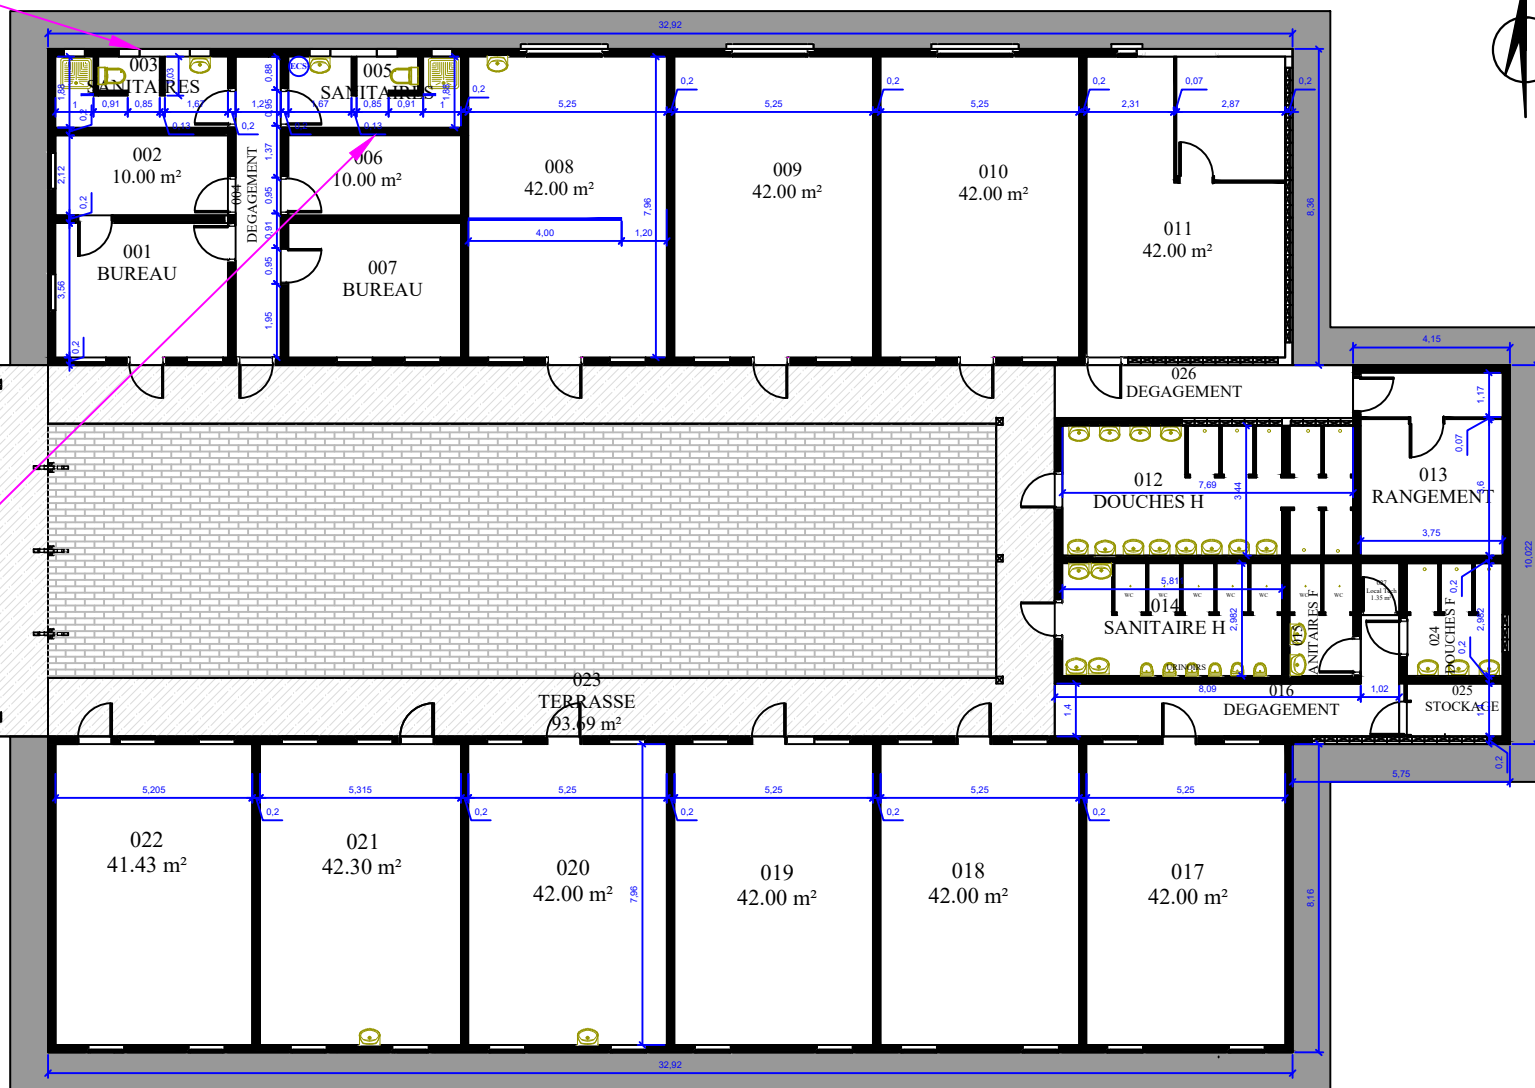
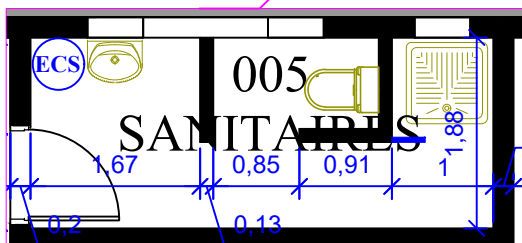


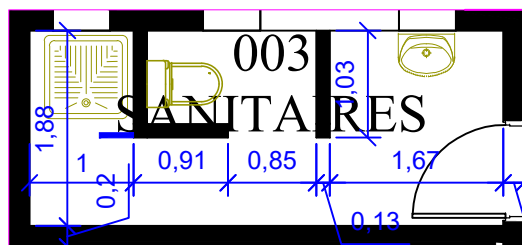

REGIMENT DU
SERVICE
MILITAIRE
ADAPTÉ


DESSINATEUR : CPL MASSIALA

DATE DE MISE A JOUR: 01/04/2026

ECHELLE: 1/ 200

DESIGNATION : BÂTIMENT 023

Direction des Travaux
D'infrastructure

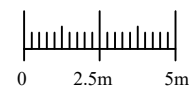

PLAN N°4: COTATION