


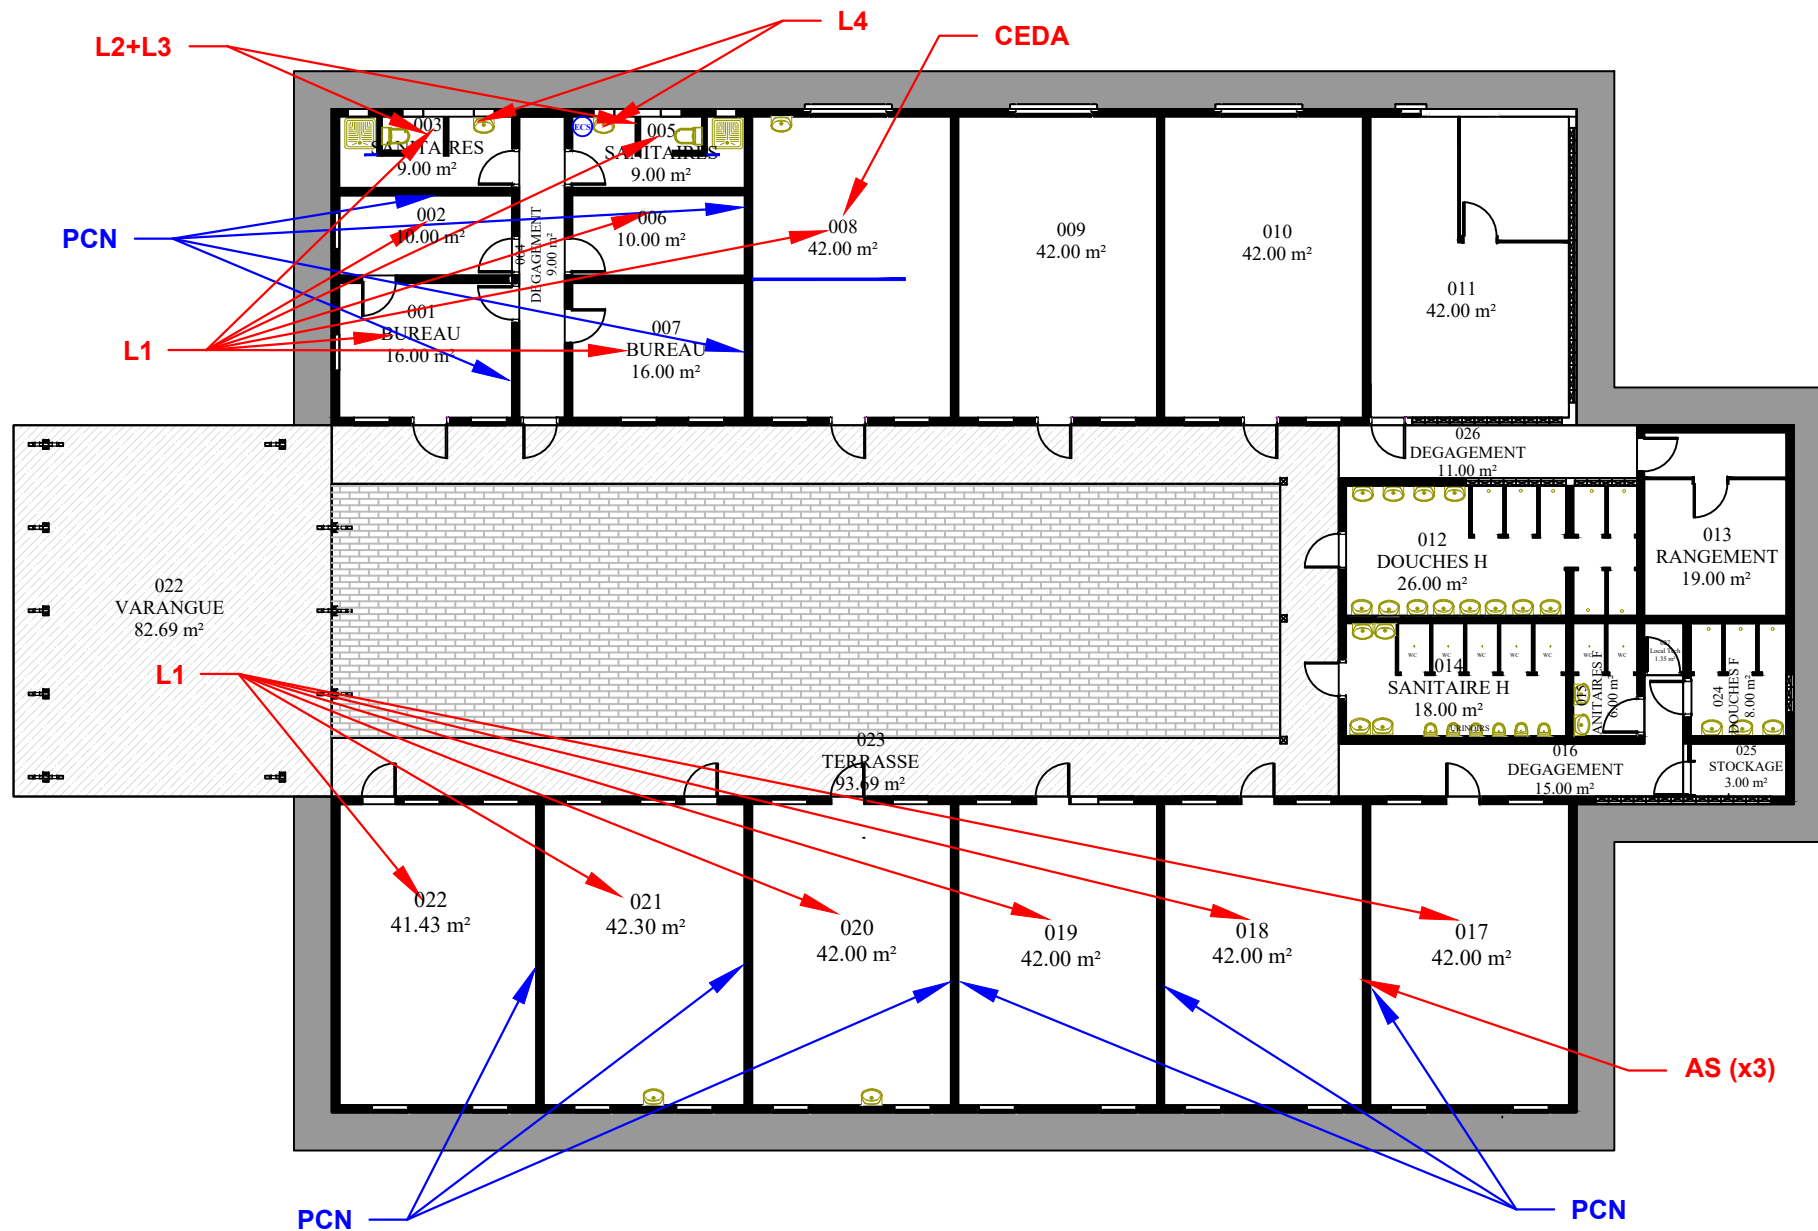

**RÉGIMENT DU
SERVICE
MILITAIRE
ADAPTÉ**


DESSINATEUR : CPL MASSIALA

DATE DE MISE A JOUR: 03/04/2026

ECHELLE: 1/ 200

DESIGNATION : BÂTIMENT 023

**Direction des Travaux
D'infrastructure**

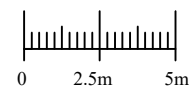

PLAN N°6: ELEC-VENTIL-CLIM