


| Sommaire. |                                                                                    |     |
|-----------|------------------------------------------------------------------------------------|-----|
| N°        | Nom                                                                                | Ind |
| 01        | Plan d'implantation                                                                | C   |
| 02        | Profil en long                                                                     | C   |
| 03        | Vue en plan générale                                                               | C   |
| 04        | Elevation générale                                                                 | C   |
| 05        | Repérage des consoles et des platelages                                            | C   |
| 06        | Accès passerelle en rive gauche (solution de base)                                 | C   |
| 07        | Accès passerelle en rive gauche                                                    | C   |
| 08        | Accès passerelle en rive gauche - Réseaux                                          | C   |
| 09        | Accès passerelle et piste en rive droite                                           | C   |
| 10        | Accès passerelle et piste en rive droite - Réseaux                                 | C   |
| 11        | Perspective accès passerelle rive gauche et droite                                 | C   |
| 12        | Passerelle - Pile courante (P1, P2, P4, P6)                                        | C   |
| 13        | Passerelle - Coupe transversale sur pile courante (P1, P2,P4,P6)                   | C   |
| 14        | Passerelle - Perspective pile courante (P1, P2, P4, P6)                            | C   |
| 15        | Passerelle - Pile avec belvédère (P3,P5)                                           | C   |
| 16        | Passerelle - Coupe transversale sur pile avec belvédère                            | C   |
| 17        | Passerelle - Perspective pile avec belvédère                                       | C   |
| 18        | Passerelle - Coupe transversale sur voussoir 02                                    | C   |
| 19        | Passerelle - Coupe transversale sur voussoir 04                                    | C   |
| 20        | Passerelle - Coupe transversale sur voussoir 06                                    | C   |
| 21        | Passerelle - Coupe transversale sur voussoir 08                                    | C   |
| 22        | Passerelle - Coupe transversale sur voussoir 10                                    | C   |
| 23        | Passerelle - Coupe transversale sur voussoir 12                                    | C   |
| 24        | Passerelle - Coupe transversale sur voussoir 14                                    | C   |
| 25        | Passerelle - Mi-travée sur gabarit fluvia (travée P2-P3 et P3-P4)                  | C   |
| 26        | Travée de rive gauche - Coupe transversale sur console 001                         | C   |
| 27        | Travée de rive gauche - Coupe transversale sur console 002                         | C   |
| 28        | Travée de rive gauche - Coupe transversale sur console 003                         | C   |
| 29        | Travée de rive gauche - Coupe transversale sur console 004                         | C   |
| 30        | Travée de rive droite - Coupe transversale sur console 605                         | C   |
| 31        | Travée de rive droite - Coupe transversale sur console 606                         | C   |
| 32        | Travée de rive droite - Coupe transversale sur console 607                         | C   |
| 33        | Travée de rive droite - Coupe transversale sur console 608                         | C   |
| 34        | Passerelle -Principe de calage et marges                                           | C   |
| 35        | Massif d'appui platelage sur plateforme rive gauche (solution de base)             | C   |
| 36        | Massif d'appui platelage sur plateforme rive droite                                | C   |
| 37        | Détail - Platelage type 1 (Courant)                                                | C   |
| 38        | Détail - Platelage type 2 (mi-travée)                                              | C   |
| 39        | Détail - Platelage type 3 (sur pile)                                               | C   |
| 40        | Détail - Platelage type 4 (mi-travée sur passes navigables, travée P2-P3 et P3-P4) | C   |
| 41        | Détail - Platelage type 5 (Accès gauche 1/2)                                       | C   |
| 42        | Détail - Platelage type 6 (Accès gauche 2/2)                                       | C   |
| 43        | Détail - Platelage type 7 (Accès droite 1/2)                                       | C   |
| 44        | Détail - Platelage type 8 (Accès droite 2/2)                                       | C   |
| 45        | Détail - Joint dalle platelage                                                     | C   |
| 46        | Détail - Profil PRS (travées passes navigables, consoles n°108, 109, 208, 209)     | C   |
| 47        | Détail - Variante du joint de platelage                                            | C   |
| 48        | Détail - Console (hors belvédères)                                                 | C   |
| 49        | Détail - Fixation supérieure sur voussoir courant                                  | C   |
| 50        | Détail - Fixation supérieure sur voussoir sur pile                                 | C   |
| 51        | Détail - Fixation inférieure sur voussoir                                          | C   |
| 52        | Nomenclature - Consoles                                                            | C   |
| 53        | Nomenclature - Barres de précontrainte de l'ancrage supérieur                      | C   |
| 54        | Nomenclature - BFUP                                                                | C   |
| 55        | Détail - Adaptation descentes pluviales pont François Mitterrand                   | C   |
| 56        | Détail - Remblaiement rive droite                                                  | C   |
| 57        | Détail - Déblaiement rive droite                                                   | C   |
| 58        | Détails - Renforcement tissu carbone - Coupe type                                  | C   |
| 59        | Détails - Renforcement tissu carbone - Elevation                                   | C   |
| 60        | Détails - Précontrainte additionnelle - Coupe longitudinale                        | C   |
| 61        | Détails - Précontrainte additionnelle - Coupes transversales type                  | C   |
| 62        | Détails - Protection berges rive droite - Coupes                                   | C   |
| 63        | Variante - Elevation générale                                                      | C   |
| 64        | Variante - Vue en plan rive gauche                                                 | C   |
| 65        | Variante - Rive gauche reseaux                                                     | C   |
| 66        | Variante - Coupe longitudinale AA                                                  | C   |
| 67        | Variante - Coupe BB, CC et DD                                                      | C   |
| 68        | Variante - Perspective                                                             | C   |


|   |   |   |
|---|---|---|
| <div>MAITRE D'OUVRAGE</div> <div><div>Direction Régionale de l'Environnement, de l'Aménagement et du Logement Nouvelle-Aquitaine<br/>Cité administrative – Rue Jules Ferry<br/>33090 BORDEAUX CEDEX</div></div> |   | <div>ASSISTANCE A MAITRE D'OUVRAGE</div> <div><div>INGEROP<br/>5, Impasse des Mûrier<br/>CS 80012 – 33692 MERIGNAC CEDEX</div></div>                                  |
| <div>ARCHITECTE</div> <div><div>architectes</div><div>MOG ARCHITECTES<br/>8, rue Esprit des Lois<br/>33000 BORDEAUX</div></div>                                                                                 | <div>MAITRE D'OEUVRE</div> <div><div>setec</div><div>SETEC<br/>42, rue du Général de Larminat<br/>33000 BORDEAUX</div></div> | <div>ENTREPRISE</div> <div><div>EIFFAGE<br/>GÉNIE CIVIL</div><div>EIFFAGE GENIE CIVIL<br/>3-7, Place de l'Europe<br/>CS 50570 – 78140 VELIZY-VILLACOUBLAY</div></div> |

## Conception et réalisation d'une passerelle modes actifs accrochée au pont F. Mitterrand

## Cahier de plans techniques PRO

58038\_ ALS\_ PRO\_ GEN\_ GEN\_ PLA\_ 00211\_ Cahier de plans techniques PRO
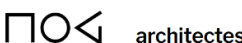
|                                                                                       |            |            |             |   |                                                                         |        |        |
|---------------------------------------------------------------------------------------|------------|------------|-------------|---|-------------------------------------------------------------------------|--------|--------|
|                                                                                       |            |            |             |   |                                                                         |        |        |
| C                                                                                     | 22/08/2025 | M.JEBALI   | S.RICHIARDI | A.DELGA   | Reprises suite aux observations du 25/07/2025 sur dossier PRO définitif |        |        |
| B                                                                                     | 28/05/2025 | A.BOUGEARD | S.RICHIARDI | A.DELGA   | Dossier PRO définitif                                                   |        |        |
| A                                                                                     | 18/04/2025 | A.BOUGEARD | S.RICHIARDI | A.DELGA   | Dossier PRO anticipé : précontrainte et renforcement carbone            |        |        |
| Ind                                                                                   | Date       | Etabli par | Vérifié par | Approuvé par   | Observations / Modifications                                            |        |        |
| Emetteurs :                                                                           |            |            |             | Diffusion :   |                                                                         |        |        |
|  |            |            |             |   |                                                                         |        |        |
| 58038                                                                                 | ALS        | PRO        | GEN         | GEN   | PLA                                                                     | 00211  | C      |
| Projet                                                                                | Emetteur   | Phase      | Domaine     | Zone   | Type doc                                                                | Numéro | Indice |

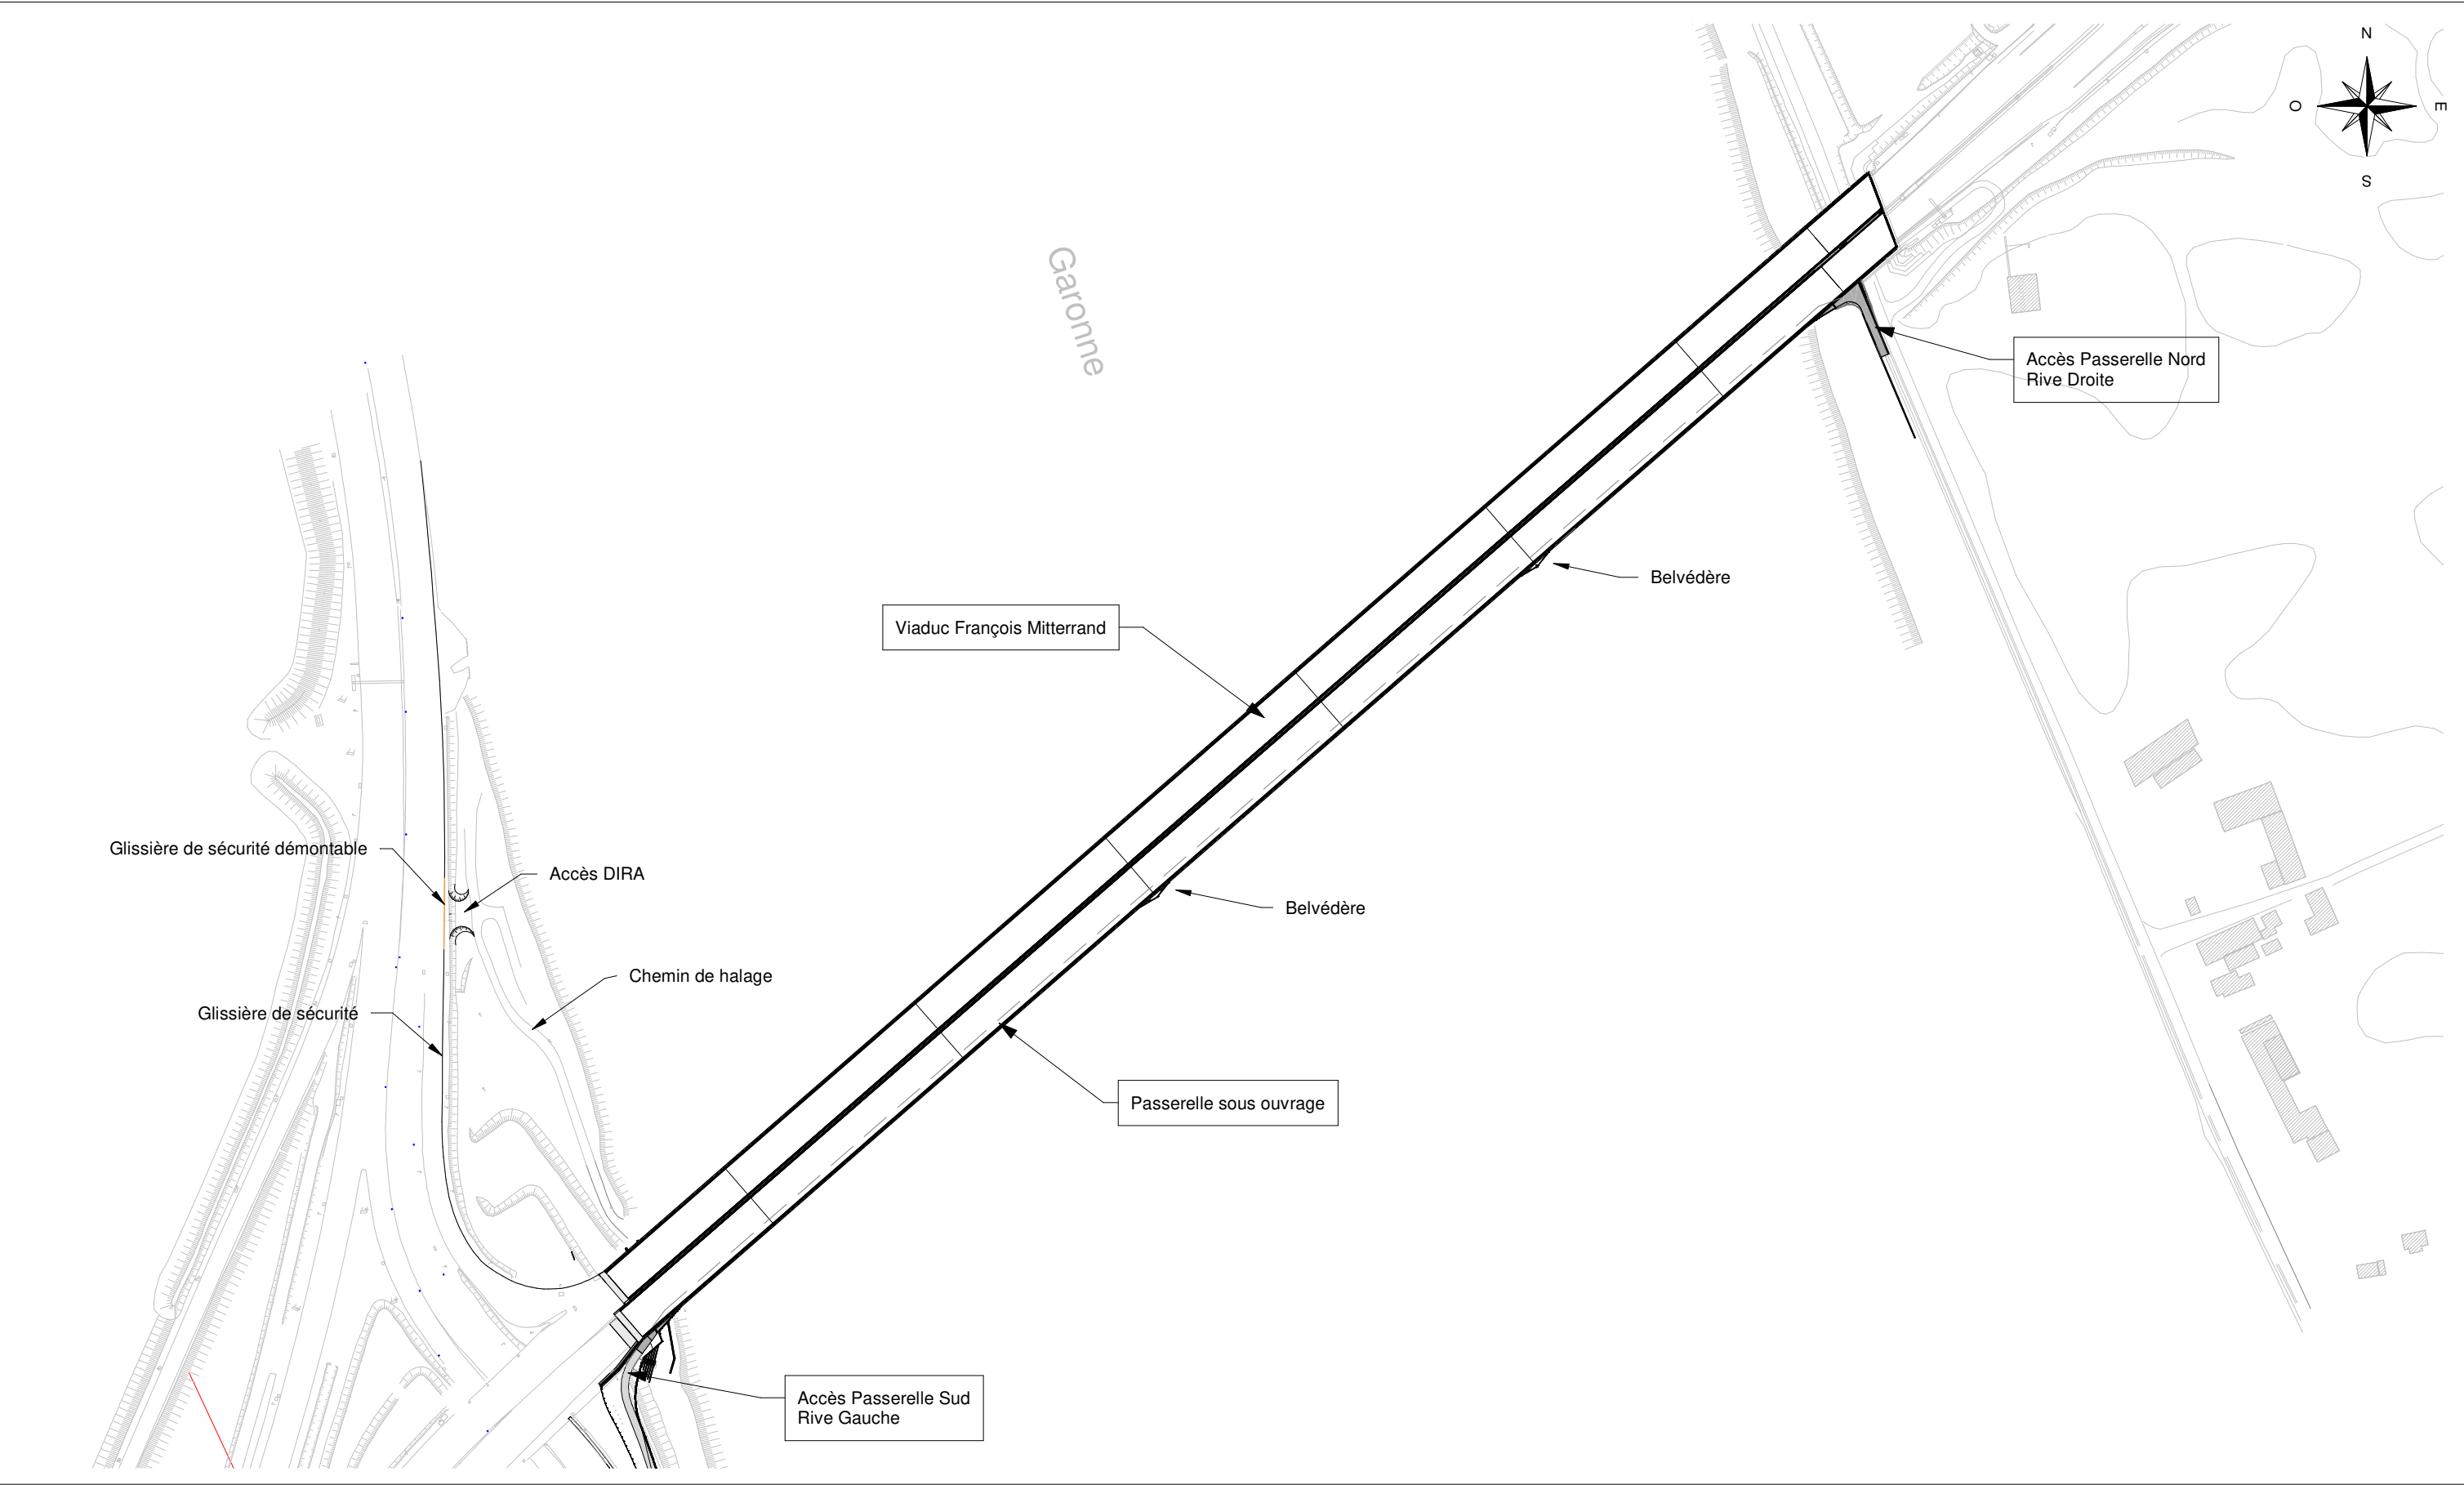



Légende :

|  |
|--|
|  |
|--|

Nota :

|         |          |         |         |      |        |       |
|---------|----------|---------|---------|------|--------|-------|
|         |          |         |         |      |        |       |
| Affaire | Emetteur | Domaine | Ouvrage | Type | Numero | Folio |
| 58038   | ALS      | GEN     | GEN     | PLA  | 00211  | 01    |

|   |                                                                                            |            |                |          |             |         |
|---|--------------------------------------------------------------------------------------------|------------|----------------|----------|-------------|---------|
| <div><div><div><div><div><span></span></div><div>PRÉFÈTE</div></div><div><div>DE LA RÉGION</div><div>NOUVELLE-AQUITAINE</div></div><div><div><div>Liberté</div><div>Égalité</div><div>Fraternité</div></div></div></div></div><div><div><div><div><span></span></div><div>setec</div></div><div><div><span></span></div><div>EIFFAGE</div><div>généraliste</div></div></div><div><div><span></span></div><div>architectes</div></div></div></div> | Conception et réalisation d'une passerelle modes actifs<br>accrochée au pont F. Mitterrand |            |                |          |             |         |
|   | Cahier de plans techniques PRO                                                             |            |                |          |             |         |
|   | Plan d'implantation                                                                        |            |                |          |             |         |
|   | C                                                                                          | 22/08/2025 | Ech : 1 : 2500 | M.JEBALI | S.RICHIARDI | A.DELGA |

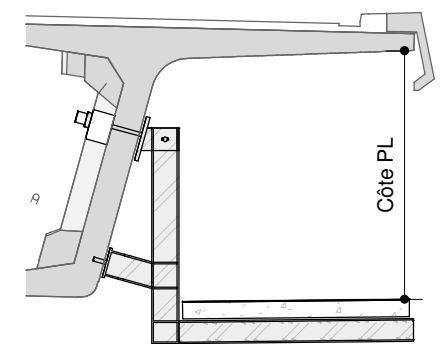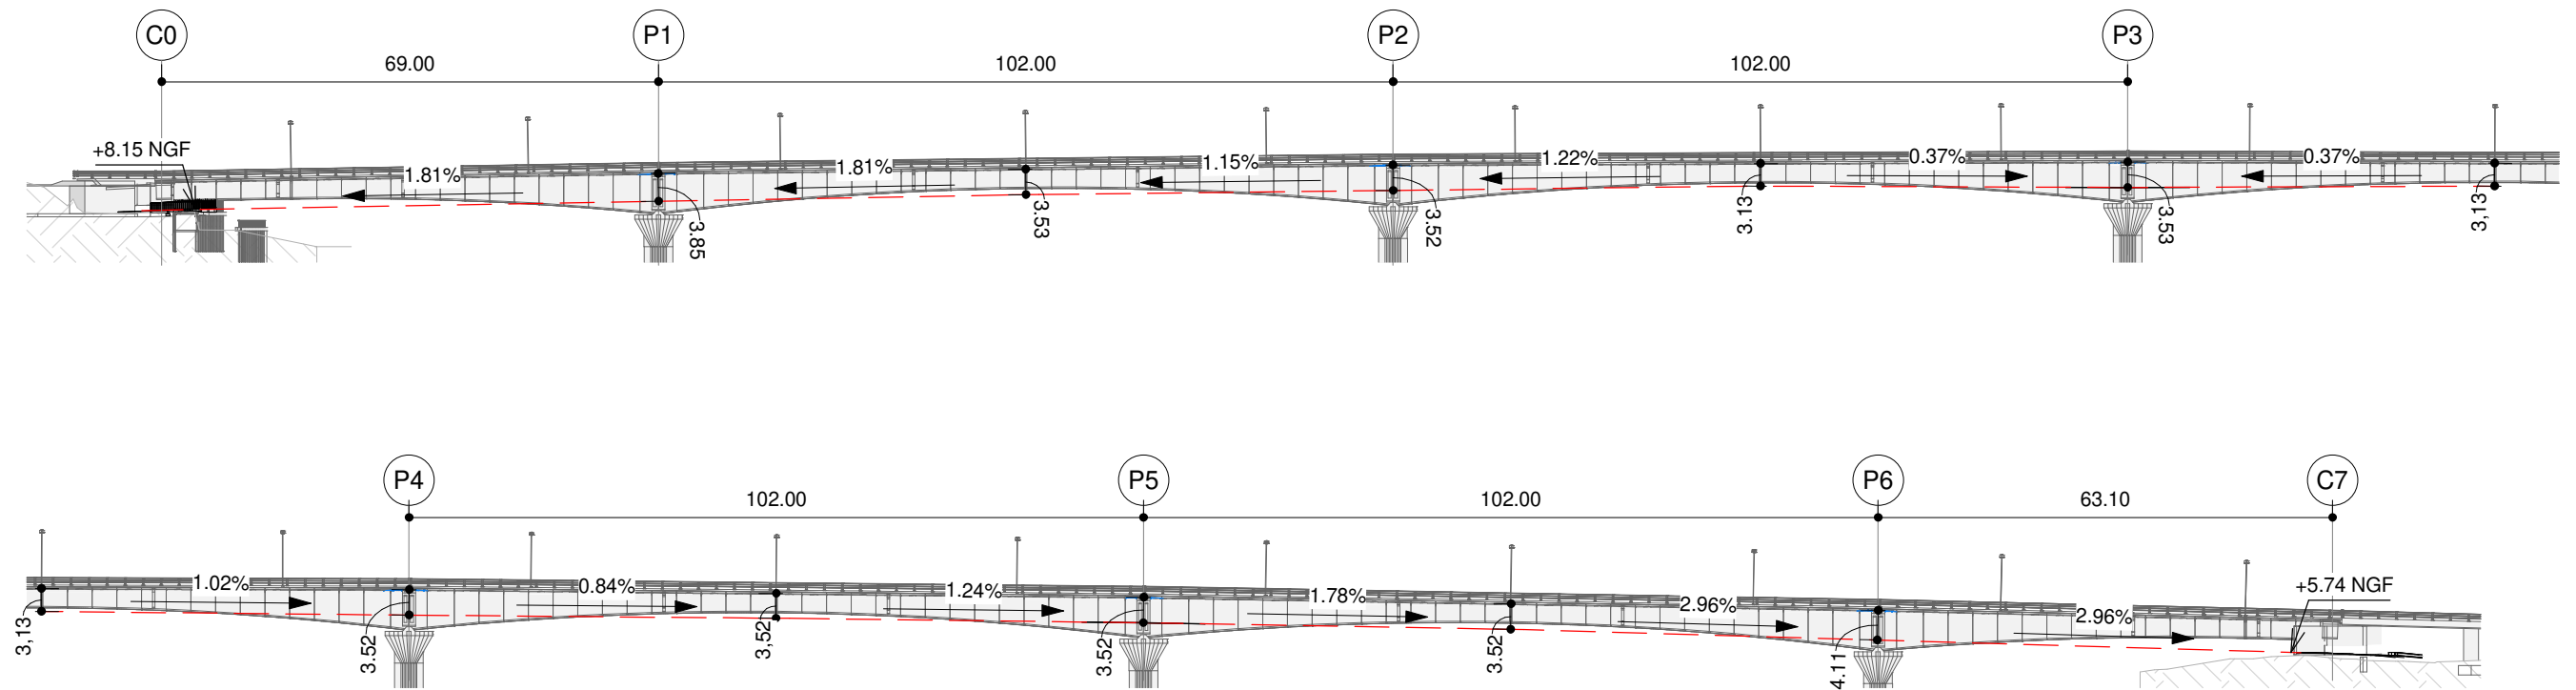



Légende :

|  |  |  |  |  |  |  |
|--|--|--|--|--|--|--|
|  |  |  |  |  |  |  |
|--|--|--|--|--|--|--|

Nota :

|   |          |         |         |      |        |       |
|---|----------|---------|---------|------|--------|-------|
| - Les distances fournies sur ce plan correspondent à la distance verticale entre l'arrête en sous face de l'encorbellement à son extrémité et l'arase supérieure du platelage (hors revêtement) sur la rive coté Garonne |          |         |         |      |        |       |
| Affaire   | Emetteur | Domaine | Ouvrage | Type | Numero | Folio |
| 58038   | ALS      | GEN     | GEN     | PLA  | 00211  | 02    |

|   |                                                                                         |            |                     |          |             |         |
|---|-----------------------------------------------------------------------------------------|------------|---------------------|----------|-------------|---------|
| <div><div><div><div><div><div></div></div></div><div><div><div>PREFÊTE DE LA RÉGION NOUVELLE-AQUITAINE</div><div>Liberté Égalité Fraternité</div></div></div><div><div><div>setec</div><div>architectes</div></div><div><div>EIFFAGE</div><div>GÉNIE CIVIL</div></div></div></div></div></div> | Conception et réalisation d'une passerelle modes actifs accrochée au pont F. Mitterrand |            |                     |          |             |         |
|   | Cahier de plans techniques PRO                                                          |            |                     |          |             |         |
|   | Profil en long                                                                          |            |                     |          |             |         |
|   | C                                                                                       | 22/08/2025 | Ech : Comme indiqué | M.JEBALI | S.RICHIARDI | A.DELGA |

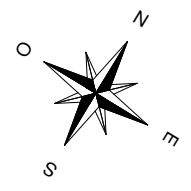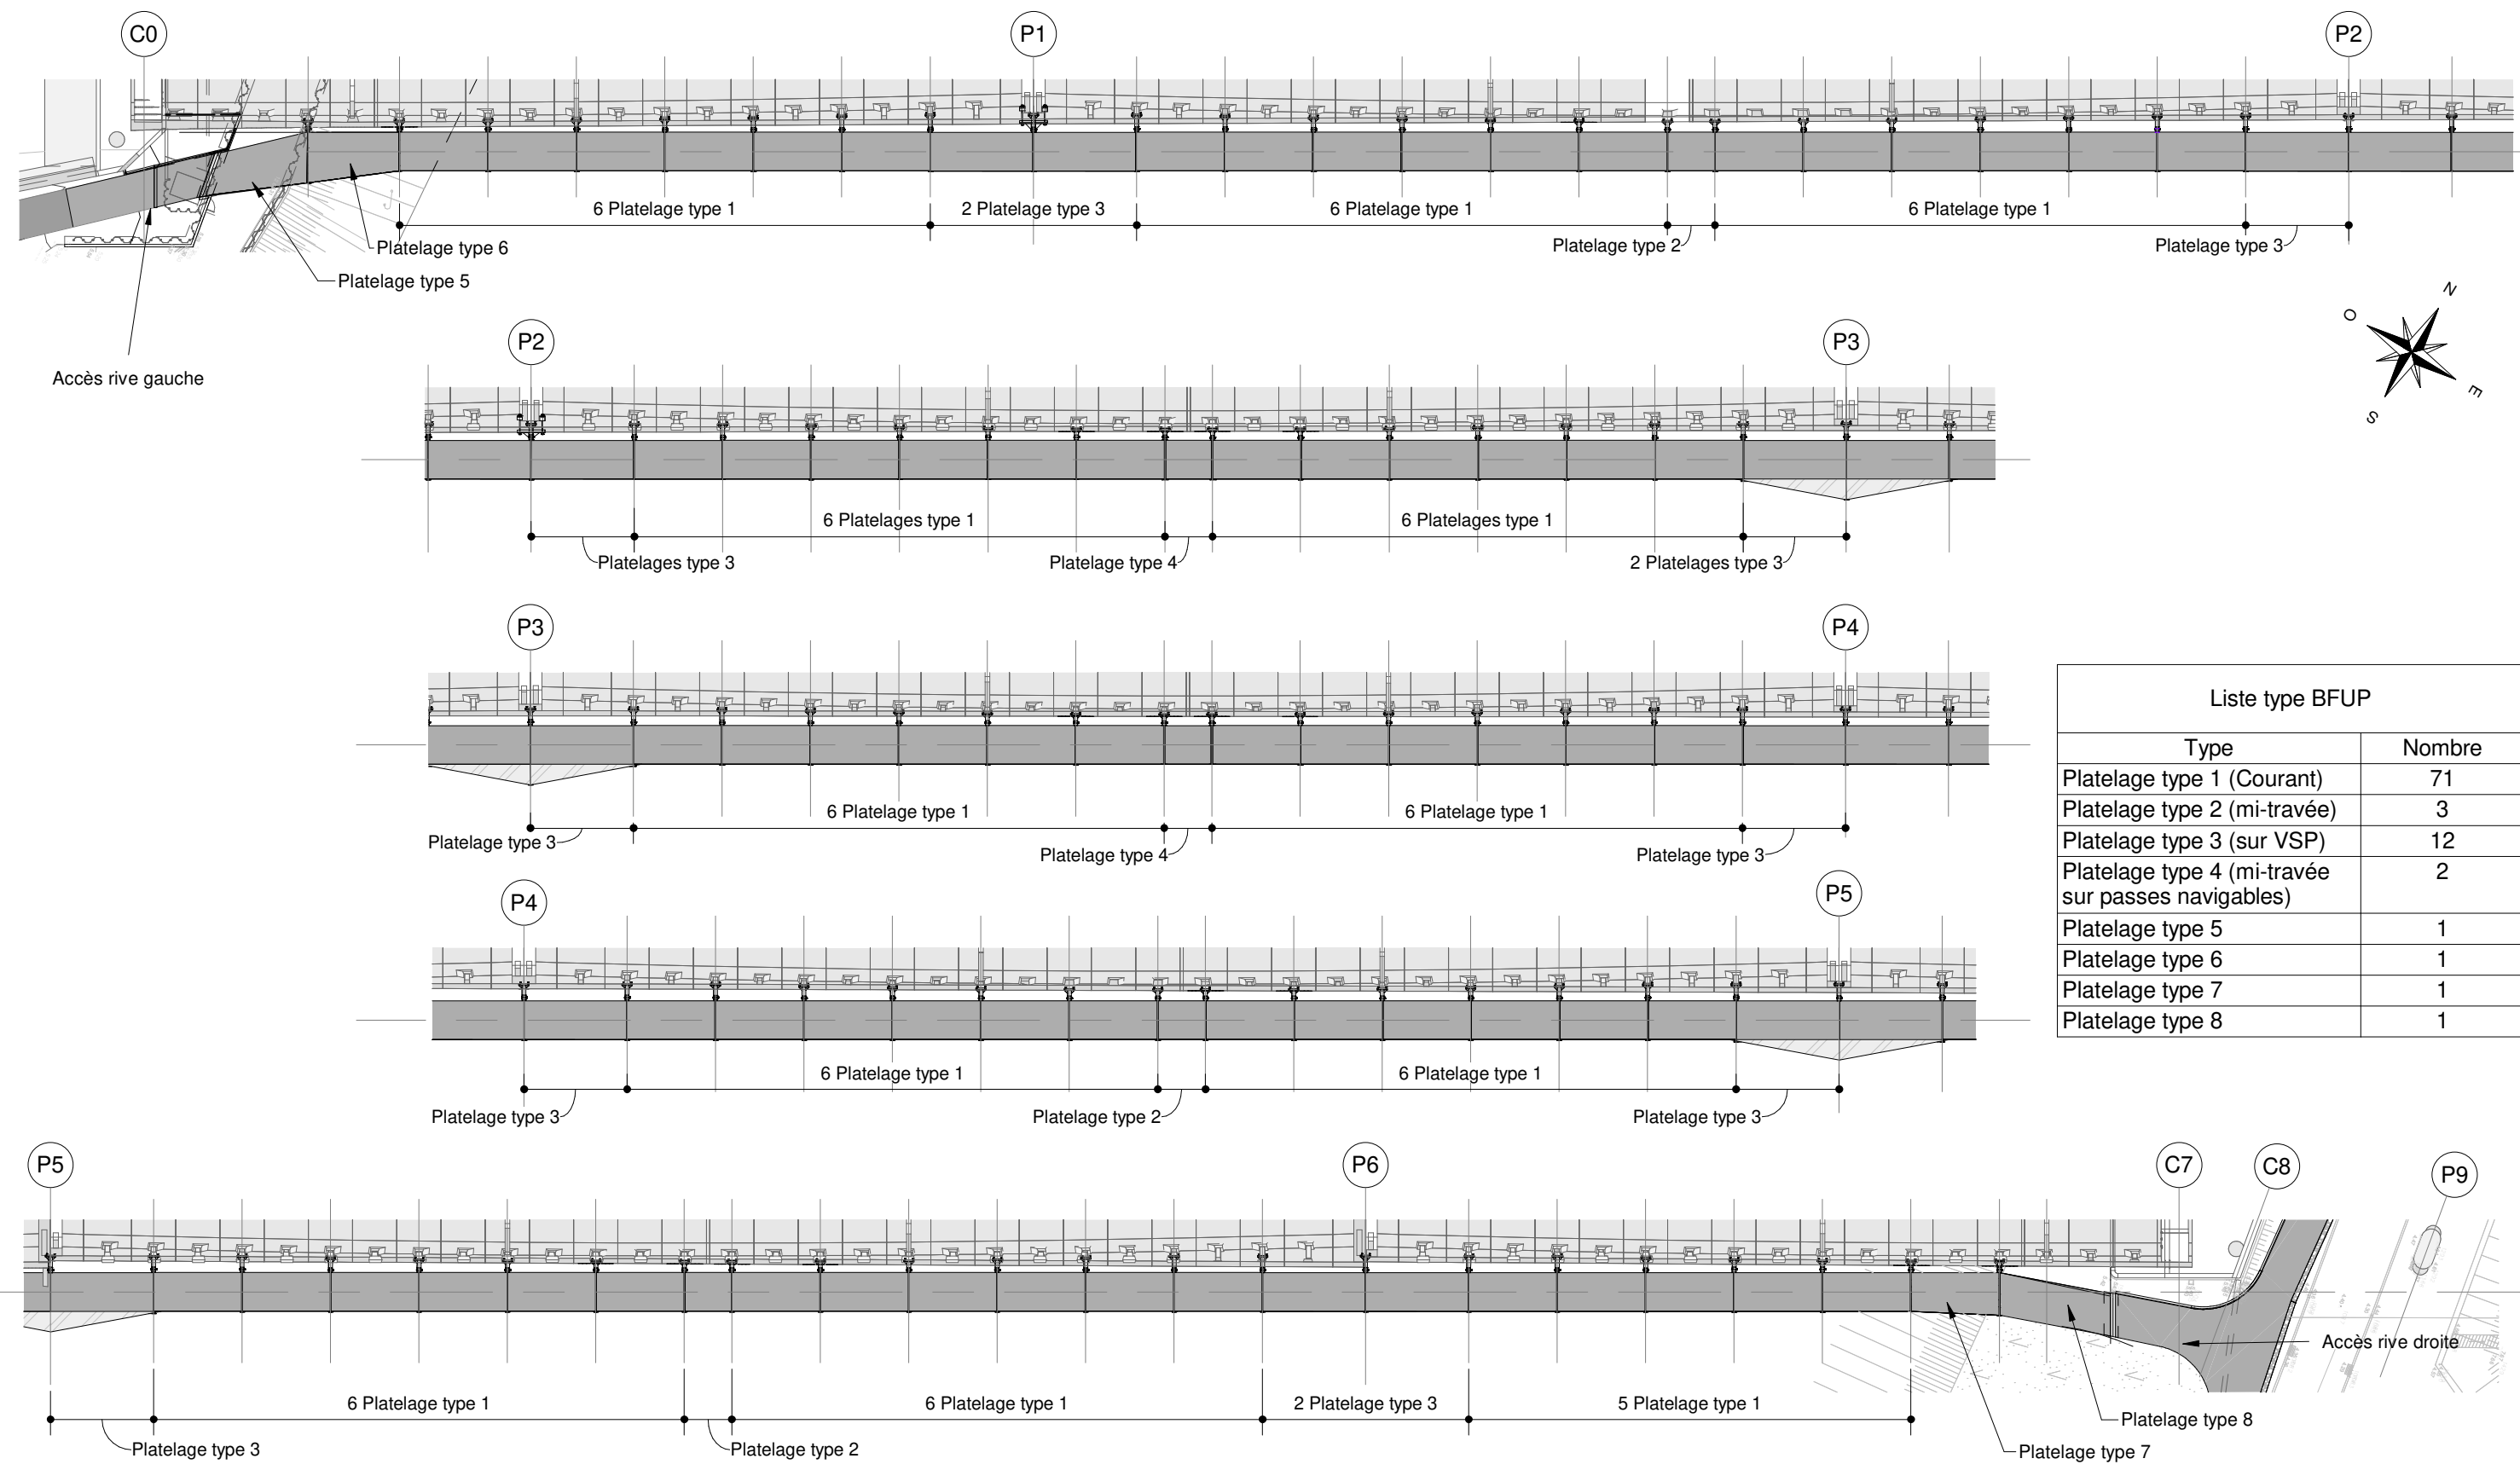

| Liste type BFUP                                    |        |
|----------------------------------------------------|--------|
| Type                                               | Nombre |
| Platelage type 1 (Courant)                         | 71     |
| Platelage type 2 (mi-travée)                       | 3      |
| Platelage type 3 (sur VSP)                         | 12     |
| Platelage type 4 (mi-travée sur passes navigables) | 2      |
| Platelage type 5                                   | 1      |
| Platelage type 6                                   | 1      |
| Platelage type 7                                   | 1      |
| Platelage type 8                                   | 1      |

Légende :

Nota :

|         |          |         |         |      |        |       |
|---------|----------|---------|---------|------|--------|-------|
|         |          |         |         |      |        |       |
| Affaire | Emetteur | Domaine | Ouvrage | Type | Numero | Folio |
| 58038   | ALS      | GEN     | GEN     | PLA  | 00211  | 03    |

|         |          |         |         |      |        |       |
|---------|----------|---------|---------|------|--------|-------|
|         |          |         |         |      |        |       |
| Affaire | Emetteur | Domaine | Ouvrage | Type | Numero | Folio |
| 58038   | ALS      | GEN     | GEN     | PLA  | 00211  | 03    |

PREFÈTE  
DE LA RÉGION  
NOUVELLE-AQUITAINE

setec

EIFFAGE

POQ architectes

Conception et réalisation d'une passerelle modes actifs  
accrochée au pont F. Mitterrand


Cahier de plans techniques PRO

Vue en plan générale


C 22/08/2025 Ech : 1 : 500 M.JEBALI S.RICHARDI A.DELGA






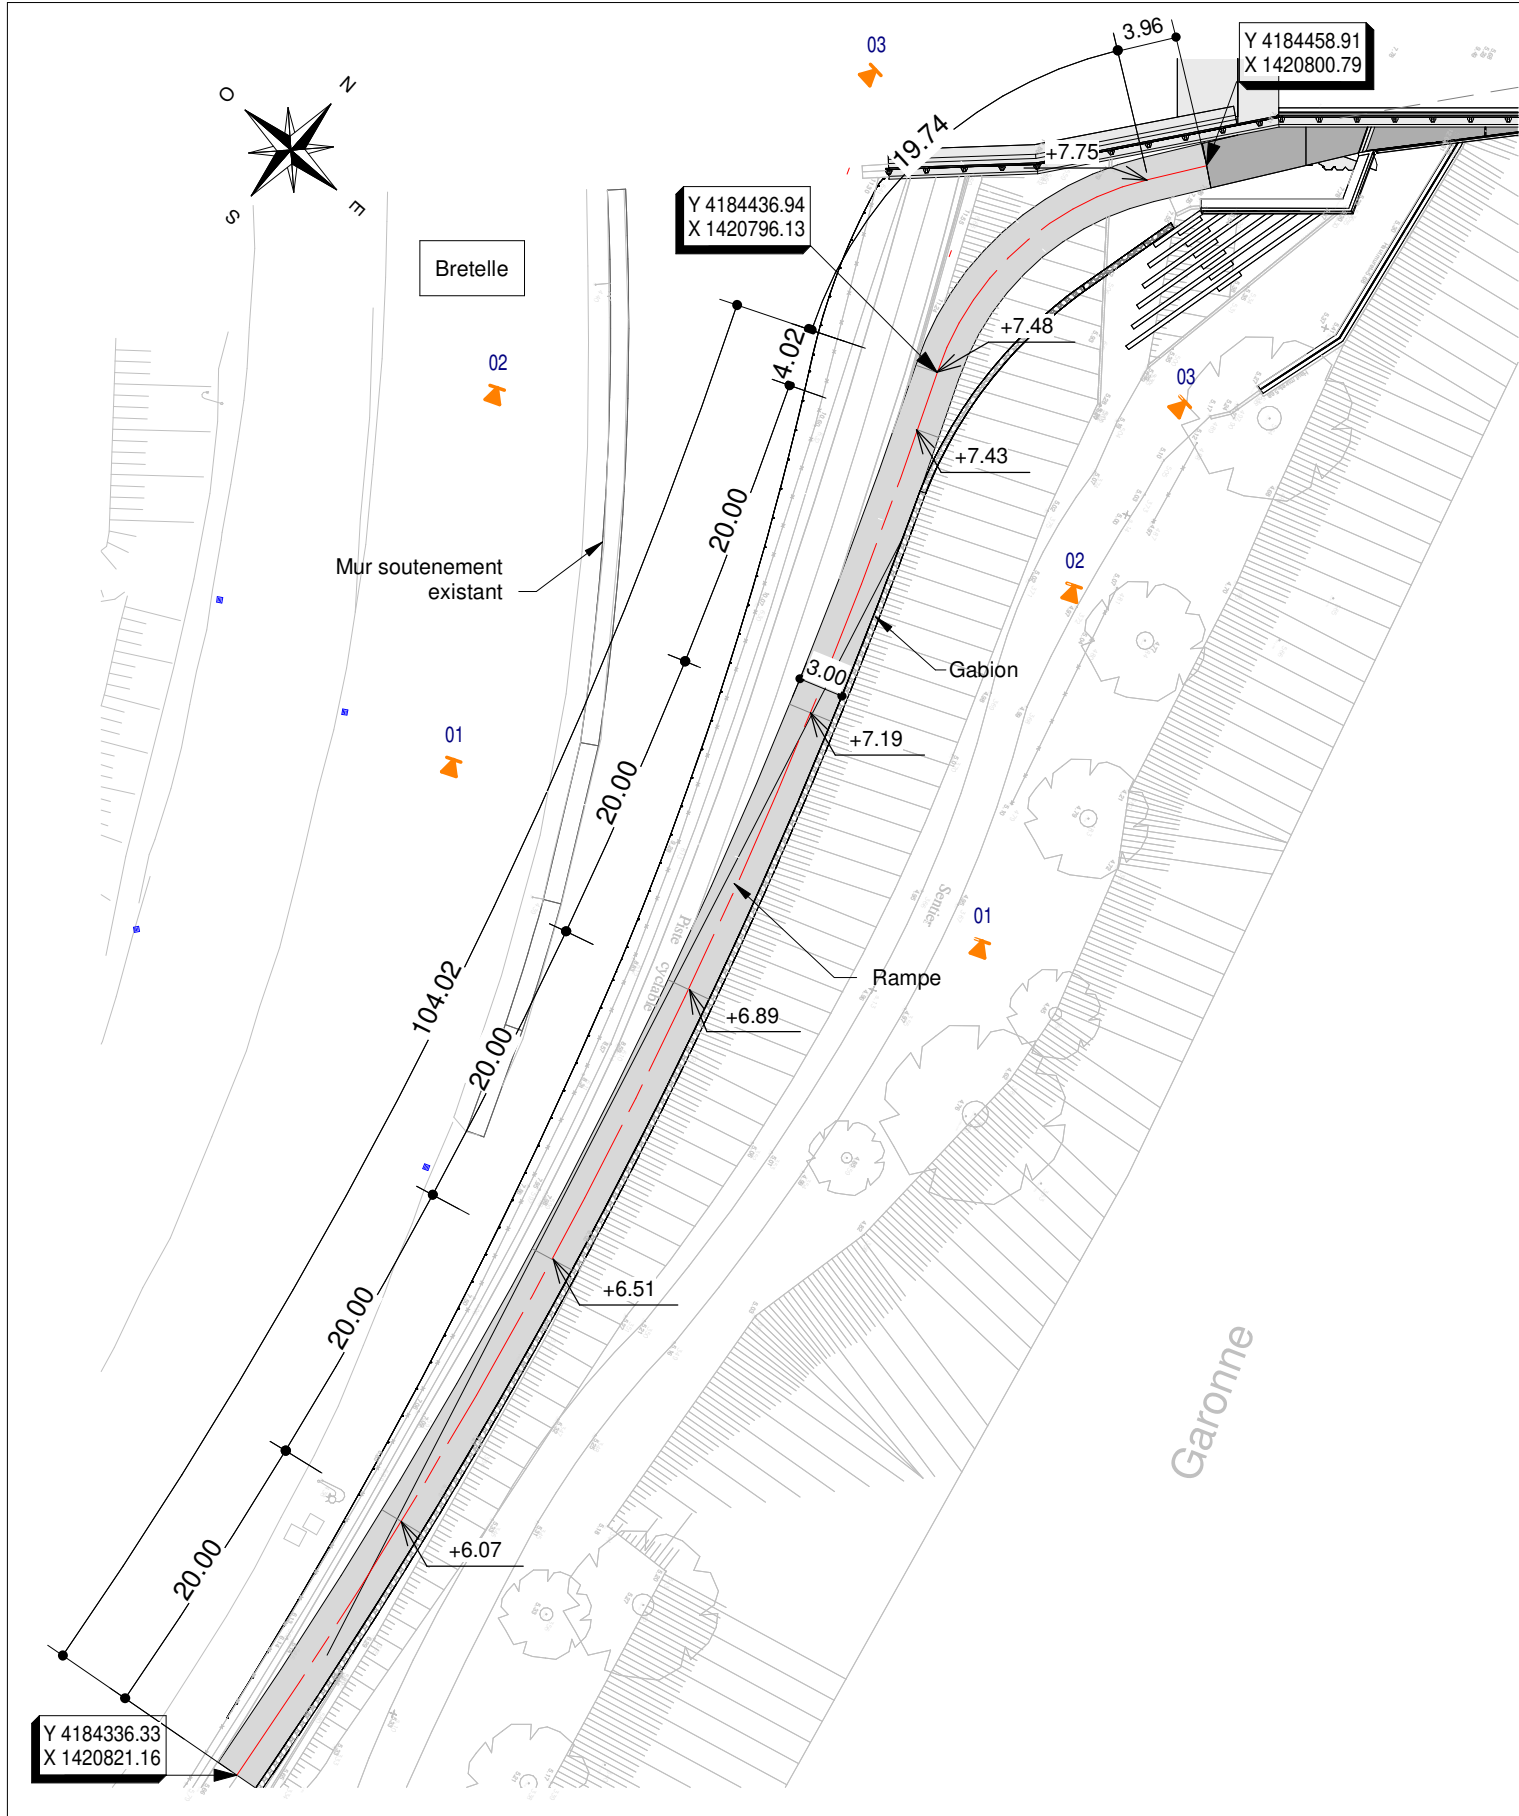


Détail 03  
1 : 250

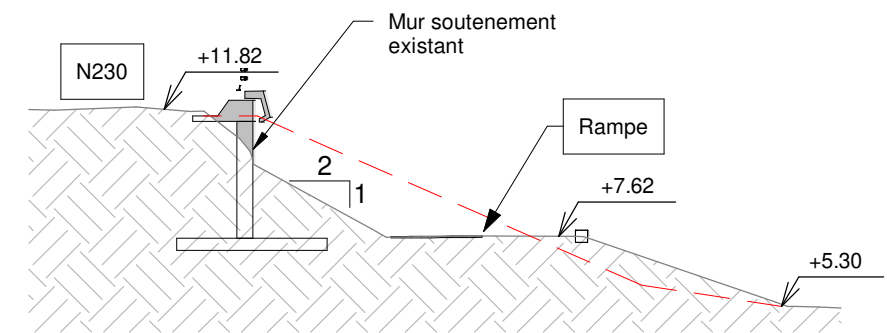

Détail 02  
1 : 250

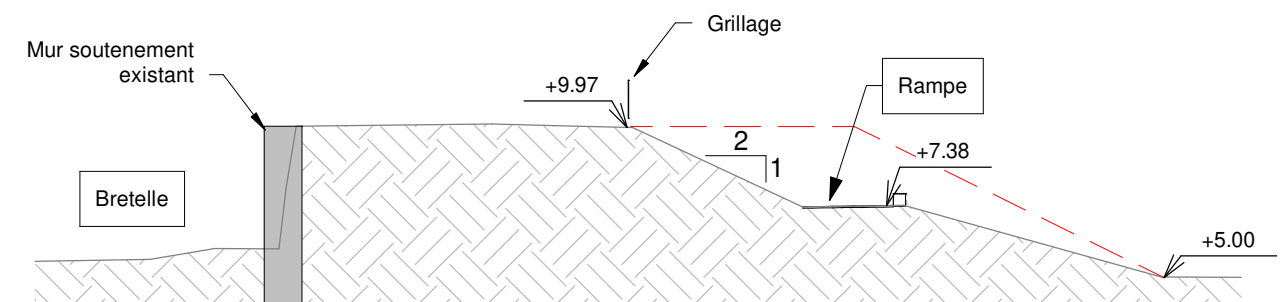

Détail 01  
1 : 250

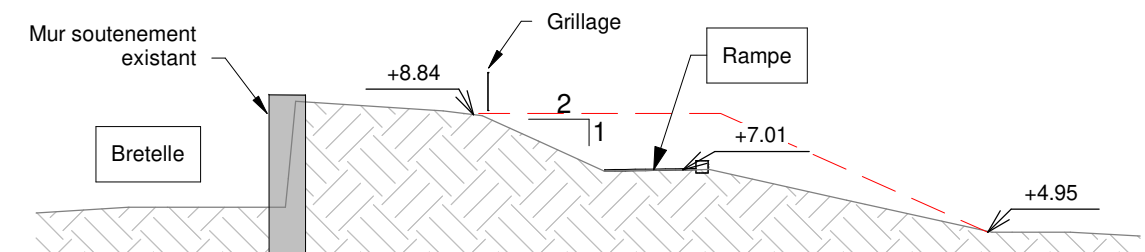


Légende :

Nota :

|  |  |  |  |  |  |  |
|--|--|--|--|--|--|--|
|  |  |  |  |  |  |  |
|--|--|--|--|--|--|--|

| Affaire | Emetteur | Domaine | Ouvrage | Type | Numero | Folio |
|---------|----------|---------|---------|------|--------|-------|
| 58038   | ALS      | GEN     | GEN     | PLA  | 00211  | 06    |




|   |                                                                                            |            |                     |          |            |         |
|---|--------------------------------------------------------------------------------------------|------------|---------------------|----------|------------|---------|
| <br>PRÉFÈTE<br>DE LA RÉGION<br>NOUVELLE-AQUITAINE<br><i>Liberté<br/>Égalité<br/>Fraternité</i>   | Conception et réalisation d'une passerelle modes actifs<br>accrochée au pont F. Mitterrand |            |                     |          |            |         |
|   | Cahier de plans techniques PRO                                                             |            |                     |          |            |         |
|  <b>setec</b><br> <b>EIFFAGE</b><br>GÉNIE CIVIL<br> <b>architectes</b> | Accès passerelle en rive gauche (solution de base)                                         |            |                     |          |            |         |
|   | C                                                                                          | 22/08/2025 | Ech : Comme indiqué | M.JEBALI | S.RICHARDI | A.DELGA |

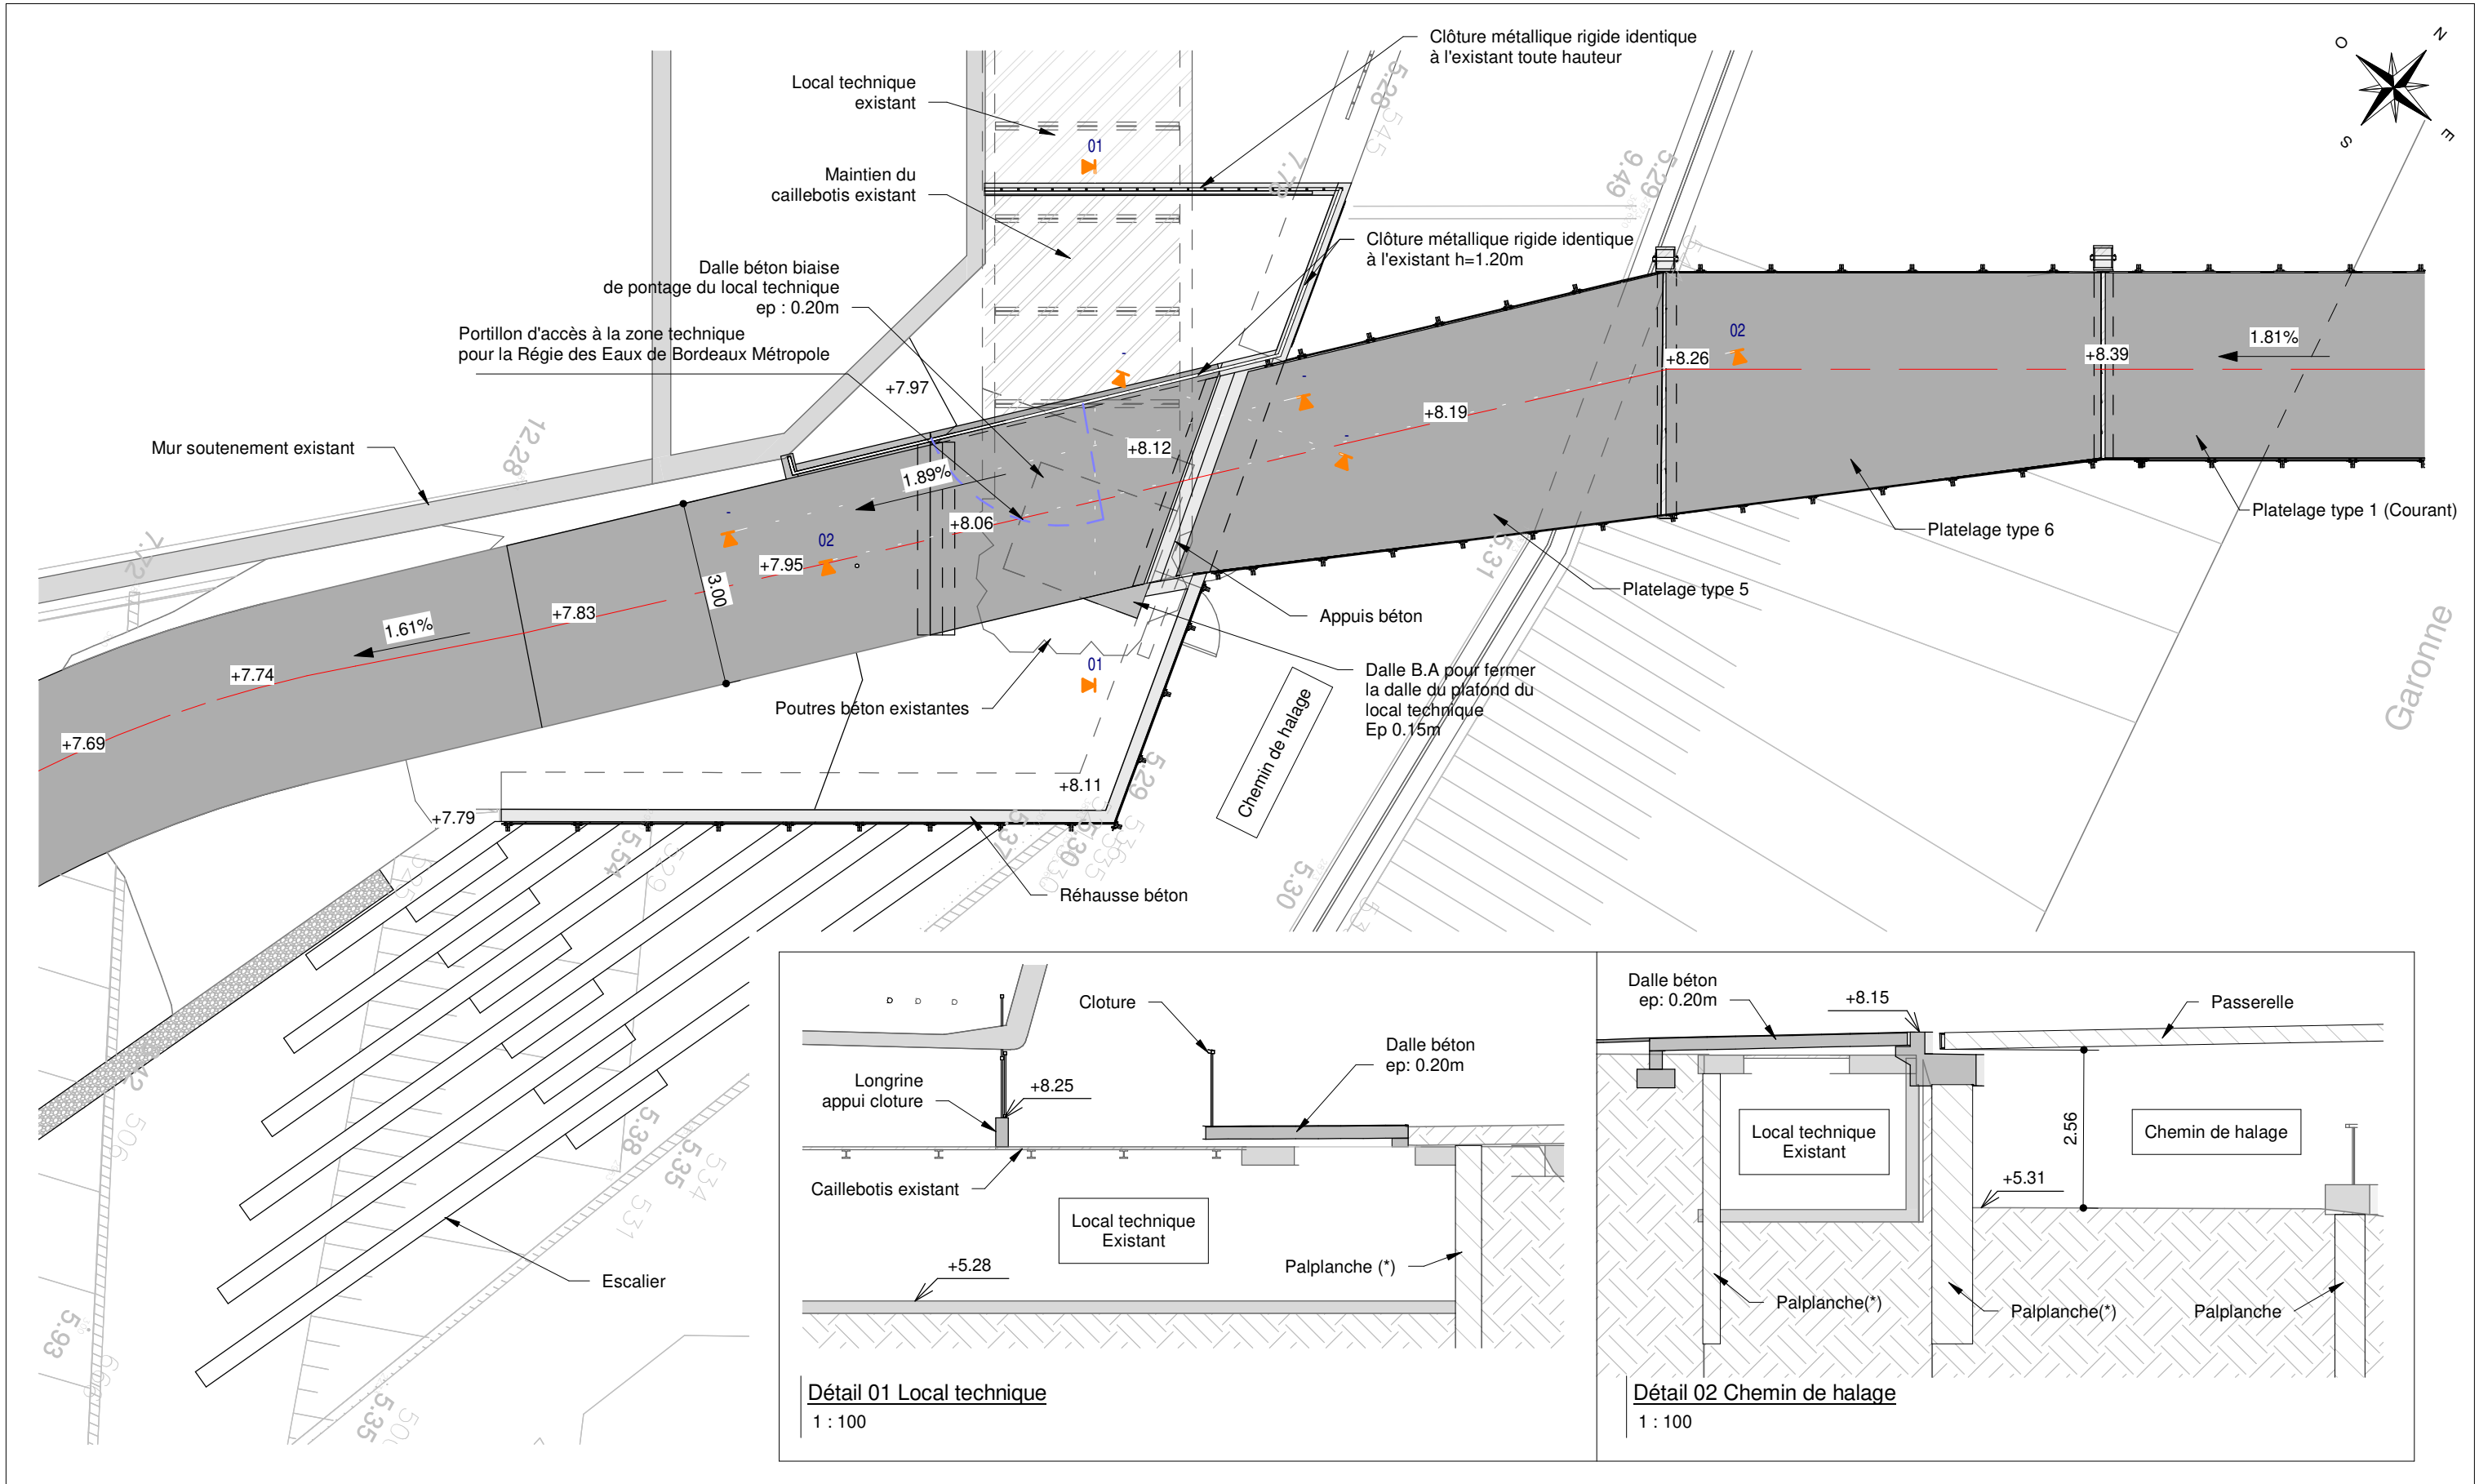







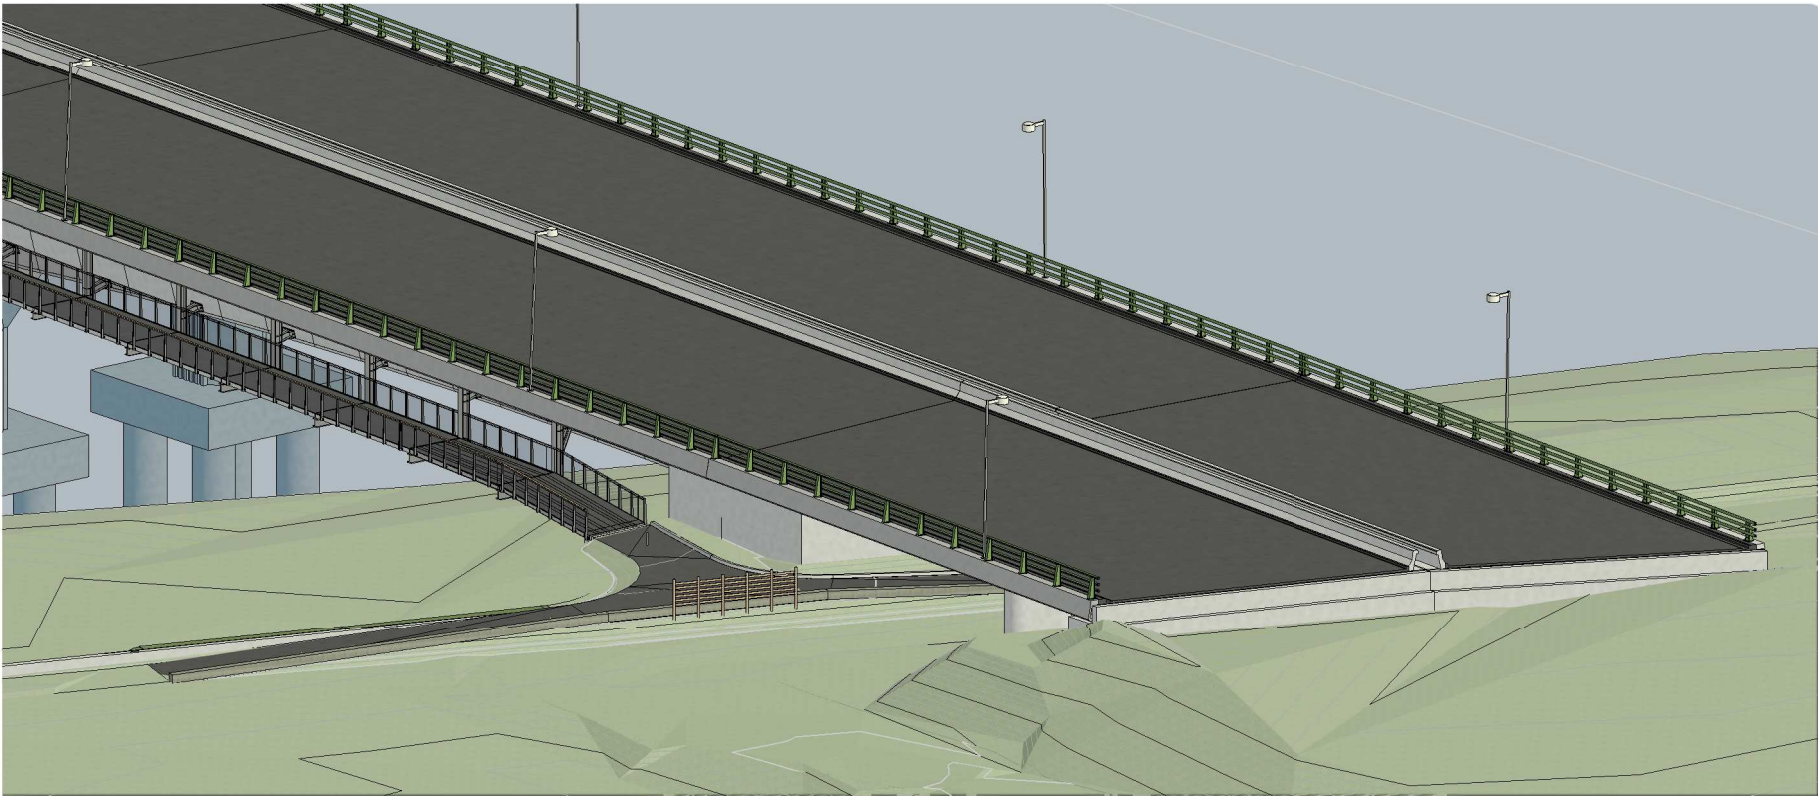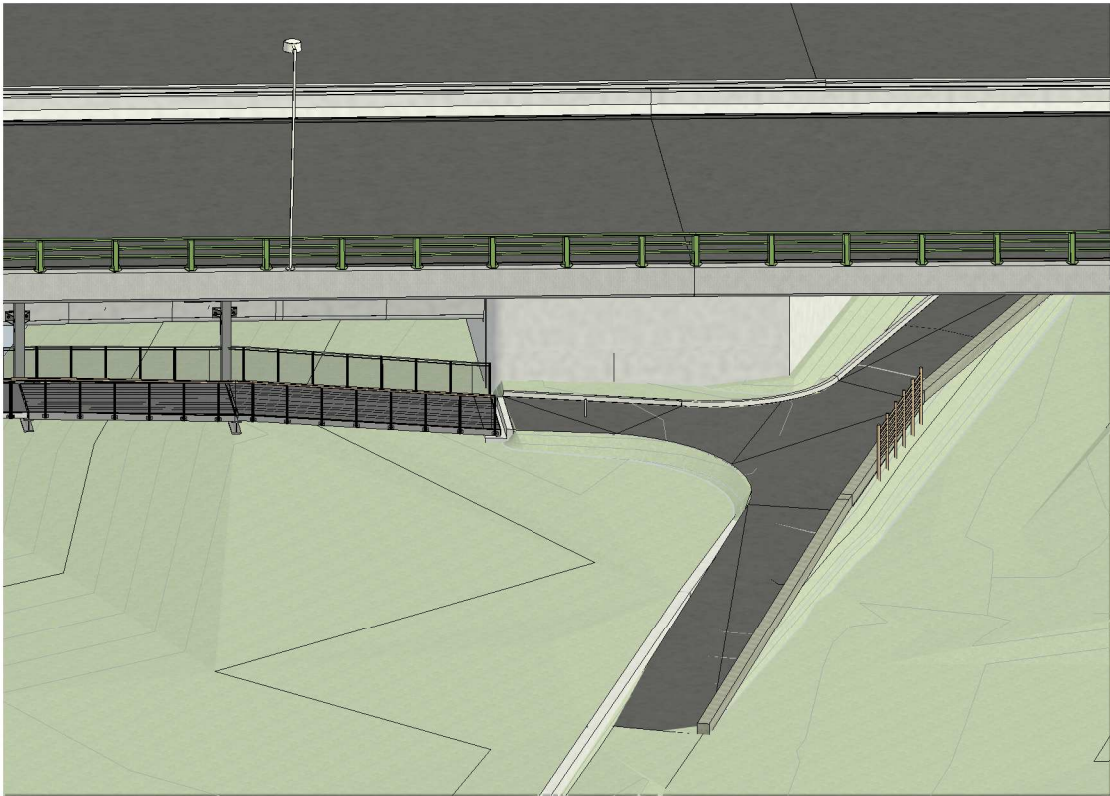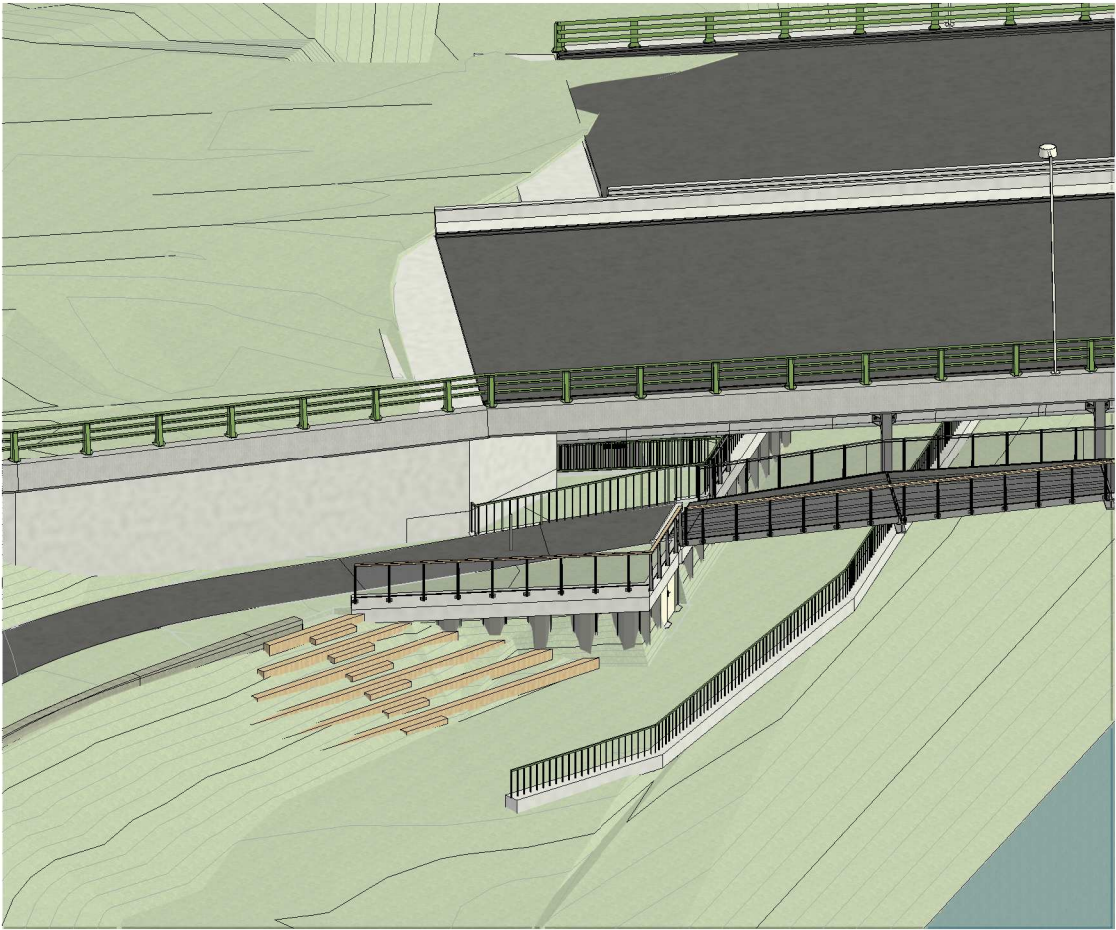



Légende :

|  |
|--|
|  |
|--|



Nota :

|         |          |         |         |      |        |       |
|---------|----------|---------|---------|------|--------|-------|
|         |          |         |         |      |        |       |
| Affaire | Emetteur | Domaine | Ouvrage | Type | Numero | Folio |
| 58038   | ALS      | GEN     | GEN     | PLA  | 00211  | 11    |

|   |                                                                                            |            |       |          |            |         |
|---|--------------------------------------------------------------------------------------------|------------|-------|----------|------------|---------|
| <br>PRÉFÈTE<br>DE LA RÉGION<br>NOUVELLE-AQUITAINE<br><small>Liberté<br/>Égalité<br/>Fraternité</small> | Conception et réalisation d'une passerelle modes actifs<br>accrochée au pont F. Mitterrand |            |       |          |            |         |
|   | Cahier de plans techniques PRO                                                             |            |       |          |            |         |
|   | Perspective accès passerelle rive gauche et droite                                         |            |       |          |            |         |
|  <br>architectes  | C                                                                                          | 22/08/2025 | Ech : | M.JEBALI | S.RICHARDI | A.DELGA |

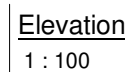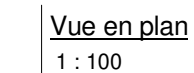



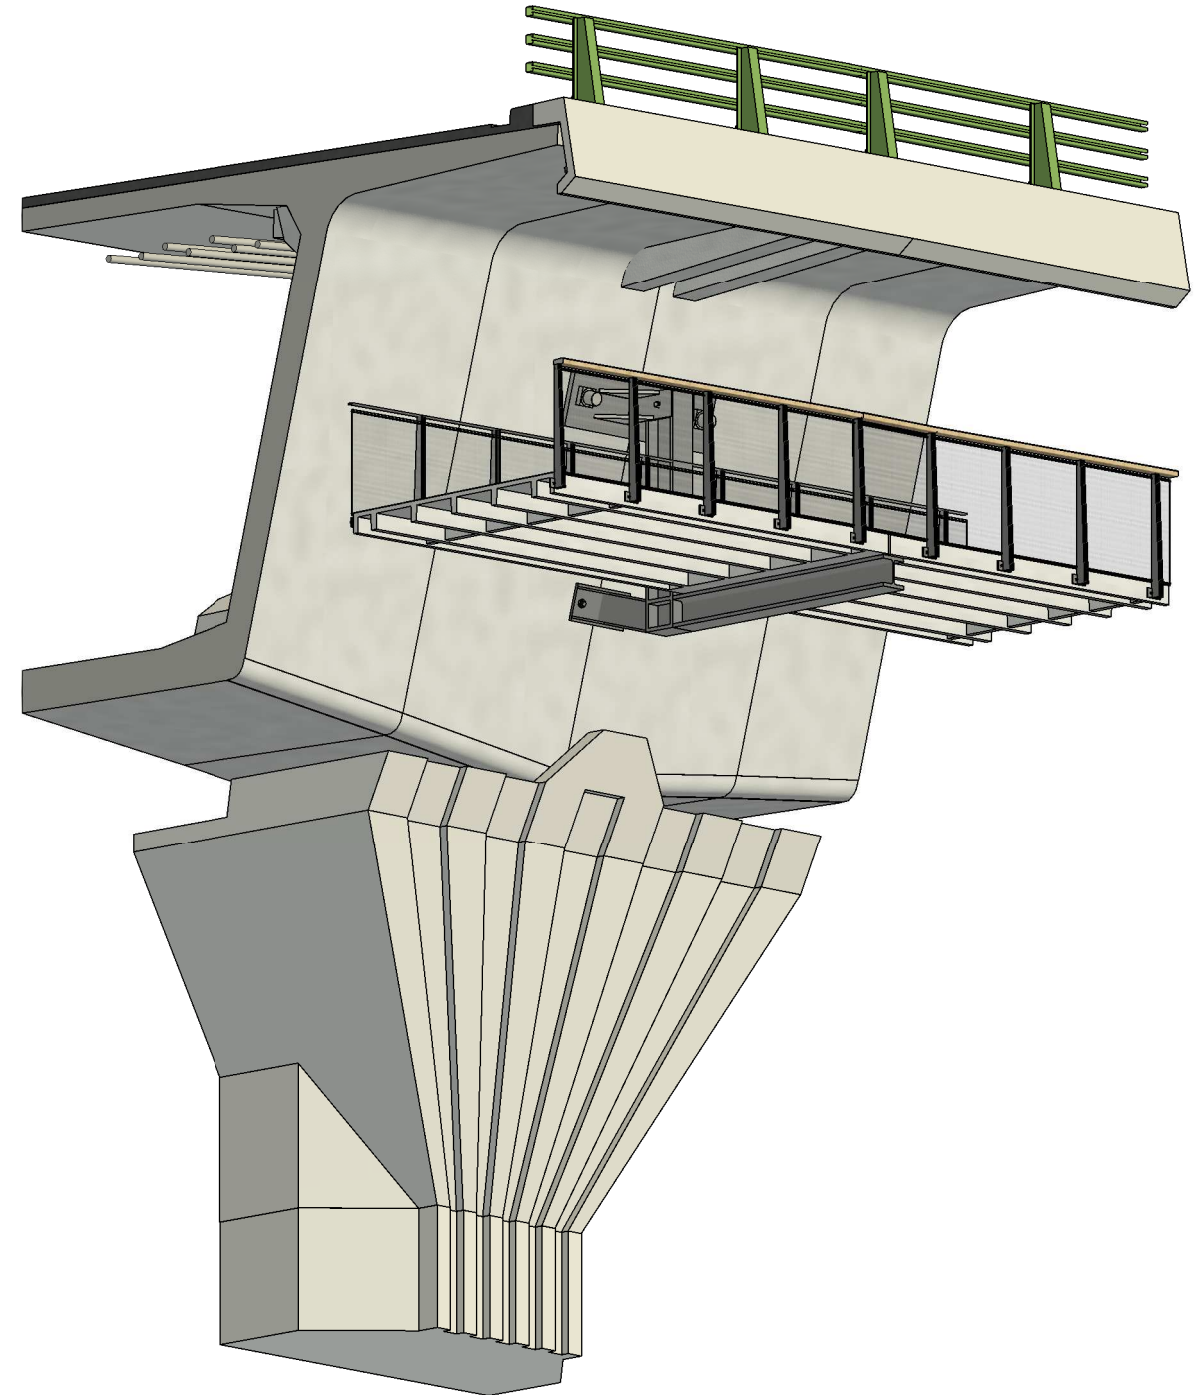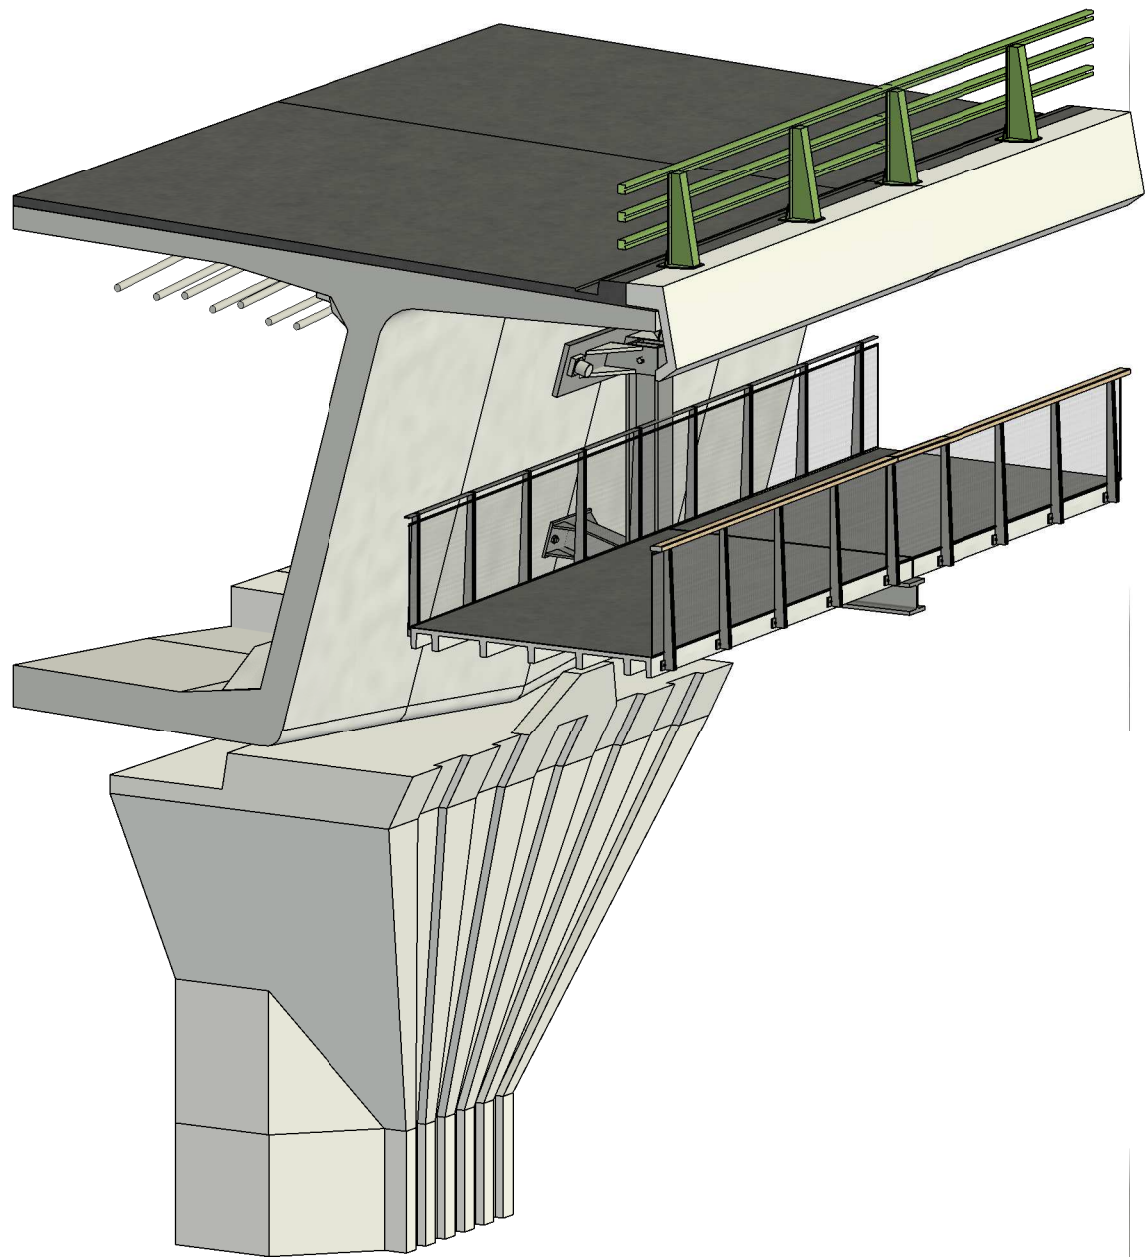

Légende :


|  |
|--|
|  |
|--|

Nota :

| Affaire | Emetteur | Domaine | Ouvrage | Type | Numero | Folio |
|---------|----------|---------|---------|------|--------|-------|
| 58038   | ALS      | GEN     | GEN     | PLA  | 00211  | 14    |

|   |                                                                                            |            |       |          |             |         |
|---|--------------------------------------------------------------------------------------------|------------|-------|----------|-------------|---------|
| <br>PRÉFÈTE<br>DE LA RÉGION<br>NOUVELLE-AQUITAINE<br><small>Liberté<br/>Égalité<br/>Fraternité</small> | Conception et réalisation d'une passerelle modes actifs<br>accrochée au pont F. Mitterrand |            |       |          |             |         |
|   | Cahier de plans techniques PRO                                                             |            |       |          |             |         |
|   | Passerelle - Perspective pile courante (P1, P2, P4, P6)                                    |            |       |          |             |         |
|  <br>architectes  | C                                                                                          | 22/08/2025 | Ech : | M.JEBALI | S.RICHIARDI | A.DELGA |



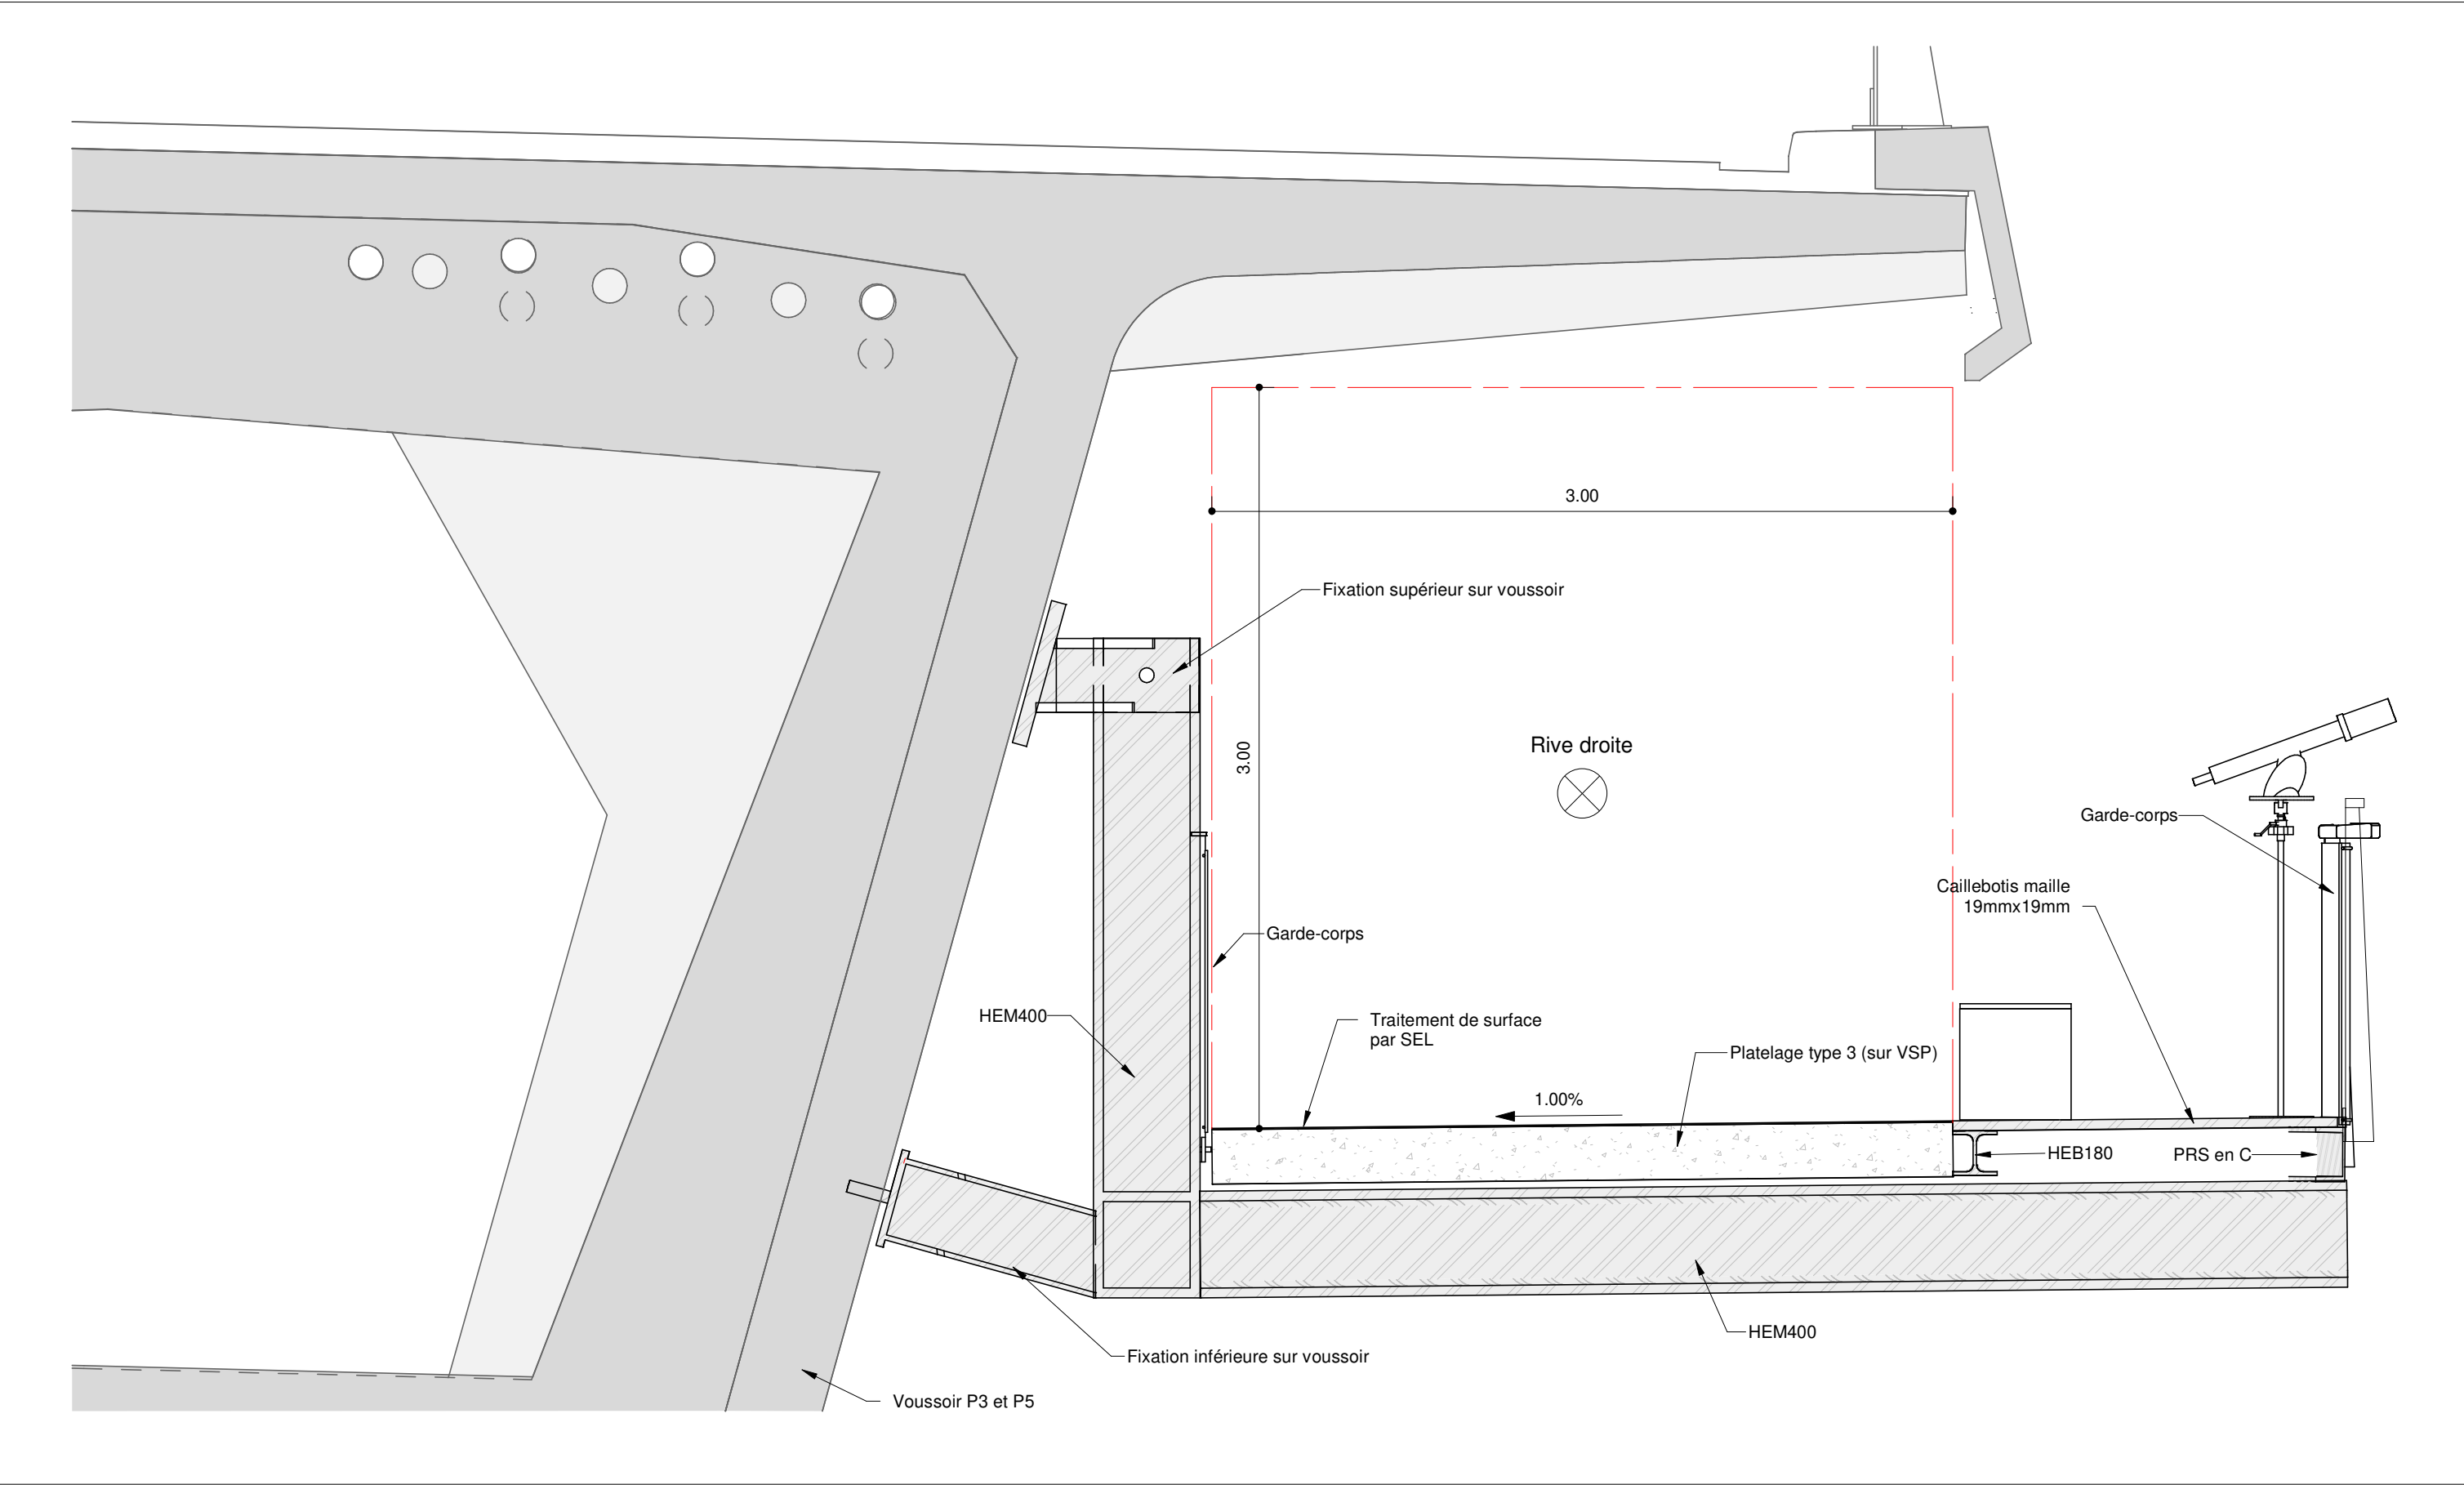



Légende :

|  |
|--|
|  |
|--|

Nota :

|   |          |         |         |      |        |       |
|---|----------|---------|---------|------|--------|-------|
| - Précisions sur la position du platelage, du garde-corps et le réglage de la console fournis dans le folio "Principe de calage et marges" |          |         |         |      |        |       |
| Affaire   | Emetteur | Domaine | Ouvrage | Type | Numero | Folio |
| 58038   | ALS      | GEN     | GEN     | PLA  | 00211  | 16    |

|   |                                                                                            |              |          |             |         |
|---|--------------------------------------------------------------------------------------------|--------------|----------|-------------|---------|
| <div><div><div><div><div><div><span></span></div><div>PREFETE<br/>DE LA REGION<br/>NOUVELLE-AQUITAINE</div></div></div><div><div><div><span></span></div><div>selec</div></div><div><div><span></span></div><div>EIFFAGE<br/>GENIE CIVIL</div></div></div><div><div><span></span></div><div>architectes</div></div></div></div></div> | Conception et réalisation d'une passerelle modes actifs<br>accrochée au pont F. Mitterrand |              |          |             |         |
|   | Cahier de plans techniques PRO                                                             |              |          |             |         |
|   | Passerelle - Coupe transversale sur pile avec belvédère                                    |              |          |             |         |
| C   | 22/08/2025                                                                                 | Ech : 1 : 25 | M.JEBALI | S.RICHIARDI | A.DELGA |

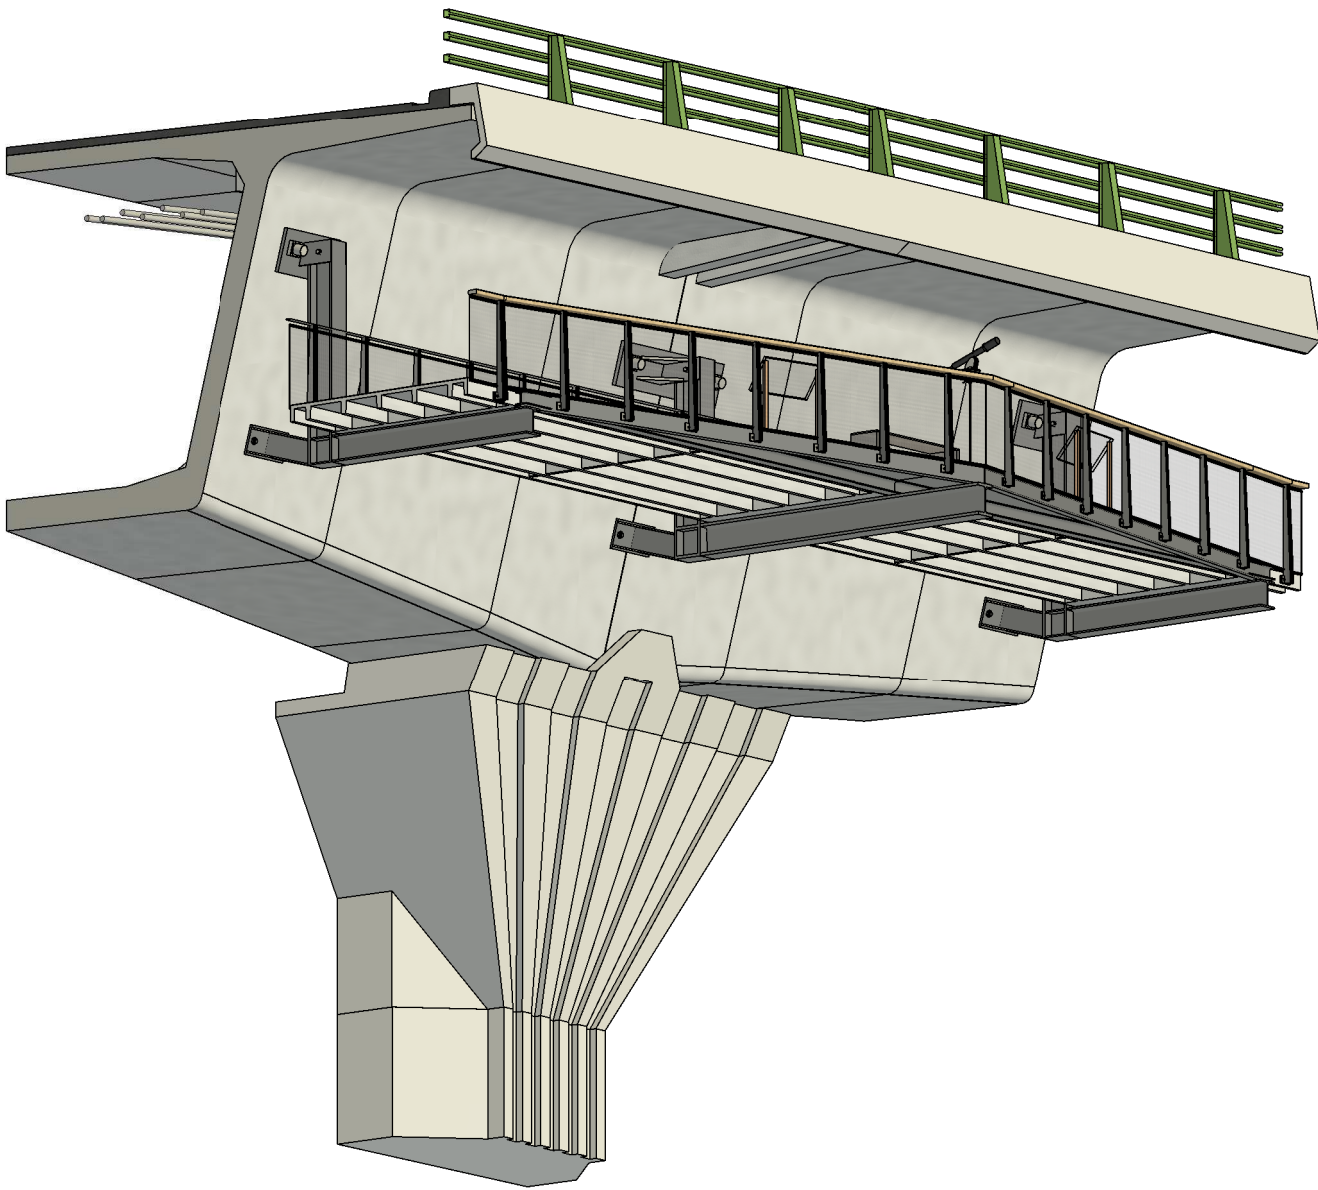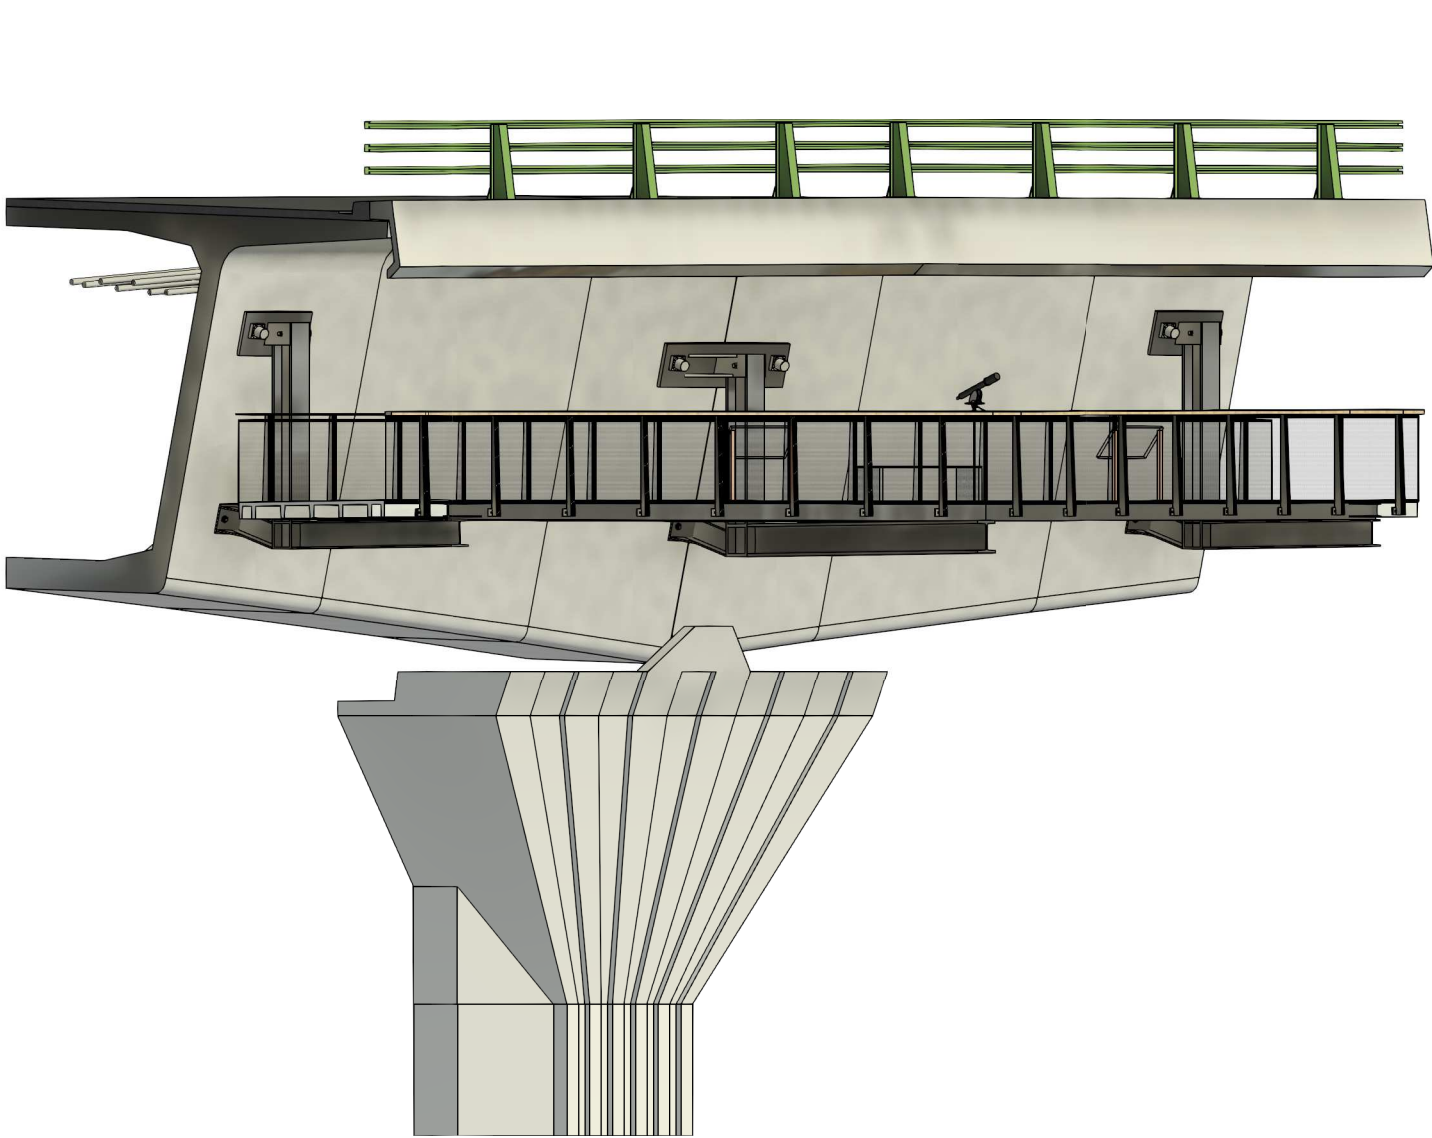


Légende :

|  |  |  |  |  |  |  |
|--|--|--|--|--|--|--|
|  |  |  |  |  |  |  |
|--|--|--|--|--|--|--|

Nota :

|         |          |         |         |      |        |       |
|---------|----------|---------|---------|------|--------|-------|
|         |          |         |         |      |        |       |
| Affaire | Emetteur | Domaine | Ouvrage | Type | Numero | Folio |
| 58038   | ALS      | GEN     | GEN     | PLA  | 00211  | 17    |

|   |                                                                                            |            |       |          |             |         |
|---|--------------------------------------------------------------------------------------------|------------|-------|----------|-------------|---------|
| <div><div><div><div><div><div><span></span></div><div>PRÉFÈTE</div></div><div>DE LA RÉGION</div><div>NOUVELLE-AQUITAINE</div><div><div><div><div>Liberté</div><div>Égalité</div><div>Fraternité</div></div></div></div></div></div></div></div> | Conception et réalisation d'une passerelle modes actifs<br>accrochée au pont F. Mitterrand |            |       |          |             |         |
|   | Cahier de plans techniques PRO                                                             |            |       |          |             |         |
| <div><div><div><div><div><div><span></span></div><div>setec</div></div><div><div><span></span></div><div>EIFFAGE</div><div>généraliste</div></div></div><div><div><div><span></span></div><div>architectes</div></div></div></div></div></div>  | Passerelle - Perspective pile avec belvédère                                               |            |       |          |             |         |
|   | C                                                                                          | 22/08/2025 | Ech : | M.JEBALI | S.RICHIARDI | A.DELGA |

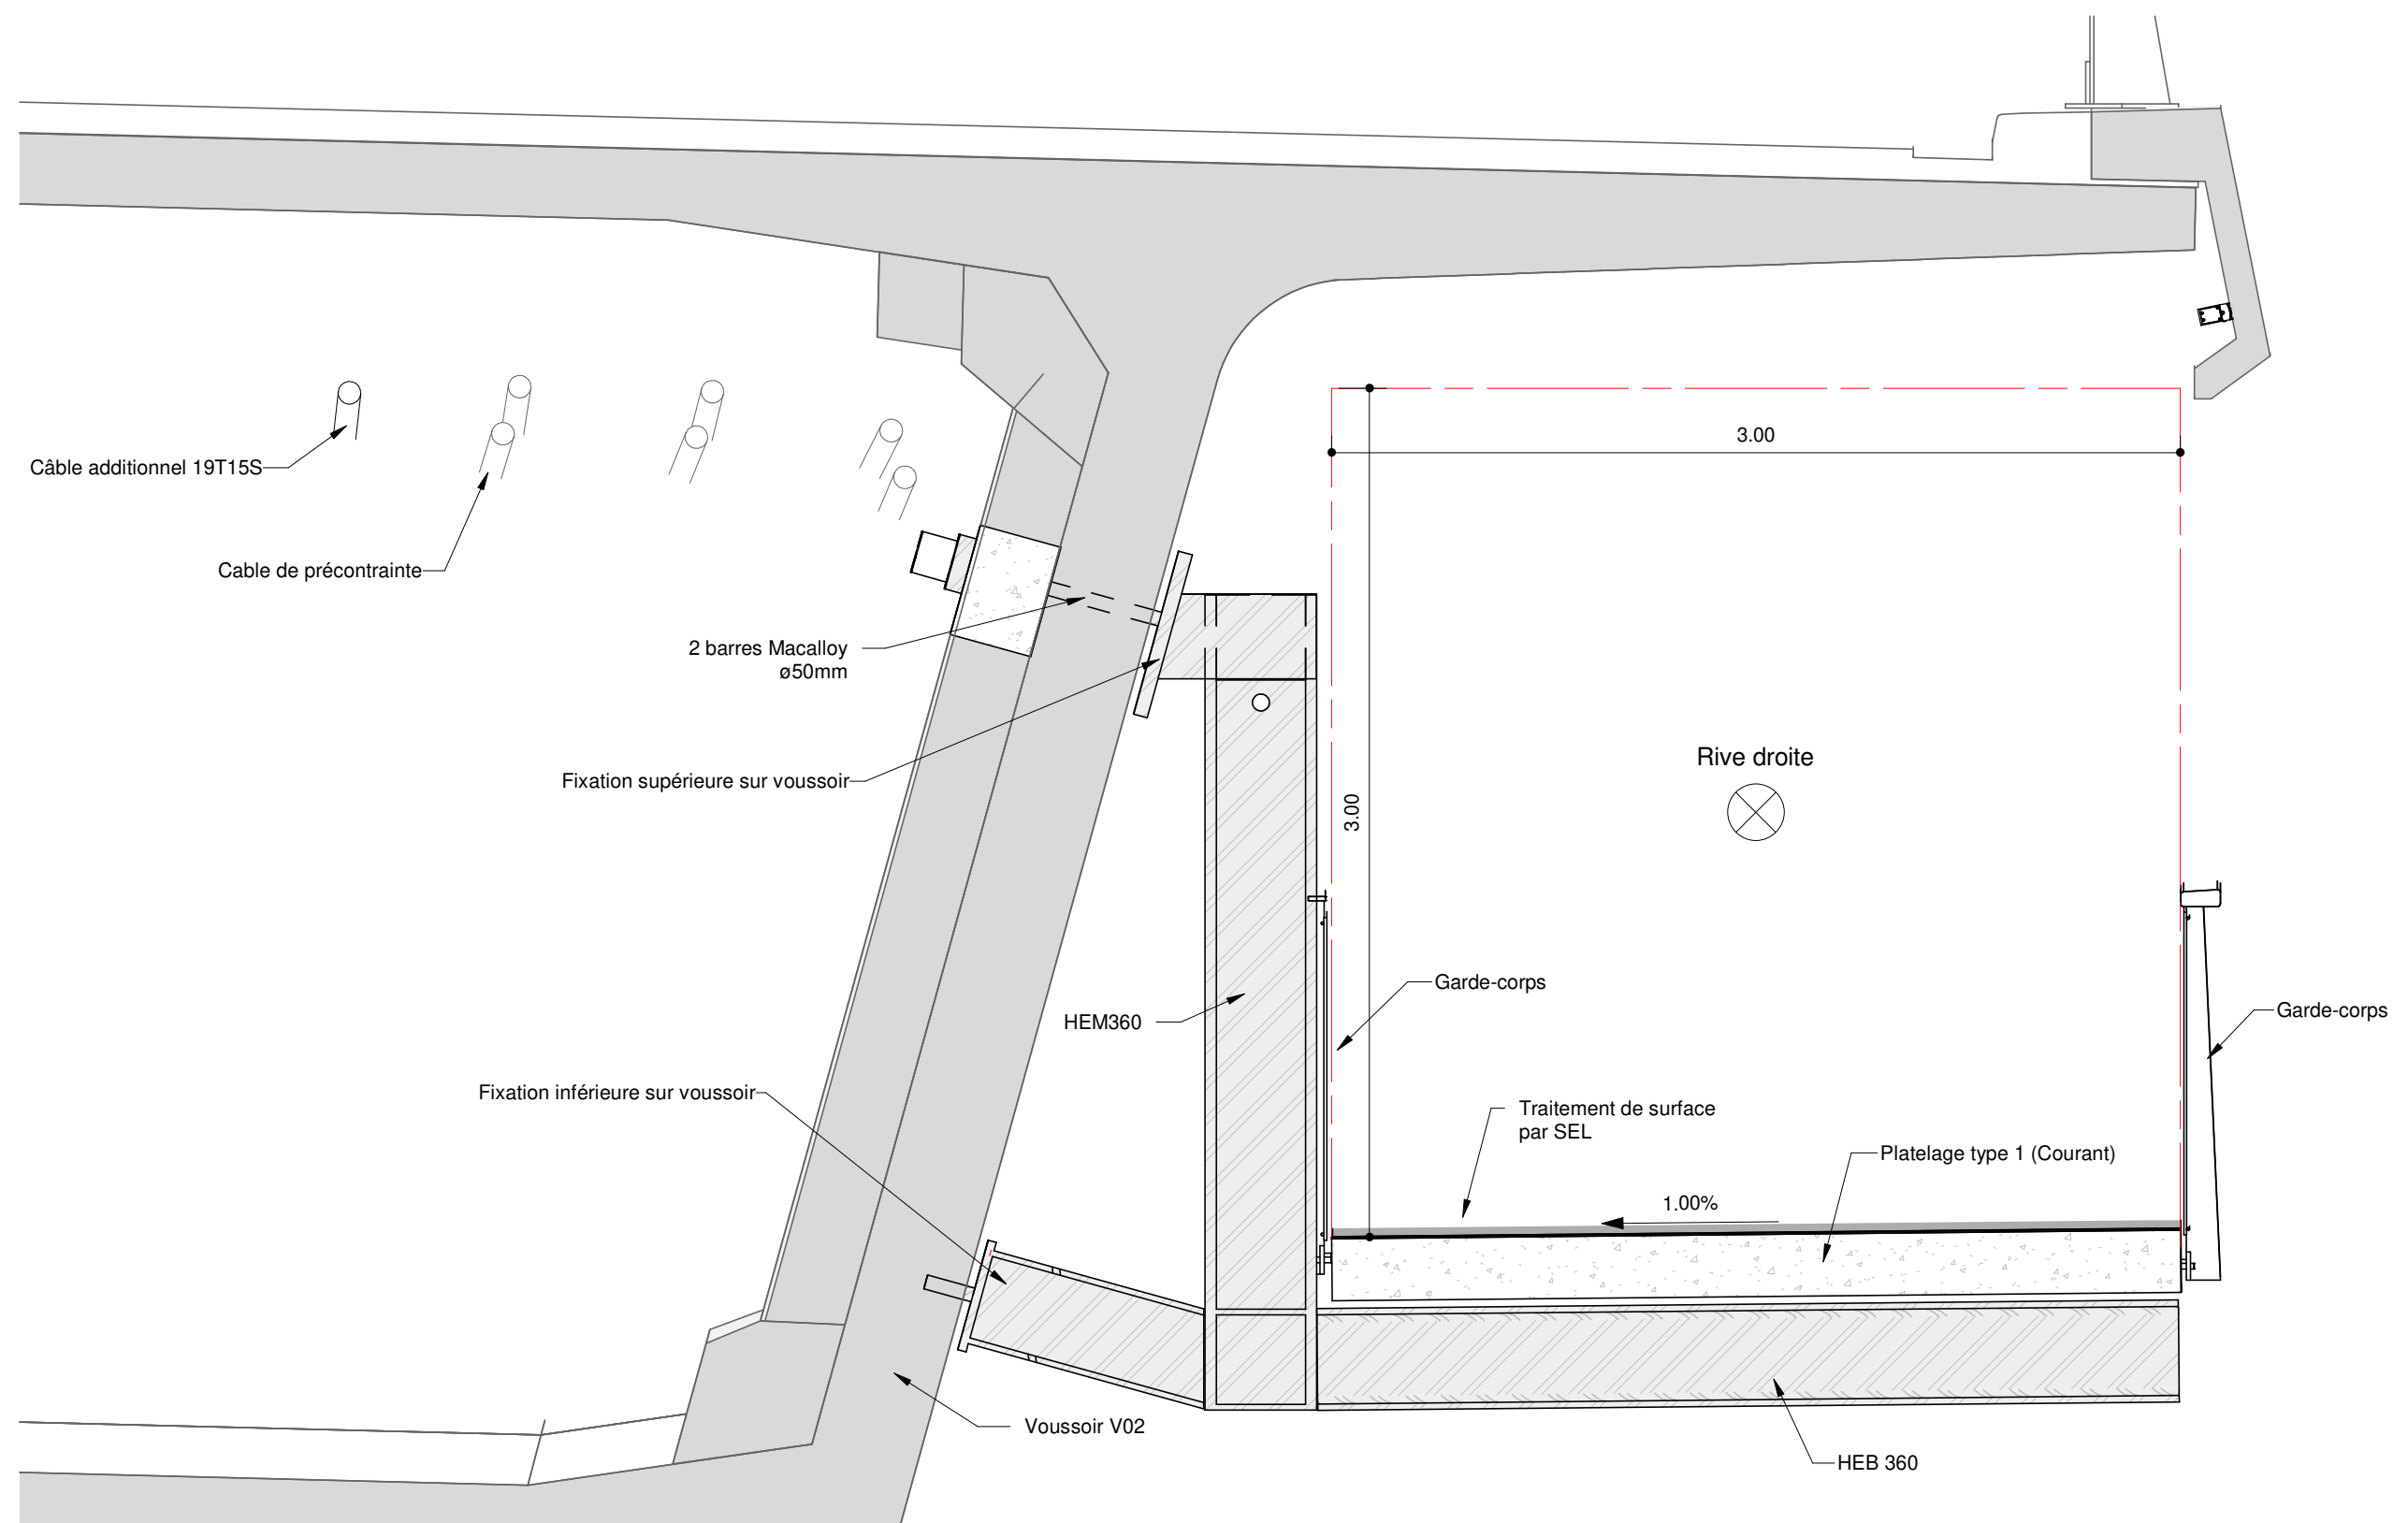

Légende :

Nota :

|  |  |  |  |  |  |  |
|--|--|--|--|--|--|--|
|  |  |  |  |  |  |  |
|--|--|--|--|--|--|--|

|   |          |         |         |      |        |       |
|---|----------|---------|---------|------|--------|-------|
| - Précisions sur la position du platelage, du garde-corps et le réglage de la console fournis dans le folio "Principe de calage et marges" |          |         |         |      |        |       |
| Affaire   | Emetteur | Domaine | Ouvrage | Type | Numero | Folio |
| 58038   | ALS      | GEN     | GEN     | PLA  | 00211  | 18    |

|   |                                                                                         |              |          |             |         |  |
|---|-----------------------------------------------------------------------------------------|--------------|----------|-------------|---------|--|
| <div><div><div><div><div><span></span></div><div>PRÉFÈTE</div></div><div><div>DE LA RÉGION</div><div>NOUVELLE-AQUITAINE</div></div><div><div><i>Liberté</i></div><div><i>Égalité</i></div><div><i>Fraternité</i></div></div></div></div><div><div><div><div><span></span></div><div>setec</div></div><div><div><span></span></div><div>EIFFAGE</div><div>généraliste</div></div></div><div><div><span></span></div><div>architectes</div></div></div></div> | Conception et réalisation d'une passerelle modes actifs accrochée au pont F. Mitterrand |              |          |             |         |  |
|   | Cahier de plans techniques PRO                                                          |              |          |             |         |  |
|   | Passerelle - Coupe transversale sur voussoir 02                                         |              |          |             |         |  |
| C   | 22/08/2025                                                                              | Ech : 1 : 25 | M.JEBALI | S.RICHIARDI | A.DELGA |  |

Câble additionnel 19T15S

Cable de précontrainte

2 barres Macalloy  
ø40mm

Voussoir V04

Fixation inférieure sur voussoir

HEB360

Garde-corps

Traitement de surface  
par SEL

Rive droite

3.00

3.00

1.00%

Platelage type 1 (Courant)

HEB300

Garde-corps

Légende :

Nota :


| - Précisions sur la position du platelage, du garde-corps et le réglage de la console fournis dans le folio "Principe de calage et marges" |          |         |         |      |        |       |
|---|----------|---------|---------|------|--------|-------|
| Affaire   | Emetteur | Domaine | Ouvrage | Type | Numero | Folio |
| 58038   | ALS      | GEN     | GEN     | PLA  | 00211  | 19    |

|   |                                                                                            |            |              |          |            |         |
|---|--------------------------------------------------------------------------------------------|------------|--------------|----------|------------|---------|
| <div><div><div><div><div><span></span></div><div>PRÉFÈTE<br/>DE LA RÉGION<br/>NOUVELLE-AQUITAINE</div></div><div><div><div><div><span></span></div><div>setec</div></div><div><div><div><div><span></span></div><div>EIFFAGE</div><div>GÉNIE CIVIL</div></div><div><div><div><div><span></span></div><div>ΠΟΔ</div><div>architectes</div></div></div></div></div></div></div></div></div></div></div> | Conception et réalisation d'une passerelle modes actifs<br>accrochée au pont F. Mitterrand |            |              |          |            |         |
|   | Cahier de plans techniques PRO                                                             |            |              |          |            |         |
|   | Passerelle - Coupe transversale sur voussoir 04                                            |            |              |          |            |         |
|   | C                                                                                          | 22/08/2025 | Ech : 1 : 25 | M.JEBALI | S.RICHARDI | A.DELGA |







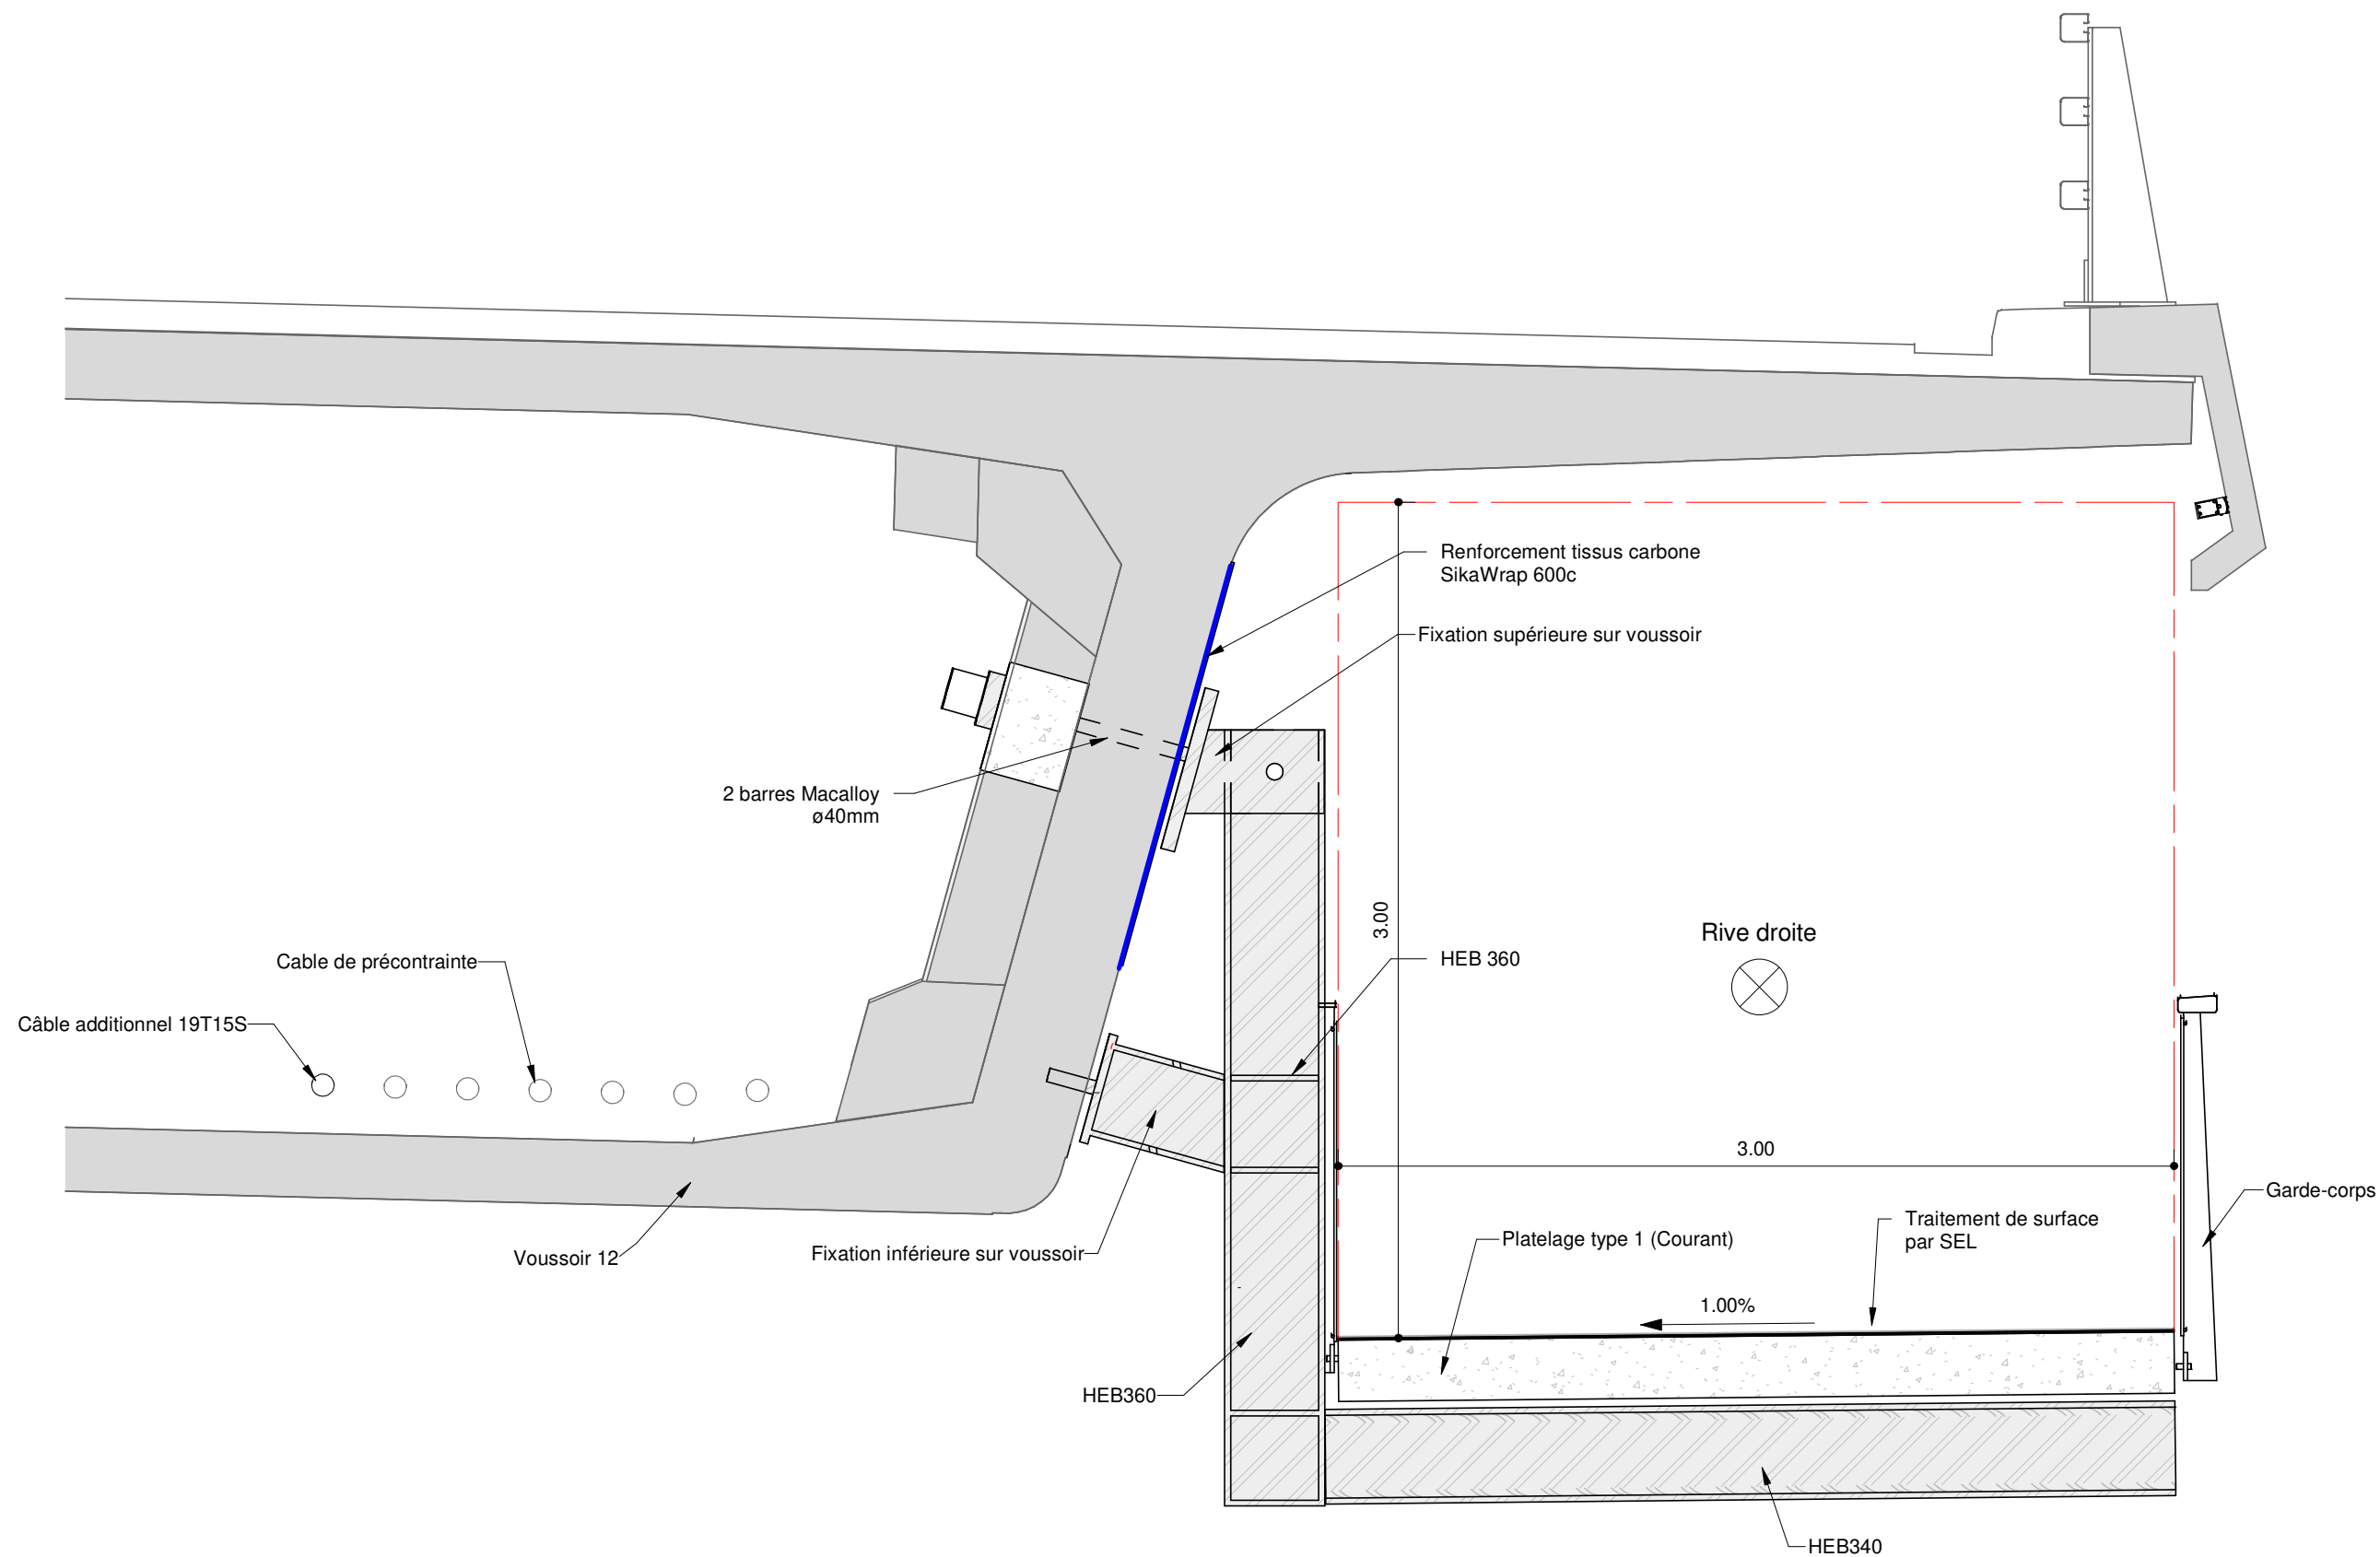


Légende :

|  |
|--|
|  |
|--|

Nota :

|   |          |         |         |      |        |       |
|---|----------|---------|---------|------|--------|-------|
| - Précisions sur la position du platelage, du garde-corps et le réglage de la console fournis dans le folio "Principe de calage et marges" |          |         |         |      |        |       |
| Affaire   | Emetteur | Domaine | Ouvrage | Type | Numero | Folio |
| 58038   | ALS      | GEN     | GEN     | PLA  | 00211  | 23    |

|   |                                                                                         |            |              |          |            |         |
|---|-----------------------------------------------------------------------------------------|------------|--------------|----------|------------|---------|
| <div><div><div><div><div><span></span></div><div>PRÉFÈTE</div></div><div><div>DE LA RÉGION</div><div>NOUVELLE-AQUITAINE</div></div><div><div><div>Liberté</div><div>Égalité</div><div>Fraternité</div></div></div></div><div><div><div>setec</div><div>genie civil</div></div><div><div>EIFFAGE</div><div>genie civil</div></div><div><div>ΠΟΔ</div><div>architectes</div></div></div></div></div> | Conception et réalisation d'une passerelle modes actifs accrochée au pont F. Mitterrand |            |              |          |            |         |
|   | Cahier de plans techniques PRO                                                          |            |              |          |            |         |
|   | Passerelle - Coupe transversale sur voussoir 12                                         |            |              |          |            |         |
|   | C                                                                                       | 22/08/2025 | Ech : 1 : 25 | M.JEBALI | S.RICHARDI | A.DELGA |

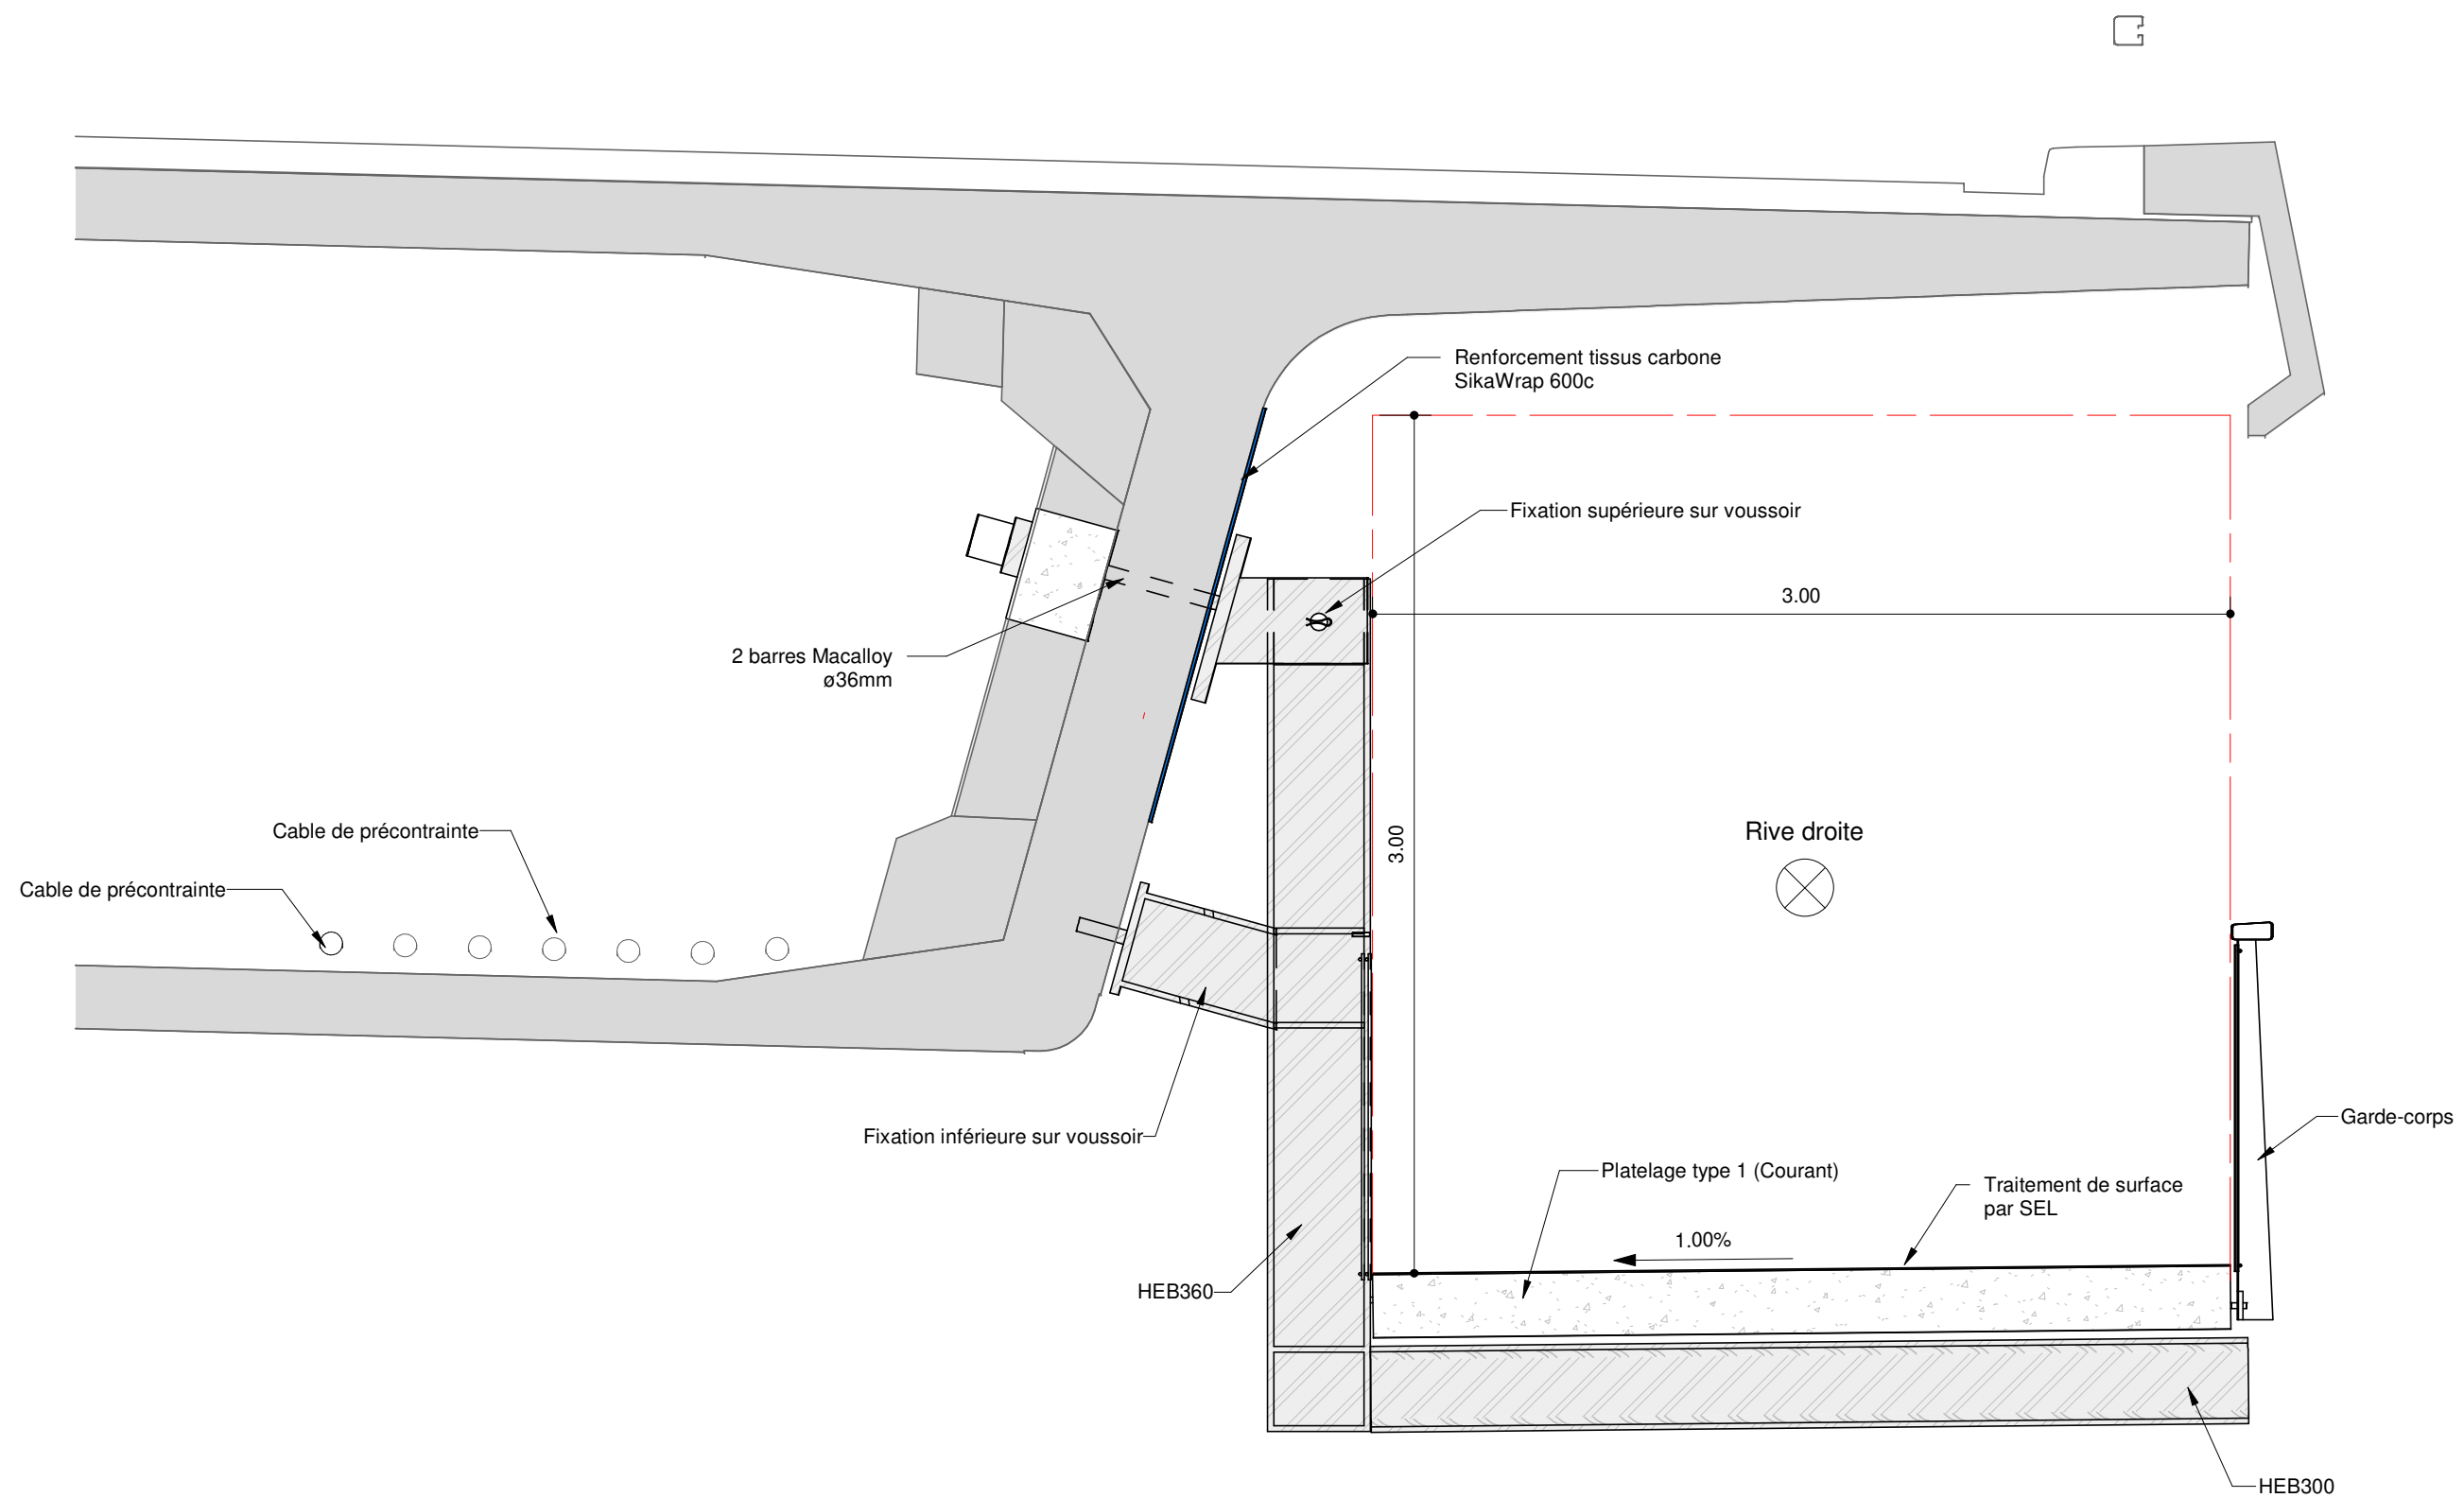


Légende :

|  |  |  |  |  |  |  |
|--|--|--|--|--|--|--|
|  |  |  |  |  |  |  |
|--|--|--|--|--|--|--|


Nota :

|   |          |         |         |      |        |       |
|---|----------|---------|---------|------|--------|-------|
| - Précisions sur la position du platelage, du garde-corps et le réglage de la console fournis dans le folio "Principe de calage et marges" |          |         |         |      |        |       |
| Affaire   | Emetteur | Domaine | Ouvrage | Type | Numero | Folio |
| 58038   | ALS      | GEN     | GEN     | PLA  | 00211  | 24    |



|   |                                                                                         |              |          |             |         |  |
|---|-----------------------------------------------------------------------------------------|--------------|----------|-------------|---------|--|
| <div><div><div><div><div><span></span></div><div>PRÉFÈTE</div></div><div><div>DE LA RÉGION</div><div>NOUVELLE-AQUITAINE</div></div><div><div><i>Liberté</i></div><div><i>Égalité</i></div><div><i>Fraternité</i></div></div></div></div><div><div><div><div><span></span></div><div>selec</div></div><div><div><span></span></div><div>EIFFAGE</div><div>GÉNIE CIVIL</div></div></div><div><div><span></span></div><div>architectes</div></div></div></div> | Conception et réalisation d'une passerelle modes actifs accrochée au pont F. Mitterrand |              |          |             |         |  |
|   | Cahier de plans techniques PRO                                                          |              |          |             |         |  |
|   | Passerelle - Coupe transversale sur voussoir 14                                         |              |          |             |         |  |
| C   | 22/08/2025                                                                              | Ech : 1 : 25 | M.JEBALI | S.RICHIARDI | A.DELGA |  |

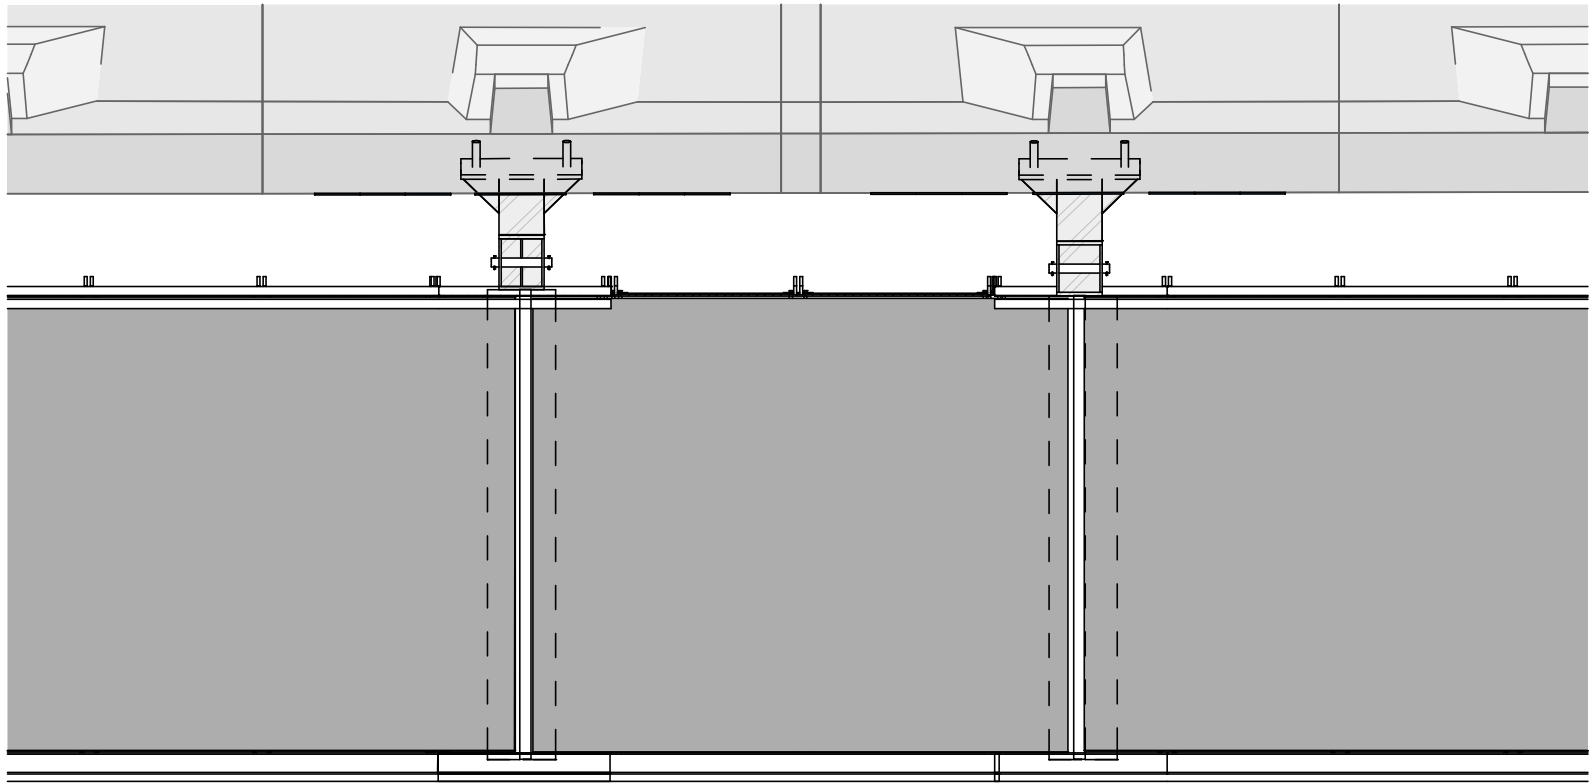

Vue en plan  
1 : 50

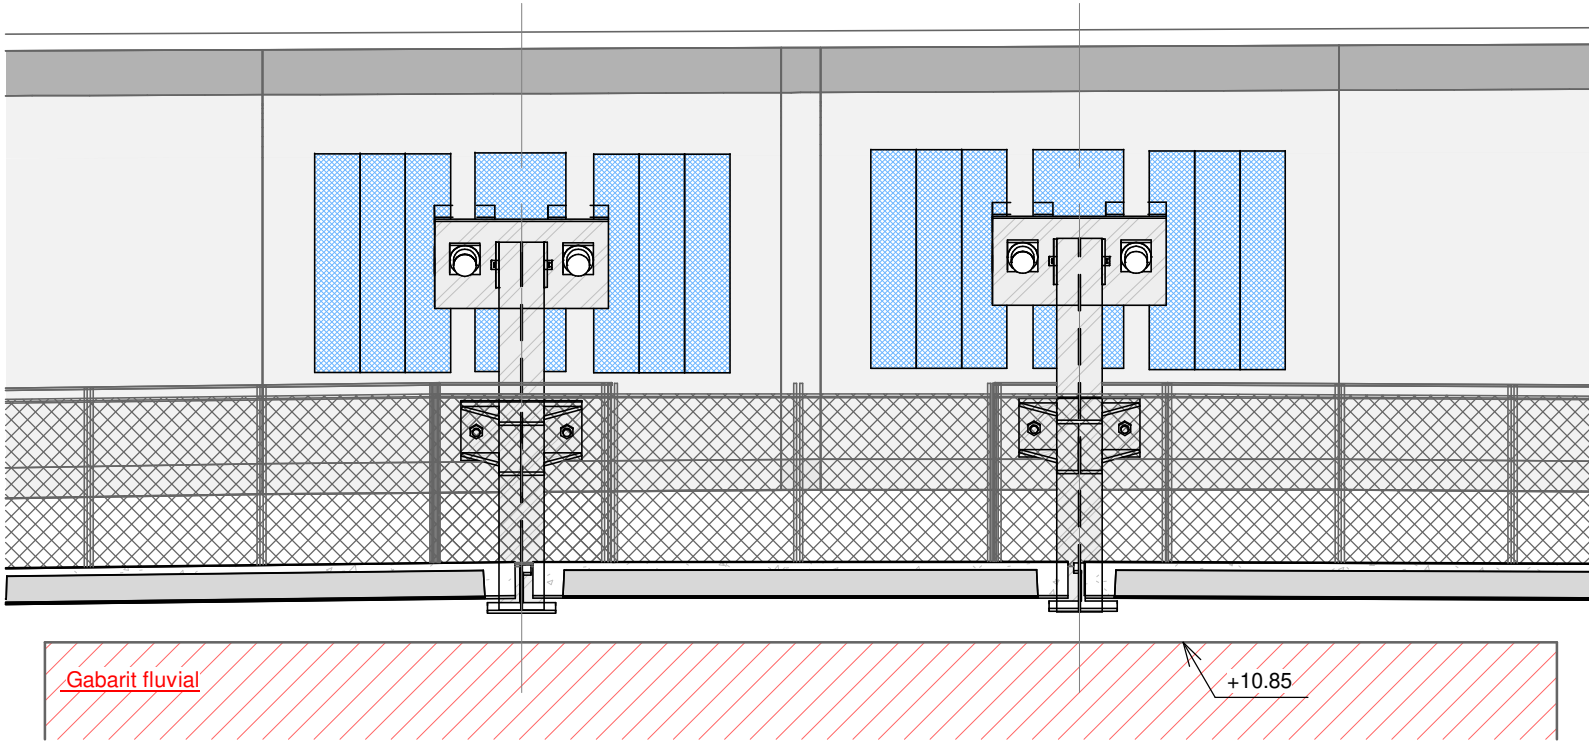

Elevation  
1 : 50

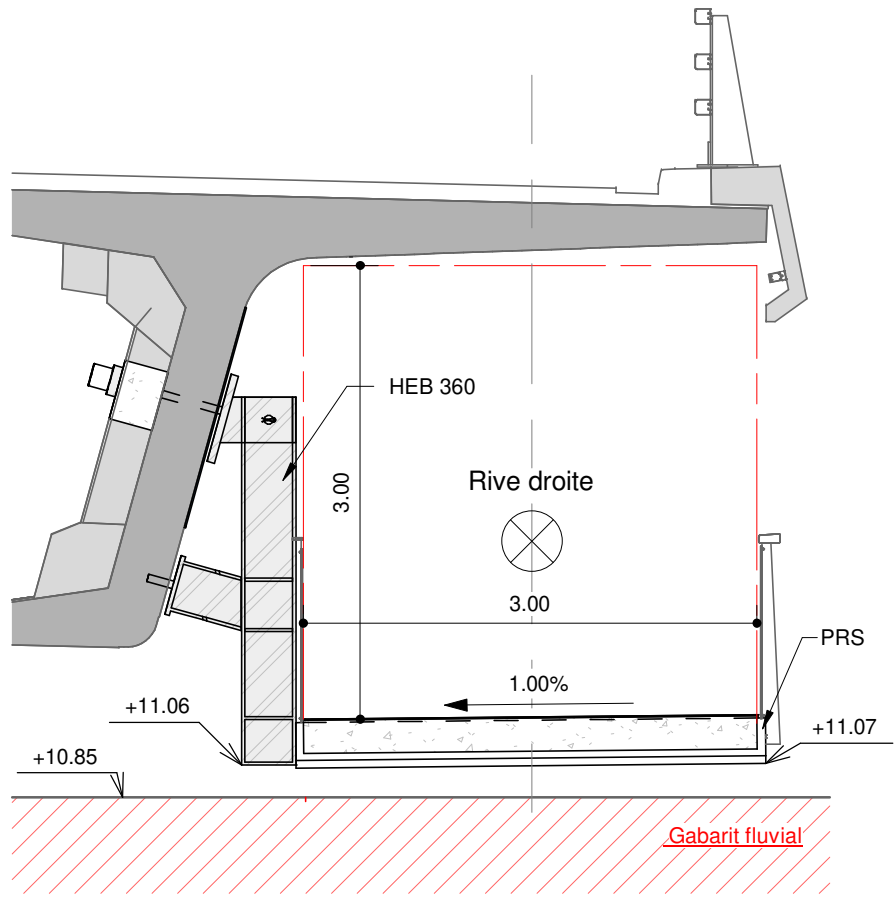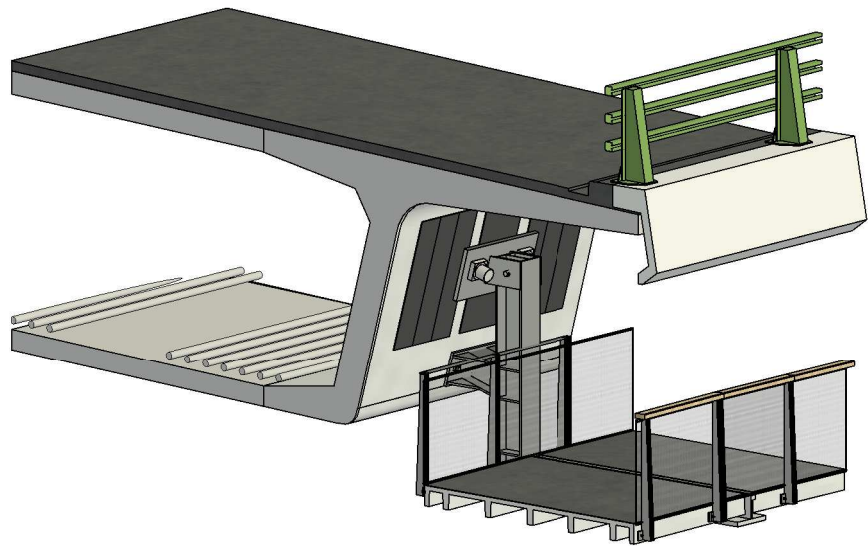

Coupe  
1 : 50


Légende :

|  |  |  |  |  |  |  |
|--|--|--|--|--|--|--|
|  |  |  |  |  |  |  |
|--|--|--|--|--|--|--|

Nota :

|   |          |         |         |      |        |       |
|---|----------|---------|---------|------|--------|-------|
| - Précisions sur la position du platelage, du garde-corps et le réglage de la console fournis dans le folio "Principe de calage et marges" |          |         |         |      |        |       |
| Affaire   | Emetteur | Domaine | Ouvrage | Type | Numero | Folio |
| 58038   | ALS      | GEN     | GEN     | PLA  | 00211  | 25    |

|   |                                                                                         |              |          |            |         |  |
|---|-----------------------------------------------------------------------------------------|--------------|----------|------------|---------|--|
| <br><br><br> | Conception et réalisation d'une passerelle modes actifs accrochée au pont F. Mitterrand |              |          |            |         |  |
|   | Cahier de plans techniques PRO                                                          |              |          |            |         |  |
|   | Passerelle - Mi-travée sur gabarit fluvia (travée P2-P3 et P3-P4)                       |              |          |            |         |  |
|   | C 22/08/2025                                                                            | Ech : 1 : 50 | M.JEBALI | S.RICHARDI | A.DELGA |  |

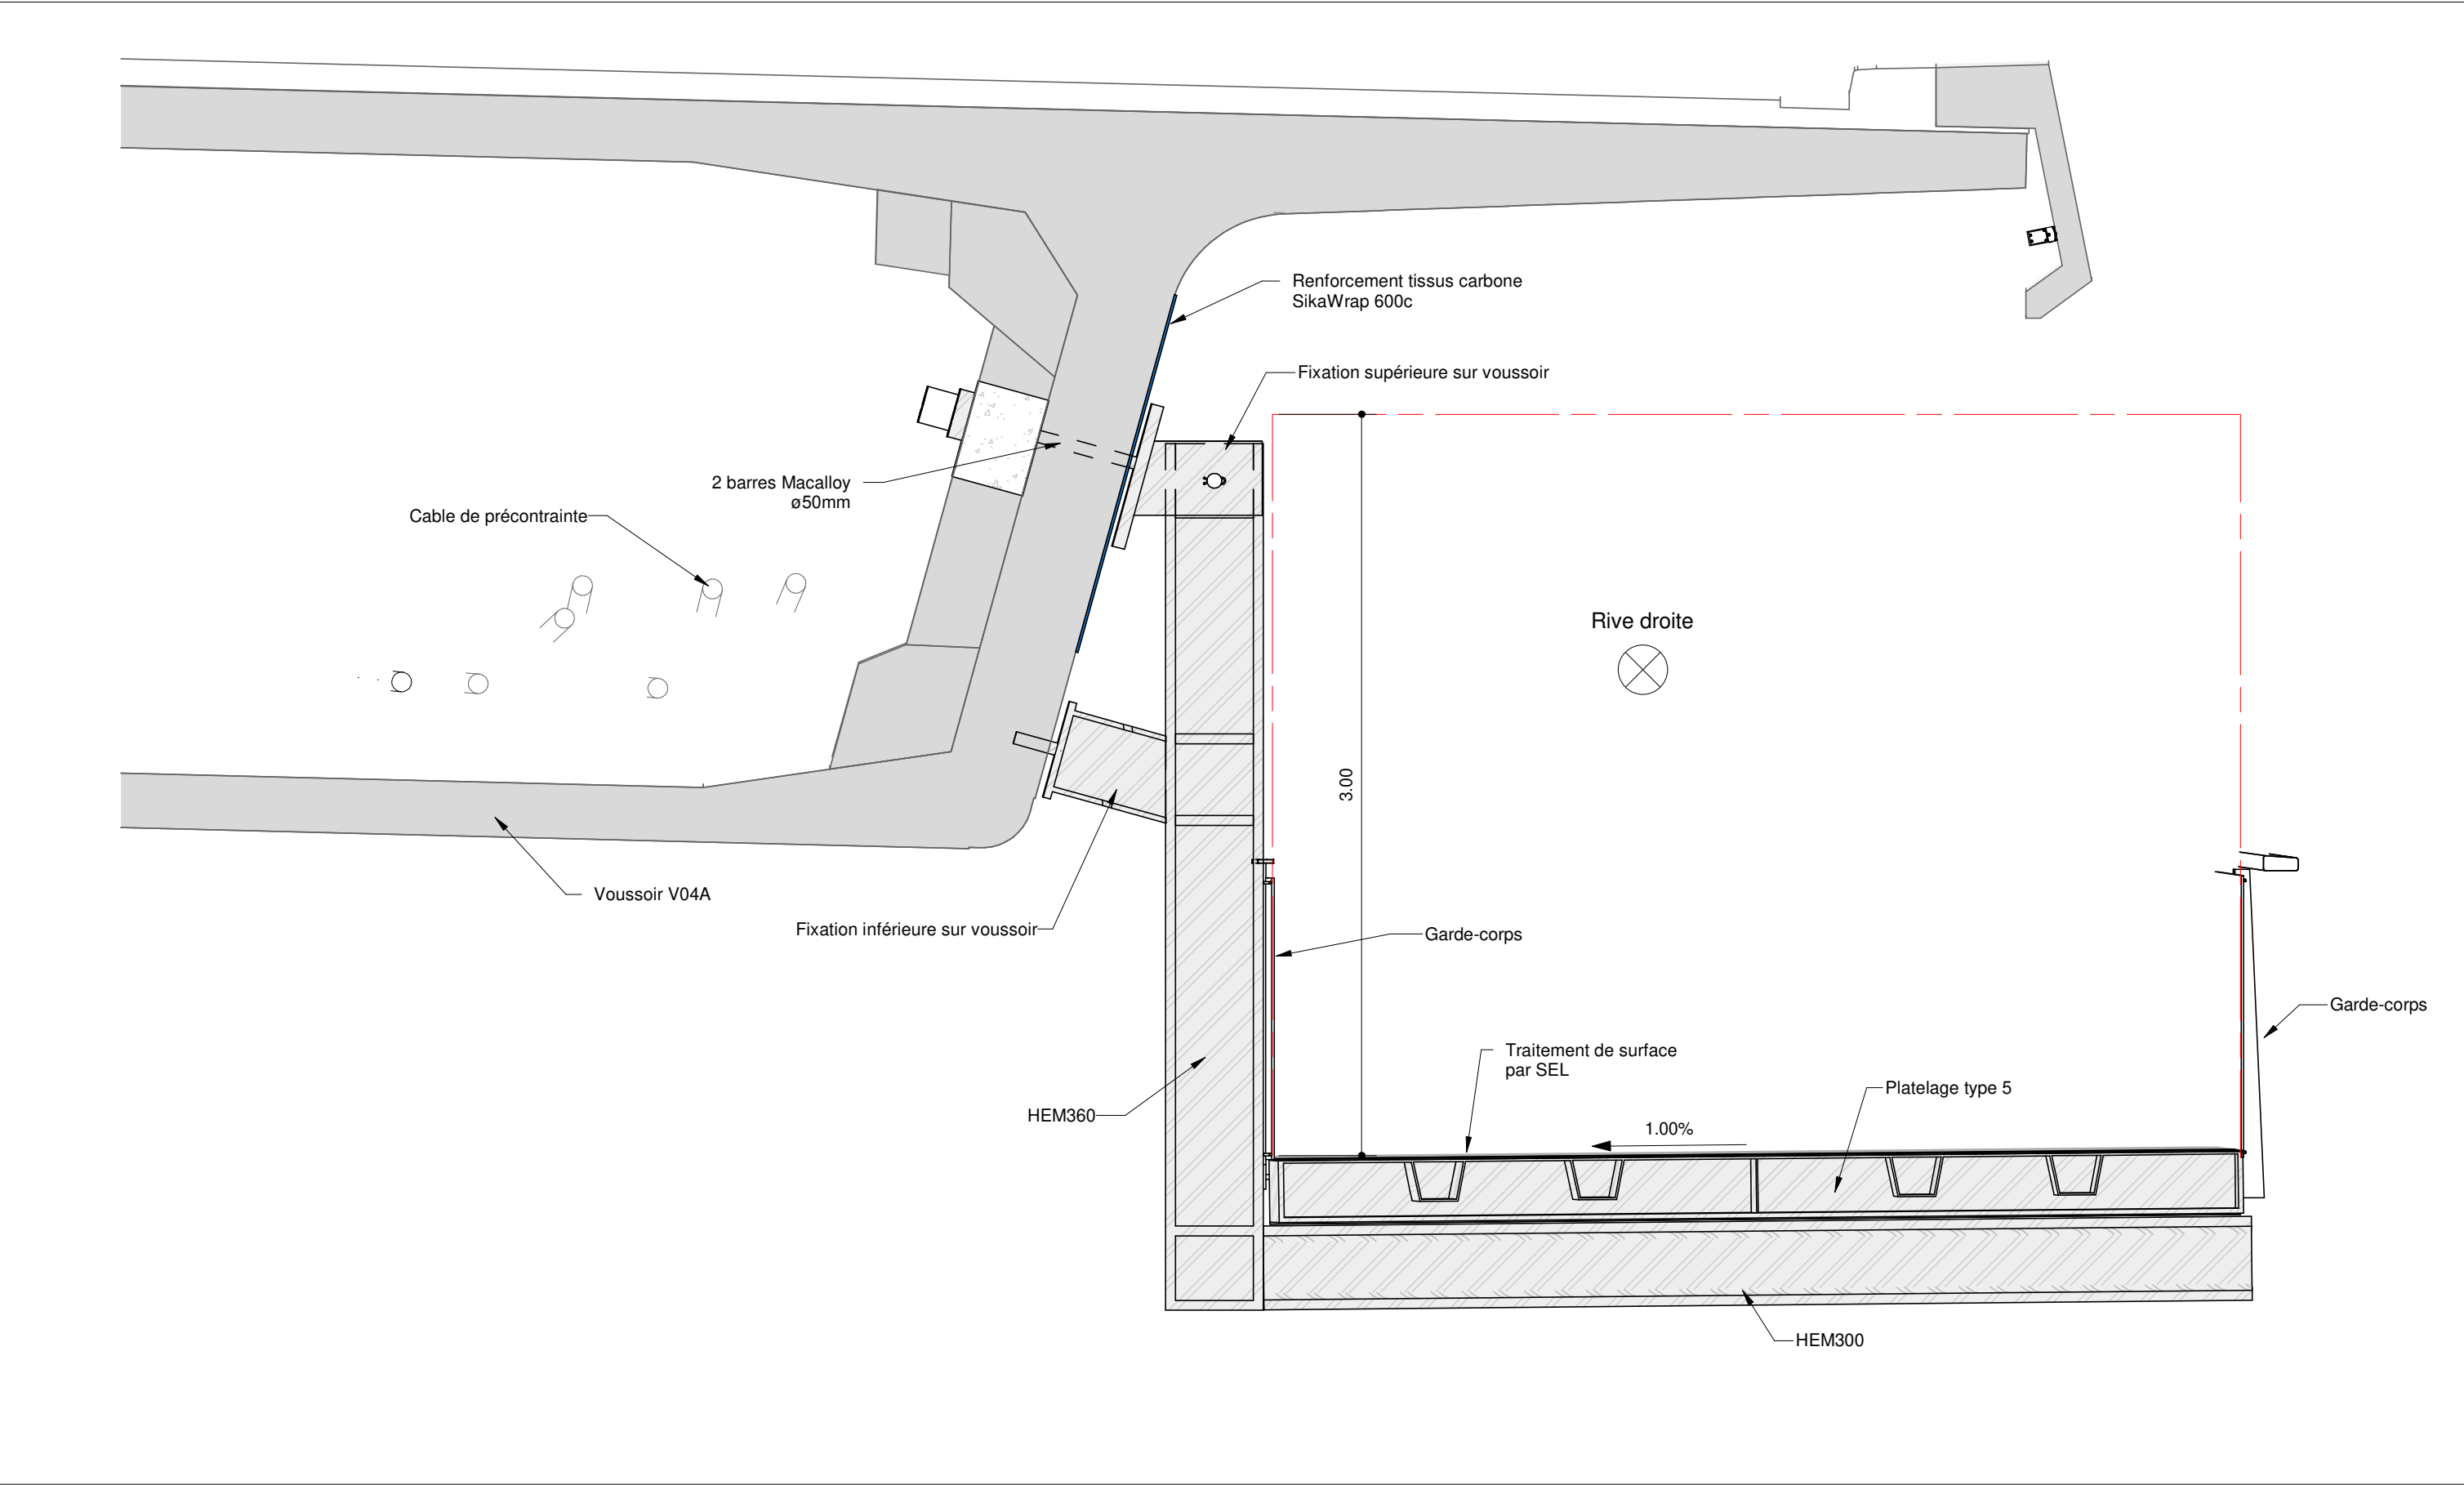


Légende :

|  |  |  |  |  |  |  |
|--|--|--|--|--|--|--|
|  |  |  |  |  |  |  |
|--|--|--|--|--|--|--|

Nota :

|   |          |         |         |      |        |       |
|---|----------|---------|---------|------|--------|-------|
| - Précisions sur la position du platelage, du garde-corps et le réglage de la console fournis dans le folio "Principe de calage et marges" |          |         |         |      |        |       |
| Affaire   | Emetteur | Domaine | Ouvrage | Type | Numero | Folio |
| 58038   | ALS      | GEN     | GEN     | PLA  | 00106  | 26    |

|   |                                                                                         |              |          |             |         |  |
|---|-----------------------------------------------------------------------------------------|--------------|----------|-------------|---------|--|
| <div><div><div><div><div><div><span></span></div><div>PRÉFÈTE DE LA RÉGION NOUVELLE-AQUITAINE</div></div><div><div><div><span></span></div><div>Liberté Égalité Fraternité</div></div></div></div><div><div><div><span></span></div><div>selec</div></div><div><div><span></span></div><div>EIFFAGE</div></div></div><div><div><span></span></div><div>architectes</div></div></div></div></div> | Conception et réalisation d'une passerelle modes actifs accrochée au pont F. Mitterrand |              |          |             |         |  |
|   | Cahier de plans techniques PRO                                                          |              |          |             |         |  |
|   | Travée de rive gauche - Coupe transversale sur console 001                              |              |          |             |         |  |
| C   | 22/08/2025                                                                              | Ech : 1 : 25 | M.JEBALI | S.RICHIARDI | A.DELGA |  |

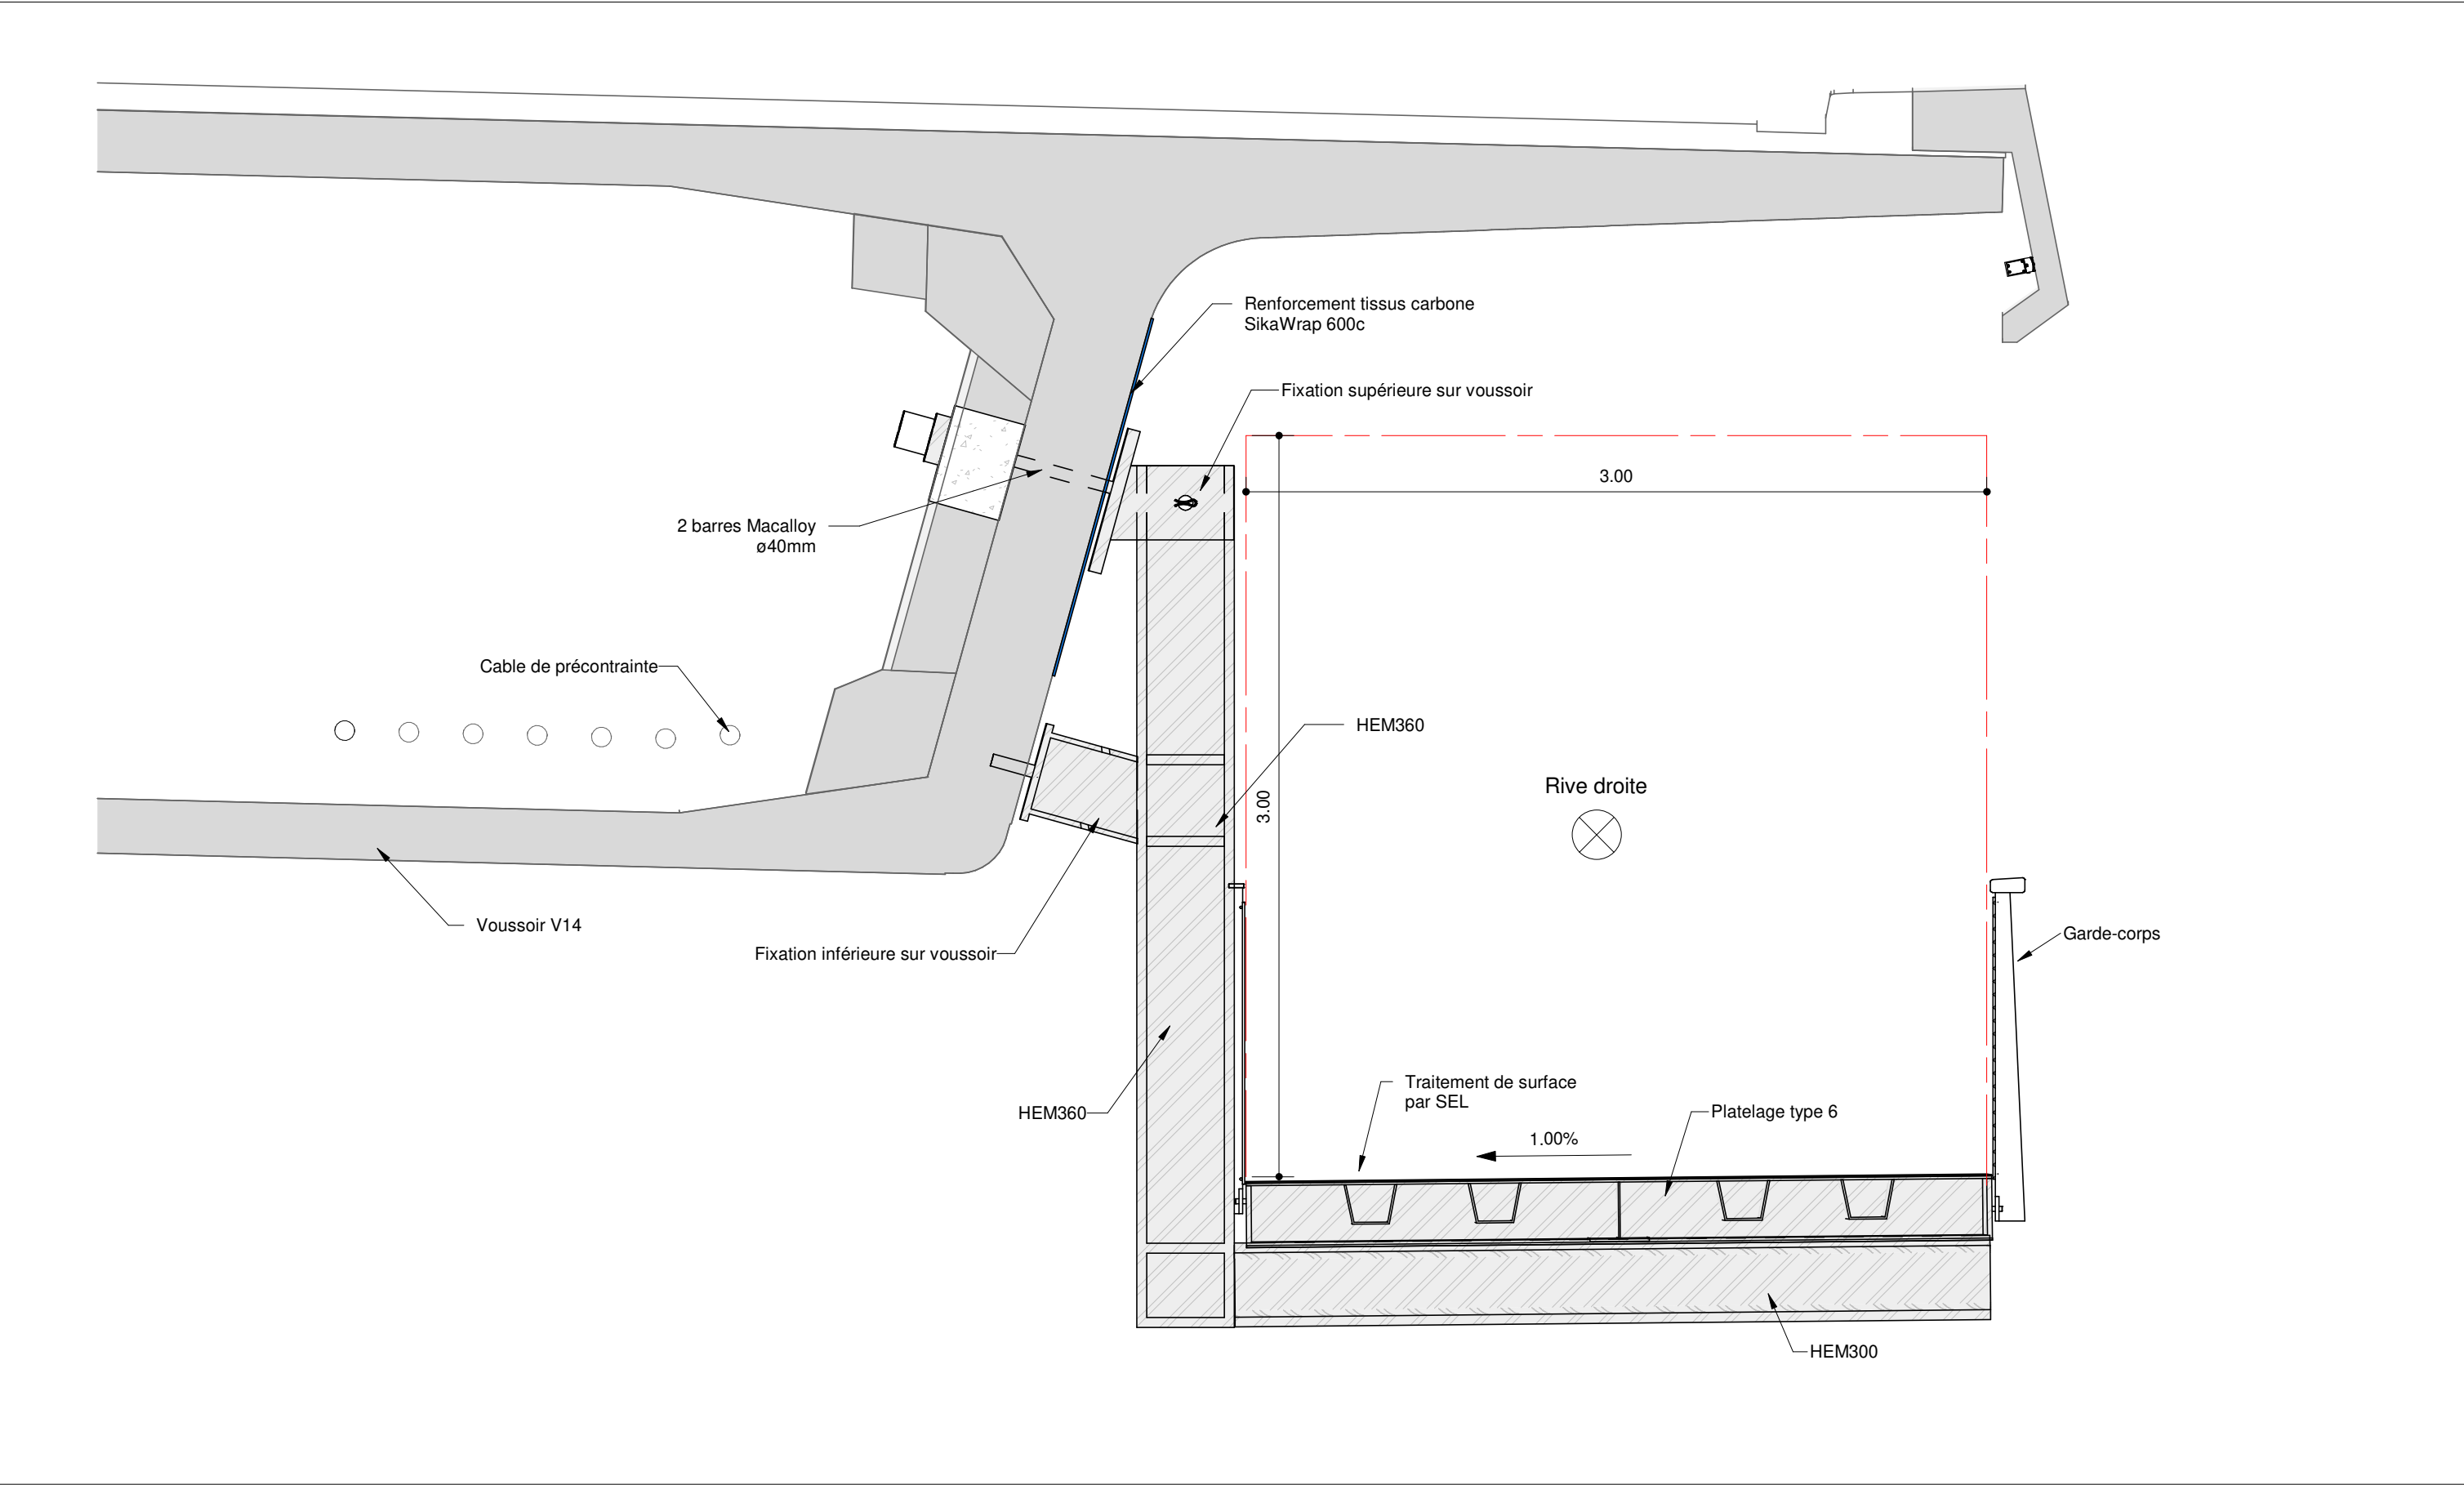


Légende :

|  |  |  |  |  |  |  |
|--|--|--|--|--|--|--|
|  |  |  |  |  |  |  |
|--|--|--|--|--|--|--|

Nota :

|   |          |         |         |      |        |       |
|---|----------|---------|---------|------|--------|-------|
| - Précisions sur la position du platelage, du garde-corps et le réglage de la console fournis dans le folio "Principe de calage et marges" |          |         |         |      |        |       |
| Affaire   | Emetteur | Domaine | Ouvrage | Type | Numero | Folio |
| 58038   | ALS      | GEN     | GEN     | PLA  | 00106  | 27    |

|   |                                                                                            |              |          |            |         |  |
|---|--------------------------------------------------------------------------------------------|--------------|----------|------------|---------|--|
| <div><div><div><div><div><div><span></span></div><div>PRÉFÈTE</div></div><div><div>DE LA RÉGION</div><div>NOUVELLE-AQUITAINE</div></div><div><div><div>Liberté</div><div>Égalité</div><div>Fraternité</div></div></div></div><div><div><div><div><span></span></div><div>setec</div></div><div><div><span></span></div><div>EIFFAGE</div><div>généraliste</div></div></div><div><div><div><span></span></div><div>architectes</div></div></div></div></div></div></div> | Conception et réalisation d'une passerelle modes actifs<br>accrochée au pont F. Mitterrand |              |          |            |         |  |
|   | Cahier de plans techniques PRO                                                             |              |          |            |         |  |
| Travée de rive gauche - Coupe transversale sur console<br>002   |                                                                                            |              |          |            |         |  |
| C   | 22/08/2025                                                                                 | Ech : 1 : 25 | M.JEBALI | S.RICHARDI | A.DELGA |  |

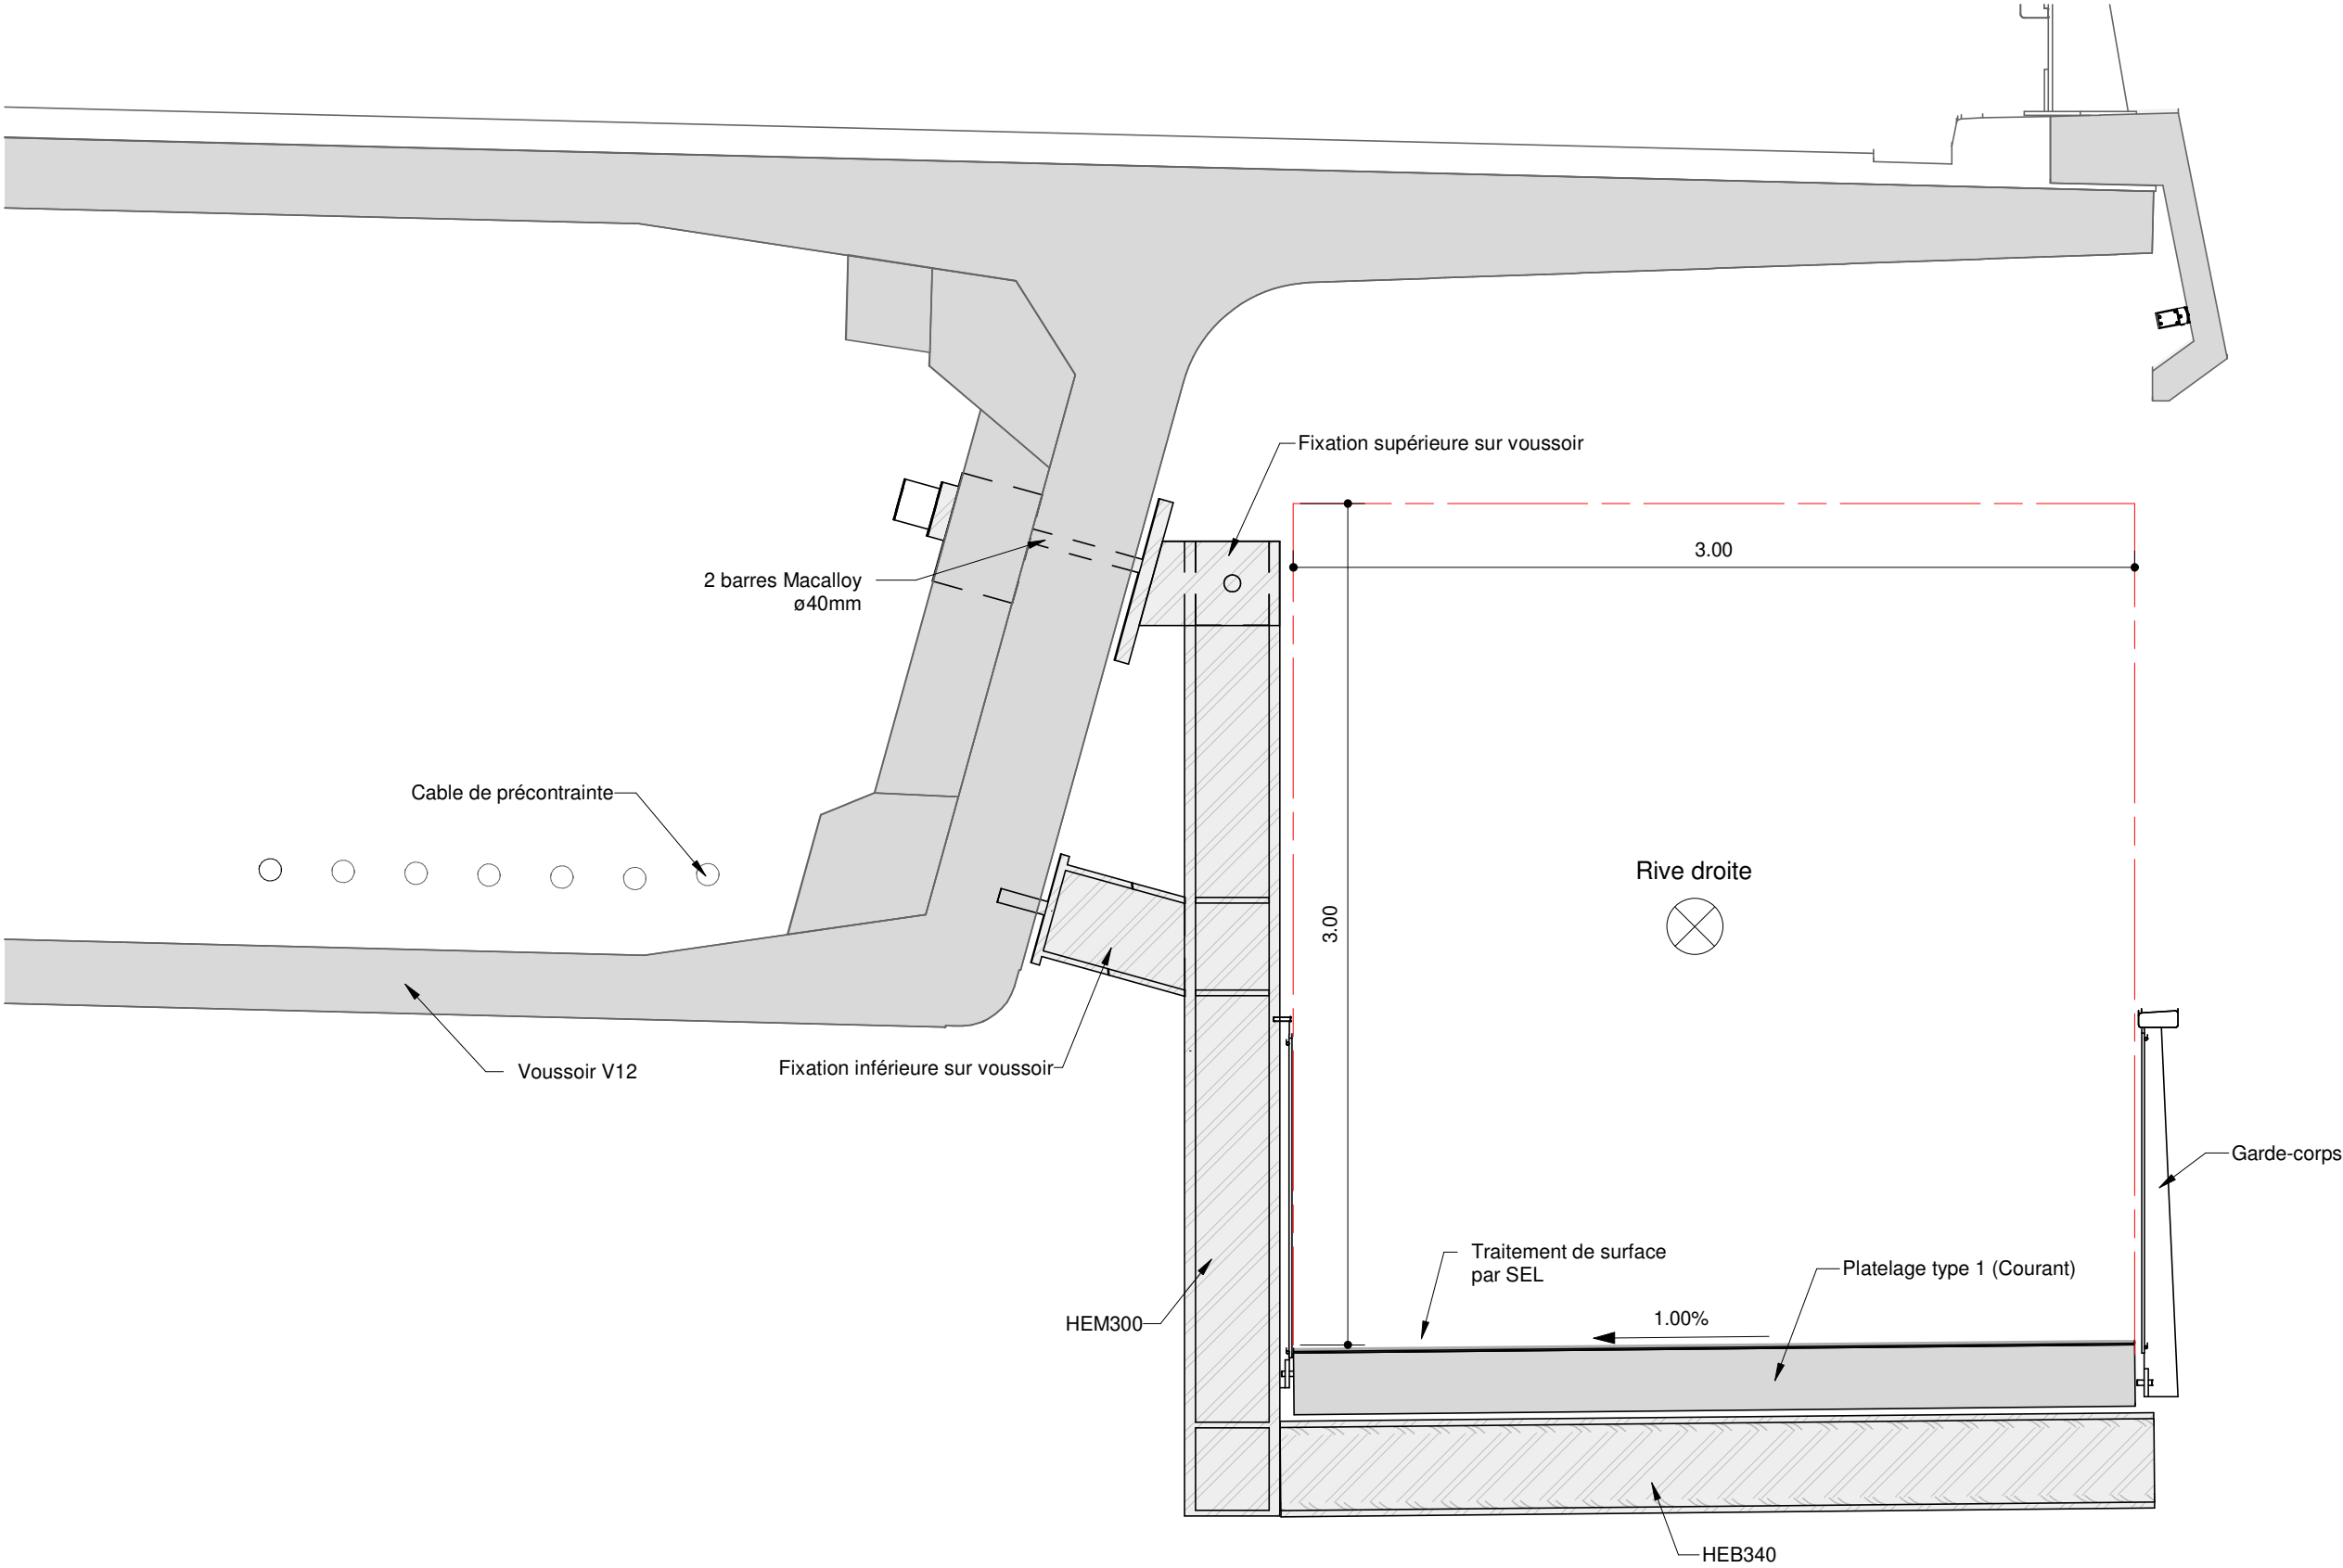


Légende :

|  |
|--|
|  |
|--|

Nota :

|   |          |         |         |      |        |       |
|---|----------|---------|---------|------|--------|-------|
| - Précisions sur la position du platelage, du garde-corps et le réglage de la console fournis dans le folio "Principe de calage et marges" |          |         |         |      |        |       |
| Affaire   | Emetteur | Domaine | Ouvrage | Type | Numero | Folio |
| 58038   | ALS      | GEN     | GEN     | PLA  | 00106  | 28    |

|   |                                                                                         |            |              |          |            |         |
|---|-----------------------------------------------------------------------------------------|------------|--------------|----------|------------|---------|
| <div><div><div><div><div><span></span></div><div>PRÉFÈTE</div></div><div><div>DE LA RÉGION</div><div>NOUVELLE-AQUITAINE</div></div><div><div><i>Liberté</i></div><div><i>Égalité</i></div><div><i>Fraternité</i></div></div></div></div><div><div><div><div><span></span></div><div>setec</div></div><div><div><span></span></div><div>EIFFAGE</div><div>généraliste</div></div></div><div><div><span></span></div><div>architectes</div></div></div></div> | Conception et réalisation d'une passerelle modes actifs accrochée au pont F. Mitterrand |            |              |          |            |         |
|   | Cahier de plans techniques PRO                                                          |            |              |          |            |         |
|   | Travée de rive gauche - Coupe transversale sur console 003                              |            |              |          |            |         |
|   | C                                                                                       | 22/08/2025 | Ech : 1 : 25 | M.JEBALI | S.RICHARDI | A.DELGA |

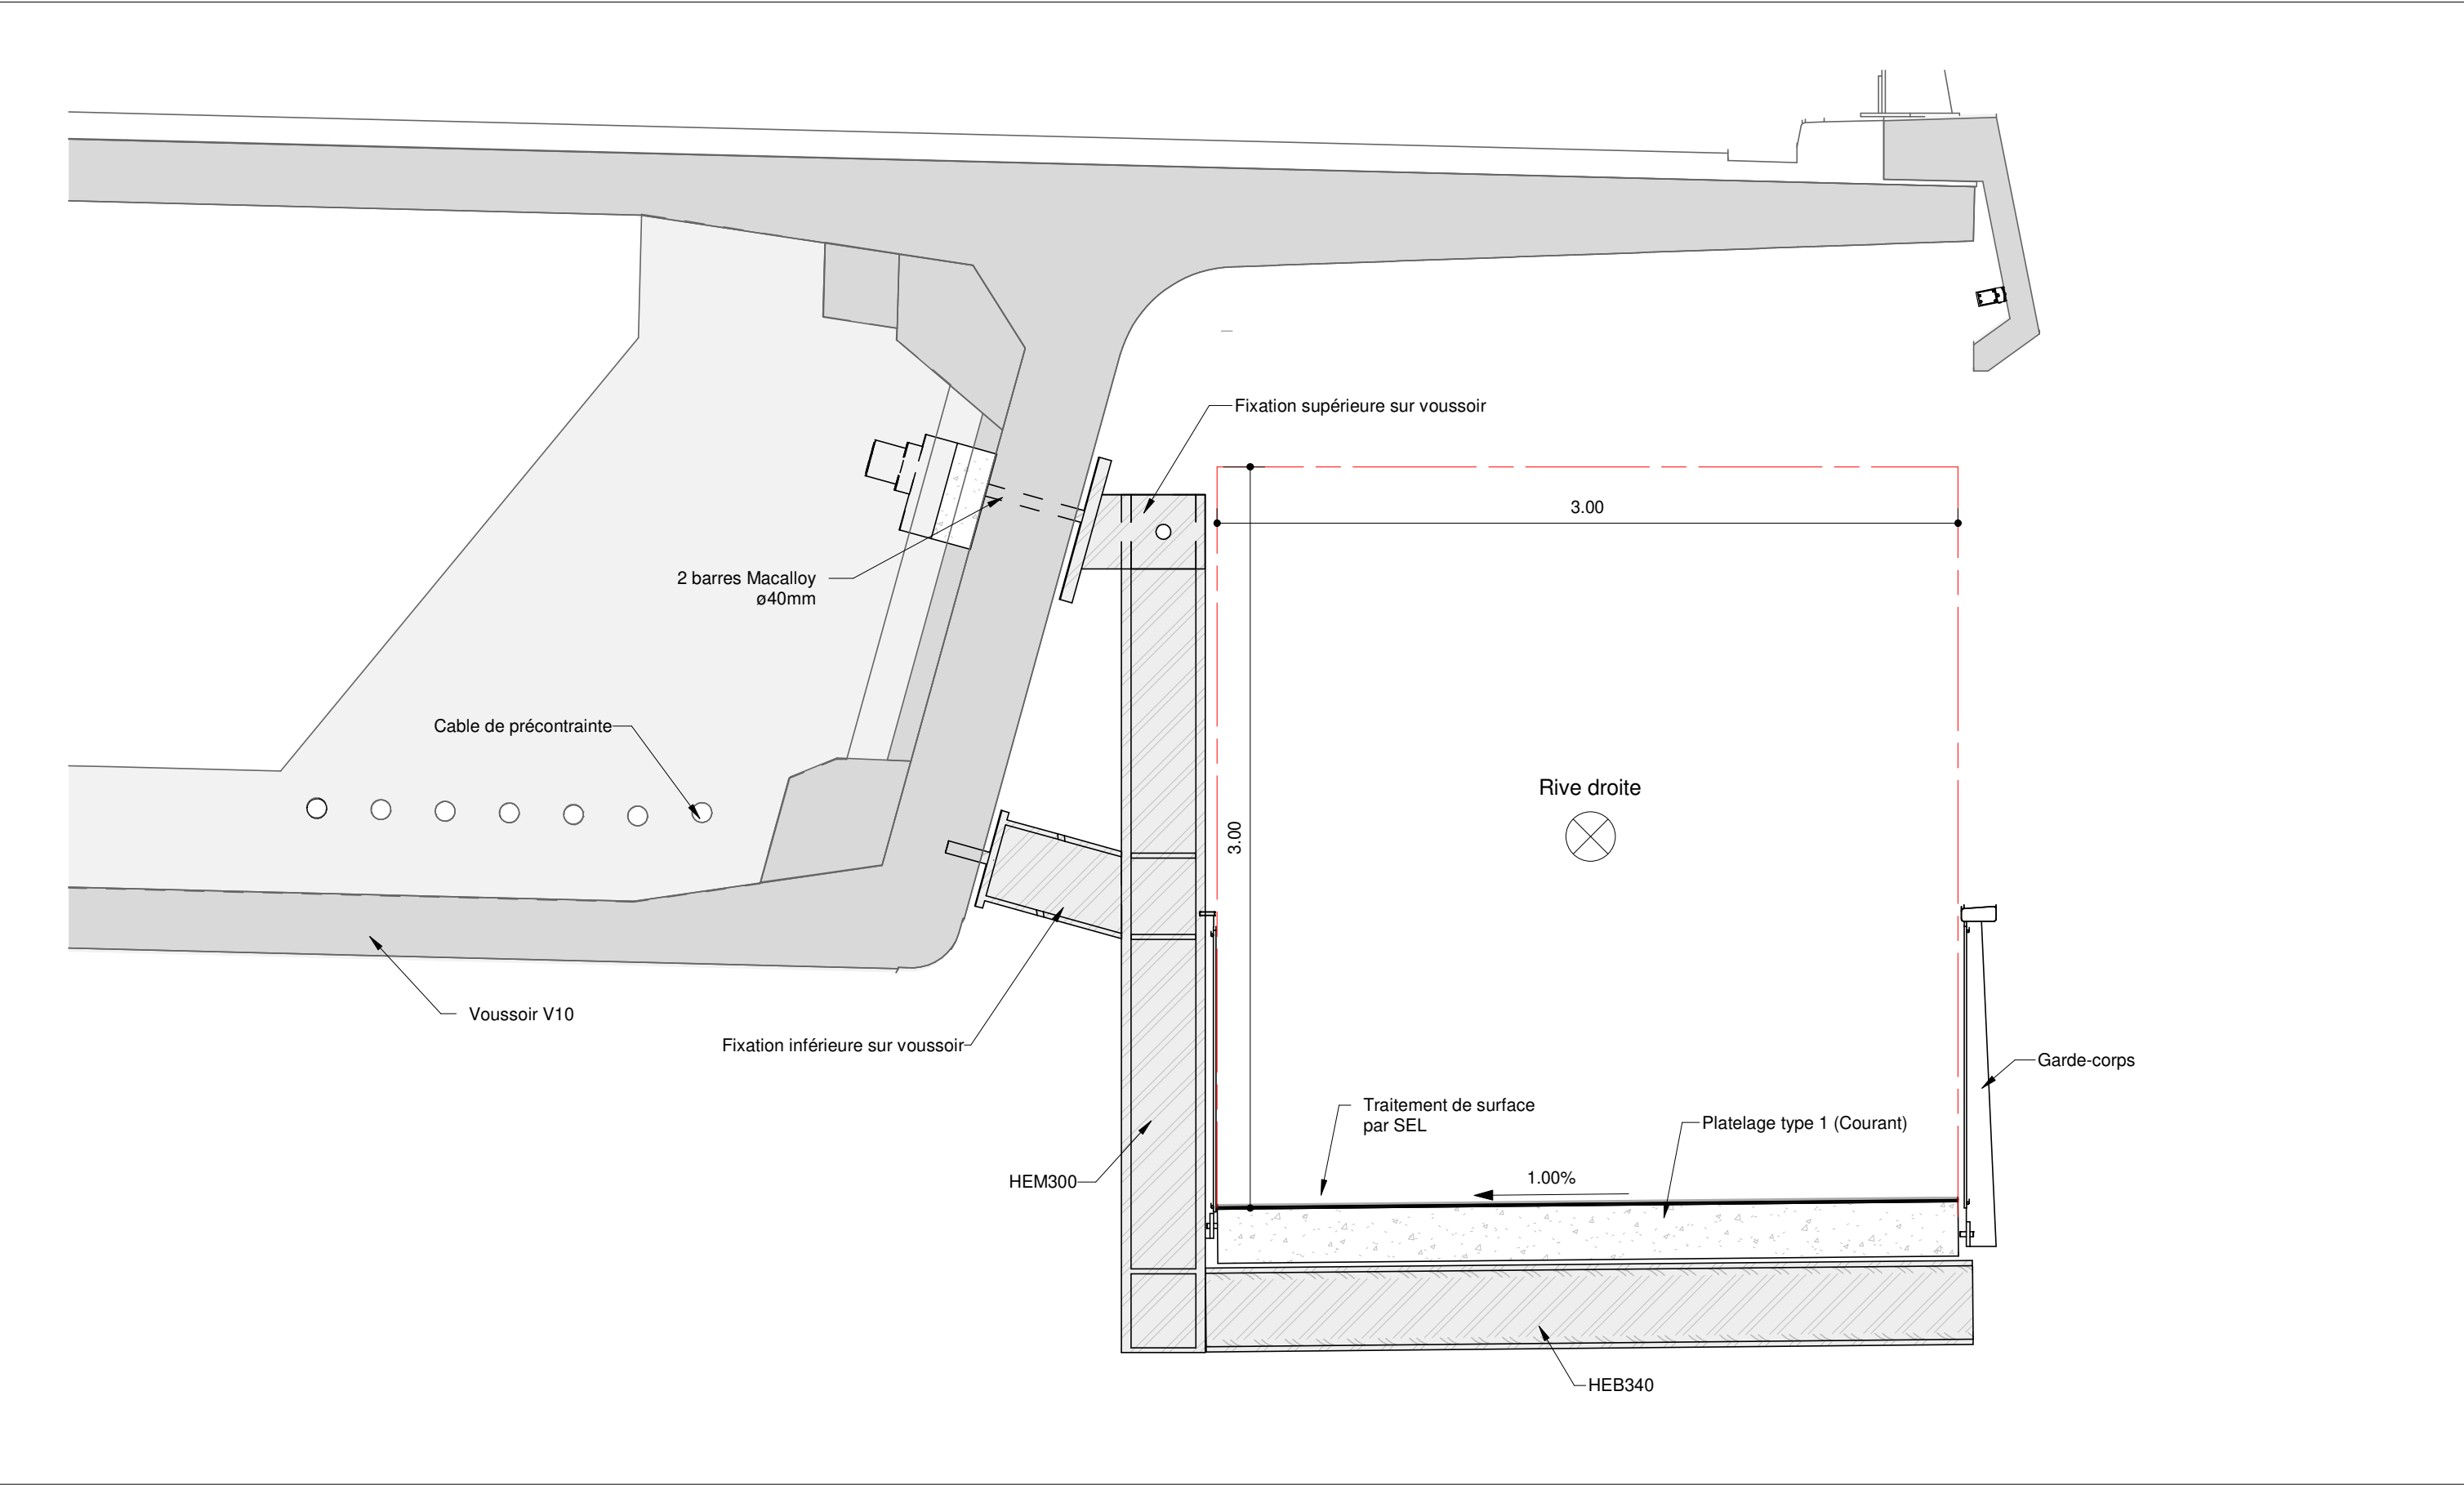


Légende :

|  |
|--|
|  |
|--|

Nota :

|   |          |         |         |      |        |       |
|---|----------|---------|---------|------|--------|-------|
| - Précisions sur la position du platelage, du garde-corps et le réglage de la console fournis dans le folio "Principe de calage et marges" |          |         |         |      |        |       |
| Affaire   | Emetteur | Domaine | Ouvrage | Type | Numero | Folio |
| 58038   | ALS      | GEN     | GEN     | PLA  | 00106  | 29    |

|   |                                                                                            |            |              |          |             |         |
|---|--------------------------------------------------------------------------------------------|------------|--------------|----------|-------------|---------|
| <div><div><div><div><div></div><div>PRÉFÈTE<br/>DE LA RÉGION<br/>NOUVELLE-AQUITAINE</div></div><div><div><div>setec</div><div>genie civil</div></div><div><div>EIFFAGE</div><div>genie civil</div></div><div><div>ΠΟΚ</div><div>architectes</div></div></div></div></div></div> | Conception et réalisation d'une passerelle modes actifs<br>accrochée au pont F. Mitterrand |            |              |          |             |         |
|   | Cahier de plans techniques PRO                                                             |            |              |          |             |         |
|   | Travée de rive gauche - Coupe transversale sur console<br>004                              |            |              |          |             |         |
|   | C                                                                                          | 22/08/2025 | Ech : 1 : 25 | M.JEBALI | S.RICHIARDI | A.DELGA |

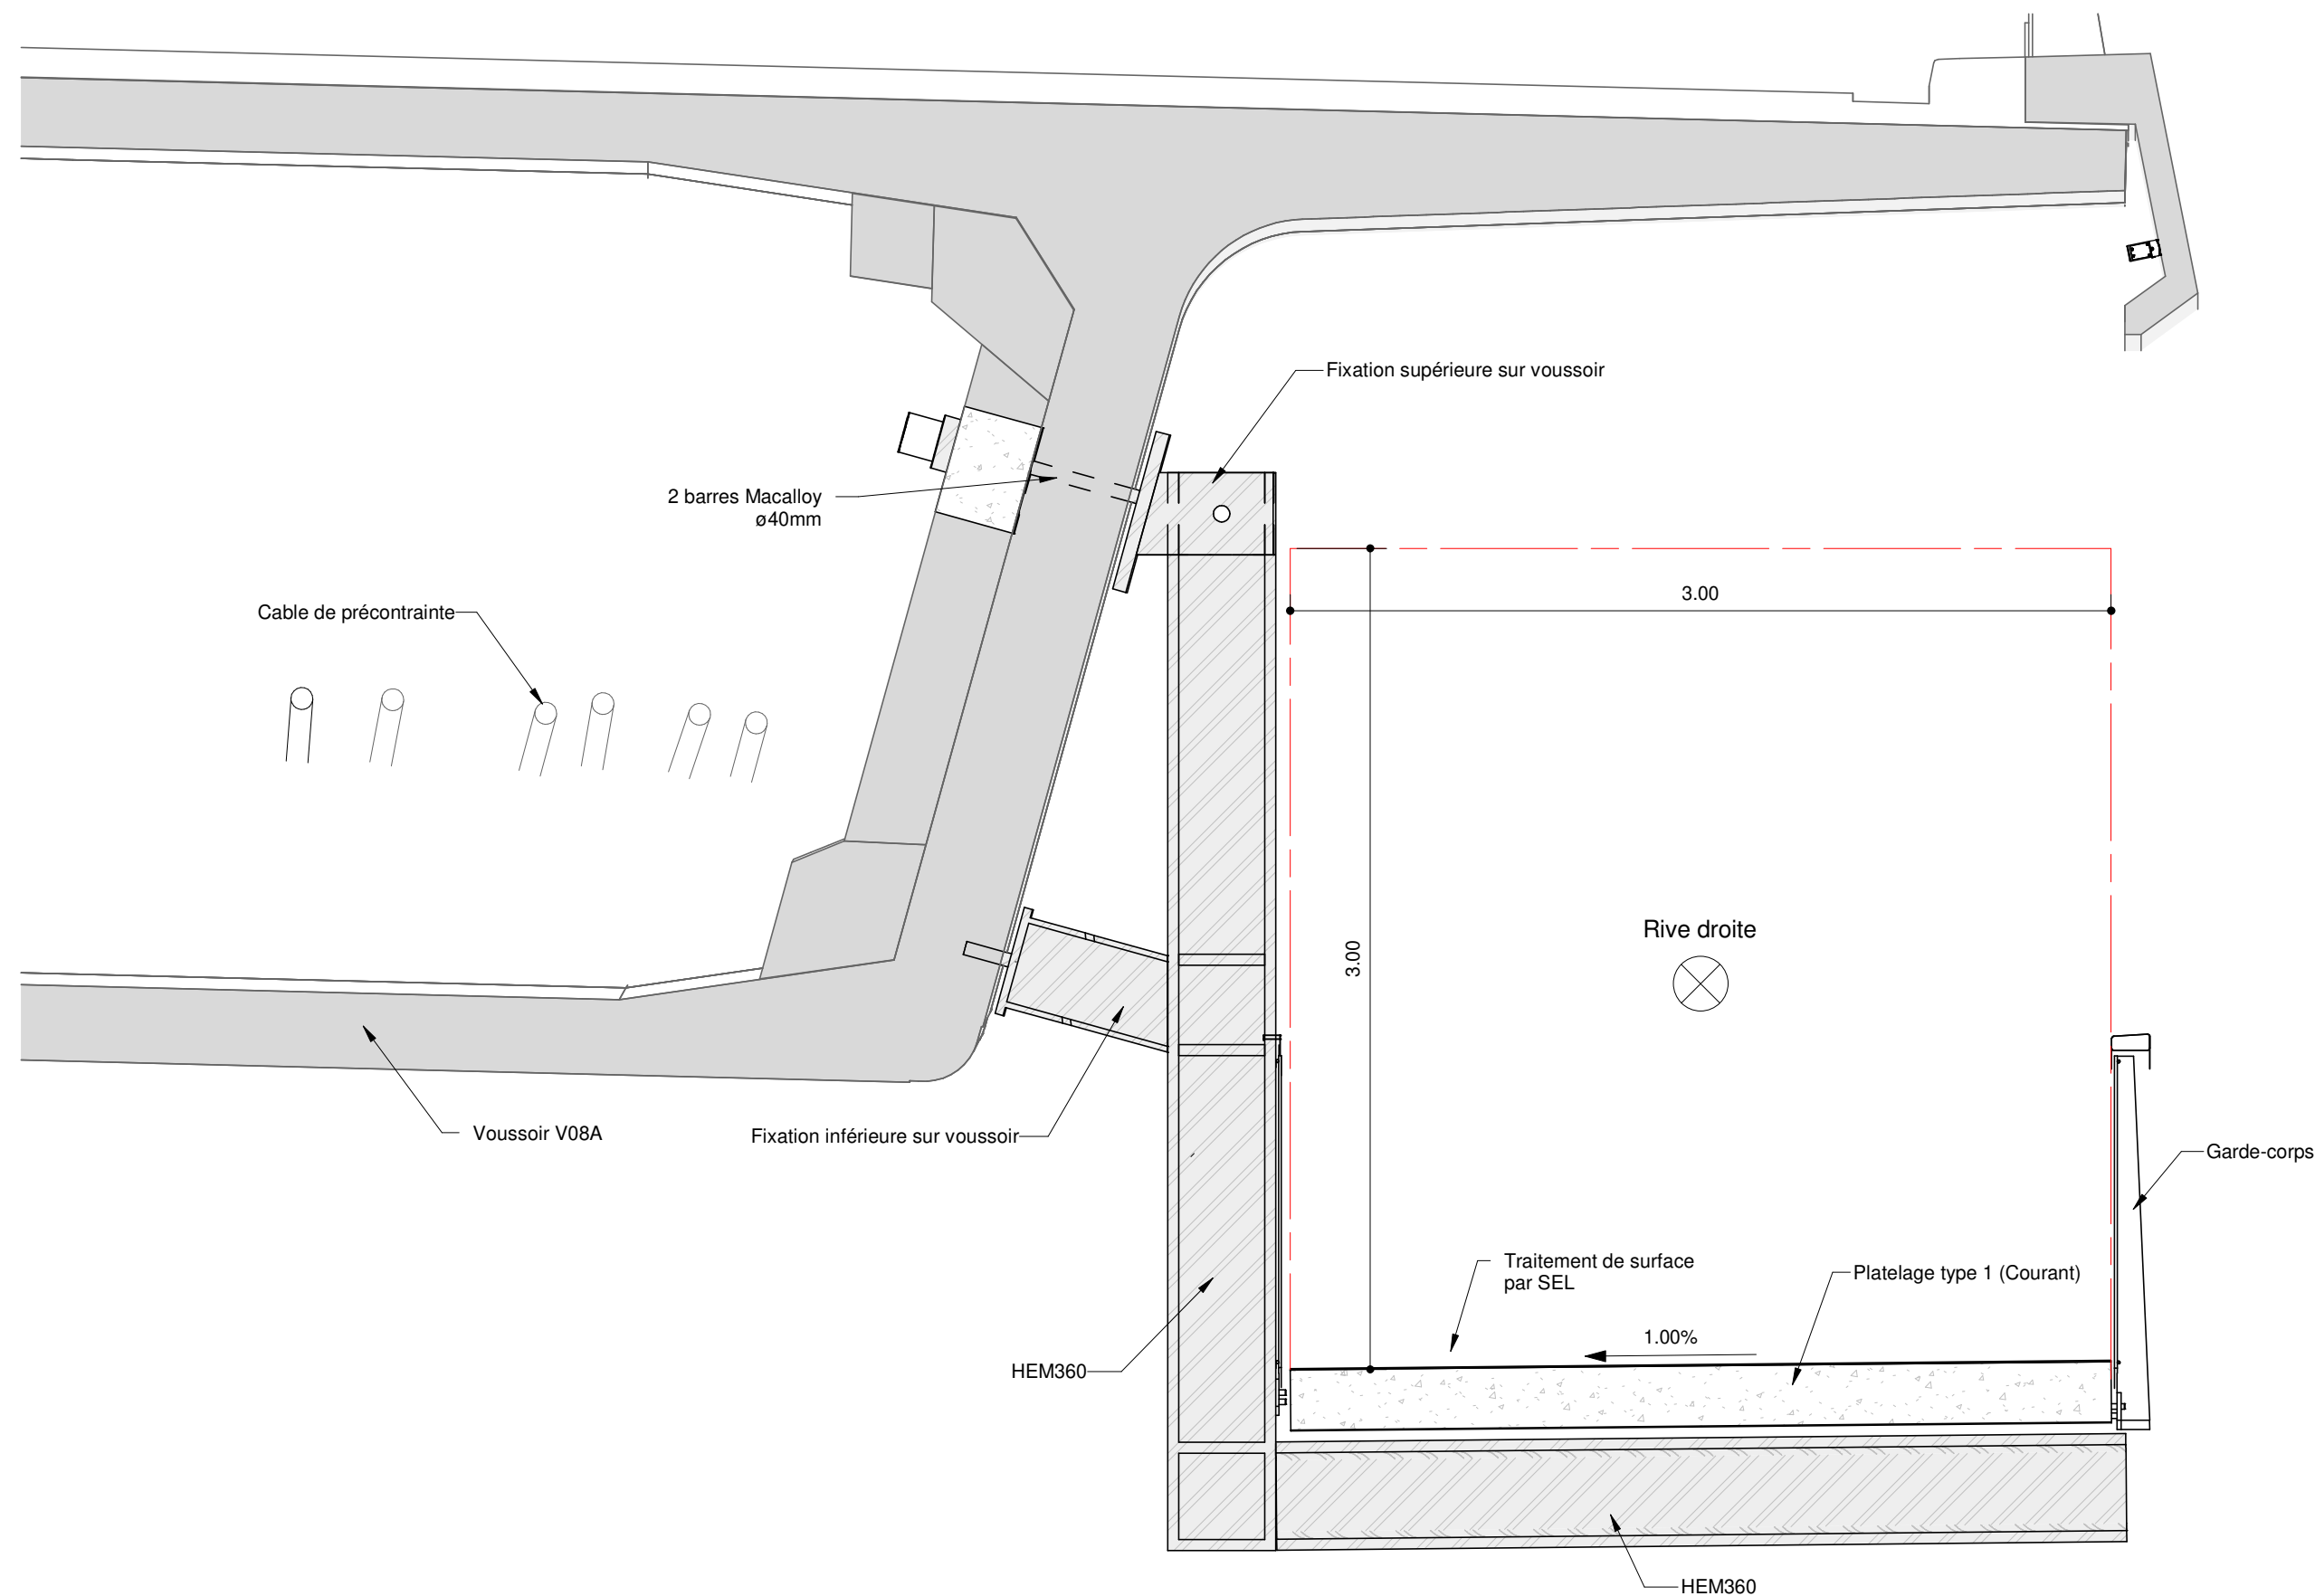

Légende :

|  |
|--|
|  |
|--|


Nota :

|   |          |         |         |      |        |       |
|---|----------|---------|---------|------|--------|-------|
| - Précisions sur la position du platelage, du garde-corps et le réglage de la console fournis dans le folio "Principe de calage et marges" |          |         |         |      |        |       |
| Affaire   | Emetteur | Domaine | Ouvrage | Type | Numero | Folio |
| 58038   | ALS      | GEN     | GEN     | PLA  | 00106  | 30    |

|   |                                                                                         |              |          |             |         |  |
|---|-----------------------------------------------------------------------------------------|--------------|----------|-------------|---------|--|
| <div><div><div><div><div><span></span></div><div>PRÉFÈTE DE LA RÉGION NOUVELLE-AQUITAINE</div><div><i>Liberté Égalité Fraternité</i></div></div></div><div><div><div><span></span></div><div>selec</div></div><div><div><span></span></div><div>EIFFAGE</div><div>généraliste</div></div><div><div><span></span></div><div>architectes</div></div></div></div></div> | Conception et réalisation d'une passerelle modes actifs accrochée au pont F. Mitterrand |              |          |             |         |  |
|   | Cahier de plans techniques PRO                                                          |              |          |             |         |  |
|   | Travée de rive droite - Coupe transversale sur console 605                              |              |          |             |         |  |
| C   | 22/08/2025                                                                              | Ech : 1 : 25 | M.JEBALI | S.RICHIARDI | A.DELGA |  |





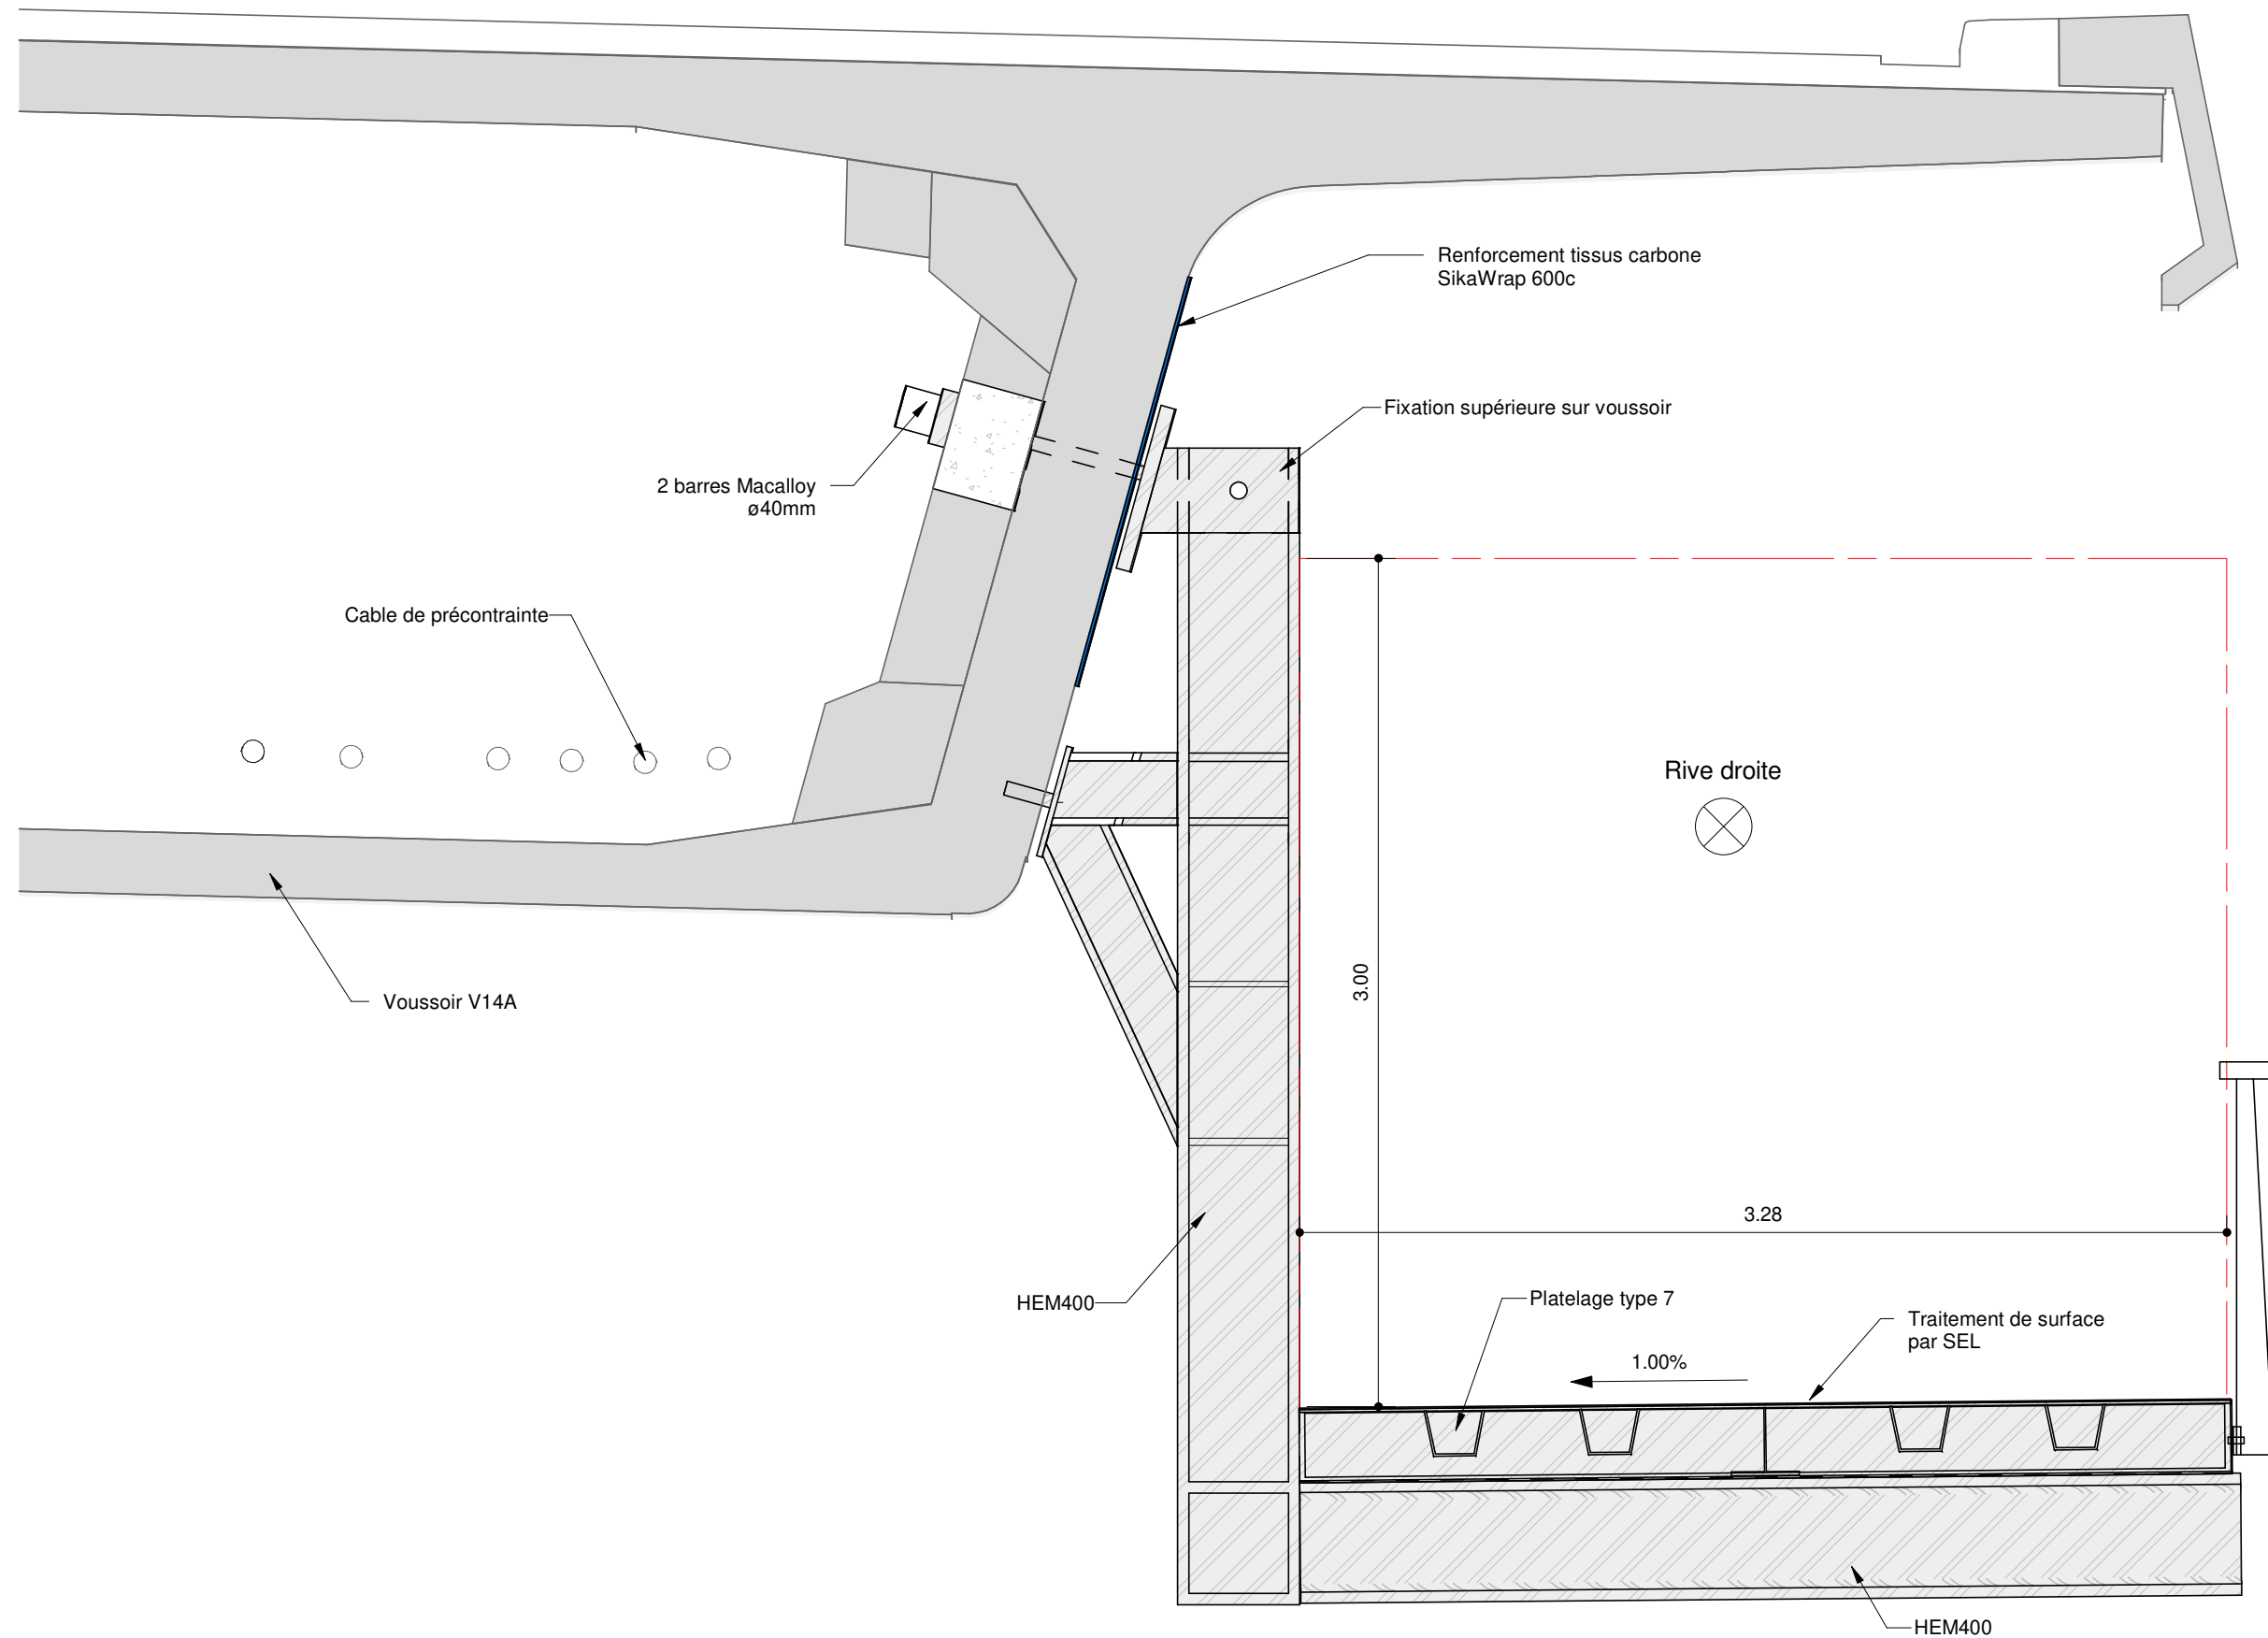


Légende :

|  |
|--|
|  |
|--|

Nota :

|   |          |         |         |      |        |       |
|---|----------|---------|---------|------|--------|-------|
| - Précisions sur la position du platelage, du garde-corps et le réglage de la console fournis dans le folio "Principe de calage et marges" |          |         |         |      |        |       |
| Affaire   | Emetteur | Domaine | Ouvrage | Type | Numero | Folio |
| 58038   | ALS      | GEN     | GEN     | PLA  | 00106  | 33    |

|   |                                                                                         |              |          |            |         |  |
|---|-----------------------------------------------------------------------------------------|--------------|----------|------------|---------|--|
| <div><div><div><div><div><span></span></div><div>PRÉFÈTE DE LA RÉGION NOUVELLE-AQUITAINE</div></div><div><div><div><div><span></span></div><div>setec</div></div><div><div><div><div><span></span></div><div>EIFFAGE</div><div>généraliste</div></div><div><div><div><div><span></span></div><div>architectes</div></div></div></div></div></div></div></div></div></div></div> | Conception et réalisation d'une passerelle modes actifs accrochée au pont F. Mitterrand |              |          |            |         |  |
|   | Cahier de plans techniques PRO                                                          |              |          |            |         |  |
|   | Travée de rive droite - Coupe transversale sur console 608                              |              |          |            |         |  |
| C   | 22/08/2025                                                                              | Ech : 1 : 25 | M.JEBALI | S.RICHARDI | A.DELGA |  |

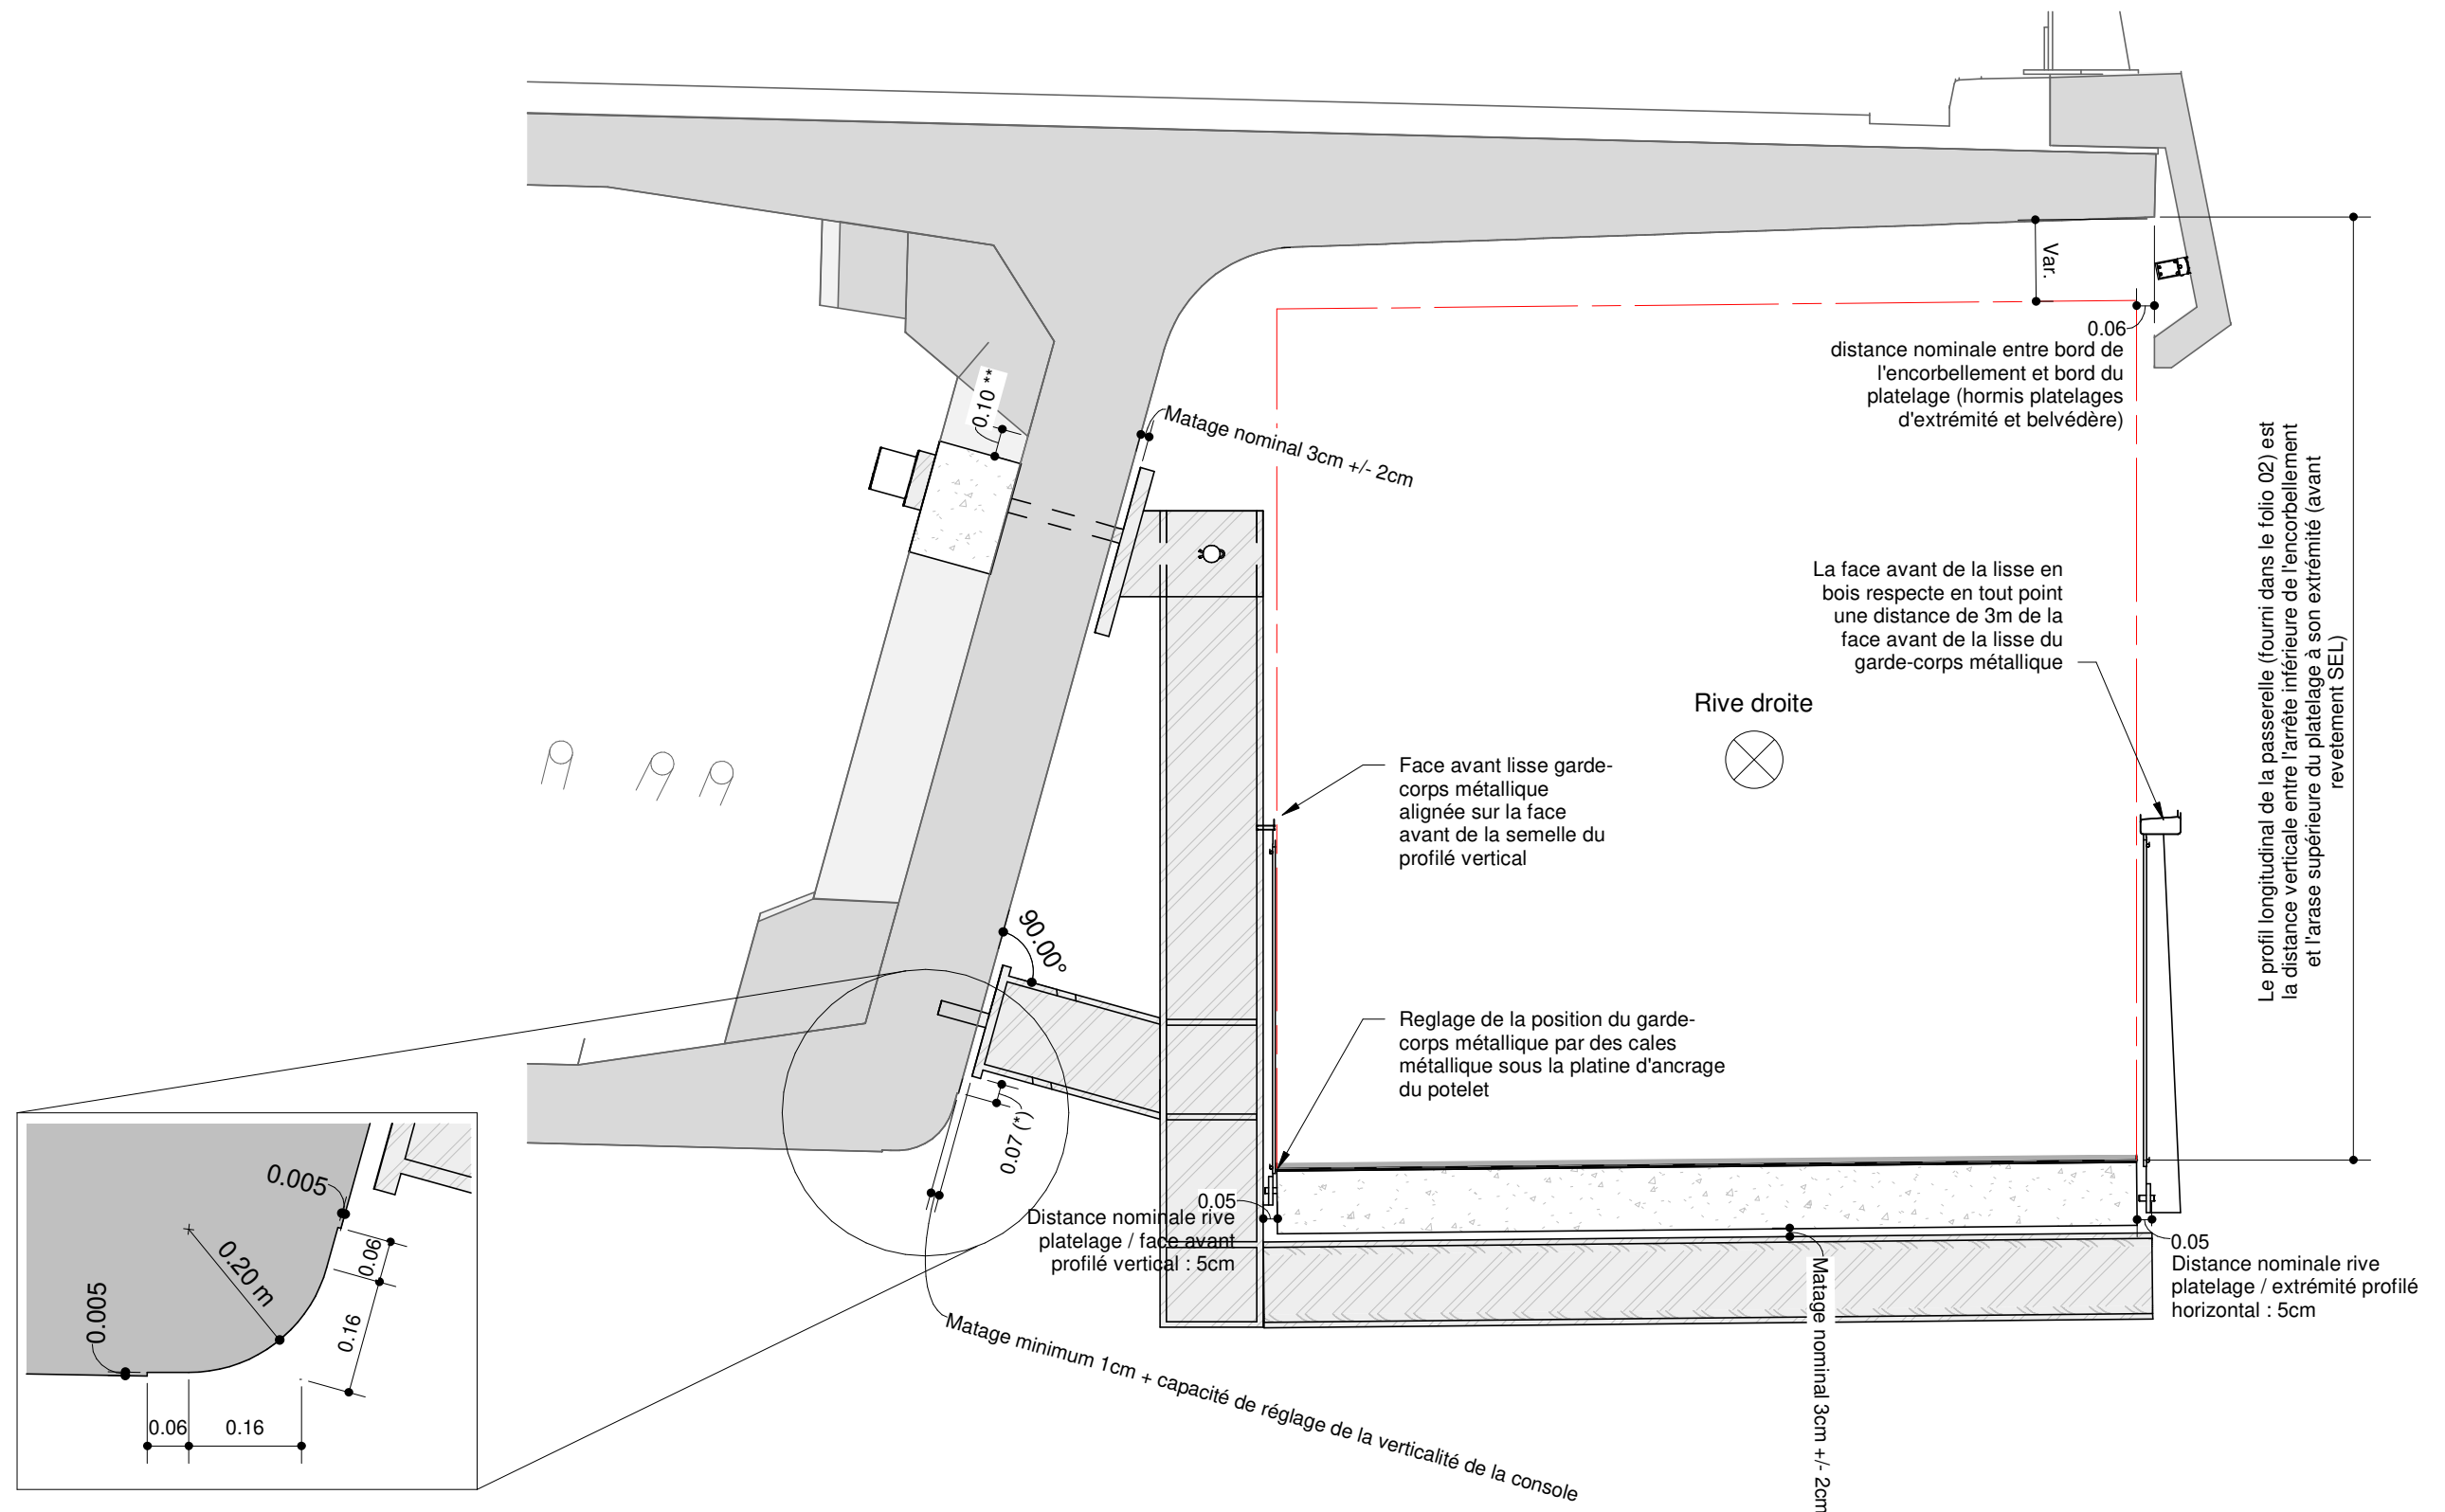


Légende :

Nota :


|         |          |         |         |      |        |       |
|---------|----------|---------|---------|------|--------|-------|
|         |          |         |         |      |        |       |
| Affaire | Emetteur | Domaine | Ouvrage | Type | Numero | Folio |
| 58038   | ALS      | GEN     | GEN     | PLA  | 00211  | 34    |

|   |          |         |         |      |        |       |
|---|----------|---------|---------|------|--------|-------|
| (*) : Pour les consoles sur VSP/V02 et V04 cette distance est variable<br>(**) Pour les consoles sur VSP, V02, et V04 cette distance est variable |          |         |         |      |        |       |
| Affaire   | Emetteur | Domaine | Ouvrage | Type | Numero | Folio |
| 58038   | ALS      | GEN     | GEN     | PLA  | 00211  | 34    |


|   |                                                                                         |                     |          |            |         |
|---|-----------------------------------------------------------------------------------------|---------------------|----------|------------|---------|
|   | Conception et réalisation d'une passerelle modes actifs accrochée au pont F. Mitterrand |                     |          |            |         |
|   | Cahier de plans techniques PRO                                                          |                     |          |            |         |
|   | Passerelle -Principe de calage et marges                                                |                     |          |            |         |
| C | 22/08/2025                                                                              | Ech : Comme indiqué | M.JEBALI | S.RICHARDI | A.DELGA |

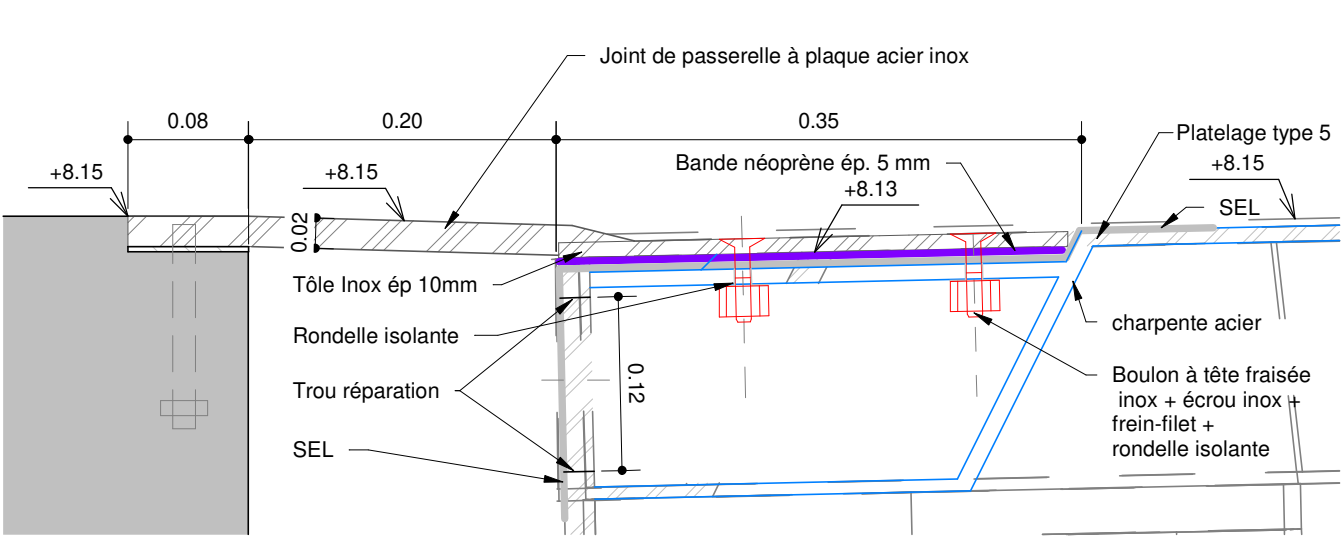


Détail 3  
1 : 5

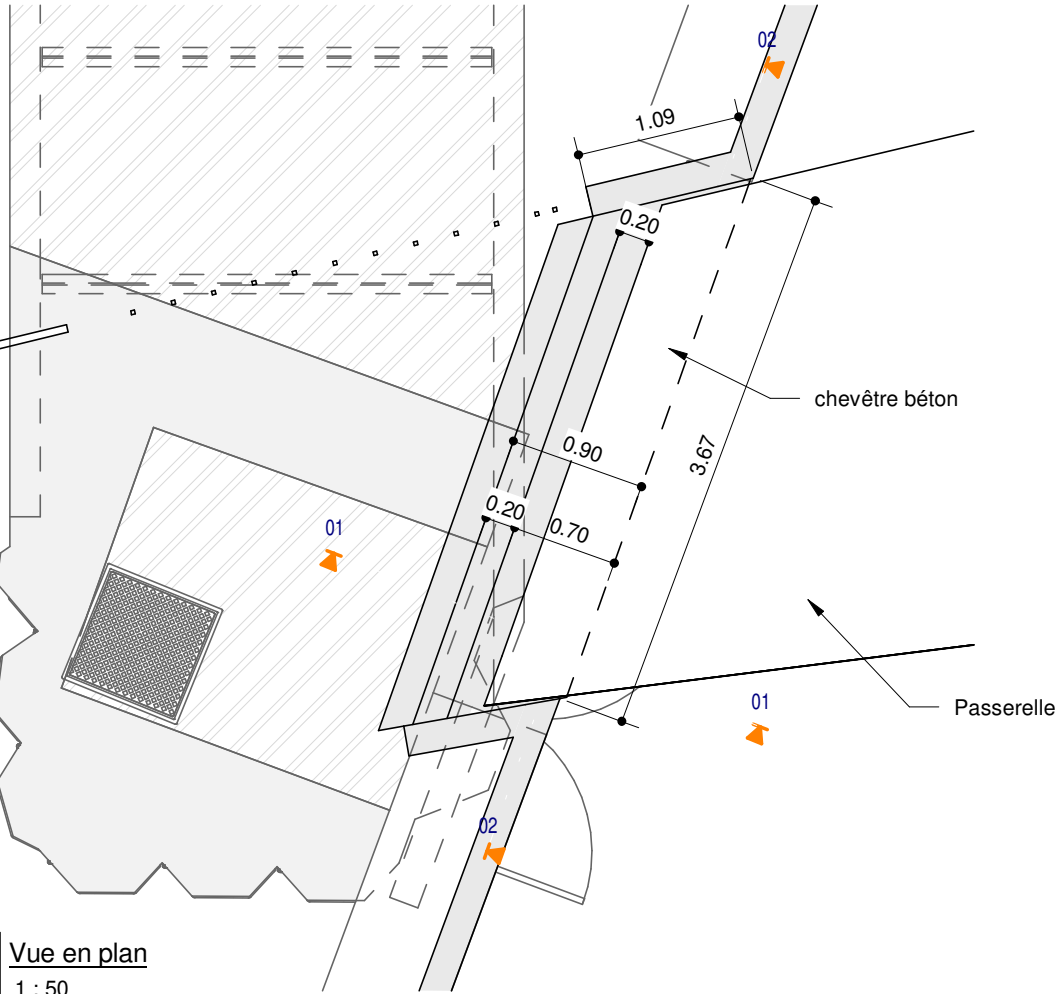

Vue en plan  
1 : 50

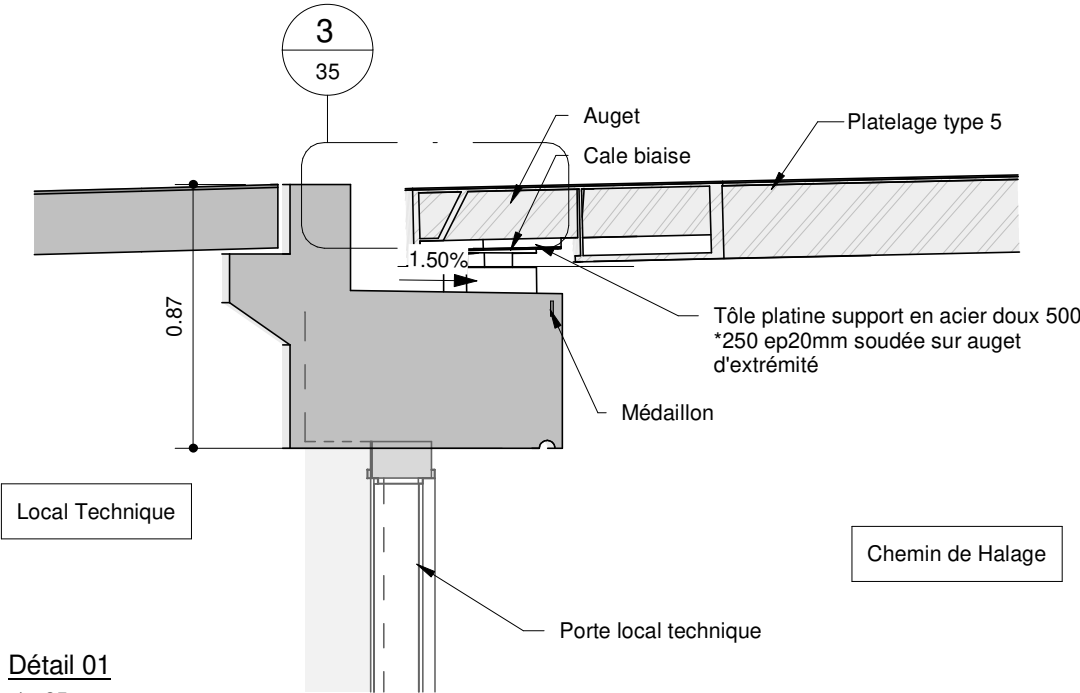

Détail 01  
1 : 25

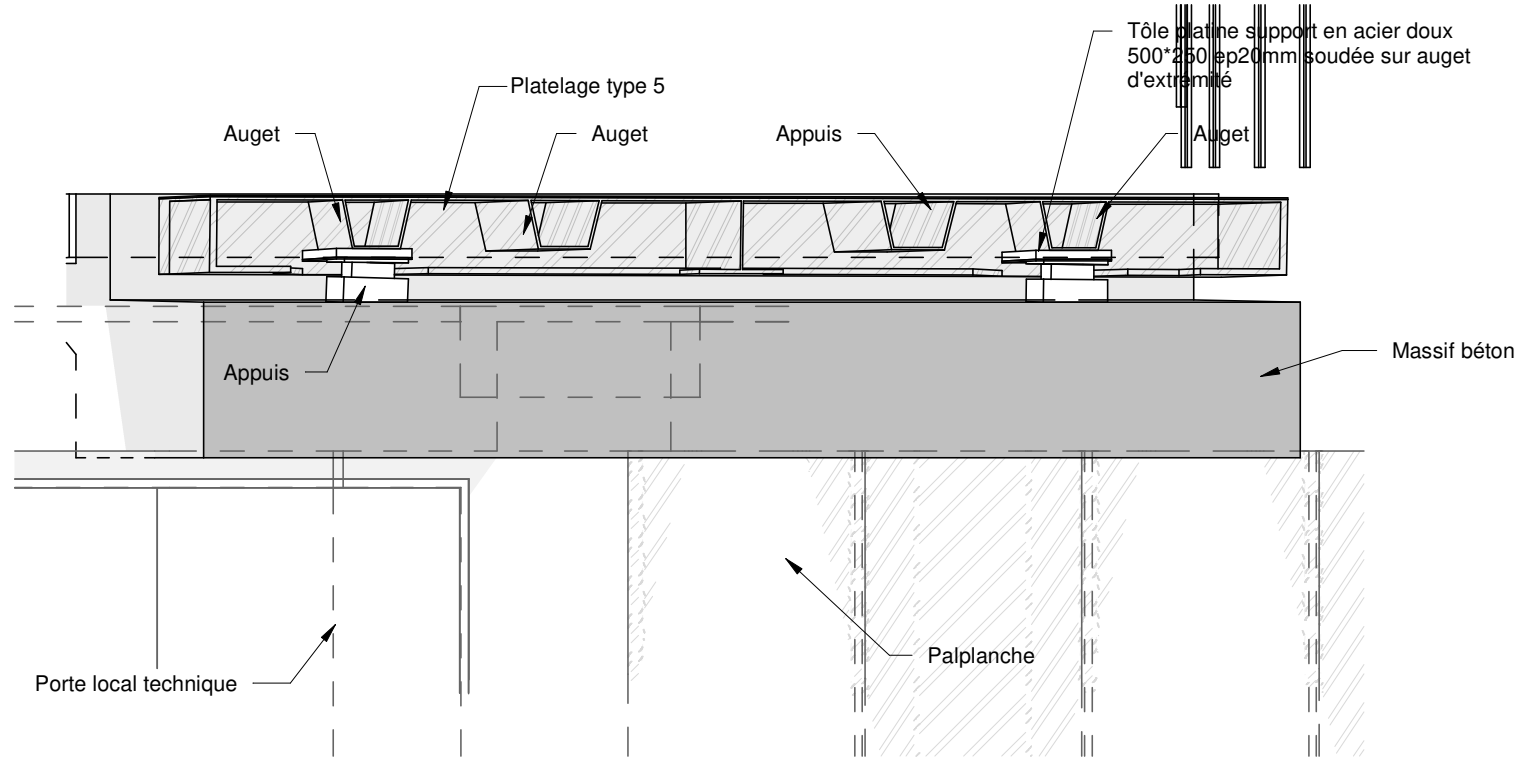


Détail 02  
1 : 25

Légende :


Nota :

|   |          |         |         |      |        |       |
|---|----------|---------|---------|------|--------|-------|
| - Appareil d'appui en néoprène fretté glissant type E, dimensions 100x150x40 (cf. folio 36 pour détail appareils d'appui et bossages) |          |         |         |      |        |       |
| Affaire   | Emetteur | Domaine | Ouvrage | Type | Numero | Folio |
| 58038   | ALS      | GEN     | GEN     | PLA  | 00211  | 35    |


|   |                                                                                            |            |                     |          |            |         |
|---|--------------------------------------------------------------------------------------------|------------|---------------------|----------|------------|---------|
| <br>PRÉFÈTE<br>DE LA RÉGION<br>NOUVELLE-AQUITAINE<br><small>Liberté<br/>Égalité<br/>Fraternité</small> | Conception et réalisation d'une passerelle modes actifs<br>accrochée au pont F. Mitterrand |            |                     |          |            |         |
|   | Cahier de plans techniques PRO                                                             |            |                     |          |            |         |
|   | Massif d'appui platelage sur plateforme rive gauche<br>(solution de base)                  |            |                     |          |            |         |
|   | C                                                                                          | 22/08/2025 | Ech : Comme indiqué | M.JEBALI | S.RICHARDI | A.DELGA |

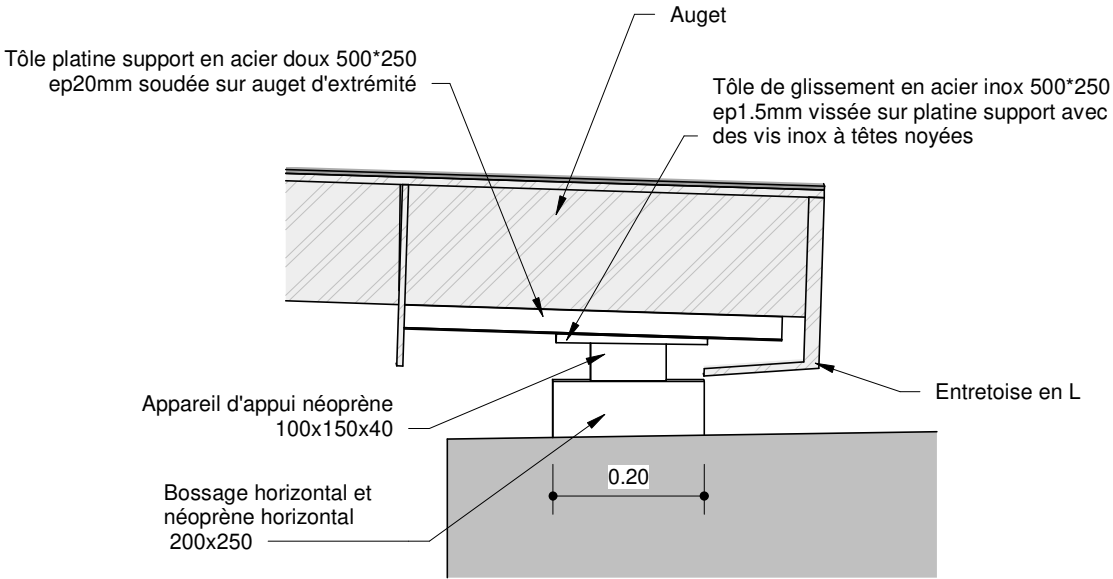


Détail 3  
1 : 10

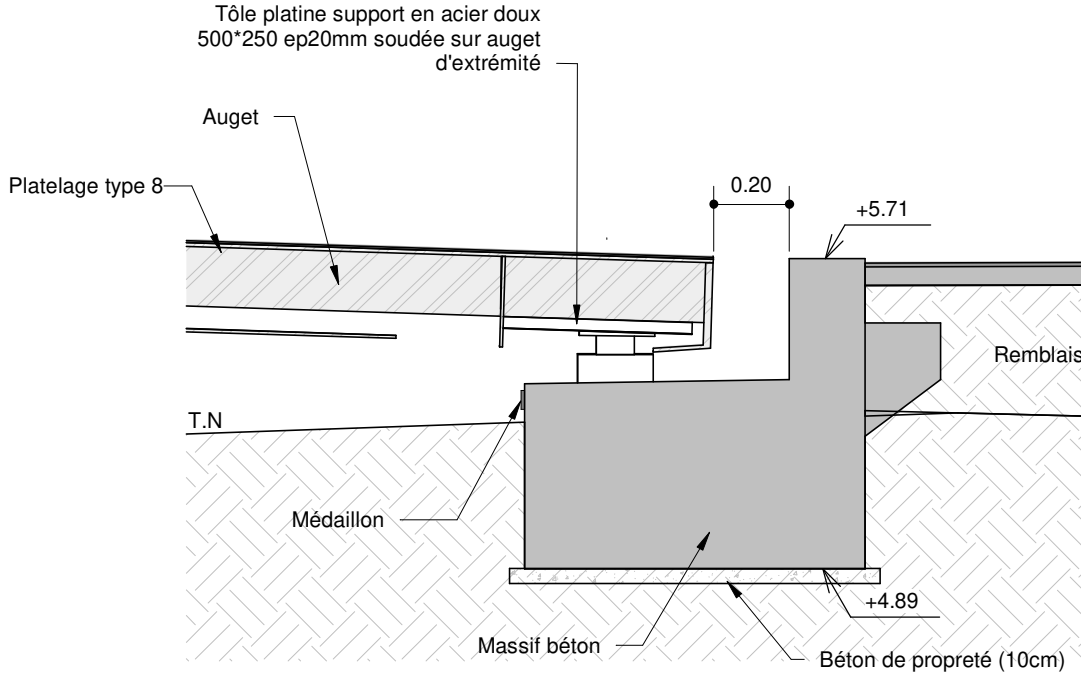

Détail 1  
1 : 20

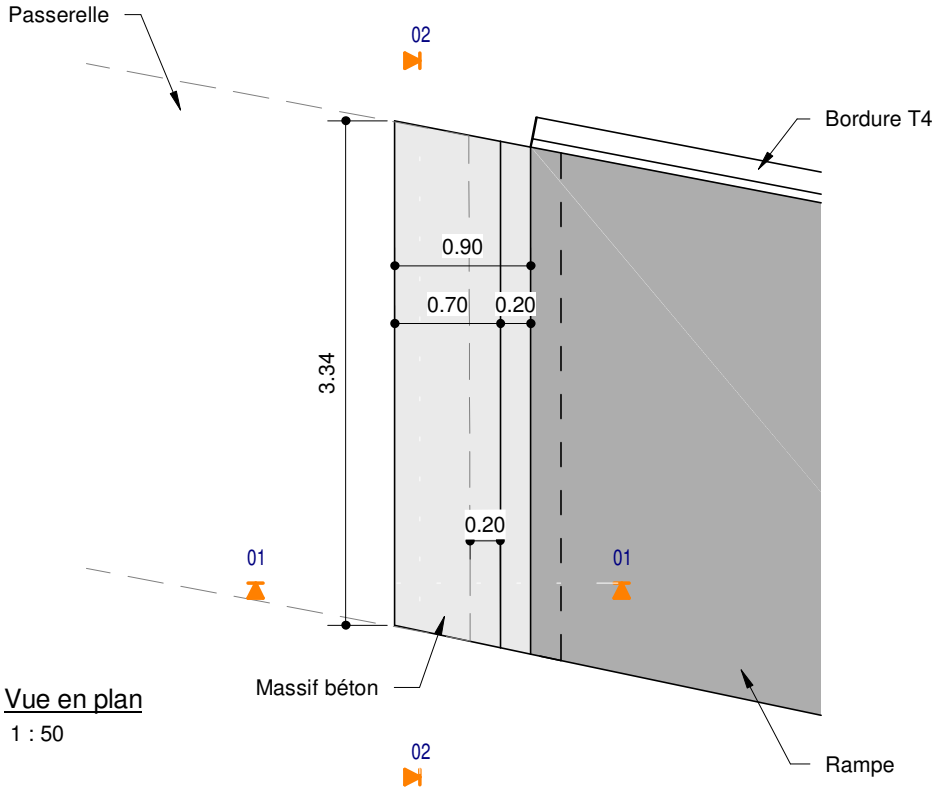

Vue en plan  
1 : 50

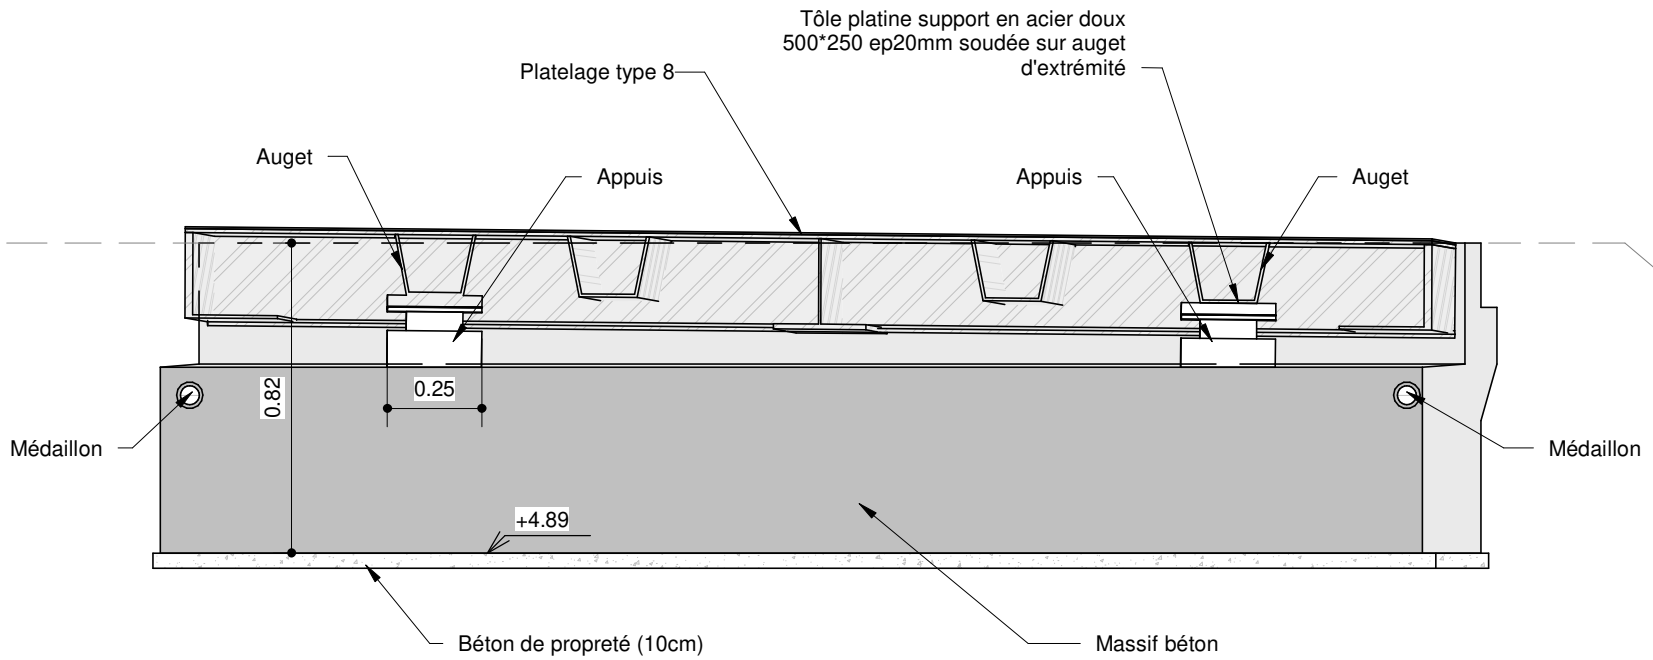

Détail 2  
1 : 20


Légende :

Nota :

|  |  |  |  |  |  |  |
|--|--|--|--|--|--|--|
|  |  |  |  |  |  |  |
|--|--|--|--|--|--|--|


|                                                                       |          |         |         |      |        |       |
|-----------------------------------------------------------------------|----------|---------|---------|------|--------|-------|
| - Joint de passerelle à plaque acier inox (cf. folio 35 pour détails) |          |         |         |      |        |       |
| Affaire                                                               | Emetteur | Domaine | Ouvrage | Type | Numero | Folio |
| 58038                                                                 | ALS      | GEN     | GEN     | PLA  | 00211  | 36    |

|   |                                                                                            |            |                     |          |            |         |
|---|--------------------------------------------------------------------------------------------|------------|---------------------|----------|------------|---------|
| <div><div><div><div><div><div><span></span></div><div>PRÉFÈTE</div></div><div>DE LA RÉGION</div><div>NOUVELLE-AQUITAINE</div><div><div><div><span></span></div><div>Liberté</div></div><div><div><span></span></div><div>Égalité</div></div><div><div><span></span></div><div>Fraternité</div></div></div></div><div><div><div><span></span></div><div>selec</div></div><div><div><span></span></div><div>EIFFAGE</div><div>GÉNIE CIVIL</div></div><div><div><span></span></div><div>architectes</div></div></div></div></div></div> | Conception et réalisation d'une passerelle modes actifs<br>accrochée au pont F. Mitterrand |            |                     |          |            |         |
|   | Cahier de plans techniques PRO                                                             |            |                     |          |            |         |
|   | Massif d'appui platelage sur plateforme rive droite                                        |            |                     |          |            |         |
|   | C                                                                                          | 22/08/2025 | Ech : Comme indiqué | M.JEBALI | S.RICHARDI | A.DELGA |

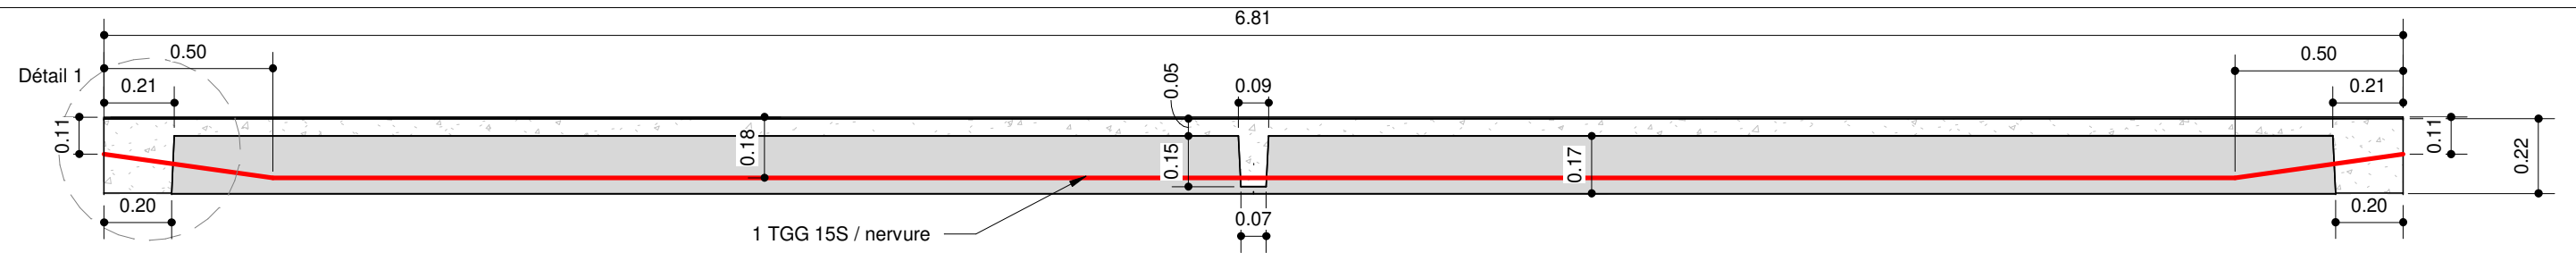


Coupe Longitudinale et tracé du câble

1 : 20

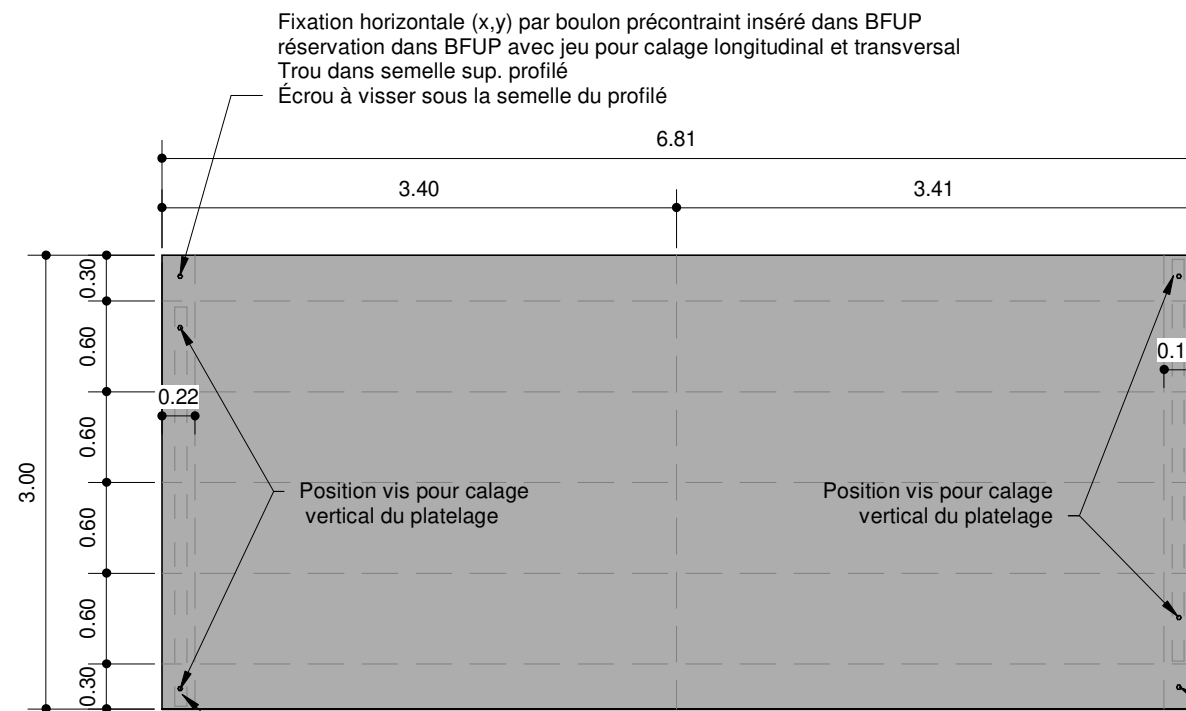

Vue en plan

1 : 50

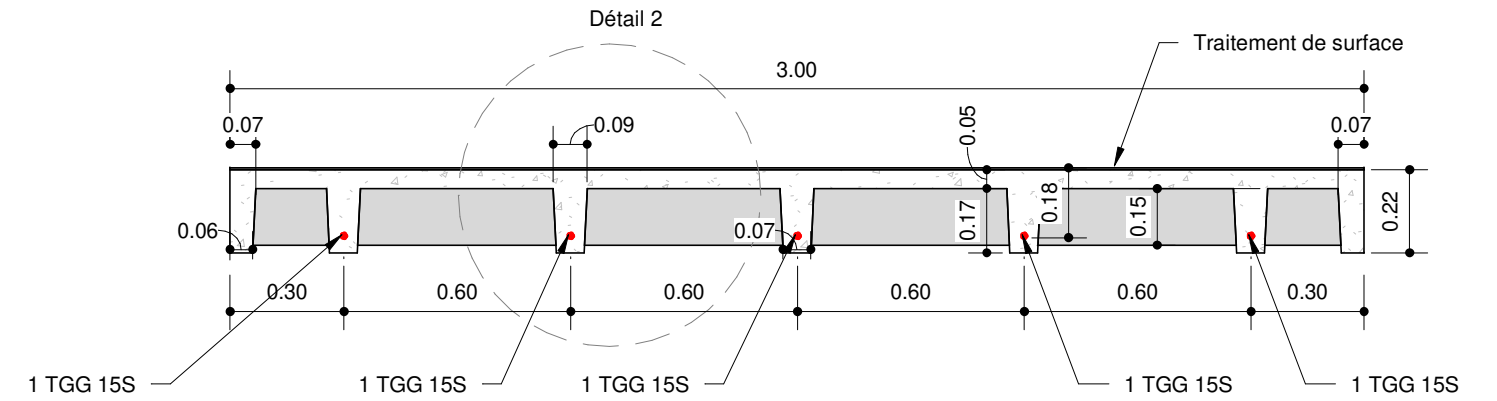


Coupe Transversale

1 : 20


Platelage BFUP posé sur bande néoprène sur toute la longueur de l'entretoise hors fixations horizontales  
Matage au-dessus de la bande de néoprène

Fixation horizontale (x,y) par boulon précontraint inséré dans BFUP  
réserve dans BFUP avec jeu pour calage longitudinal et transversal  
Trou dans semelle sup. profilé  
Écrou à visser sous la semelle du profilé

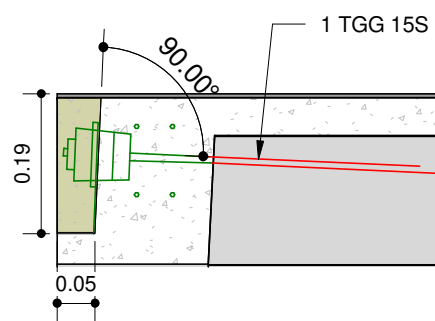


Détail 1

1 : 10

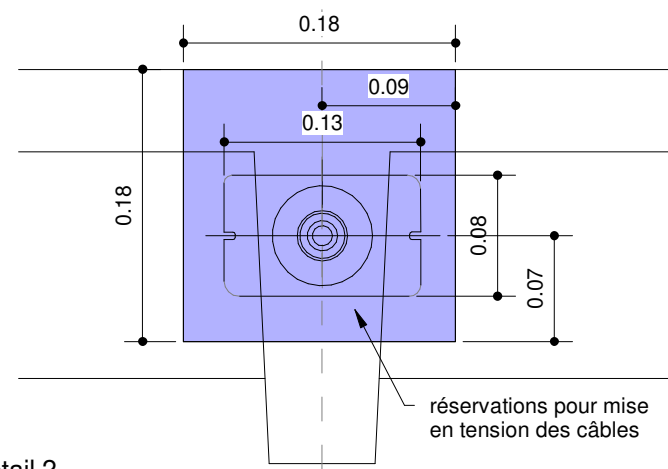

Détail 2

1 : 5

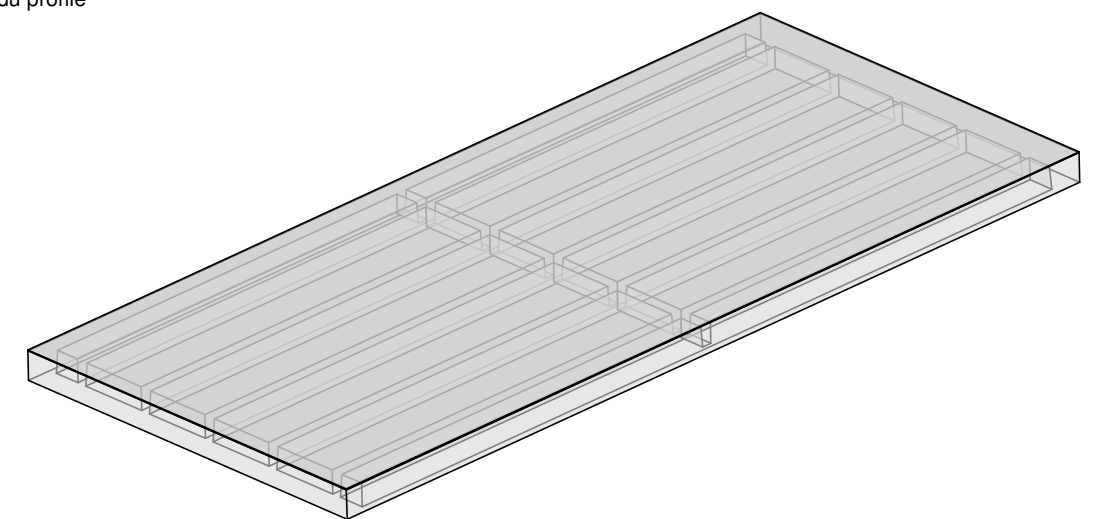

Légende :

Nota :

| Affaire | Emetteur | Domaine | Ouvrage | Type | Numero | Folio |
|---------|----------|---------|---------|------|--------|-------|
| 58038   | ALS      | GEN     | GEN     | PLA  | 00211  | 37    |




Conception et réalisation d'une passerelle modes actifs  
accrochée au pont F. Mitterrand


Cahier de plans techniques PRO

Détail - Platelage type 1 (Courant)


C 22/08/2025 Ech : Comme indiqué M.JEBALI S.RICHARDI A.DELGA

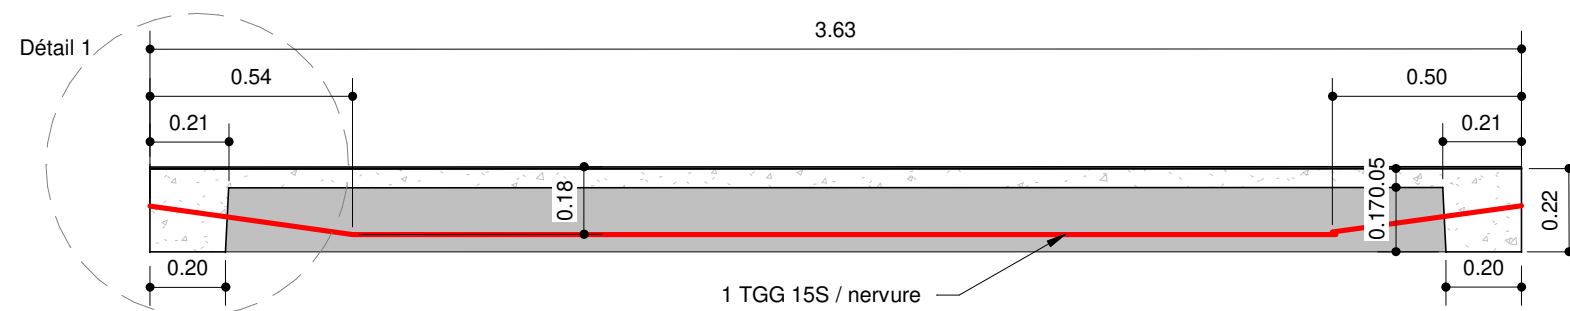


Coupe Longitudinale  
1 : 20

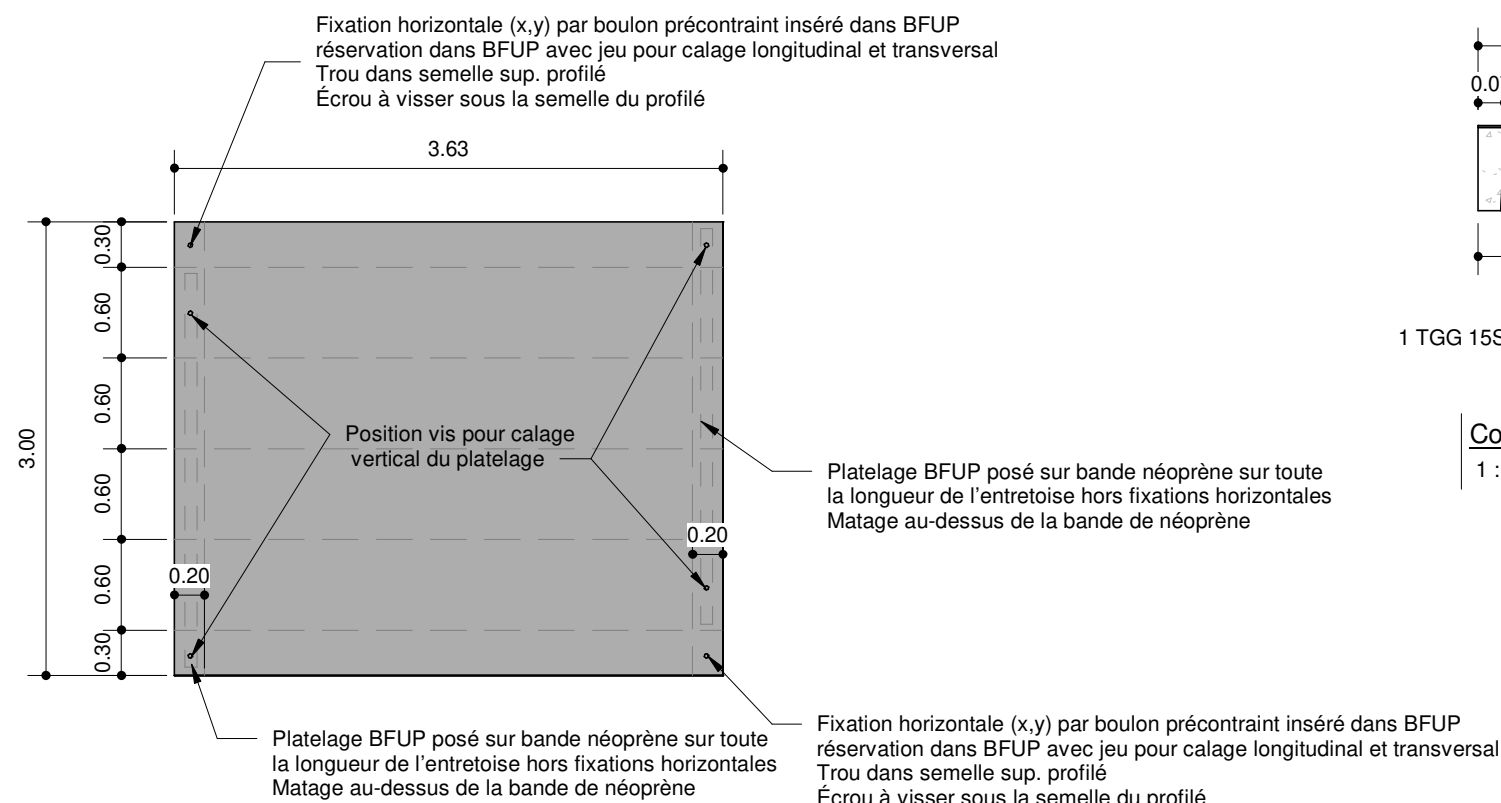

Vue en plan  
1 : 50

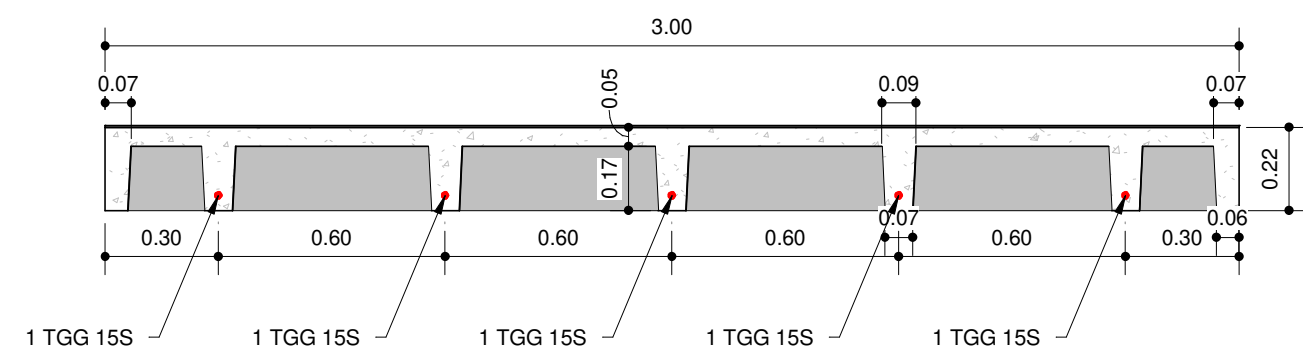

Coupe Transversale  
1 : 20

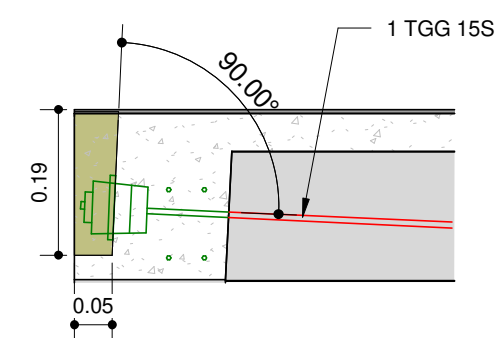

Détail 1  
1 : 10


Légende :

Nota :


|  |
|--|
|  |
|--|

| Affaire | Emetteur | Domaine | Ouvrage | Type | Numero | Folio |
|---------|----------|---------|---------|------|--------|-------|
| 58038   | ALS      | GEN     | GEN     | PLA  | 00211  | 38    |


|   |                                                                                            |            |                     |          |            |         |
|---|--------------------------------------------------------------------------------------------|------------|---------------------|----------|------------|---------|
| <br>PRÉFÈTE<br>DE LA RÉGION<br>NOUVELLE-AQUITAINE<br><i>Liberté<br/>Égalité<br/>Fraternité</i>   | Conception et réalisation d'une passerelle modes actifs<br>accrochée au pont F. Mitterrand |            |                     |          |            |         |
|   | Cahier de plans techniques PRO                                                             |            |                     |          |            |         |
|  setec  <b>EIFFAGE</b><br>GÉNIE CIVIL<br> architectes | Détail - Platelage type 2 (mi-travée)                                                      |            |                     |          |            |         |
|   | C                                                                                          | 22/08/2025 | Ech : Comme indiqué | M.JEBALI | S.RICHARDI | A.DELGA |

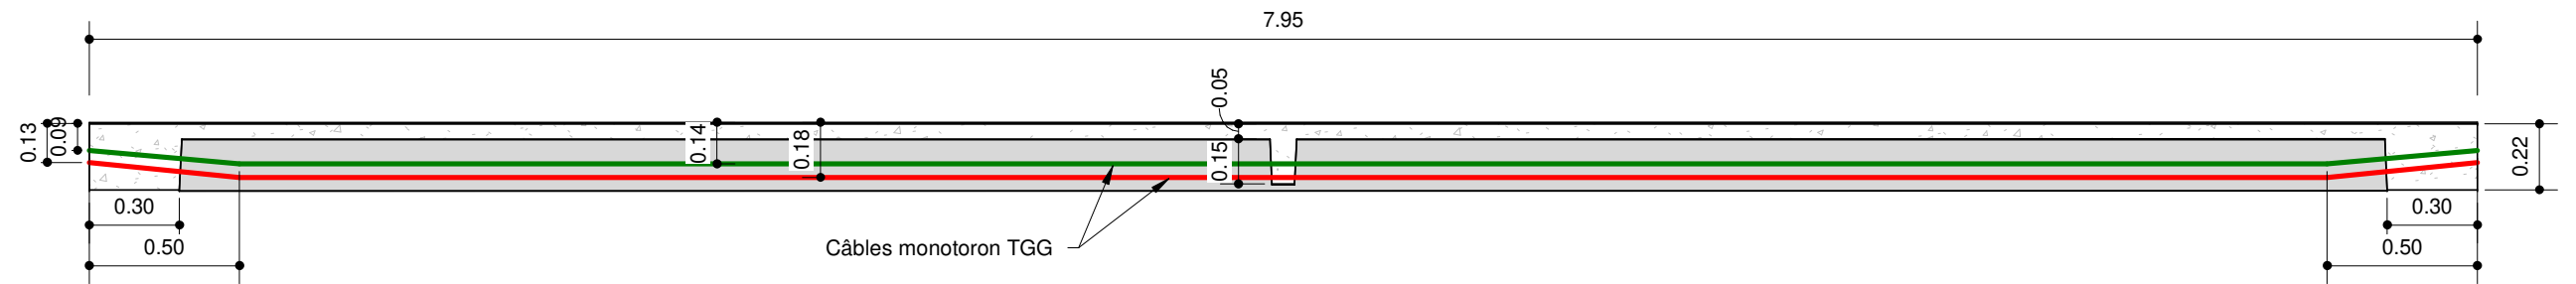


Coupe Longitudinale et tracé du câble  
1 : 25

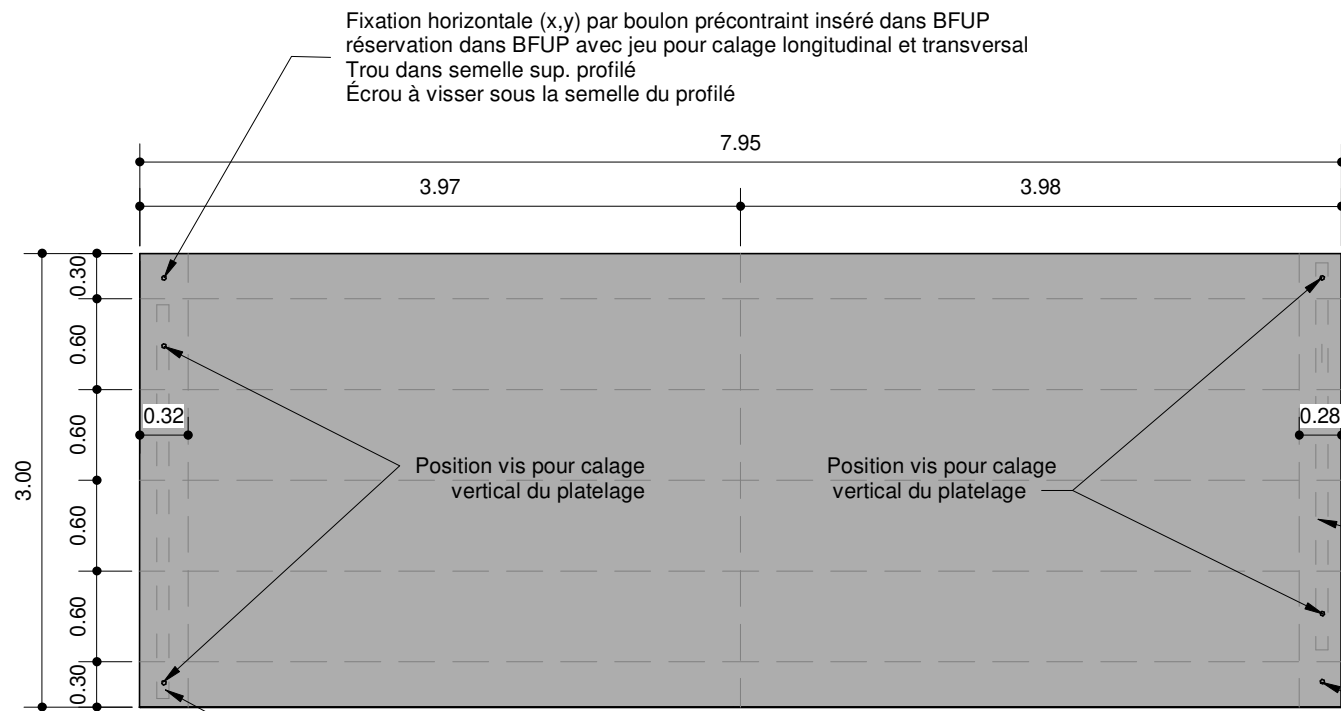


Vue en plan  
1 : 50

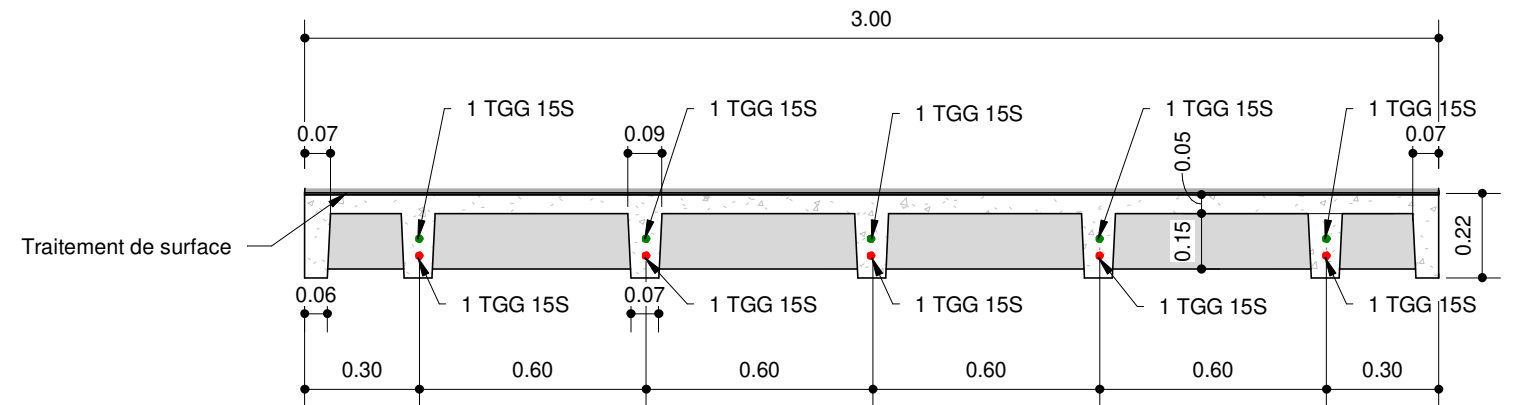

Coupe Transversale  
1 : 20

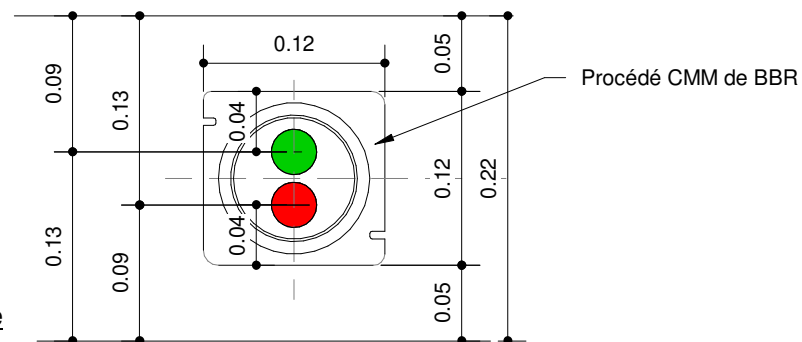

Détail platine d'ancrage  
1 : 5

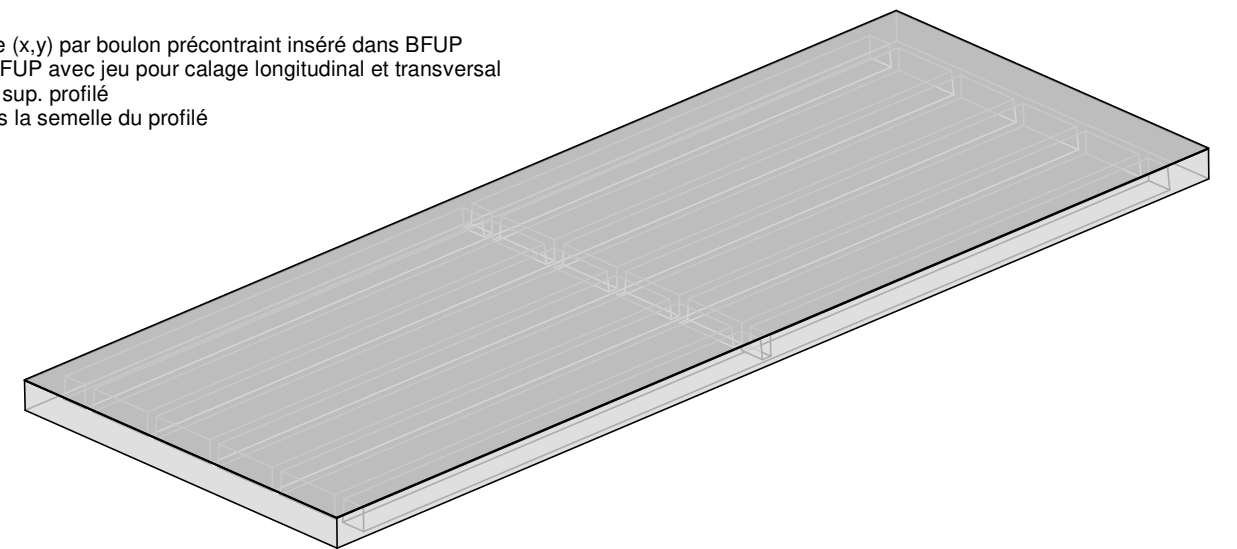


Légende :

Nota :



|  |  |  |  |  |  |  |
|--|--|--|--|--|--|--|
|  |  |  |  |  |  |  |
|--|--|--|--|--|--|--|

|         |          |         |         |      |        |       |
|---------|----------|---------|---------|------|--------|-------|
|         |          |         |         |      |        |       |
| Affaire | Emetteur | Domaine | Ouvrage | Type | Numero | Folio |
| 58038   | ALS      | GEN     | GEN     | PLA  | 00211  | 39    |


|  |                                                                                         |                     |          |            |         |
|--|-----------------------------------------------------------------------------------------|---------------------|----------|------------|---------|
|  | Conception et réalisation d'une passerelle modes actifs accrochée au pont F. Mitterrand |                     |          |            |         |
|  | Cahier de plans techniques PRO                                                          |                     |          |            |         |
|  | Détail - Platelage type 3 (sur pile)                                                    |                     |          |            |         |
|  | C 22/08/2025                                                                            | Ech : Comme indiqué | M.JEBALI | S.RICHARDI | A.DELGA |

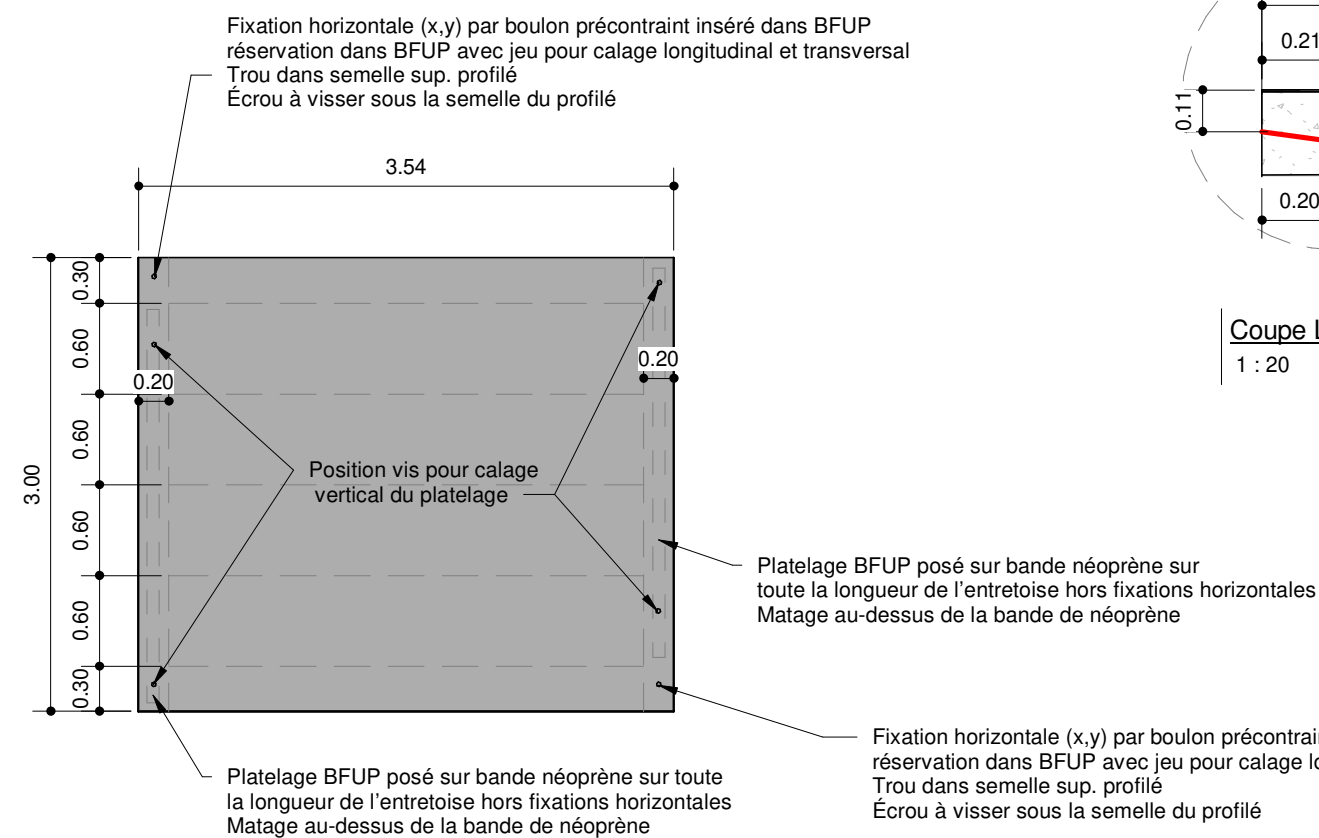

Vue en plan  
1 : 50

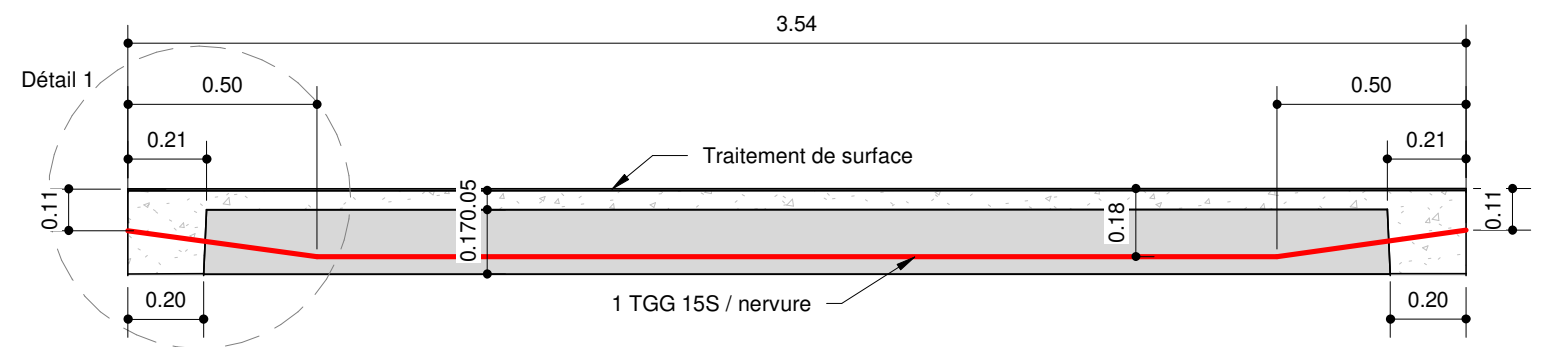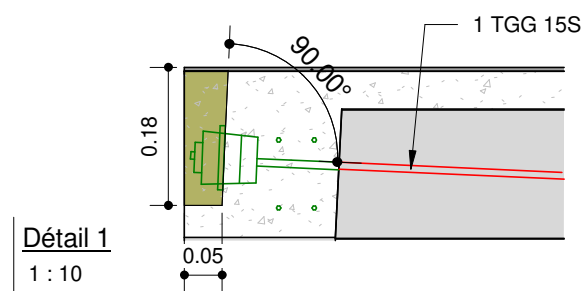

Coupe Longitudinale  
1 : 20

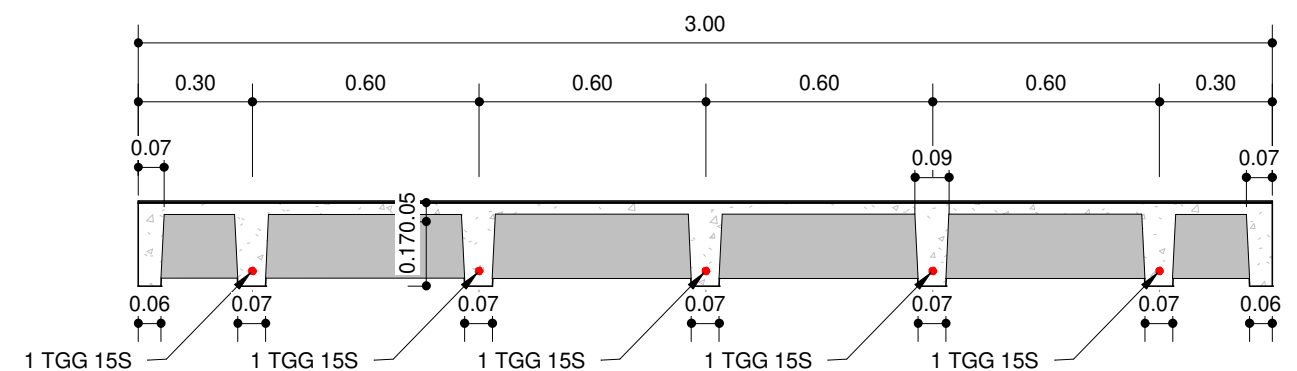







Coupe Transversale  
1 : 20

Légende :

Nota :

| Affaire | Emetteur | Domaine | Ouvrage | Type | Numero | Folio |
|---------|----------|---------|---------|------|--------|-------|
| 58038   | ALS      | GEN     | GEN     | PLA  | 00211  | 40    |

|   |   |   |            |                     |          |                        |
|---|---|---|------------|---------------------|----------|------------------------|
| <br>PRÉFÈTE<br>DE LA RÉGION<br>NOUVELLE-AQUITAINE<br><small>Liberté<br/>Égalité<br/>Fraternité</small> | Conception et réalisation d'une passerelle modes actifs<br>accrochée au pont F. Mitterrand                                                                                                 |   |            |                     |          |                        |
|   | Cahier de plans techniques PRO   |   |            |                     |          |                        |
|   | Détail - Platelage type 4 (mi-travée sur passes<br>navigables, travée P2-P3 et P3-P4)   |   |            |                     |          |                        |
|   |  <br>architectes | C | 22/08/2025 | Ech : Comme indiqué | M.JEBALI | S.RICHIARDI<br>A.DELGA |

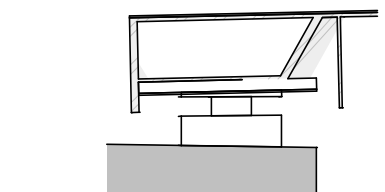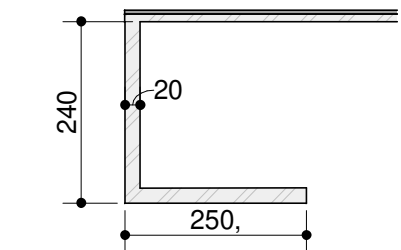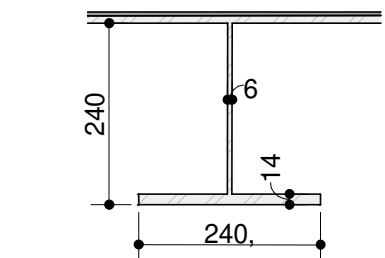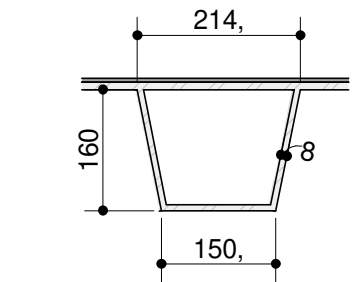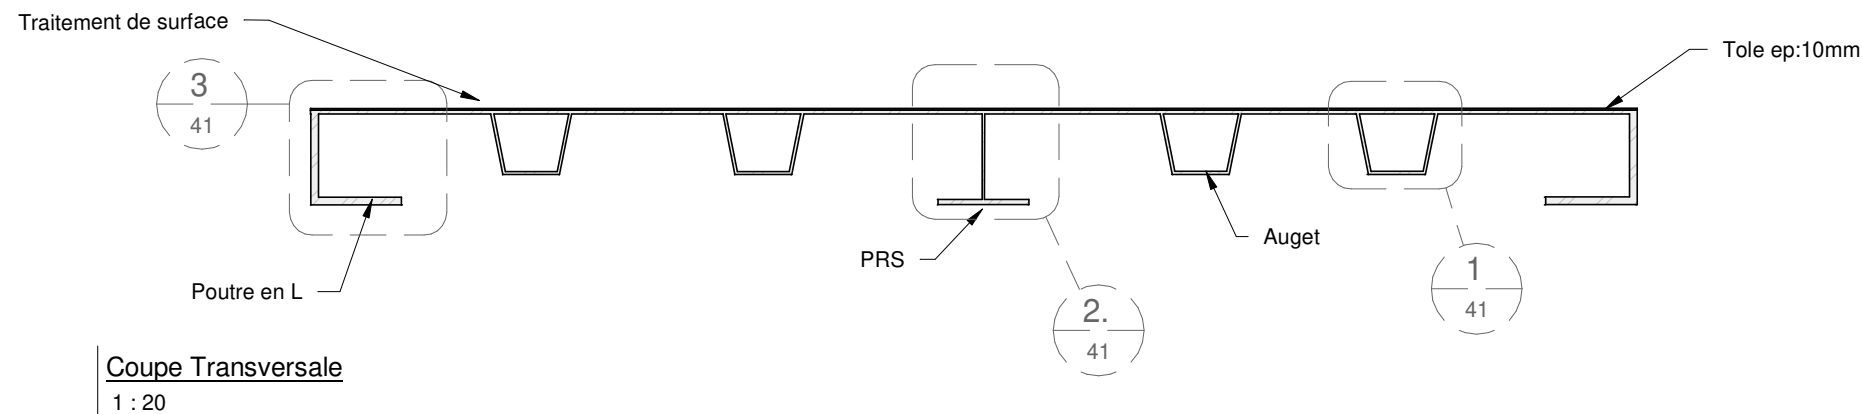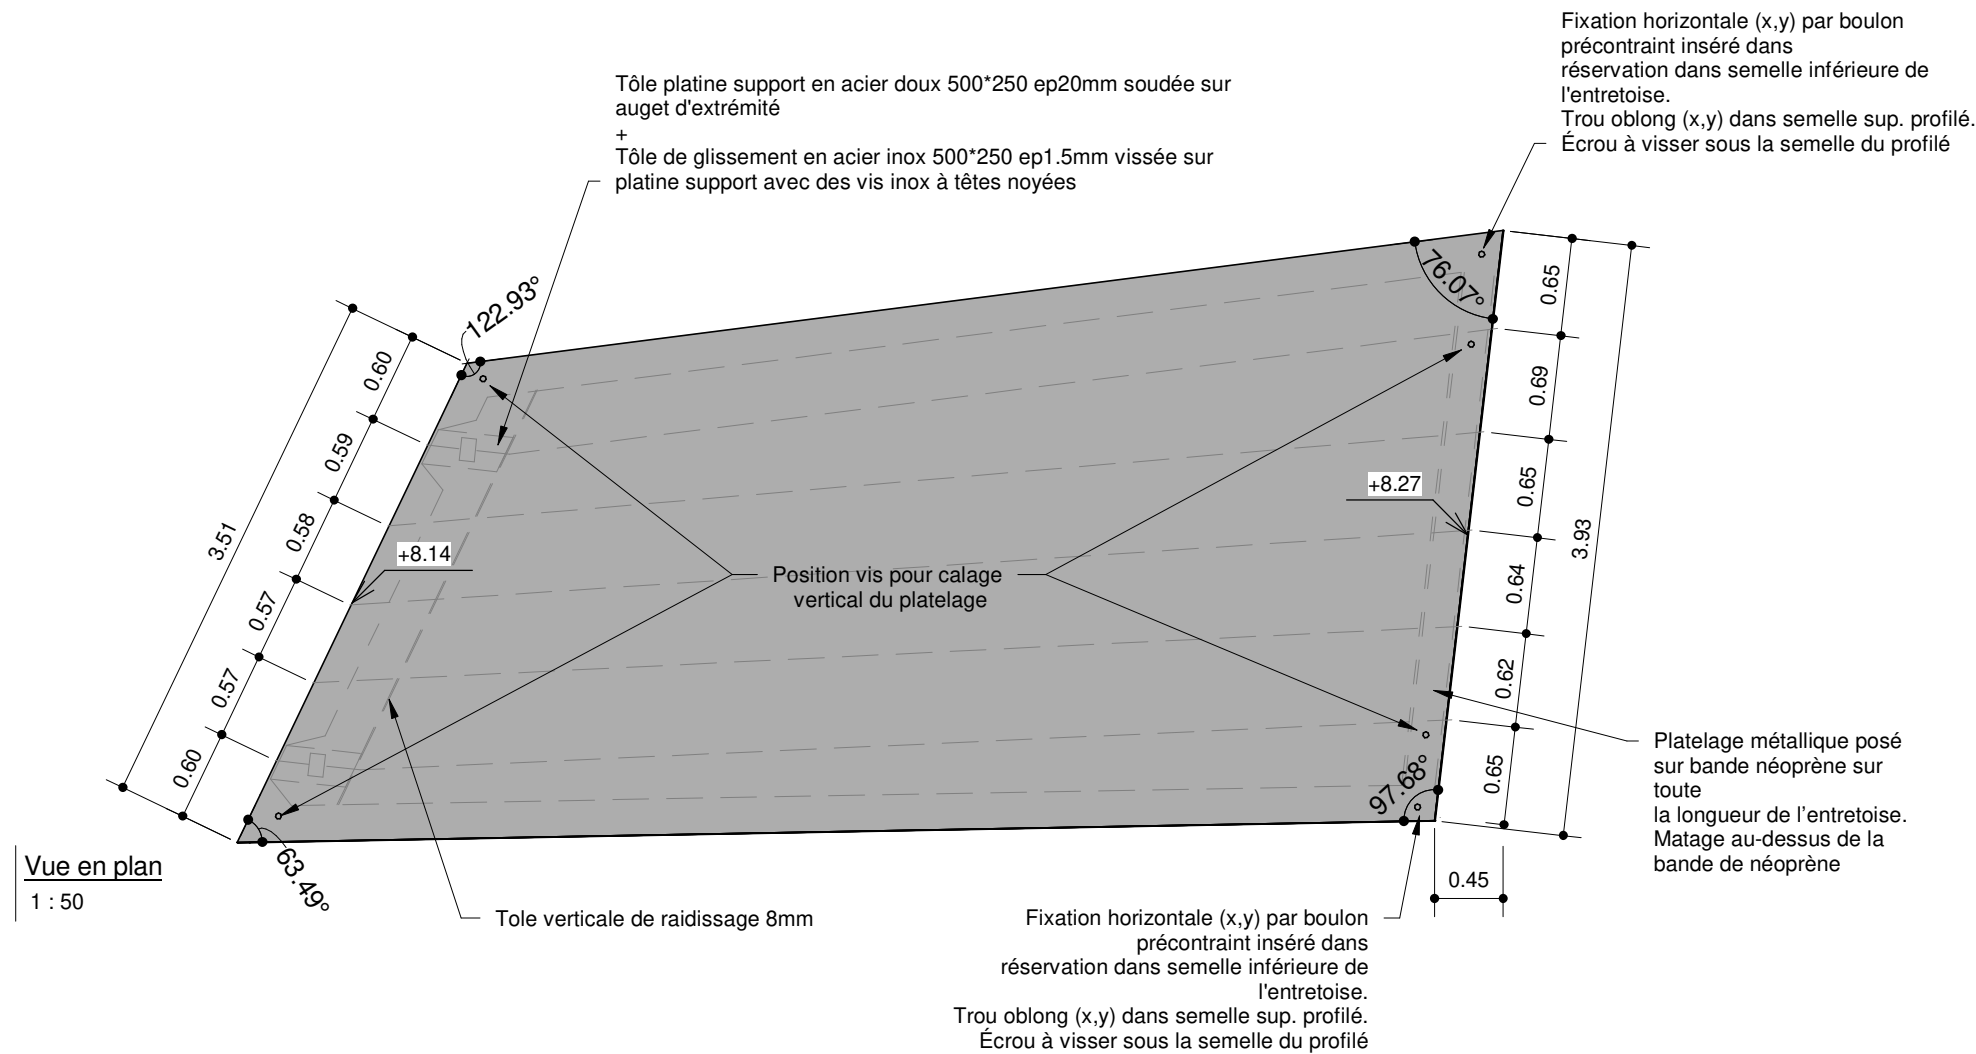

Légende :

Nota :

- Fixation des garde-corps à l'anglaise sur le profilé 250x250 de rive

| Affaire | Emetteur | Domaine | Ouvrage | Type | Numero | Folio |
|---------|----------|---------|---------|------|--------|-------|
| 58038   | ALS      | GEN     | GEN     | PLA  | 00211  | 41    |





Conception et réalisation d'une passerelle modes actifs accrochée au pont F. Mitterrand

Cahier de plans techniques PRO

Détail - Platelage type 5 (Accès gauche 1/2)

C 22/08/2025 Ech : Comme indiqué M.JEBALI S.RICHARDI A.DELGA

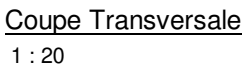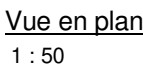

Nota :


- Fixation des garde-corps à l'anglaise sur le profilé 250x250 de rive  
- Détail sections transversales augets, profilés longitudinaux et entretoise : cf. folio 41

| Affaire | Emetteur | Domaine | Ouvrage | Type | Numero | Folio |
|---------|----------|---------|---------|------|--------|-------|
| 58038   | ALS      | GEN     | GEN     | PLA  | 00211  | 42    |

|   |                                                                                            |            |                     |          |             |         |
|---|--------------------------------------------------------------------------------------------|------------|---------------------|----------|-------------|---------|
|  <p>PREFÈTE<br/>DE LA RÉGION<br/>NOUVELLE-AQUITAINE</p> <p><i>Liberté<br/>Égalité<br/>Fraternité</i></p>                                  | Conception et réalisation d'une passerelle modes actifs<br>accrochée au pont F. Mitterrand |            |                     |          |             |         |
|   | Cahier de plans techniques PRO                                                             |            |                     |          |             |         |
|   <p>setec</p> <p><b>EIFFAGE</b><br/>génie civil</p> | <p>Détail - Platelage type 6 (Accès gauche 2/2)</p>                                        |            |                     |          |             |         |
|  <p>architectes</p>   | C                                                                                          | 22/08/2025 | Ech : Comme indiqué | M.JEBALI | S.RICHIARDI | A.DELGA |

Fixation horizontale (x,y) par boulon précontraint inséré dans réservation dans semelle inférieure de l'entretoise.  
Trou oblong (x,y) dans semelle sup. profilé.  
Écrou à visser sous la semelle du profilé


Platelage métallique posé sur bande néoprène sur toute la longueur de l'entretoise.  
Matage au-dessus de la bande de néoprène

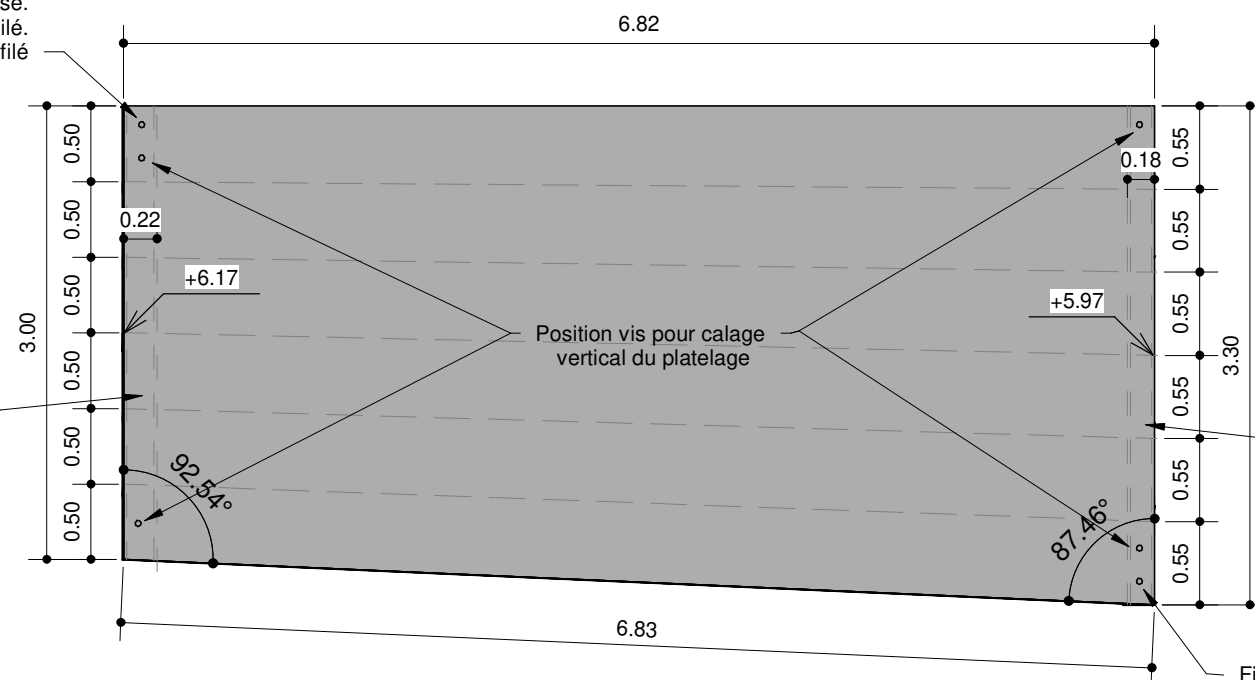

Platelage métallique posé sur bande néoprène sur toute la longueur de l'entretoise.  
Matage au-dessus de la bande de néoprène

Fixation horizontale (x,y) par boulon précontraint inséré dans réservation dans semelle inférieure de l'entretoise.  
Trou oblong (x,y) dans semelle sup. profilé.  
Écrou à visser sous la semelle du profilé

Vue en plan  
1 : 50

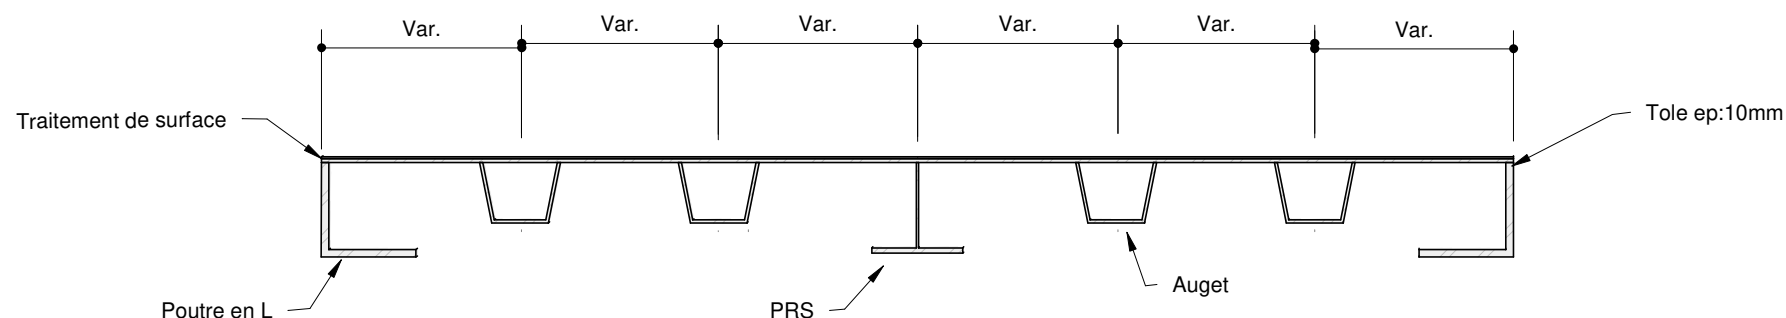

Coupe Transversale  
1 : 20

Légende :

Nota :

- Fixation des garde-corps à l'anglaise sur le profilé 250x250 de rive
- Détail sections transversales augets, profilés longitudinaux et entretoise : cf. folio 41

| Affaire | Emetteur | Domaine | Ouvrage | Type | Numero | Folio |
|---------|----------|---------|---------|------|--------|-------|
| 58038   | ALS      | GEN     | GEN     | PLA  | 00211  | 43    |





Conception et réalisation d'une passerelle modes actifs accrochée au pont F. Mitterrand

Cahier de plans techniques PRO



Détail - Platelage type 7 (Accès droite 1/2)

C 22/08/2025 Ech : Comme indiqué M.JEBALI S.RICHARDI A.DELGA

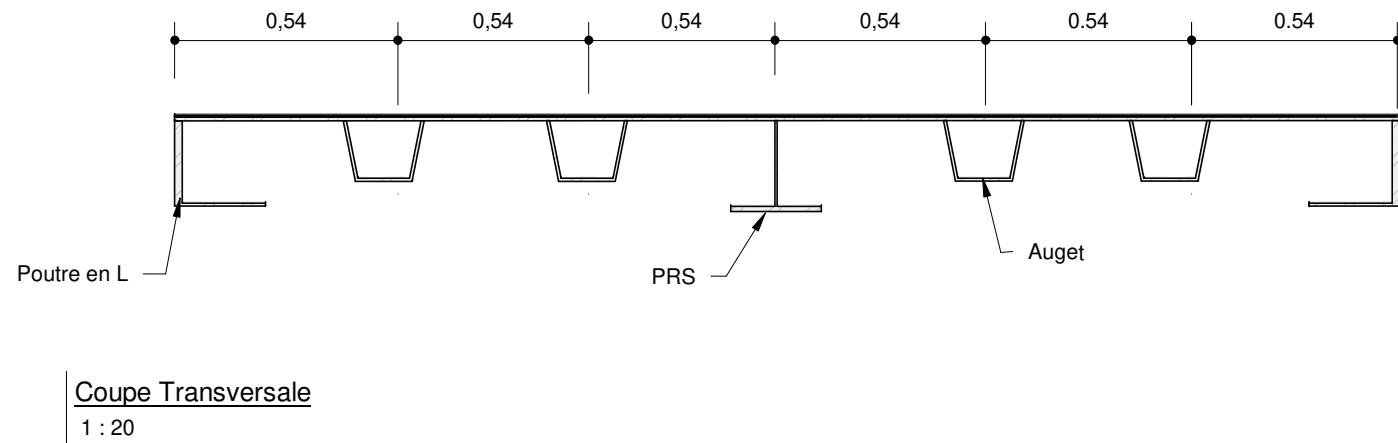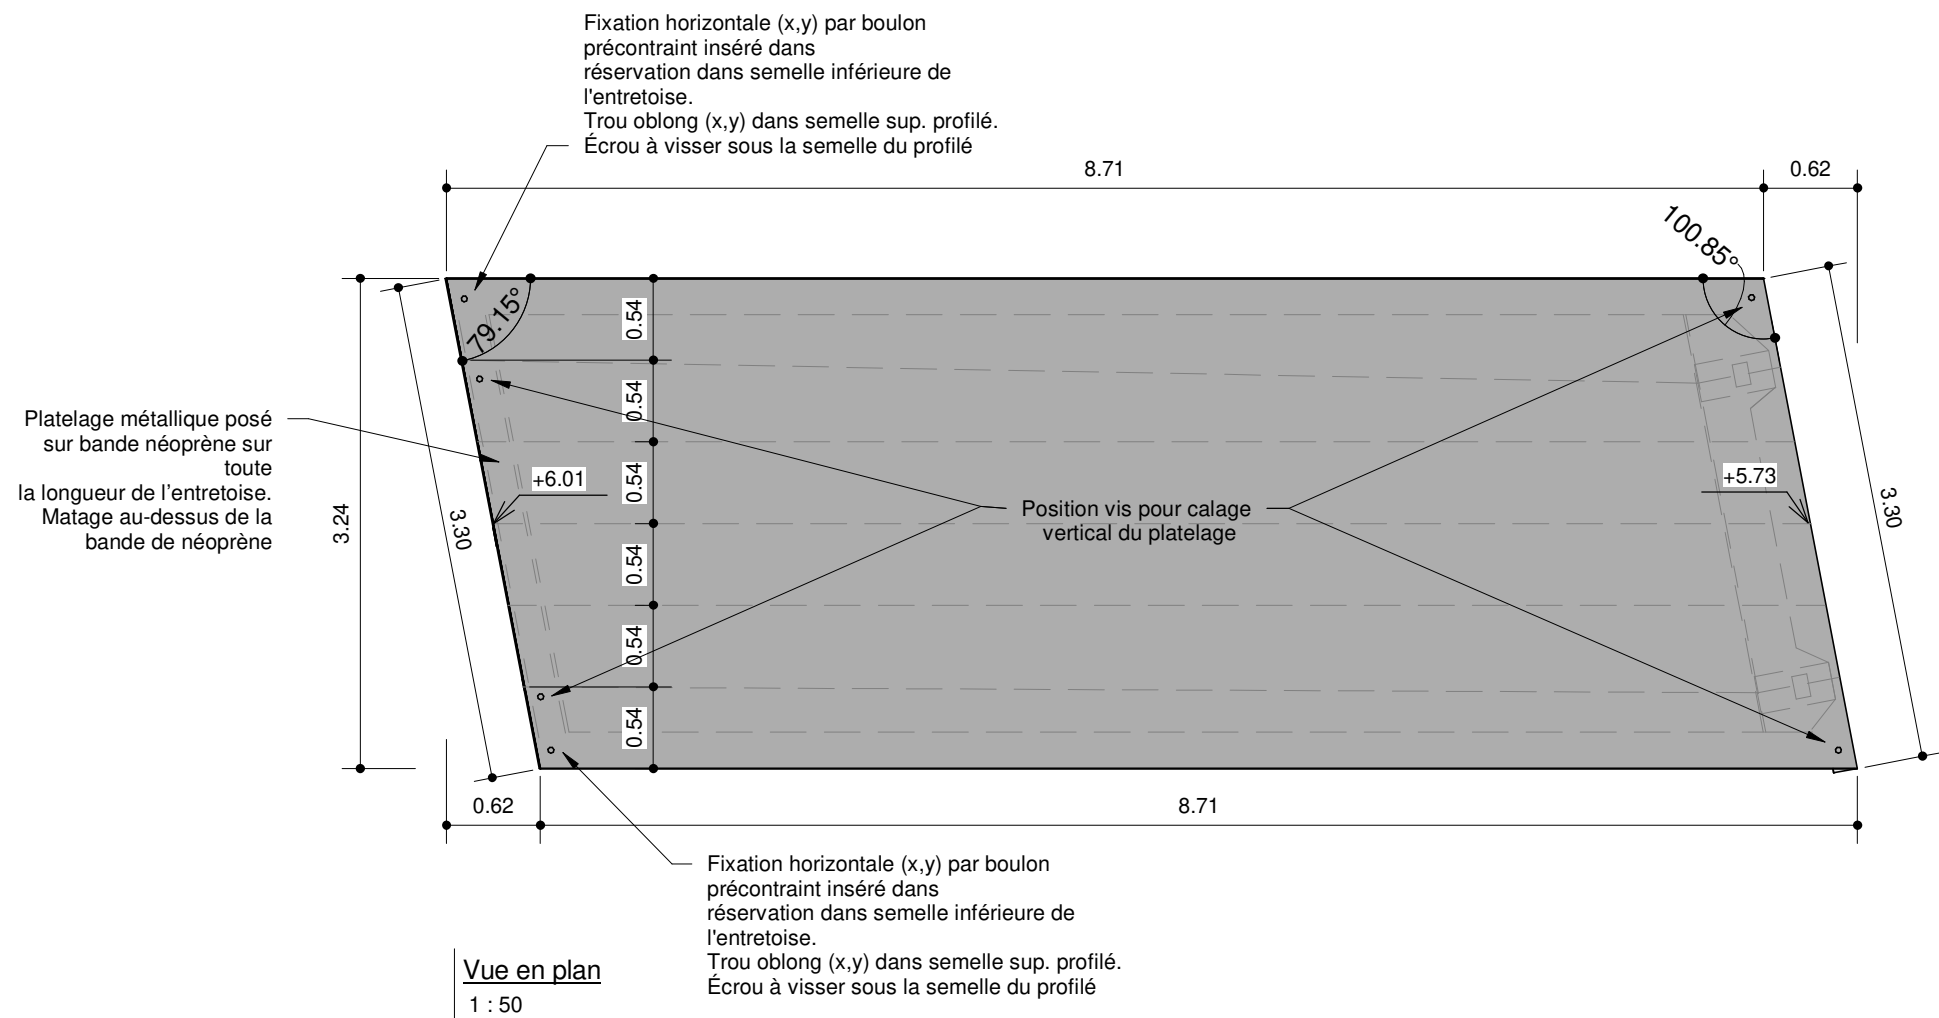


Légende :

|  |
|--|
|  |
|--|


Nota :

|   |          |         |         |      |        |       |
|---|----------|---------|---------|------|--------|-------|
| - Fixation des garde-corps à l'anglaise sur le profilé 250x250 de rive<br>- Détail sections transversales augets, profilés longitudinaux et entretoise : cf. folio 41 |          |         |         |      |        |       |
| Affaire   | Emetteur | Domaine | Ouvrage | Type | Numero | Folio |
| 58038   | ALS      | GEN     | GEN     | PLA  | 00211  | 44    |

|   |                                                                                         |                     |          |             |         |
|---|-----------------------------------------------------------------------------------------|---------------------|----------|-------------|---------|
| <div><div><div><div><div><span></span></div><div>PRÉFÈTE DE LA RÉGION NOUVELLE-AQUITAINE</div></div><div><div><div><span></span></div><div>setec</div></div><div><div><span></span></div><div>architectes</div></div></div><div><div><div><span></span></div><div>EIFFAGE</div><div>GÉNIE CIVIL</div></div><div><div><span></span></div><div>POC</div></div></div></div></div></div> | Conception et réalisation d'une passerelle modes actifs accrochée au pont F. Mitterrand |                     |          |             |         |
|   | Cahier de plans techniques PRO                                                          |                     |          |             |         |
|   | Détail - Platelage type 8 (Accès droite 2/2)                                            |                     |          |             |         |
| C   | 22/08/2025                                                                              | Ech : Comme indiqué | M.JEBALI | S.RICHIARDI | A.DELGA |

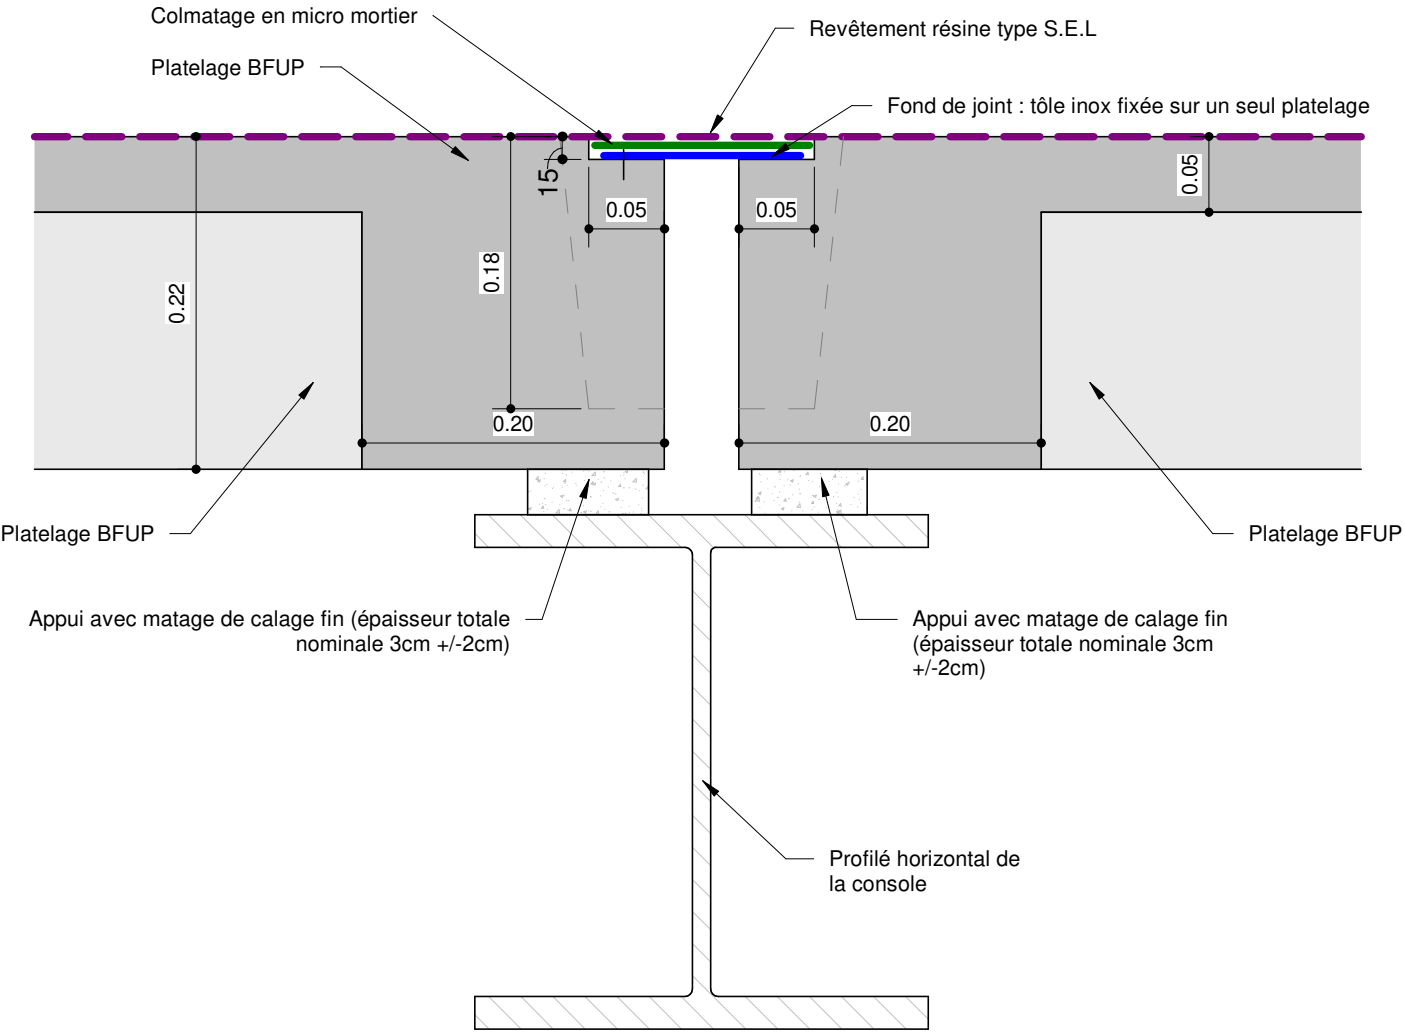

Détail joint Platelage BFUP / Platelage BFUP  
1 : 5

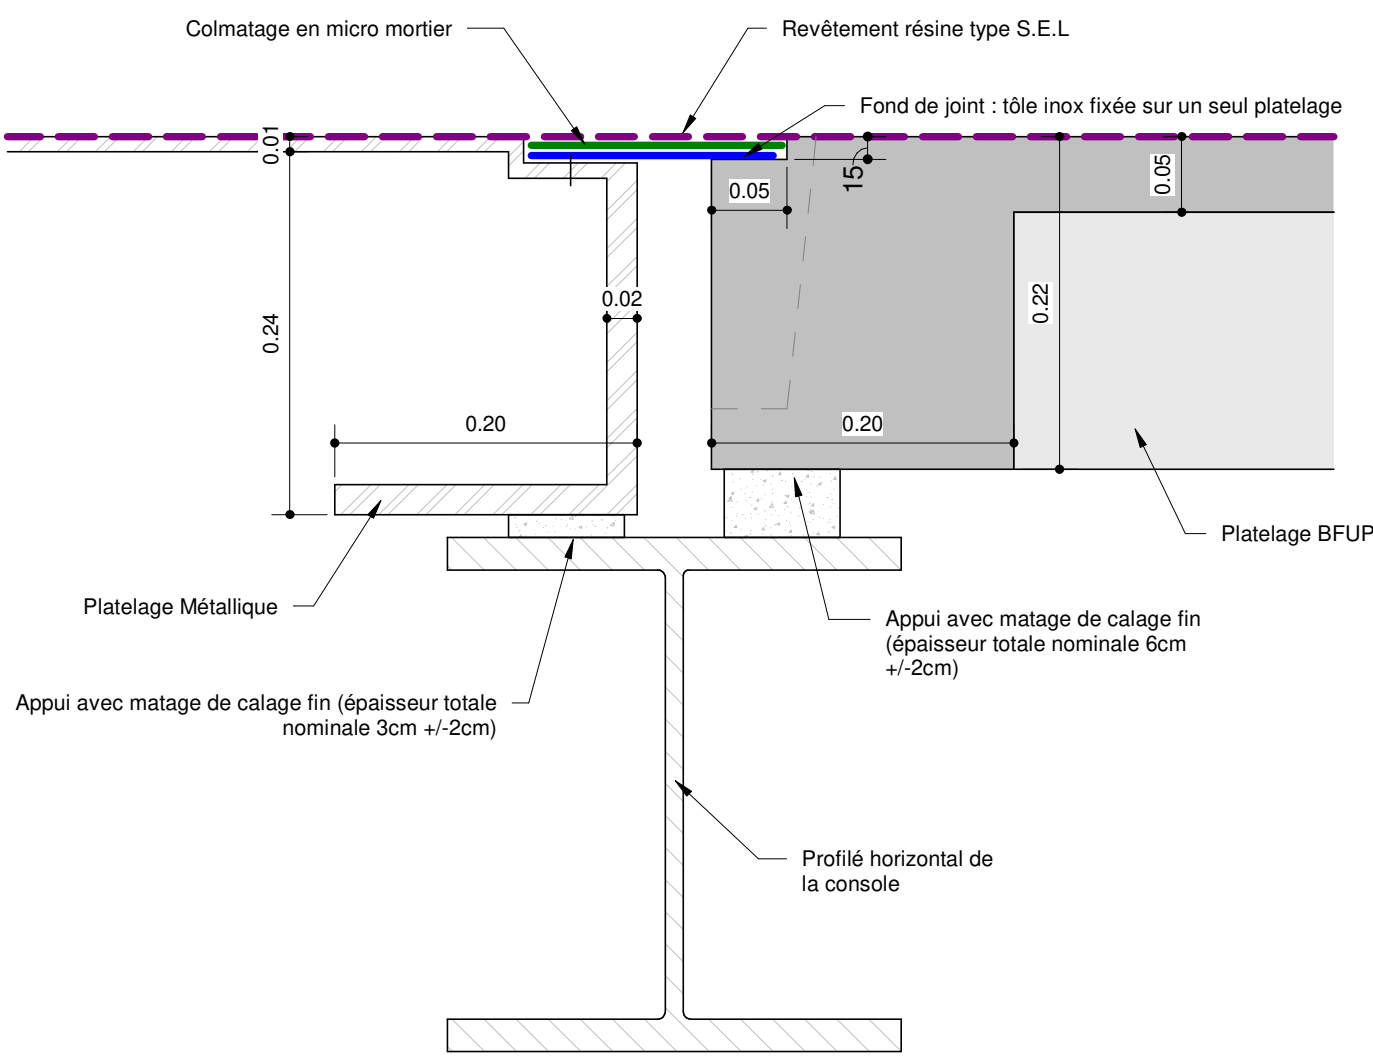

Détail joint Platelage BFUP / Détail joint Platelage Métallique  
1 : 5

Légende :


|  |  |  |  |  |  |  |
|--|--|--|--|--|--|--|
|  |  |  |  |  |  |  |
|--|--|--|--|--|--|--|

Nota :

|         |          |         |         |      |        |       |
|---------|----------|---------|---------|------|--------|-------|
|         |          |         |         |      |        |       |
| Affaire | Emetteur | Domaine | Ouvrage | Type | Numero | Folio |
| 58038   | ALS      | GEN     | GEN     | PLA  | 00211  | 45    |

|   |                                                                                            |            |             |          |             |         |
|---|--------------------------------------------------------------------------------------------|------------|-------------|----------|-------------|---------|
| <div><div><div><div><div><div><span></span></div><div>PRÉFÈTE<br/>DE LA RÉGION<br/>NOUVELLE-AQUITAINE</div></div></div><div><div><div><span></span></div><div>selec</div></div><div><div><span></span></div><div>architectes</div></div></div><div><div><div><span></span></div><div>POC</div></div><div><div><span></span></div><div>architectes</div></div></div></div><div><div><div><span></span></div><div>genie civil</div></div><div><div><span></span></div><div>architectes</div></div></div></div></div> | Conception et réalisation d'une passerelle modes actifs<br>accrochée au pont F. Mitterrand |            |             |          |             |         |
|   | Cahier de plans techniques PRO                                                             |            |             |          |             |         |
|   | Détail - Joint dalle platelage                                                             |            |             |          |             |         |
|   | C                                                                                          | 22/08/2025 | Ech : 1 : 5 | M.JEBALI | S.RICHIARDI | A.DELGA |

Détails de charpente du profil PRS  
Echelle : 1 : 5

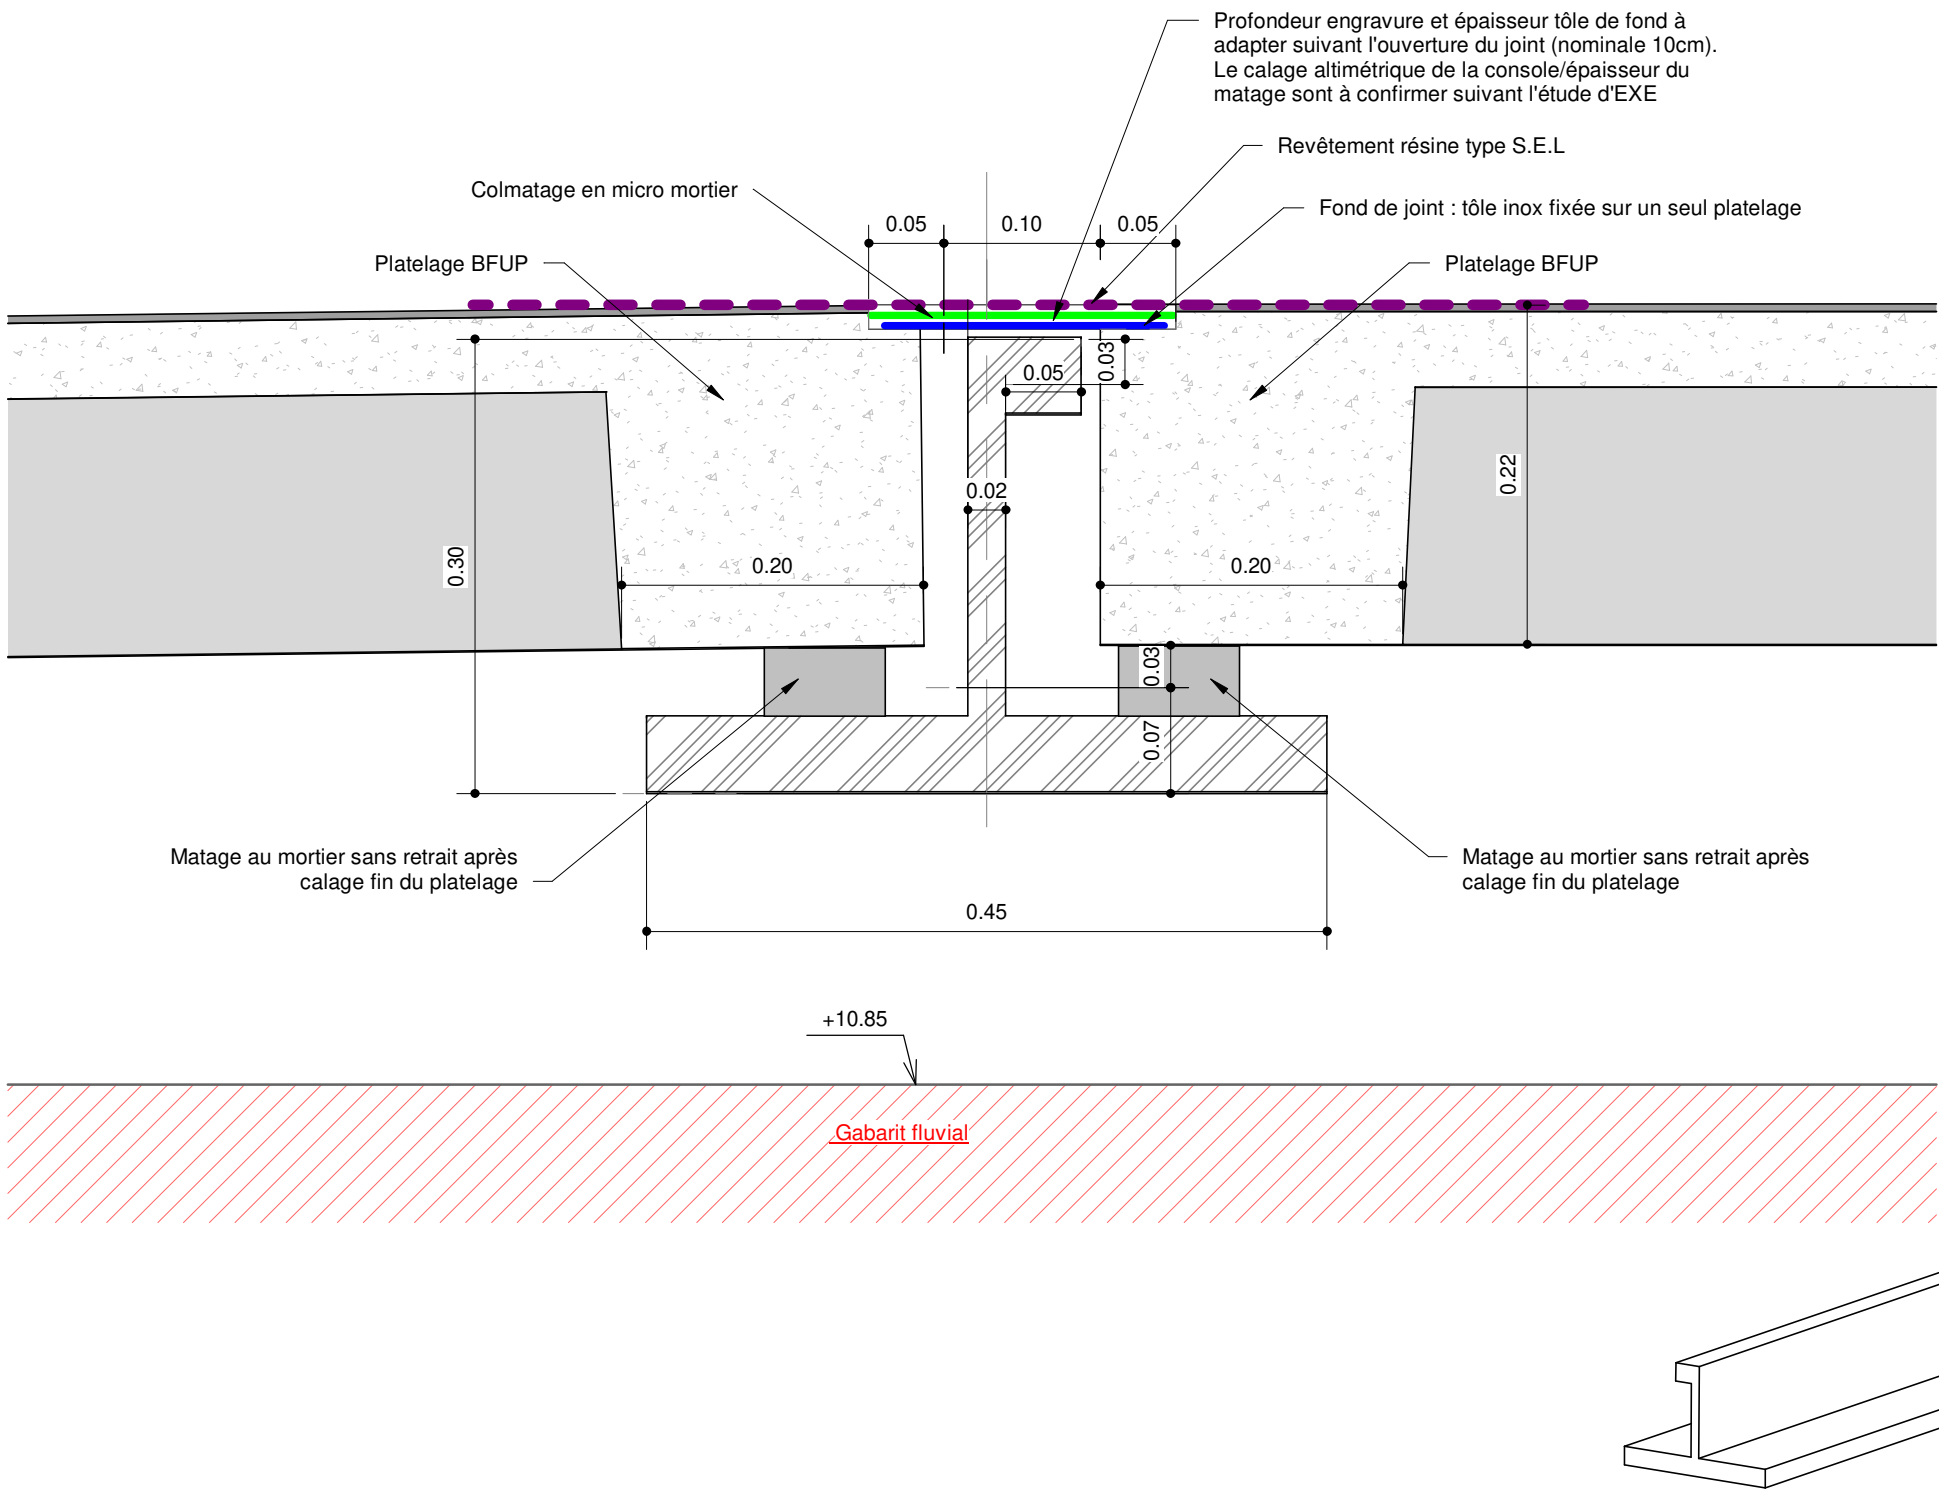

Légende :


|  |
|--|
|  |
|--|

Nota :

|         |          |         |         |      |        |       |
|---------|----------|---------|---------|------|--------|-------|
|         |          |         |         |      |        |       |
| Affaire | Emetteur | Domaine | Ouvrage | Type | Numero | Folio |
| 58038   | ALS      | GEN     | GEN     | PLA  | 00211  | 46    |

|   |                                                                                         |           |          |            |         |  |
|---|-----------------------------------------------------------------------------------------|-----------|----------|------------|---------|--|
|   | Conception et réalisation d'une passerelle modes actifs accrochée au pont F. Mitterrand |           |          |            |         |  |
|   | Cahier de plans techniques PRO                                                          |           |          |            |         |  |
|   | Détail - Profil PRS (travées passes navigables, consoles n°108, 109, 208, 209)          |           |          |            |         |  |
| C | 22/08/2025                                                                              | Ech : 1:5 | M.JEBALI | S.RICHARDI | A.DELGA |  |

Détail - Variante du joint de platelage  
Echelle : 1 : 5




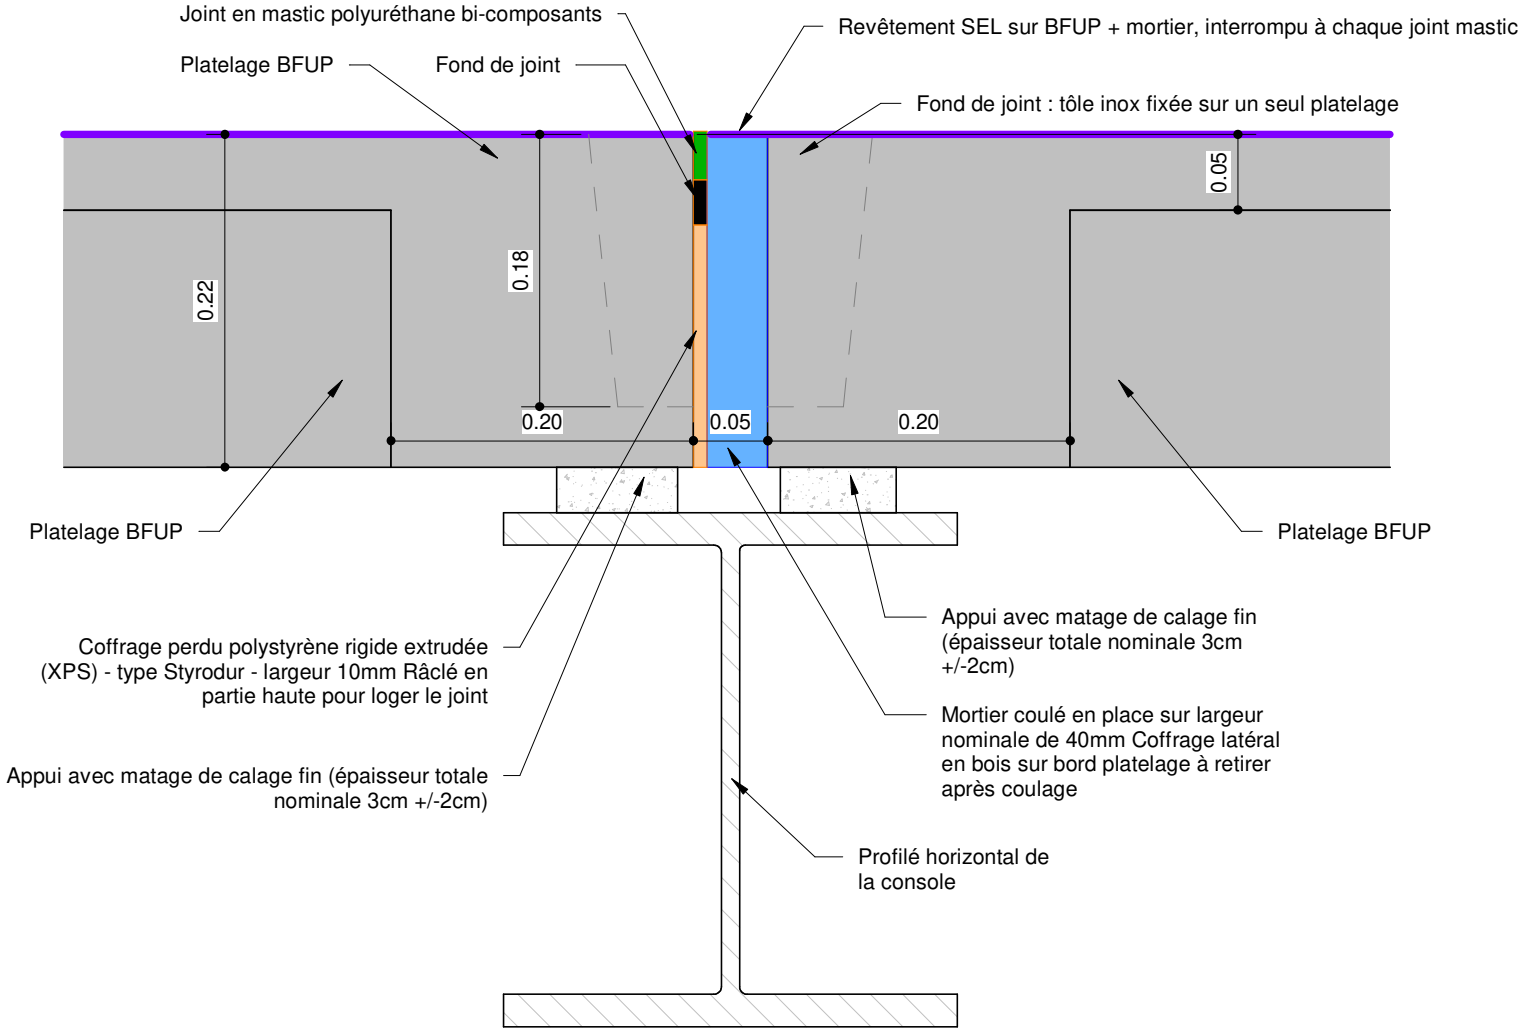


Légende :

Nota :

|         |          |         |         |      |        |       |
|---------|----------|---------|---------|------|--------|-------|
|         |          |         |         |      |        |       |
| Affaire | Emetteur | Domaine | Ouvrage | Type | Numero | Folio |
| 58038   | ALS      | GEN     | GEN     | PLA  | 00211  | 47    |

|   |                                                                                            |            |             |          |             |         |
|---|--------------------------------------------------------------------------------------------|------------|-------------|----------|-------------|---------|
|  <p>PREFÈTE<br/>DE LA RÉGION<br/>NOUVELLE-AQUITAINE</p> <p><i>Jeune<br/>Ingénier<br/>d'avenir</i></p>         | Conception et réalisation d'une passerelle modes actifs<br>accrochée au pont F. Mitterrand |            |             |          |             |         |
|   | Cahier de plans techniques PRO                                                             |            |             |          |             |         |
|   <p>POC architectes</p> | Détail - Variante du joint de platelage                                                    |            |             |          |             |         |
|   | C                                                                                          | 22/08/2025 | Ech : 1 : 5 | M.JEBALI | S.RICHIARDI | A.DELGA |

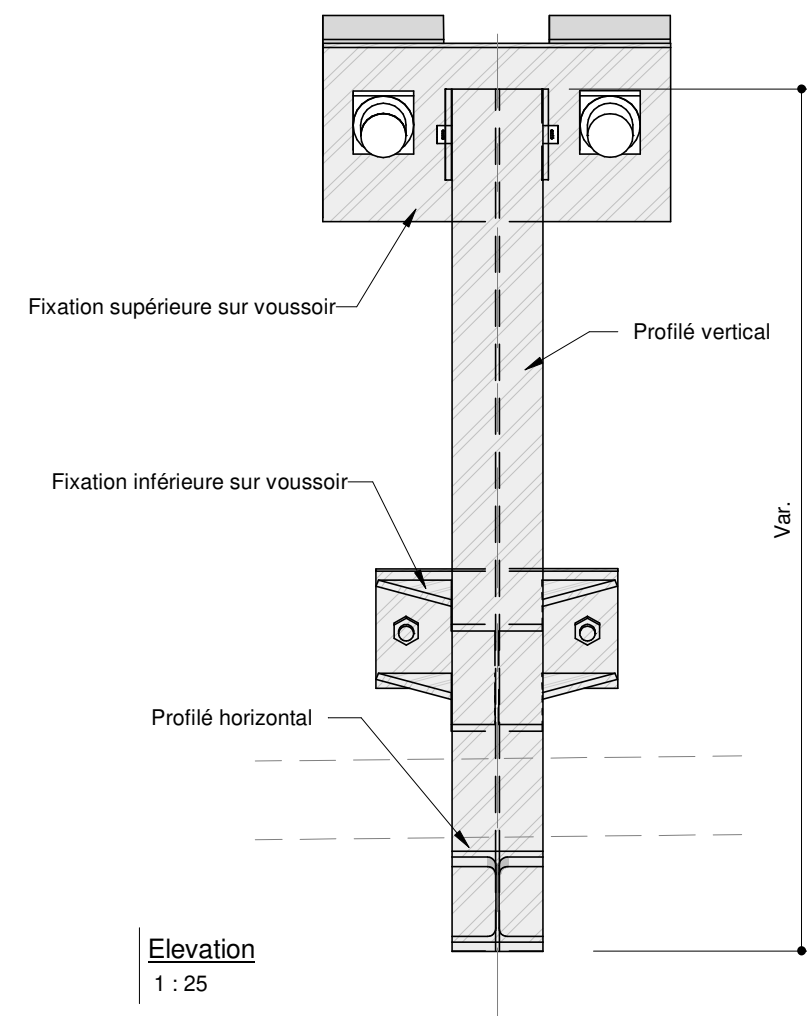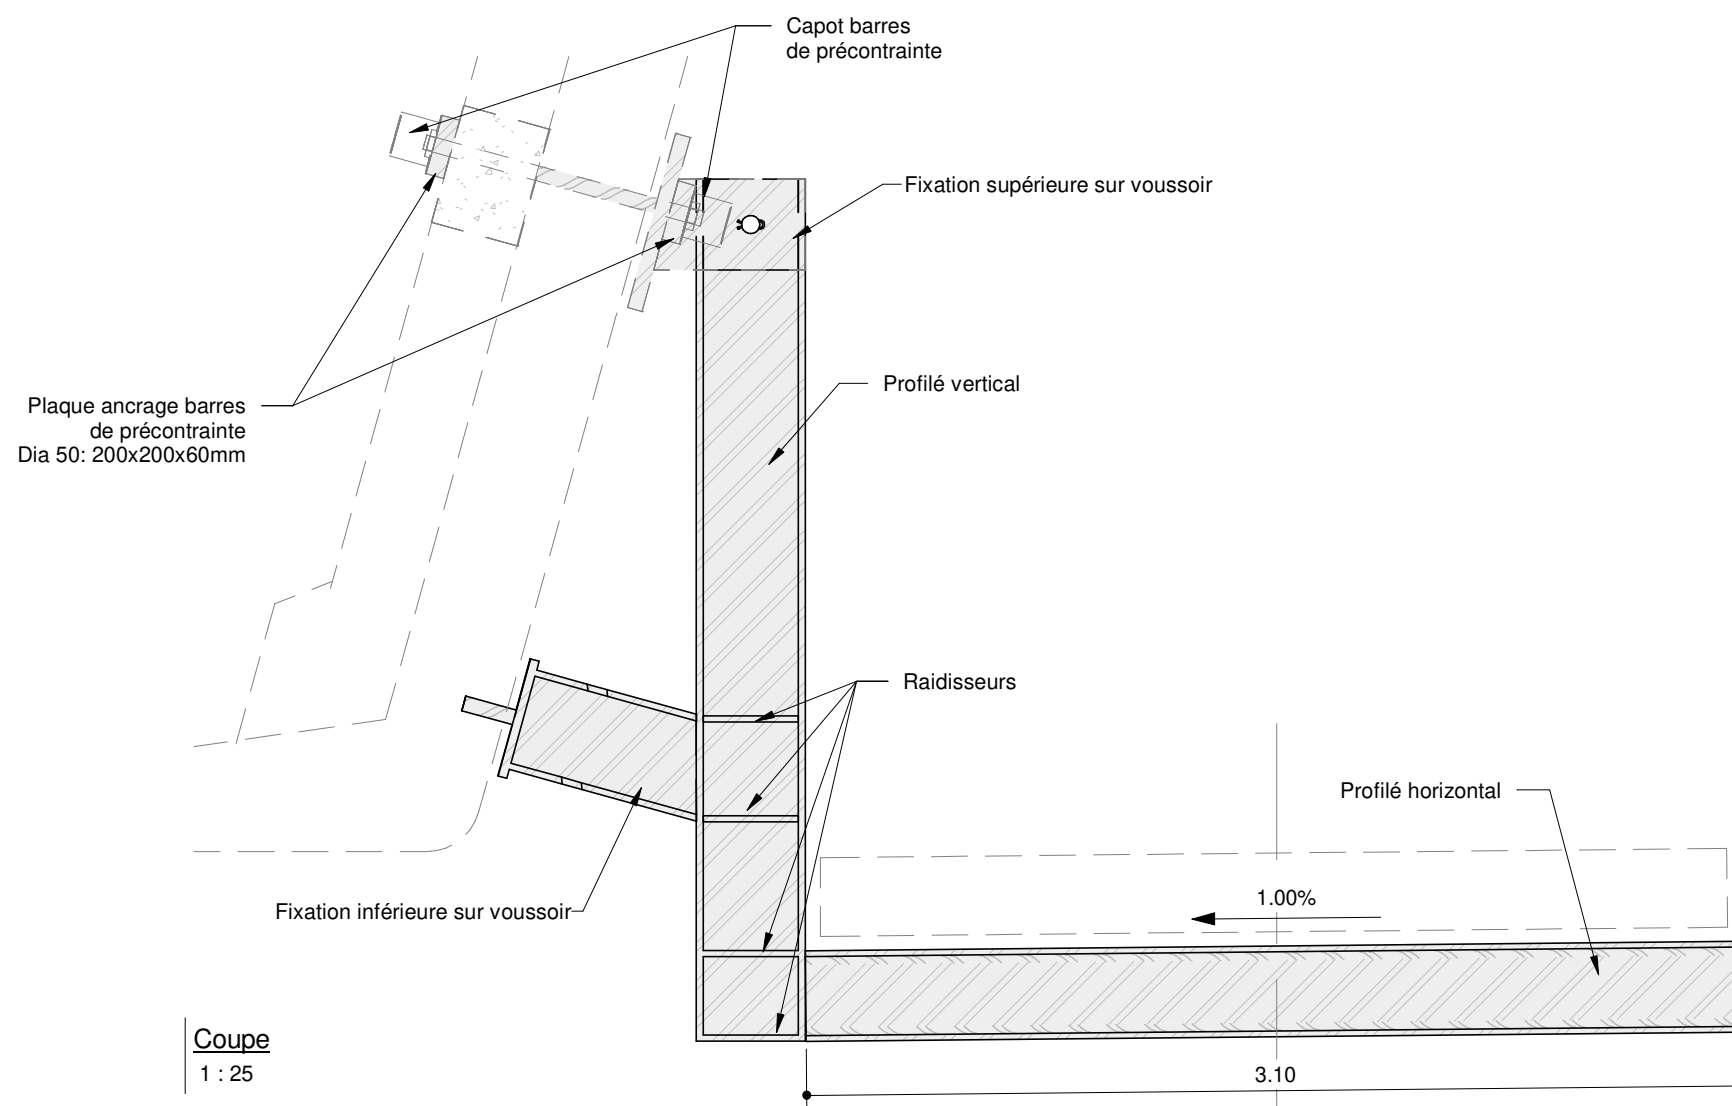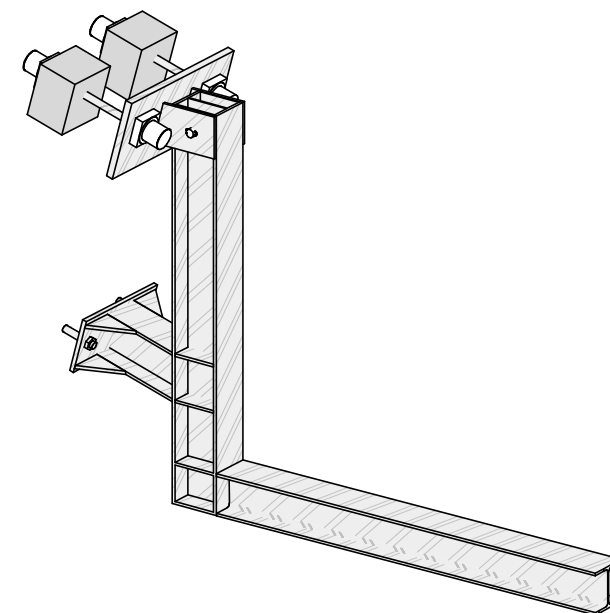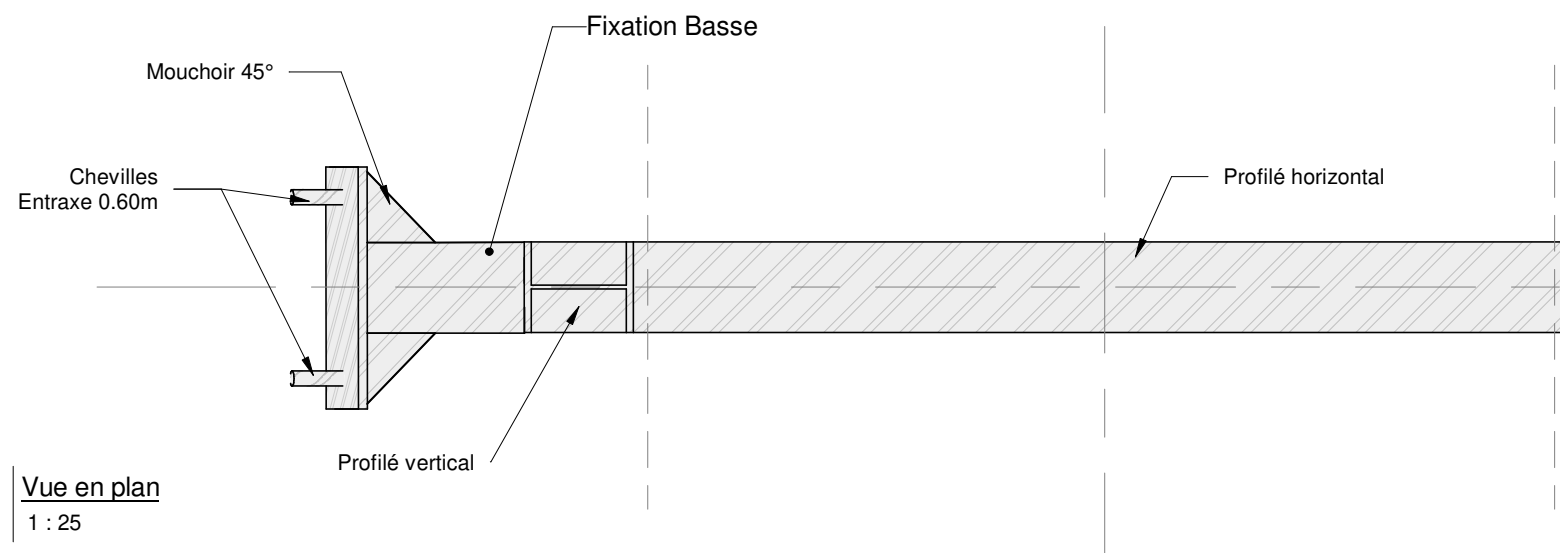


Légende :

Nota :


|  |  |  |  |  |  |  |
|--|--|--|--|--|--|--|
|  |  |  |  |  |  |  |
|--|--|--|--|--|--|--|

| Affaire | Emetteur | Domaine | Ouvrage | Type | Numero | Folio |
|---------|----------|---------|---------|------|--------|-------|
| 58038   | ALS      | GEN     | GEN     | PLA  | 00211  | 48    |


|   |                                                                                            |              |          |            |         |
|---|--------------------------------------------------------------------------------------------|--------------|----------|------------|---------|
| <br>PRÉFÈTE<br>DE LA RÉGION<br>NOUVELLE-AQUITAINE<br><small>Liberté<br/>Égalité<br/>Fraternité</small> | Conception et réalisation d'une passerelle modes actifs<br>accrochée au pont F. Mitterrand |              |          |            |         |
|   | Cahier de plans techniques PRO                                                             |              |          |            |         |
|   | Détaill - Console (hors belvédères)                                                        |              |          |            |         |
|   | C 22/08/2025                                                                               | Ech : 1 : 25 | M.JEBALI | S.RICHARDI | A.DELGA |

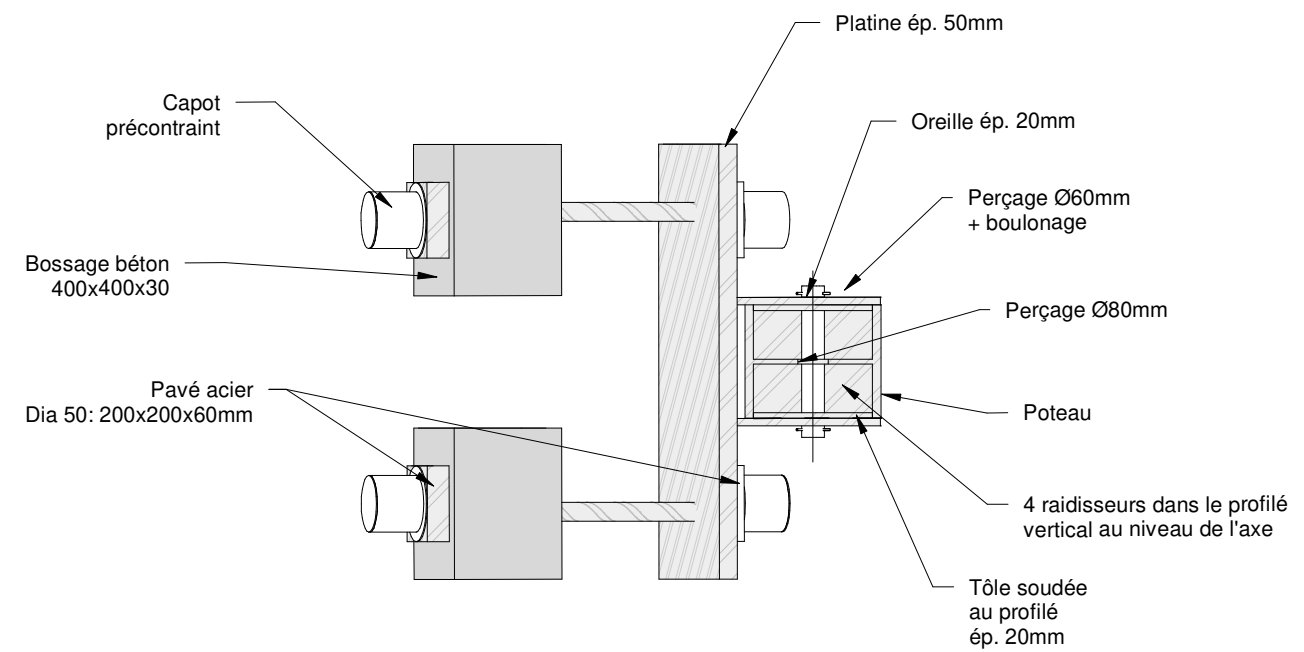

Vue en plan  
1 : 20

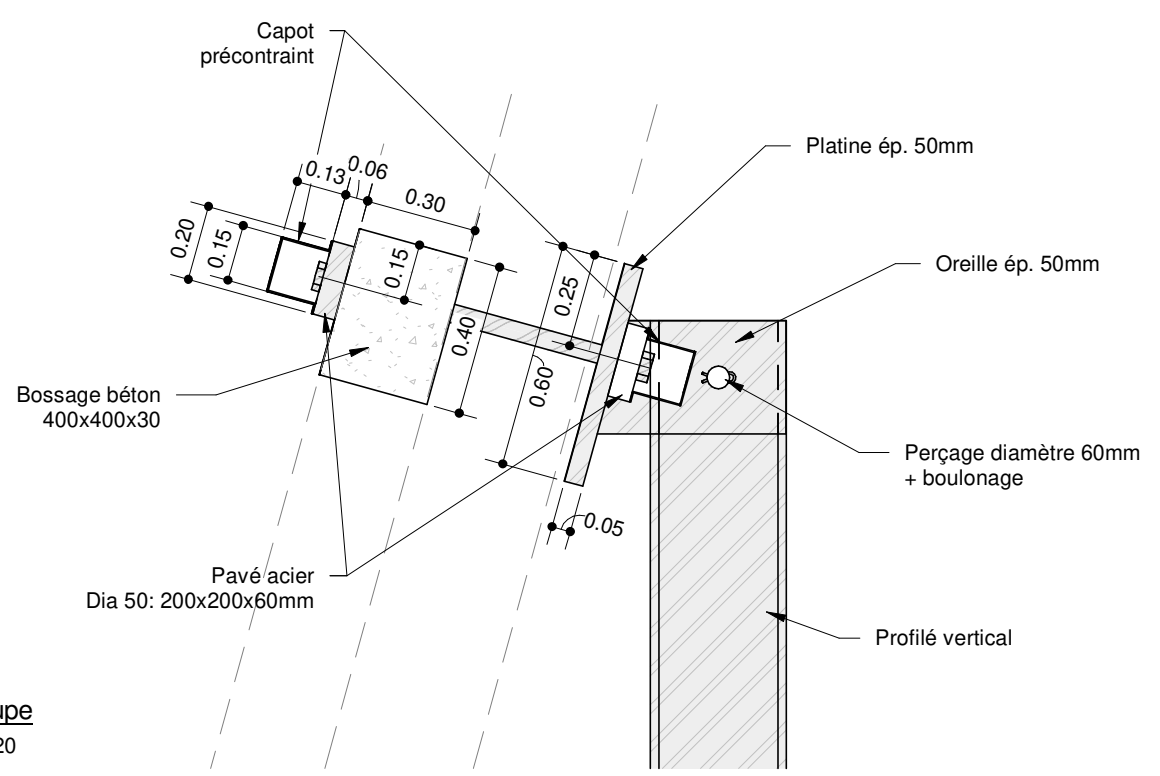

Coupe  
1 : 20

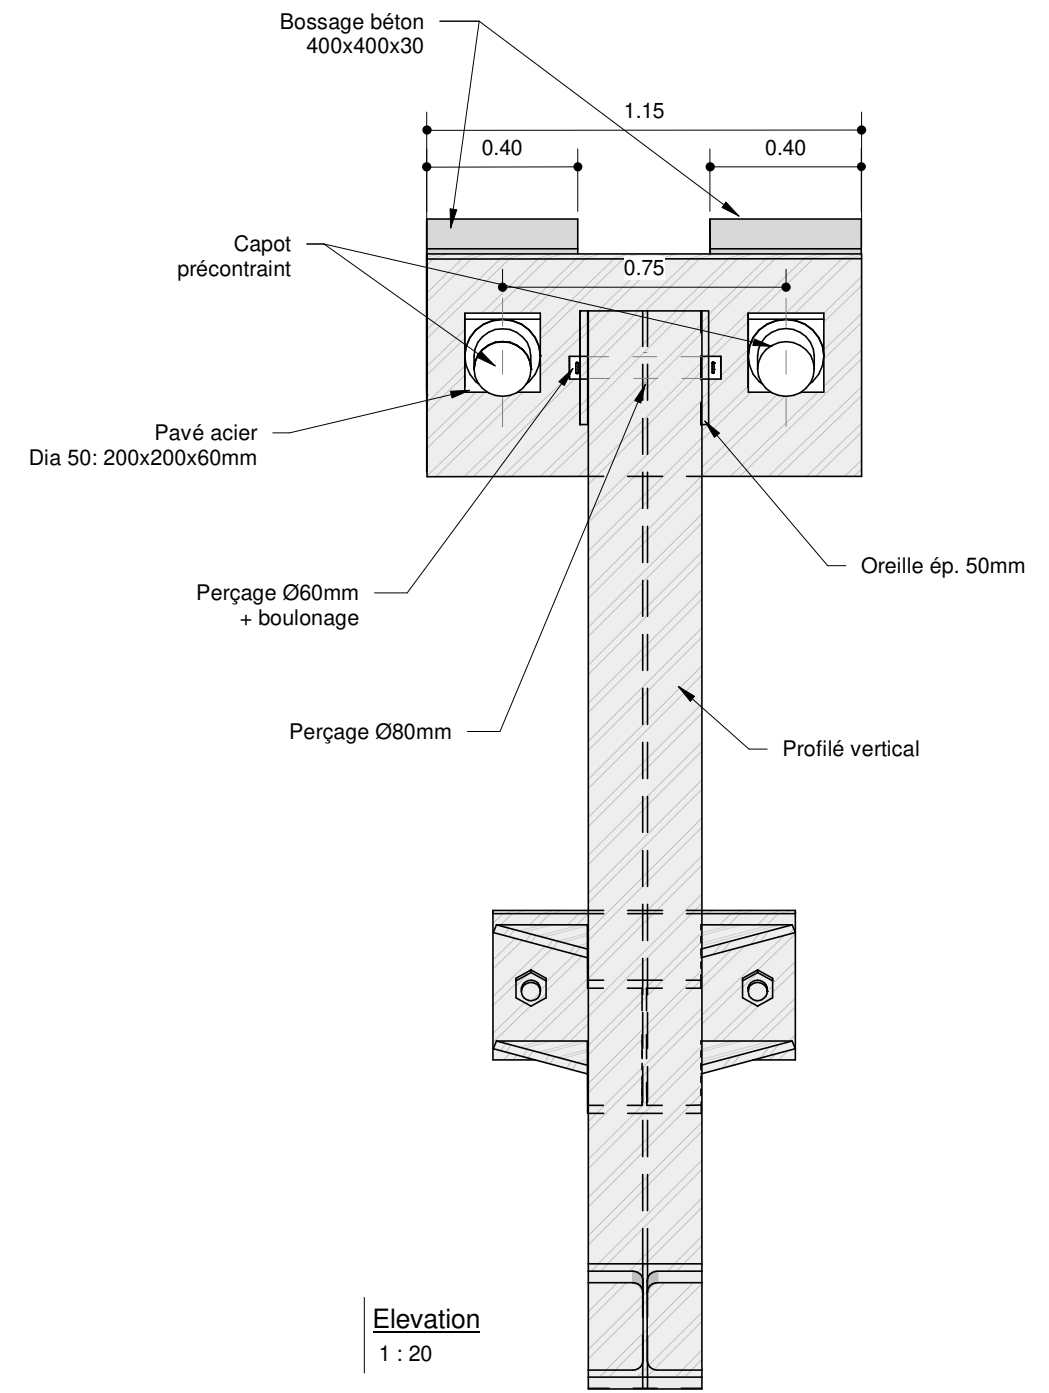

Elevation  
1 : 20


Légende :

Nota :


|  |
|--|
|  |
|--|

|         |          |         |         |      |        |       |
|---------|----------|---------|---------|------|--------|-------|
|         |          |         |         |      |        |       |
| Affaire | Emetteur | Domaine | Ouvrage | Type | Numero | Folio |
| 58038   | ALS      | GEN     | GEN     | PLA  | 00211  | 49    |


|  |                                                                                         |              |          |            |         |
|--|-----------------------------------------------------------------------------------------|--------------|----------|------------|---------|
|  | Conception et réalisation d'une passerelle modes actifs accrochée au pont F. Mitterrand |              |          |            |         |
|  | Cahier de plans techniques PRO                                                          |              |          |            |         |
|  | Détail - Fixation supérieure sur voussoir courant                                       |              |          |            |         |
|  | C 22/08/2025                                                                            | Ech : 1 : 20 | M.JEBALI | S.RICHARDI | A.DELGA |

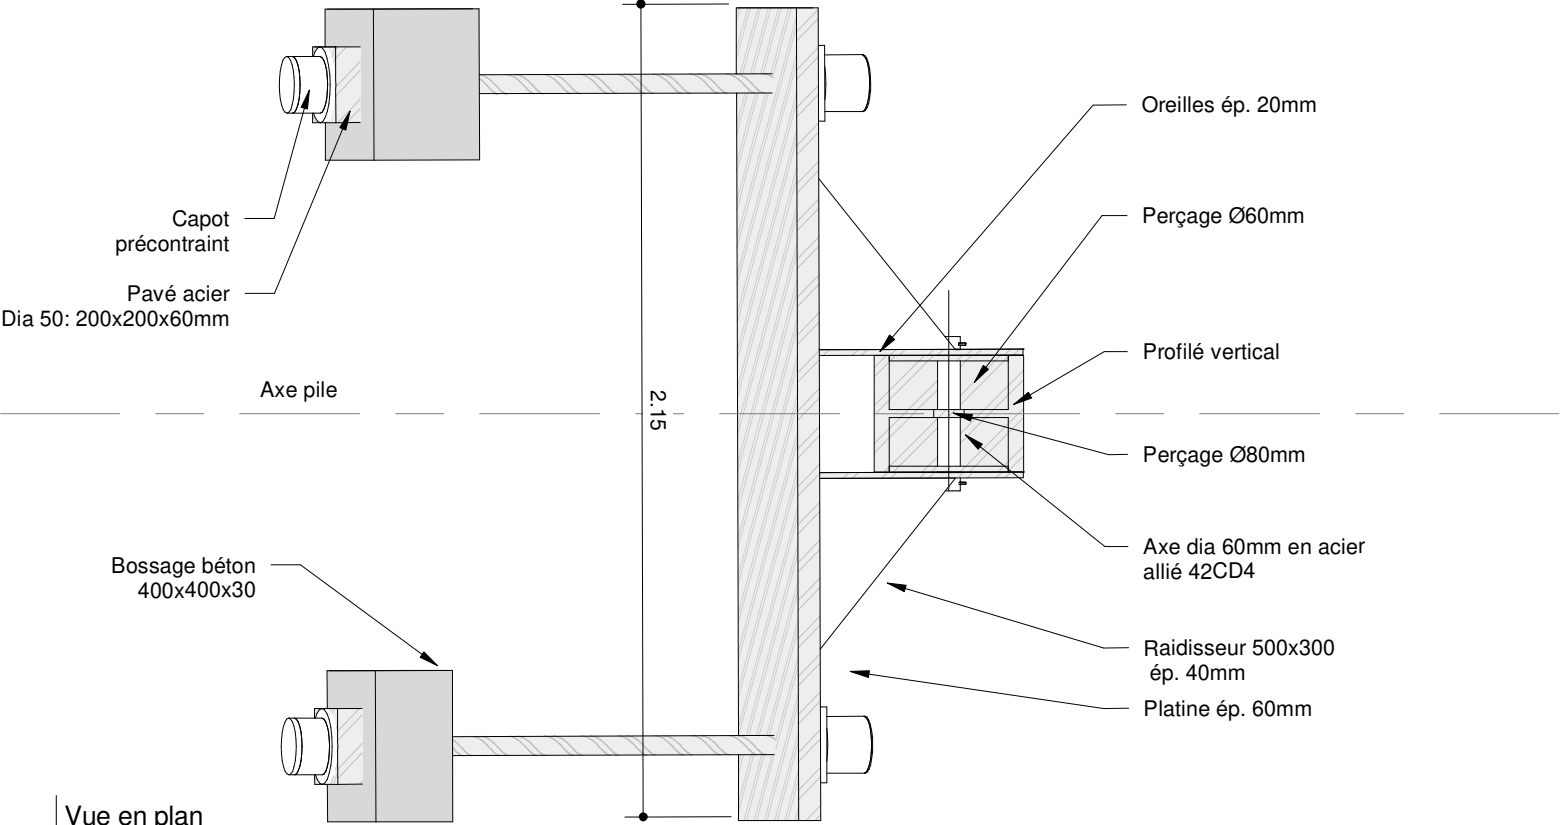

**Vue en plan**  
1 : 20

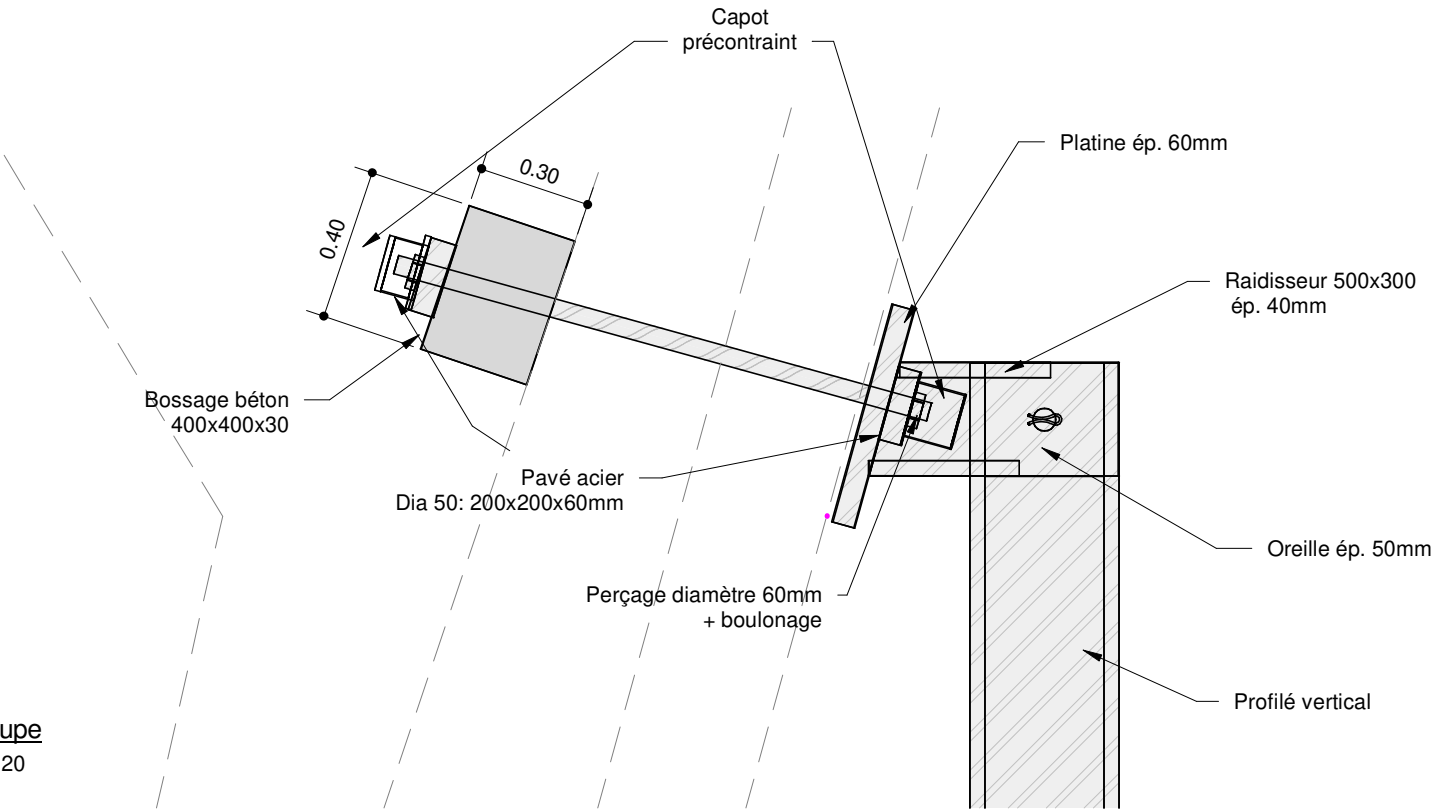

**Coupe**  
1 : 20

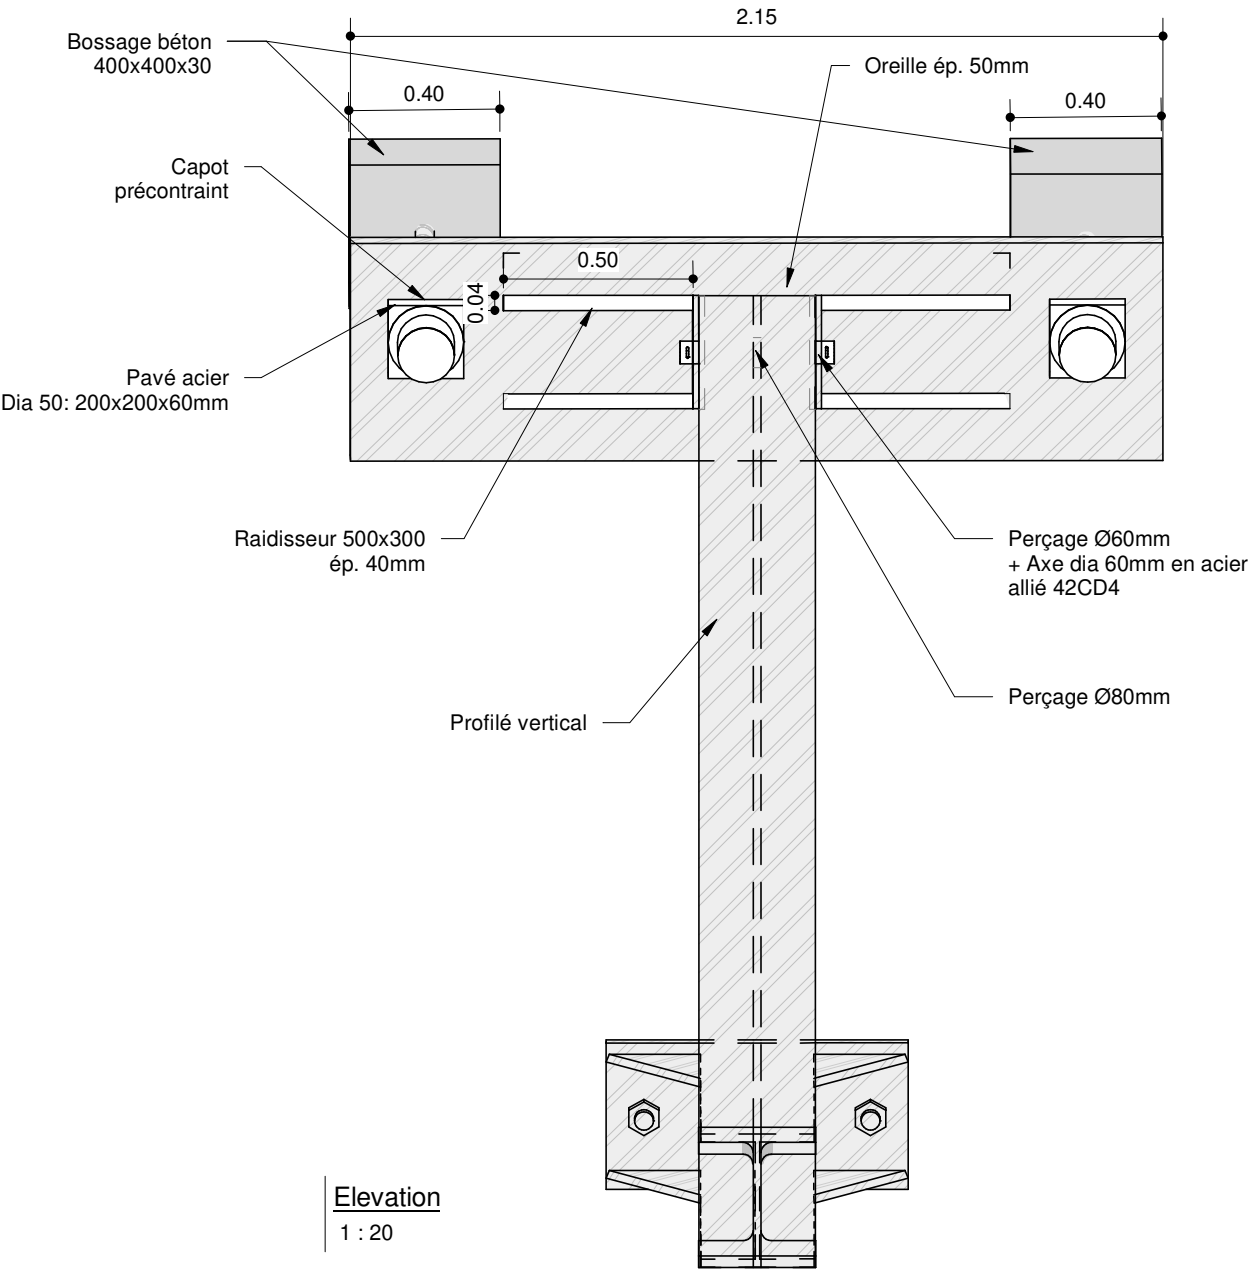

**Elevation**  
1 : 20


Légende :

|  |
|--|
|  |
|--|


Nota :

|         |          |         |         |      |        |       |
|---------|----------|---------|---------|------|--------|-------|
|         |          |         |         |      |        |       |
| Affaire | Emetteur | Domaine | Ouvrage | Type | Numero | Folio |
| 58038   | ALS      | GEN     | GEN     | PLA  | 00211  | 50    |

|   |                                                                                            |              |          |            |         |
|---|--------------------------------------------------------------------------------------------|--------------|----------|------------|---------|
|   | Conception et réalisation d'une passerelle modes actifs<br>accrochée au pont F. Mitterrand |              |          |            |         |
|   | Cahier de plans techniques PRO                                                             |              |          |            |         |
|   | Détail - Fixation supérieure sur voussoir sur pile                                         |              |          |            |         |
| C | 22/08/2025                                                                                 | Ech : 1 : 20 | M.JEBALI | S.RICHARDI | A.DELGA |

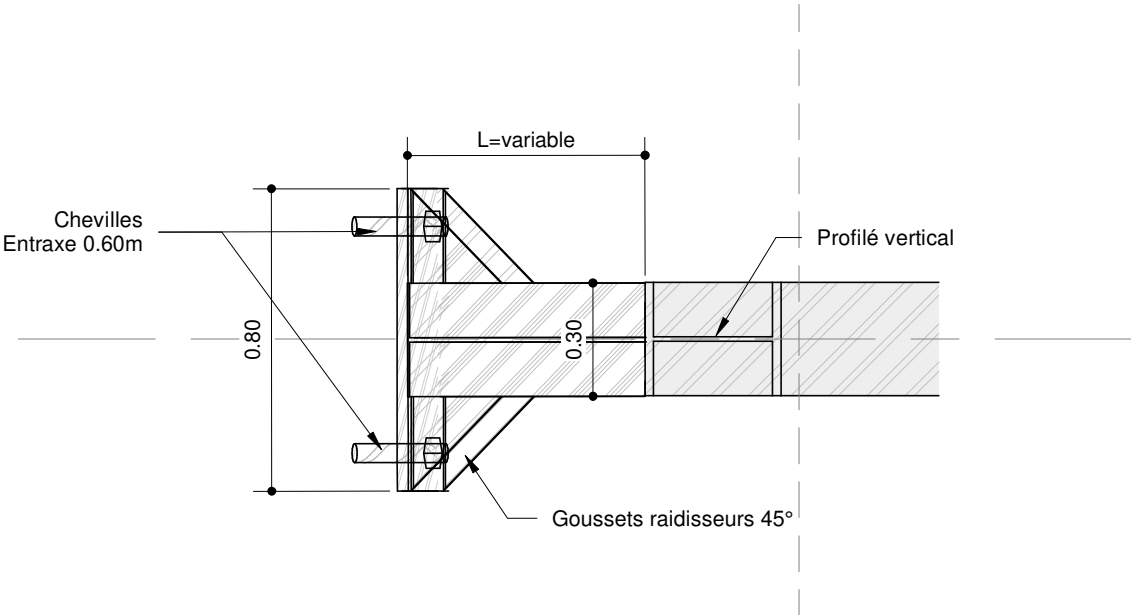

Vue en plan  
1 : 20

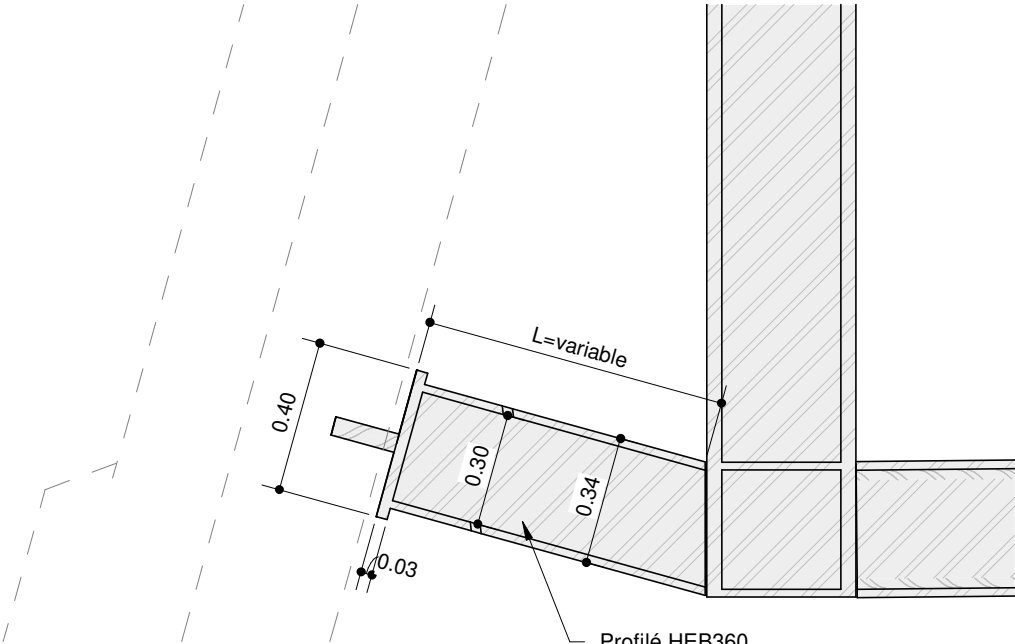

Coupe  
1 : 20

Légende :

|  |
|--|
|  |
|--|

Nota :

|         |          |         |         |      |        |       |
|---------|----------|---------|---------|------|--------|-------|
|         |          |         |         |      |        |       |
| Affaire | Emetteur | Domaine | Ouvrage | Type | Numero | Folio |
| 58038   | ALS      | GEN     | GEN     | PLA  | 00211  | 51    |

|   |                                                                                            |            |              |          |             |
|---|--------------------------------------------------------------------------------------------|------------|--------------|----------|-------------|
| <div><div><div><div><div></div><div>PRÉFÈTE<br/>DE LA RÉGION<br/>NOUVELLE-AQUITAINE</div></div><div><div><div></div><div>Liberté<br/>Égalité<br/>Fraternité</div></div></div></div><div><div><div></div><div>setec</div></div><div><div></div><div>EIFFAGE<br/>génie civil</div></div></div><div><div></div><div>architectes</div></div></div></div> | Conception et réalisation d'une passerelle modes actifs<br>accrochée au pont F. Mitterrand |            |              |          |             |
|   | Cahier de plans techniques PRO                                                             |            |              |          |             |
| <div><div><div><div></div><div>setec</div></div><div><div></div><div>EIFFAGE<br/>génie civil</div></div></div><div><div></div><div>architectes</div></div></div>   | Détail - Fixation inférieure sur voussoir                                                  |            |              |          |             |
|   | C                                                                                          | 22/08/2025 | Ech : 1 : 20 | M.JEBALI | S.RICHIARDI |

| Console | Travée   | Voussoir | Profilé vertical | Longueur (m) | Poids (t) | Profilé horizon | Longueur (m) | Poids (t) | Poids total (t) |
|---------|----------|----------|------------------|--------------|-----------|-----------------|--------------|-----------|-----------------|
| 001     | Travée 1 | V14      | HEM360           | 3.51         | 0.89      | HEM300          | 4.18         | 1.01      | 1.91            |
| 002     | Travée 1 | V14      | HEM360           | 3.49         | 0.89      | HEM300          | 3.10         | 0.75      | 1.64            |
| 003     | Travée 1 | V12      | HEM300           | 3.48         | 0.84      | HEB340          | 3.10         | 0.42      | 1.27            |
| 004     | Travée 1 | V10      | HEM300           | 3.47         | 0.84      | HEB340          | 3.10         | 0.42      | 1.27            |
| 005     | Travée 1 | V8       | HEB360           | 3.33         | 0.48      | HEB300          | 3.10         | 0.37      | 0.85            |
| 006     | Travée 1 | V6       | HEB360           | 3.33         | 0.48      | HEB300          | 3.10         | 0.37      | 0.85            |
| 007     | Travée 1 | V4       | HEB360           | 3.44         | 0.5       | HEB300          | 3.10         | 0.37      | 0.87            |
| 008     | Travée 1 | V2       | HEM360           | 3.37         | 0.86      | HEB360          | 3.10         | 0.45      | 1.31            |
| 101     | P1       | VSP1     | HEM360           | 3.22         | 0.82      | HEM300          | 3.10         | 0.75      | 1.57            |
| 102     | Travée 2 | V2A      | HEM360           | 3.31         | 0.84      | HEB360          | 3.10         | 0.45      | 1.29            |
| 103     | Travée 2 | V4A      | HEB360           | 3.31         | 0.48      | HEB300          | 3.10         | 0.37      | 0.85            |
| 104     | Travée 2 | V6A      | HEB360           | 3.26         | 0.47      | HEB300          | 3.10         | 0.37      | 0.84            |
| 105     | Travée 2 | V8A      | HEB360           | 3.2          | 0.46      | HEB300          | 3.10         | 0.37      | 0.83            |
| 106     | Travée 2 | V10A     | HEB360           | 3.16         | 0.46      | HEB300          | 3.10         | 0.37      | 0.83            |
| 107     | Travée 2 | V12A     | HEB360           | 3.16         | 0.46      | HEB340          | 3.10         | 0.42      | 0.88            |
| 108     | Travée 2 | V14A     | HEB360           | 3.07         | 0.44      | HEB300          | 3.10         | 0.37      | 0.81            |
| 109     | Travée 2 | V14      | HEB360           | 3.08         | 0.45      | HEB300          | 3.10         | 0.37      | 0.82            |
| 110     | Travée 2 | V12      | HEB360           | 3.11         | 0.45      | HEB340          | 3.10         | 0.42      | 0.87            |
| 111     | Travée 2 | V10      | HEB360           | 3.07         | 0.44      | HEB300          | 3.10         | 0.37      | 0.81            |
| 112     | Travée 2 | V8       | HEB360           | 3.07         | 0.44      | HEB300          | 3.10         | 0.37      | 0.81            |
| 113     | Travée 2 | V6       | HEB360           | 3.08         | 0.45      | HEB300          | 3.10         | 0.37      | 0.82            |
| 114     | Travée 2 | V4       | HEB360           | 2.99         | 0.43      | HEB300          | 3.10         | 0.37      | 0.8             |
| 115     | Travée 2 | V2       | HEM360           | 3.04         | 0.77      | HEB360          | 3.10         | 0.45      | 1.22            |
| 201     | P2       | VSP2     | HEM360           | 2.57         | 0.65      | HEM300          | 3.10         | 0.75      | 1.41            |
| 202     | Travée 3 | V2A      | HEM360           | 2.88         | 0.73      | HEB360          | 3.10         | 0.45      | 1.18            |
| 203     | Travée 3 | V4A      | HEB360           | 2.98         | 0.43      | HEB300          | 3.10         | 0.37      | 0.8             |
| 204     | Travée 3 | V6A      | HEB360           | 2.9          | 0.42      | HEB300          | 3.10         | 0.37      | 0.79            |
| 205     | Travée 3 | V8A      | HEB360           | 2.85         | 0.41      | HEB300          | 3.10         | 0.37      | 0.78            |
| 206     | Travée 3 | V10A     | HEB360           | 2.8          | 0.41      | HEB300          | 3.10         | 0.37      | 0.78            |
| 207     | Travée 3 | V12A     | HEB360           | 2.78         | 0.4       | HEB340          | 3.10         | 0.42      | 0.83            |
| 208     | Travée 3 | V14A     | HEB360           | 2.43         | 0.35      | PRS             | 3.09         | 0.79      | 1.14            |
| 209     | Travée 3 | V14      | HEB360           | 2.47         | 0.36      | PRS             | 3.09         | 0.79      | 1.15            |
| 210     | Travée 3 | V12      | HEB360           | 2.79         | 0.4       | HEB340          | 3.10         | 0.42      | 0.83            |
| 211     | Travée 3 | V10      | HEB360           | 2.79         | 0.4       | HEB300          | 3.10         | 0.37      | 0.77            |
| 212     | Travée 3 | V8       | HEB360           | 2.87         | 0.42      | HEB300          | 3.10         | 0.37      | 0.79            |
| 213     | Travée 3 | V6       | HEB360           | 2.92         | 0.42      | HEB300          | 3.10         | 0.37      | 0.79            |
| 214     | Travée 3 | V4       | HEB360           | 2.87         | 0.42      | HEB300          | 3.10         | 0.37      | 0.79            |
| 215     | Travée 3 | V2       | HEM360           | 2.99         | 0.76      | HEB360          | 3.23         | 0.47      | 1.23            |
| 301     | P3       | VSP3     | HEM400           | 2.67         | 0.7       | HEM400          | 4.73         | 1.23      | 1.93            |
| 302     | Travée 4 | V2A      | HEM360           | 3            | 0.76      | HEB360          | 3.23         | 0.47      | 1.23            |
| 303     | Travée 4 | V4A      | HEB360           | 2.9          | 0.42      | HEB300          | 3.10         | 0.37      | 0.79            |
| 304     | Travée 4 | V6A      | HEB360           | 2.95         | 0.43      | HEB300          | 3.10         | 0.37      | 0.8             |
| 305     | Travée 4 | V8A      | HEB360           | 2.89         | 0.42      | HEB300          | 3.10         | 0.37      | 0.79            |
| 306     | Travée 4 | V10A     | HEB360           | 2.85         | 0.41      | HEB300          | 3.10         | 0.37      | 0.78            |
| 307     | Travée 4 | V12A     | HEB360           | 2.84         | 0.41      | HEB340          | 3.10         | 0.42      | 0.83            |
| 308     | Travée 4 | V14A     | HEB360           | 2.49         | 0.36      | PRS             | 3.10         | 0.79      | 1.15            |

| Console | Travée   | Voussoir | Profilé vertic | Longueur (m) | Poids (t) | Profilé horiz | Longueur (m) | Poids (t) | Poids total (t) |
|---------|----------|----------|----------------|--------------|-----------|---------------|--------------|-----------|-----------------|
| 309     | Travée 4 | V14      | HEB360         | 2.49         | 0.36      | PRS           | 3.10         | 0.79      | 1.15            |
| 310     | Travée 4 | V12      | HEB360         | 2.84         | 0.41      | HEB340        | 3.10         | 0.42      | 0.83            |
| 311     | Travée 4 | V10      | HEB360         | 2.84         | 0.41      | HEB300        | 3.10         | 0.37      | 0.78            |
| 312     | Travée 4 | V8       | HEB360         | 2.89         | 0.42      | HEB300        | 3.10         | 0.37      | 0.79            |
| 313     | Travée 4 | V6       | HEB360         | 2.94         | 0.43      | HEB300        | 3.10         | 0.37      | 0.8             |
| 314     | Travée 4 | V4       | HEB360         | 2.89         | 0.42      | HEB300        | 3.10         | 0.37      | 0.79            |
| 315     | Travée 4 | V2       | HEM360         | 3            | 0.76      | HEB360        | 3.10         | 0.45      | 1.21            |
| 401     | P4       | VSP4     | HEM360         | 3.03         | 0.77      | HEM300        | 3.10         | 0.75      | 1.52            |
| 402     | Travée 5 | V2A      | HEM360         | 3.04         | 0.77      | HEB360        | 3.10         | 0.45      | 1.22            |
| 403     | Travée 5 | V4A      | HEB360         | 2.97         | 0.43      | HEB300        | 3.10         | 0.37      | 0.8             |
| 404     | Travée 5 | V6A      | HEB360         | 3.04         | 0.44      | HEB300        | 3.10         | 0.37      | 0.81            |
| 405     | Travée 5 | V8A      | HEB360         | 3.03         | 0.44      | HEB300        | 3.10         | 0.37      | 0.81            |
| 406     | Travée 5 | V10A     | HEB360         | 3.03         | 0.44      | HEB300        | 3.10         | 0.37      | 0.81            |
| 407     | Travée 5 | V12A     | HEB360         | 3.05         | 0.44      | HEB340        | 3.10         | 0.42      | 0.87            |
| 408     | Travée 5 | V14A     | HEB360         | 2.98         | 0.43      | HEB300        | 3.10         | 0.37      | 0.8             |
| 409     | Travée 5 | V14      | HEB360         | 2.99         | 0.43      | HEB300        | 3.10         | 0.37      | 0.8             |
| 410     | Travée 5 | V12      | HEB360         | 3.04         | 0.44      | HEB340        | 3.10         | 0.42      | 0.86            |
| 411     | Travée 5 | V10      | HEB360         | 3.01         | 0.44      | HEB300        | 3.10         | 0.37      | 0.81            |
| 412     | Travée 5 | V8       | HEB360         | 3.02         | 0.44      | HEB300        | 3.10         | 0.37      | 0.81            |
| 413     | Travée 5 | V6       | HEB360         | 3.04         | 0.44      | HEB300        | 3.10         | 0.37      | 0.81            |
| 414     | Travée 5 | V4       | HEB360         | 2.96         | 0.43      | HEB300        | 3.10         | 0.37      | 0.8             |
| 415     | Travée 5 | V2       | HEM360         | 3.03         | 0.77      | HEB360        | 3.23         | 0.47      | 1.24            |
| 501     | P5       | VSP5     | HEM400         | 3.12         | 0.81      | HEM400        | 4.70         | 1.23      | 2.04            |
| 502     | Travée 6 | V2A      | HEM360         | 3.04         | 0.77      | HEB360        | 3.23         | 0.47      | 1.24            |
| 503     | Travée 6 | V4A      | HEB360         | 2.99         | 0.43      | HEB300        | 3.10         | 0.37      | 0.8             |
| 504     | Travée 6 | V6A      | HEB360         | 3.09         | 0.45      | HEB300        | 3.10         | 0.37      | 0.82            |
| 505     | Travée 6 | V8A      | HEB360         | 3.09         | 0.45      | HEB300        | 3.10         | 0.37      | 0.82            |
| 506     | Travée 6 | V10A     | HEB360         | 3.08         | 0.45      | HEB300        | 3.10         | 0.37      | 0.82            |
| 507     | Travée 6 | V12A     | HEB360         | 3.12         | 0.45      | HEB340        | 3.10         | 0.42      | 0.88            |
| 508     | Travée 6 | V14A     | HEB360         | 3.09         | 0.45      | HEB300        | 3.10         | 0.37      | 0.82            |
| 509     | Travée 6 | V14      | HEB360         | 3.09         | 0.45      | HEB300        | 3.10         | 0.37      | 0.82            |
| 510     | Travée 6 | V12      | HEB360         | 3.21         | 0.46      | HEB340        | 3.10         | 0.42      | 0.89            |
| 511     | Travée 6 | V10      | HEB360         | 3.26         | 0.47      | HEB300        | 3.10         | 0.37      | 0.84            |
| 512     | Travée 6 | V8       | HEB360         | 3.33         | 0.48      | HEB300        | 3.10         | 0.37      | 0.85            |
| 513     | Travée 6 | V6       | HEB360         | 3.41         | 0.49      | HEB300        | 3.10         | 0.37      | 0.86            |
| 514     | Travée 6 | V4       | HEB360         | 3.4          | 0.49      | HEB300        | 3.10         | 0.37      | 0.86            |
| 515     | Travée 6 | V2       | HEM360         | 3.54         | 0.9       | HEB360        | 3.10         | 0.45      | 1.35            |
| 601     | P6       | VSP6     | HEM360         | 3.62         | 0.92      | HEM300        | 3.10         | 0.75      | 1.67            |
| 602     | Travée 7 | V2A      | HEM360         | 3.59         | 0.91      | HEB360        | 3.10         | 0.45      | 1.36            |
| 603     | Travée 7 | V4A      | HEB360         | 3.59         | 0.52      | HEB300        | 3.10         | 0.37      | 0.89            |
| 604     | Travée 7 | V6A      | HEM300         | 3.74         | 0.91      | HEB340        | 3.10         | 0.42      | 1.33            |
| 605     | Travée 7 | V8A      | HEM360         | 3.94         | 1         | HEM300        | 3.10         | 0.75      | 1.76            |
| 606     | Travée 7 | V10A     | HEM360         | 3.96         | 1.01      | HEM300        | 3.10         | 0.75      | 1.76            |
| 607     | Travée 7 | V12A     | HEM400         | 4.04         | 1.05      | HEM400        | 3.10         | 0.81      | 1.86            |
| 608     | Travée 7 | V14A     | HEM400         | 4.09         | 1.07      | HEM400        | 3.54         | 0.92      | 1.99            |

Légende :

Nota :

|         |          |         |         |      |        |       |
|---------|----------|---------|---------|------|--------|-------|
|         |          |         |         |      |        |       |
| Affaire | Emetteur | Domaine | Ouvrage | Type | Numero | Folio |
| 58038   | ALS      | GEN     | GEN     | PLA  | 00211  | 52    |

|   |   |            |       |          |             |         |
|---|---|------------|-------|----------|-------------|---------|
|  <p><b>PREFÊTE<br/>DE LA RÉGION<br/>NOUVELLE-AQUITAINE</b></p> <p><i>Liberté<br/>Égalité<br/>Fraternité</i></p>                                  | <p>Conception et réalisation d'une passerelle modes actifs<br/>accrochée au pont F. Mitterrand</p> |            |       |          |             |         |
|   | <p>Cahier de plans techniques PRO</p>                                                              |            |       |          |             |         |
|   <p><b>setec</b></p> <p><b>EIFFAGE</b><br/>génie civil</p> | <p>Nomenclature - Consoles</p>                                                                     |            |       |          |             |         |
|   | C                                                                                                  | 22/08/2025 | Ech : | M.JEBALI | S.RICHIARDI | A.DELGA |
|  <p><b>nox</b><br/>architectes</p>   |   |            |       |          |             |         |

| Identifiant | Travée   | Voussoir | Nb de barres | Diametre de la barre |
|-------------|----------|----------|--------------|----------------------|
| 001         | Travée 1 | 13       | 2            | 40                   |
| 002         | Travée 1 | 14B      | 2            | 40                   |
| 003         | Travée 1 | 12B      | 2            | 40                   |
| 004         | Travée 1 | 10B      | 2            | 40                   |
| 005         | Travée 1 | 08B      | 2            | 50                   |
| 006         | Travée 1 | 06B      | 2            | 50                   |
| 007         | Travée 1 | 04B      | 2            | 50                   |
| 008         | Travée 1 | 02B      | 2            | 40                   |
| 101         | Travée 1 | 02B      | 2            | 40                   |
| 102         | Travée 2 | 02       | 2            | 40                   |
| 103         | Travée 2 | 04       | 2            | 40                   |
| 104         | Travée 2 | 06       | 2            | 40                   |
| 105         | Travée 2 | 08       | 2            | 40                   |
| 106         | Travée 2 | 10       | 2            | 36                   |
| 107         | Travée 2 | 12       | 2            | 36                   |
| 108         | Travée 2 | 14       | 2            | 40                   |
| 109         | Travée 2 | 14B      | 2            | 40                   |
| 110         | Travée 2 | 12B      | 2            | 40                   |
| 111         | Travée 2 | 10B      | 2            | 40                   |
| 112         | Travée 2 | 08B      | 2            | 40                   |
| 113         | Travée 2 | 06B      | 2            | 50                   |
| 114         | Travée 2 | 04B      | 2            | 50                   |
| 115         | Travée 2 | 02B      | 2            | 50                   |
| 201         | Travée 2 | 02B      | 2            | 50                   |
| 202         | Travée 3 | 02       | 2            | 40                   |
| 203         | Travée 3 | 04       | 2            | 40                   |
| 204         | Travée 3 | 06       | 2            | 40                   |
| 205         | Travée 3 | 08       | 2            | 40                   |
| 206         | Travée 3 | 10       | 2            | 40                   |
| 207         | Travée 3 | 12       | 2            | 36                   |
| 208         | Travée 3 | 14       | 2            | 36                   |
| 209         | Travée 3 | 14B      | 2            | 40                   |
| 210         | Travée 3 | 12B      | 2            | 40                   |
| 211         | Travée 3 | 10B      | 2            | 40                   |
| 212         | Travée 3 | 08B      | 2            | 40                   |
| 213         | Travée 3 | 06B      | 2            | 40                   |
| 214         | Travée 3 | 04B      | 2            | 50                   |
| 215         | Travée 3 | 02B      | 2            | 50                   |
| 301         | P3       | 00       | 2            | 36                   |
| 302         | Travée 4 | 02       | 2            | 40                   |
| 303         | Travée 4 | 04       | 2            | 50                   |
| 304         | Travée 4 | 06       | 2            | 40                   |
| 305         | Travée 4 | 08       | 2            | 40                   |
| 306         | Travée 4 | 10       | 2            | 40                   |
| 307         | Travée 4 | 12       | 2            | 40                   |
| 308         | Travée 4 | 14       | 2            | 40                   |
| 309         | Travée 4 | 14B      | 2            | 40                   |

| Identifiant | Travée   | Voussoir | Nb de barres | Diametre de la barre |
|-------------|----------|----------|--------------|----------------------|
| 310         | Travée 4 | 12B      | 2            | 50                   |
| 311         | Travée 4 | 10B      | 2            | 50                   |
| 312         | Travée 4 | 08B      | 2            | 50                   |
| 313         | Travée 4 | 06B      | 2            | 40                   |
| 314         | Travée 4 | 04B      | 2            | 40                   |
| 315         | Travée 4 | 02B      | 2            | 40                   |
| 401         | P4       | 00       | 2            | 40                   |
| 402         | Travée 5 | 02       | 2            | 36                   |
| 403         | Travée 5 | 04       | 2            | 40                   |
| 404         | Travée 5 | 06       | 2            | 40                   |
| 405         | Travée 5 | 08       | 2            | 40                   |
| 406         | Travée 5 | 10       | 2            | 40                   |
| 407         | Travée 5 | 12       | 2            | 40                   |
| 408         | Travée 5 | 14       | 2            | 50                   |
| 409         | Travée 5 | 14B      | 2            | 50                   |
| 410         | Travée 5 | 12B      | 2            | 50                   |
| 411         | Travée 5 | 10B      | 2            | 40                   |
| 412         | Travée 5 | 08B      | 2            | 40                   |
| 413         | Travée 5 | 06B      | 2            | 40                   |
| 414         | Travée 5 | 04B      | 2            | 40                   |
| 415         | Travée 5 | 02B      | 2            | 40                   |
| 501         | P5       | 00       | 2            | 36                   |
| 502         | Travée 6 | 02       | 2            | 36                   |
| 503         | Travée 6 | 04       | 2            | 40                   |
| 504         | Travée 6 | 06       | 2            | 40                   |
| 505         | Travée 6 | 08       | 2            | 40                   |
| 506         | Travée 6 | 10       | 2            | 40                   |
| 507         | Travée 6 | 12       | 2            | 40                   |
| 508         | Travée 6 | 14       | 2            | 50                   |
| 509         | Travée 6 | 14B      | 2            | 50                   |
| 510         | Travée 6 | 12B      | 2            | 50                   |
| 511         | Travée 6 | 10B      | 2            | 40                   |
| 512         | Travée 6 | 08B      | 2            | 40                   |
| 513         | Travée 6 | 06B      | 2            | 40                   |
| 514         | Travée 6 | 04B      | 2            | 40                   |
| 515         | Travée 6 | 02B      | 2            | 40                   |
| 601         | P6       | 00       | 2            | 36                   |
| 602         | Travée 7 | 02       | 2            | 36                   |
| 603         | Travée 7 | 04       | 2            | 40                   |
| 604         | Travée 7 | 06       | 2            | 40                   |
| 605         | Travée 7 | 08       | 2            | 40                   |
| 606         | Travée 7 | 10       | 2            | 40                   |
| 607         | Travée 7 | 12       | 2            | 40                   |
| 608         | Travée 7 | 14       | 2            | 50                   |

Légende :

|  |
|--|
|  |
|--|

Nota :

|         |          |         |         |      |        |       |
|---------|----------|---------|---------|------|--------|-------|
|         |          |         |         |      |        |       |
| Affaire | Emetteur | Domaine | Ouvrage | Type | Numero | Folio |
| 58038   | ALS      | GEN     | GEN     | PLA  | 00211  | 53    |

|   |                                                                                            |            |       |                             |
|---|--------------------------------------------------------------------------------------------|------------|-------|-----------------------------|
| <br>PRÉFÈTE<br>DE LA RÉGION<br>NOUVELLE-AQUITAINE<br><i>Liberté<br/>Égalité<br/>Fraternité</i> | Conception et réalisation d'une passerelle modes actifs<br>accrochée au pont F. Mitterrand |            |       |                             |
|   | Cahier de plans techniques PRO                                                             |            |       |                             |
|   | Nomenclature - Barres de précontrainte de l'ancrage<br>supérieur                           |            |       |                             |
|   | C                                                                                          | 22/08/2025 | Ech : | M.JEBALI S.RICHARDI A.DELGA |

| Type | Nombre de<br>platelage par<br>type | Matériau | Dimensions | Surface (m²) | Volume (m3) | Volume tot (m3) | Poids (t) | Poids total (t) | nombre de TGG<br>15S par<br>platelage | Longueur par<br>câble (m) | Longueur total<br>de<br>TGG/platelage<br>(m) | Nombre total<br>TGG 15S par<br>type | Longueur totale<br>de TGG par<br>type (m) |
|------|------------------------------------|----------|------------|--------------|-------------|-----------------|-----------|-----------------|---------------------------------------|---------------------------|----------------------------------------------|-------------------------------------|-------------------------------------------|
| 1    | 71                                 | BFUP     | 6.81x3.00  | 20,43        | 1,85        | 131,20          | 4,74      | 336,33          | 5                                     | 6,81                      | 34,05                                        | 355                                 | 2417,55                                   |
| 2    | 3                                  | BFUP     | 3.63x3.00  | 10,89        | 1,05        | 3,14            | 2,69      | 8,06            | 5                                     | 3,63                      | 18,15                                        | 15                                  | 54,45                                     |
| 3    | 12                                 | BFUP     | 7.95x3.00  | 23,85        | 2,20        | 26,41           | 5,73      | 68,76           | 10                                    | 7,95                      | 79,50                                        | 120                                 | 954                                       |
| 4    | 2                                  | BFUP     | 3.54x3.00  | 10,62        | 1,03        | 2,05            | 2,63      | 5,26            | 5                                     | 3,54                      | 17,70                                        | 10                                  | 35,4                                      |


Légende :

|  |
|--|
|  |
|--|

Nota :

|         |          |         |         |      |        |       |
|---------|----------|---------|---------|------|--------|-------|
|         |          |         |         |      |        |       |
| Affaire | Emetteur | Domaine | Ouvrage | Type | Numero | Folio |
| 58038   | ALS      | GEN     | GEN     | PLA  | 00211  | 54    |

|   |                                                                                            |             |          |             |         |  |
|---|--------------------------------------------------------------------------------------------|-------------|----------|-------------|---------|--|
| <div><div><div><div><div><div><span></span></div><div>PRÉFÈTE<br/>DE LA RÉGION<br/>NOUVELLE-AQUITAINE</div></div></div><div><div><div>Liberté<br/>Égalité<br/>Fraternité</div></div></div></div><div><div><div><div><span></span></div><div>setec</div></div><div><div><span></span></div><div>EIFFAGE</div><div>GÉNIE CIVIL</div></div></div><div><div><div><span></span></div><div>ΠΟΔ</div></div><div><div>architectes</div></div></div></div></div><td colspan="6">Conception et réalisation d'une passerelle modes actifs<br/>accrochée au pont F. Mitterrand</td></div> | Conception et réalisation d'une passerelle modes actifs<br>accrochée au pont F. Mitterrand |             |          |             |         |  |
|   | Cahier de plans techniques PRO                                                             |             |          |             |         |  |
| Nomenclature - BFUP   |                                                                                            |             |          |             |         |  |
| C   | 22/08/2025                                                                                 | Ech : 1 : 1 | M.JEBALI | S.RICHIARDI | A.DELGA |  |

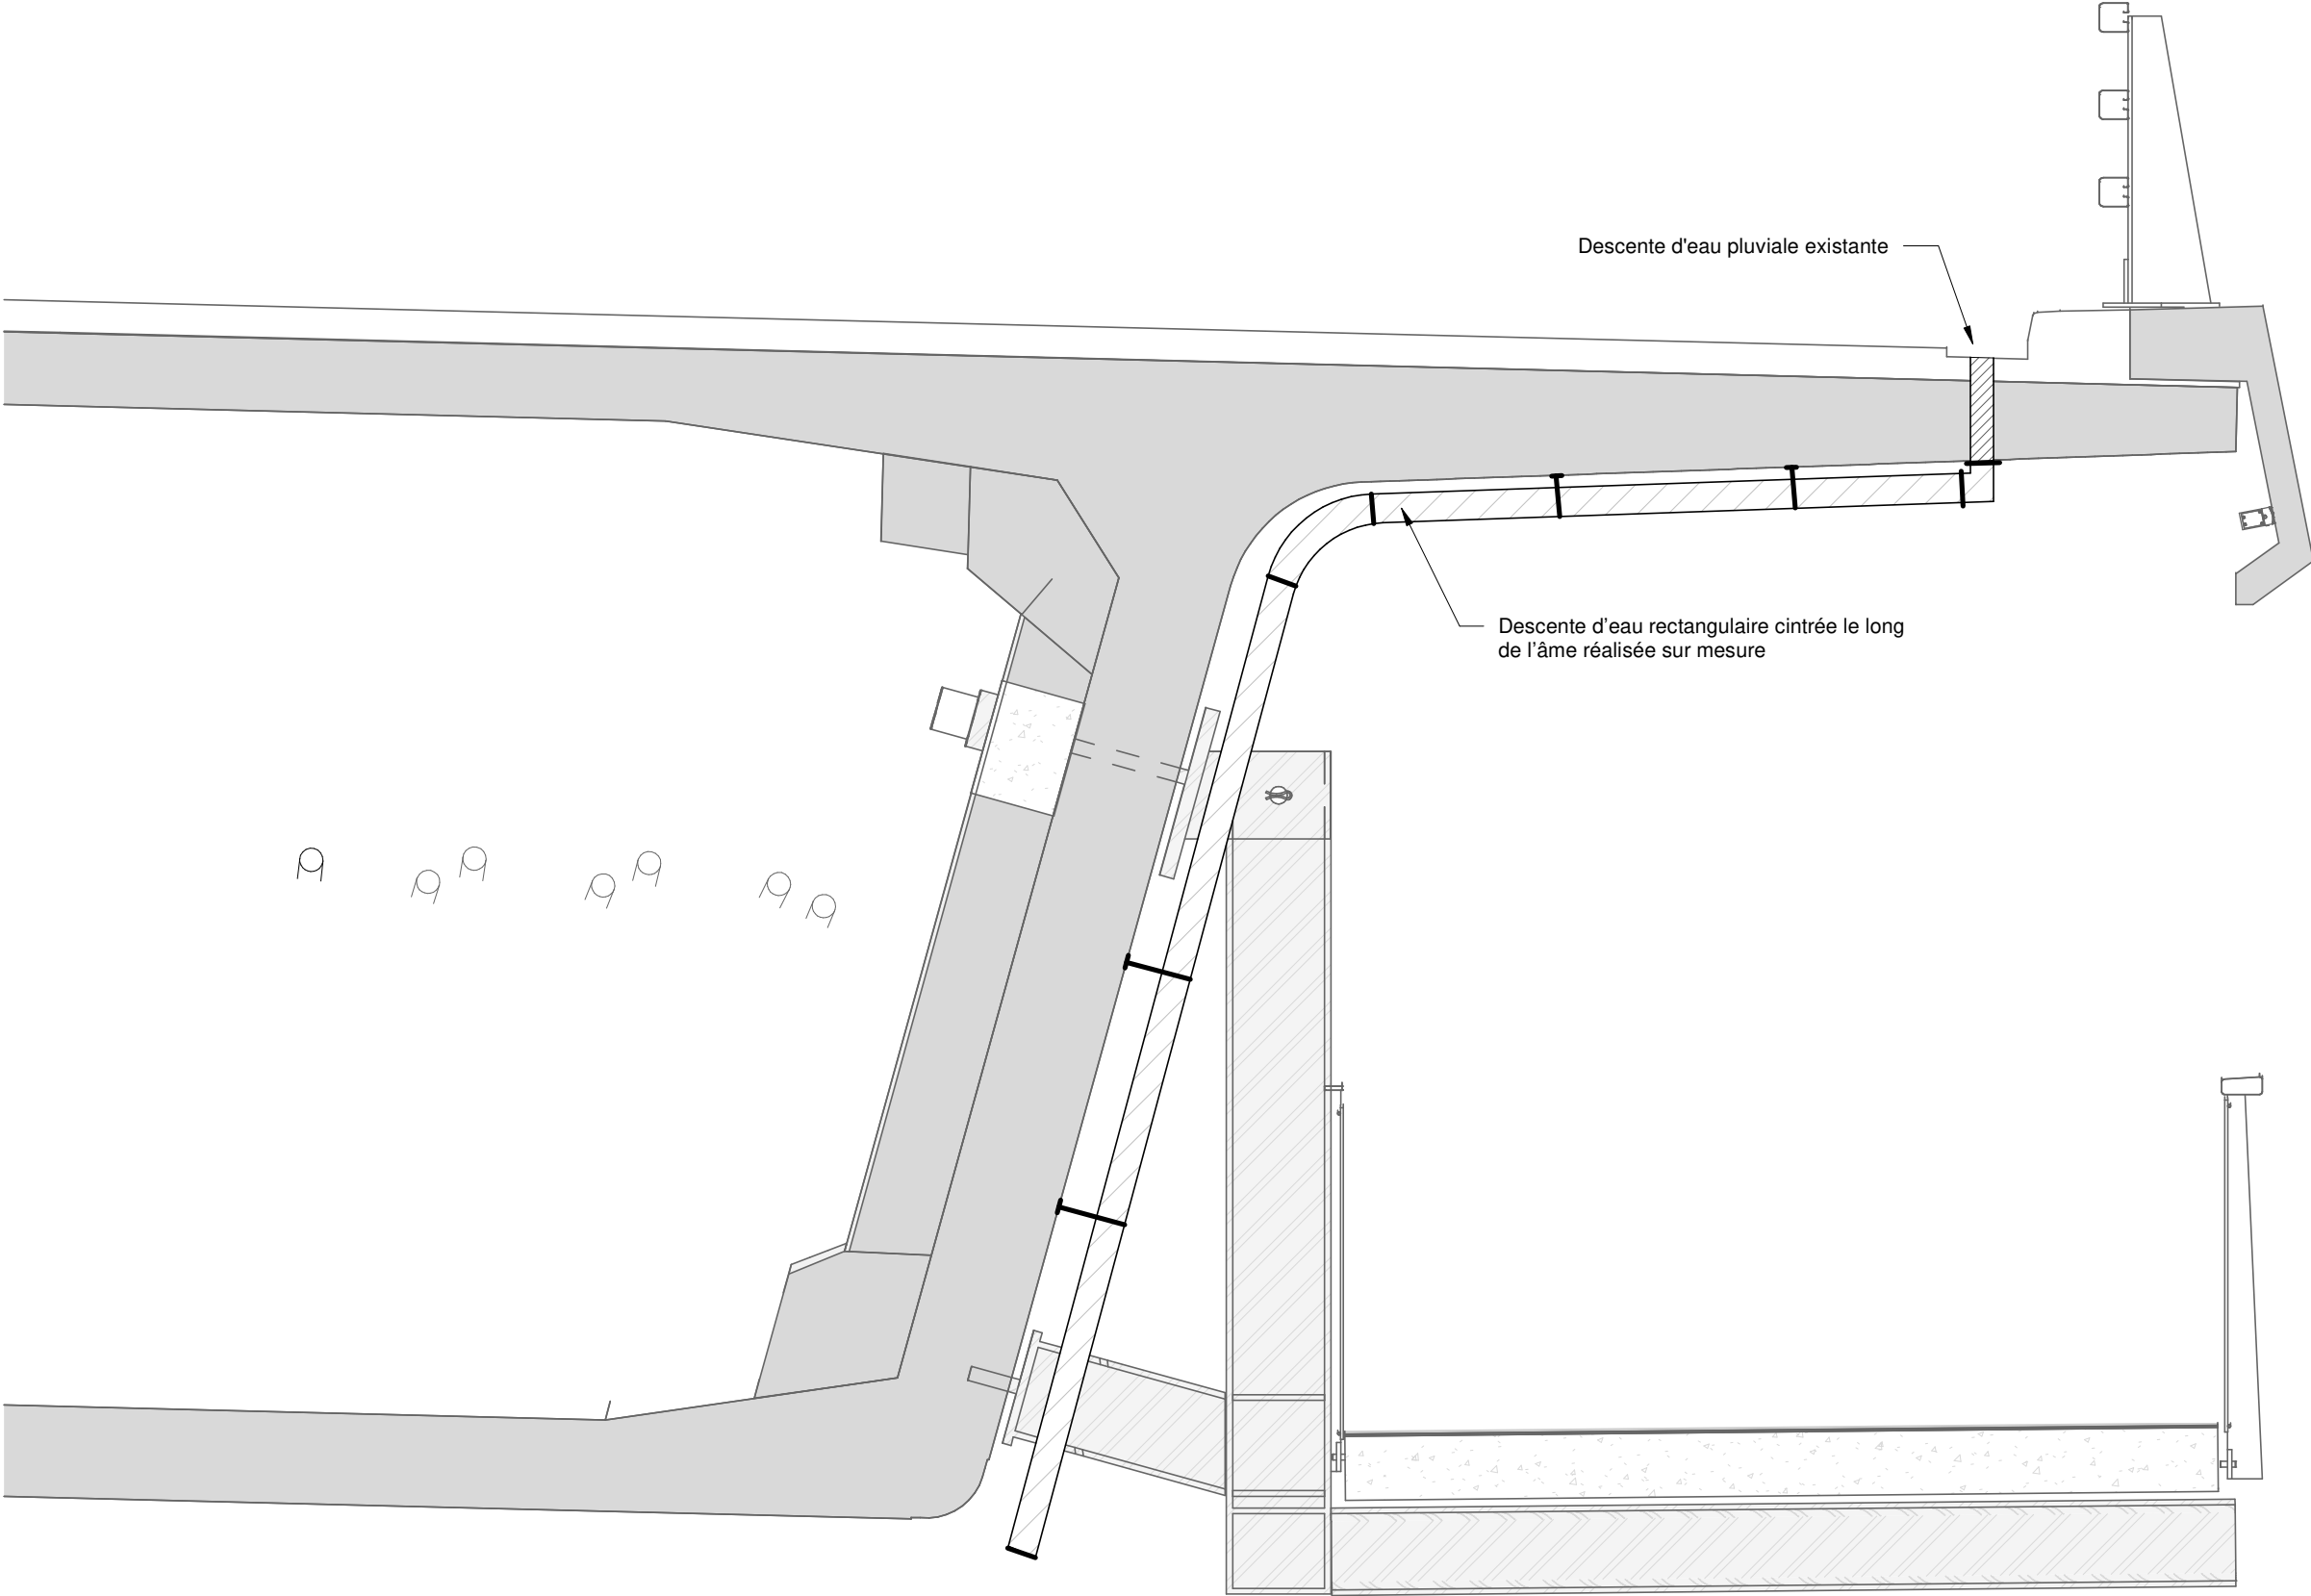


Légende :

|  |
|--|
|  |
|--|

Nota :

|   |          |         |         |      |        |       |
|---|----------|---------|---------|------|--------|-------|
| 4 descentes pluviales en travée courante +<br>2 descentes pluviales en travée rive gauche +<br>3 descentes pluviales en travée rive droite<br>Total : 25 descentes pluviales |          |         |         |      |        |       |
| Affaire   | Emetteur | Domaine | Ouvrage | Type | Numero | Folio |
| 58038   | ALS      | GEN     | GEN     | PLA  | 00211  | 55    |

|   |                                                                                            |            |              |          |            |         |
|---|--------------------------------------------------------------------------------------------|------------|--------------|----------|------------|---------|
| <div><div><div><div><div><div><span></span></div><div>PRÉFÈTE</div></div><div>DE LA RÉGION</div><div>NOUVELLE-AQUITAINE</div><div><div><div><div>Liberté</div><div>Égalité</div><div>Fraternité</div></div></div></div></div><div><div><div><div><span></span></div><div>setec</div></div><div><div><span></span></div><div>EIFFAGE</div><div>généraliste</div></div></div><div><div><div><span></span></div><div>ΠΟΔ</div></div><div>architectes</div></div></div></div></div></div> | Conception et réalisation d'une passerelle modes actifs<br>accrochée au pont F. Mitterrand |            |              |          |            |         |
|   | Cahier de plans techniques PRO                                                             |            |              |          |            |         |
|   | Détail - Adaptation descentes pluviales pont François<br>Mitterrand                        |            |              |          |            |         |
|   | C                                                                                          | 22/08/2025 | Ech : 1 : 25 | M.JEBALI | S.RICHARDI | A.DELGA |

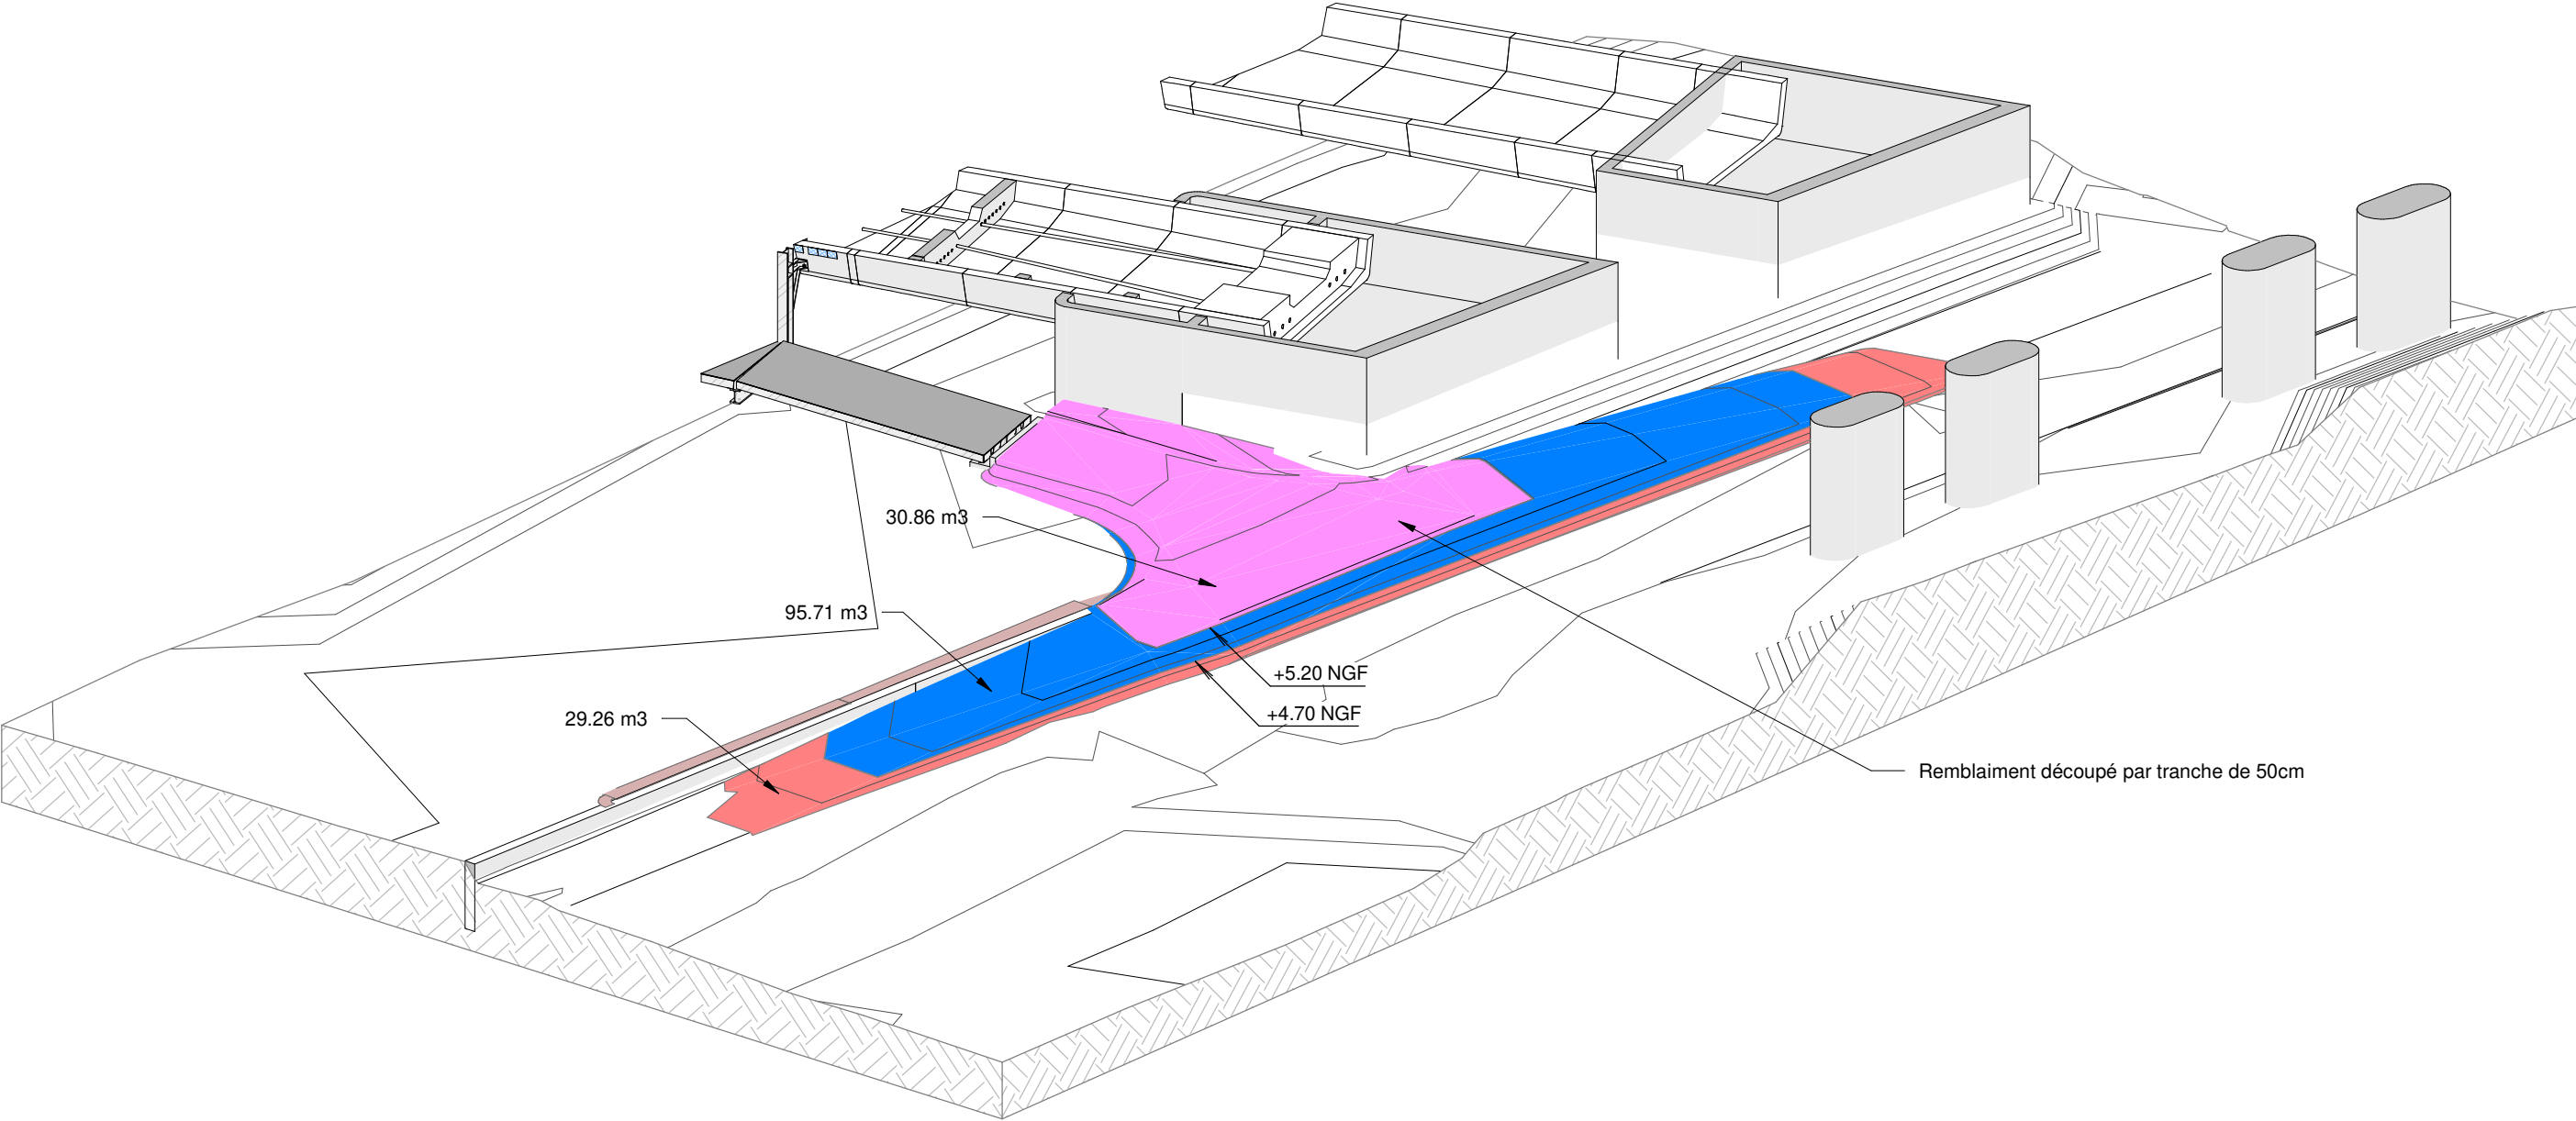


Légende :

|  |  |  |  |  |  |  |
|--|--|--|--|--|--|--|
|  |  |  |  |  |  |  |
|--|--|--|--|--|--|--|

Nota :


|         |          |         |         |      |        |       |
|---------|----------|---------|---------|------|--------|-------|
|         |          |         |         |      |        |       |
| Affaire | Emetteur | Domaine | Ouvrage | Type | Numero | Folio |
| 58038   | ALS      | GEN     | GEN     | PLA  | 00211  | 56    |

|   |                                                                                            |            |       |          |            |         |
|---|--------------------------------------------------------------------------------------------|------------|-------|----------|------------|---------|
| <div><div><div><div><div><div><span></span></div><div>PRÉFÈTE</div></div><div>DE LA RÉGION</div><div>NOUVELLE-AQUITAINE</div><div><div><div><div>Liberté</div><div>Égalité</div><div>Fraternité</div></div></div></div></div></div></div></div> | Conception et réalisation d'une passerelle modes actifs<br>accrochée au pont F. Mitterrand |            |       |          |            |         |
|   | Cahier de plans techniques PRO                                                             |            |       |          |            |         |
| <div><div><div><div><div><div><span></span></div><div>setec</div></div><div><div><span></span></div><div>EIFFAGE</div><div>généraliste</div></div></div><div><div><div><span></span></div><div>architectes</div></div></div></div></div></div>  | Détail - Remblaiement rive droite                                                          |            |       |          |            |         |
|   | C                                                                                          | 22/08/2025 | Ech : | M.JEBALI | S.RICHARDI | A.DELGA |


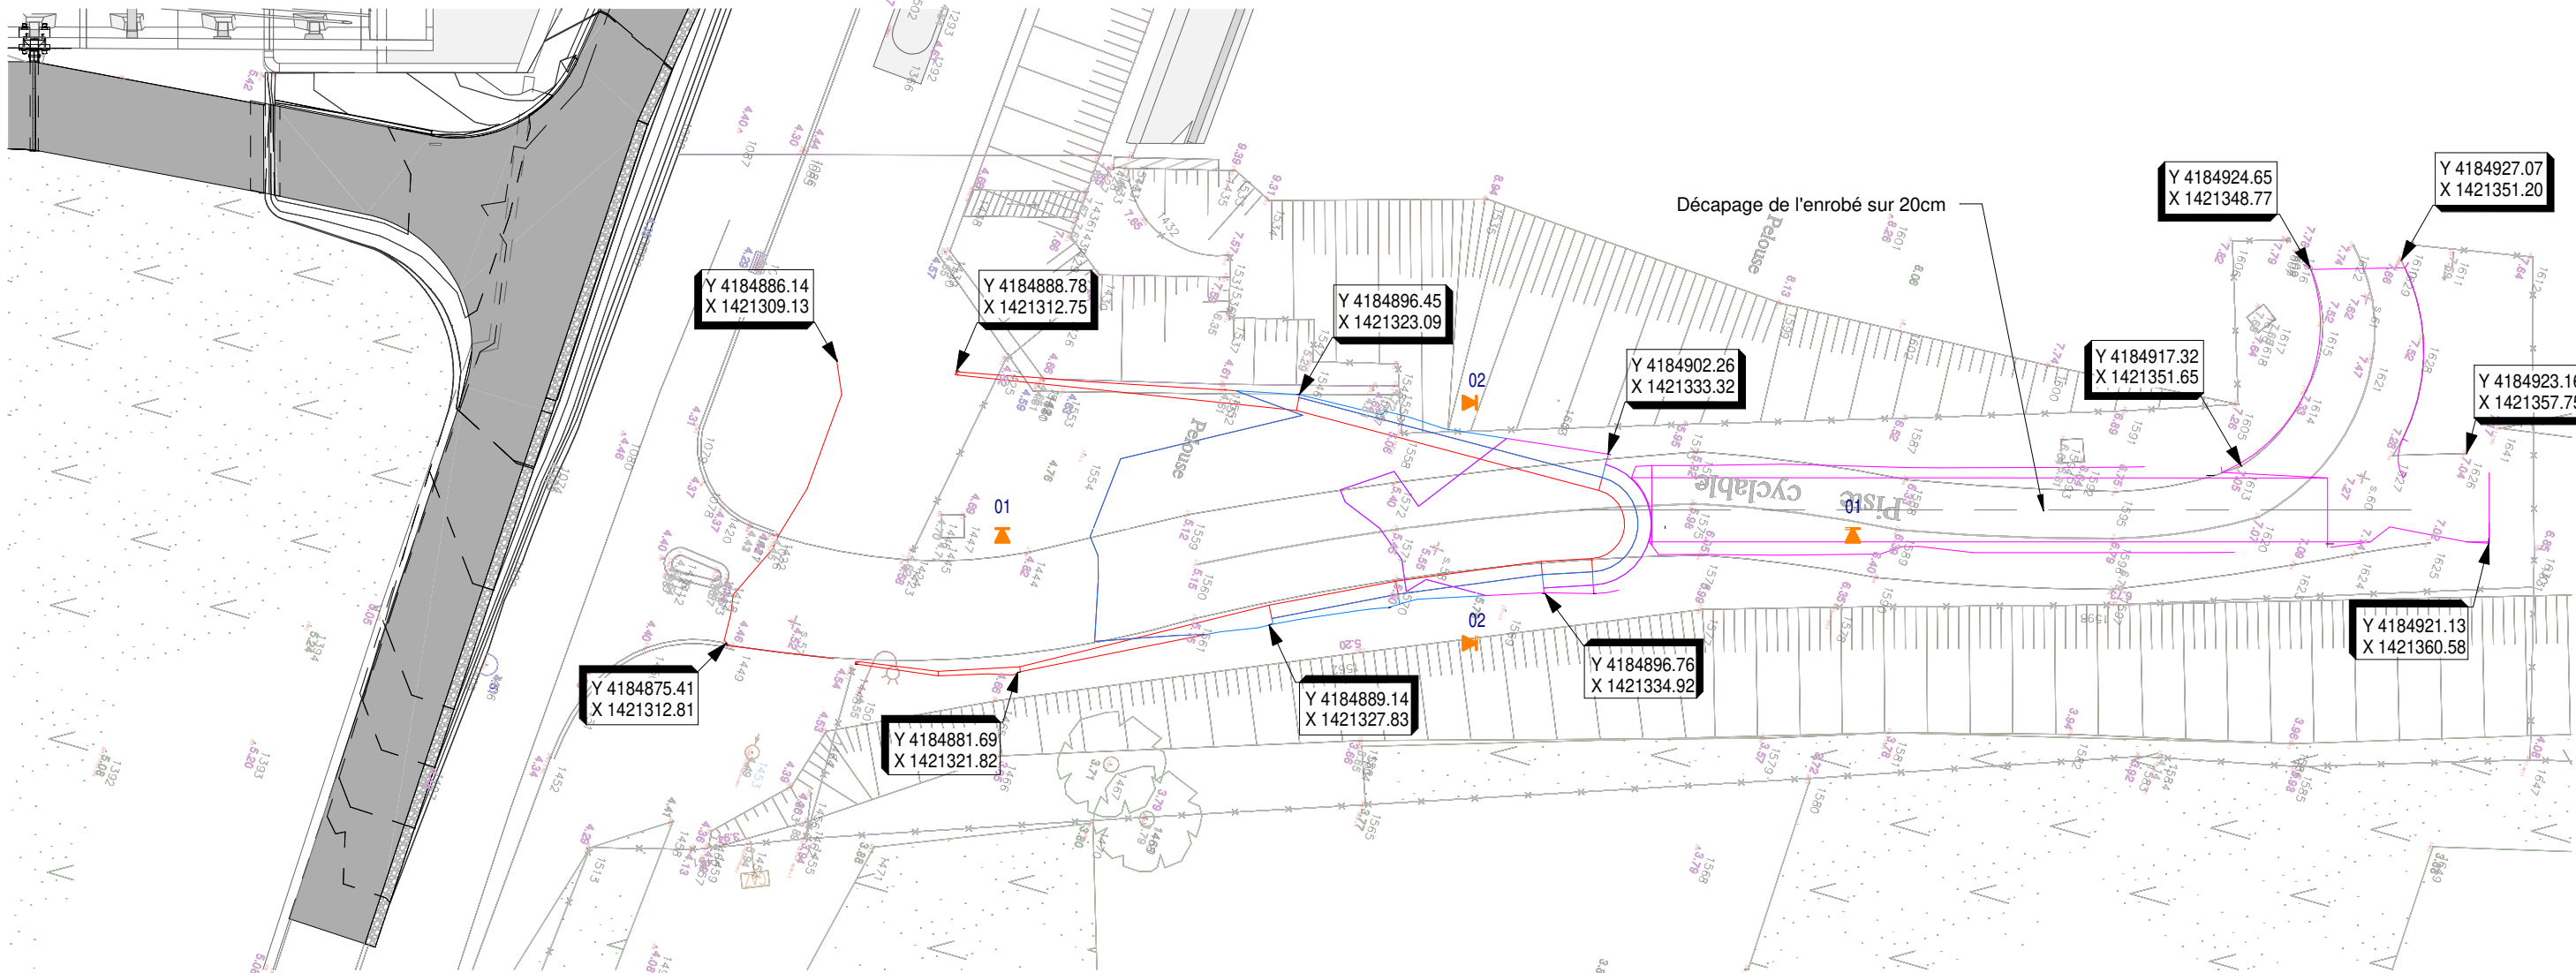


**Vue en plan**  
1 : 250

**Détail 01**  
1 : 250

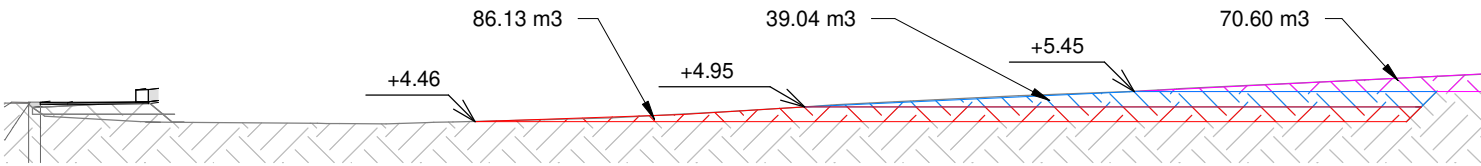

**Détail 02**  
1 : 100

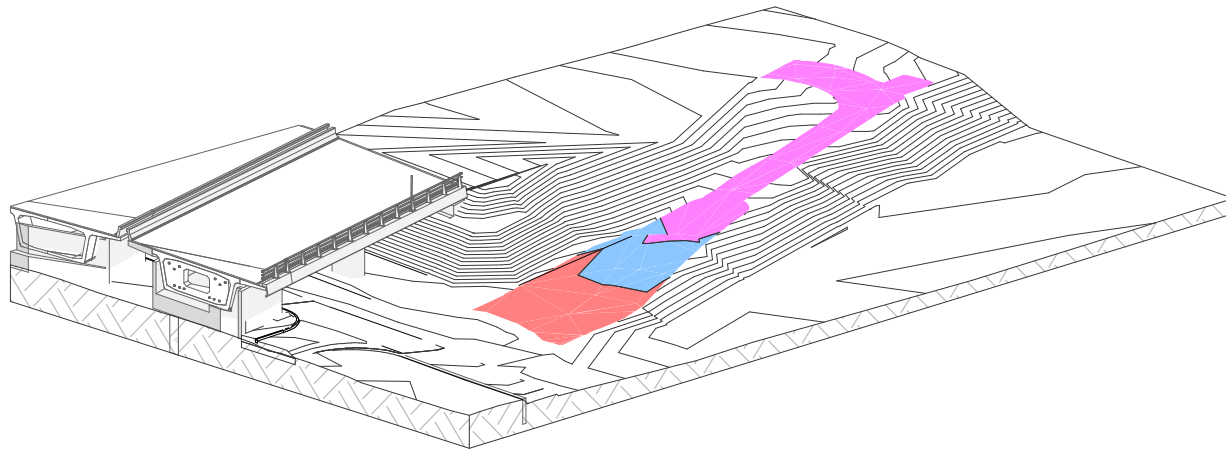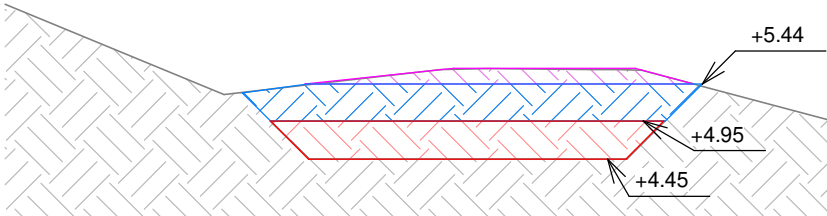


Légende :

Nota :

|         |          |         |         |      |        |       |
|---------|----------|---------|---------|------|--------|-------|
|         |          |         |         |      |        |       |
| Affaire | Emetteur | Domaine | Ouvrage | Type | Numero | Folio |
| 58038   | ALS      | GEN     | GEN     | PLA  | 00211  | 57    |

|         |          |         |         |      |        |       |
|---------|----------|---------|---------|------|--------|-------|
|         |          |         |         |      |        |       |
| Affaire | Emetteur | Domaine | Ouvrage | Type | Numero | Folio |
| 58038   | ALS      | GEN     | GEN     | PLA  | 00211  | 57    |

|   |                                                                                            |            |                     |          |                       |
|---|--------------------------------------------------------------------------------------------|------------|---------------------|----------|-----------------------|
| <br>PRÉFÈTE<br>DE LA RÉGION<br>NOUVELLE-AQUITAINE<br><small>Liberté<br/>Égalité<br/>Fraternité</small> | Conception et réalisation d'une passerelle modes actifs<br>accrochée au pont F. Mitterrand |            |                     |          |                       |
|   | Cahier de plans techniques PRO                                                             |            |                     |          |                       |
|   | Détail - Déblaiement rive droite                                                           |            |                     |          |                       |
|   | C                                                                                          | 22/08/2025 | Ech : Comme indiqué | M.JEBALI | S.RICHARDI<br>A.DELGA |

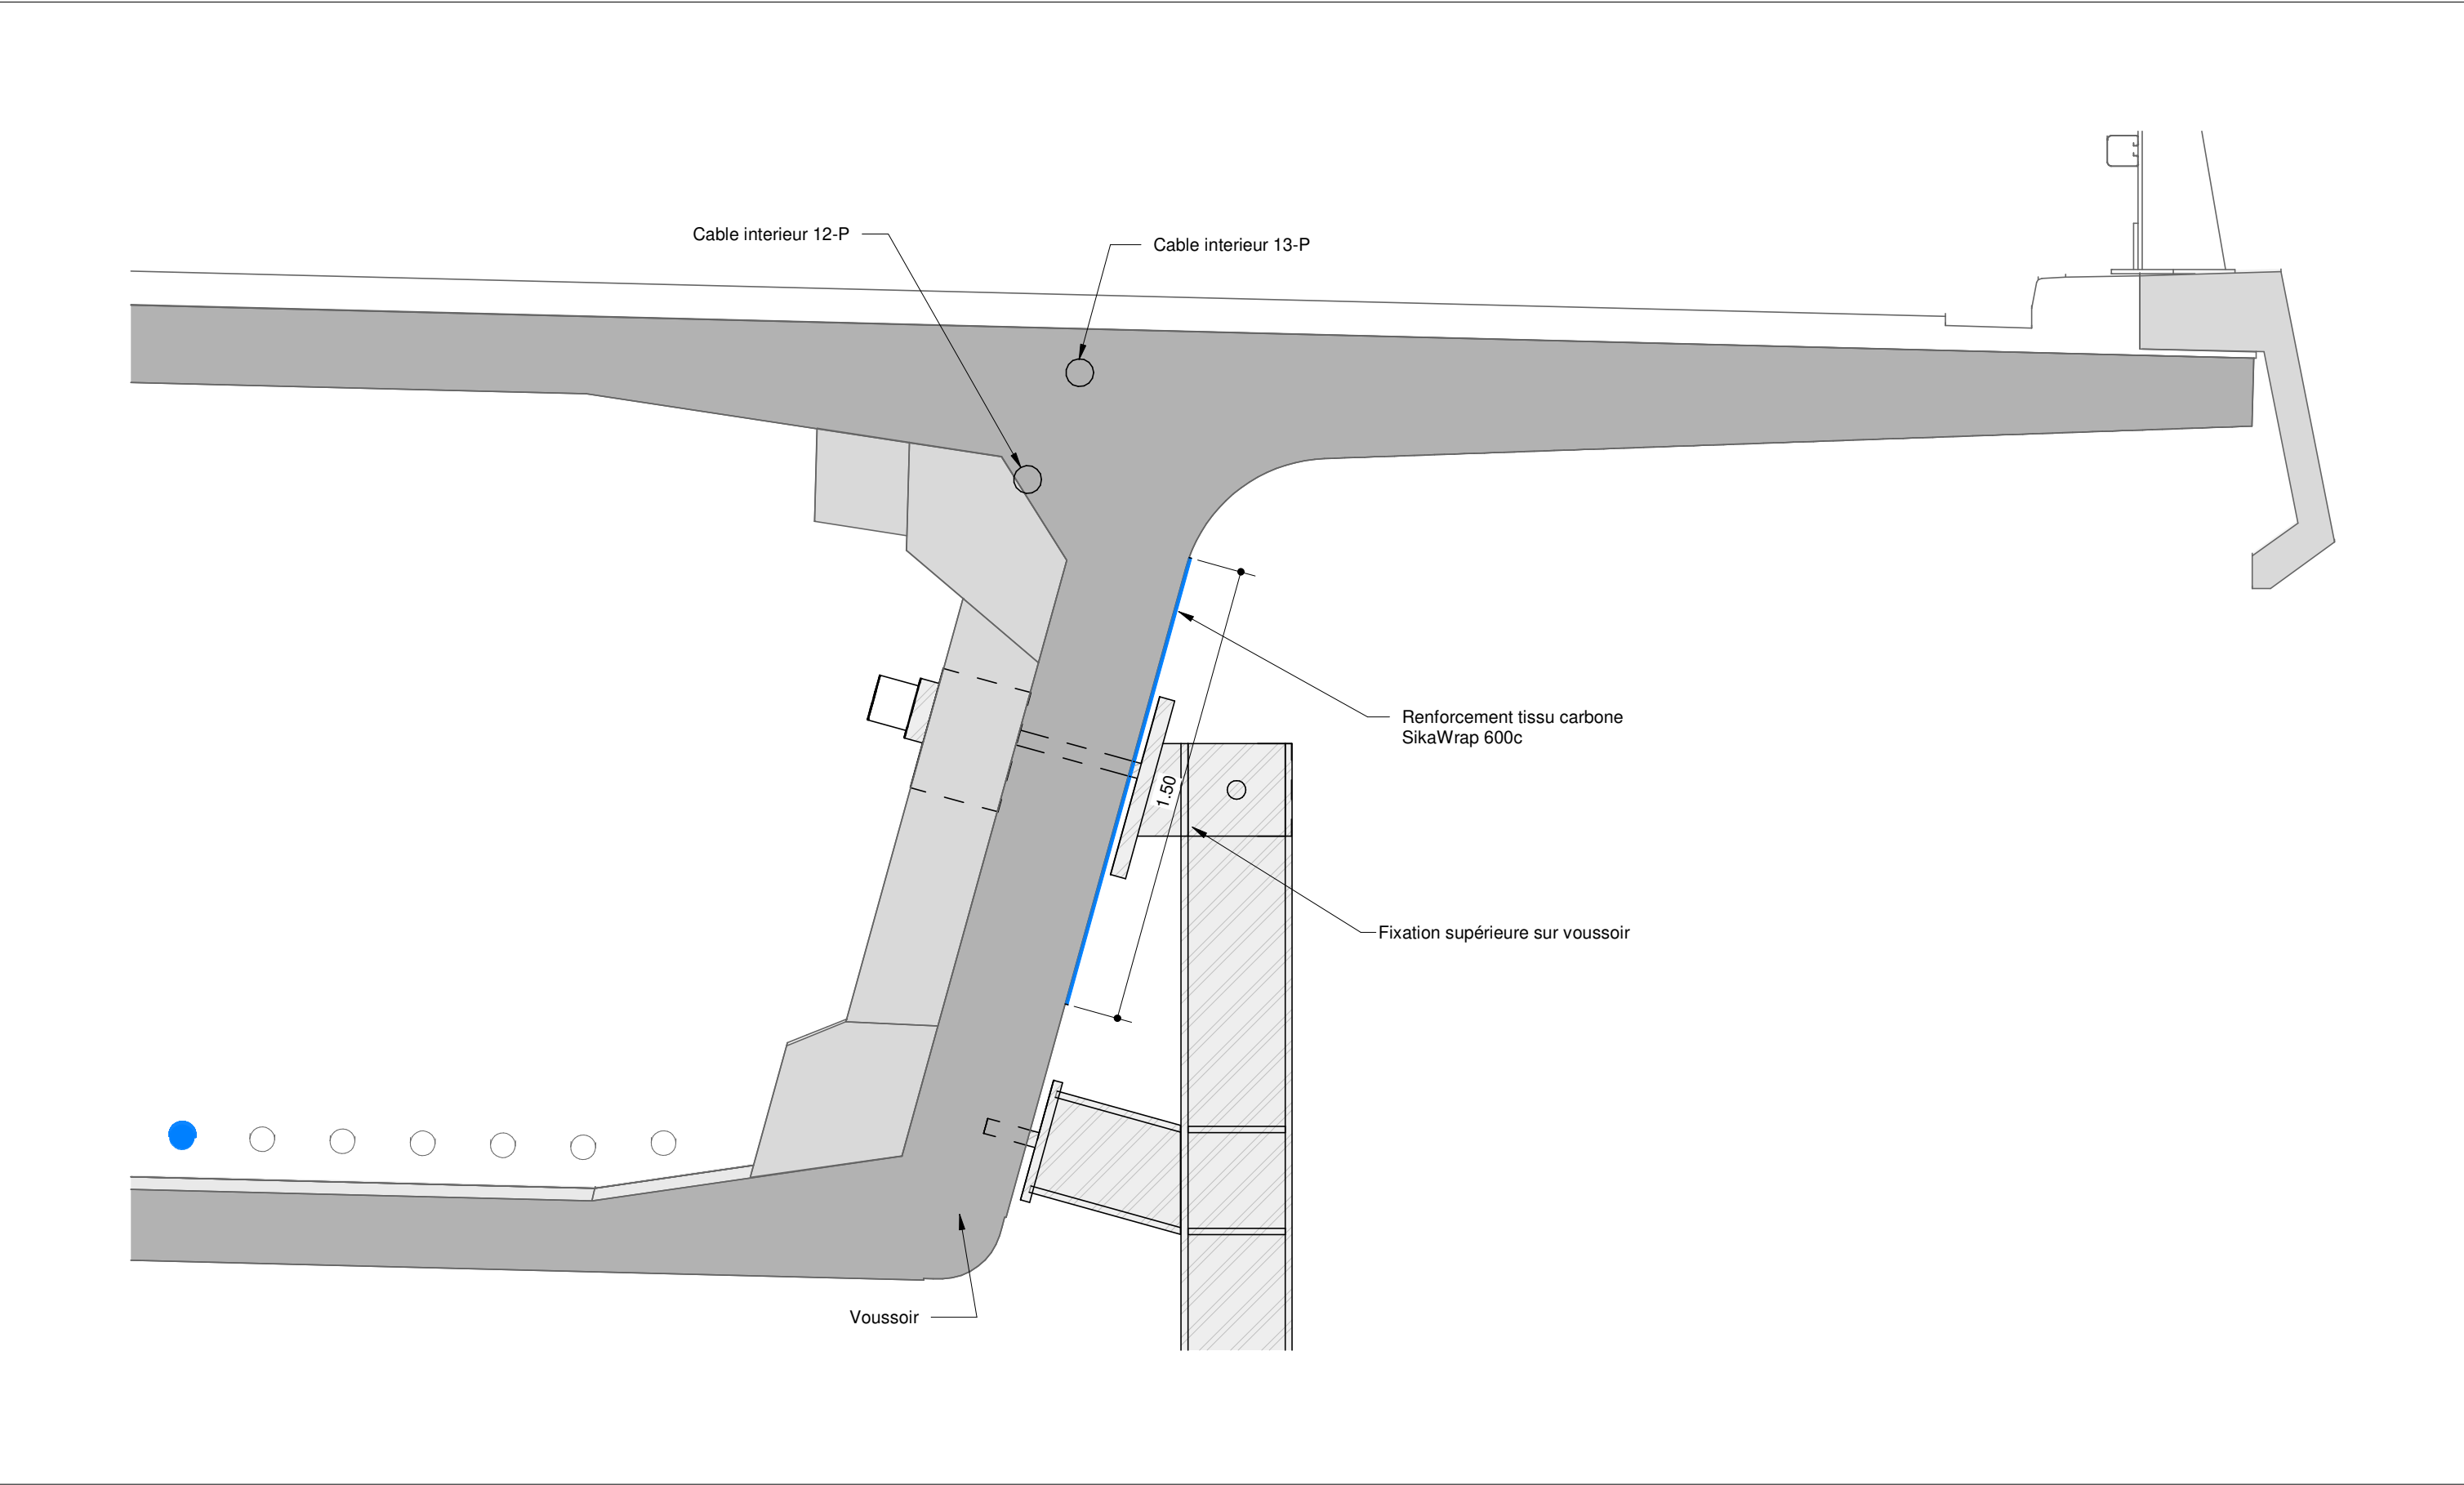


Légende :

|  |
|--|
|  |
|--|

Nota :

|         |          |         |         |      |        |       |
|---------|----------|---------|---------|------|--------|-------|
|         |          |         |         |      |        |       |
| Affaire | Emetteur | Domaine | Ouvrage | Type | Numero | Folio |
| 58038   | ALS      | GEN     | GEN     | PLA  | 00211  | 58    |


|   |                                                                                         |            |              |          |            |         |
|---|-----------------------------------------------------------------------------------------|------------|--------------|----------|------------|---------|
| <div><div><div><div><div><span></span></div><div>PRÉFÈTE DE LA RÉGION NOUVELLE-AQUITAINE</div><div><i>Liberté Égalité Fraternité</i></div></div></div><div><div><div><span></span></div><div>setec</div></div><div><div><span></span></div><div>EIFFAGE</div><div>généraliste</div></div><div><div><span></span></div><div>architectes</div></div></div></div></div> | Conception et réalisation d'une passerelle modes actifs accrochée au pont F. Mitterrand |            |              |          |            |         |
|   | Cahier de plans techniques PRO                                                          |            |              |          |            |         |
|   | Détails - Renforcement tissu carbone - Coupe type                                       |            |              |          |            |         |
|   | C                                                                                       | 22/08/2025 | Ech : 1 : 20 | M.JEBALI | S.RICHARDI | A.DELGA |

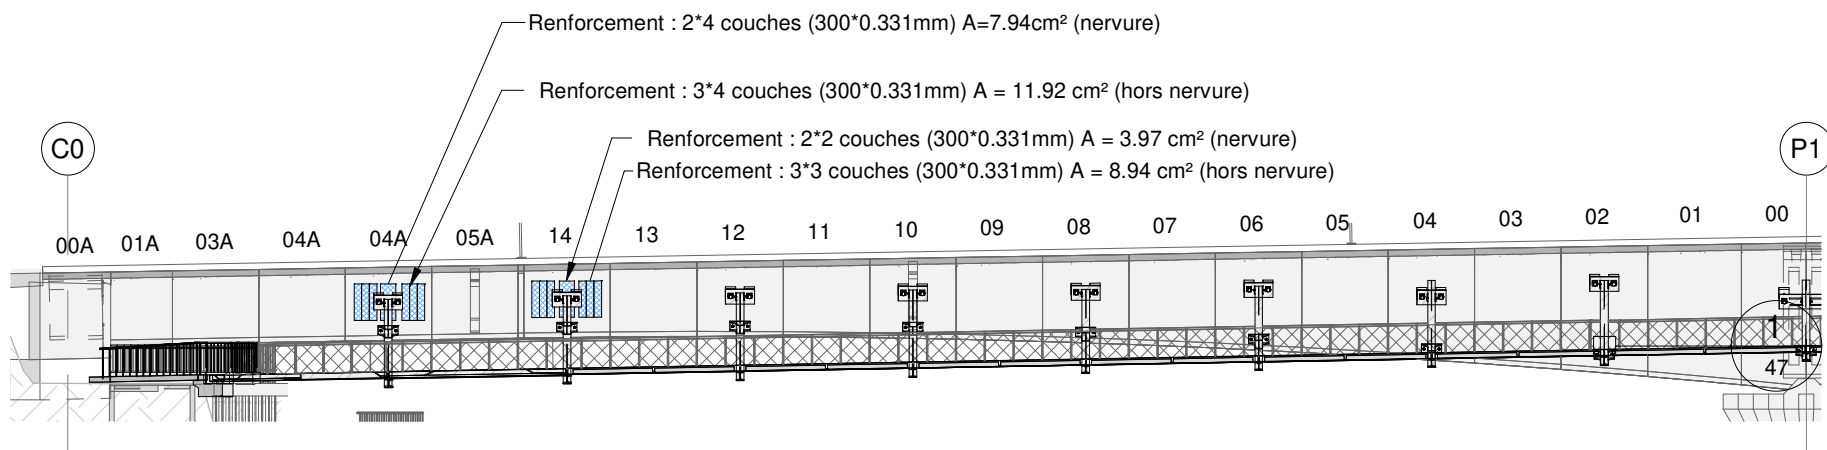



| Voussoir                 | RG type 8 |              | RG type 9 |              | RD type 10 |              | RD type 11 |              |
|--------------------------|-----------|--------------|-----------|--------------|------------|--------------|------------|--------------|
| Position                 | Nervure   | Hors nervure | Nervure   | Hors nervure | Nervure    | Hors nervure | Nervure    | Hors nervure |
| nombre de couche(s)      | 4         | 4            | 2         | 3            | 3          | 4            | 3          | 4            |
| A (cm²)                  | 8,00      | 12,00        | 4,00      | 9,00         | 6,00       | 12,00        | 6,00       | 12,00        |
| Epaisseur unitaire (mm)  | 0,33      | 0,33         | 0,33      | 0,33         | 0,33       | 0,33         | 0,33       | 0,33         |
| Largeur (m)              | 0,6       | 0,9          | 0,6       | 0,9          | 0,6        | 0,9          | 0,6        | 0,9          |
| nb de bandes côte à côte | 2         | 3            | 2         | 3            | 2          | 3            | 2          | 3            |
| σmax armatures (MPa)     | 224       | 236          | 241       | 240          | 214        | 223          | 229        | 225          |

| Voussoir                 | V12     |              | V14 courant |              |
|--------------------------|---------|--------------|-------------|--------------|
| Position                 | Nervure | Hors nervure | Nervure     | Hors nervure |
| nombre de couche(s)      | 3       | 4            | 2           | 4            |
| A (cm²)                  | 6,00    | 12,00        | 4,00        | 12,00        |
| Epaisseur unitaire (mm)  | 0,33    | 0,33         | 0,33        | 0,33         |
| Largeur (m)              | 0,6     | 0,9          | 0,6         | 0,9          |
| nb de bandes côte à côte | 2       | 3            | 2           | 3            |
| σmax armatures (MPa)     | 222     | 238          | 242         | 235          |

Elevation reinforcement tissu carbone - Face extérieure - Rive Gauche  
1 : 300

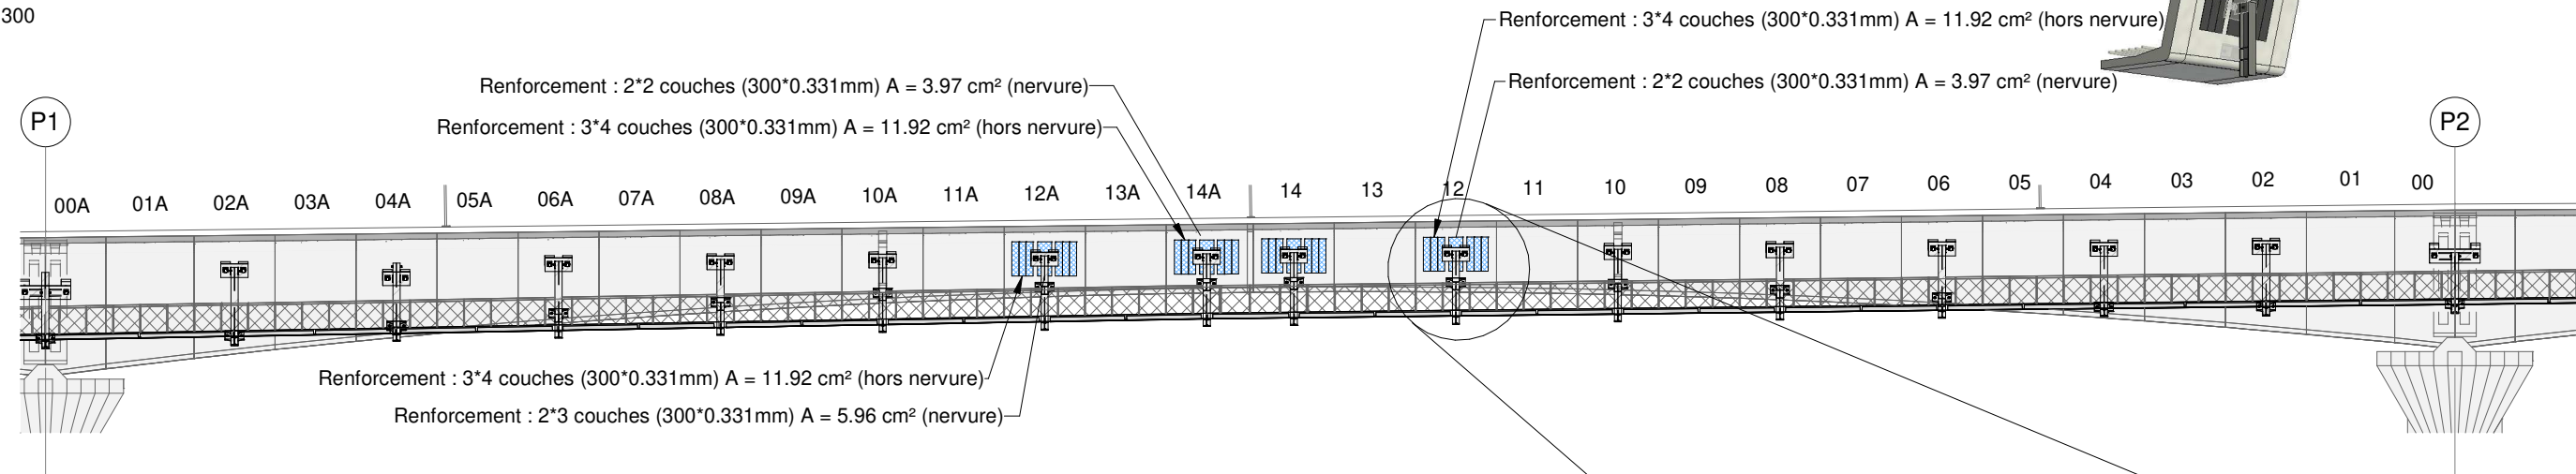

Elevation reinforcement tissu carbone - Face extérieure - Travée courante  
1 : 300

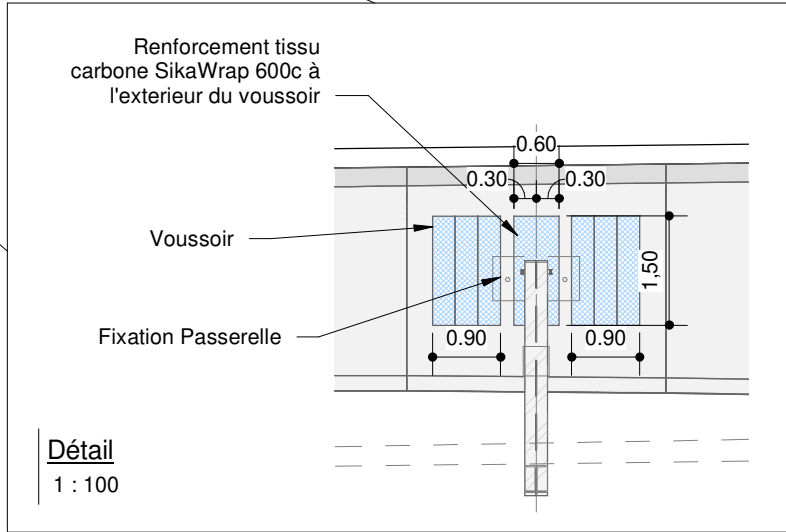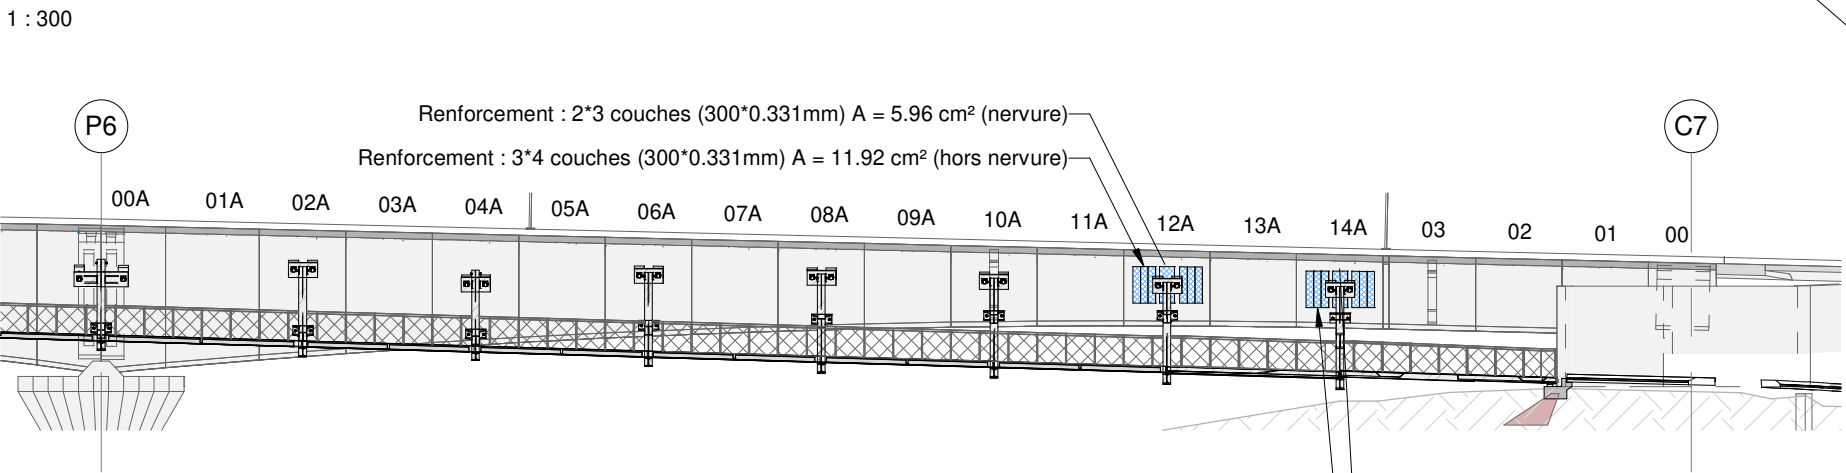

Elevation reinforcement tissu carbone - Face extérieure - Rive Droite  
1 : 300

Légende :

Nota :

- Les études d'exécution confirmeront le nombre de couches à mettre en place au droit et de part et d'autre de la nervure

| Affaire | Emetteur | Domaine | Ouvrage | Type | Numero | Folio |
|---------|----------|---------|---------|------|--------|-------|
| 58038   | ALS      | GEN     | GEN     | PLA  | 00211  | 59    |

PRÉFÈTE  
DE LA RÉGION  
NOUVELLE-AQUITAINE


selec  
EIFFAGE  
architectes

Conception et réalisation d'une passerelle modes actifs  
accrochée au pont F. Mitterrand

Cahier de plans techniques PRO

Détails - Renforcement tissu carbone - Elevation

C 22/08/2025 Ech : Comme indiqué M.JEBALI S.RICHARDI A.DELGA

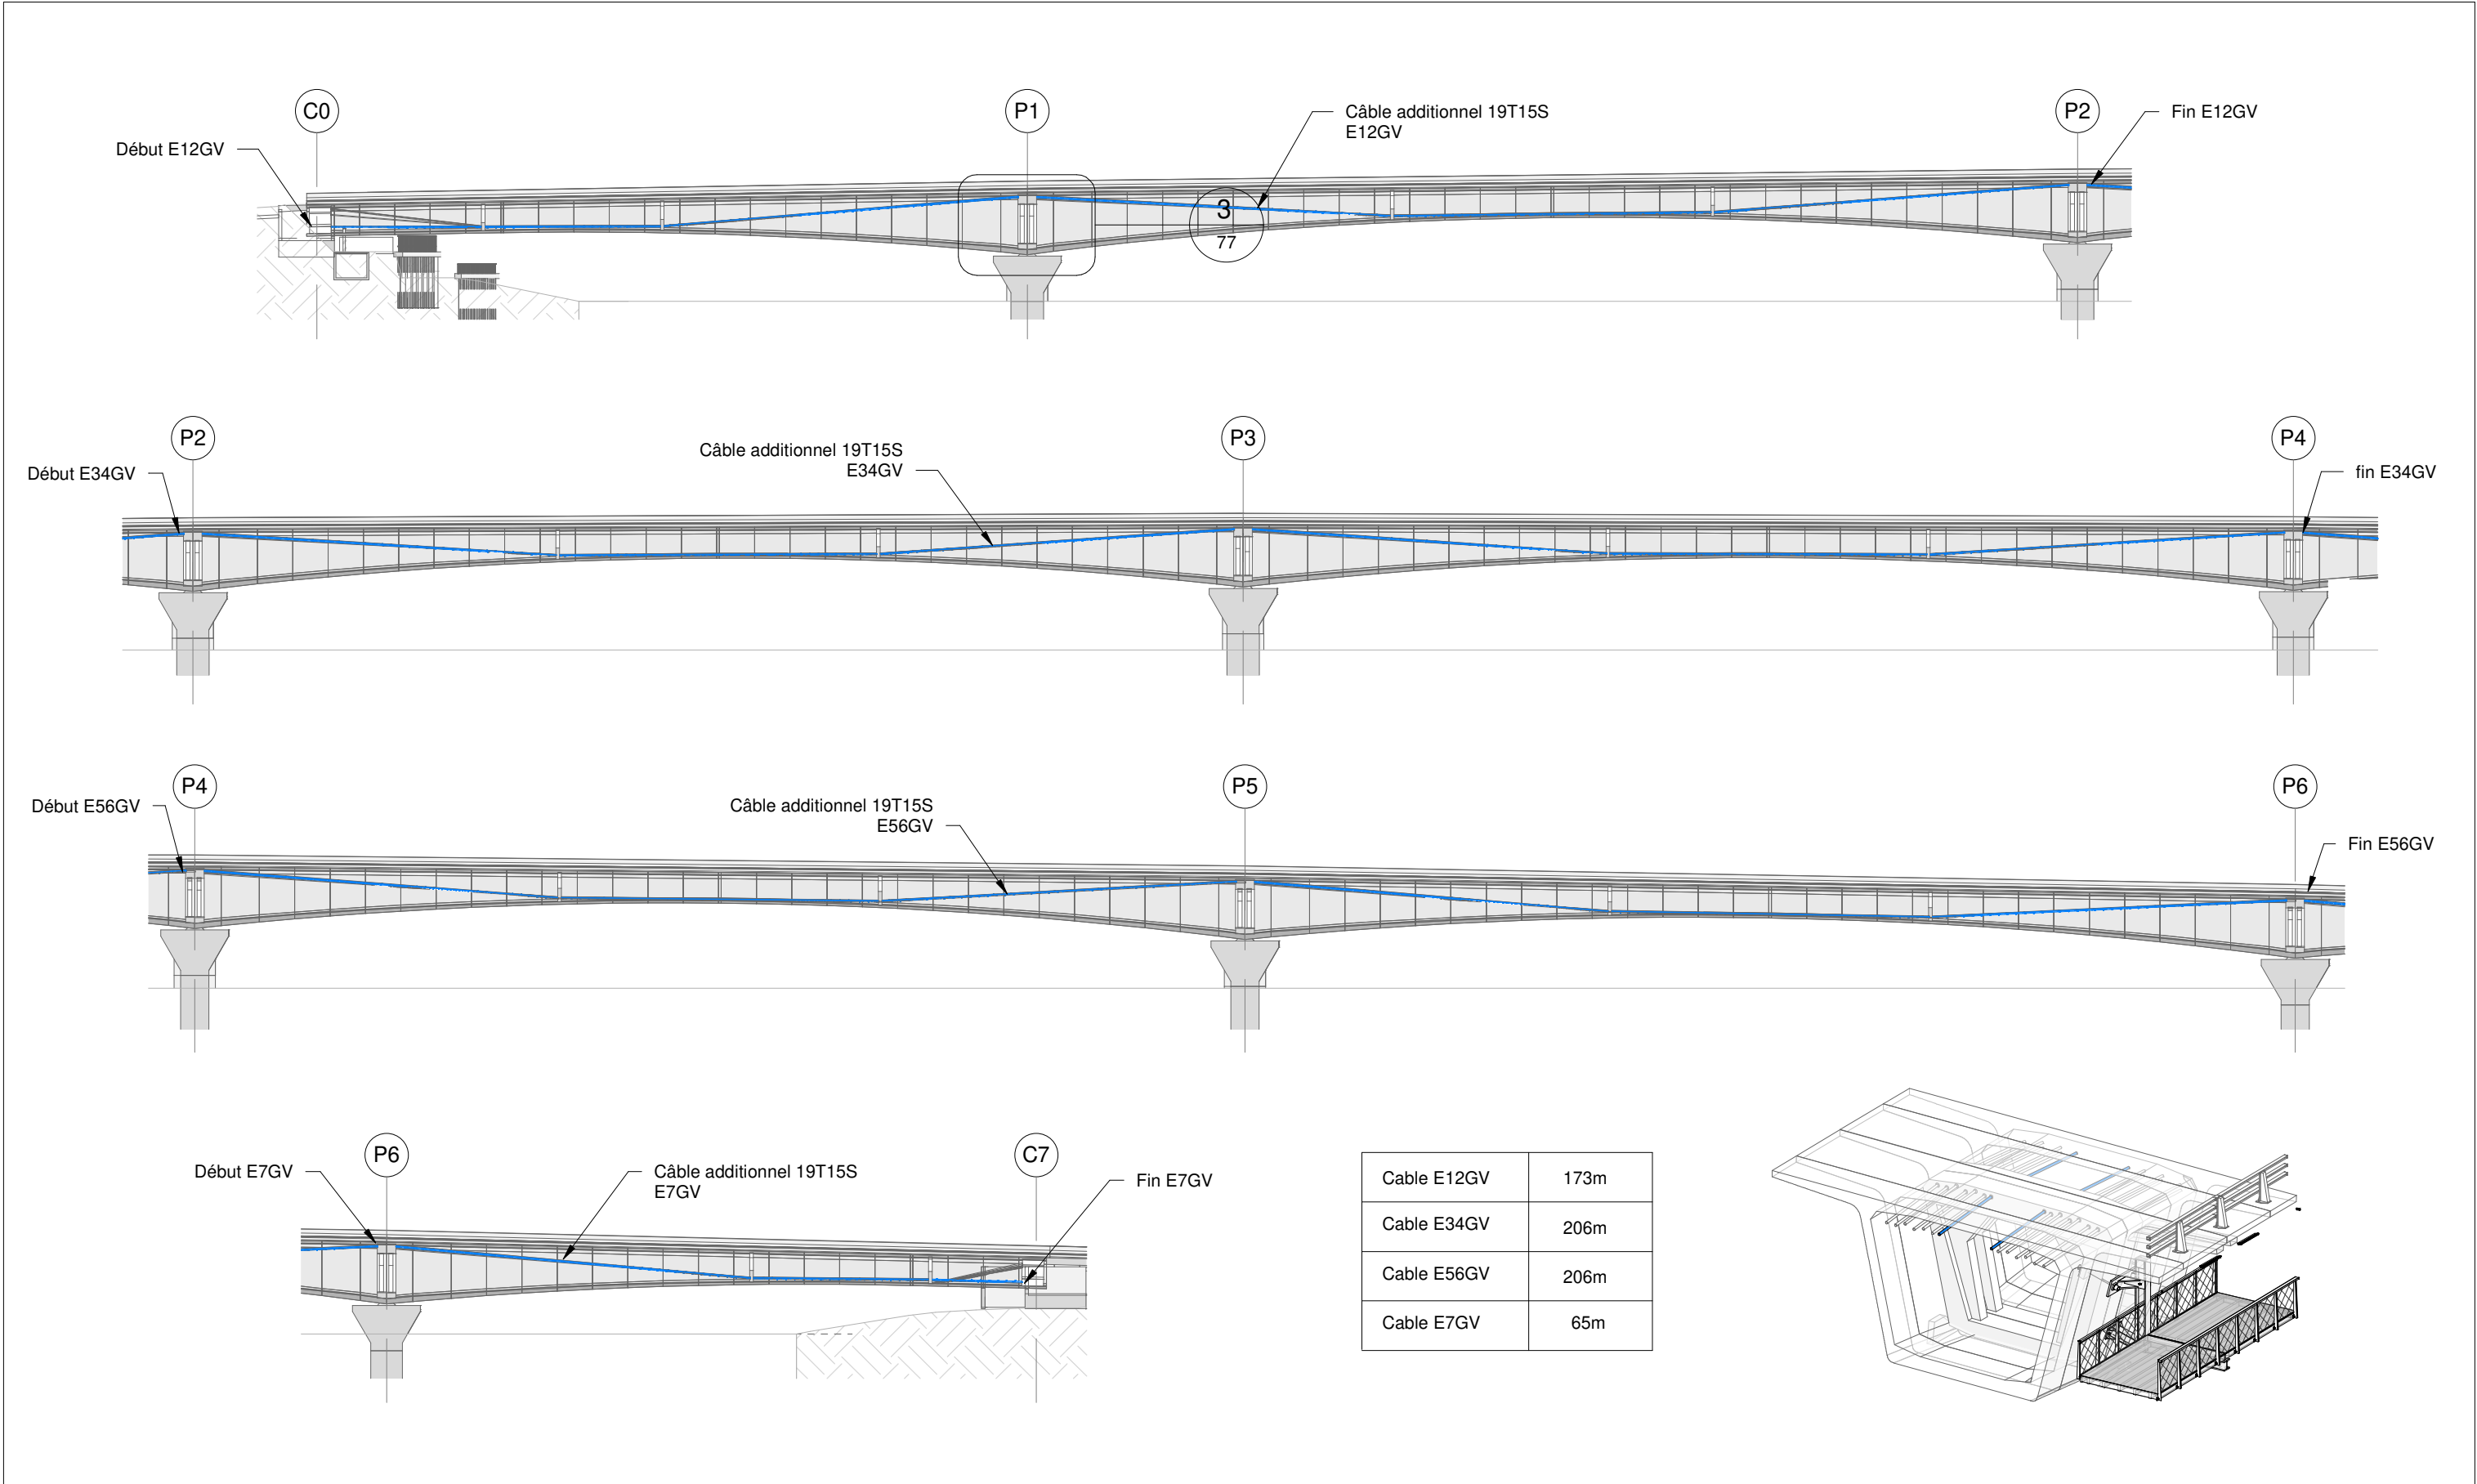

Légende :

Nota :

- 2 câbles par voussoir complet
- Précontrainte mise en tension d'un seul coté C7

| Affaire | Emetteur | Domaine | Ouvrage | Type | Numero | Folio |
|---------|----------|---------|---------|------|--------|-------|
| 58038   | ALS      | GEN     | GEN     | PLA  | 00211  | 60    |



PREFÈTE  
DE LA RÉGION  
NOUVELLE-AQUITAINE




architectes

Conception et réalisation d'une passerelle modes actifs  
accrochée au pont F. Mitterrand


Cahier de plans techniques PRO

Détails - Précontrainte additionnelle - Coupe  
longitudinale


|              |               |          |             |         |
|--------------|---------------|----------|-------------|---------|
| C 22/08/2025 | Ech : 1 : 600 | M.JEBALI | S.RICHIARDI | A.DELGA |
|--------------|---------------|----------|-------------|---------|

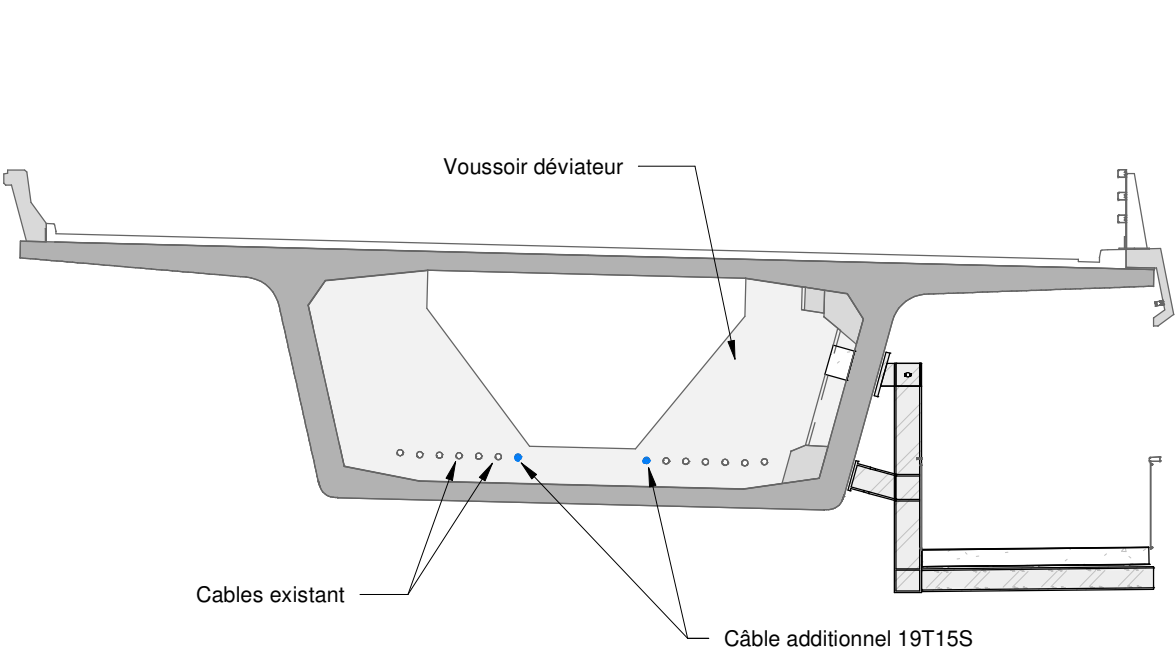

Coupe voussoir déviateur  
1 : 100

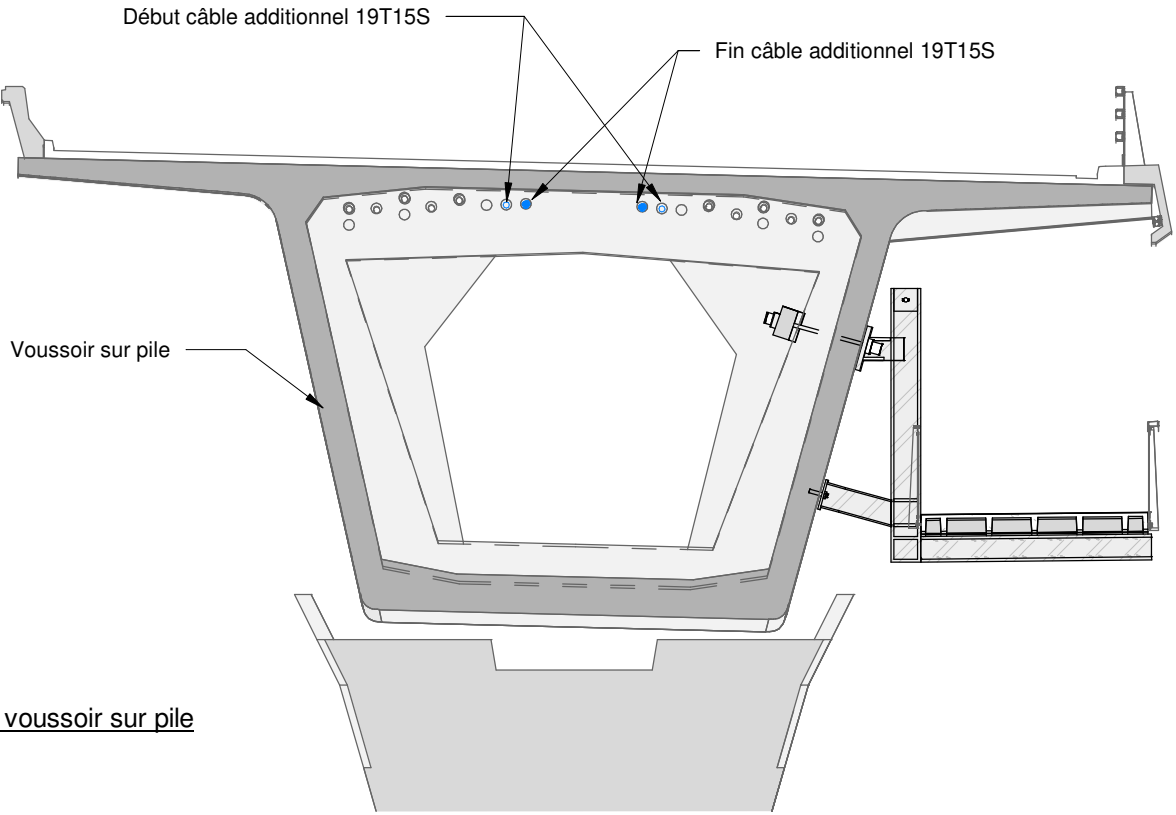

Coupe voussoir sur pile  
1 : 100

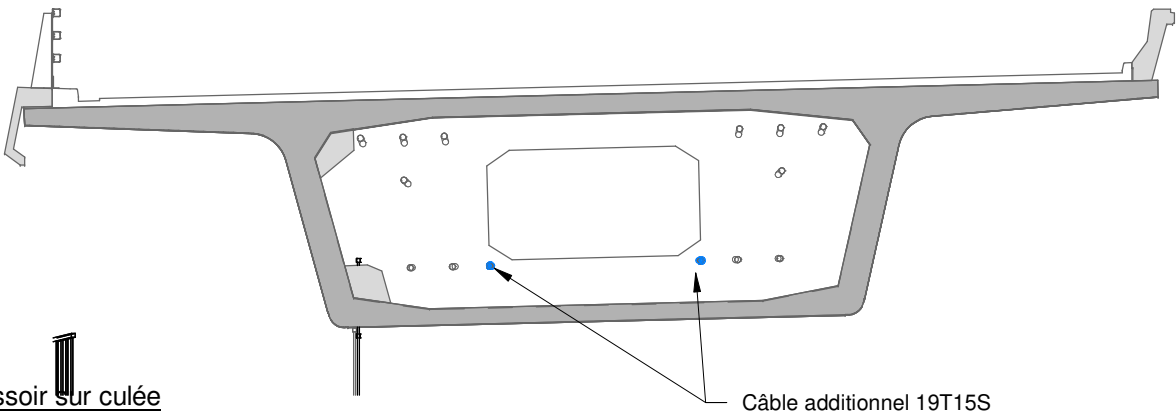

Coupe voussoir sur culée  
1 : 100

Légende :


|  |
|--|
|  |
|--|

Nota :

|   |          |         |         |      |        |       |
|---|----------|---------|---------|------|--------|-------|
| - La précontrainte circule dans les gaines vides (diamètre 110mm) au droit des VSC, VSP et déviateur |          |         |         |      |        |       |
| Affaire                                                                                              | Emetteur | Domaine | Ouvrage | Type | Numero | Folio |
| 58038                                                                                                | ALS      | GEN     | GEN     | PLA  | 00211  | 61    |

|   |                                                                                            |            |               |          |             |         |
|---|--------------------------------------------------------------------------------------------|------------|---------------|----------|-------------|---------|
| <div><div><div><div><div><div><span></span></div><div>PRÉFÈTE<br/>DE LA RÉGION<br/>NOUVELLE-AQUITAINE</div></div></div><div><div><div><span></span></div><div>setec</div></div><div><div><span></span></div><div>EOIFFAGE</div></div></div><div><div><span></span></div><div>architectes</div></div></div></div></div> | Conception et réalisation d'une passerelle modes actifs<br>accrochée au pont F. Mitterrand |            |               |          |             |         |
|   | Cahier de plans techniques PRO                                                             |            |               |          |             |         |
|   | Détails - Précontrainte additionnelle - Coupes<br>transversales type                       |            |               |          |             |         |
|   | C                                                                                          | 22/08/2025 | Ech : 1 : 100 | M.JEBALI | S.RICHIARDI | A.DELGA |



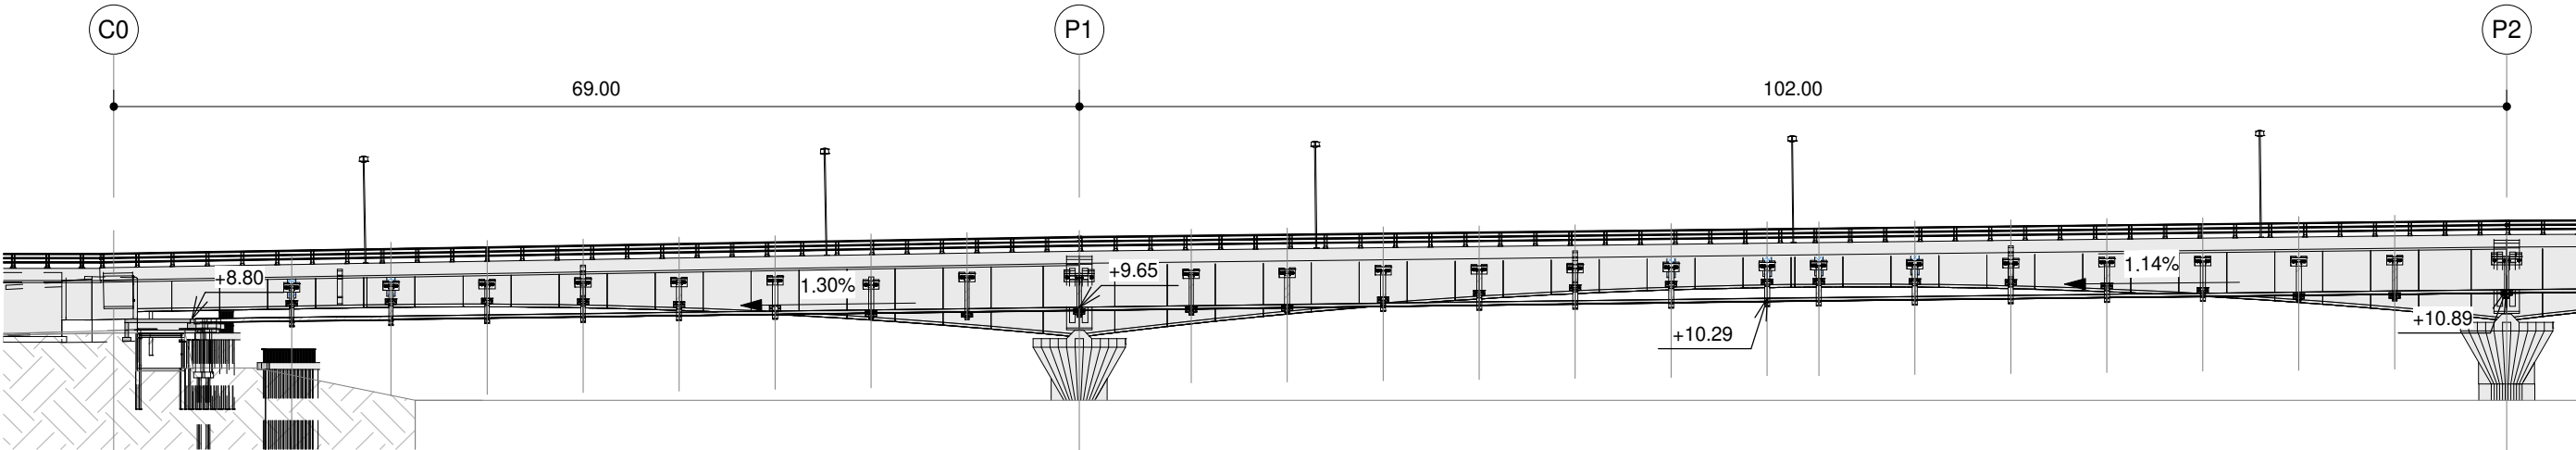

Légende :


|  |  |  |  |  |  |  |
|--|--|--|--|--|--|--|
|  |  |  |  |  |  |  |
|--|--|--|--|--|--|--|

Nota :


|         |          |         |         |      |        |       |
|---------|----------|---------|---------|------|--------|-------|
|         |          |         |         |      |        |       |
| Affaire | Emetteur | Domaine | Ouvrage | Type | Numero | Folio |
| 58038   | ALS      | GEN     | GEN     | PLA  | 00211  | 63    |

|   |
|---|
| <div><div><div><div><div><div></div></div></div><div><div>PRÉFÈTE</div><div>DE LA RÉGION</div><div>NOUVELLE-AQUITAINE</div><div><div>Liberté</div><div>Égalité</div><div>Fraternité</div></div></div></div><div><div><div></div></div><div>selec</div></div><div><div><div></div></div><div>architectes</div></div></div><div><div><div></div></div><div>POC</div></div><div><div><div></div></div><div>architectes</div></div></div> <div><div><div></div></div><div>architectes</div></div> |
|---|

architectes

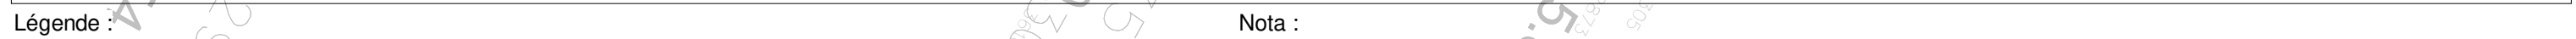

|         |          |         |         |      |        |       |
|---------|----------|---------|---------|------|--------|-------|
|         |          |         |         |      |        |       |
| Affaire | Emetteur | Domaine | Ouvrage | Type | Numero | Folio |
| 58038   | ALS      | GEN     | GEN     | PLA  | 00211  | 64    |

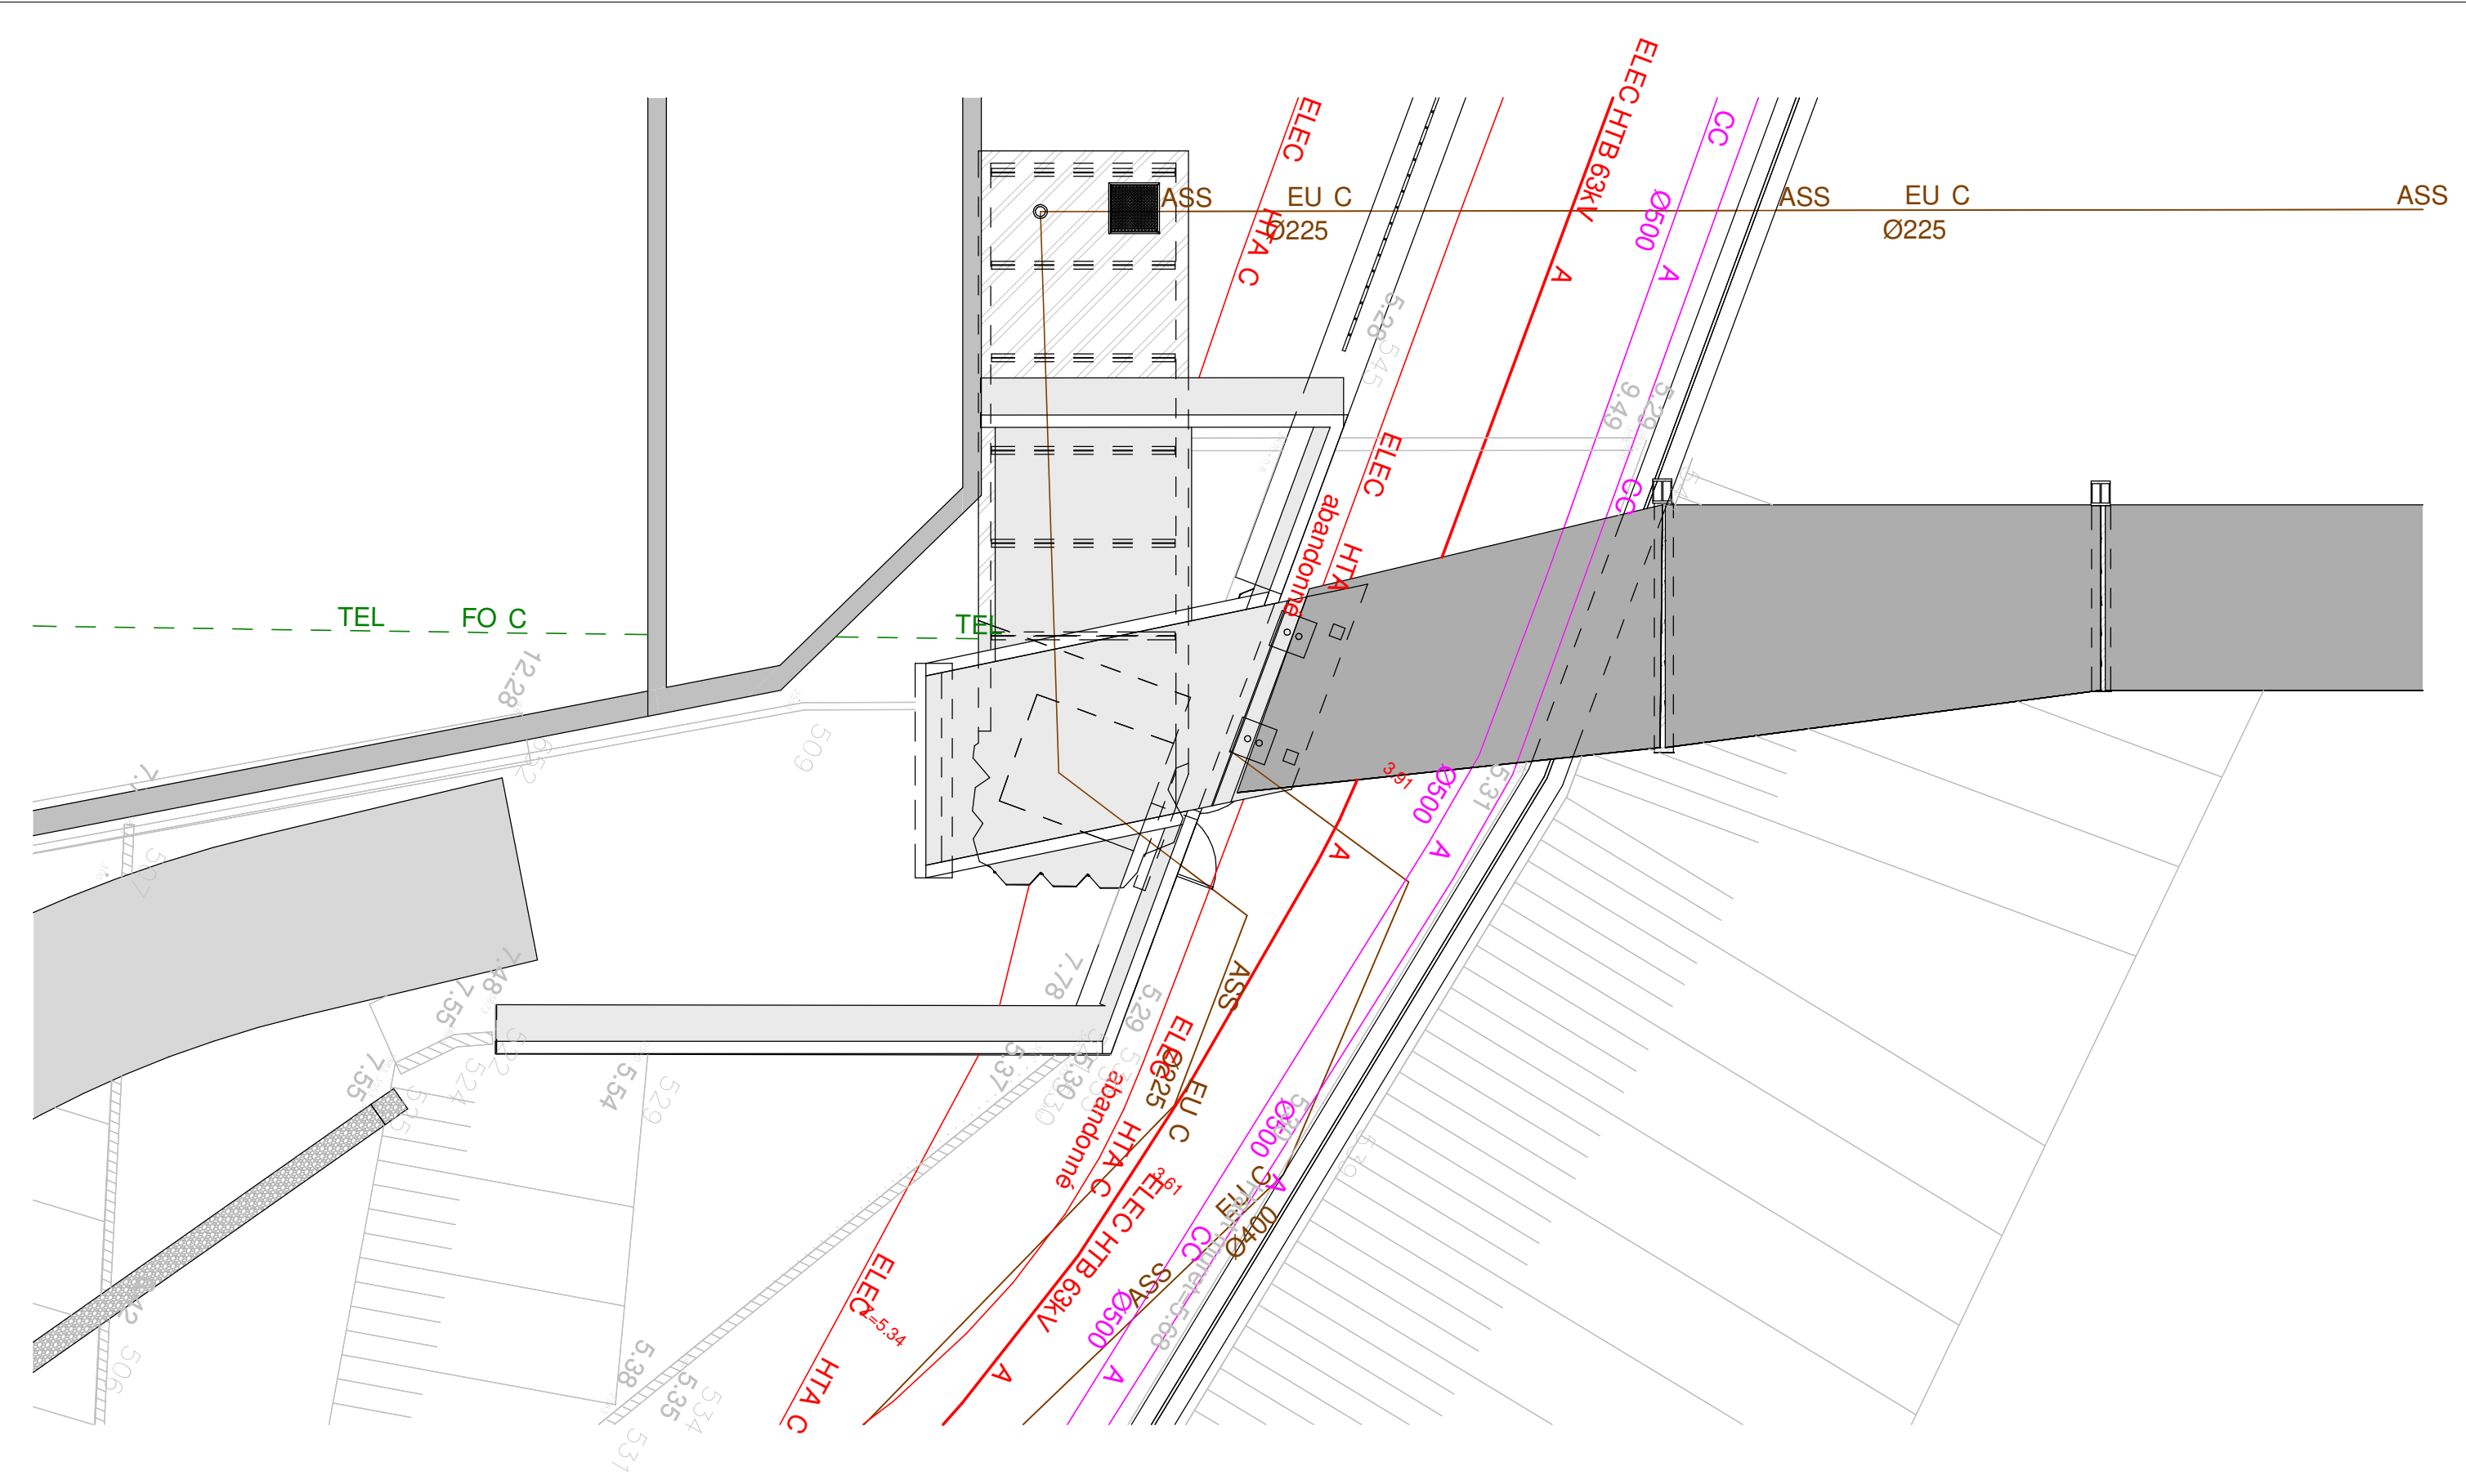

Légende :




|                                 |                                                |
|---------------------------------|------------------------------------------------|
| <div>ELEC HTB 63kV A</div>      | HTB RTE 63kV classe A                          |
| <div>ELEC HTA C abandonné</div> | HTA ENEDIS classe C                            |
| <div>ASS EU C</div>             | ASS SABOM EU classe C                          |
| <div>CC A</div>                 | CC REGAZ (réseau chaleur géothermie ) classe A |

Nota :

| Affaire | Emetteur | Domaine | Ouvrage | Type | Numero | Folio |
|---------|----------|---------|---------|------|--------|-------|
| 58038   | ALS      | GEN     | GEN     | PLA  | 00211  | 65    |

|   |                                                                                         |            |               |          |            |         |
|---|-----------------------------------------------------------------------------------------|------------|---------------|----------|------------|---------|
| <div><div><div><div><div><div><span></span></div><div>PRÉFÈTE DE LA RÉGION NOUVELLE-AQUITAINE</div><div><div><div><div><div><span></span></div><div>Liberté</div></div><div><div><div><div><span></span></div><div>Égalité</div></div><div><div><div><div><span></span></div><div>Fraternité</div></div></div></div></div></div><div><div><div><div><span></span></div><div>selec</div></div><div><div><span></span></div><div>EIFFAGE</div></div></div><div><div><div><div><span></span></div><div>géné civil</div></div><div>architectes</div></div></div></div></div></div></div></div></div></div></div></div> | Conception et réalisation d'une passerelle modes actifs accrochée au pont F. Mitterrand |            |               |          |            |         |
|   | Cahier de plans techniques PRO - VARIANTE                                               |            |               |          |            |         |
|   | Variante - Rive gauche reseaux                                                          |            |               |          |            |         |
|   | C                                                                                       | 22/08/2025 | Ech : 1 : 100 | M.JEBALI | S.RICHARDI | A.DELGA |



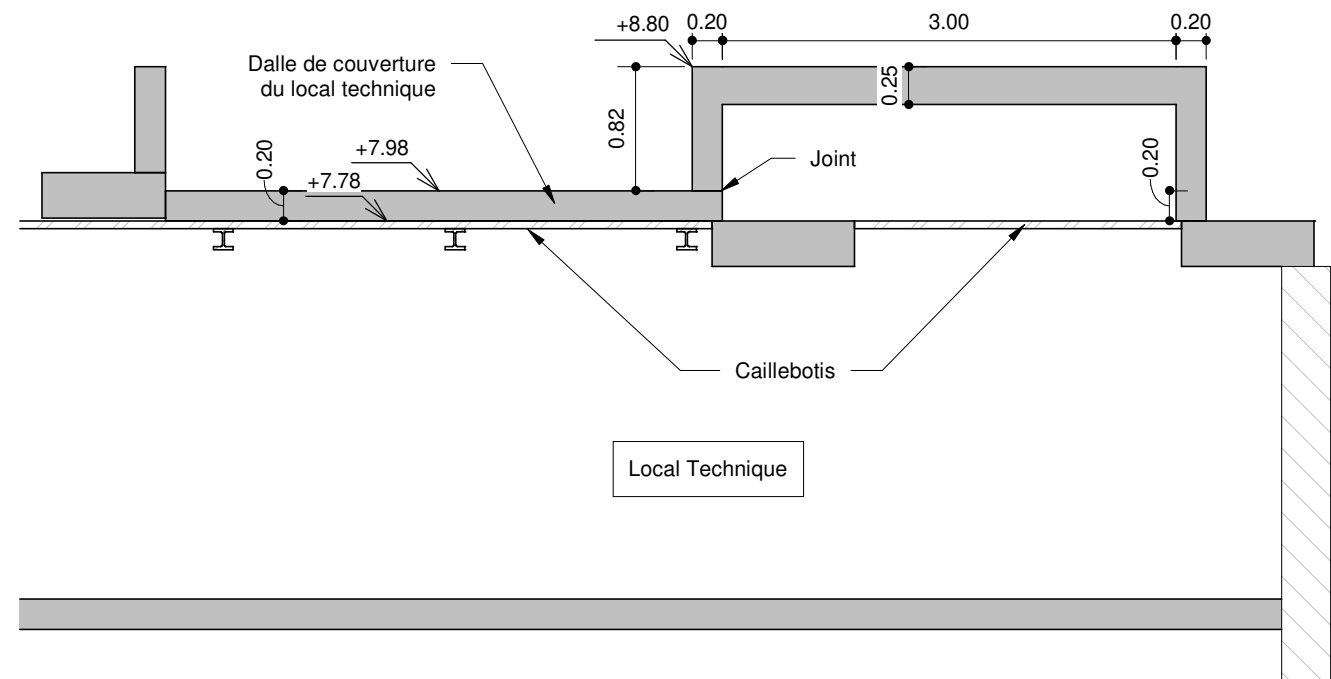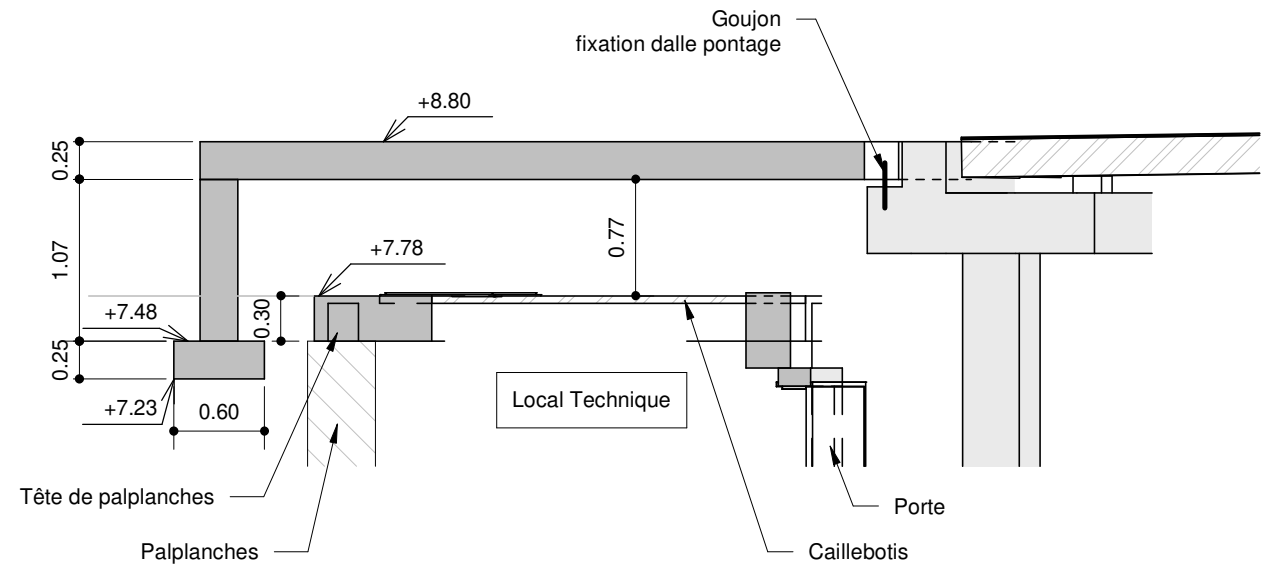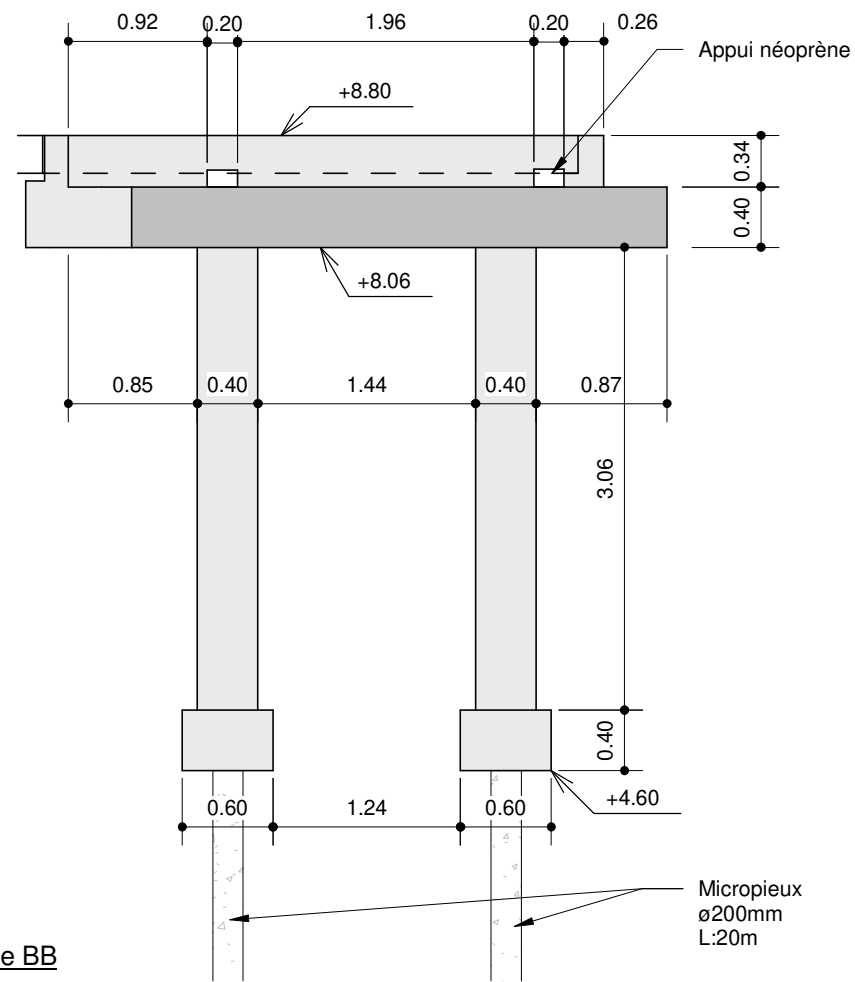

Légende :

Nota :

| Affaire | Emetteur | Domaine | Ouvrage | Type | Numero | Folio |
|---------|----------|---------|---------|------|--------|-------|
| 58038   | ALS      | GEN     | GEN     | PLA  | 00211  | 67    |




Conception et réalisation d'une passerelle modes actifs  
accrochée au pont F. Mitterrand

Cahier de plans techniques PRO - VARIANTE



Variante - Coupe BB, CC et DD

C 22/08/2025 Ech : 1 : 50 M.JEBALI S.RICHARDI A.DELGA

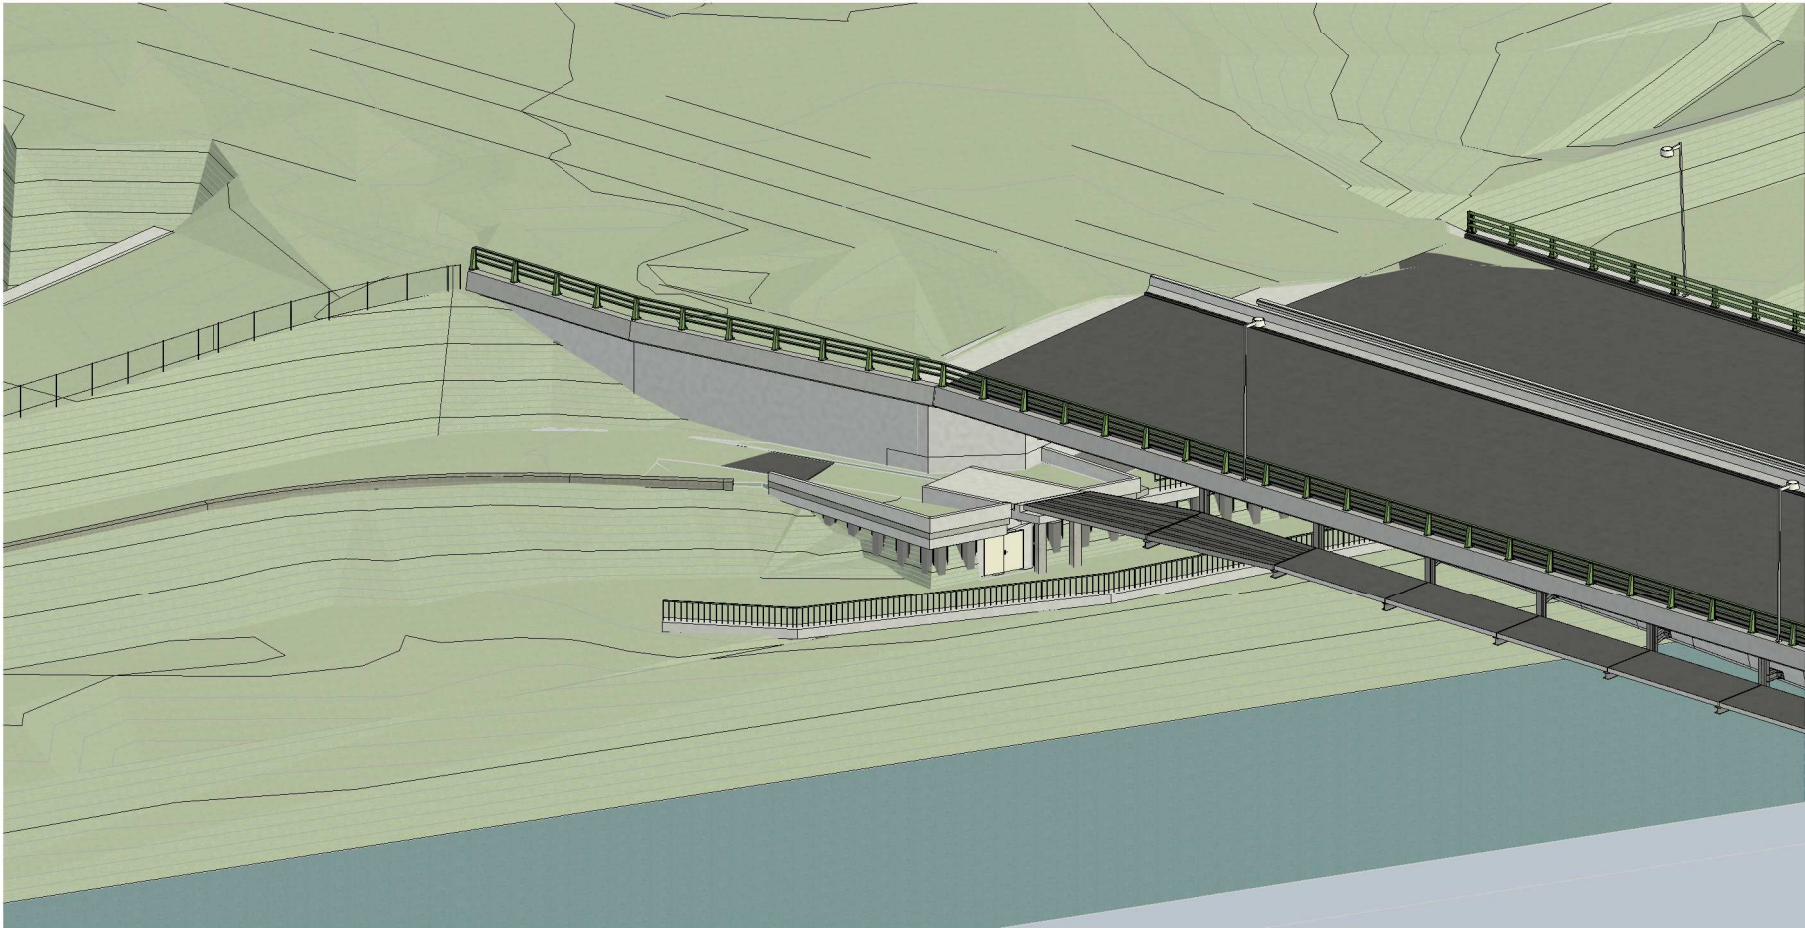

Légende :

|  |
|--|
|  |
|--|

Nota :

| Affaire | Emetteur | Domaine | Ouvrage | Type | Numero | Folio |
|---------|----------|---------|---------|------|--------|-------|
| 58038   | ALS      | GEN     | GEN     | PLA  | 00211  | 68    |

|   |                                                                                            |       |          |             |         |  |
|---|--------------------------------------------------------------------------------------------|-------|----------|-------------|---------|--|
| <div><div><div><div><div><span></span></div><div>PRÉFÈTE</div></div><div><div>DE LA RÉGION</div><div>NOUVELLE-AQUITAINE</div></div><div><div><i>Liberté</i></div><div><i>Égalité</i></div><div><i>Fraternité</i></div></div></div></div><div><div><div><div><span></span></div><div>setec</div></div><div><div><span></span></div><div>EOFFAGE</div><div>général</div></div></div><div><div><span></span></div><div>architectes</div></div></div></div> | Conception et réalisation d'une passerelle modes actifs<br>accrochée au pont F. Mitterrand |       |          |             |         |  |
|   | Cahier de plans techniques PRO - VARIANTE                                                  |       |          |             |         |  |
|   | Variante - Perspective                                                                     |       |          |             |         |  |
| C   | 22/08/2025                                                                                 | Ech : | M.JEBALI | S.RICHIARDI | A.DELGA |  |